


SEZ 1-1

From Pos: 610358.630, 5007864.212

To Pos: 610558.142, 5007848.251

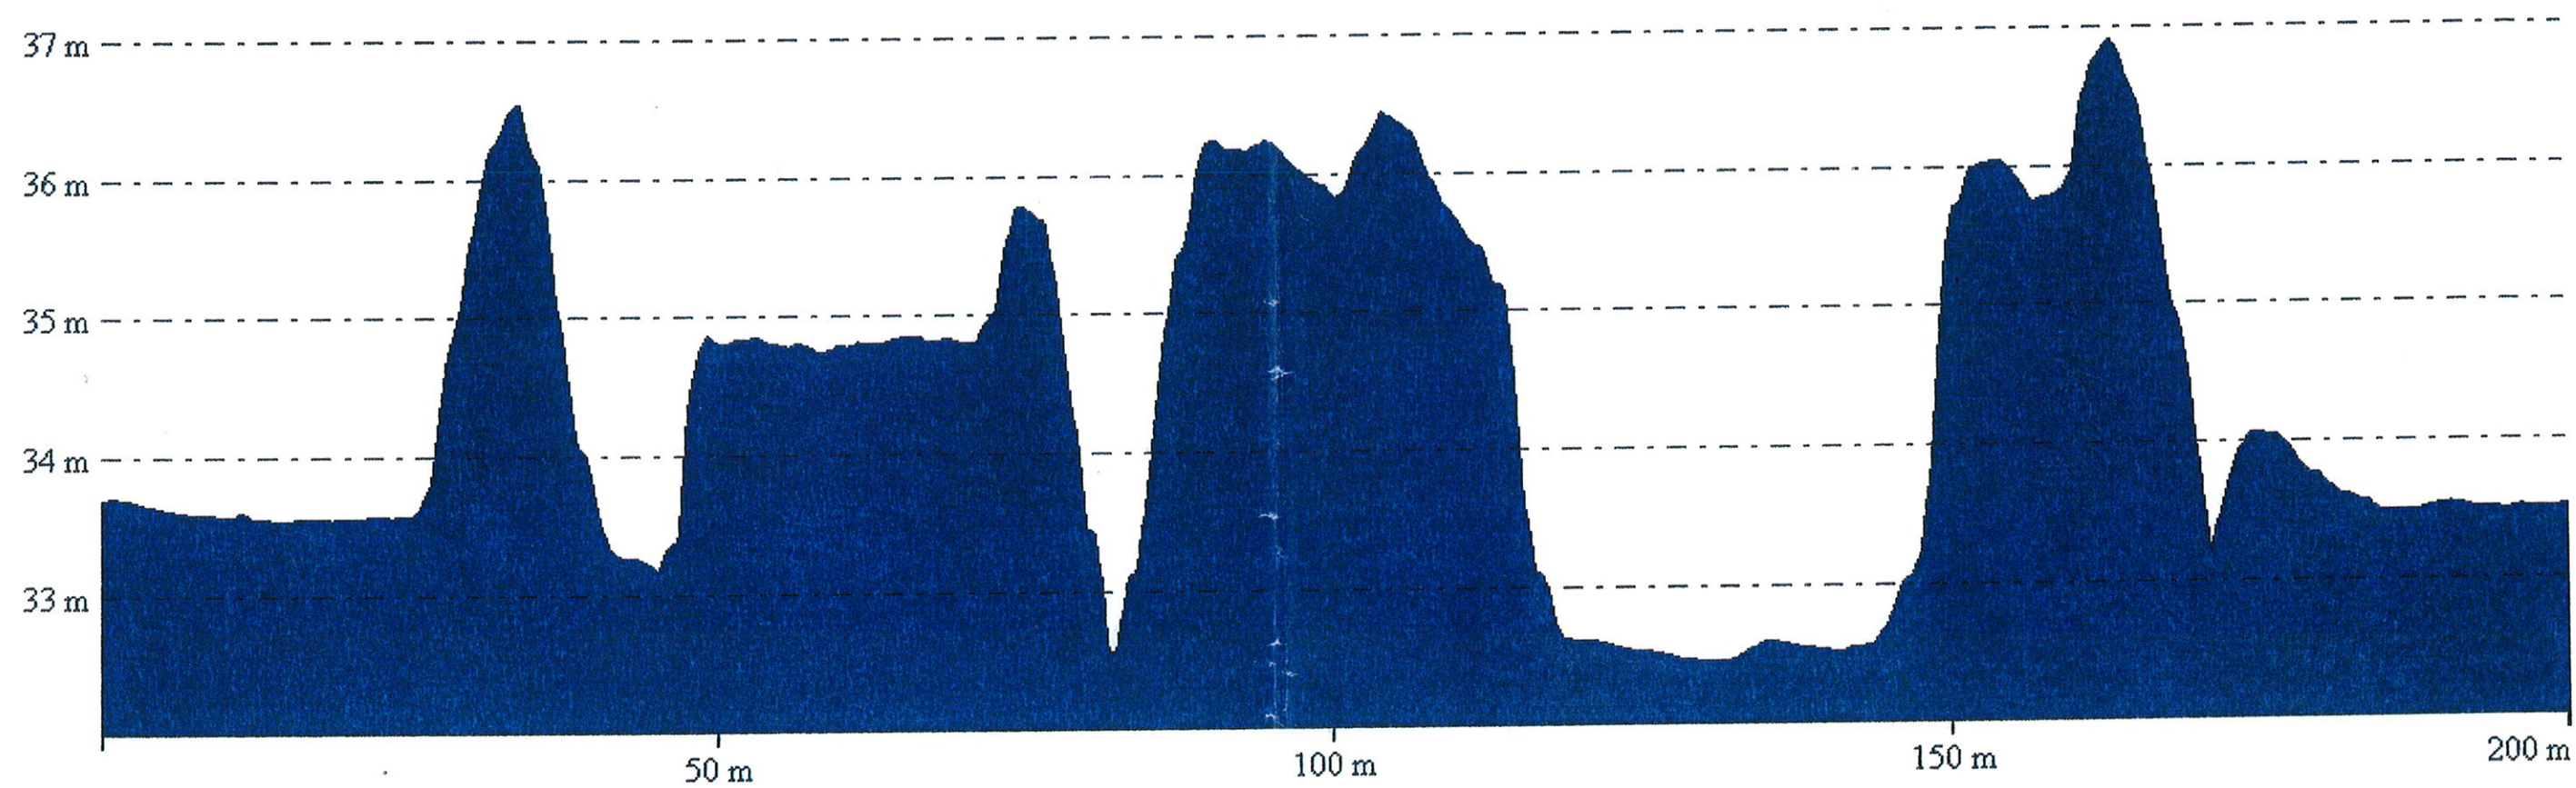

SEZIONE 1-1


ARGINE MAESTRO DX CHIESE_PALPICE


Sviluppo complessivo di intervento ml.700
Pista in macadam mc.200
Materiale alluvionale d'alveo mc. 1050

vale a monte 40 ml
vale a valle 660 ml

ARGINE CACCIABELLA RIGURGITATO

Sviluppo complessivo ml.600
Argilla vergine mc 660

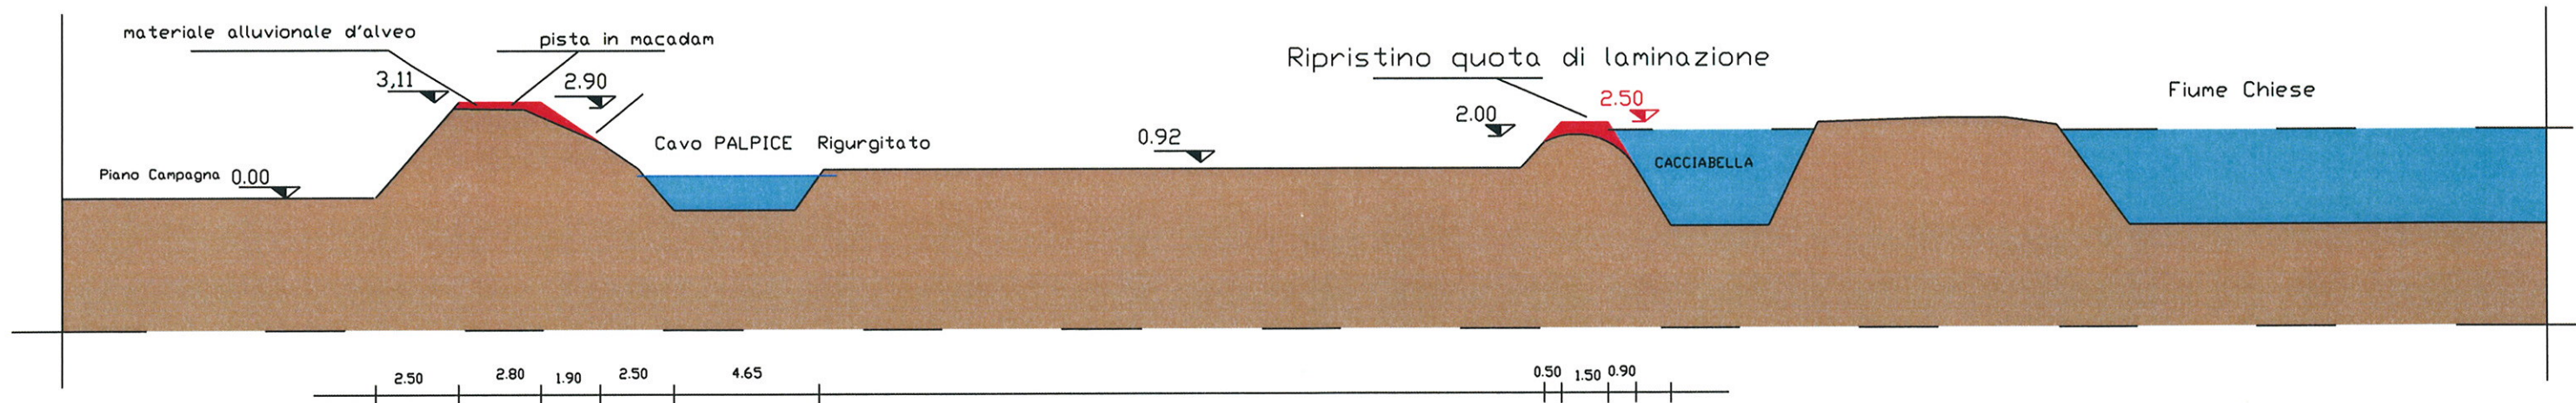

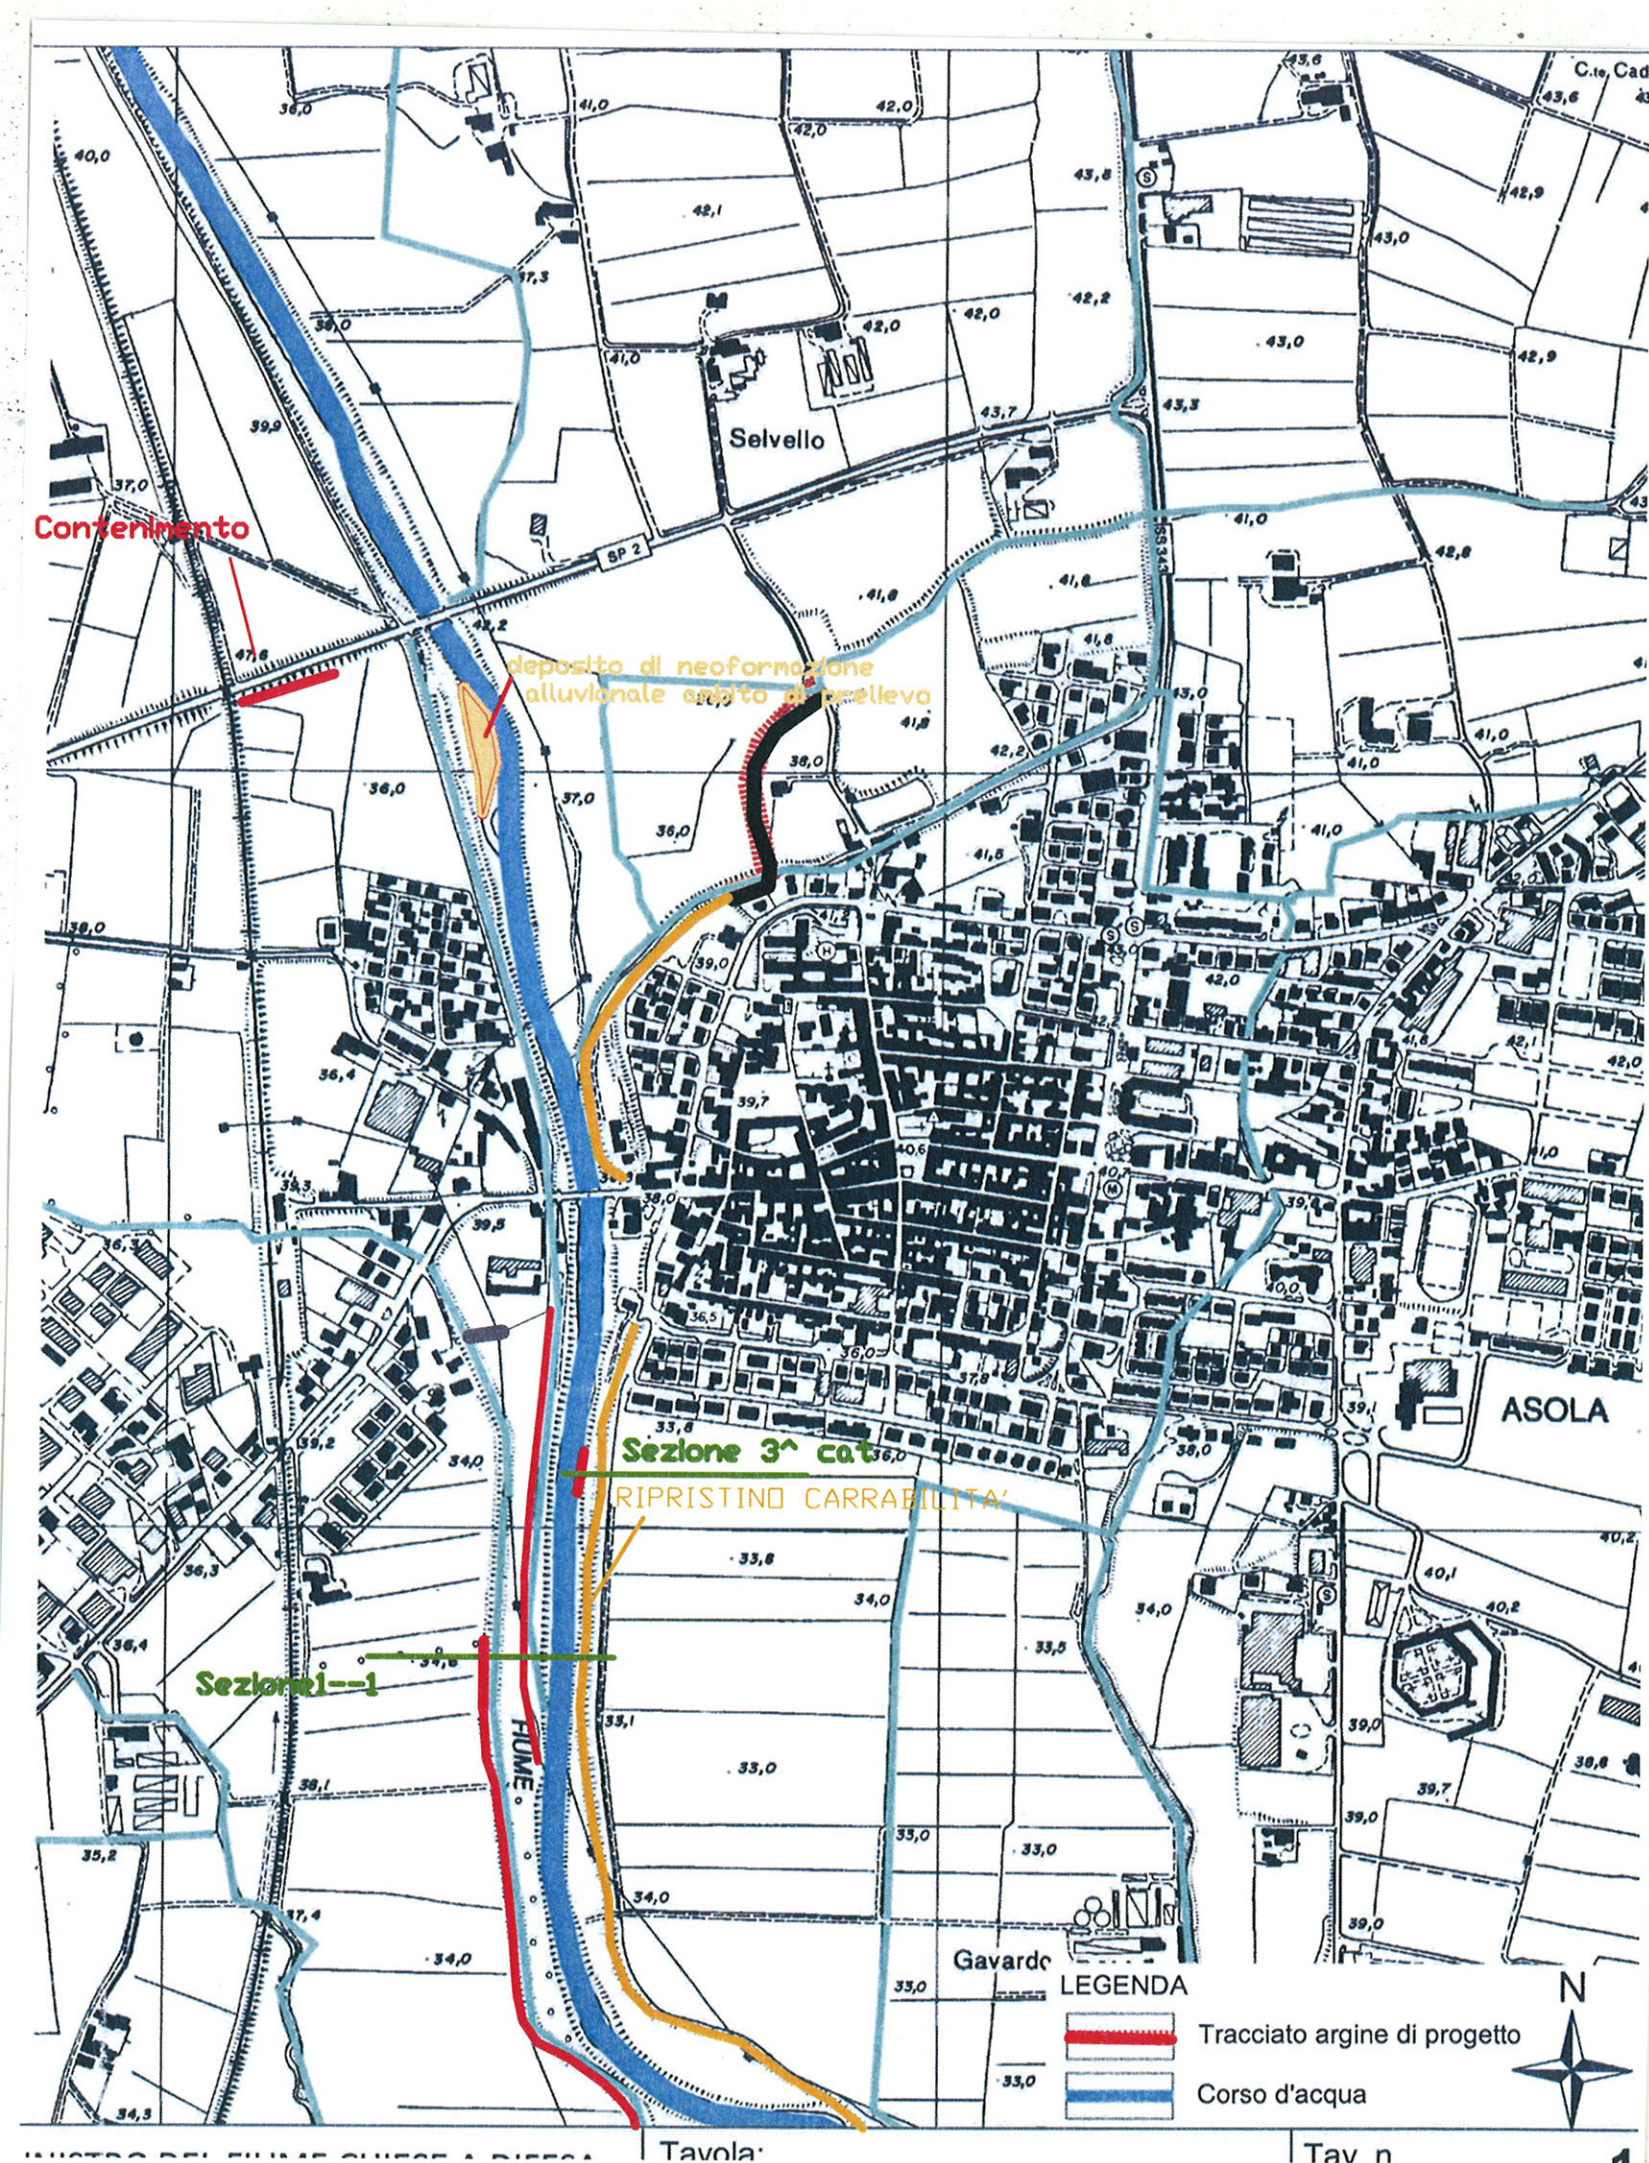

Sezione 3^a cat Fiume Chiese


GUASTI PUNTUALI IN TRATTI ARGINATI

Tipologia Sx Chiese Casa Musica-- Chiusa


Tipologia dx Chiese Ponte Branchello-foce

Tipologia Sx da fondi Piazza --Ponte cittadino

Tipologia Asseto spondale in avanbocca Chiaviche

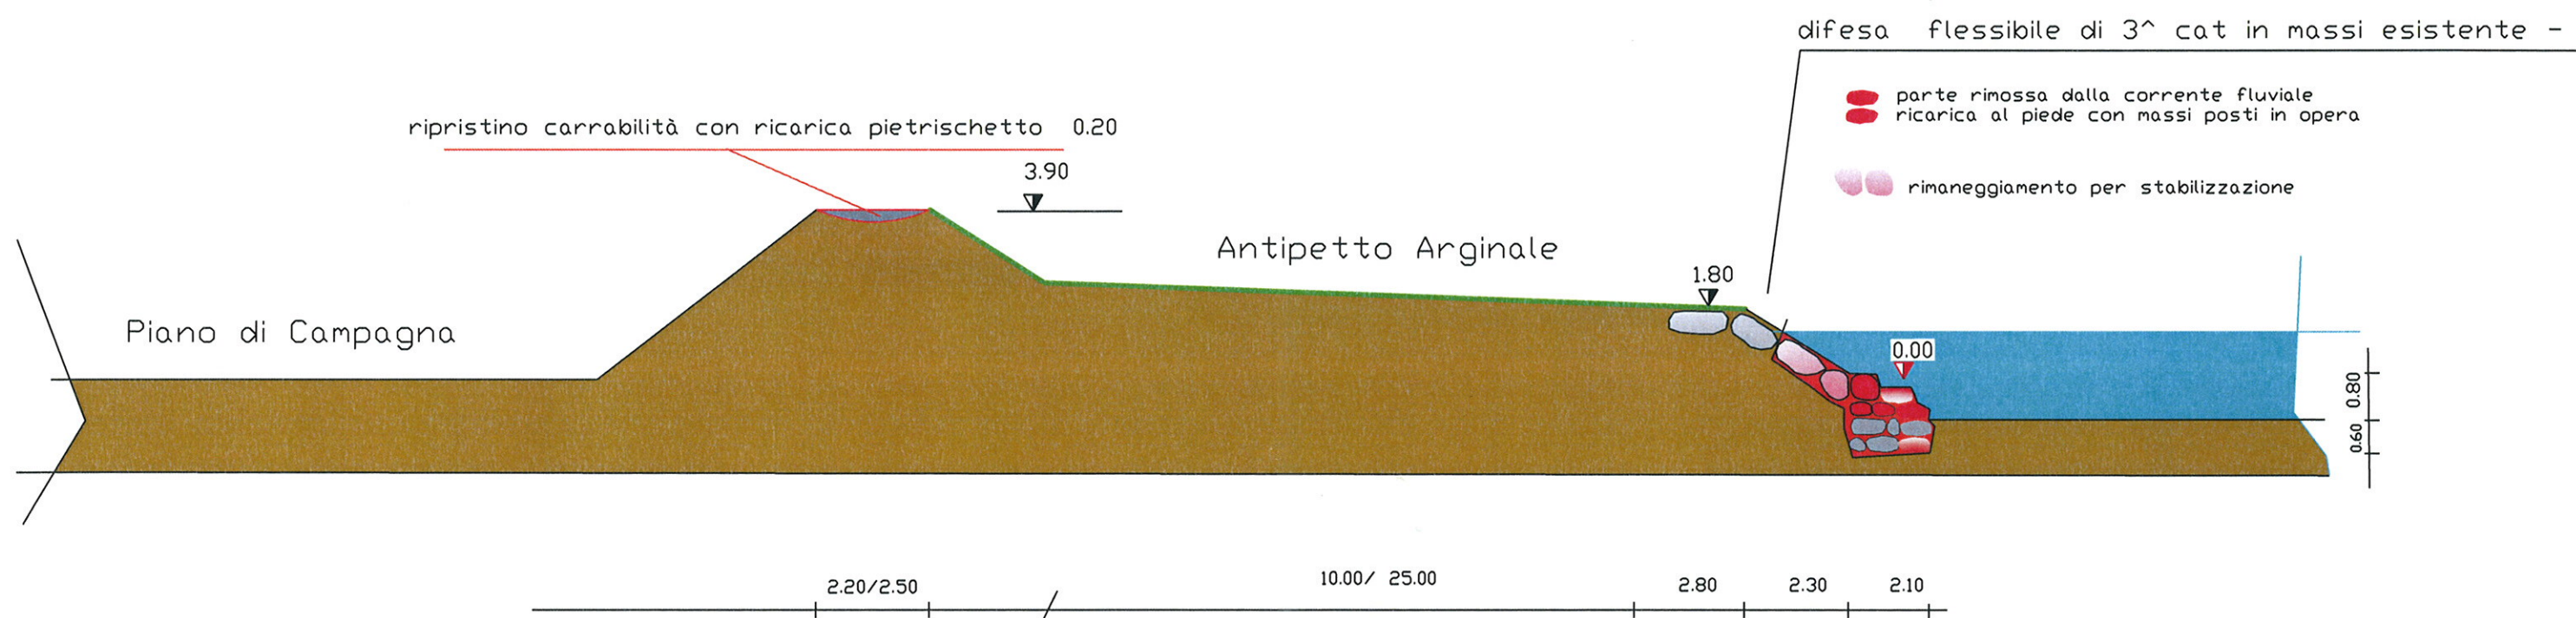

Froldo Argine Tartaro Foce

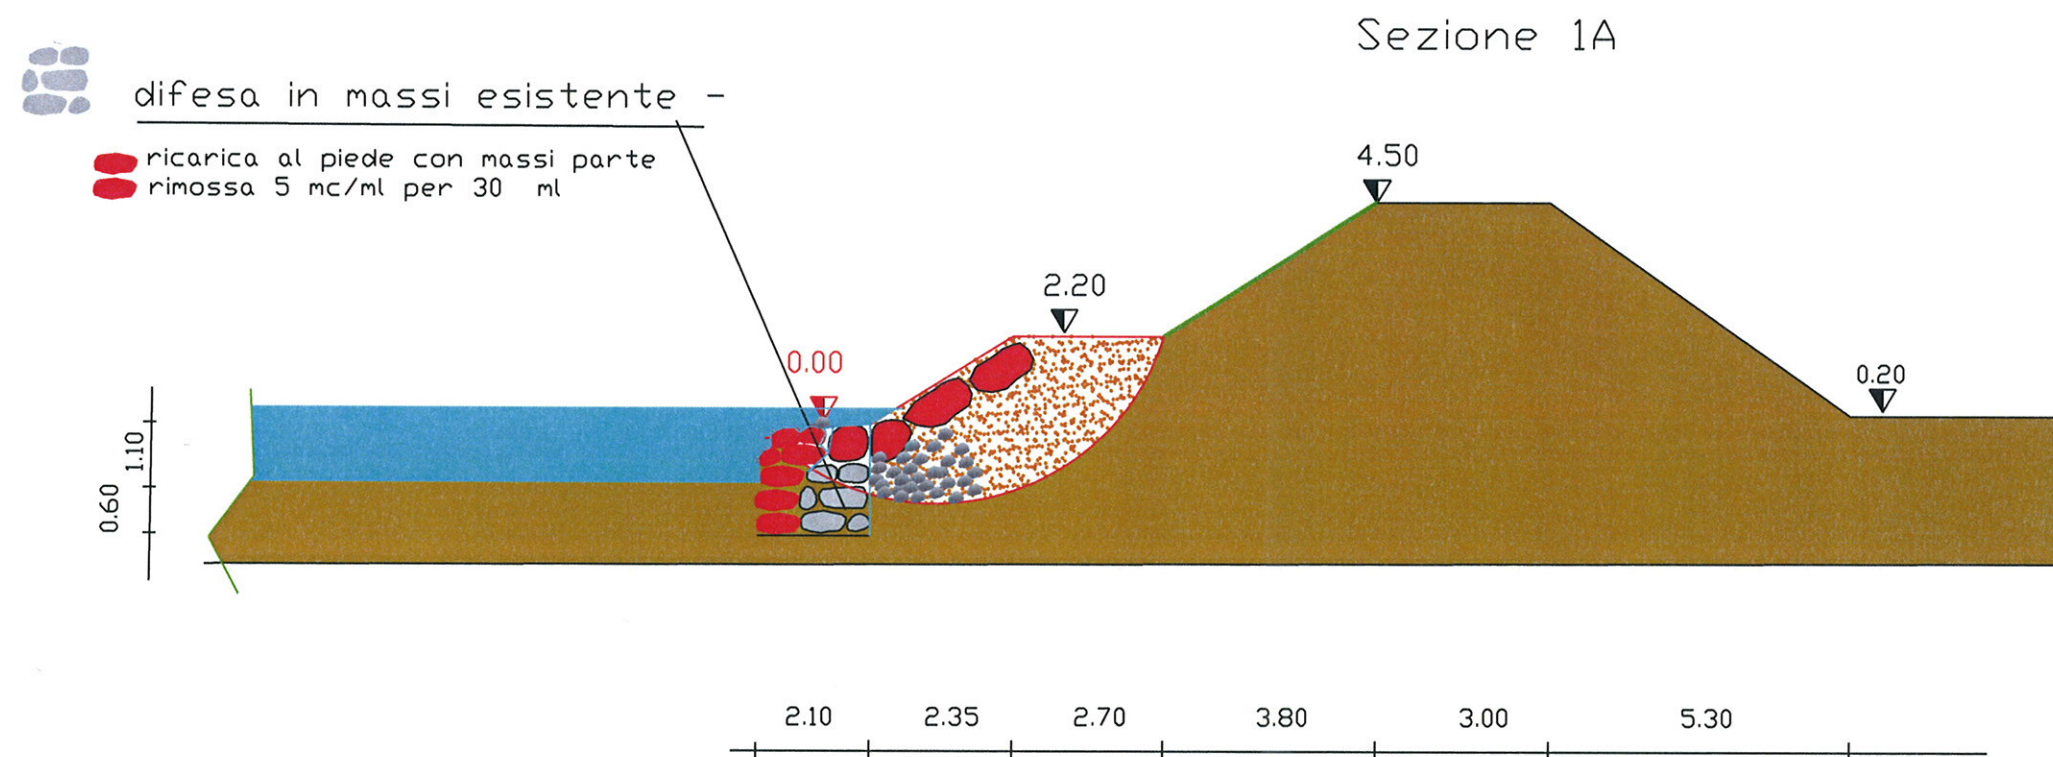

Sezione 2A

