

**LAVORI DI STRAORDINARIA MANUTENZIONE PER LA MESSA IN SICUREZZA DELLA
PIARDA IN COMUNE DI FICAROLO FRA STANTI 142-149**

Importo complessivo € 560.000,00

**ELABORATI GRAFICI
PROGETTO**

- PLANIMETRIA INSERITA SU CTR (scala 1:5000)
- PLANIMETRIA DI DETTAGLIO INSERITA SU CTR (scala 1:1000)
- PLANIMETRIA TRATTO A MONTE (scala 1:250)
- SEZIONI TRATTO A MONTE (scala 1:150)
- PLANIMETRIA TRATTO A VALLE (scala 1:250)
- SEZIONI TRATTO A VALLE (scala 1:150)
- SEZIONE TIPO (scala 1:100)

Allegato

7

Progettisti


Istruttore Tecnico Polifunzionale
Dott. Arch. Andrea Spinardi



Istruttore Idraulico
P.I. Giorgio Cefali



RUP
Ing. Ettore Alberani

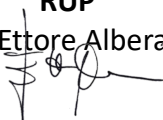


CLASSIFICA
RO-E-1446

PROGETTO
N° 1623 DEL 21/07/2025

CUP
B88H25000750001

Aggiornamenti

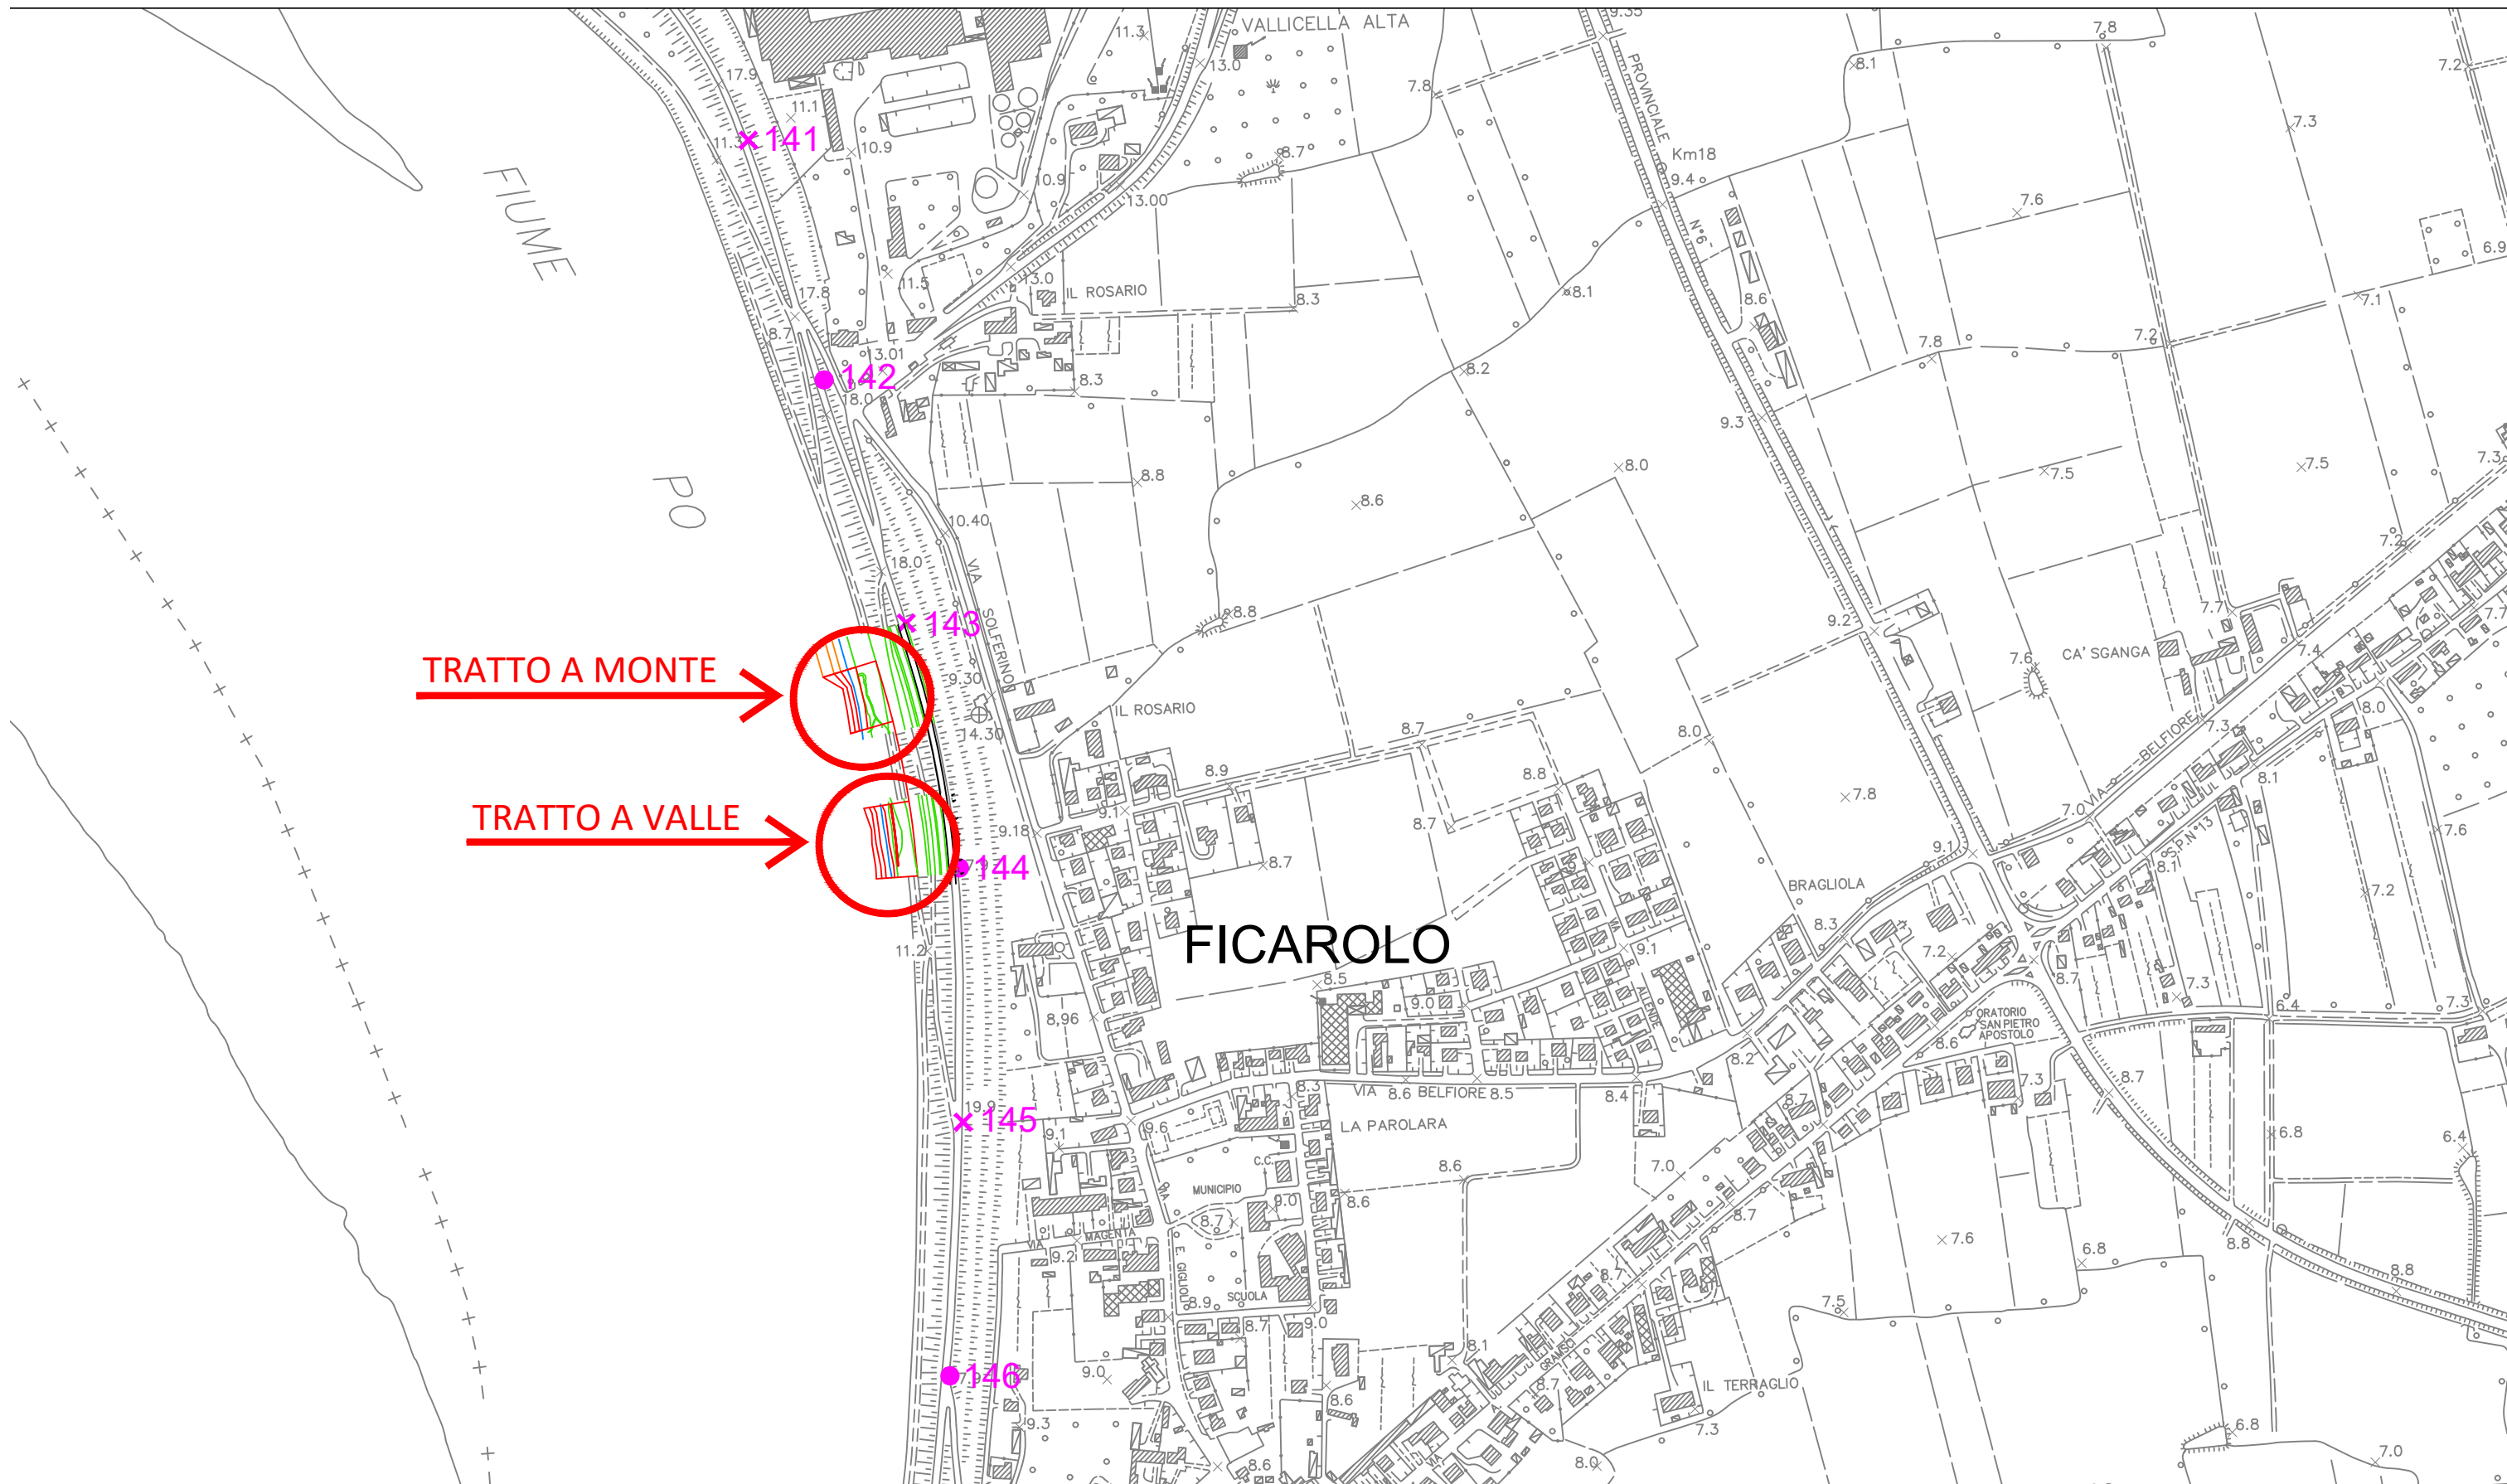




AIPO
Agenzia Interregionale per il fiume Po

Ufficio Operativo di Rovigo
Corso del Popolo 129 - 45100 Rovigo Tel. 0425203111
www.agenziapo.itufficio-ro@agenziapo.it


OGGETTO				SCALA
LAVORI DI MESSA IN SICUREZZA DELLA PIARDA NEL COMUNE DI FICAROLO FRA GLI STANTI 142-149 - 2° STRALCIO				1:5000
UBICAZIONE				TAVOLA
Via	Località	Comune	Stanti	
		FICAROLO	143-144	
TAVOLA : PLANIMETRIA SU CTR				

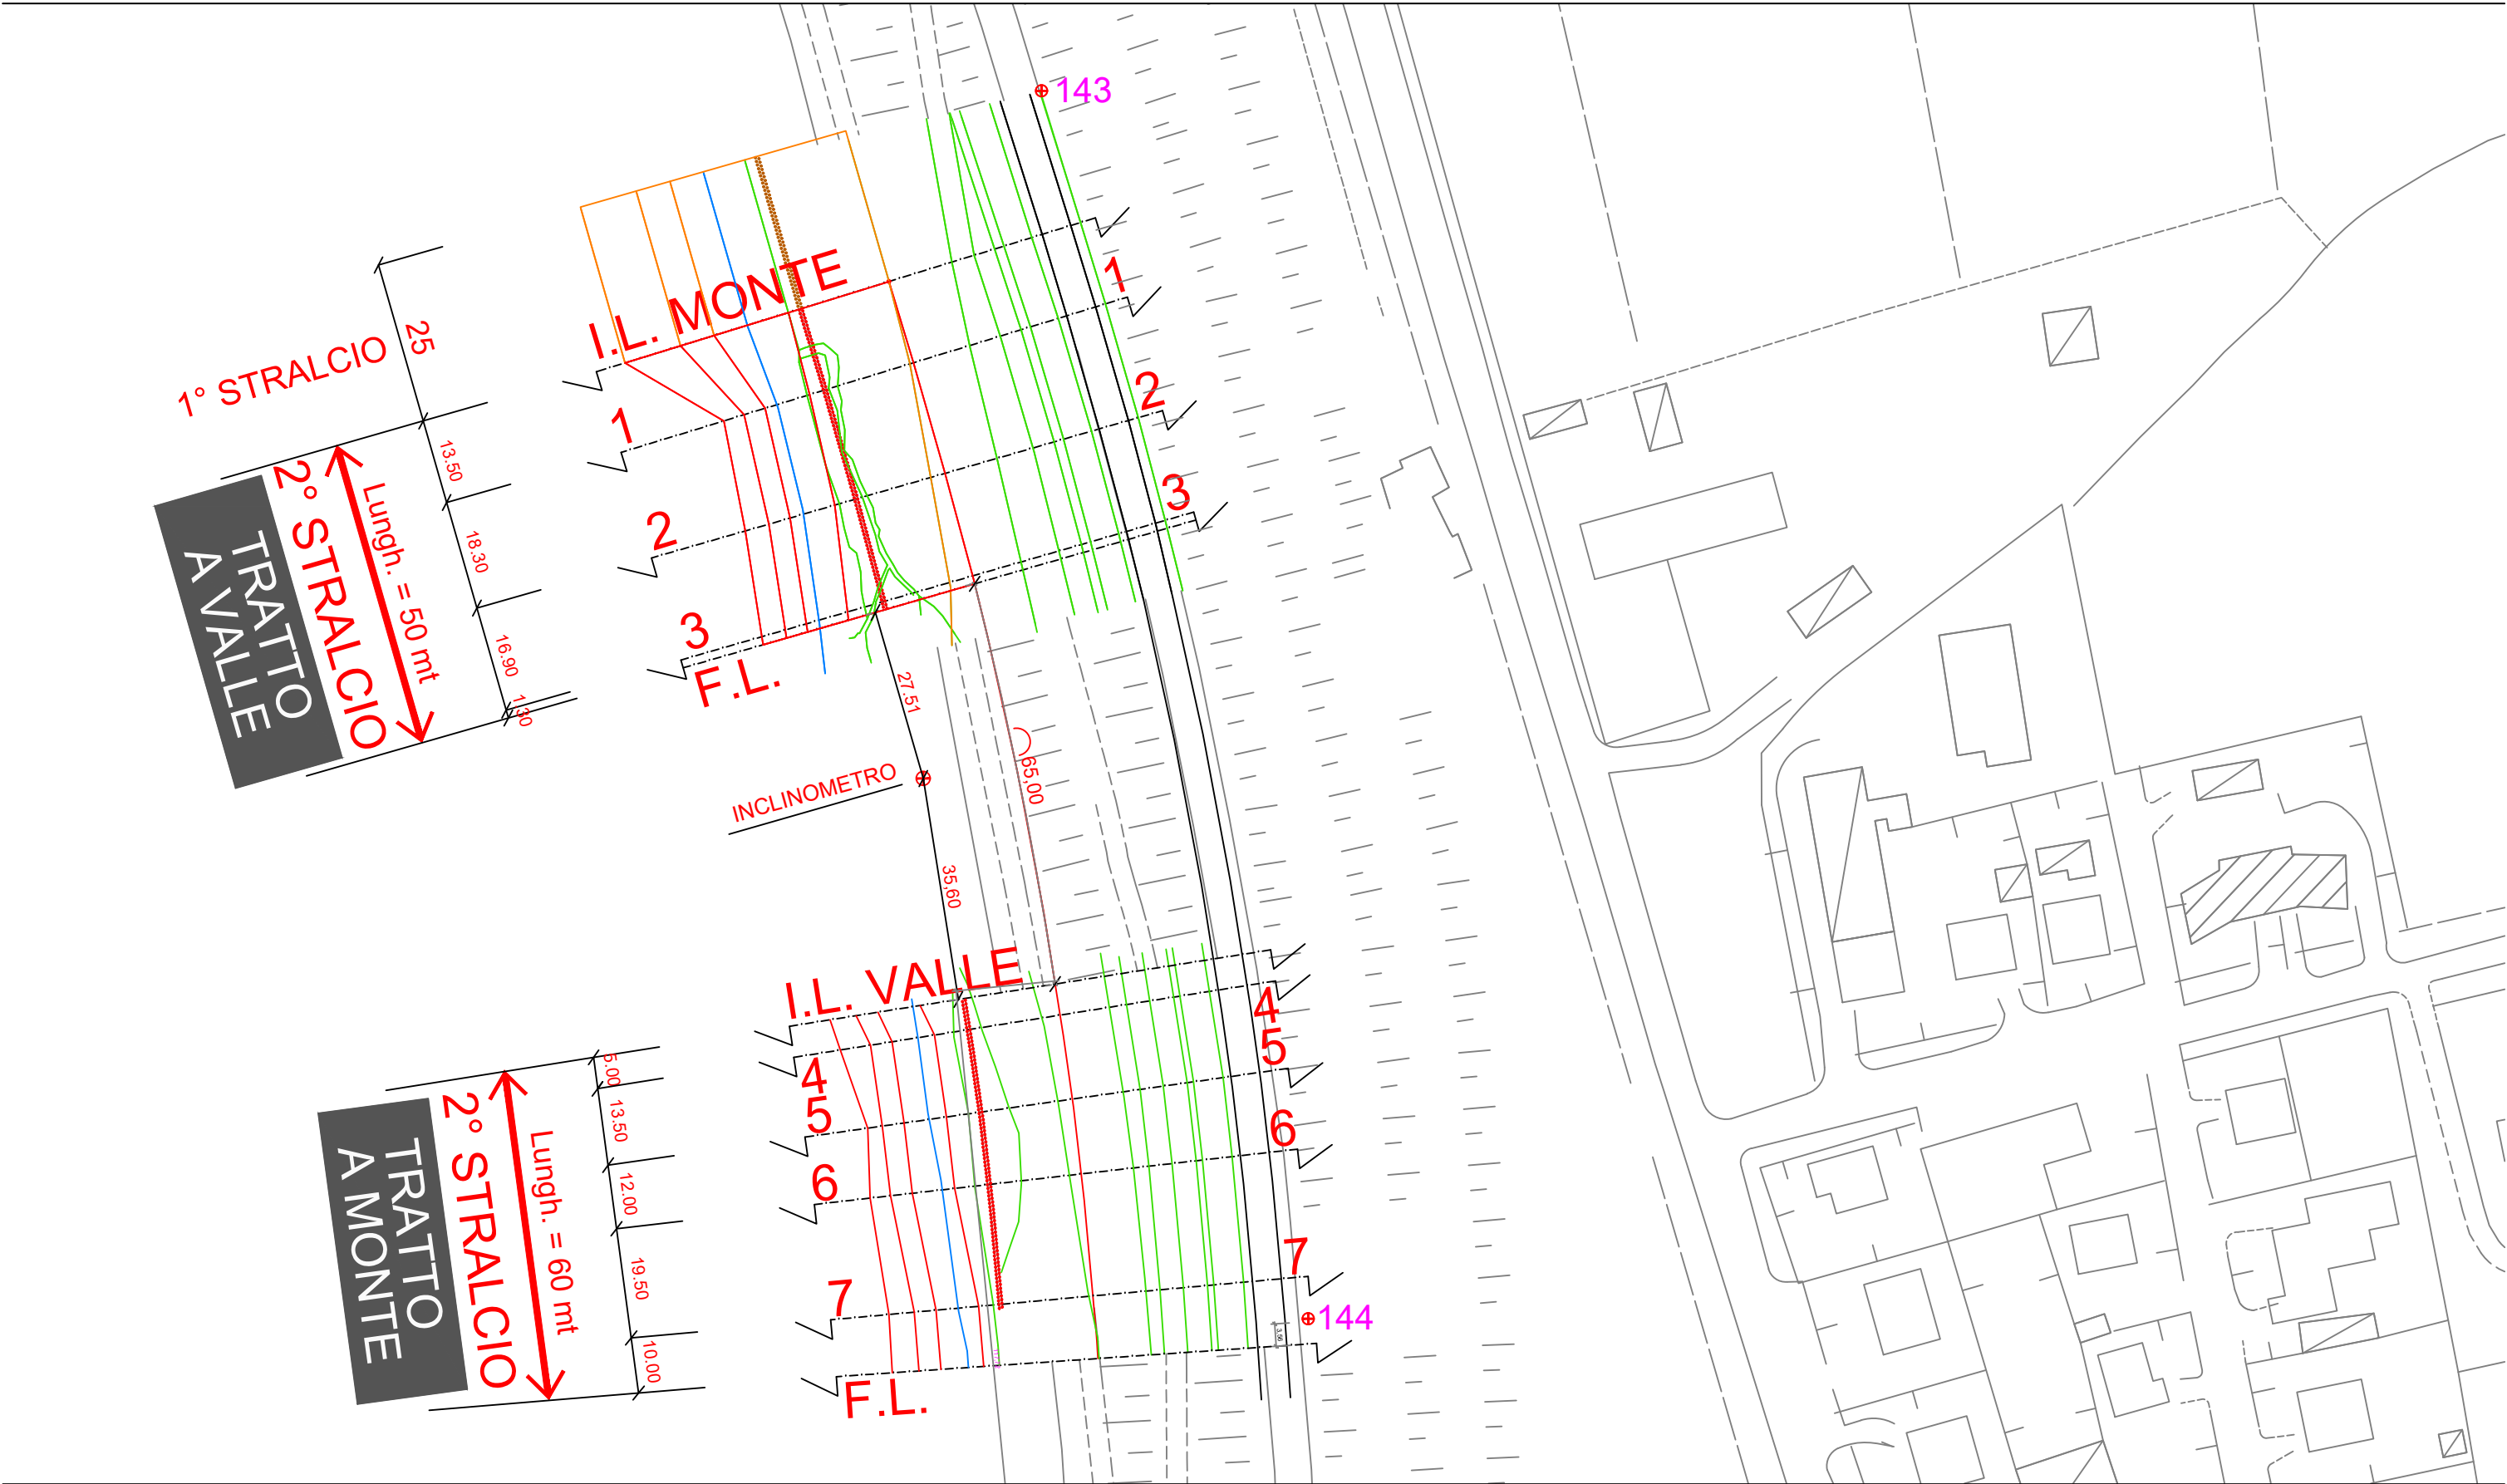

Ufficio Operativo di Rovigo


Corso del Popolo 129 - 45100 Rovigo Tel. 0425203111
www.agenziapo.itufficio-ro@agenziapo.it

OGGETTO				SCALA
LAVORI DI MESSA IN SICUREZZA DELLA PIARDA NEL COMUNE DI FICAROLO FRA GLI STANTI 142-149 - 2° STRALCIO				1:1000
UBICAZIONE				TAVOLA
Via	Località	Comune	Stanti	
		FICAROLO	143-144	
TAVOLA : PROGETTO - PLANIMETRIA DI DETTAGLIO SU CTR				

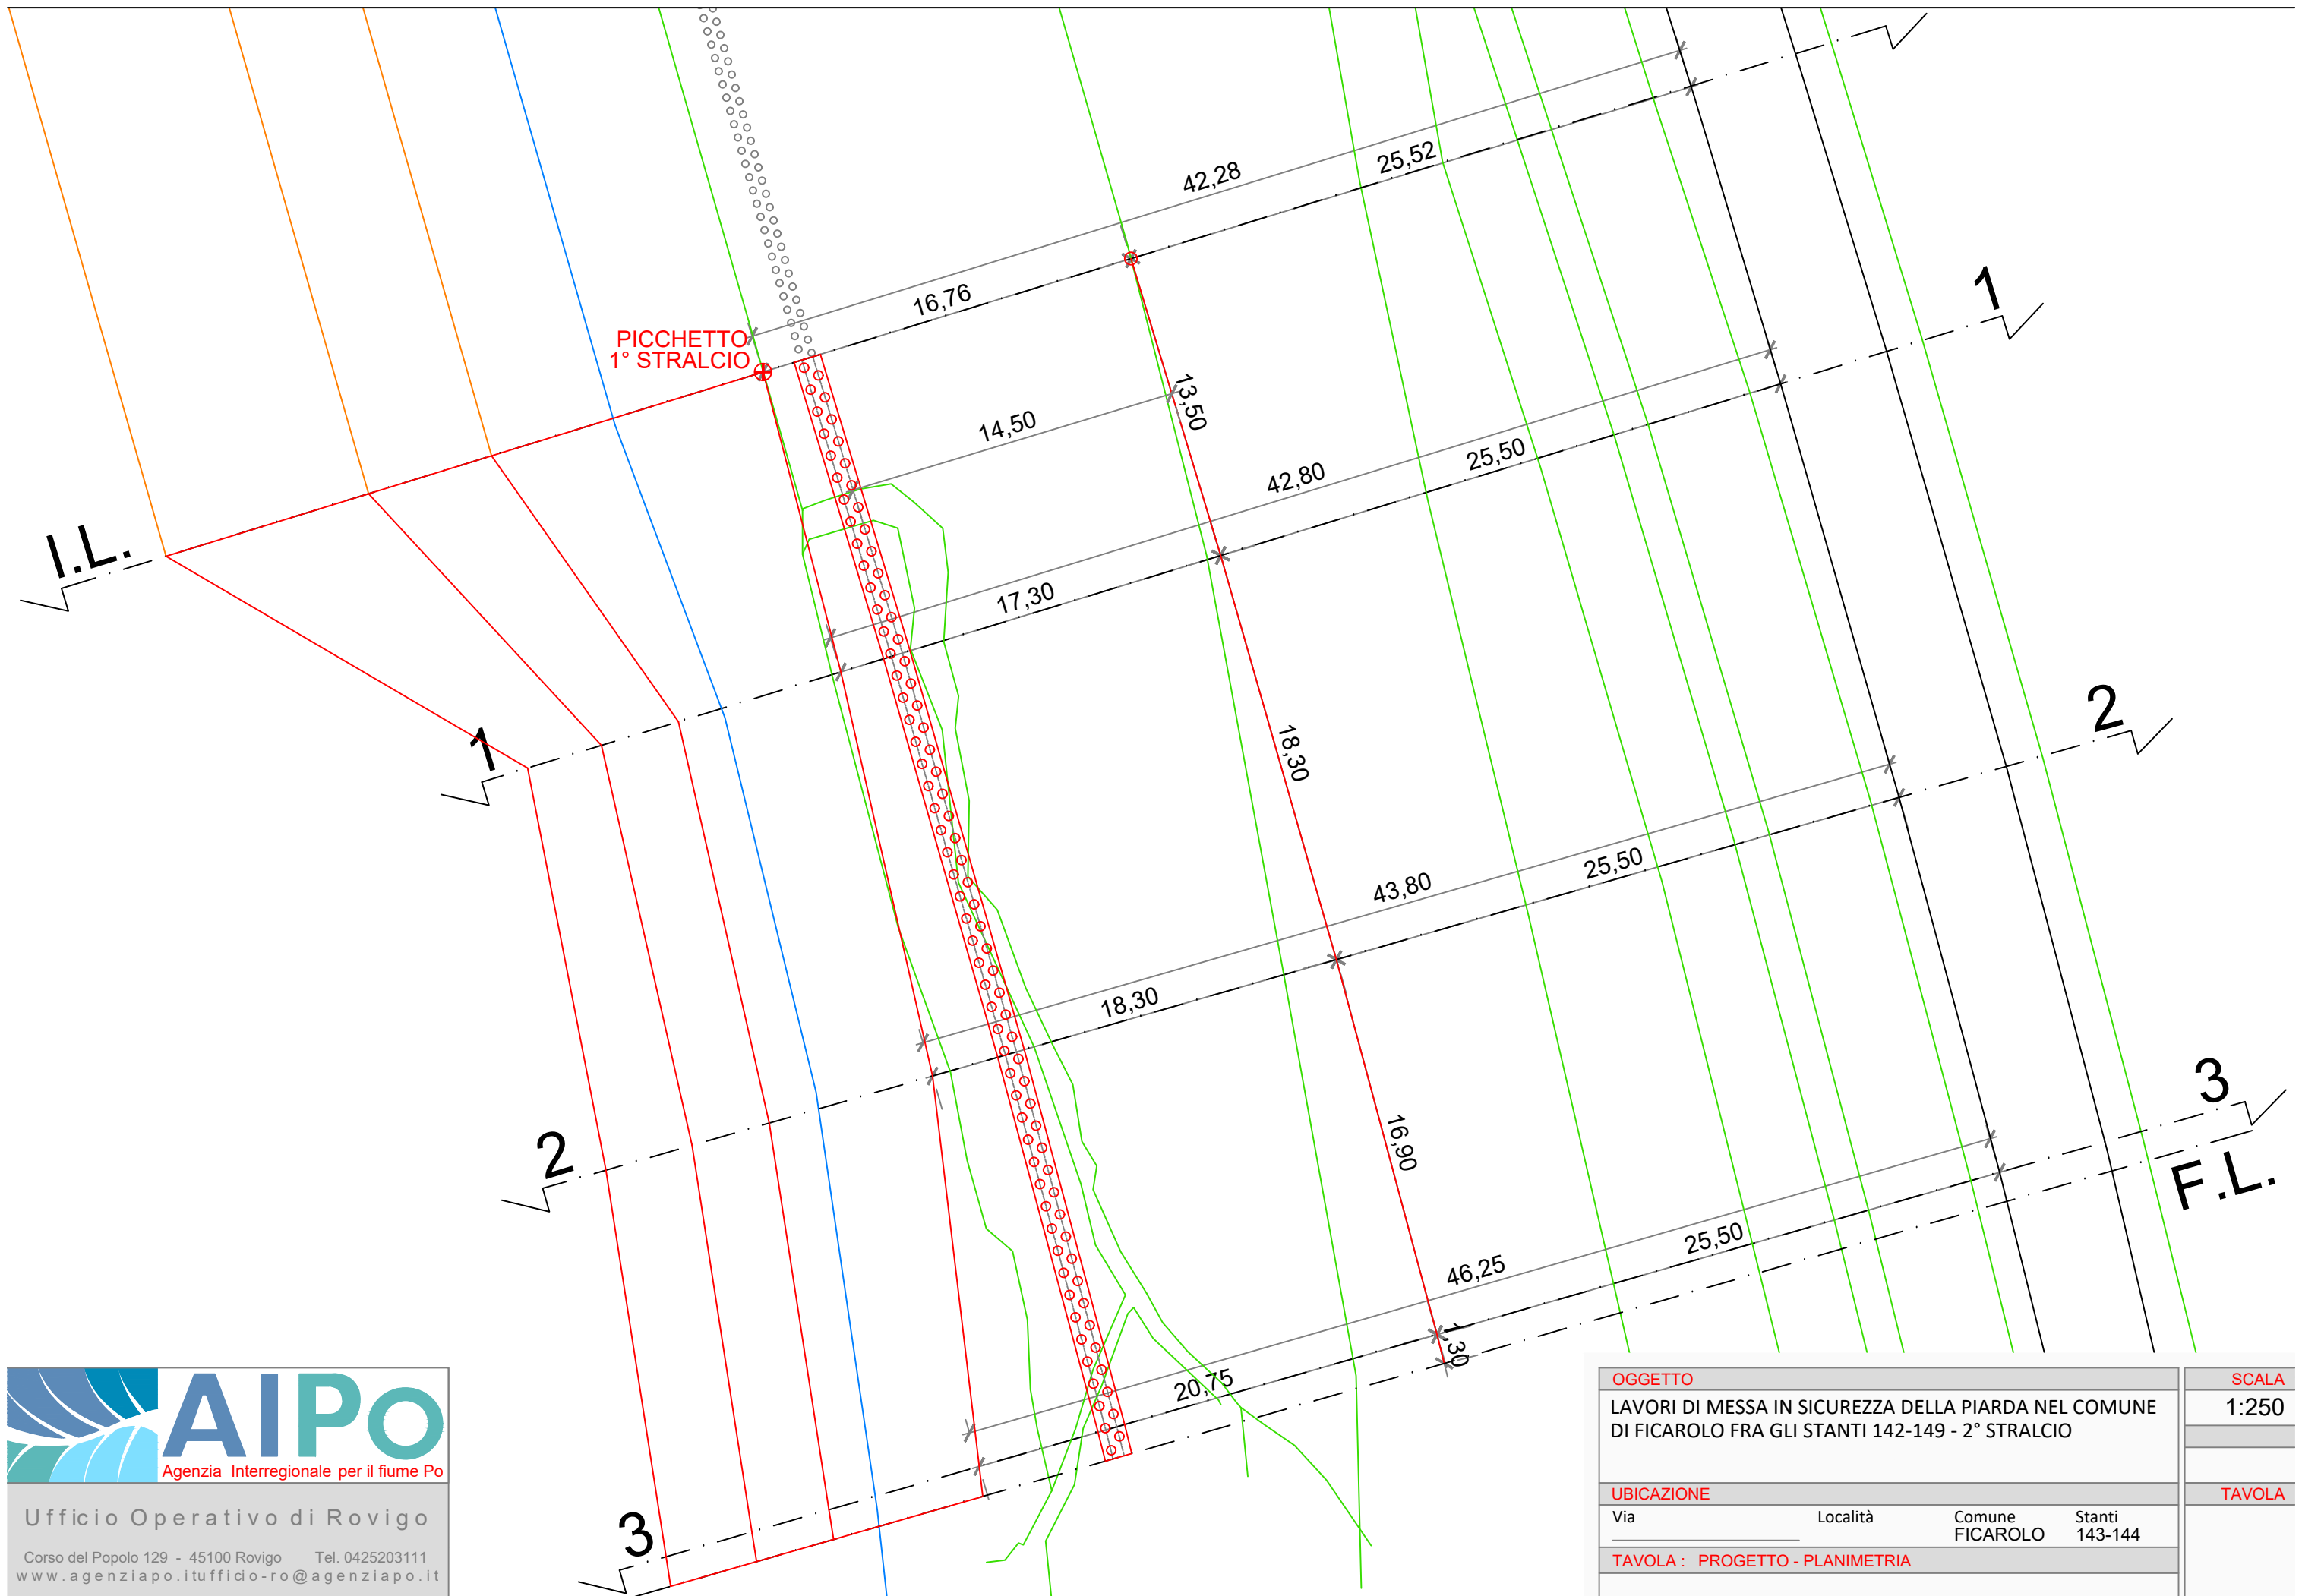

SEZIONE I.L.

DIST. PROGETTO :	mt	0.00
DISTANZA PRECEDENTE :	mt	0.00
DISTANZA SUCCESSIVA :	mt	13.50
GEOTESSILE	mt	10.00
SCAVO A SEZ. OBBLIGATA	mc	7.44
SCAVO	mc	0.00
RIPORTO :	mc	7.44
PIETREME : 50-100 Kg	mc	15.41
PIETREME : 100-300 Kg	mc	30.62

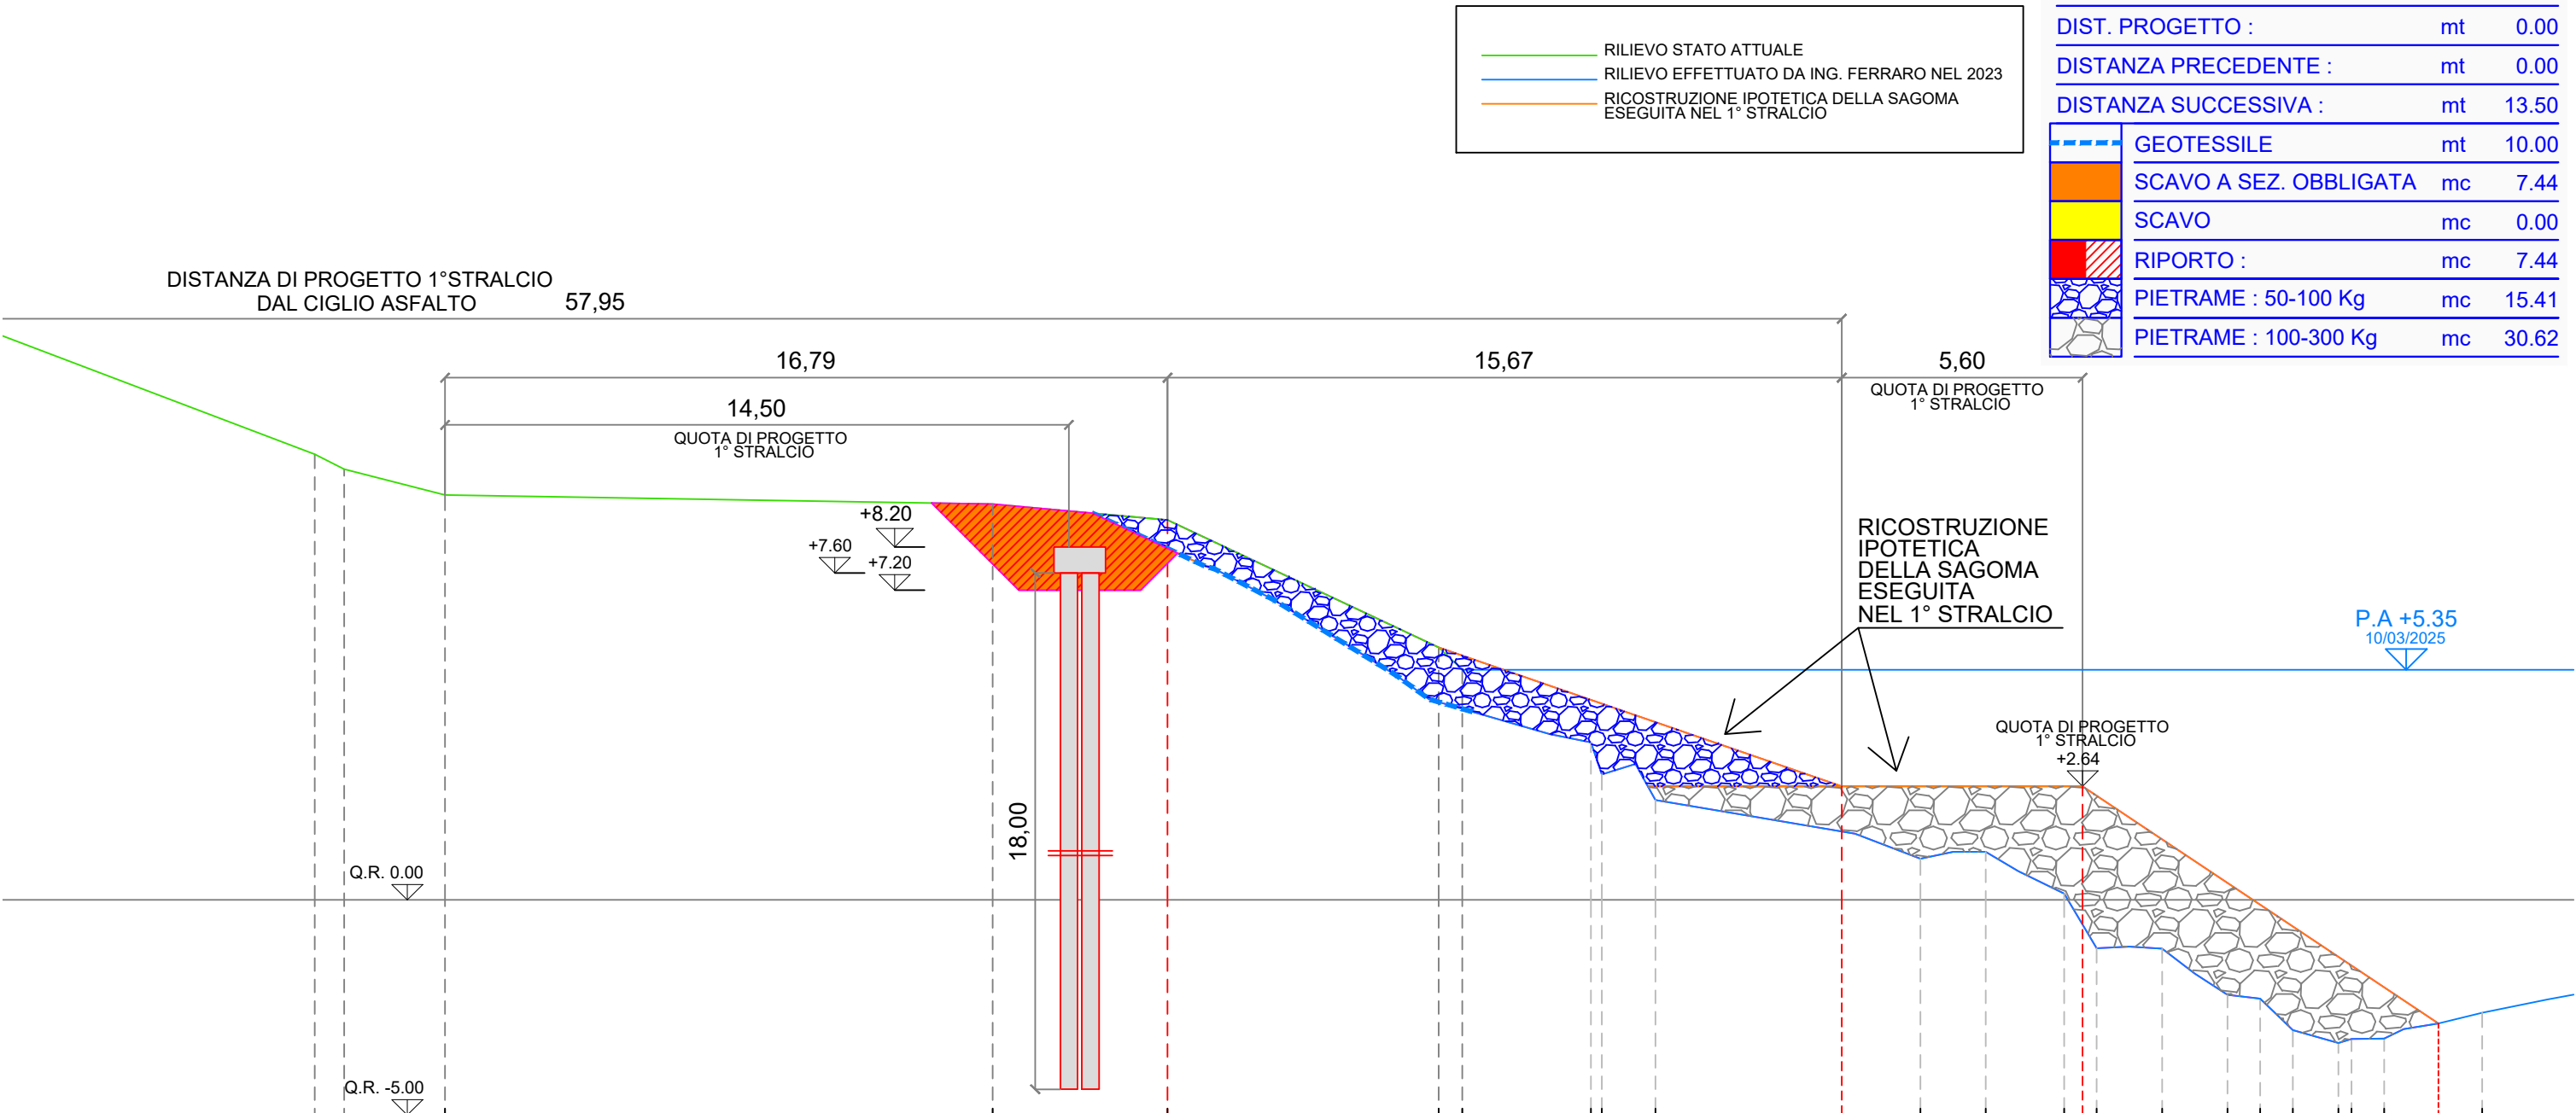

QUOTE TERRENO	9.41			8.83	9.20		5.87	5.35	3.69	2.32		0.96	1.12	0.15	-3.88	-3.87	-2.20	-2.29	-3.02	-3.32	-3.23	-3.22		-2.62
DISTANZE PARZIALI TERRENO	12.73		4.06		6.30		0.55	2.99	0.25	1.25		6.16	1.52	1.82	0.76	1.52	1.52	0.76	0.76	1.06	0.30	0.76		2.28
QUOTE PROGETTO				8.83								2.64			2.64									-2.87
DIST.PARZIALI PROGETTO						15.67						5.60				8.27								
DIST. PROGRESSIVE PROG.				0.00								15.67			21.27									29.54


AIPO

Agenzia Interregionale per il fiume Po

Ufficio Operativo di Rovigo

Corso del Popolo 129 - 45100 Rovigo Tel. 0425203111
www.agenziapo.itufficio-ro@agenziapo.it

OGGETTO	SCALA
LAVORI DI MESSA IN SICUREZZA DELLA PIARDA NEL COMUNE DI FICAROLO FRA GLI STANTI 142-149 - 2° STRALCIO	1:150
UBICAZIONE	TAVOLA
Via _____ Località _____ Comune FICAROLO Stanti 143-144	
TAVOLA : PROGETTO - SEZIONE I.L.	

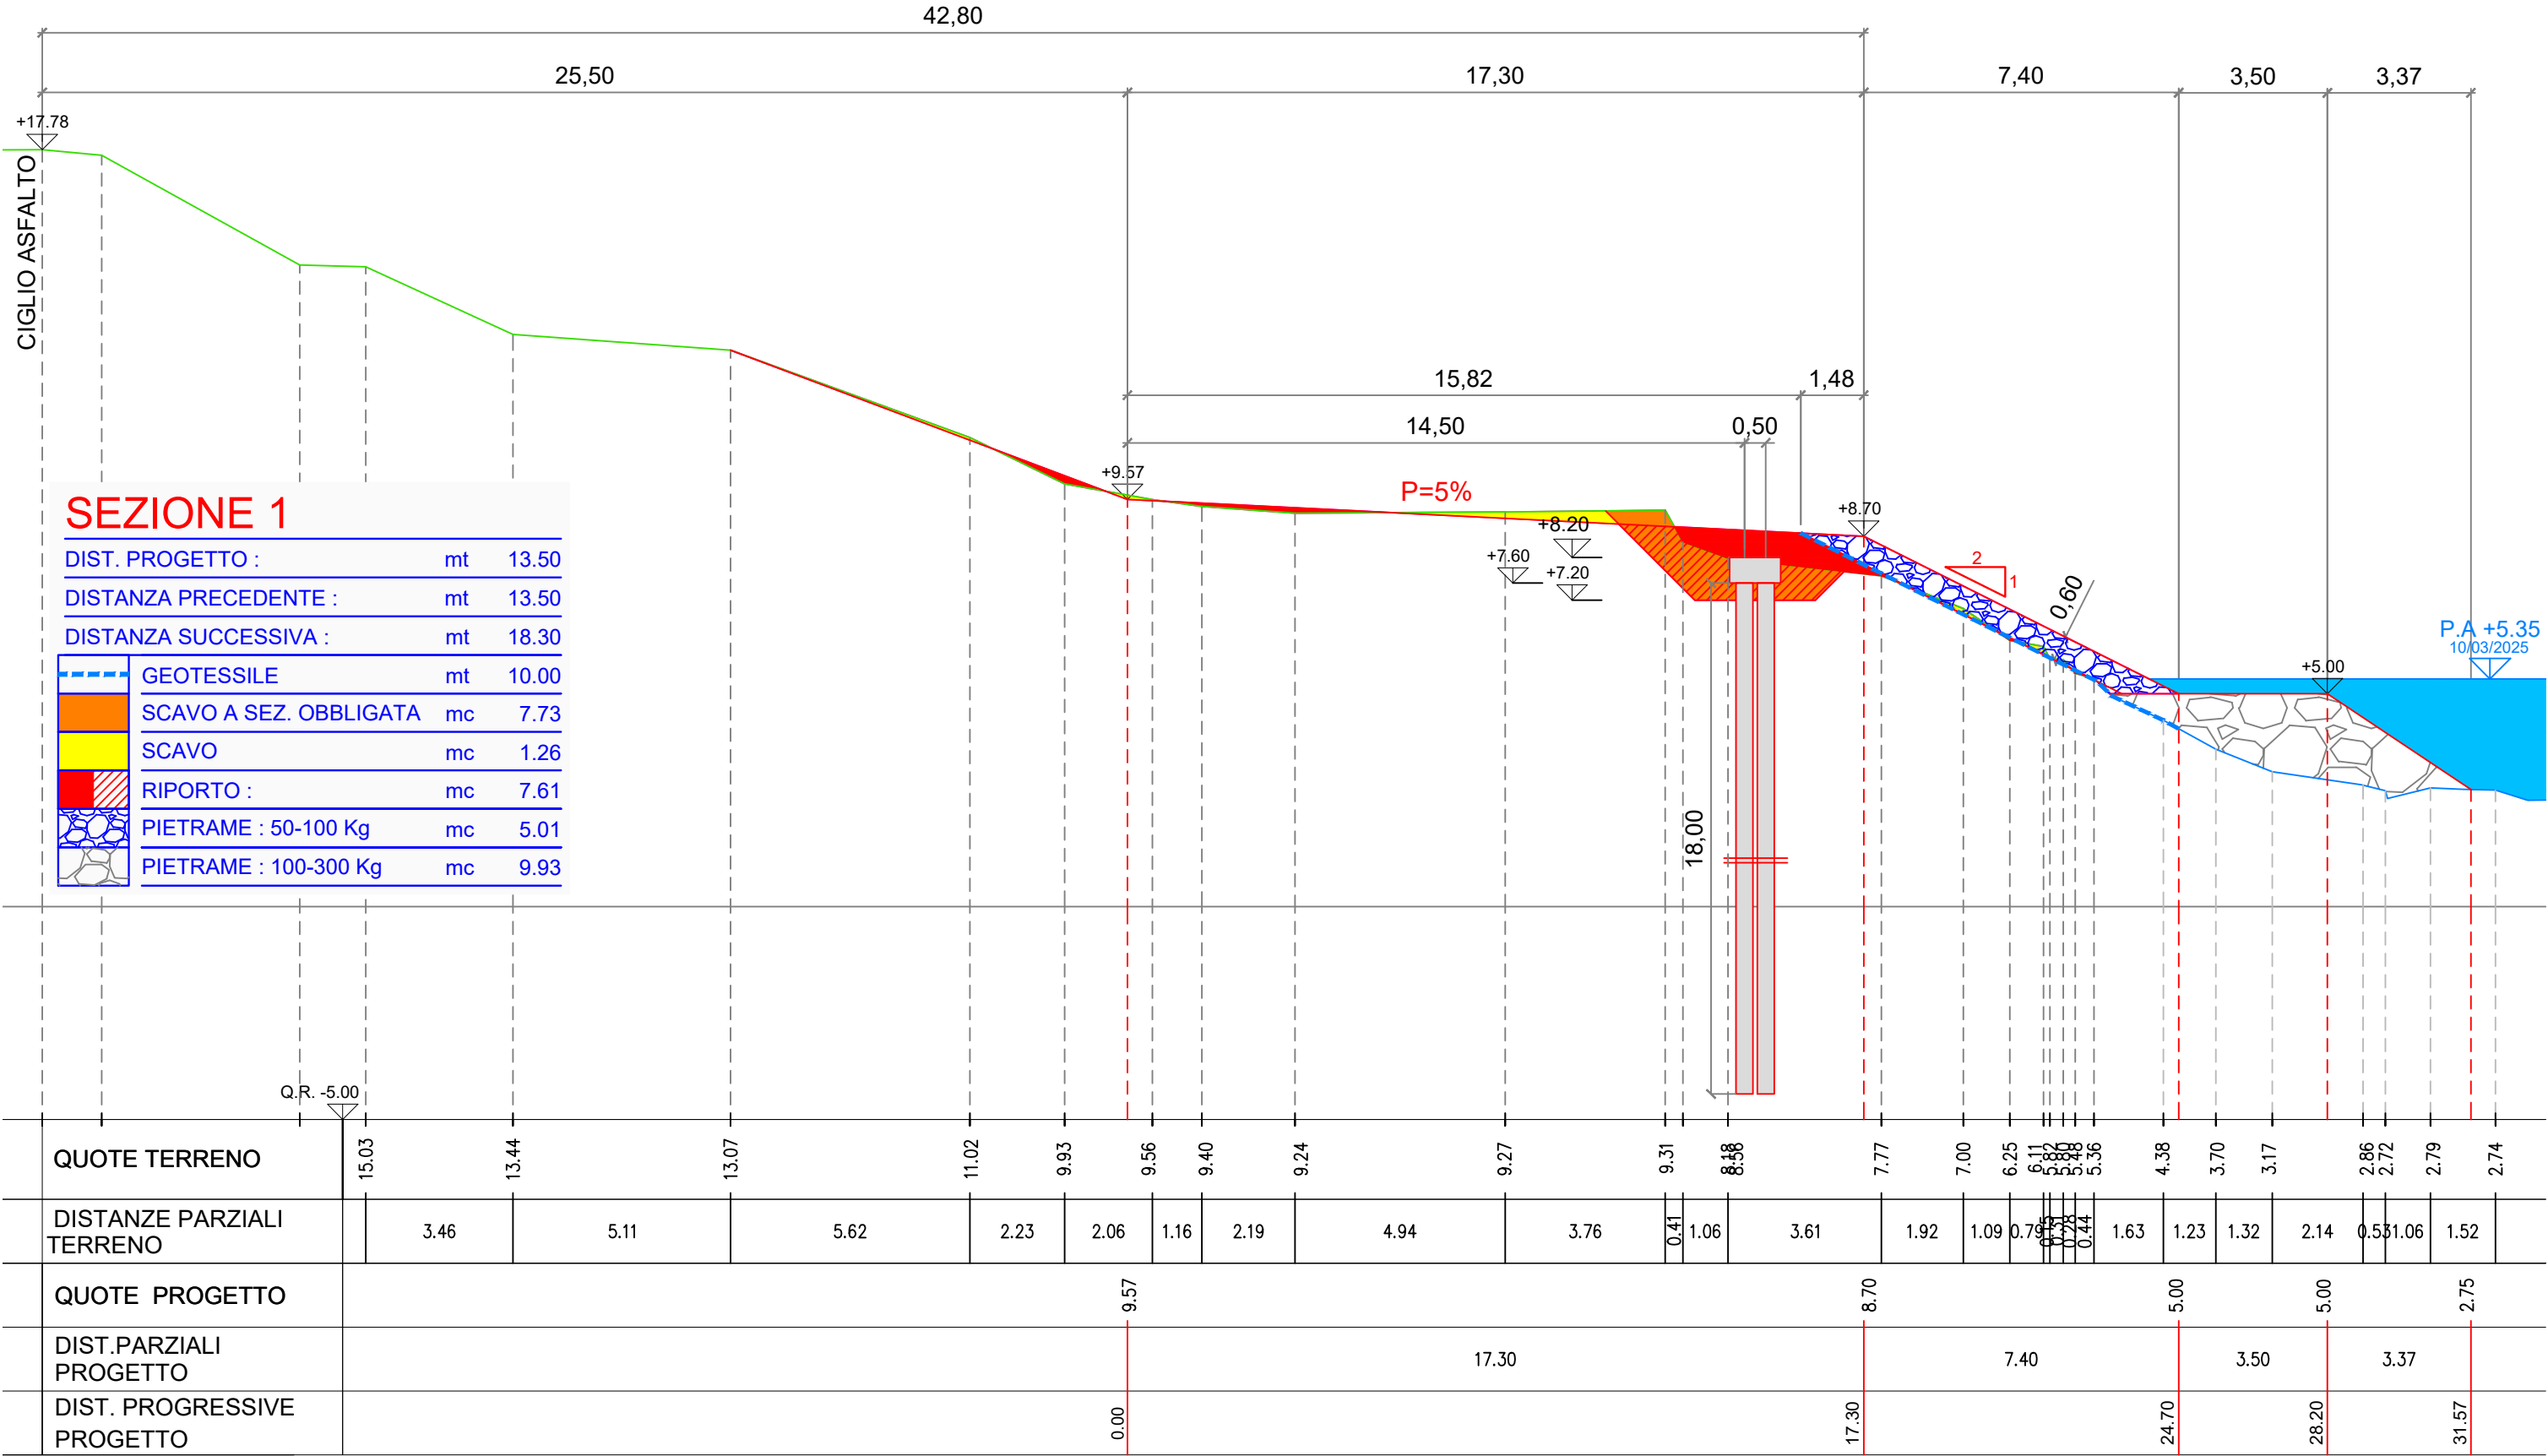




AIPO
Agenzia Interregionale per il fiume Po

Ufficio Operativo di Rovigo

Corso del Popolo 129 - 45100 Rovigo Tel. 0425203111
www.agenziapo.itufficio-ro@agenziapo.it

OGGETTO				SCALA
LAVORI DI MESSA IN SICUREZZA DELLA PIARDA NEL COMUNE DI FICAROLO FRA GLI STANTI 142-149 - 2° STRALCIO				1:150
UBICAZIONE				TAVOLA
Via	Località	Comune	Stanti	
		FICAROLO	143-144	
TAVOLA : PROGETTO - SEZIONE 1				

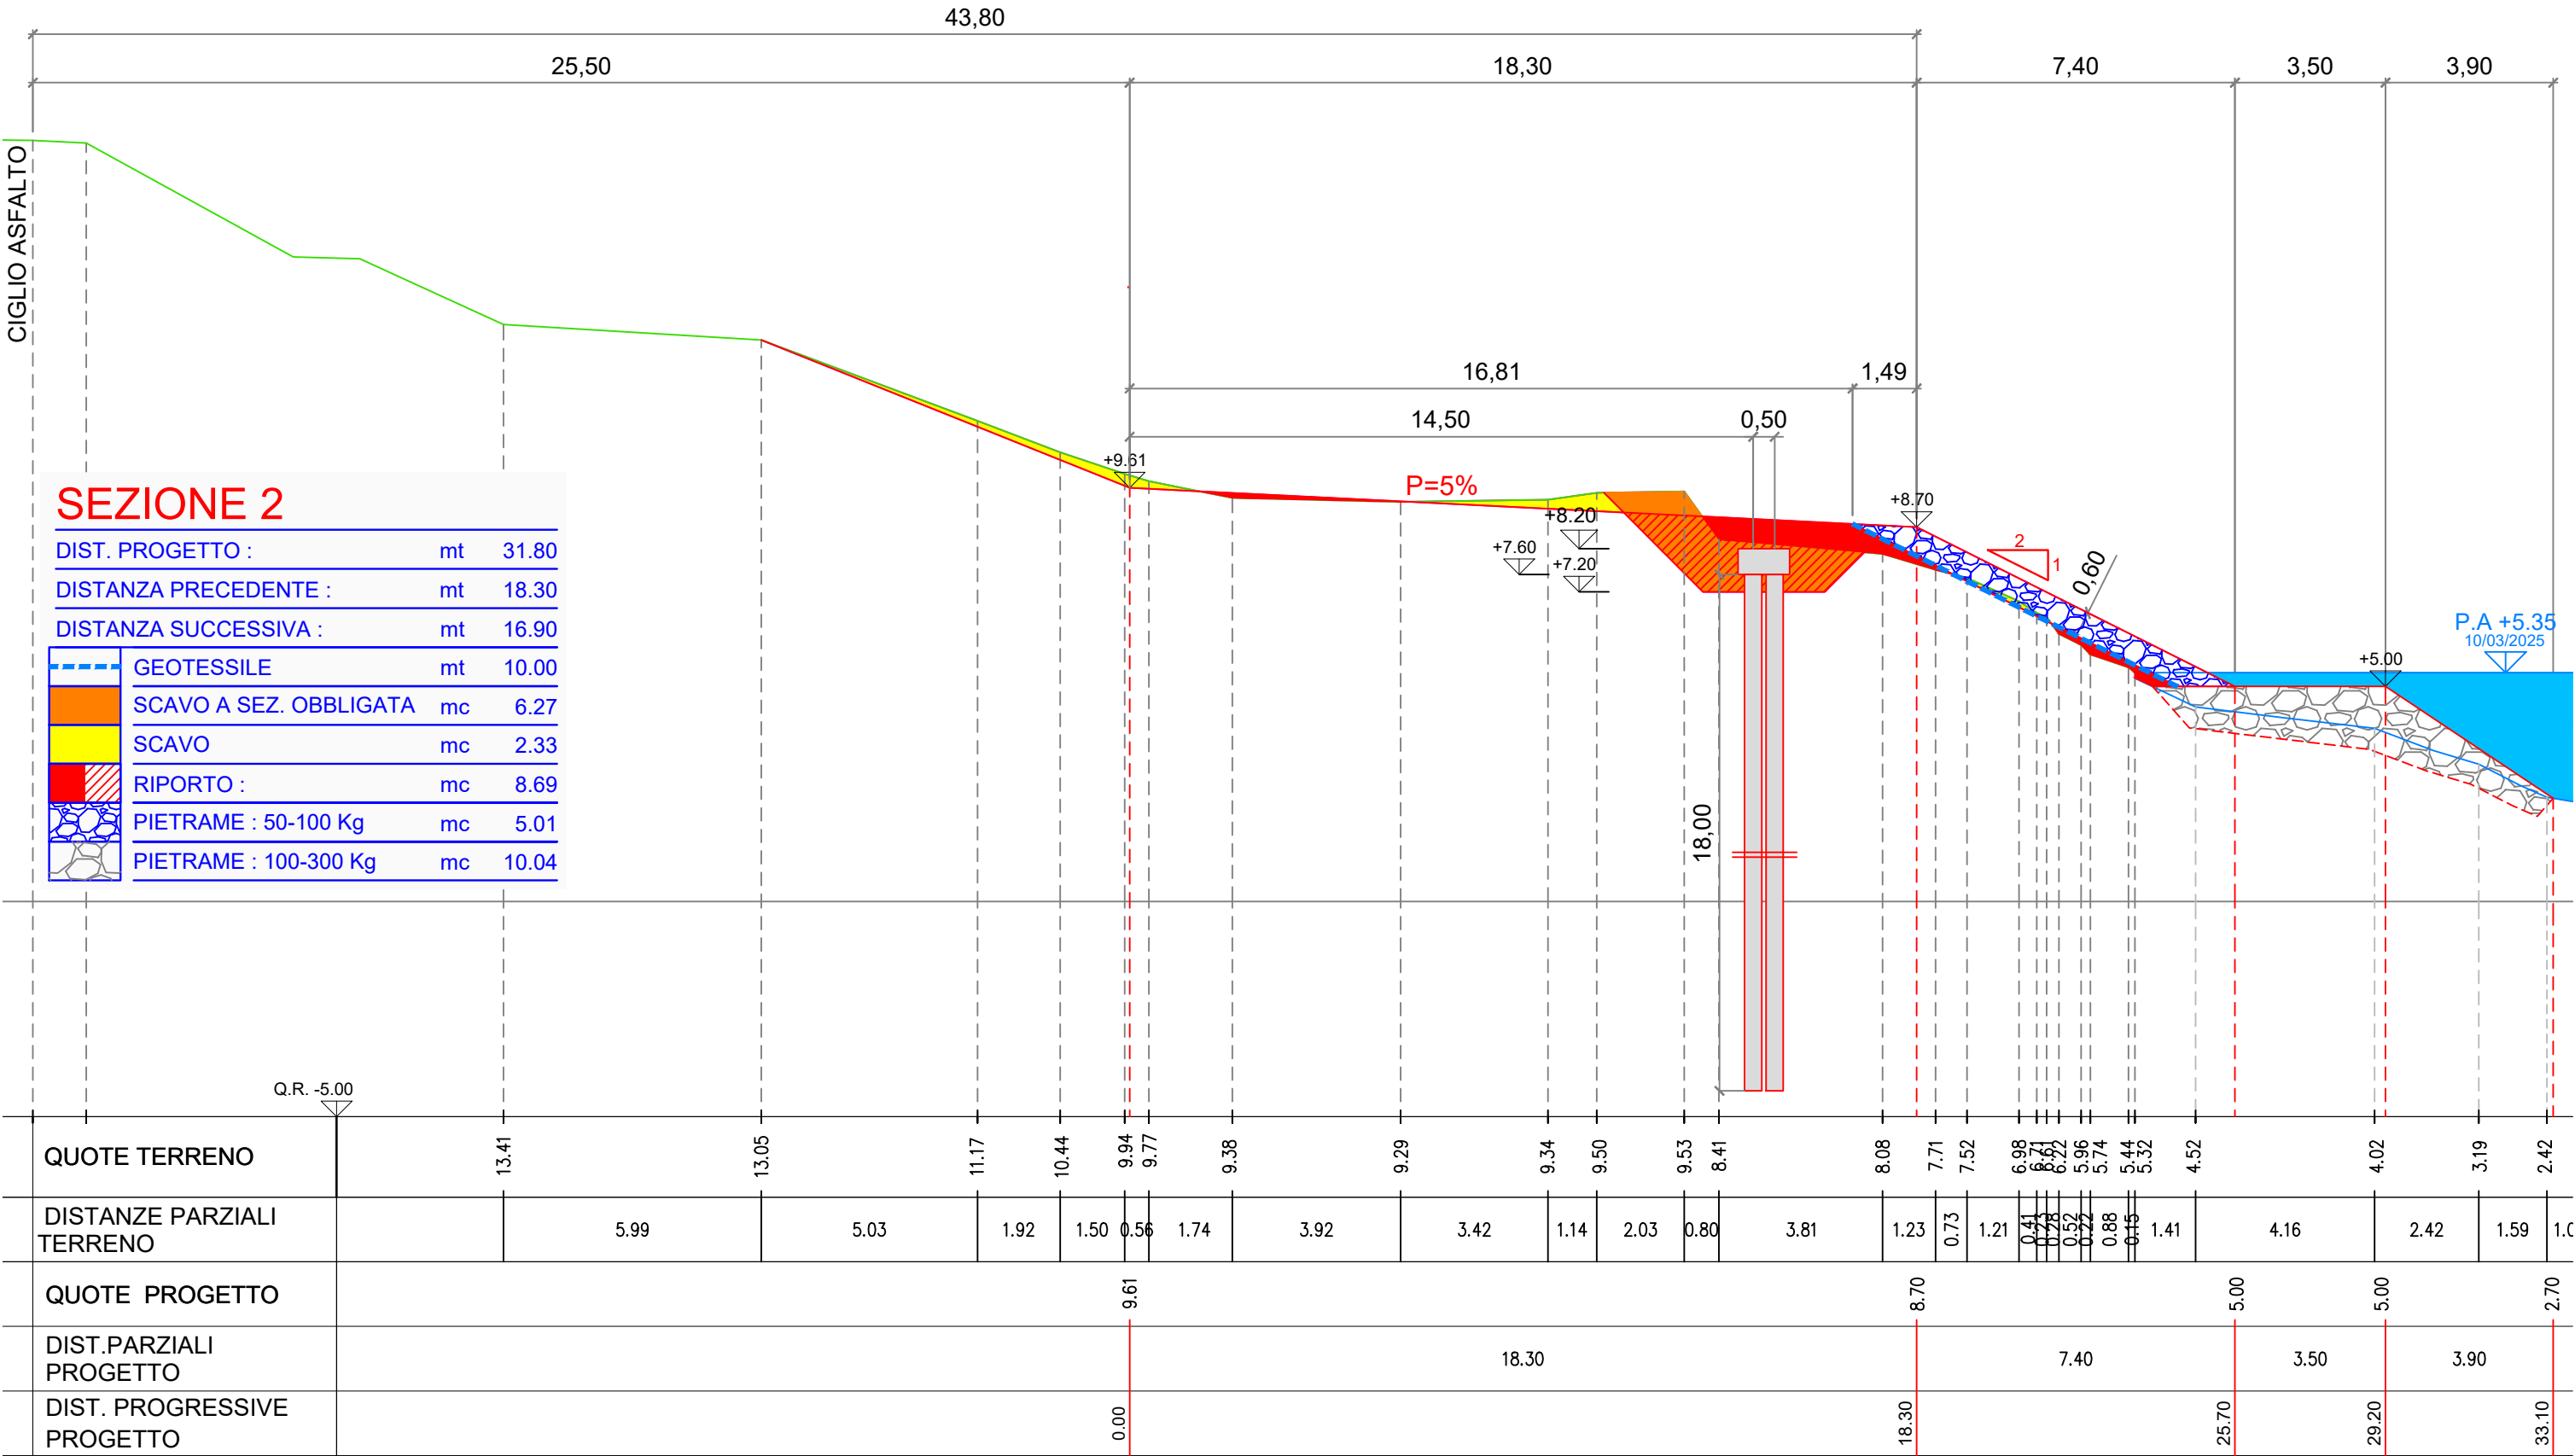



AIPO
Agenzia Interregionale per il fiume Po

Ufficio Operativo di Rovigo
Corso del Popolo 129 - 45100 Rovigo Tel. 0425203111
www.agenziapo.itufficio-ro@agenziapo.it

OGGETTO				SCALA
LAVORI DI MESSA IN SICUREZZA DELLA PIARDA NEL COMUNE DI FICAROLO FRA GLI STANTI 142-149 - 2° STRALCIO				1:150
UBICAZIONE				TAVOLA
Via	Località	Comune	Stanti	
		FICAROLO	143-144	
TAVOLA : PROGETTO - SEZIONE 2				

(DISTANZA DAL CIGLIO ASFALTO) 46,25

(DISTANZA DAL CIGLIO ASFALTO) 25,50

20,75

6,81

3,50

2,46


19,26

14,50

1,49

0,50

SEZIONE 3

DIST. PROGETTO :	mt	48.70
DISTANZA PRECEDENTE :	mt	16.90
DISTANZA SUCCESSIVA :	mt	1.30
 GEOTESSILE	mt	10.00
 SCAVO A SEZ. OBBLIGATA	mc	7.54
 SCAVO	mc	4.16
 RIPORTO :	mc	7.95
 PIETRAMME : 50-100 Kg	mc	4.62
 PIETRAMME : 100-300 Kg	mc	7.72

P=5%

+7.60
+7.20
+8.20

+8.40

0,60

P.A +5.35
10/03/2025

+5.00

18,00

Q.R. -5.00

QUOTE TERRENO	12.92	11.82	10.71	10.27	10.02	9.30	9.03	8.96	8.96	8.77	8.85	8.92	8.88	8.76	8.66	8.56	8.49	7.84	7.57	7.53	6.48	5.65	5.40	5.03	4.28	3.27
DISTANZE PARZIALI TERRENO	2.43	3.46	1.30	1.96	2.42	0.37	2.87	2.47	0.71	1.45	1.21	3.34	0.33	1.10	0.50	0.81	1.69	0.90	0.33	1.82	2.08	0.05	1.98	1.58	4.79	
QUOTE PROGETTO				9.44														8.40					5.00		5.00	3.35
DIST.PARZIALI PROGETTO								20.75													6.81			3.50		2.46
DIST. PROGRESSIVE PROGETTO				0.00														20.75					27.56		31.06	33.52



Agenzia Interregionale per il fiume Po


Ufficio Operativo di Rovigo


Corso del Popolo 129 - 45100 Rovigo Tel. 0425203111
www.agenziapo.itufficio-ro@agenziapo.it

OGGETTO	SCALA
LAVORI DI MESSA IN SICUREZZA DELLA PIARDA NEL COMUNE DI FICAROLO FRA GLI STANTI 142-149 - 2° STRALCIO	1:150
UBICAZIONE	TAVOLA
Via _____ Località _____ Comune FICAROLO Stanti 143-144	
TAVOLA : PROGETTO - SEZIONE 3	

TRATTO DI VALLE

PROGETTO - PLANIMETRIA
SCALA : 1:250

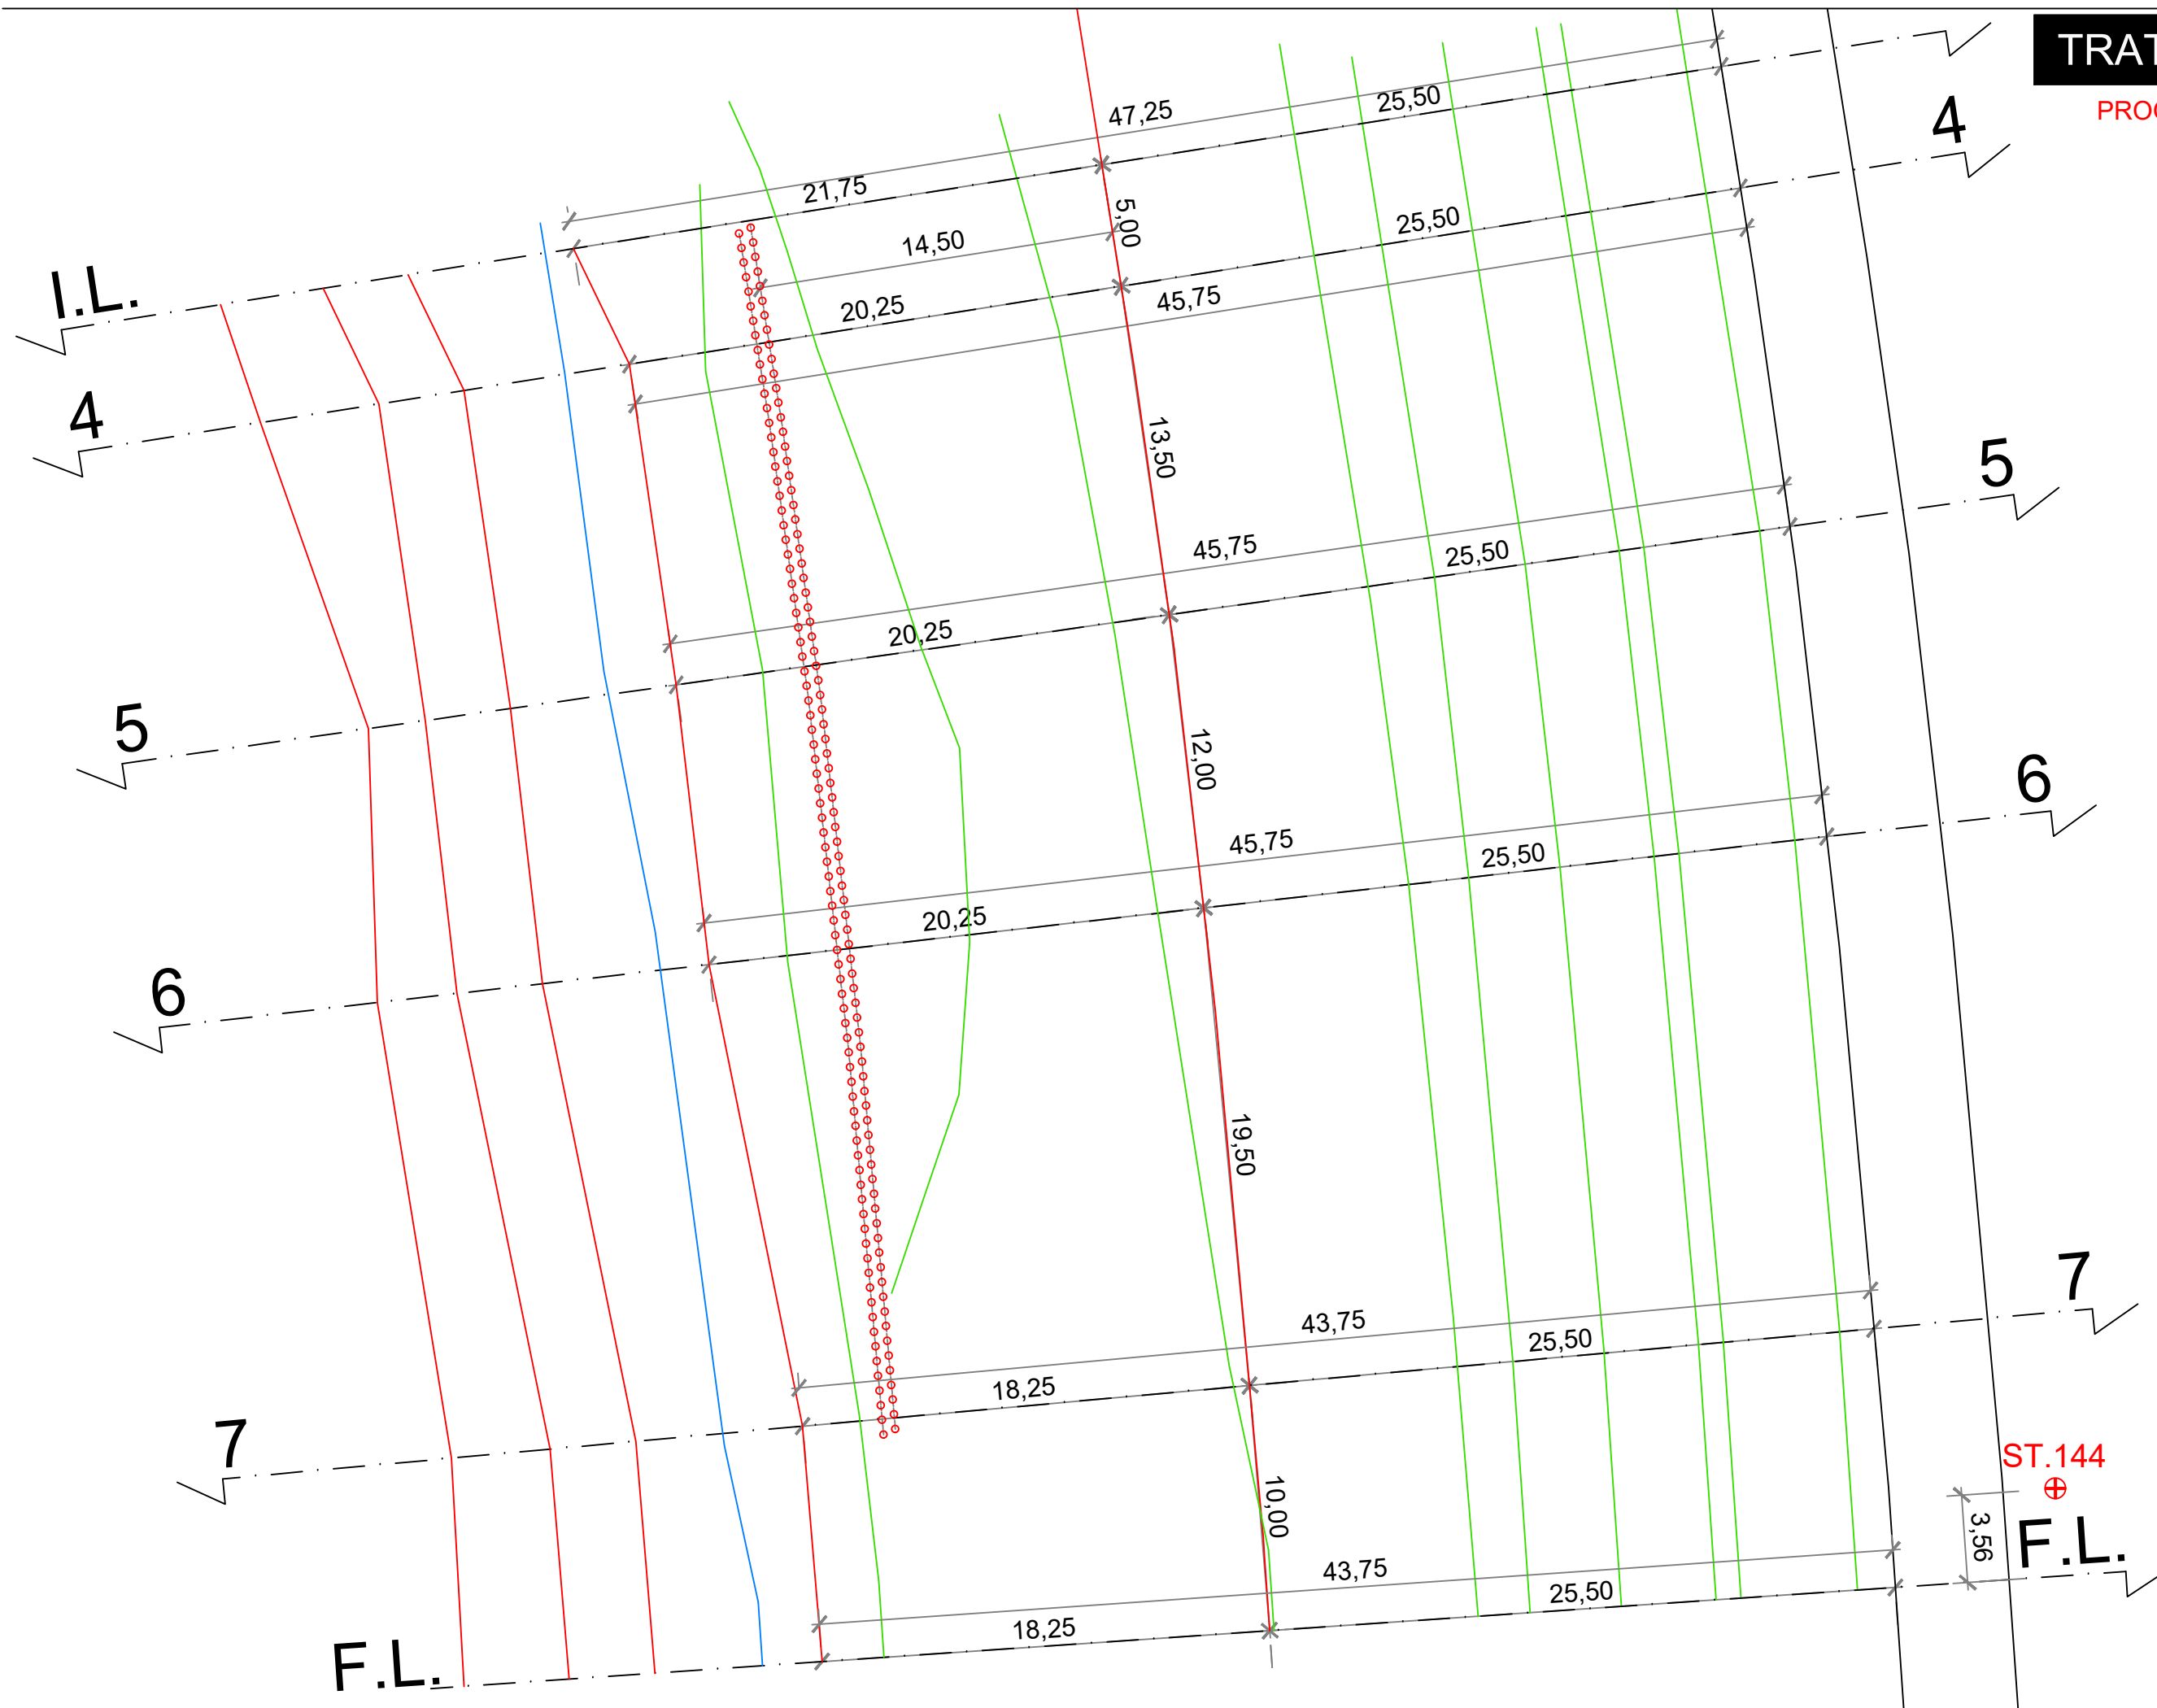

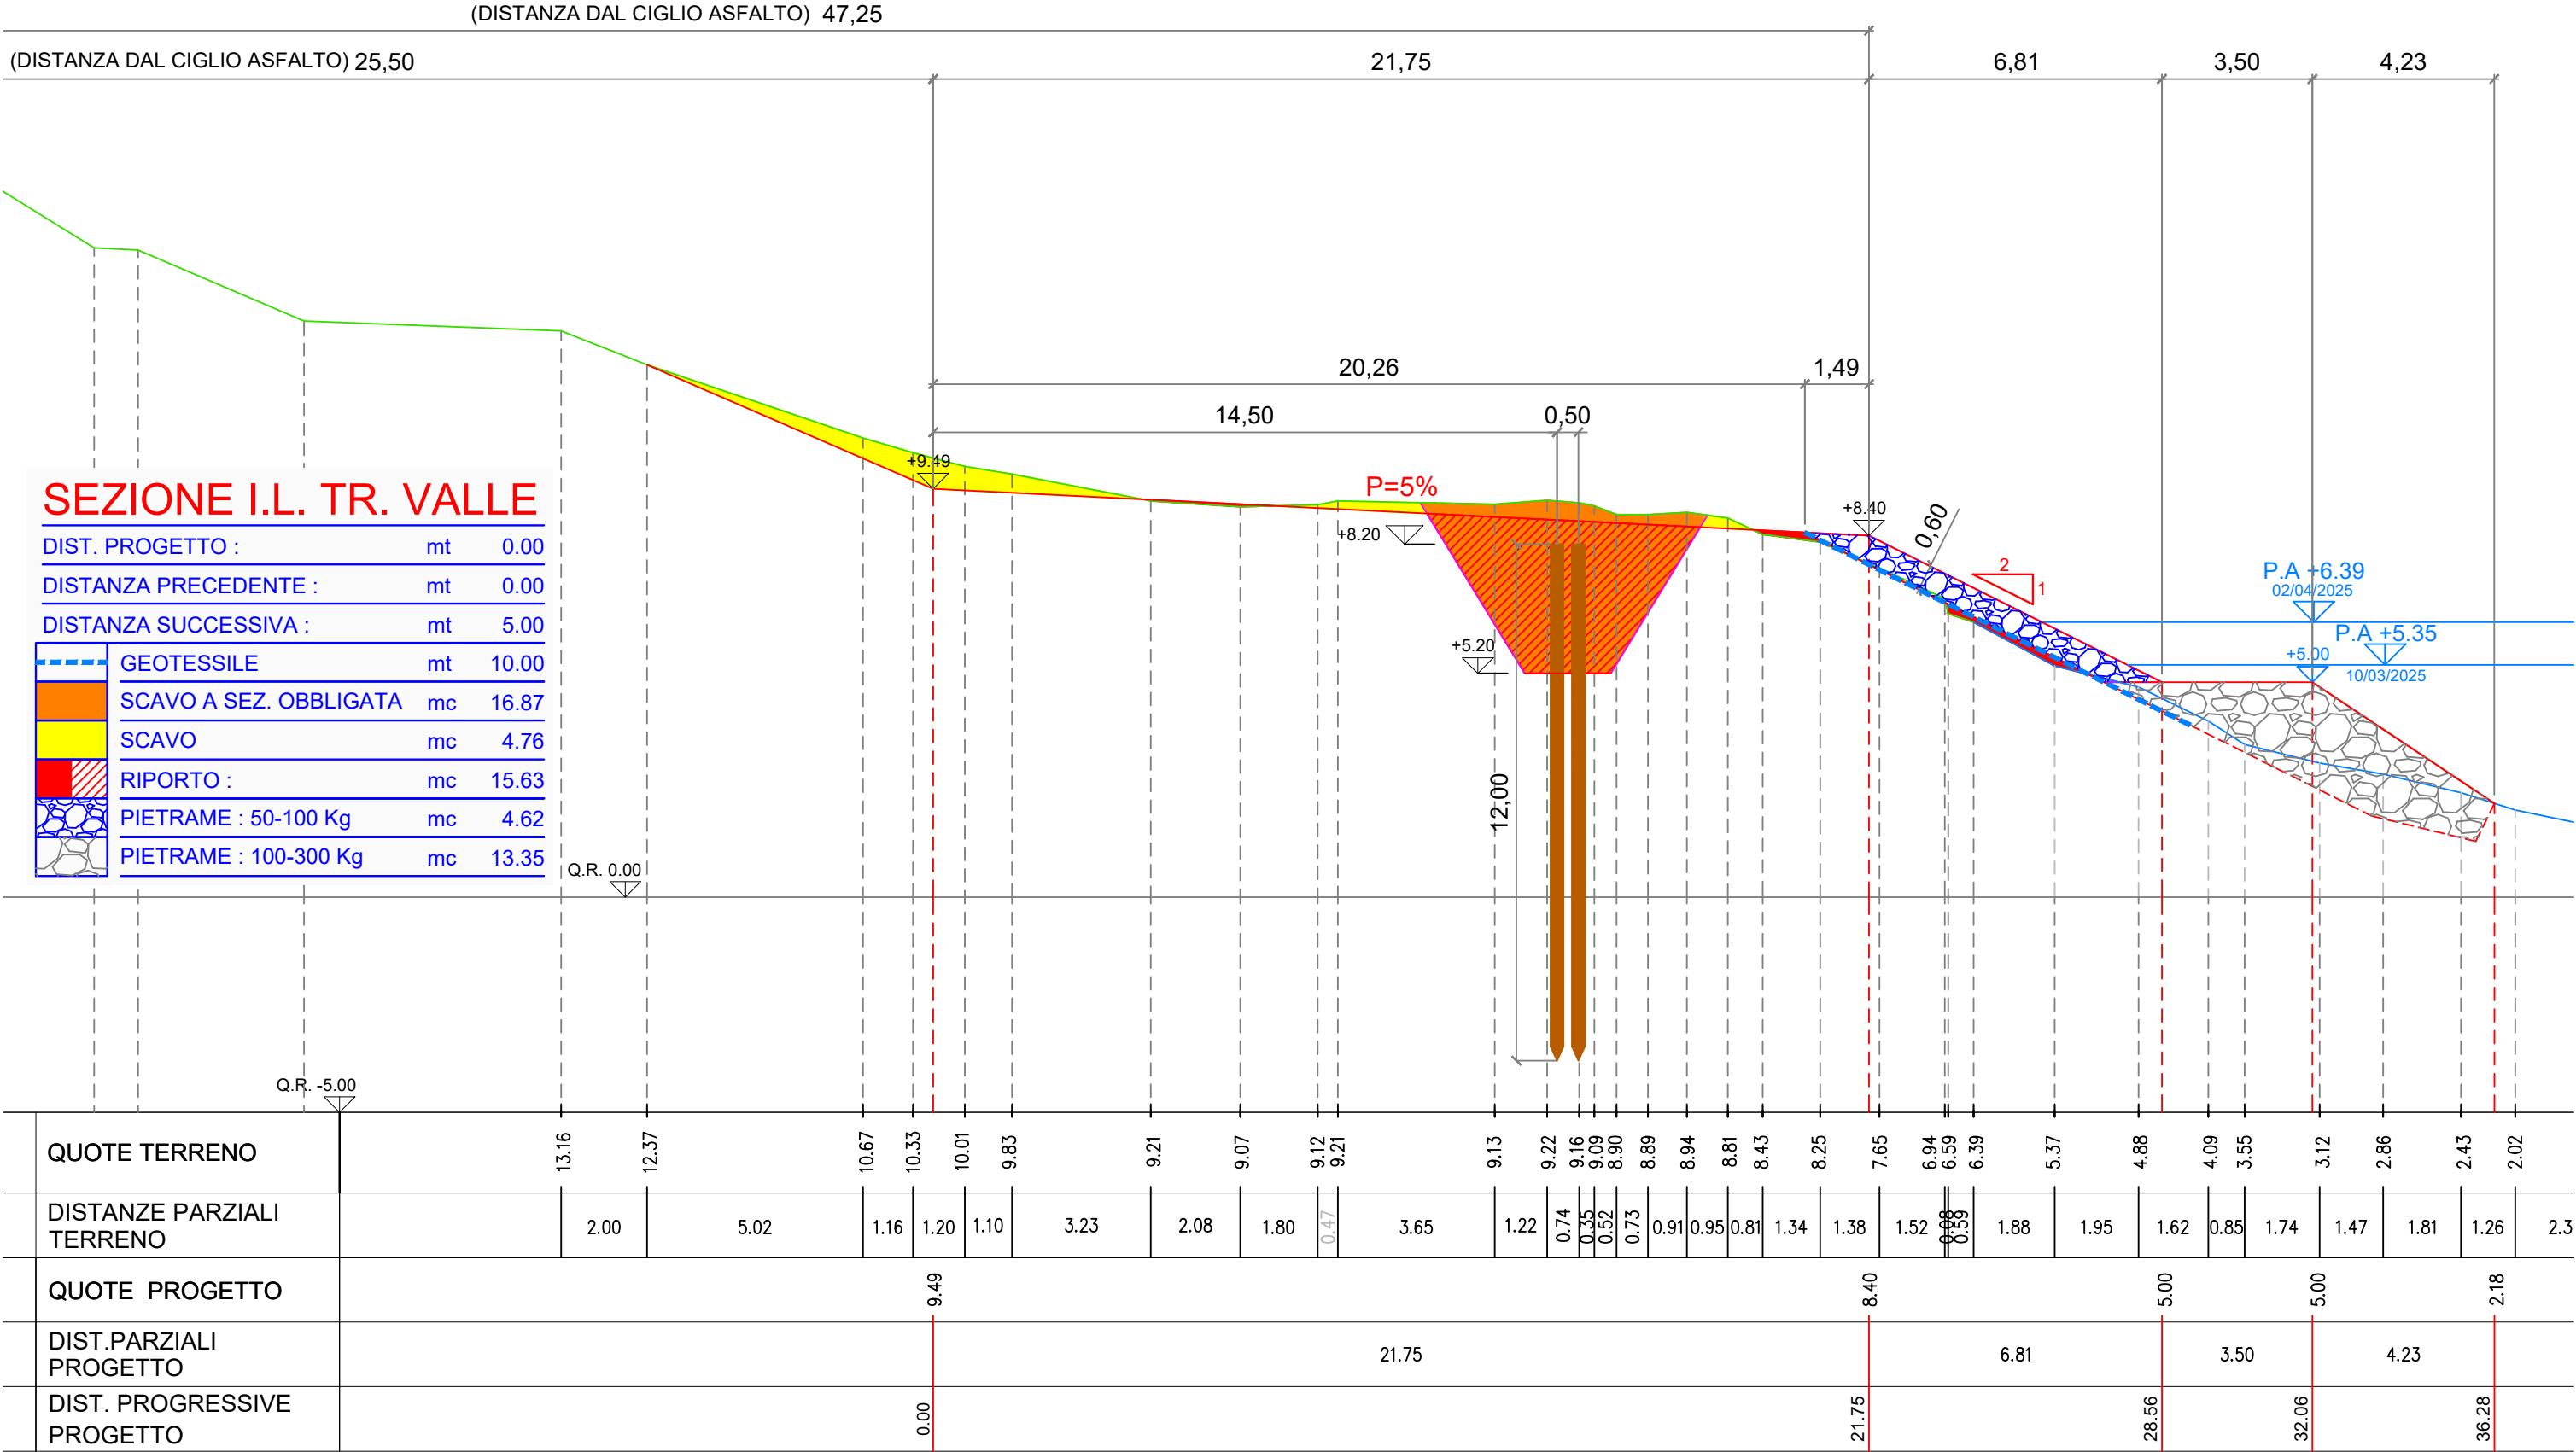

SEZIONE I.L. TR. VALLE

DIST. PROGETTO :	mt	0.00
DISTANZA PRECEDENTE :	mt	0.00
DISTANZA SUCCESSIVA :	mt	5.00
GEOTESSILE	mt	10.00
SCAVO A SEZ. OBBLIGATA	mc	16.87
SCAVO	mc	4.76
RIPORTO :	mc	15.63
PIETRAMME : 50-100 Kg	mc	4.62
PIETRAMME : 100-300 Kg	mc	13.35

QUOTE TERRENO	13.16	12.37	10.67	10.33	10.01	9.83	9.21	9.07	9.12	9.21	9.13	9.22	9.16	9.09	8.90	8.89	8.94	8.81	8.43	8.25	7.65	6.94	6.59	6.39	5.37	4.88	4.09	3.55	3.12	2.86	2.43	2.02
DISTANZE PARZIALI TERRENO	2.00	5.02	1.16	1.20	1.10	3.23	2.08	1.80	0.47	3.65	1.22	0.74	0.35	0.52	0.73	0.91	0.95	0.81	1.34	1.38	1.52	0.98	0.39	1.88	1.95	1.62	0.85	1.74	1.47	1.81	1.26	2.3
QUOTE PROGETTO	9.49				8.40												5.00				5.00				2.18							
DIST. PARZIALI PROGETTO	21.75				6.81												3.50				4.23											
DIST. PROGRESSIVE PROGETTO	0.00				21.75												28.56				32.06				36.28							



Agenzia Interregionale per il fiume Po


Ufficio Operativo di Rovigo

Corso del Popolo 129 - 45100 Rovigo Tel. 0425203111
www.agenziapo.itufficio-ro@agenziapo.it

OGGETTO	SCALA
LAVORI DI MESSA IN SICUREZZA DELLA PIARDA NEL COMUNE DI FICAROLO FRA GLI STANTI 142-149 - 2° STRALCIO	1:150
UBICAZIONE	TAVOLA
Via _____ Località _____ Comune FICAROLO Stanti 143-144	
TAVOLA : PROGETTO - SEZIONE I.L. TRATTO A VALLE	

(DISTANZA DAL CIGLIO ASFALTO) 45,75

(DISTANZA DAL CIGLIO ASFALTO) 25,50

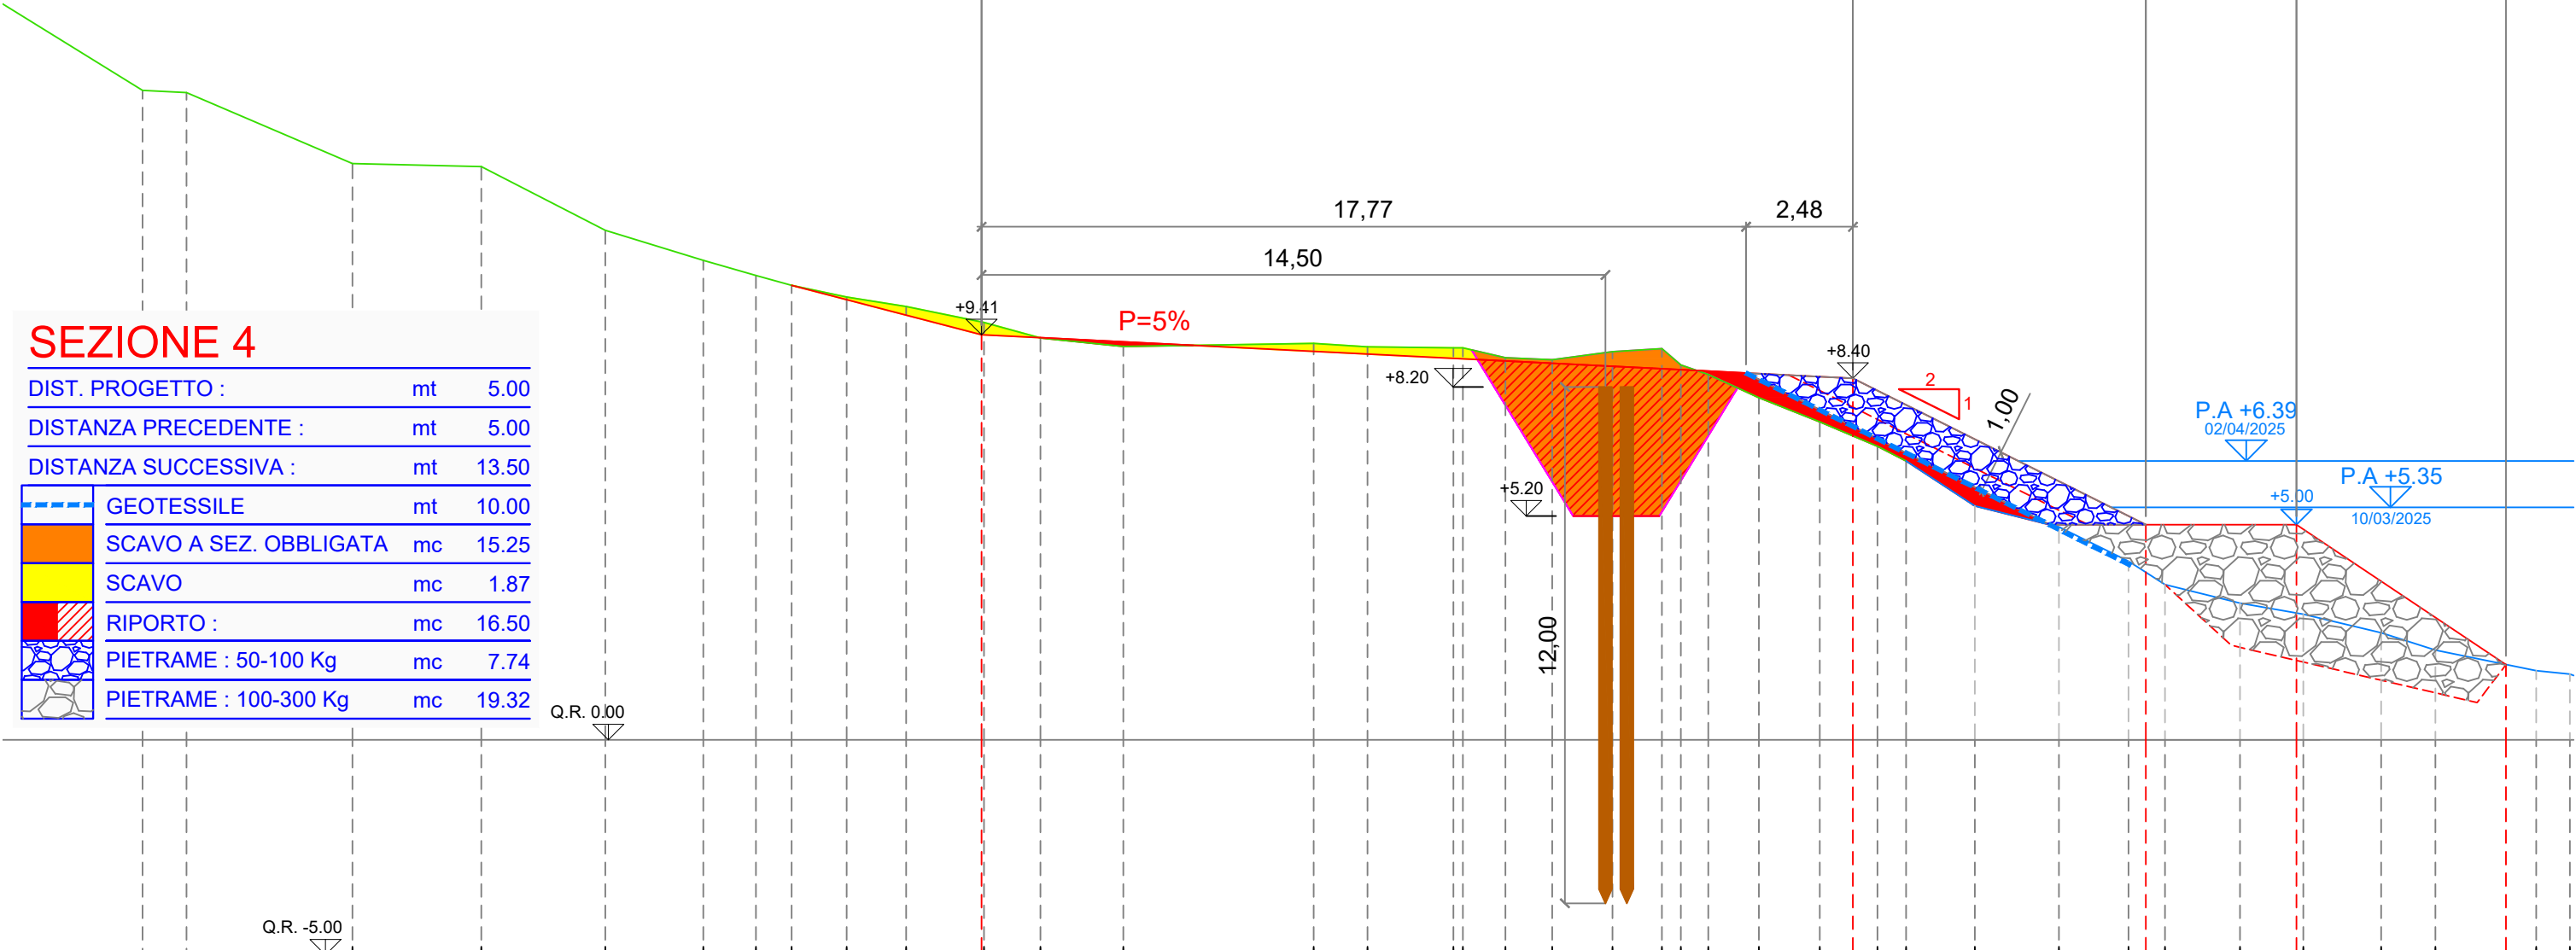

SEZIONE 4

DIST. PROGETTO :	mt	5.00
DISTANZA PRECEDENTE :	mt	5.00
DISTANZA SUCCESSIVA :	mt	13.50
GEOTESSILE	mt	10.00
SCAVO A SEZ. OBBLIGATA	mc	15.25
SCAVO	mc	1.87
RIPORTO :	mc	16.50
PIETrame : 50-100 Kg	mc	7.74
PIETrame : 100-300 Kg	mc	19.32

Q.R. 0.00

Q.R. -5.00

QUOTE TERRENO	13.39	13.32	11.84	11.14	10.79	10.56	10.29	10.07	9.70	9.34	9.14		9.21	9.13	9.11	8.88	8.83	9.02	9.09	8.71	8.49	7.95	7.39	6.82	6.48	5.43	4.95	4.15	3.61	3.18	2.92	2.49	2.08		1.61	1.53
DISTANZE PARZIALI TERRENO	3.00	2.88	2.28	1.23	0.83	1.28	1.38	1.81	1.31	1.93	4.42		1.25	2.00	0.72	0.99	1.09	1.40	1.15	0.44	0.64	1.18	1.42	1.34	0.66	1.60	1.95	1.62	0.85	1.74	1.47	1.81	1.26	2.34	0.78	
QUOTE PROGETTO	9.44											8.40											5.00				5.00				1.75					
DIST.PARZIALI PROGETTO	20.25											6.81											3.50				4.87									
DIST. PROGRESSIVE PROGETTO	0.00											20.25											27.06				30.56				35.43					




Agenzia Interregionale per il fiume Po

Ufficio Operativo di Rovigo

Corso del Popolo 129 - 45100 Rovigo Tel. 0425203111
www.agenziapo.itufficio-ro@agenziapo.it

OGGETTO	SCALA
LAVORI DI MESSA IN SICUREZZA DELLA PIARDA NEL COMUNE DI FICAROLO FRA GLI STANTI 142-149 - 2° STRALCIO	1:150
UBICAZIONE	TAVOLA
Via _____ Località _____ Comune FICAROLO Stanti 143-144	
TAVOLA : PROGETTO - SEZIONE 4	

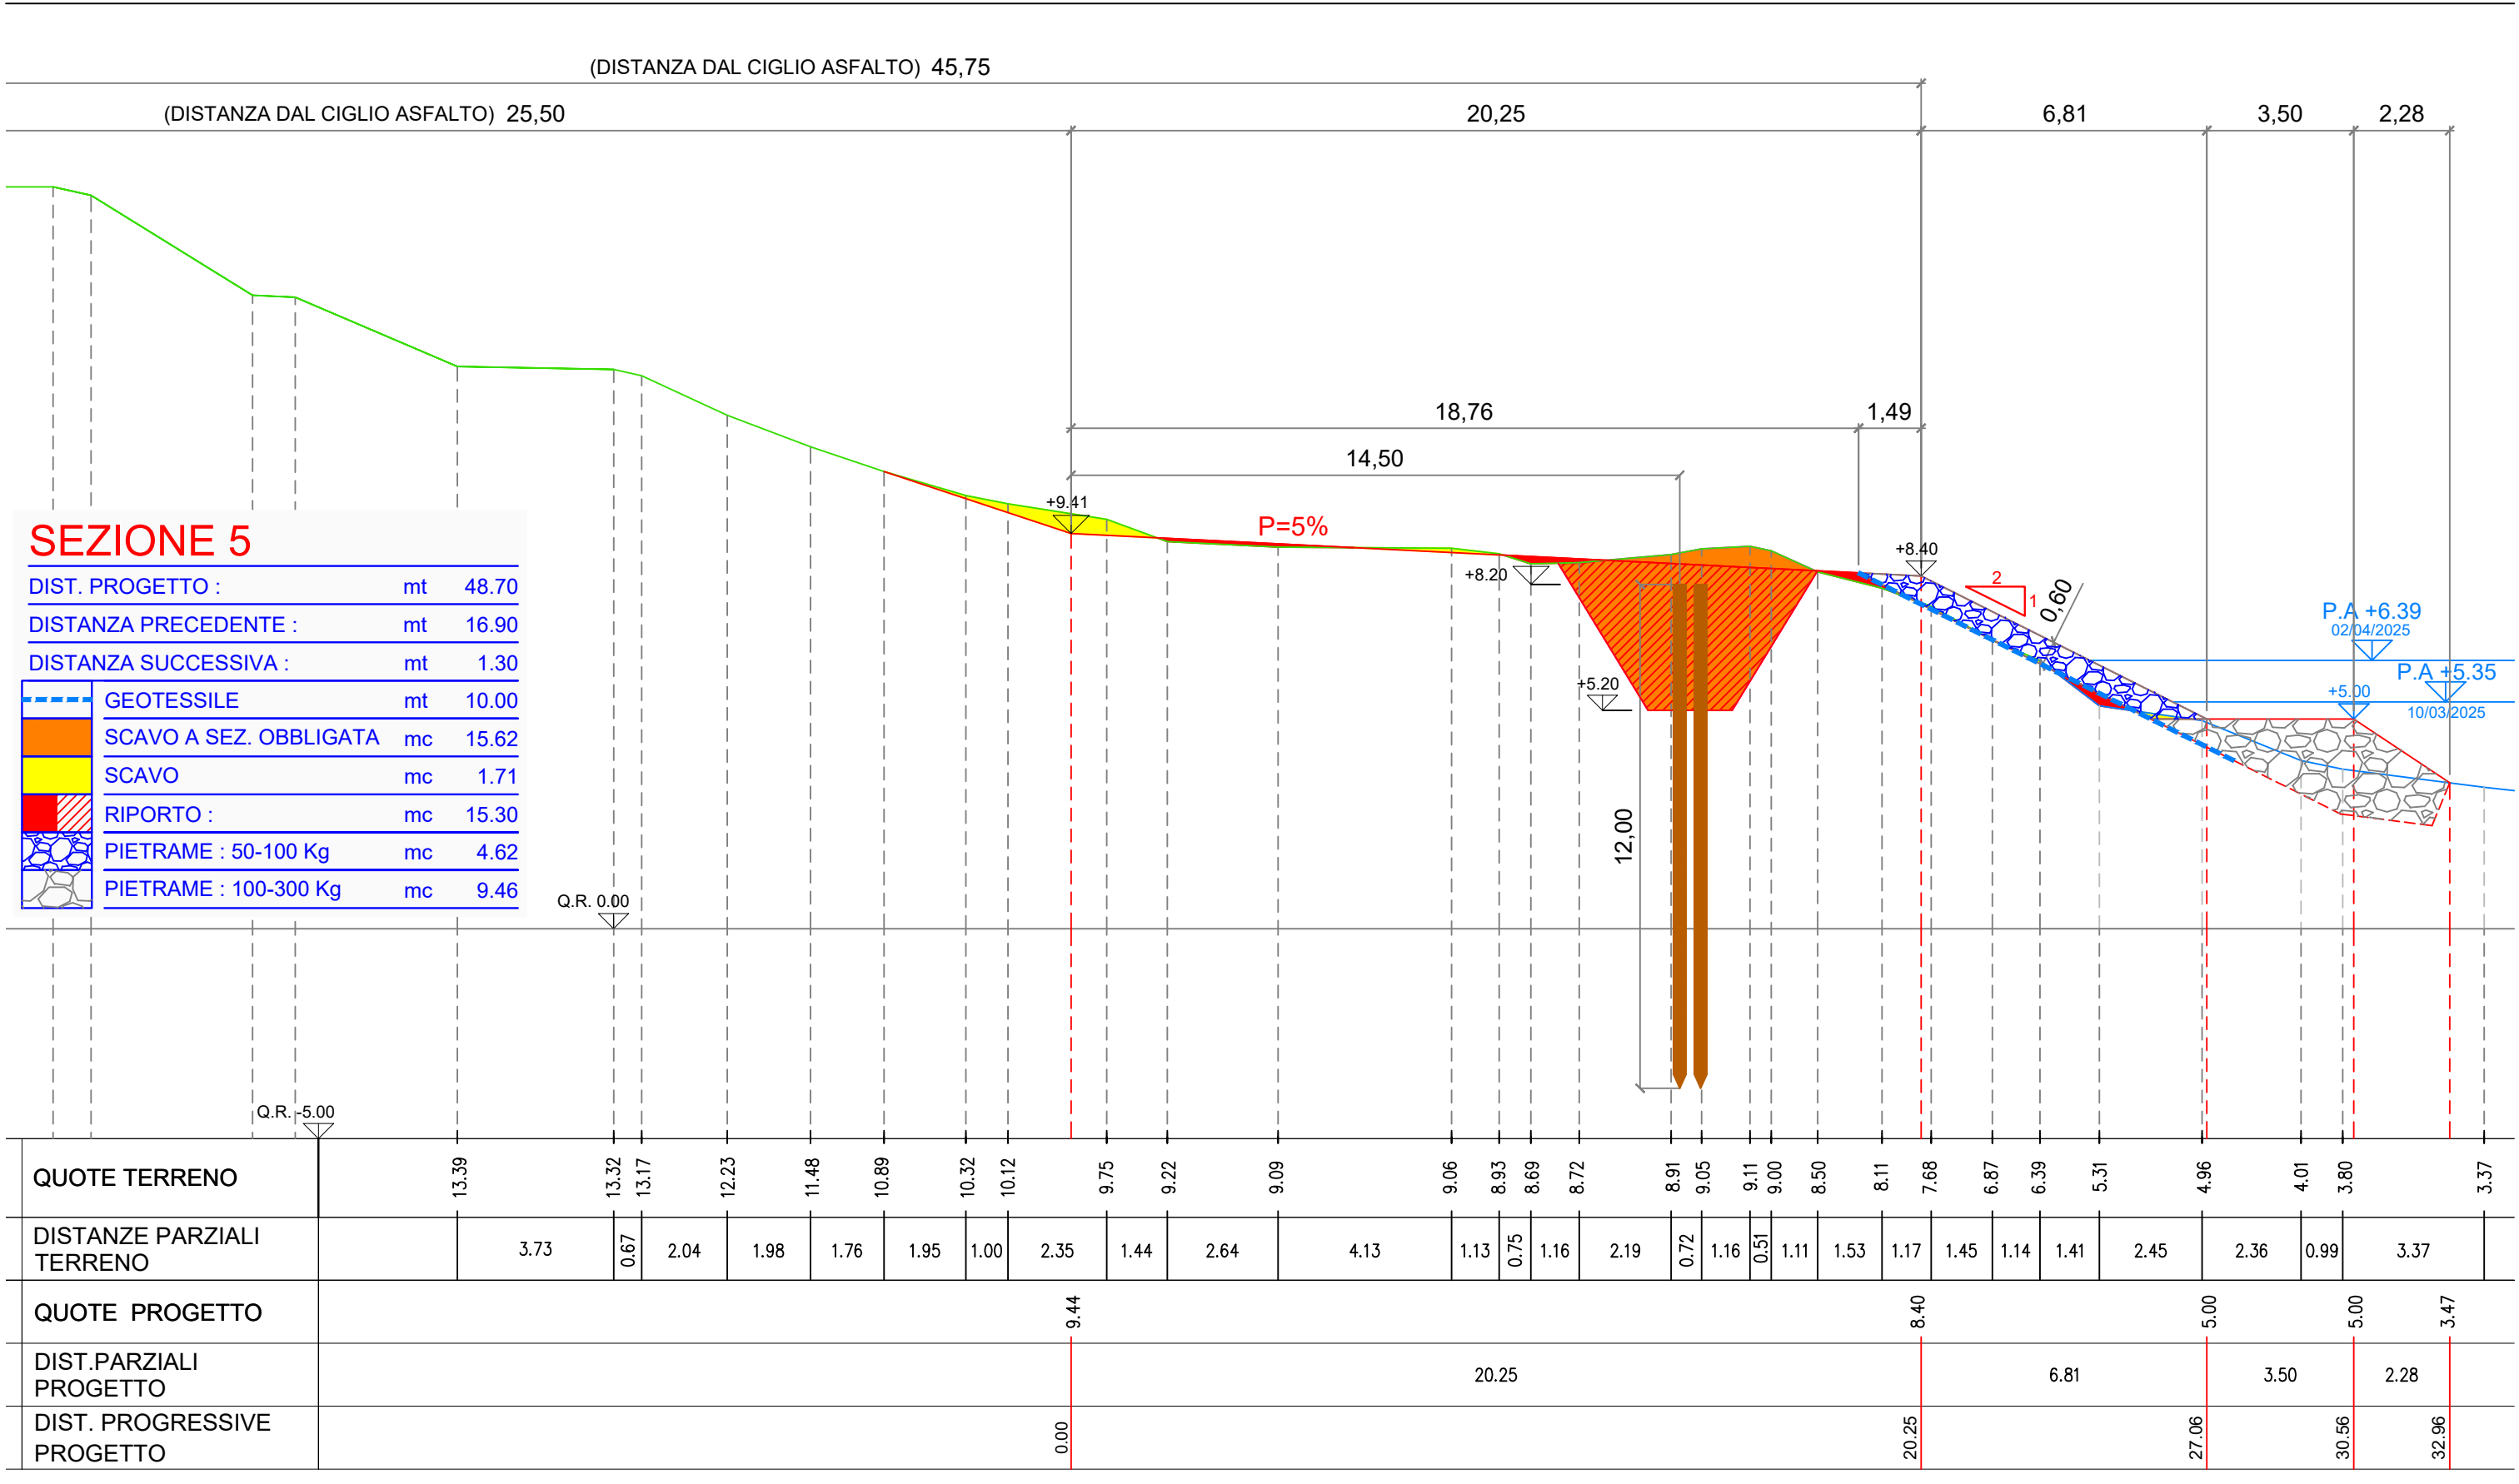

SEZIONE 5

DIST. PROGETTO :	mt	48.70
DISTANZA PRECEDENTE :	mt	16.90
DISTANZA SUCCESSIVA :	mt	1.30
GEOTESSILE	mt	10.00
SCAVO A SEZ. OBBLIGATA	mc	15.62
SCAVO	mc	1.71
RIPORTO :	mc	15.30
PIETRAMME : 50-100 Kg	mc	4.62
PIETRAMME : 100-300 Kg	mc	9.46




Agenzia Interregionale per il fiume Po

Ufficio Operativo di Rovigo

Corso del Popolo 129 - 45100 Rovigo Tel. 0425203111
www.agenziapo.itufficio-ro@agenziapo.it

OGGETTO	SCALA
LAVORI DI MESSA IN SICUREZZA DELLA PIARDA NEL COMUNE DI FICAROLO FRA GLI STANTI 142-149 - 2° STRALCIO	1:150
UBICAZIONE	TAVOLA
Via _____ Località _____ Comune FICAROLO Stanti 143-144	
TAVOLA : PROGETTO - SEZIONE 5	

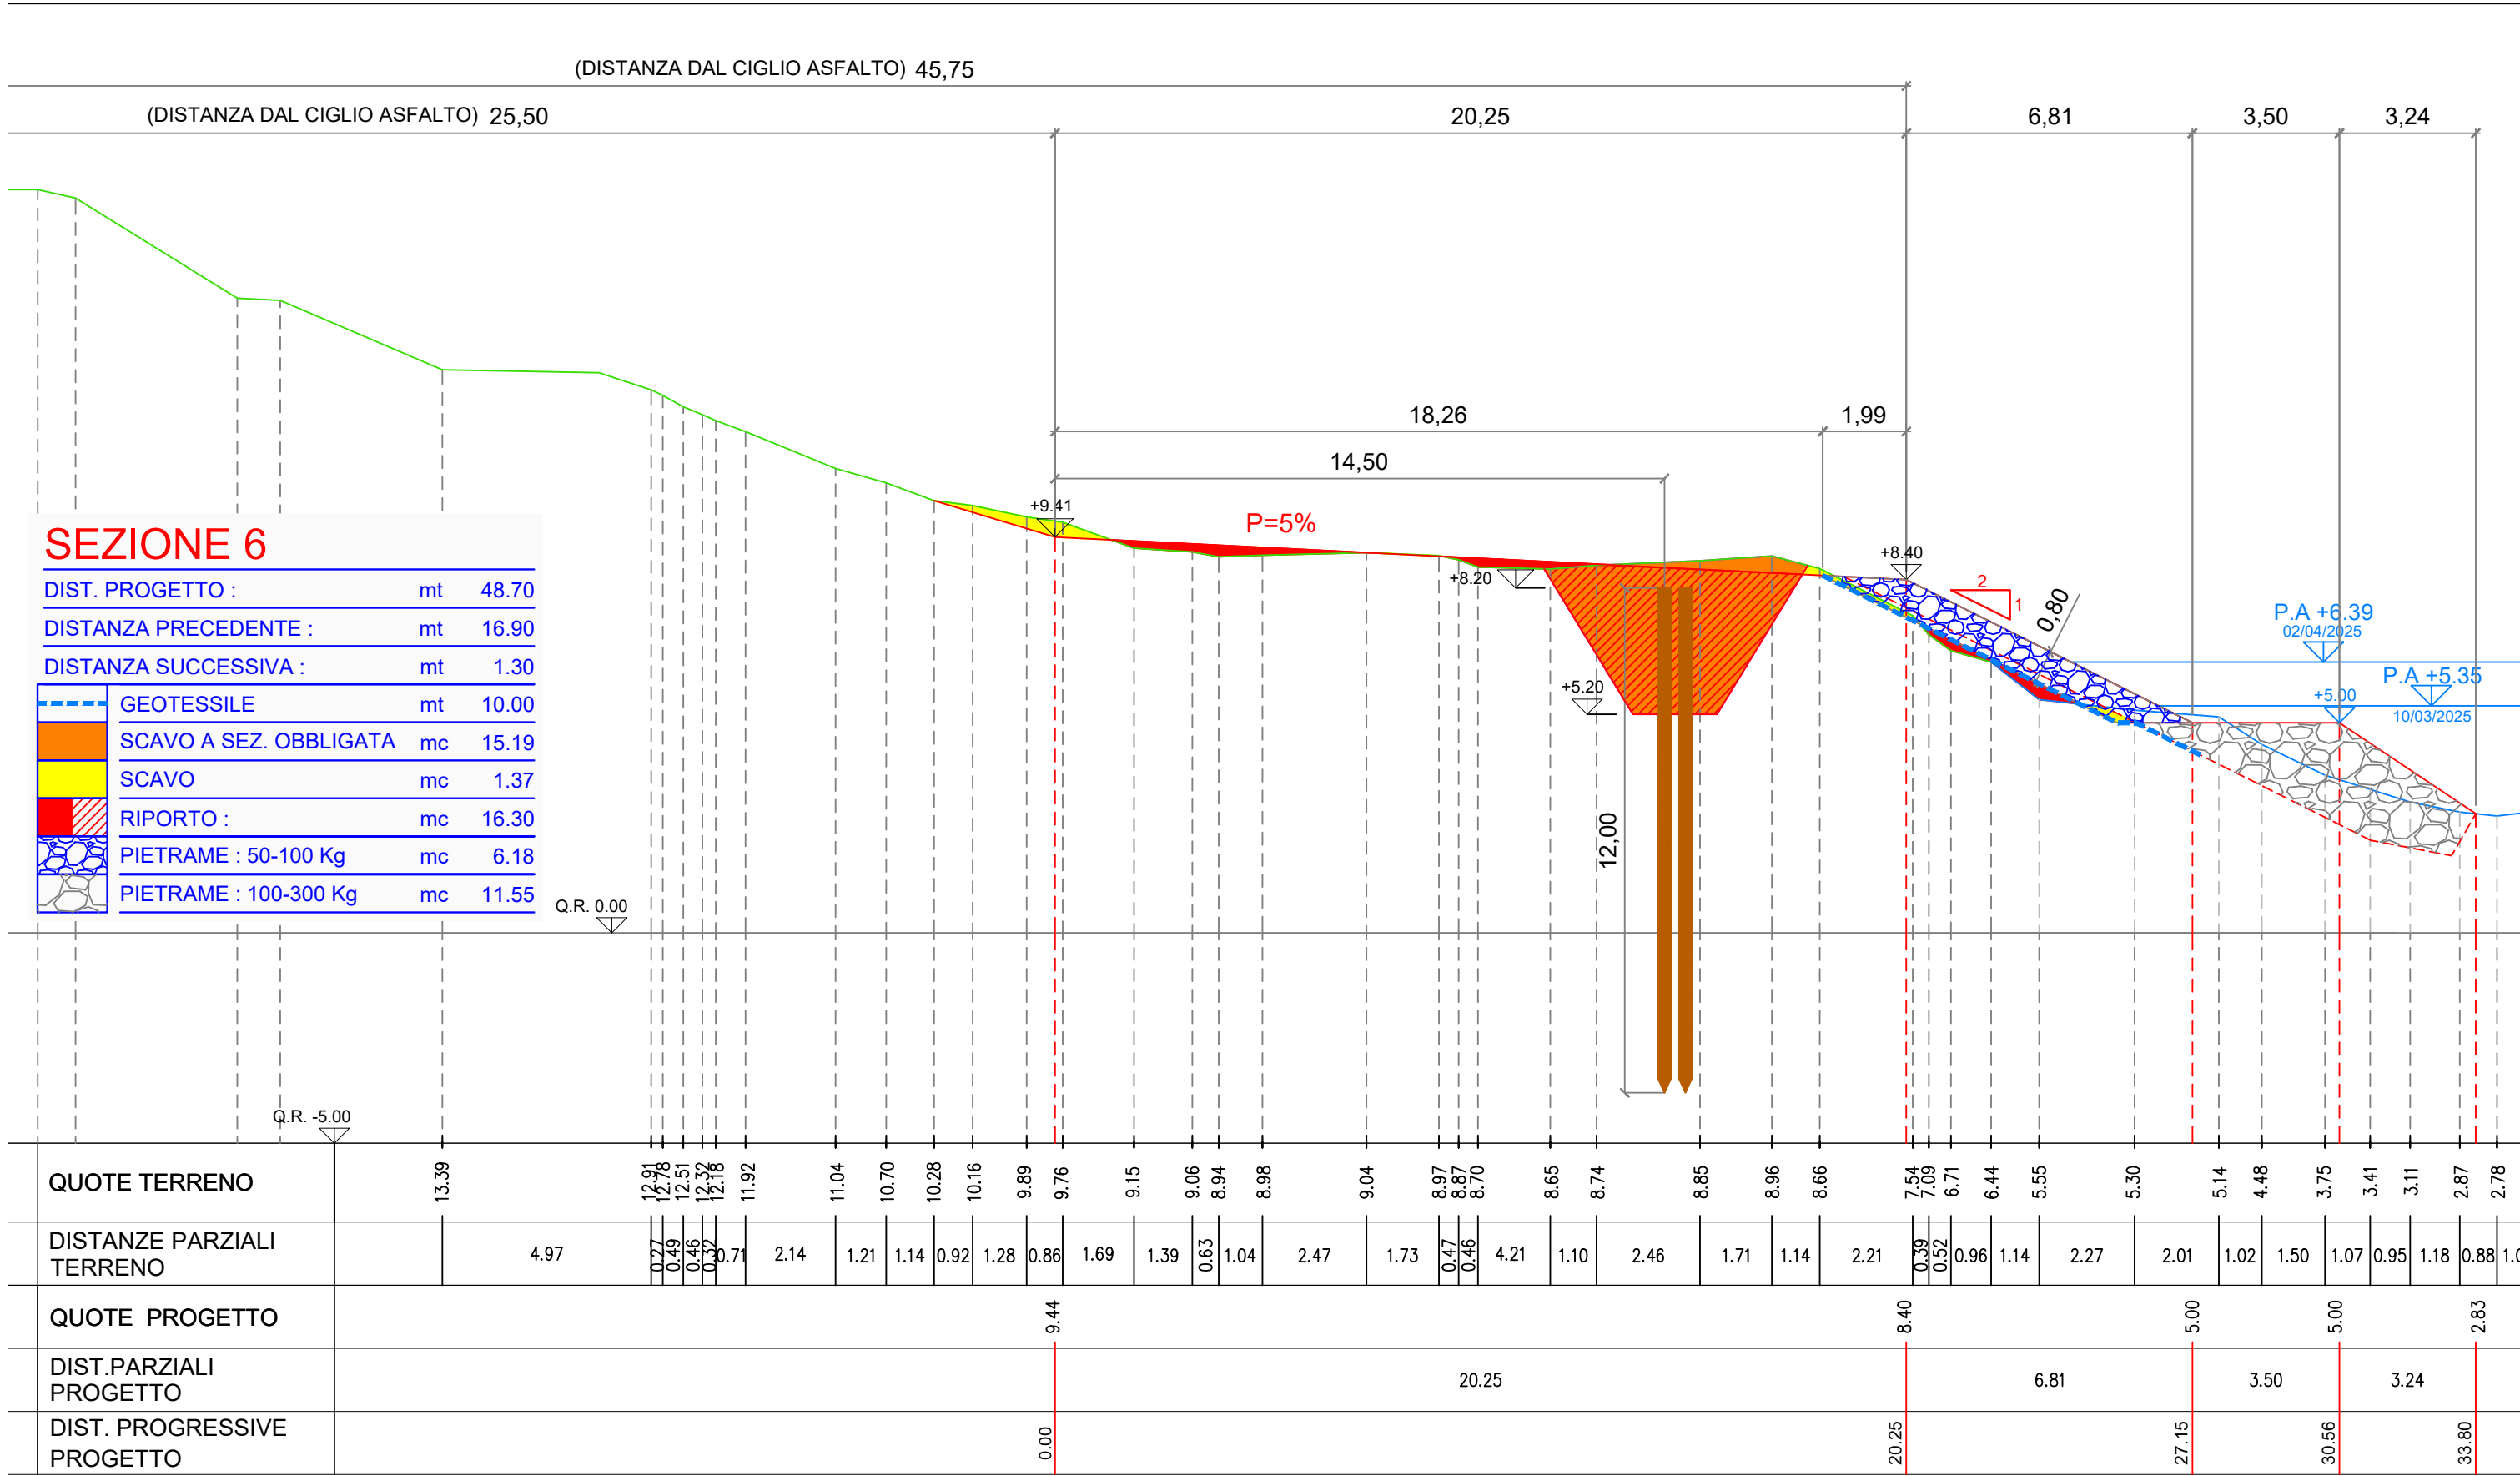

SEZIONE 6

DIST. PROGETTO :	mt	48.70
DISTANZA PRECEDENTE :	mt	16.90
DISTANZA SUCCESSIVA :	mt	1.30
GEOTESSILE	mt	10.00
SCAVO A SEZ. OBBLIGATA	mc	15.19
SCAVO	mc	1.37
RIPORTO :	mc	16.30
PIETRE : 50-100 Kg	mc	6.18
PIETRE : 100-300 Kg	mc	11.55




Agenzia Interregionale per il fiume Po

Ufficio Operativo di Rovigo

Corso del Popolo 129 - 45100 Rovigo Tel. 0425203111
www.agenziapo.itufficio-ro@agenziapo.it

OGGETTO	LAVORI DI MESSA IN SICUREZZA DELLA PIARDA NEL COMUNE DI FICAROLO FRA GLI STANTI 142-149 - 2° STRALCIO		
UBICAZIONE	Via	Località	Comune Stanti
			FICAROLO 143-144
TAVOLA :	PROGETTO - SEZIONE 6		

SCALA	1:150
TAVOLA	

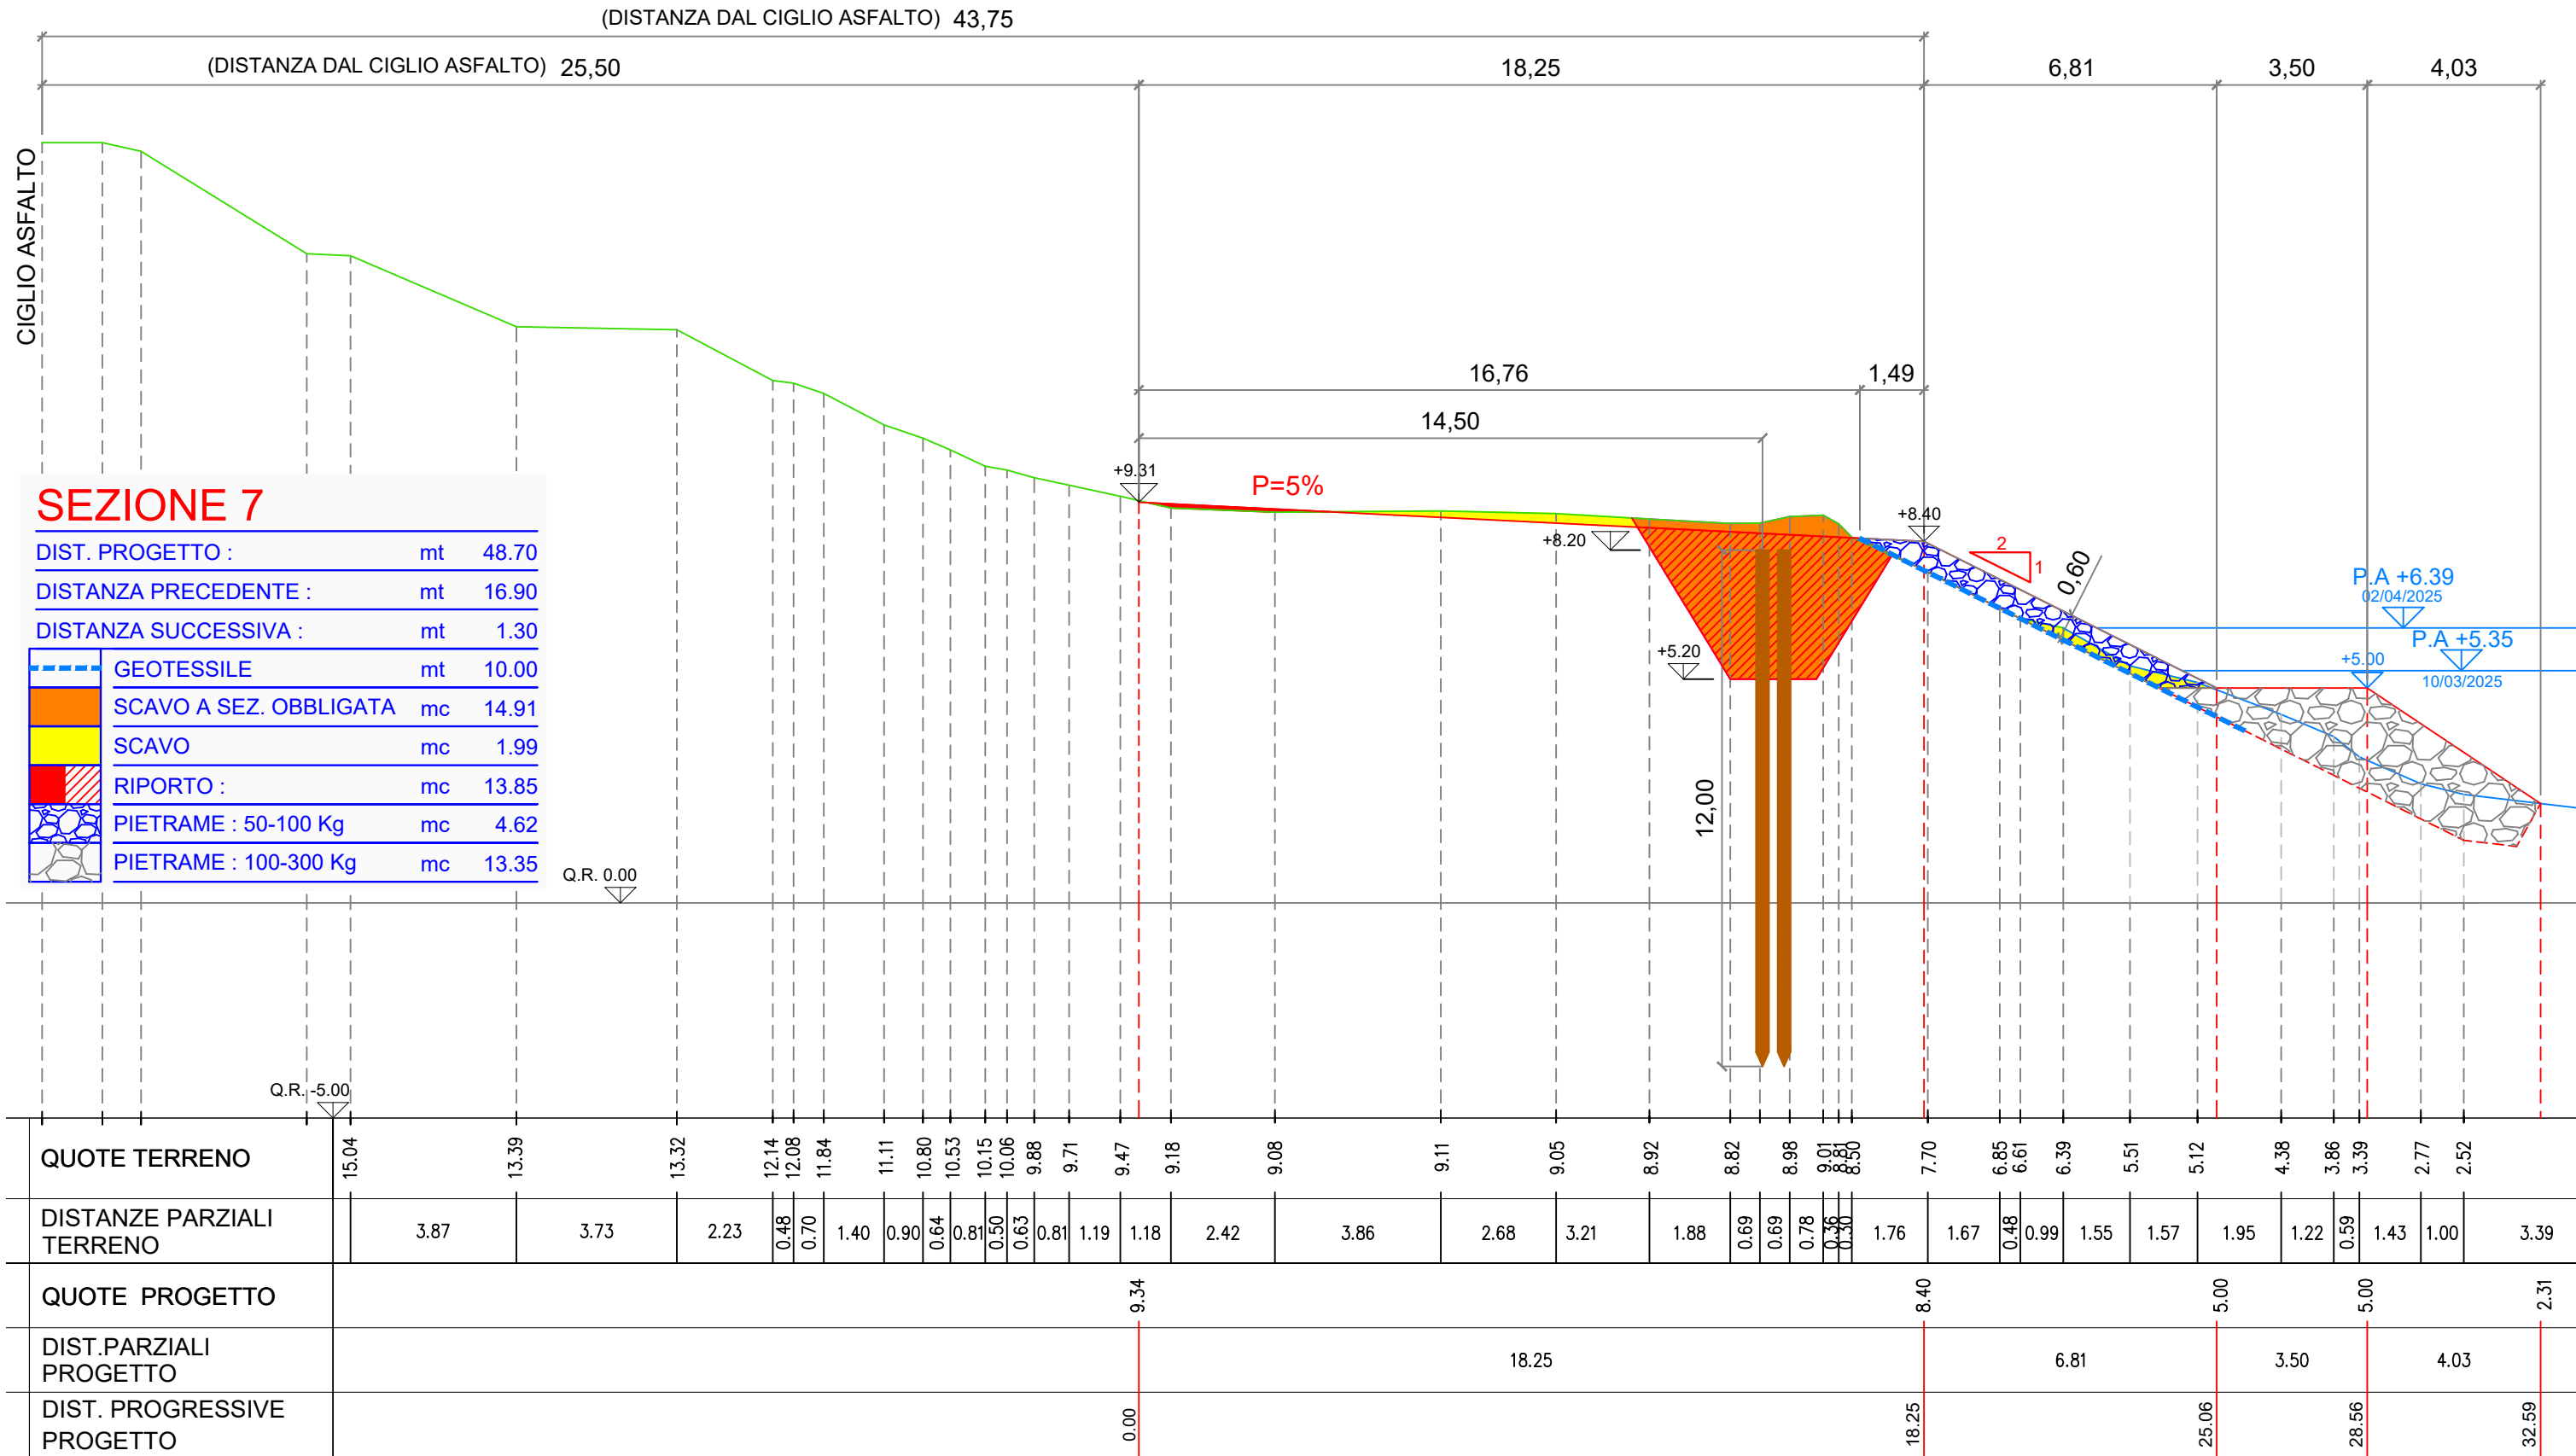

SEZIONE 7

DIST. PROGETTO :	mt	48.70
DISTANZA PRECEDENTE :	mt	16.90
DISTANZA SUCCESSIVA :	mt	1.30
GEOTESSILE	mt	10.00
SCAVO A SEZ. OBBLIGATA	mc	14.91
SCAVO	mc	1.99
RIPORTO :	mc	13.85
PIETrame : 50-100 Kg	mc	4.62
PIETrame : 100-300 Kg	mc	13.35




Agenzia Interregionale per il fiume Po

Ufficio Operativo di Rovigo

Corso del Popolo 129 - 45100 Rovigo Tel. 0425203111
www.agenziapo.itufficio-ro@agenziapo.it

OGGETTO	SCALA
LAVORI DI MESSA IN SICUREZZA DELLA PIARDA NEL COMUNE DI FICAROLO FRA GLI STANTI 142-149 - 2° STRALCIO	1:150
UBICAZIONE	TAVOLA
Via _____ Località _____ Comune FICAROLO Stanti 143-144	
TAVOLA : PROGETTO - SEZIONE 7	

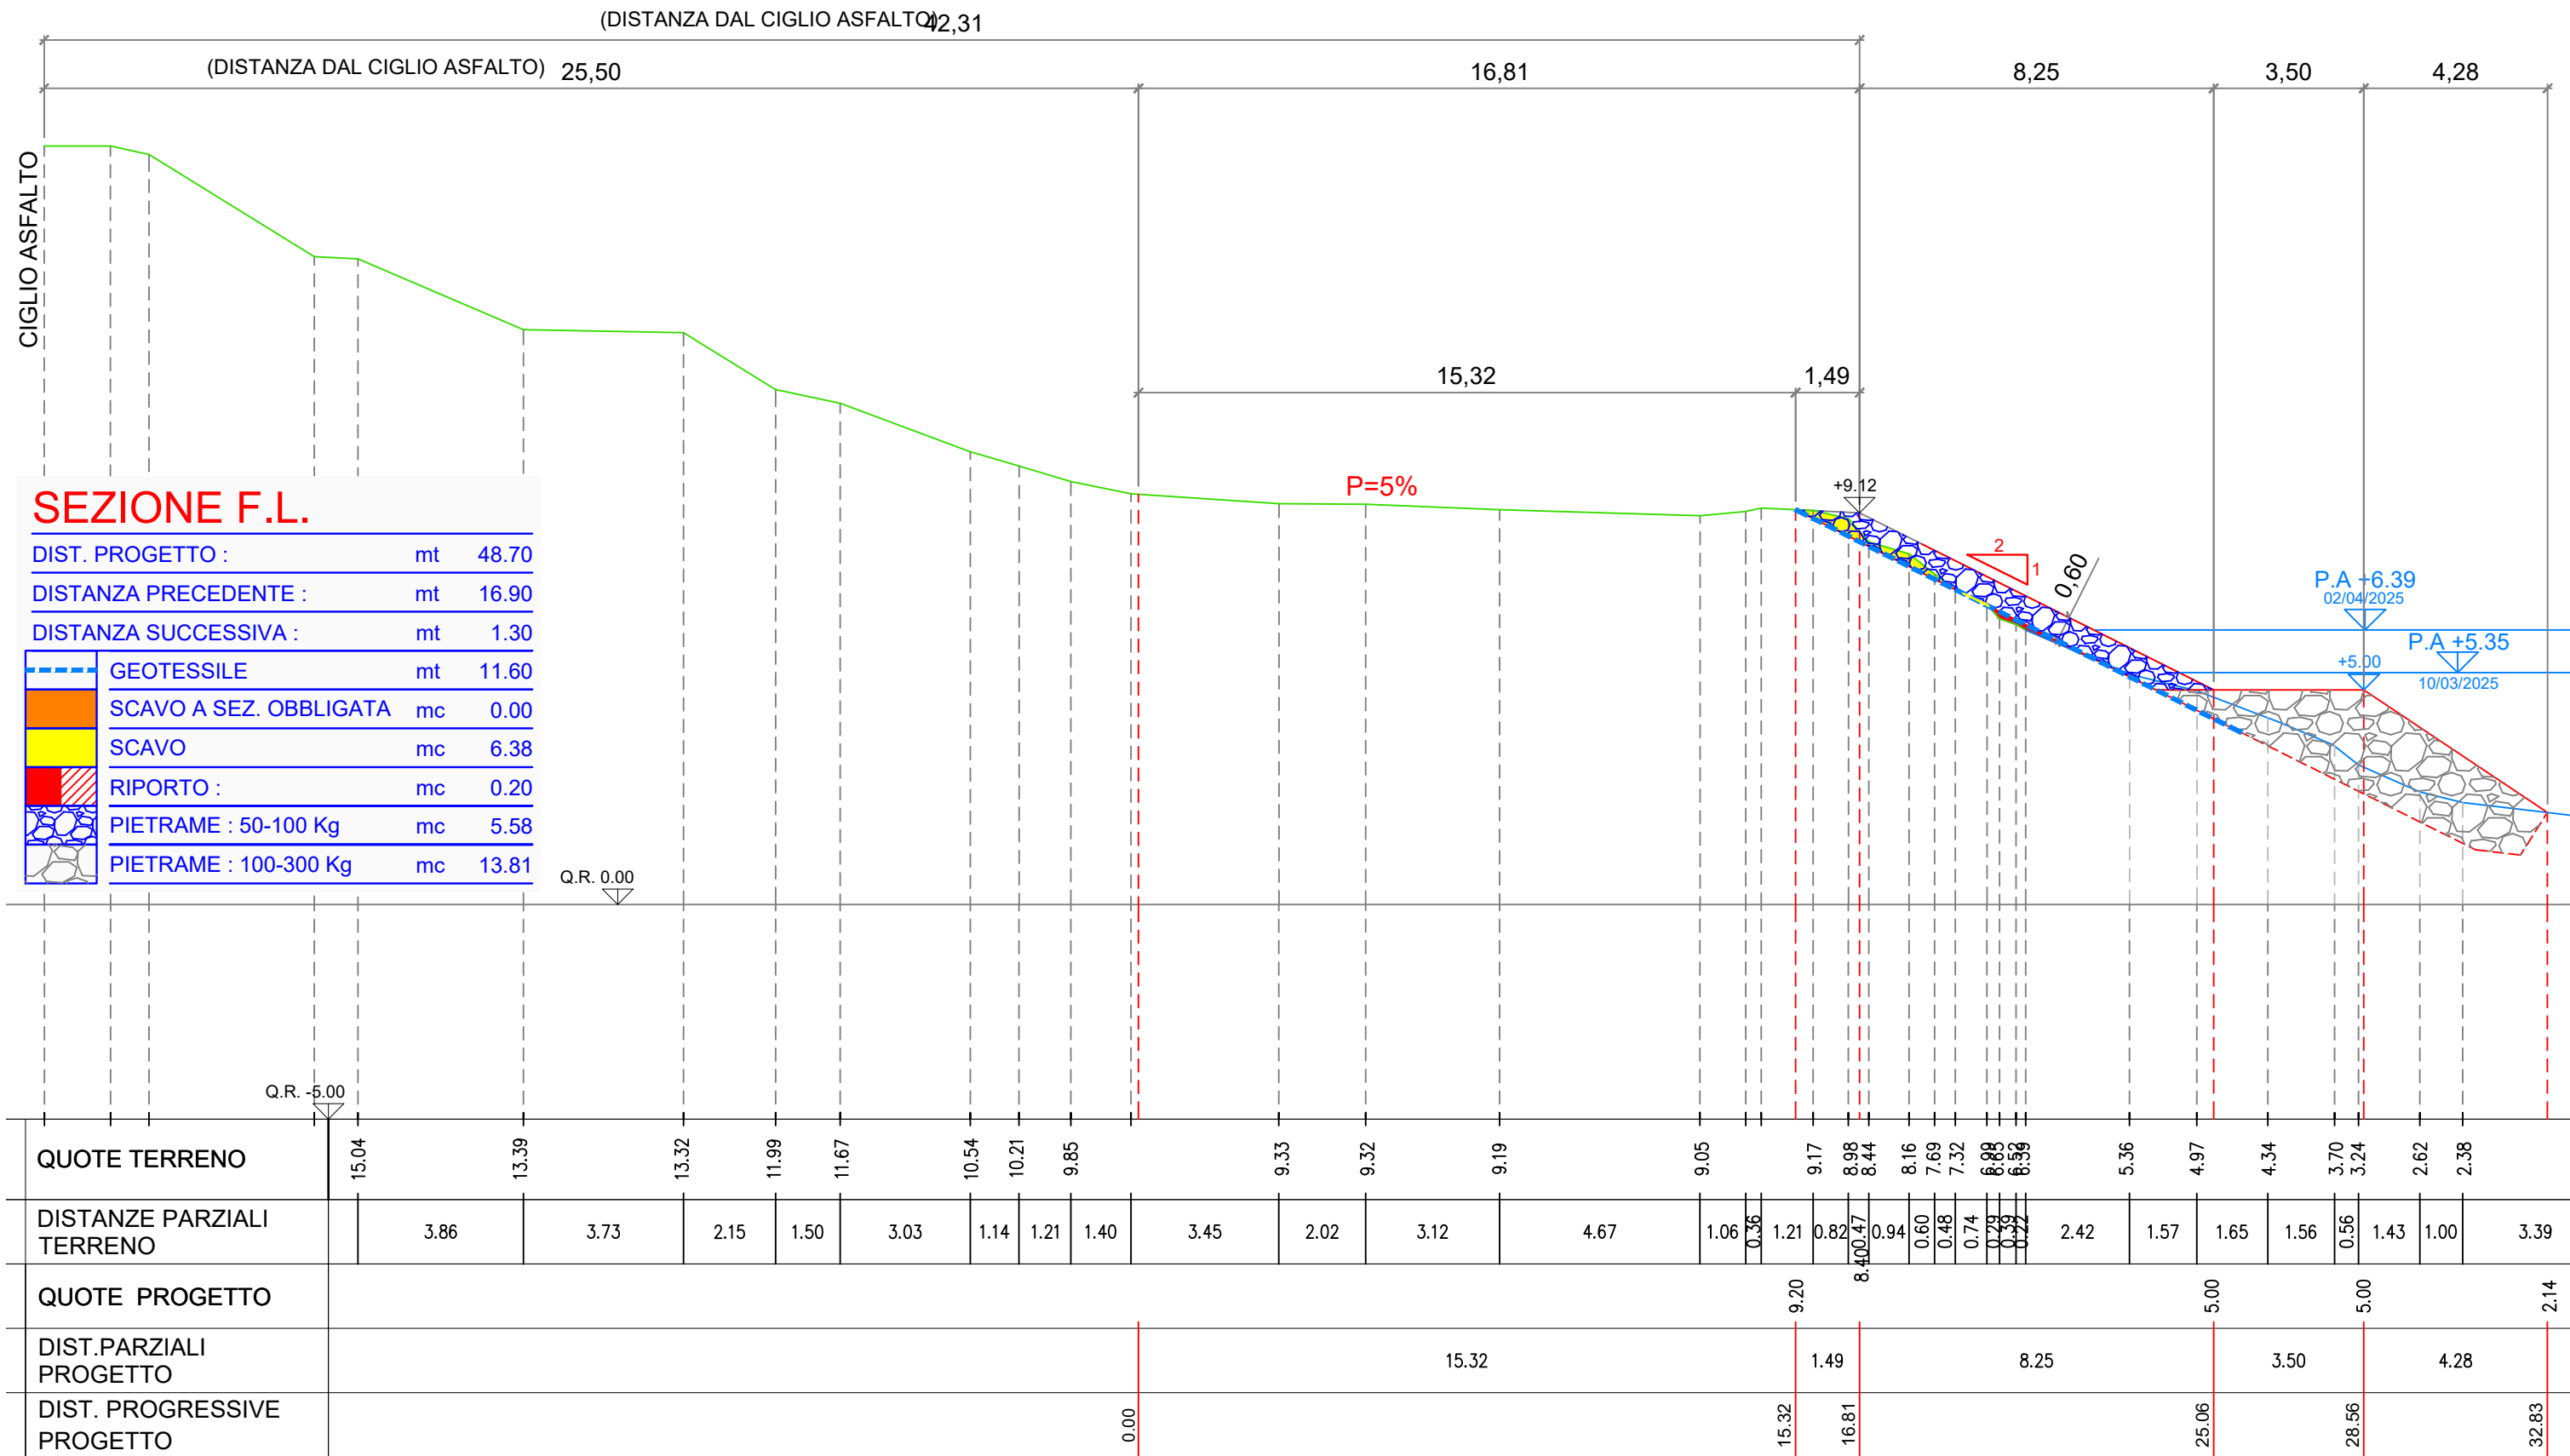

SEZIONE F.L.

DIST. PROGETTO :	mt	48.70
DISTANZA PRECEDENTE :	mt	16.90
DISTANZA SUCCESSIVA :	mt	1.30
GEOTESSILE	mt	11.60
SCAVO A SEZ. OBBLIGATA	mc	0.00
SCAVO	mc	6.38
RIPORTO :	mc	0.20
PIETRAMME : 50-100 Kg	mc	5.58
PIETRAMME : 100-300 Kg	mc	13.81




Agenzia Interregionale per il fiume Po

Ufficio Operativo di Rovigo

Corso del Popolo 129 - 45100 Rovigo Tel. 0425203111
www.agenziapo.itufficio-ro@agenziapo.it

OGGETTO	SCALA
LAVORI DI MESSA IN SICUREZZA DELLA PIARDA NEL COMUNE DI FICAROLO FRA GLI STANTI 142-149 - 2° STRALCIO	1:150
UBICAZIONE	TAVOLA
Via _____ Località _____ Comune FICAROLO Stanti 143-144	
TAVOLA : PROGETTO - SEZIONE 7	

DISTANZA DAL CIGLIO ASFALTO
25.50

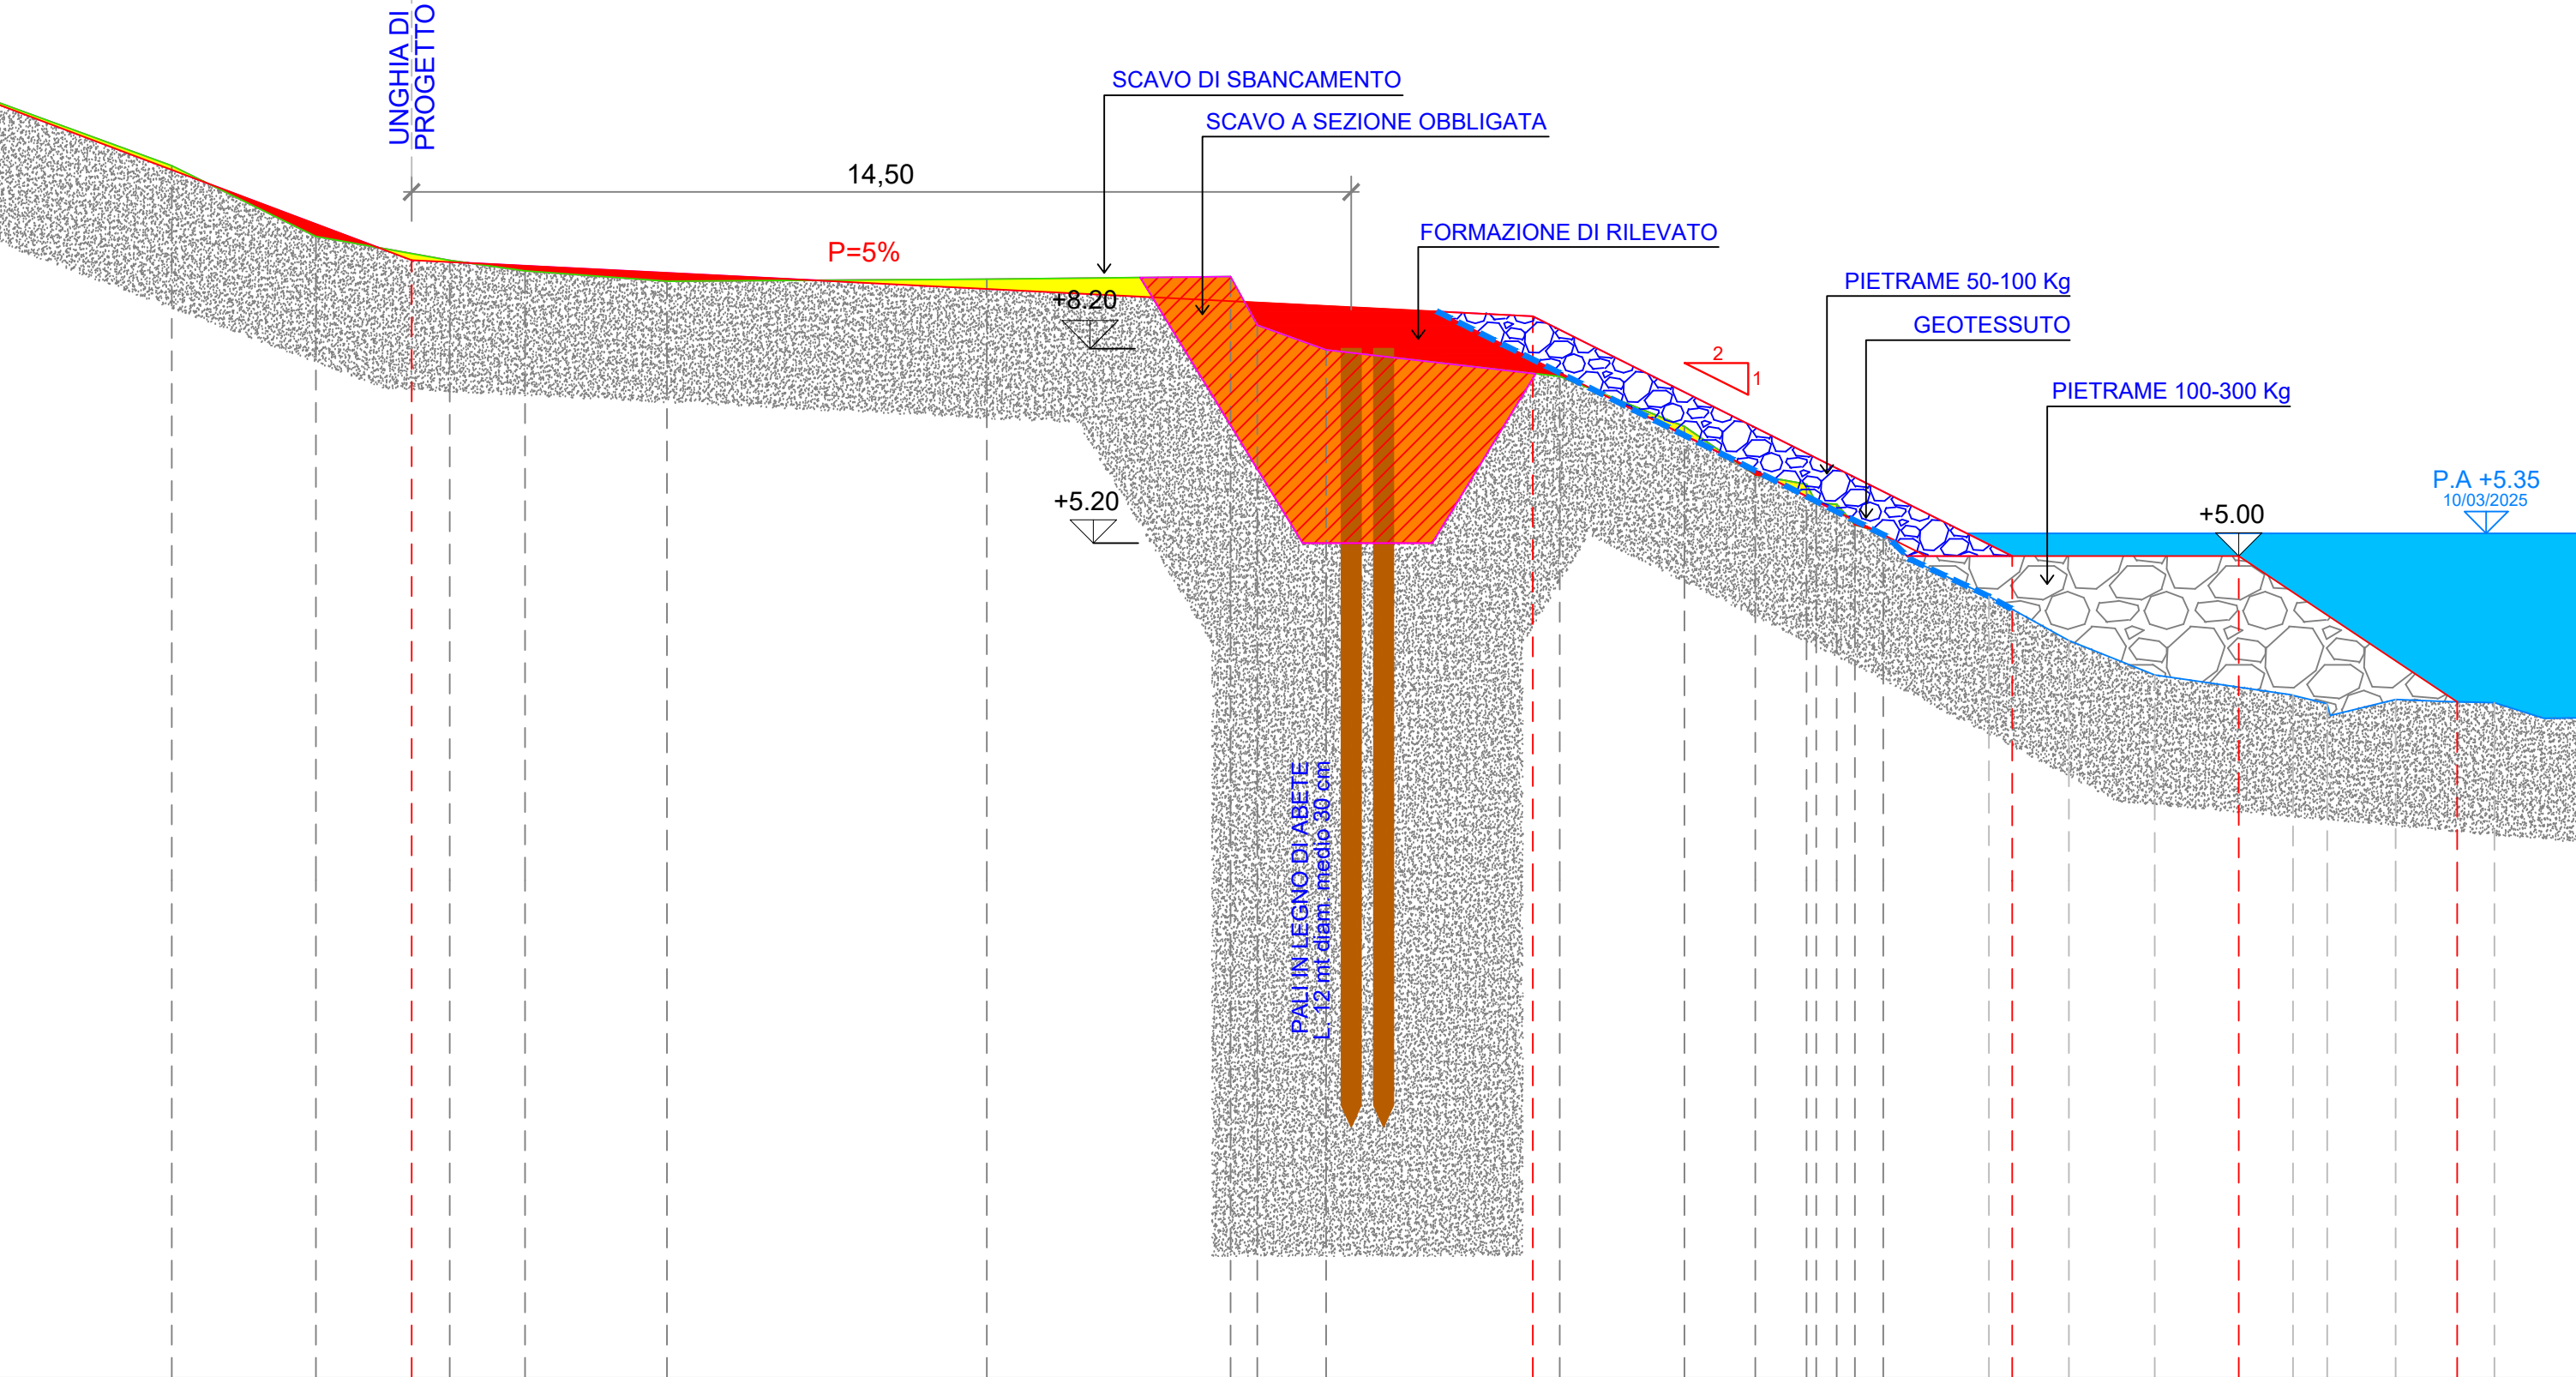



AIPO
Agenzia Interregionale per il fiume Po

Ufficio Operativo di Rovigo

Corso del Popolo 129 - 45100 Rovigo Tel. 0425203111
www.agenziapo.itufficio-ro@agenziapo.it

OGGETTO				SCALA
LAVORI DI MESSA IN SICUREZZA DELLA PIARDA NEL COMUNE DI FICAROLO FRA GLI STANTI 142-149 - 2° STRALCIO				1:100
UBICAZIONE				TAVOLA
Via	Località	Comune FICAROLO	Stanti 143-144	
TAVOLA : PROGETTO - SEZIONE TIPO				