

**LAVORI DI STRAORDINARIA MANUTENZIONE PER LA MESSA IN SICUREZZA DELLA
PIARDA IN COMUNE DI FICAROLO FRA STANTI 142-149**

Importo complessivo € 560.000,00

**ELABORATI GRAFICI
STATO DI FATTO**

- PLANIMETRIA TRATTO A MONTE (scala 1:250)
- SEZIONI TRATTO A MONTE (scala 1:150)
- PLANIMETRIA TRATTO A VALLE (scala 1:250)
- SEZIONI TRATTO A VALLE (scala 1:150)

Allegato

6

Progettisti

Istruttore Tecnico Polifunzionale
Dott. Arch. Andrea Spinardi



Istruttore Idraulico
P.I. Giorgio Cefali



RUP

Ing. Ettore Alberani




CLASSIFICA
RO-E-1446


PROGETTO
N° 1623 DEL 21/07/2025

CUP
B88H25000750001


Aggiornamenti

STATO DI FATTO - PLANIMETRIA
SCALA : 1:250

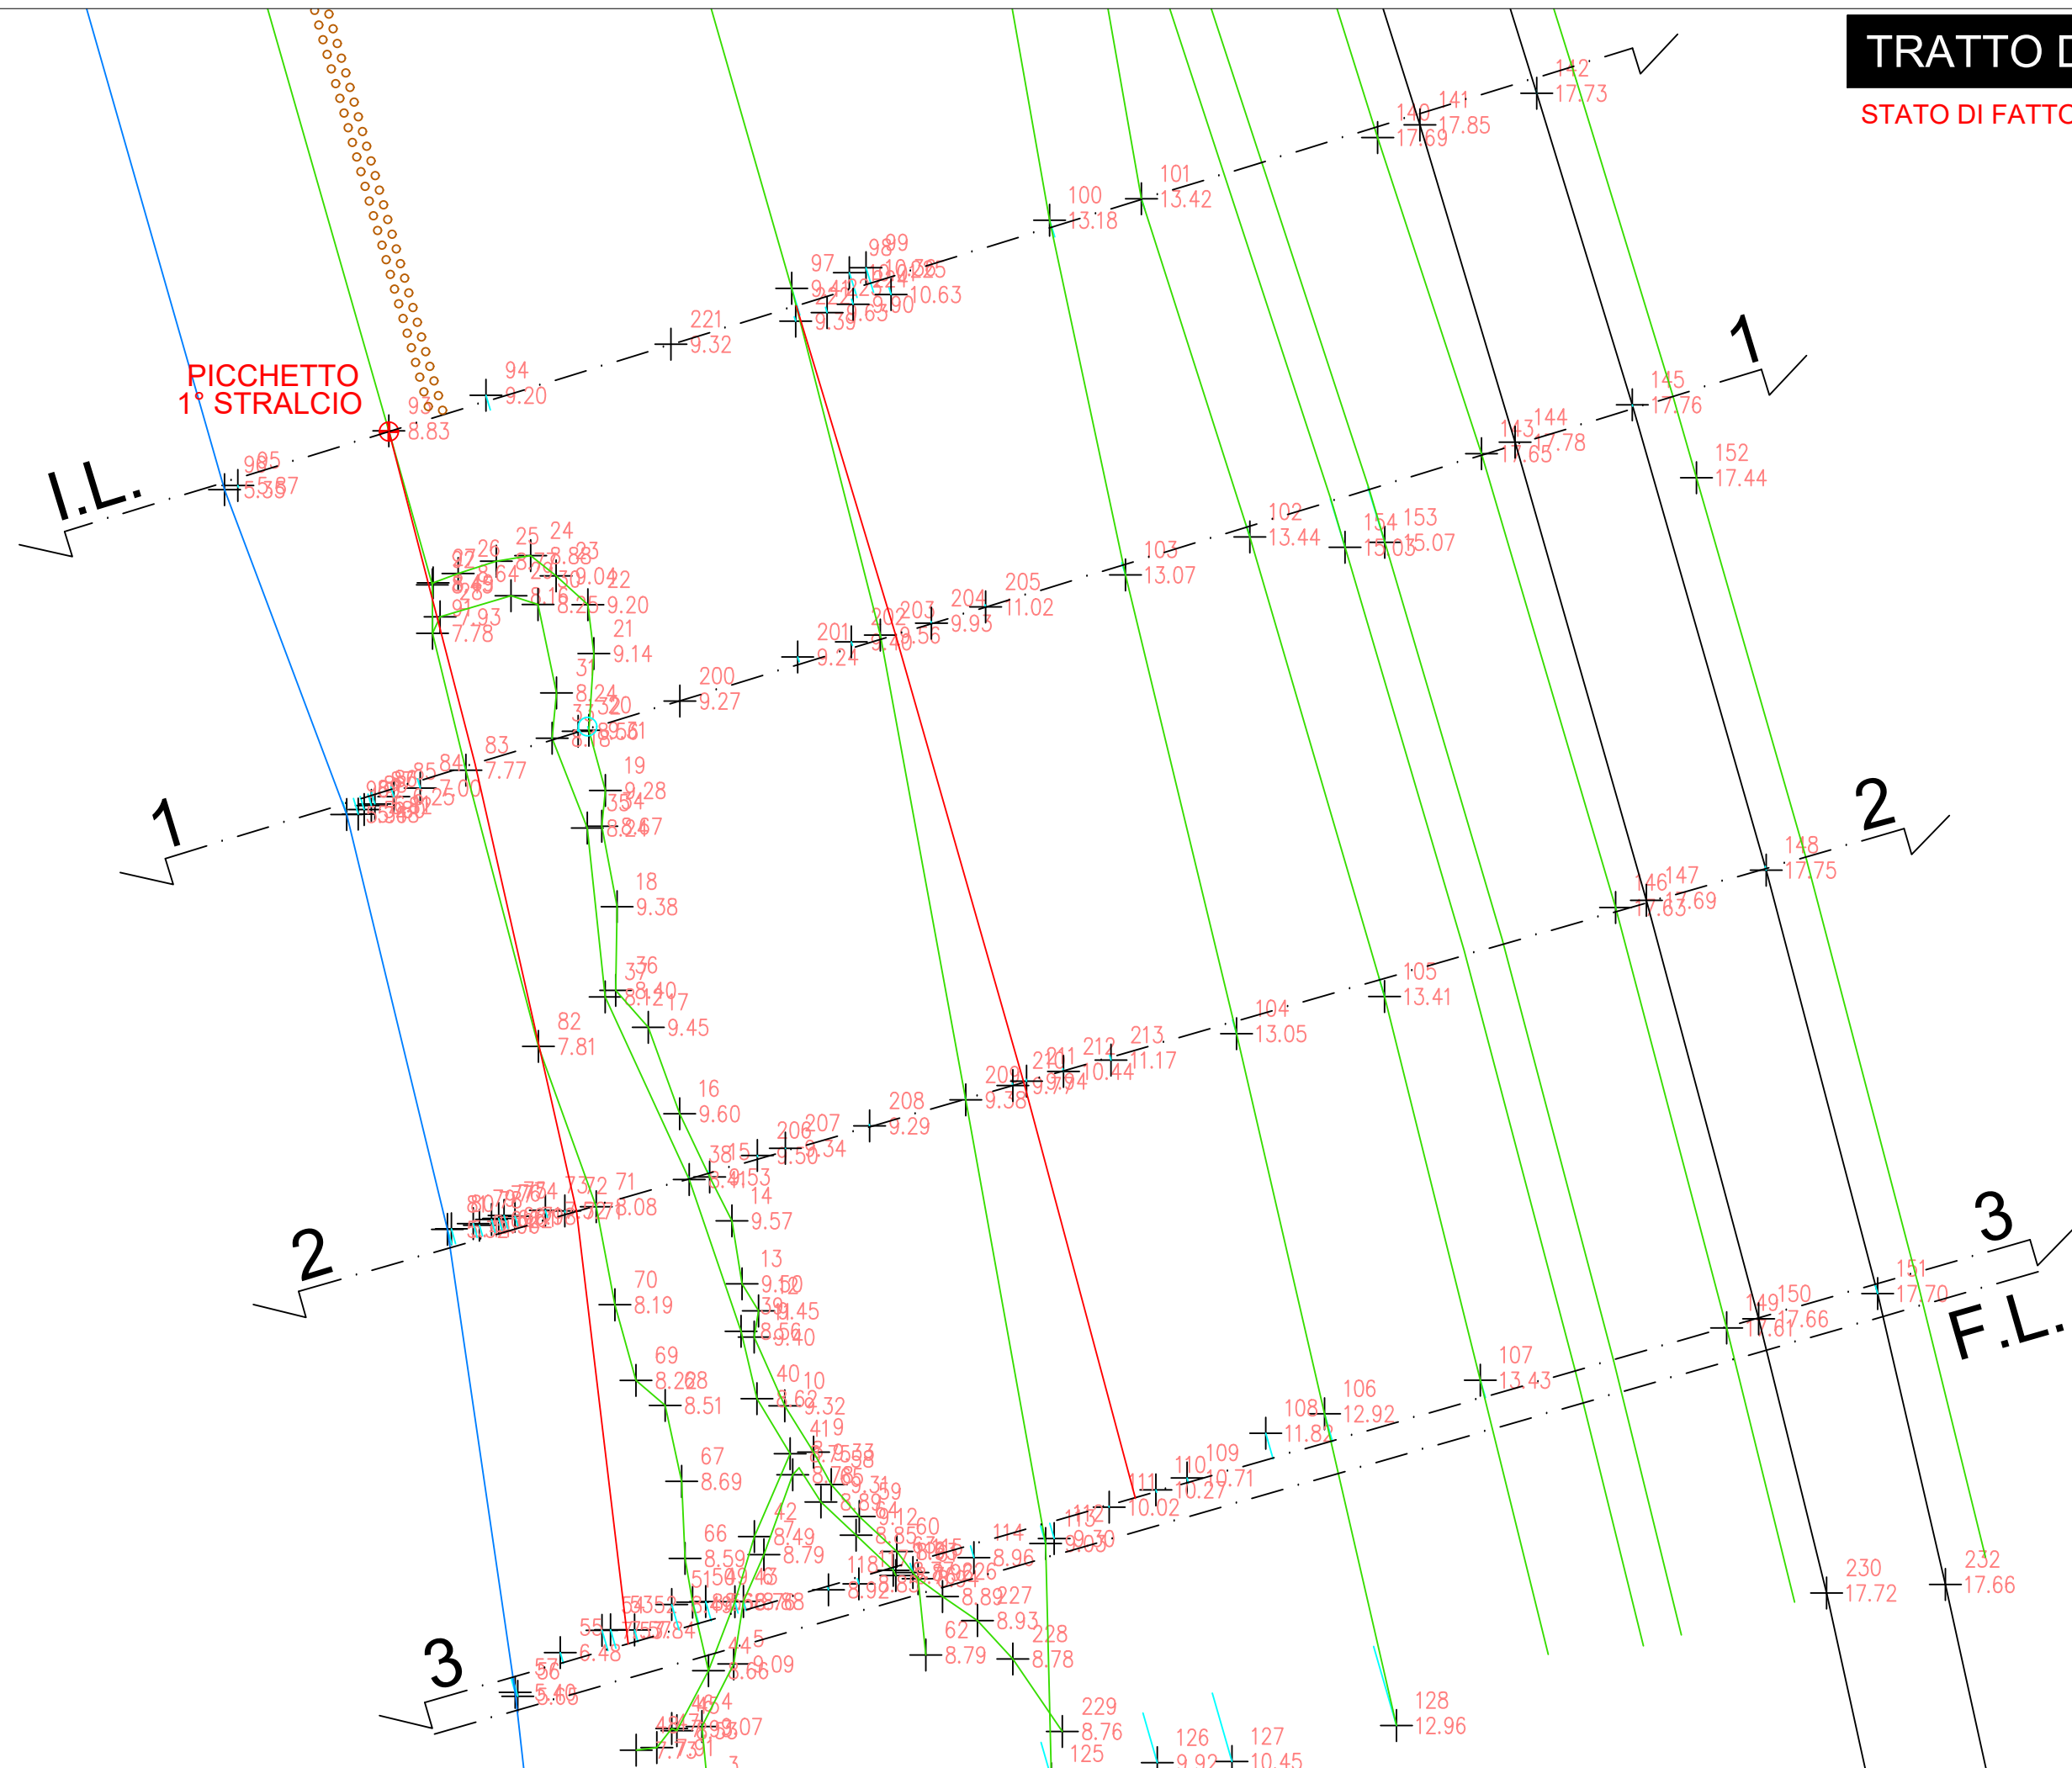

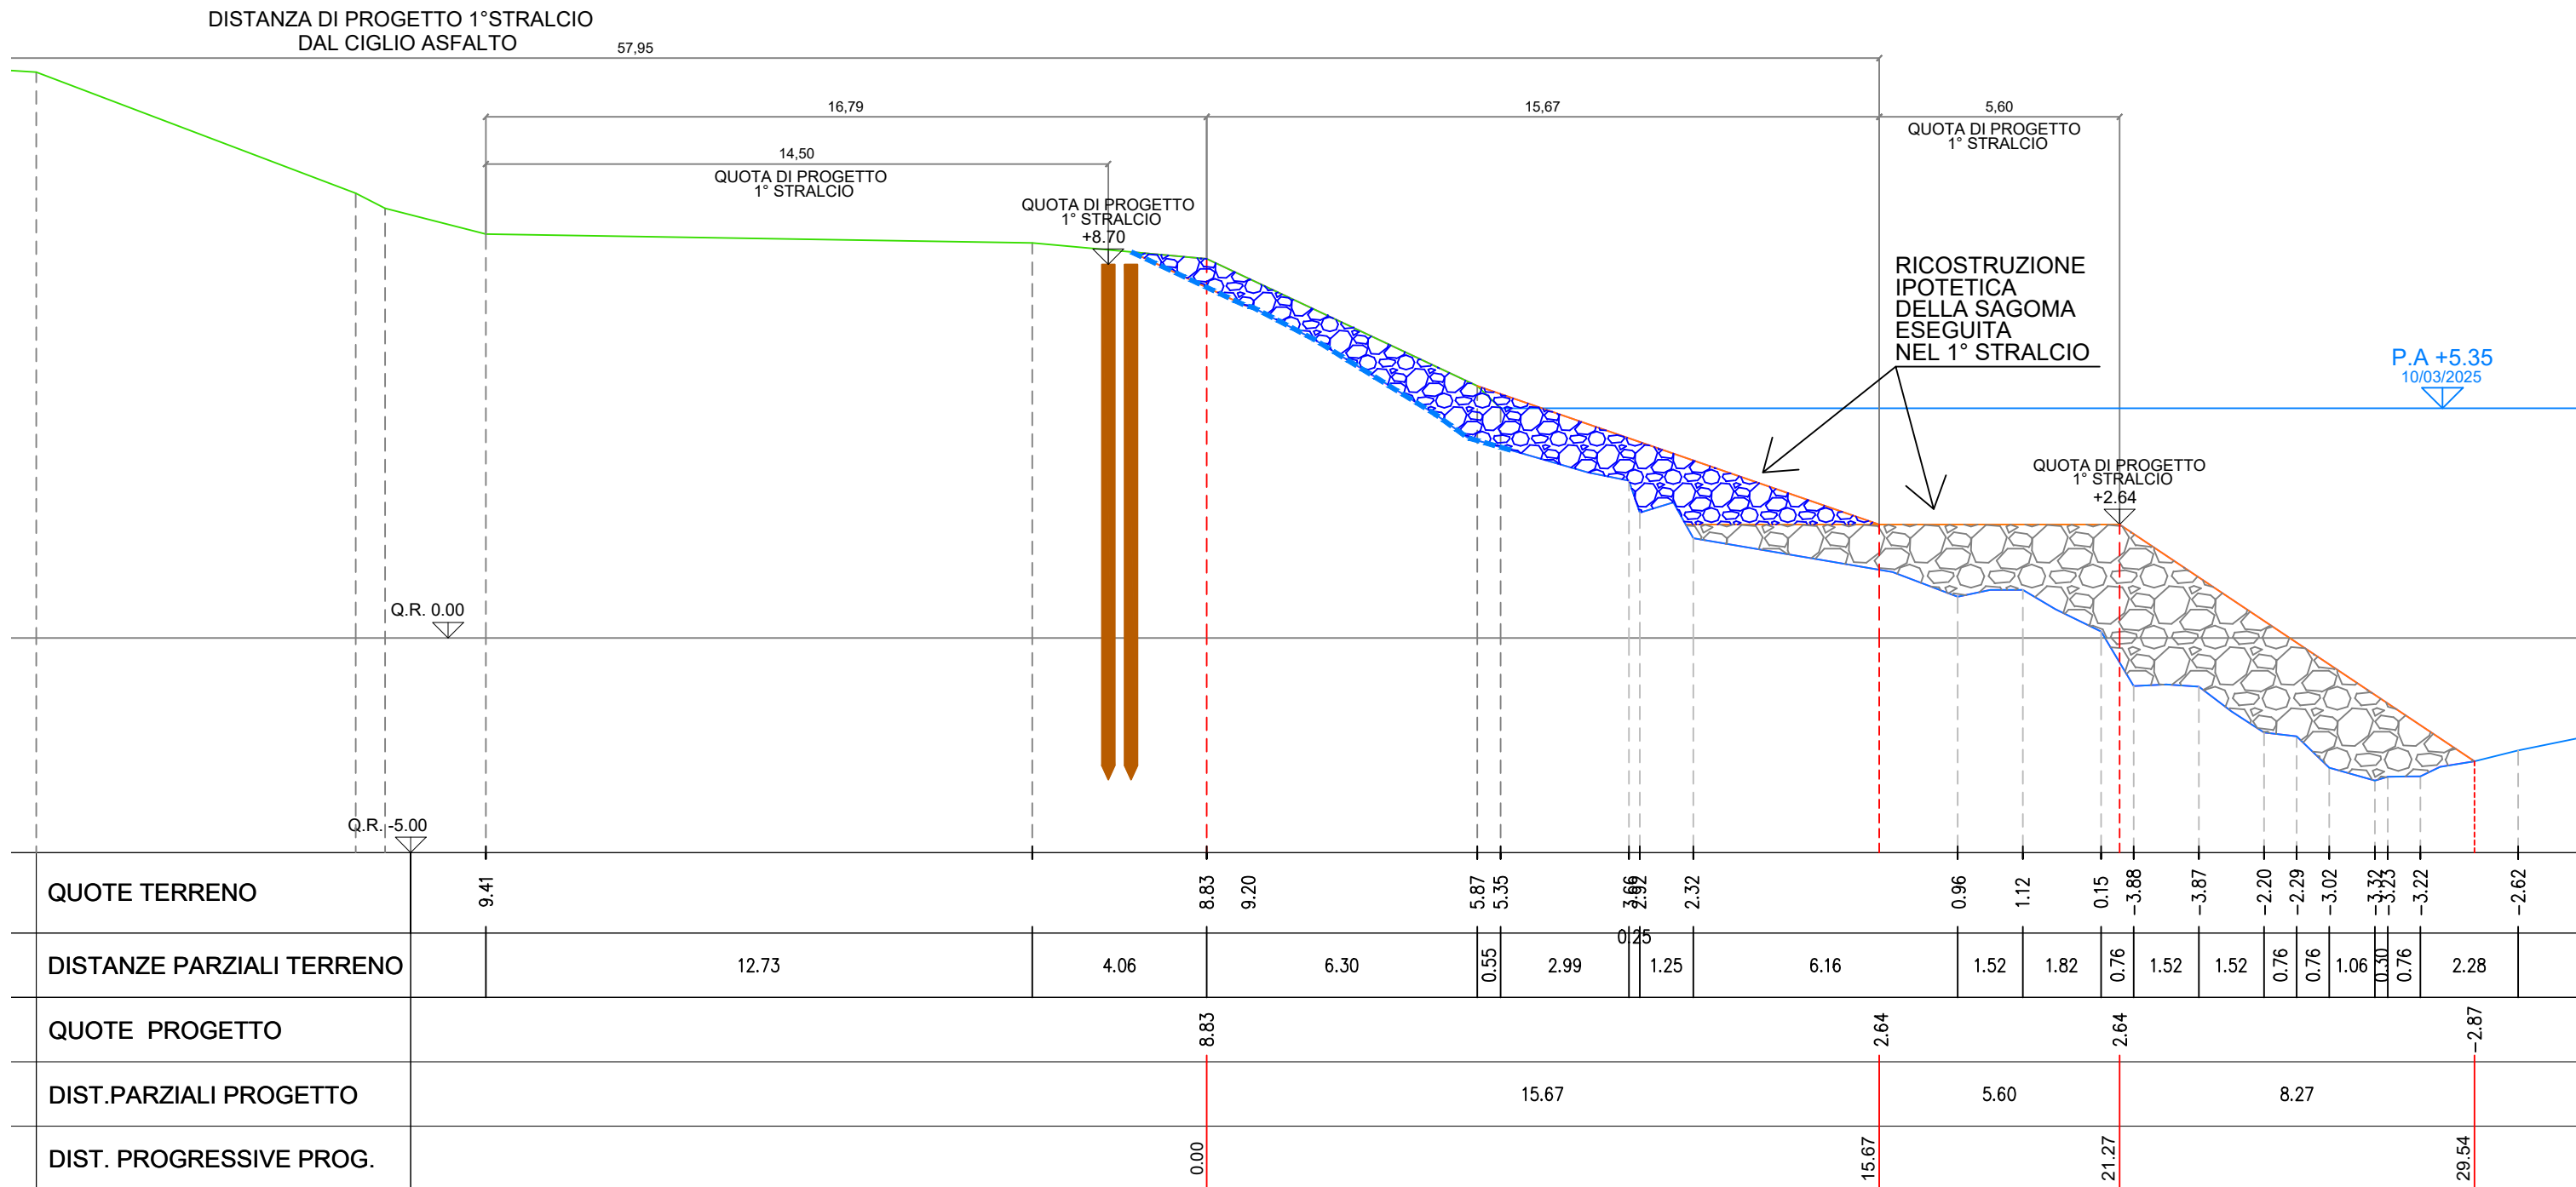

OGGETTO				SCALA
LAVORI DI MESSA IN SICUREZZA DELLA PIARDA NEL COMUNE DI FICAROLO FRA GLI STANTI 142-149 - 2° STRALCIO				1:150
UBICAZIONE				TAVOLA
Via	Località	Comune	Stanti	
		FICAROLO	143-144	
TAVOLA : STATO DI FATTO - SEZIONE I.L.				

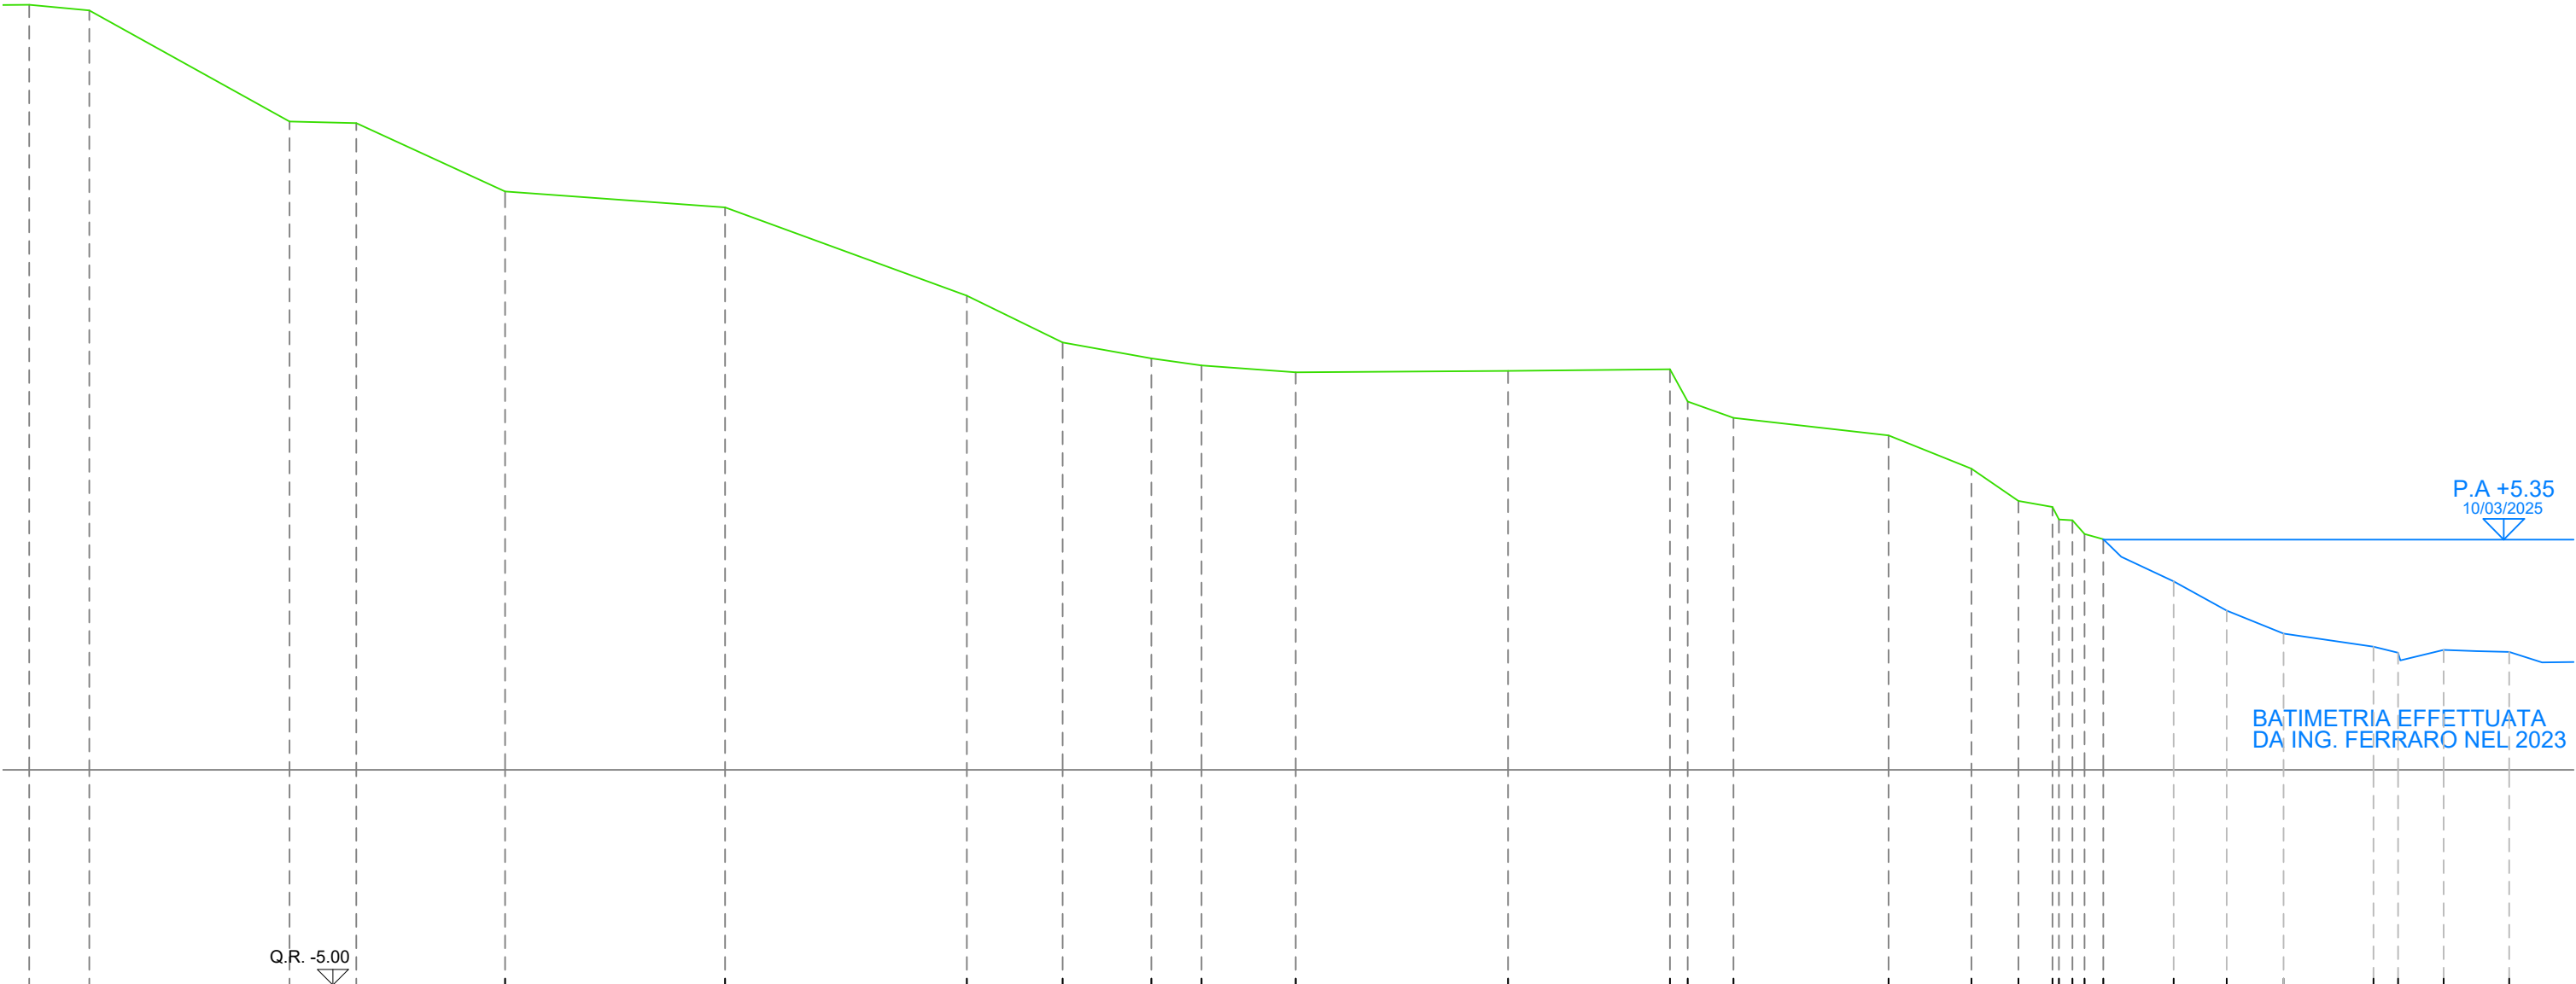

QUOTE TERRENO		13.44		13.07		11.02		9.93		9.56		9.40		9.24		9.27		9.31		8.56		8.18		7.77		7.00		6.25		6.11		5.82		5.80		5.48		5.36		4.38		3.70		3.17		2.86		2.72		2.79		2.74
DISTANZE PARZIALI TERRENO	3.46		5.11		5.62		2.23		2.06		1.16		2.19		4.94		3.76		0.41		1.06		3.61		1.92		1.09		0.79		0.55		0.55		0.44		1.63		1.23		1.32		2.09		0.57		1.06		1.52			
QUOTE PROGETTO	
DIST.PARZIALI PROGETTO	
DIST. PROGRESSIVE PROGETTO	




AIPO
Agenzia Interregionale per il fiume Po

Ufficio Operativo di Rovigo

Corso del Popolo 129 - 45100 Rovigo Tel. 0425203111
www.agenziapo.itufficio-ro@agenziapo.it

OGGETTO	SCALA
LAVORI DI MESSA IN SICUREZZA DELLA PIARDA NEL COMUNE DI FICAROLO FRA GLI STANTI 142-149 - 2° STRALCIO	1:150
UBICAZIONE	TAVOLA
Via _____ Località _____ Comune FICAROLO Stanti 143-144	
TAVOLA : STATO DI FATTO - SEZIONE 1	

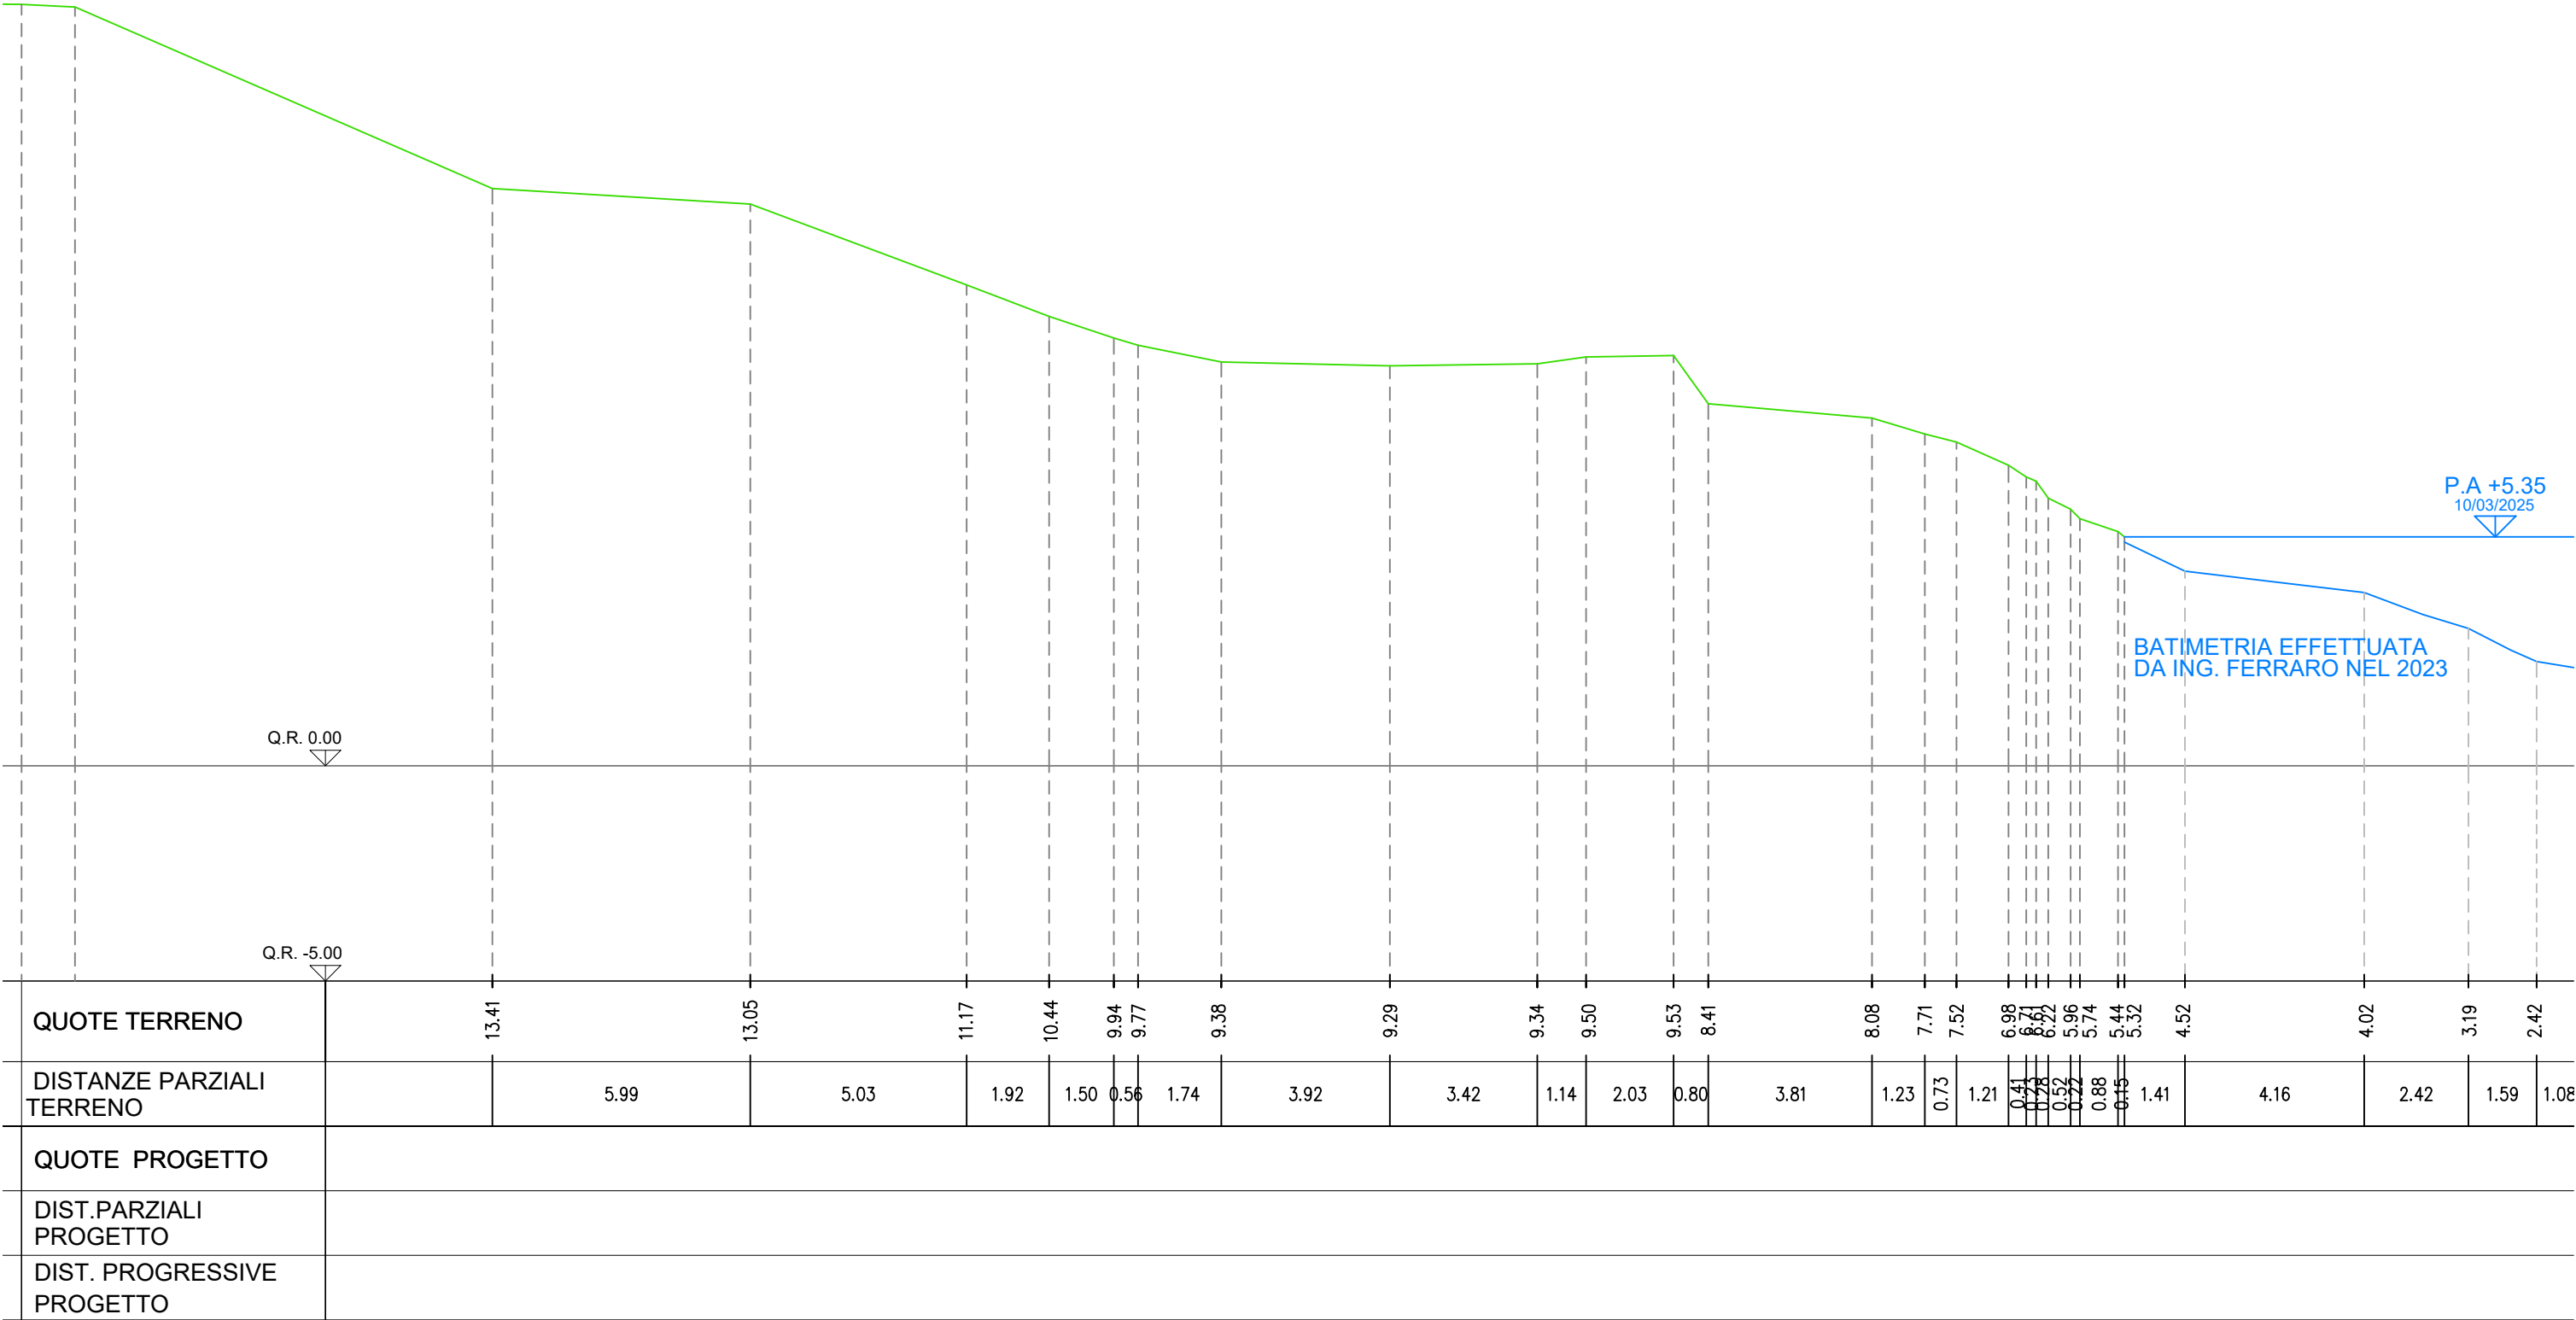



AIPO
Agenzia Interregionale per il fiume Po


Ufficio Operativo di Rovigo


Corso del Popolo 129 - 45100 Rovigo Tel. 0425203111
www.agenziapo.itufficio-ro@agenziapo.it


OGGETTO				SCALA	
LAVORI DI MESSA IN SICUREZZA DELLA PIARDA NEL COMUNE DI FICAROLO FRA GLI STANTI 142-149 - 2° STRALCIO				1:150	
UBICAZIONE				TAVOLA	
Via	Località	Comune	Stanti		
		FICAROLO	143-144		
TAVOLA : STATO DI FATTO - SEZIONE 2					

TRATTO DI VALLE

STATO DI FATTO - PLANIMETRIA
SCALA : 1:250

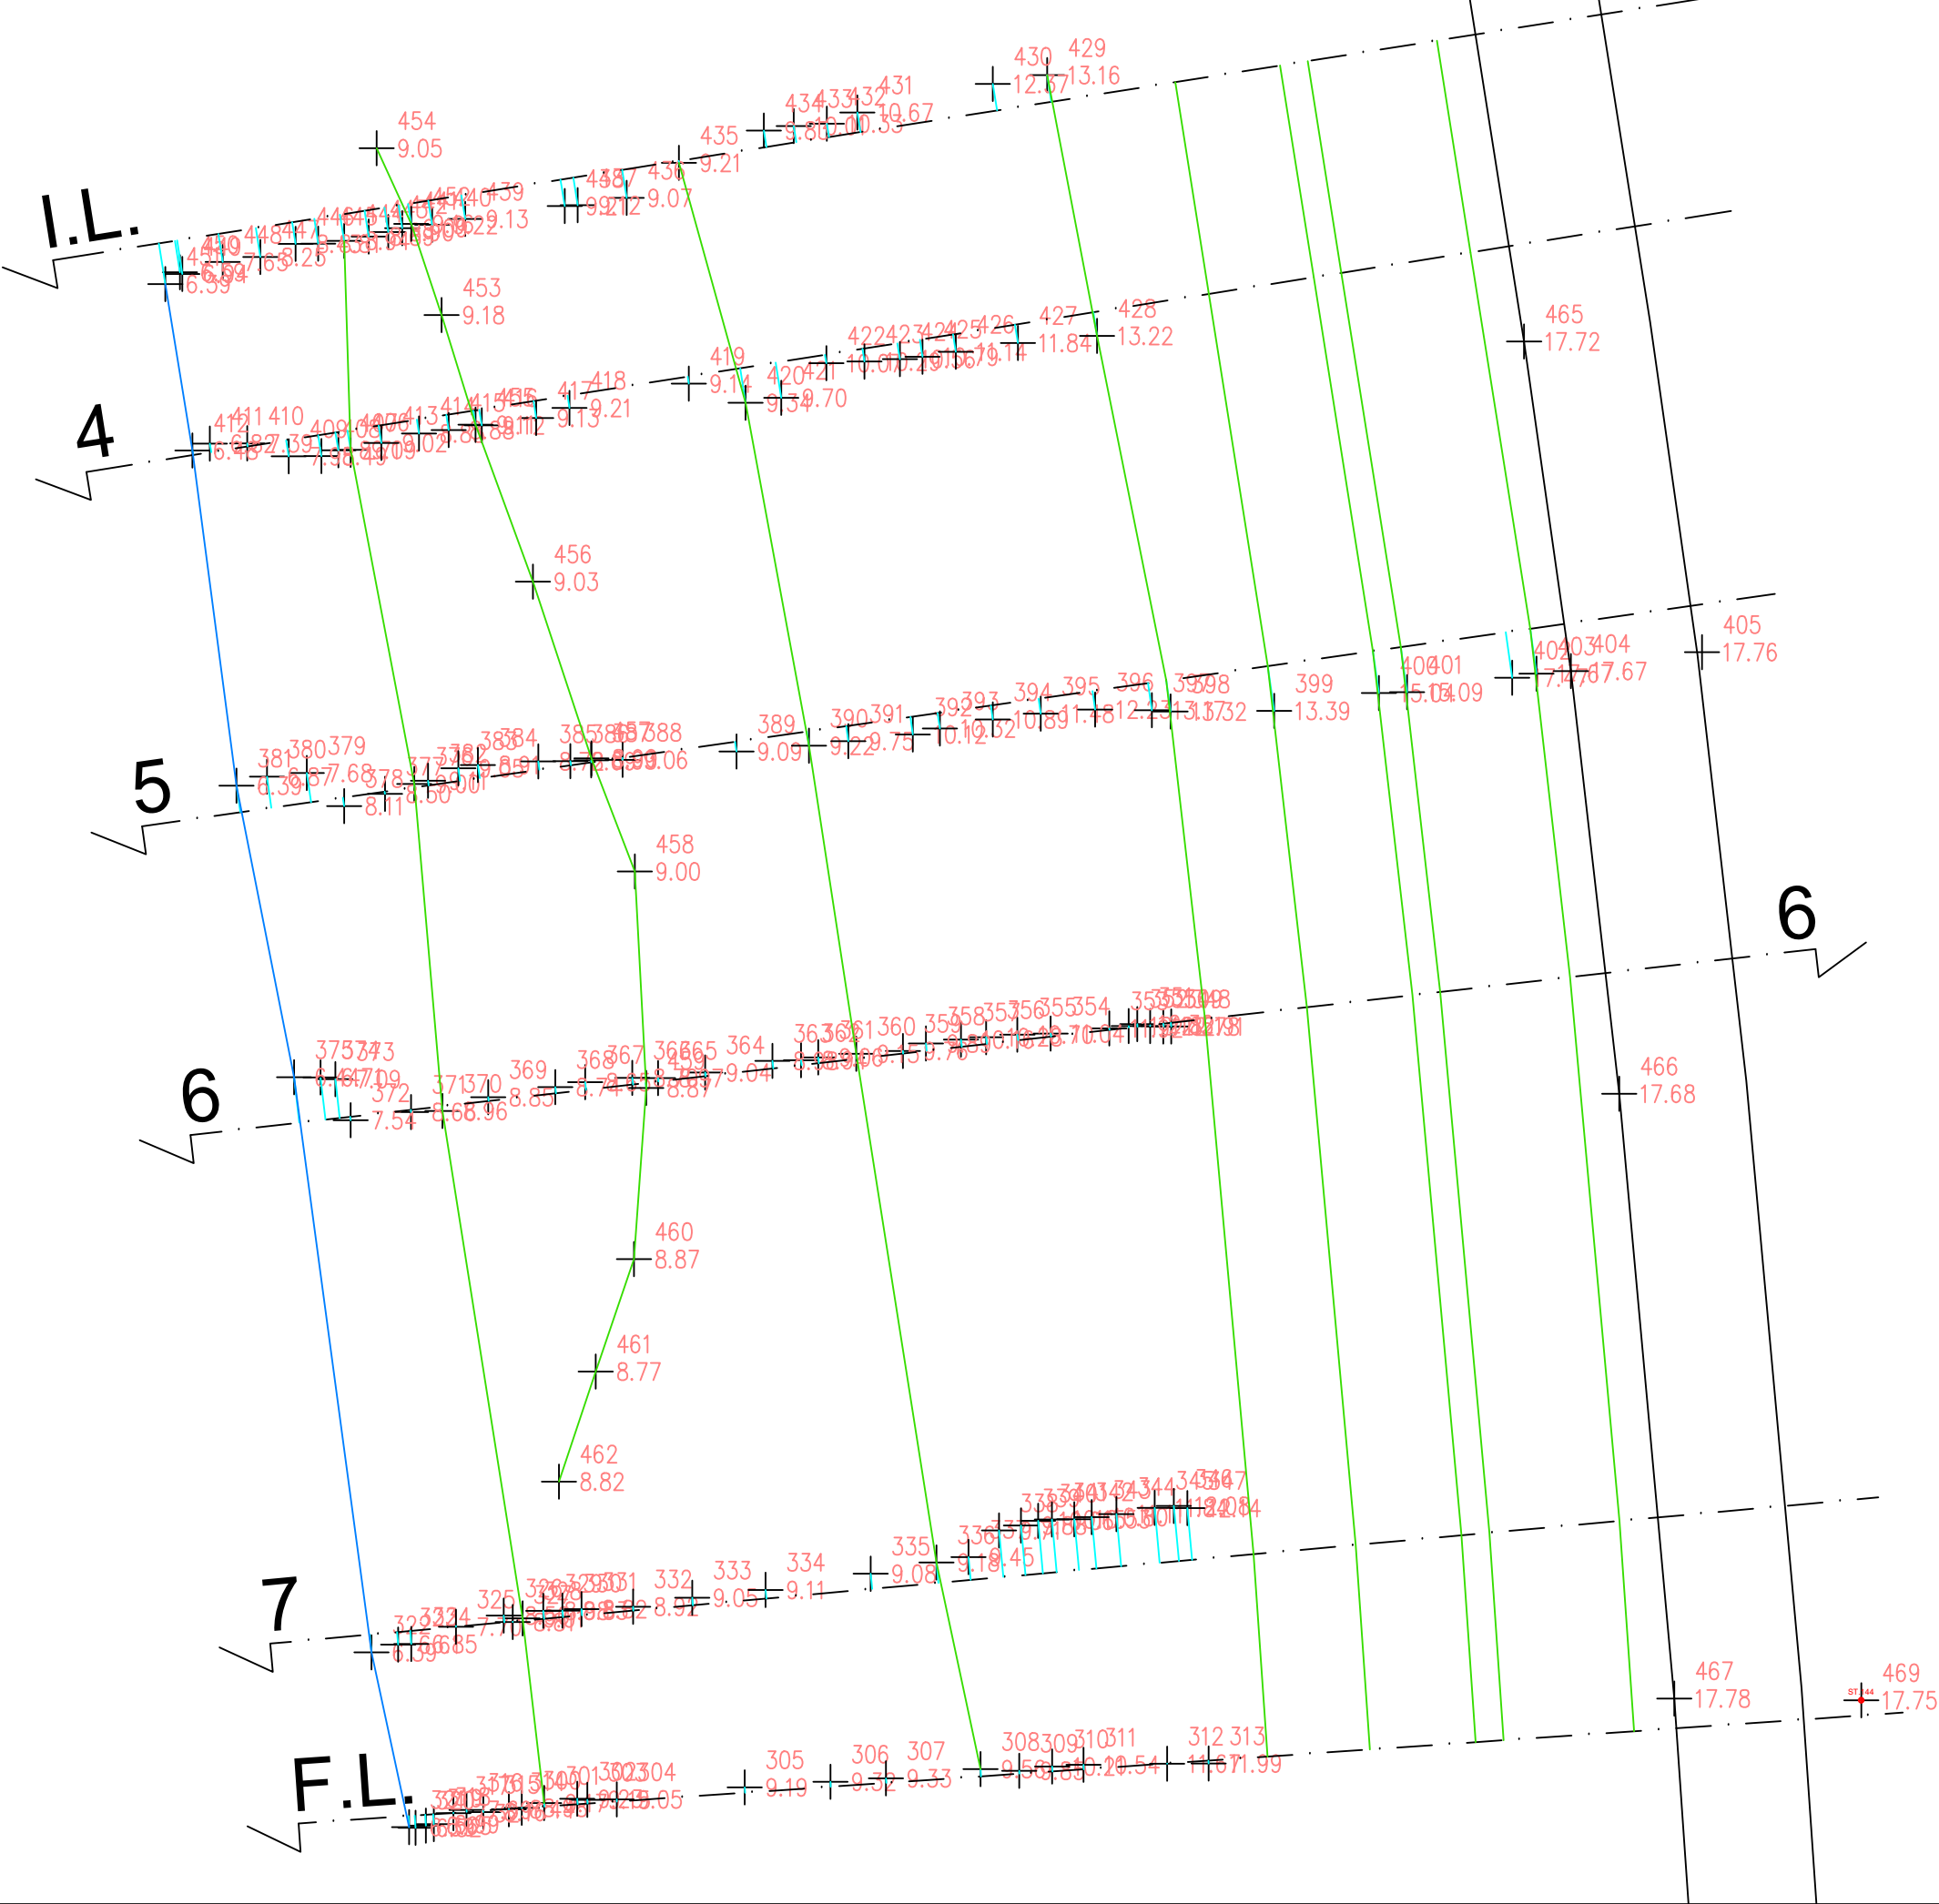

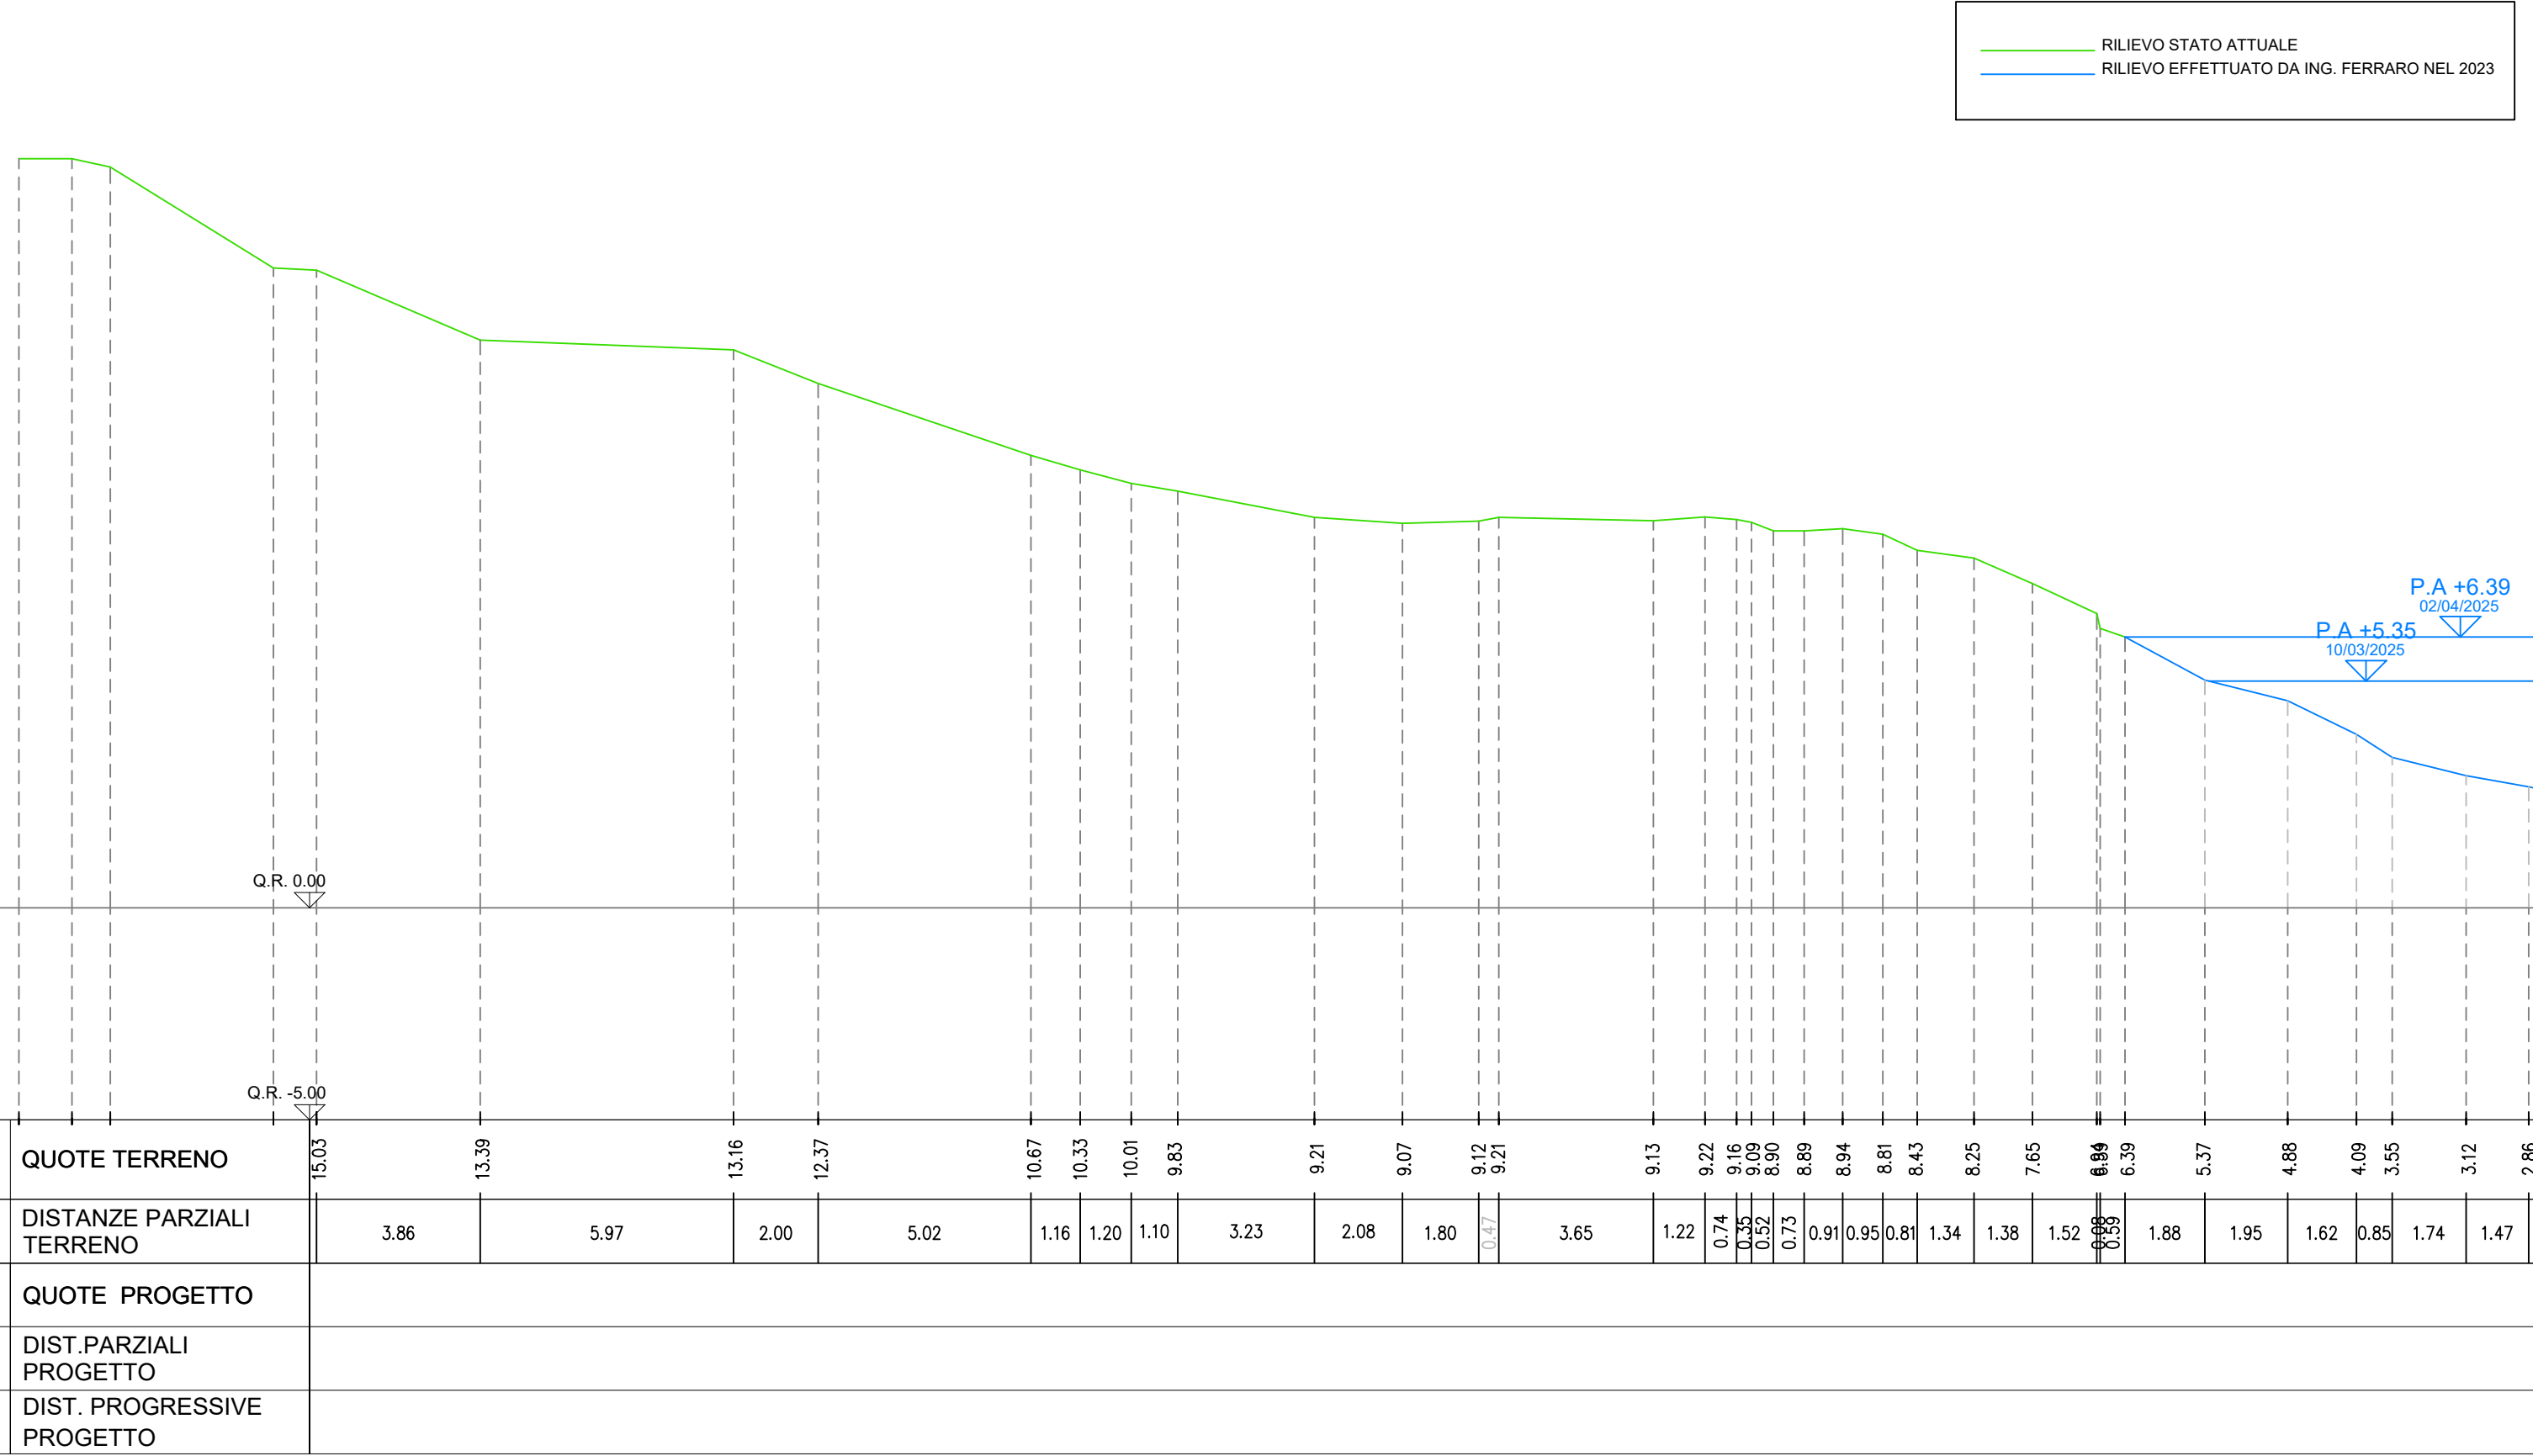



Ufficio Operativo di Rovigo

Corso del Popolo 129 - 45100 Rovigo

Tel. 0425203111

www.agenziapo.itufficio-ro@agenziapo.it

OGGETTO

LAVORI DI MESSA IN SICUREZZA DELLA PIARDA NEL COMUNE DI FICAROLO FRA GLI STANTI 142-149 - 2° STRALCIO

UBICAZIONE

Via

Località

Comune

Stanti

FICAROLO


143-144


TAVOLA : STATO DI FATTO - SEZIONE INIZIO LAVORO TRATTO A VALLE

SCALA

1:150

TAVOLA

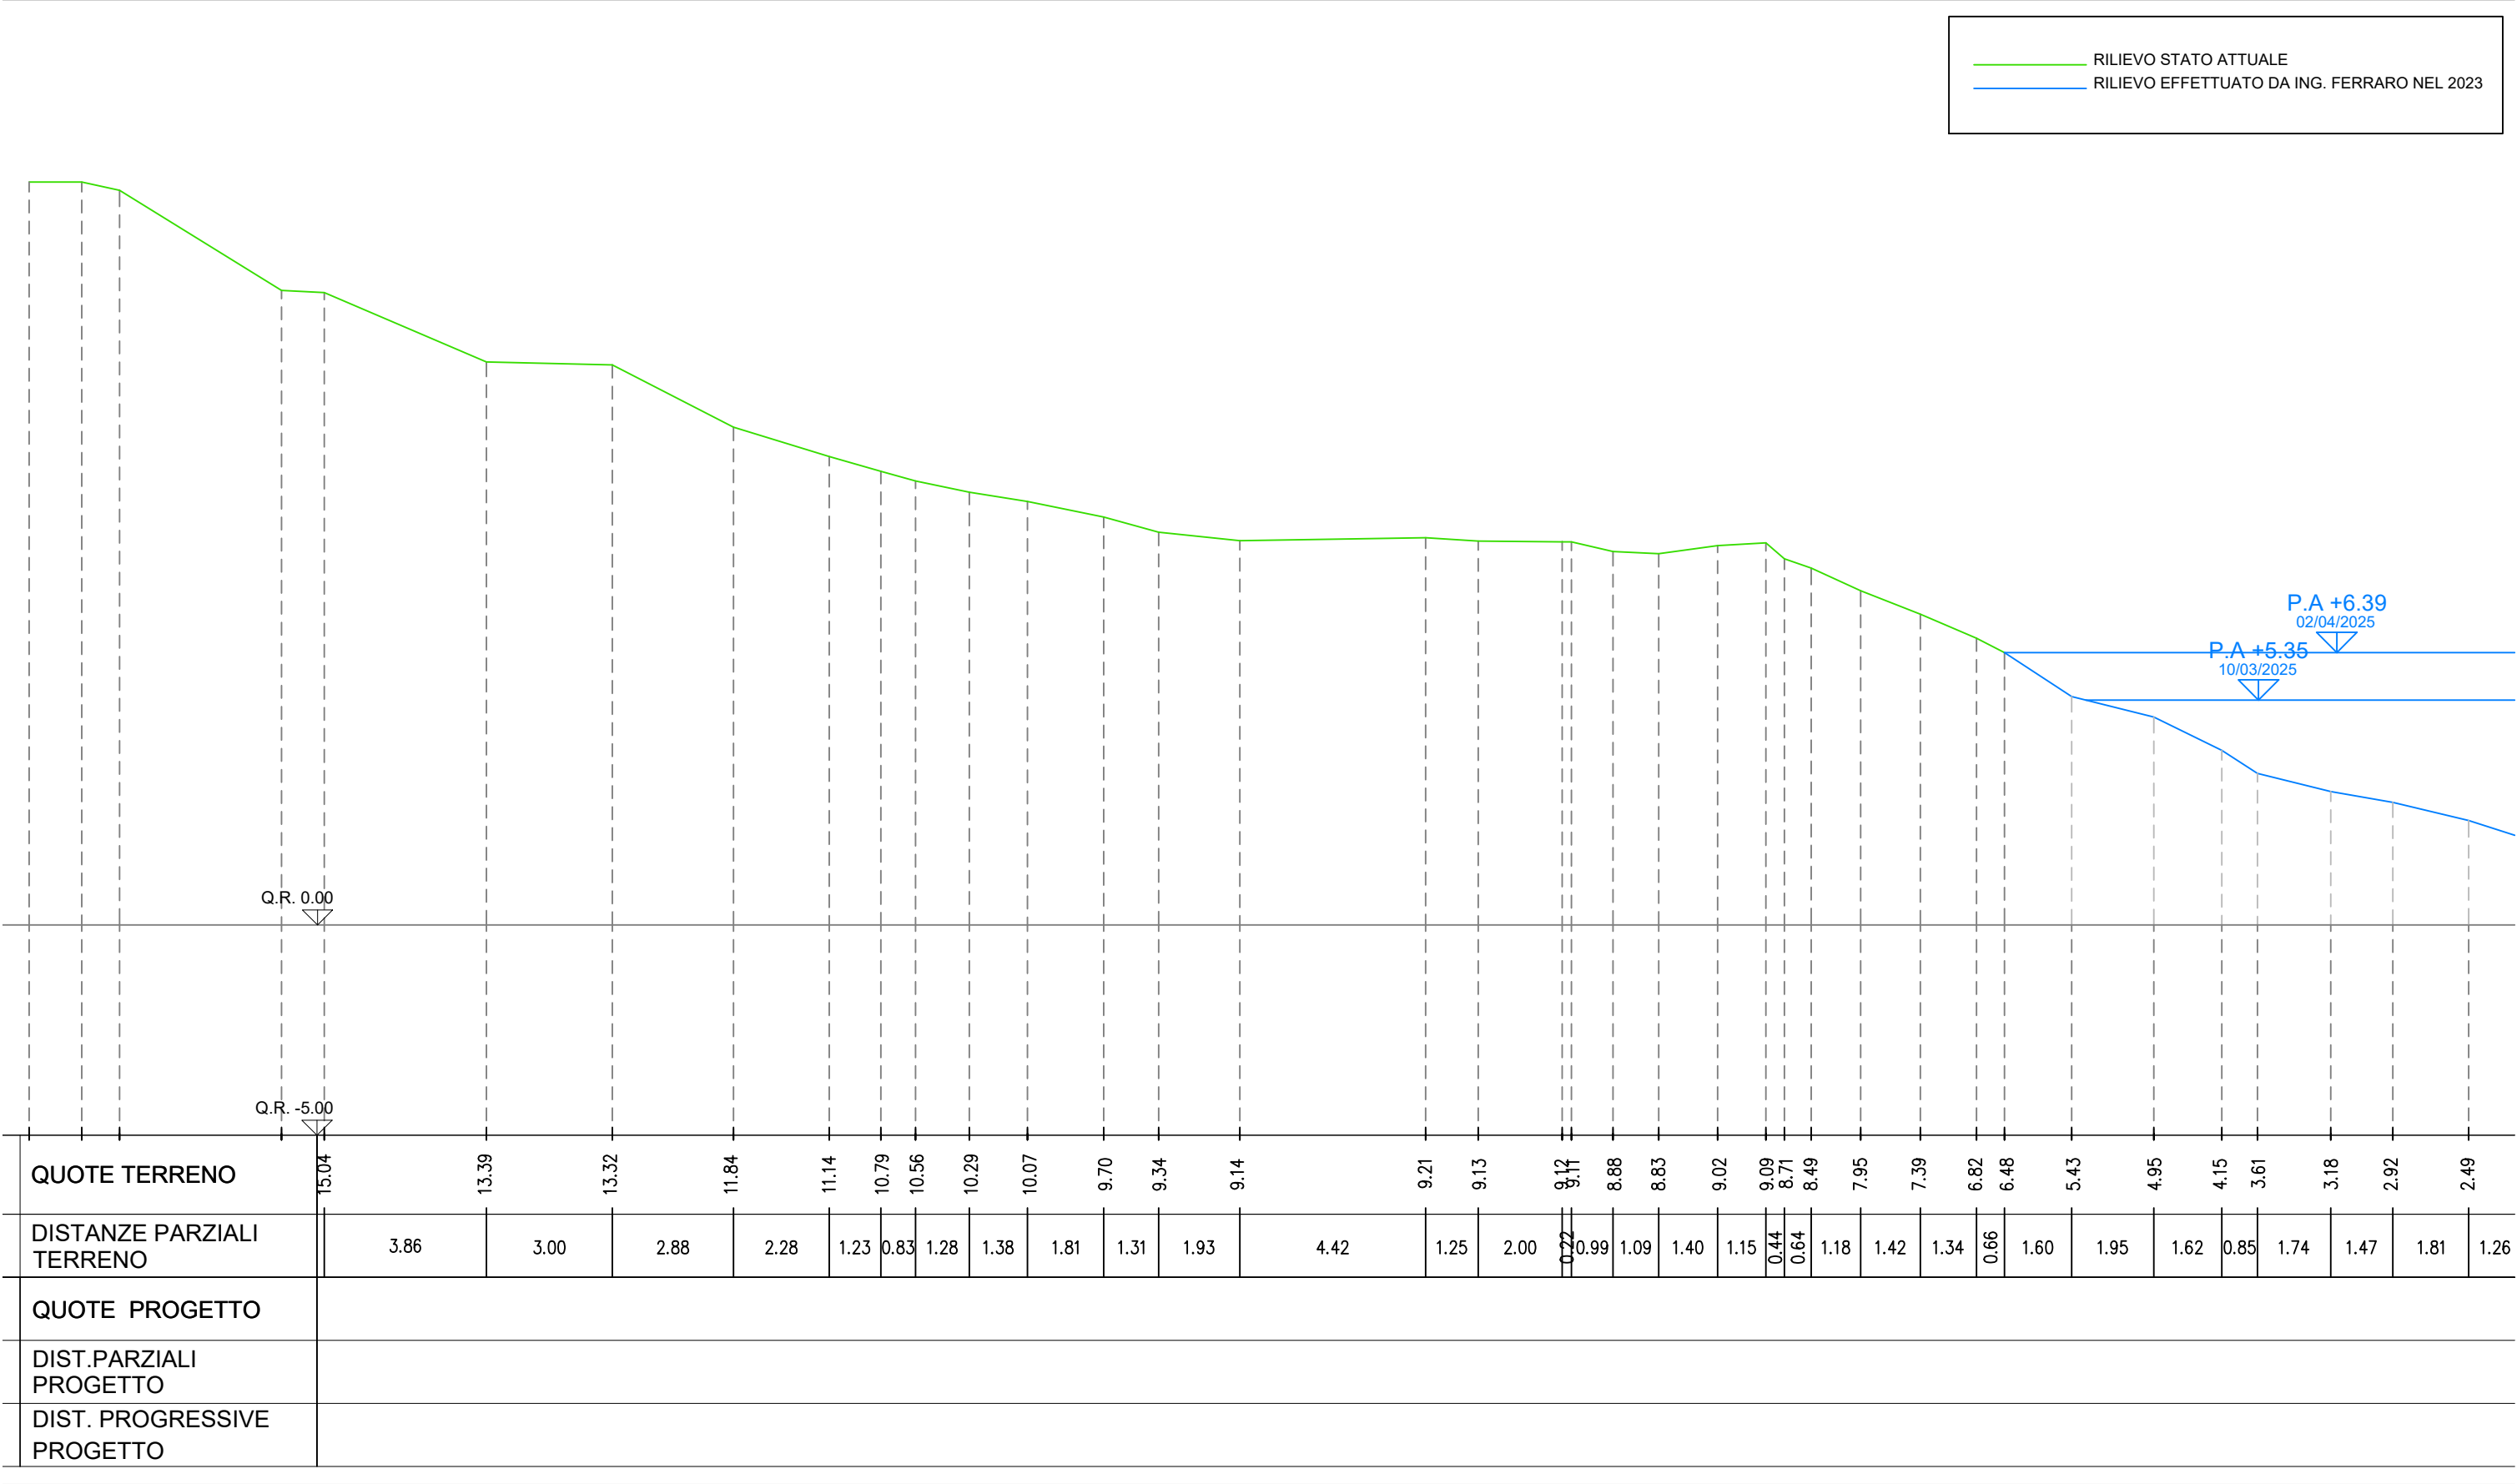

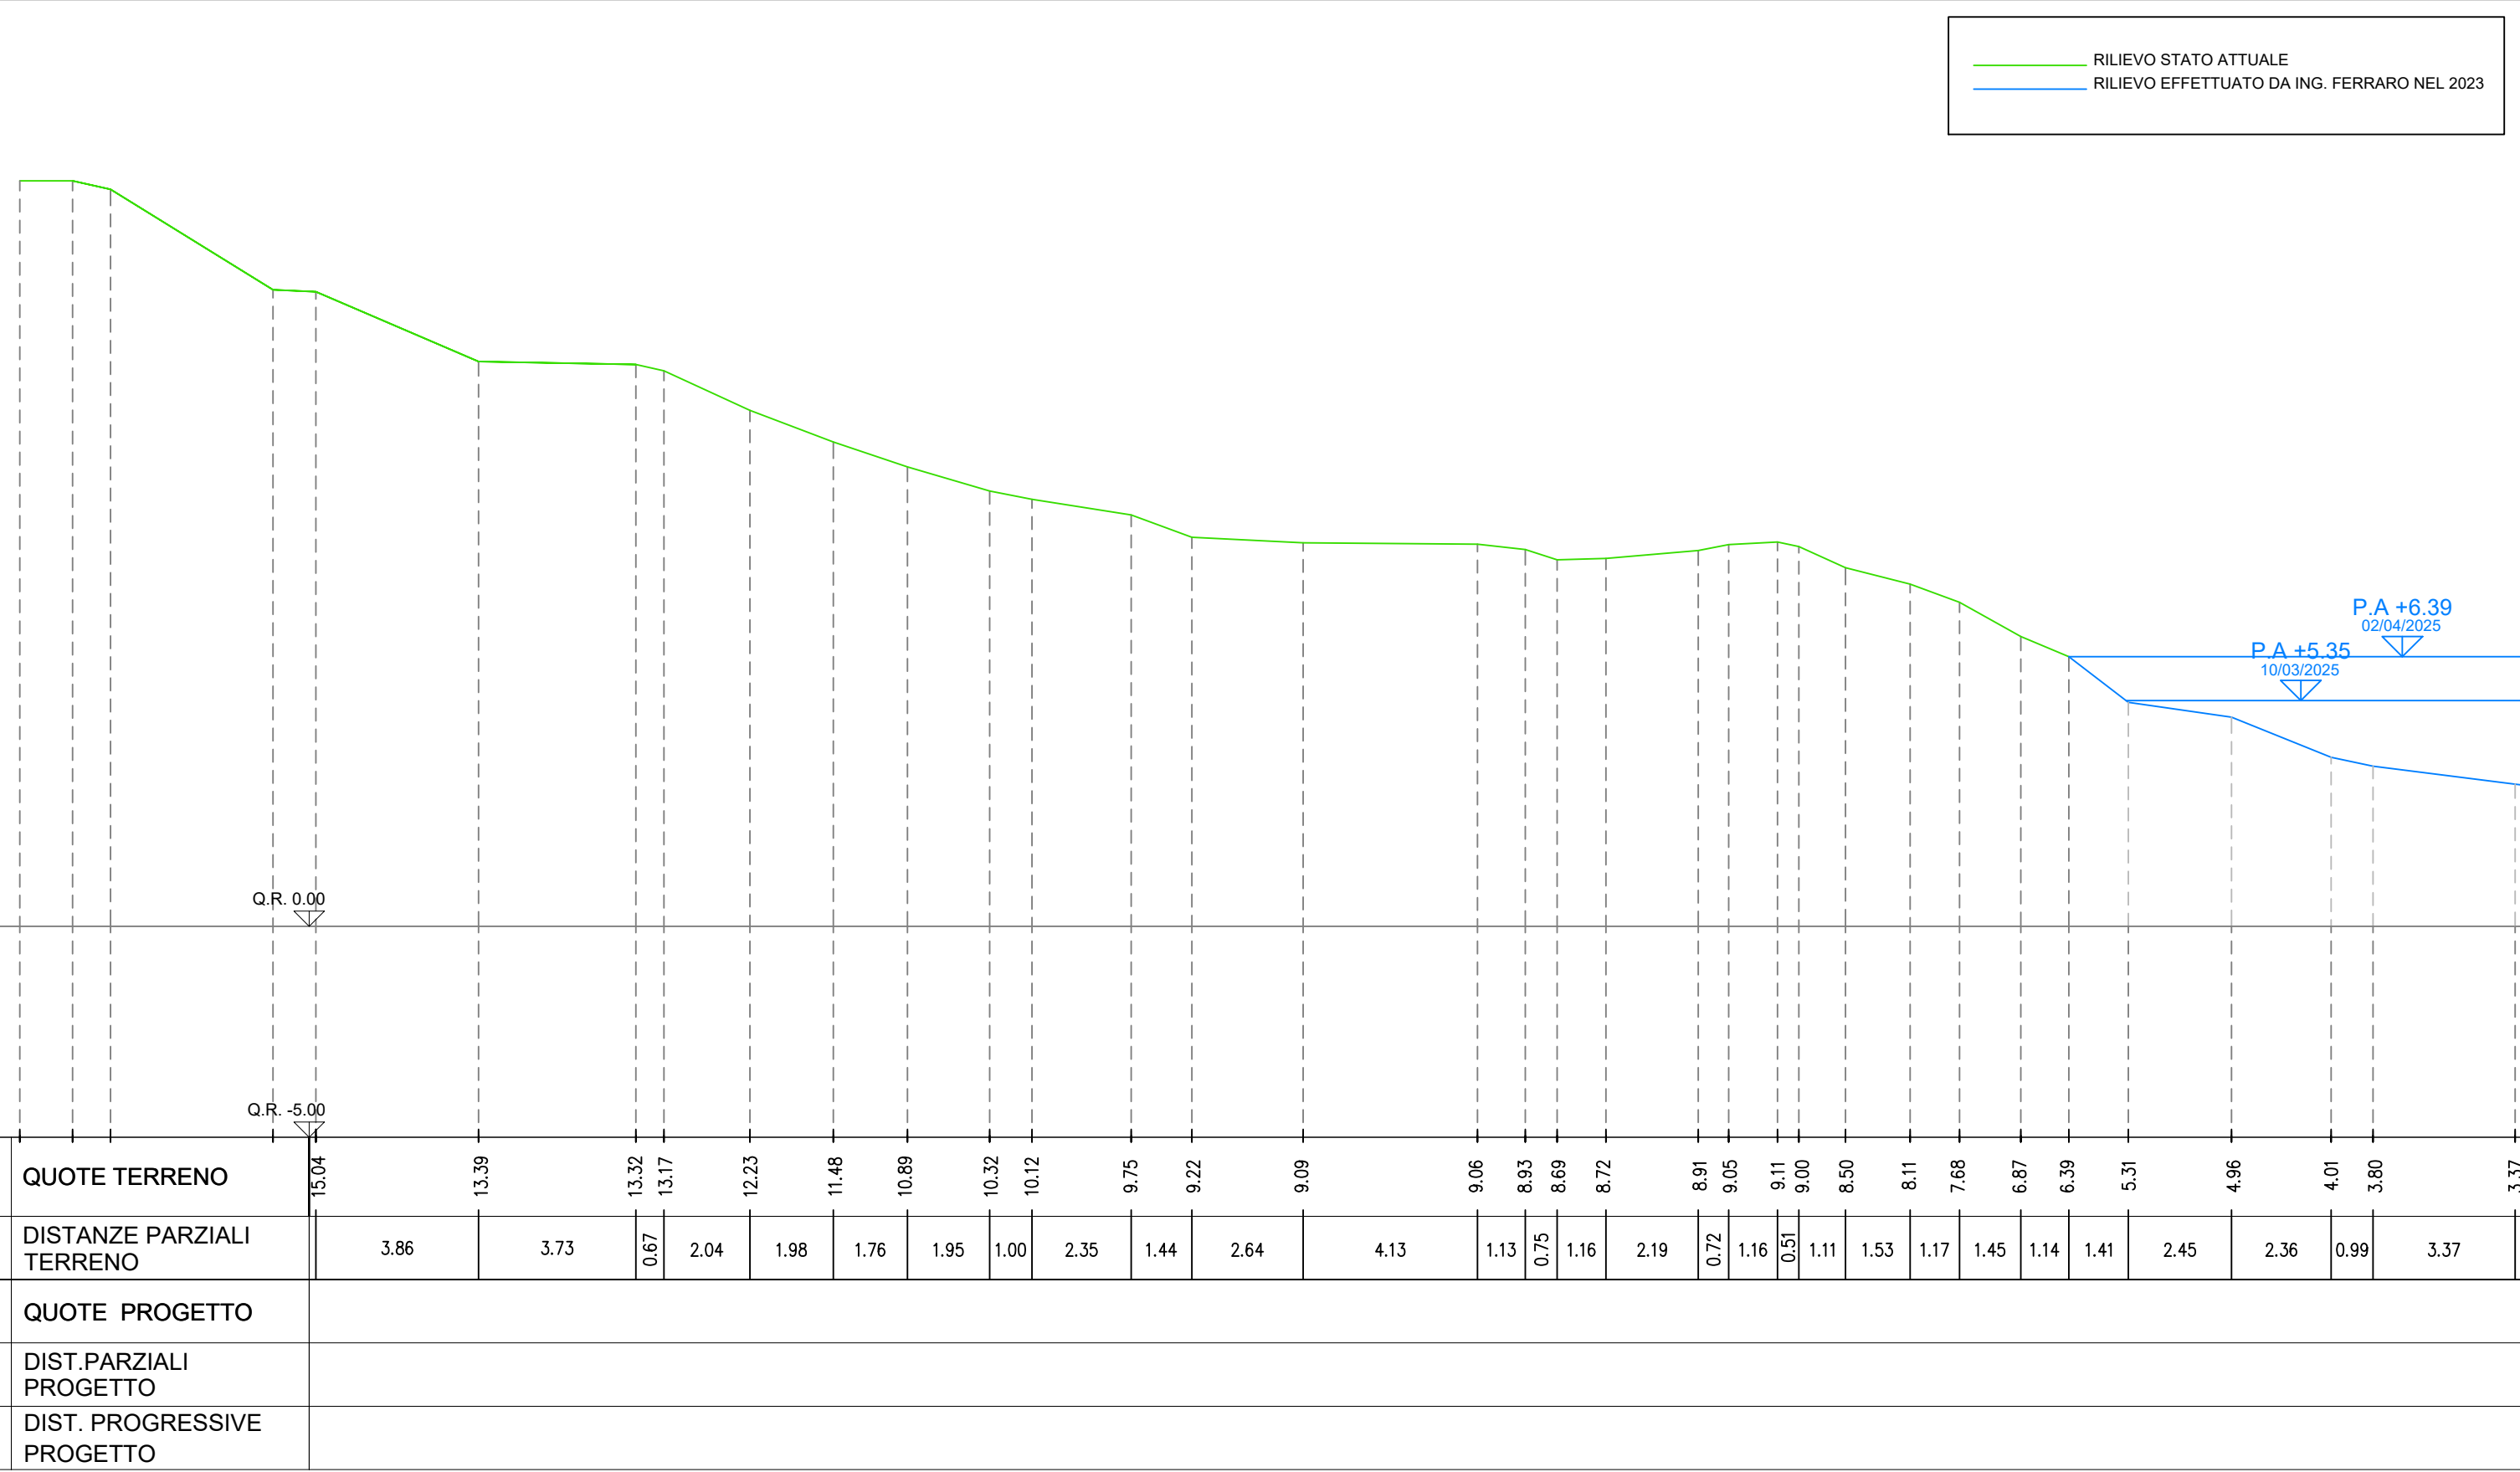




Agenzia Interregionale per il fiume Po

Ufficio Operativo di Rovigo

Corso del Popolo 129 - 45100 Rovigo Tel. 0425203111
www.agenziapo.itufficio-ro@agenziapo.it

OGGETTO			
LAVORI DI MESSA IN SICUREZZA DELLA PIARDA NEL COMUNE DI FICAROLO FRA GLI STANTI 142-149 - 2° STRALCIO			
UBICAZIONE			
Via	Località	Comune FICAROLO	Stanti 143-144
TAVOLA : STATO DI FATTO - SEZIONE 5			

SCALA
1:150
TAVOLA

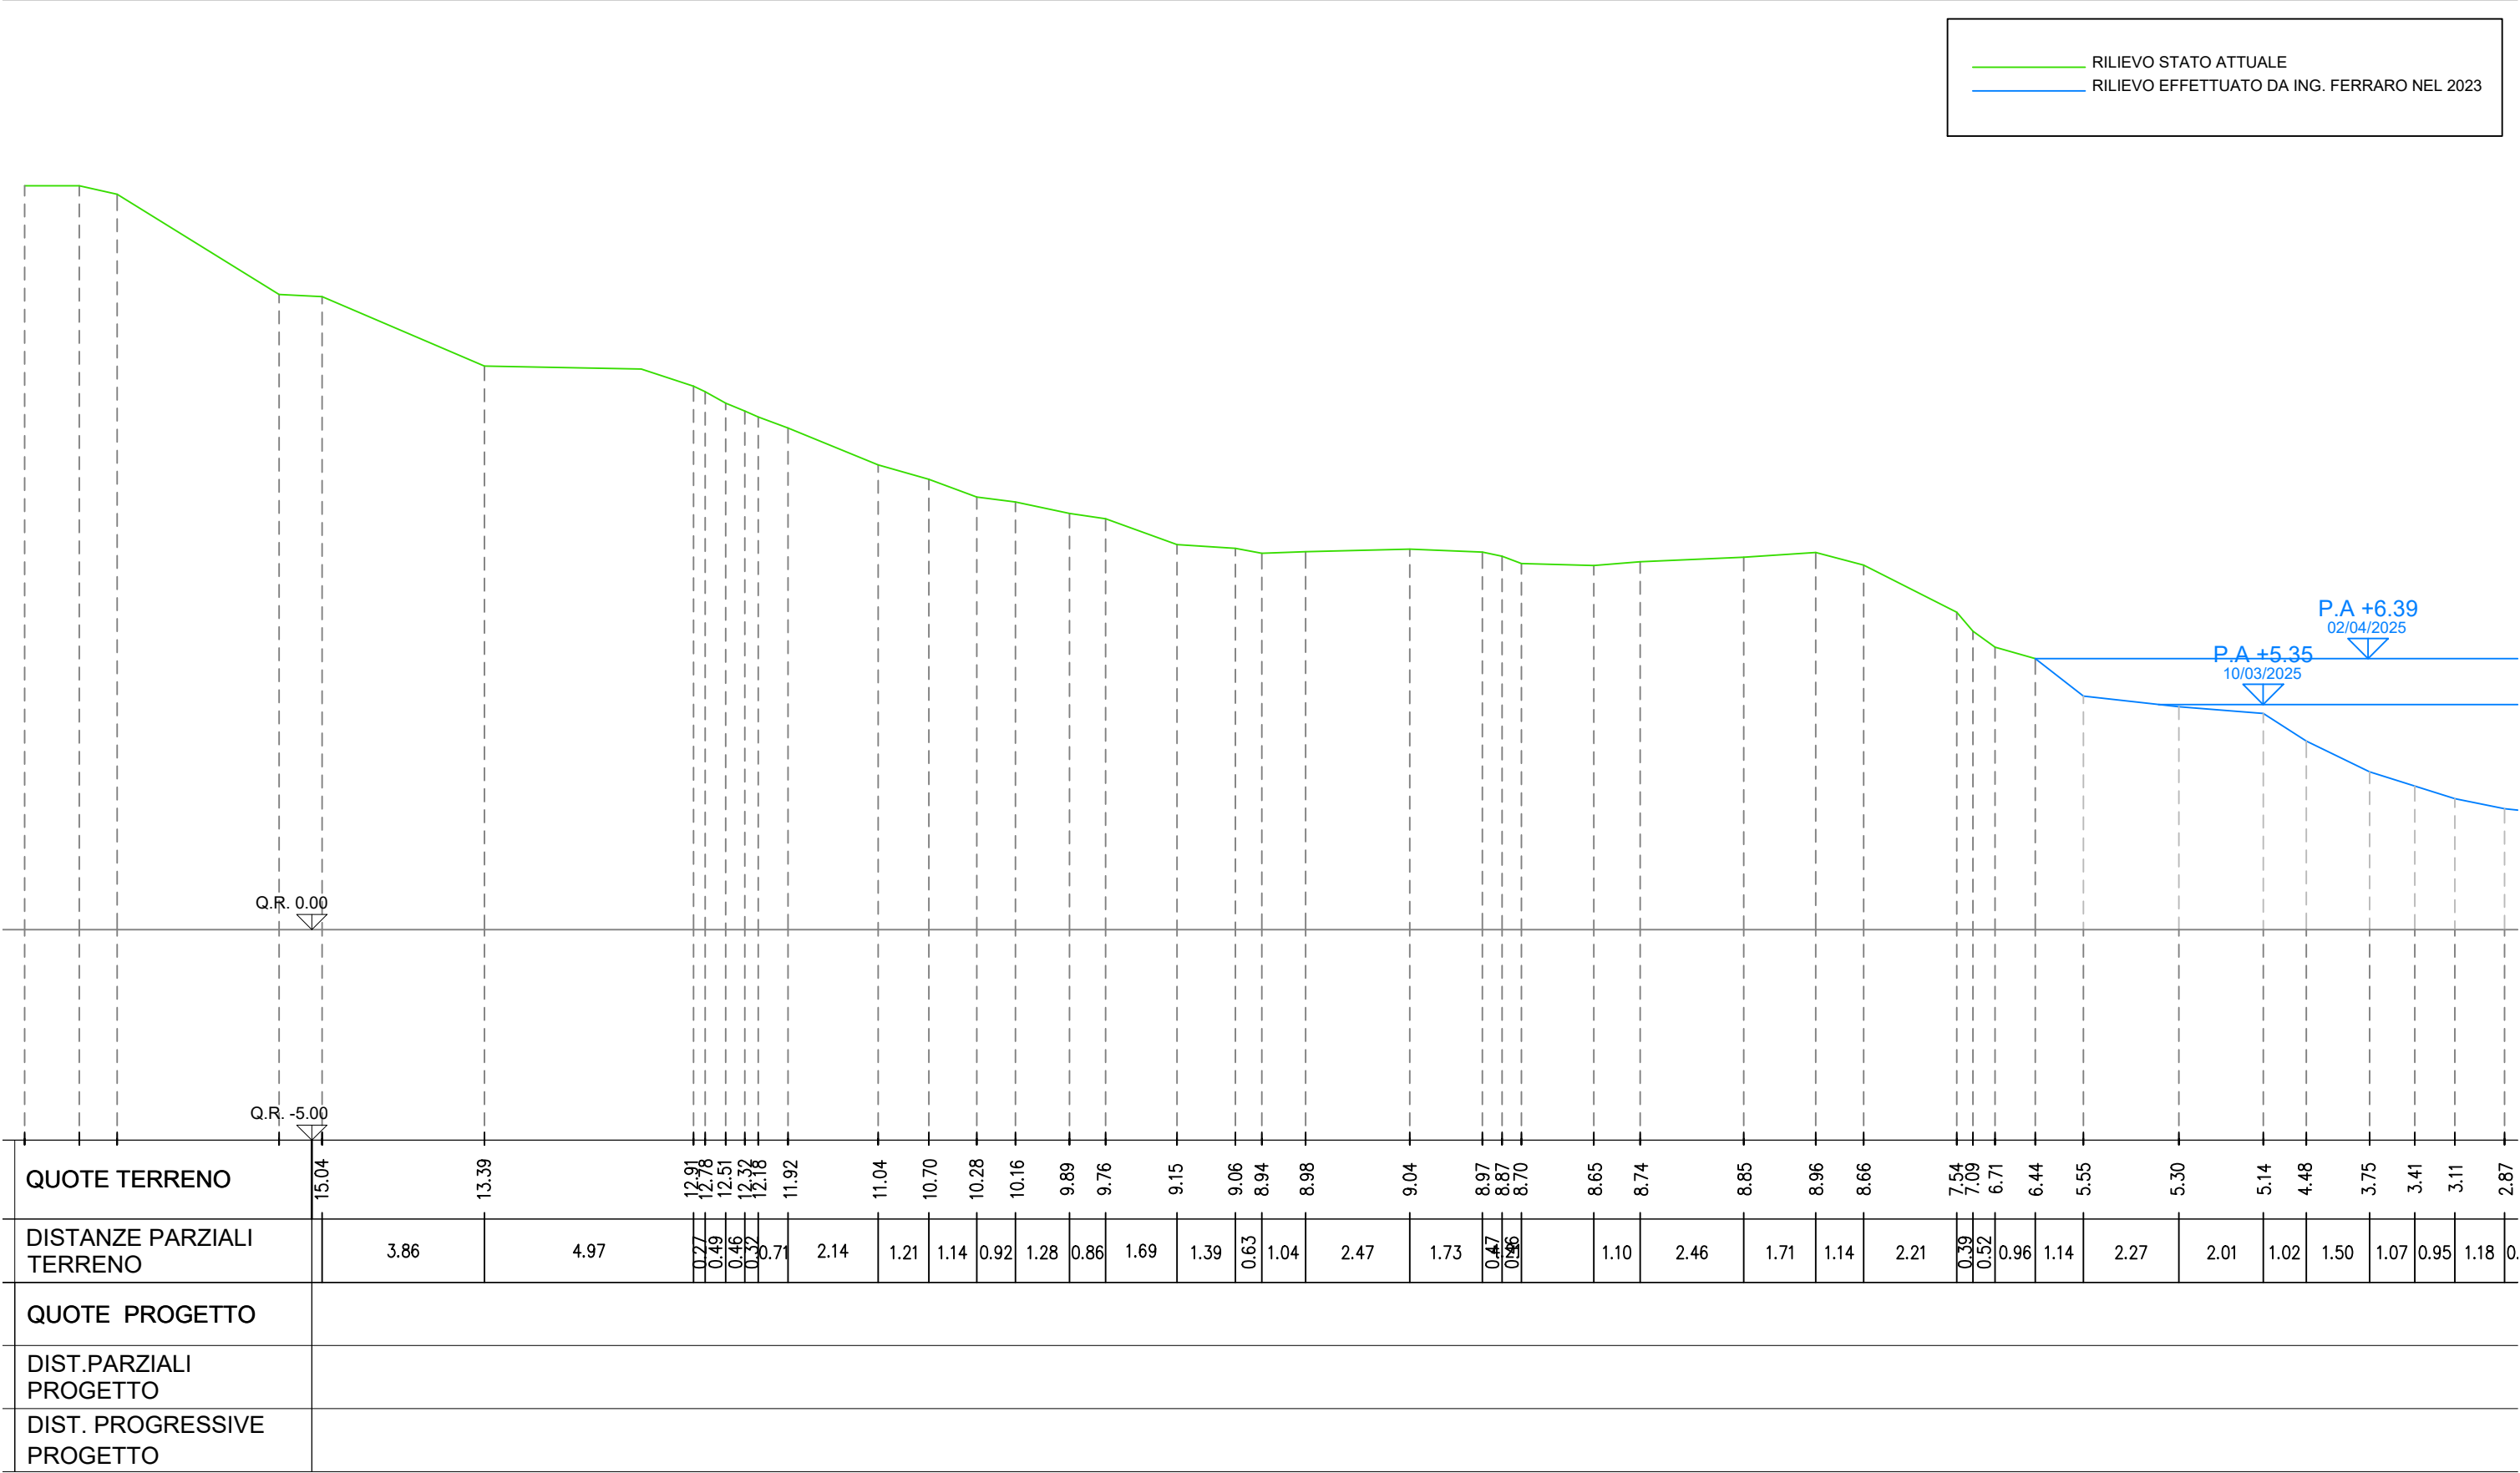



Ufficio Operativo di Rovigo

Corso del Popolo 129 - 45100 Rovigo Tel. 0425203111
www.agenziapo.itufficio-ro@agenziapo.it

OGGETTO

LAVORI DI MESSA IN SICUREZZA DELLA PIARDA NEL COMUNE DI FICAROLO FRA GLI STANTI 142-149 - 2° STRALCIO

UBICAZIONE

Via

Località

Comune

Stanti

FICAROLO143-144

TAVOLA : STATO DI FATTO - SEZIONE 6

SCALA

1:150

TAVOLA

