

**UFFICIO OPERATIVO DI MANTOVA**

**Opere Idrauliche di 2ª Categoria  
Fiume Po  
Comune di Borgocarbonara (MN)**

**(MN-E-1199) Lavori di adeguamento in quota e della sagoma dall'arginatura maestra del fiume Po nei comuni di Borgo Mantovano, Carbonara Po e Sermide (MN). CUP B42H18000620002**

**Lavori in economia per il ripristino del cedimento del corpo arginale maestro del fiume Po in destra orografica, nel Comune di Borgocarbonara (MN).**

**LAVORI IN AMMINISTRAZIONE DIRETTA**

**PROGETTO ESECUTIVO**

**Importo complessivo del progetto €. 400.000,00**

**Importo a base d'appalto €. 291.354,55 (comprensivo costi di sicurezza)**

**ELENCO ELABORATI:**

**ELABORATO GRAFICO**

**ALLEGATO N°**

**3**

**PROGETTISTA  
(I.I. Dott. Luigi Petrella)**

**COLLABORATORE  
(I.T.P. Geom. Elisabetta Barba)**


**Visto:  
IL RESPONSABILE DEL  
PROCEDIMENTO  
(Ing. Gaetano La Montagna)**

**Perizia n° 5533**

**Data 18 SET 2025**


**Prot. n°**

**Aggiornamenti**

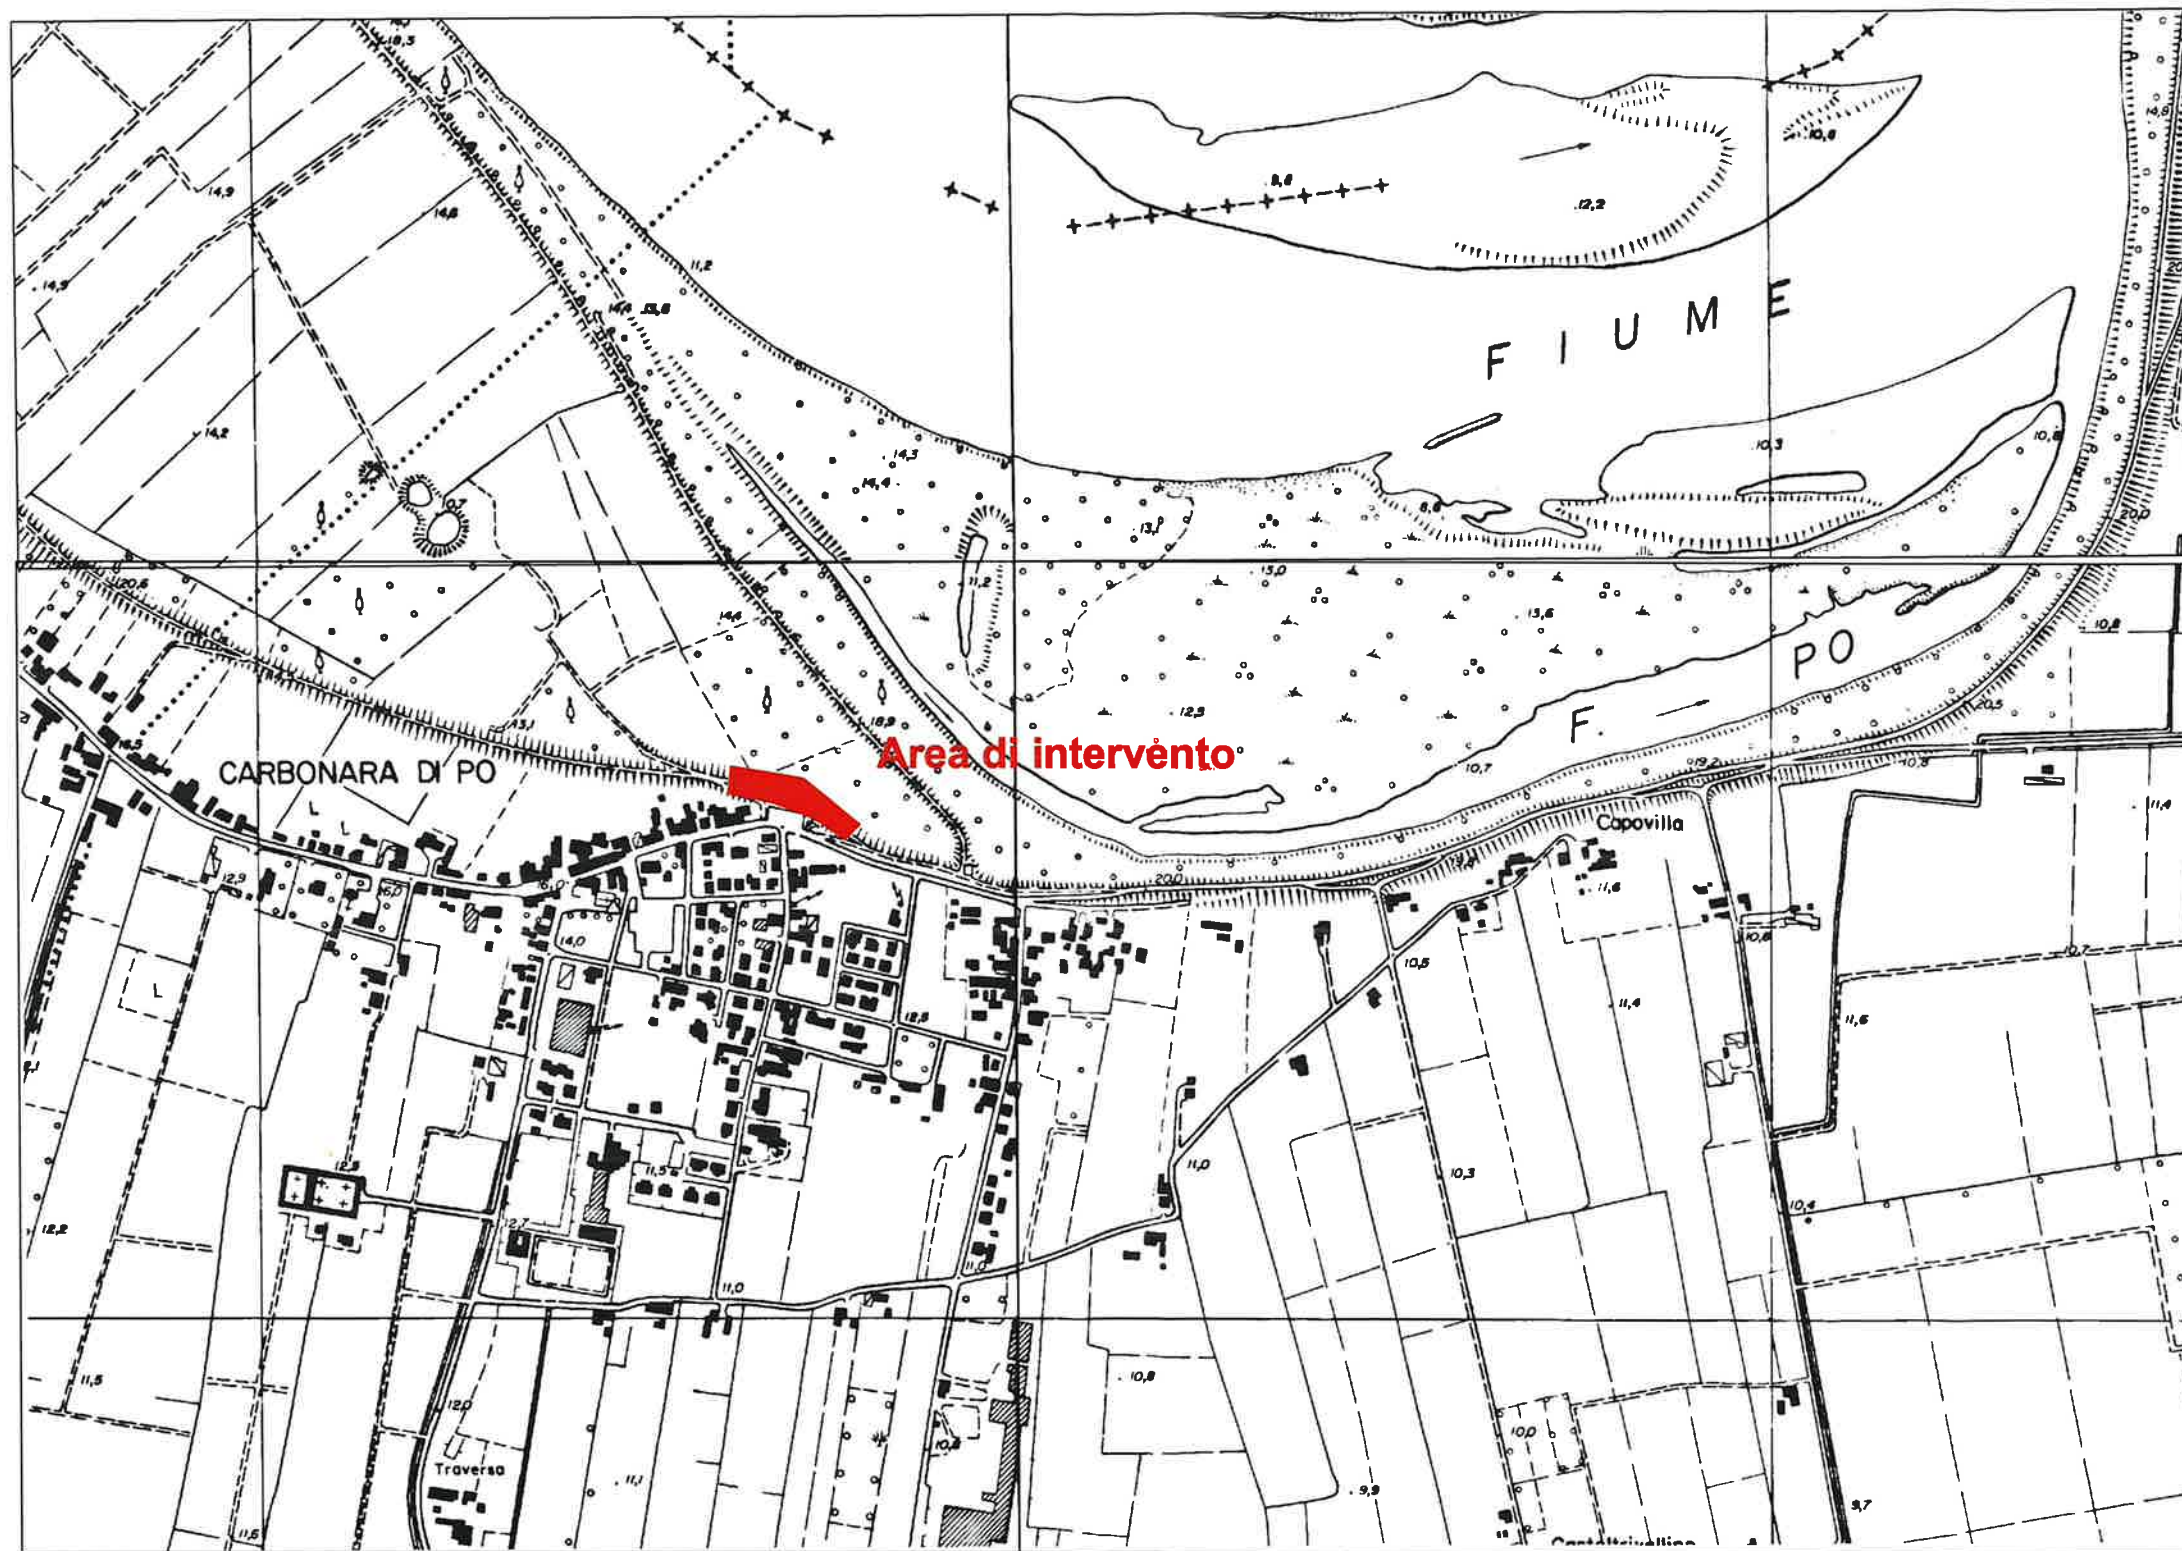

Planimetria 1:10.000




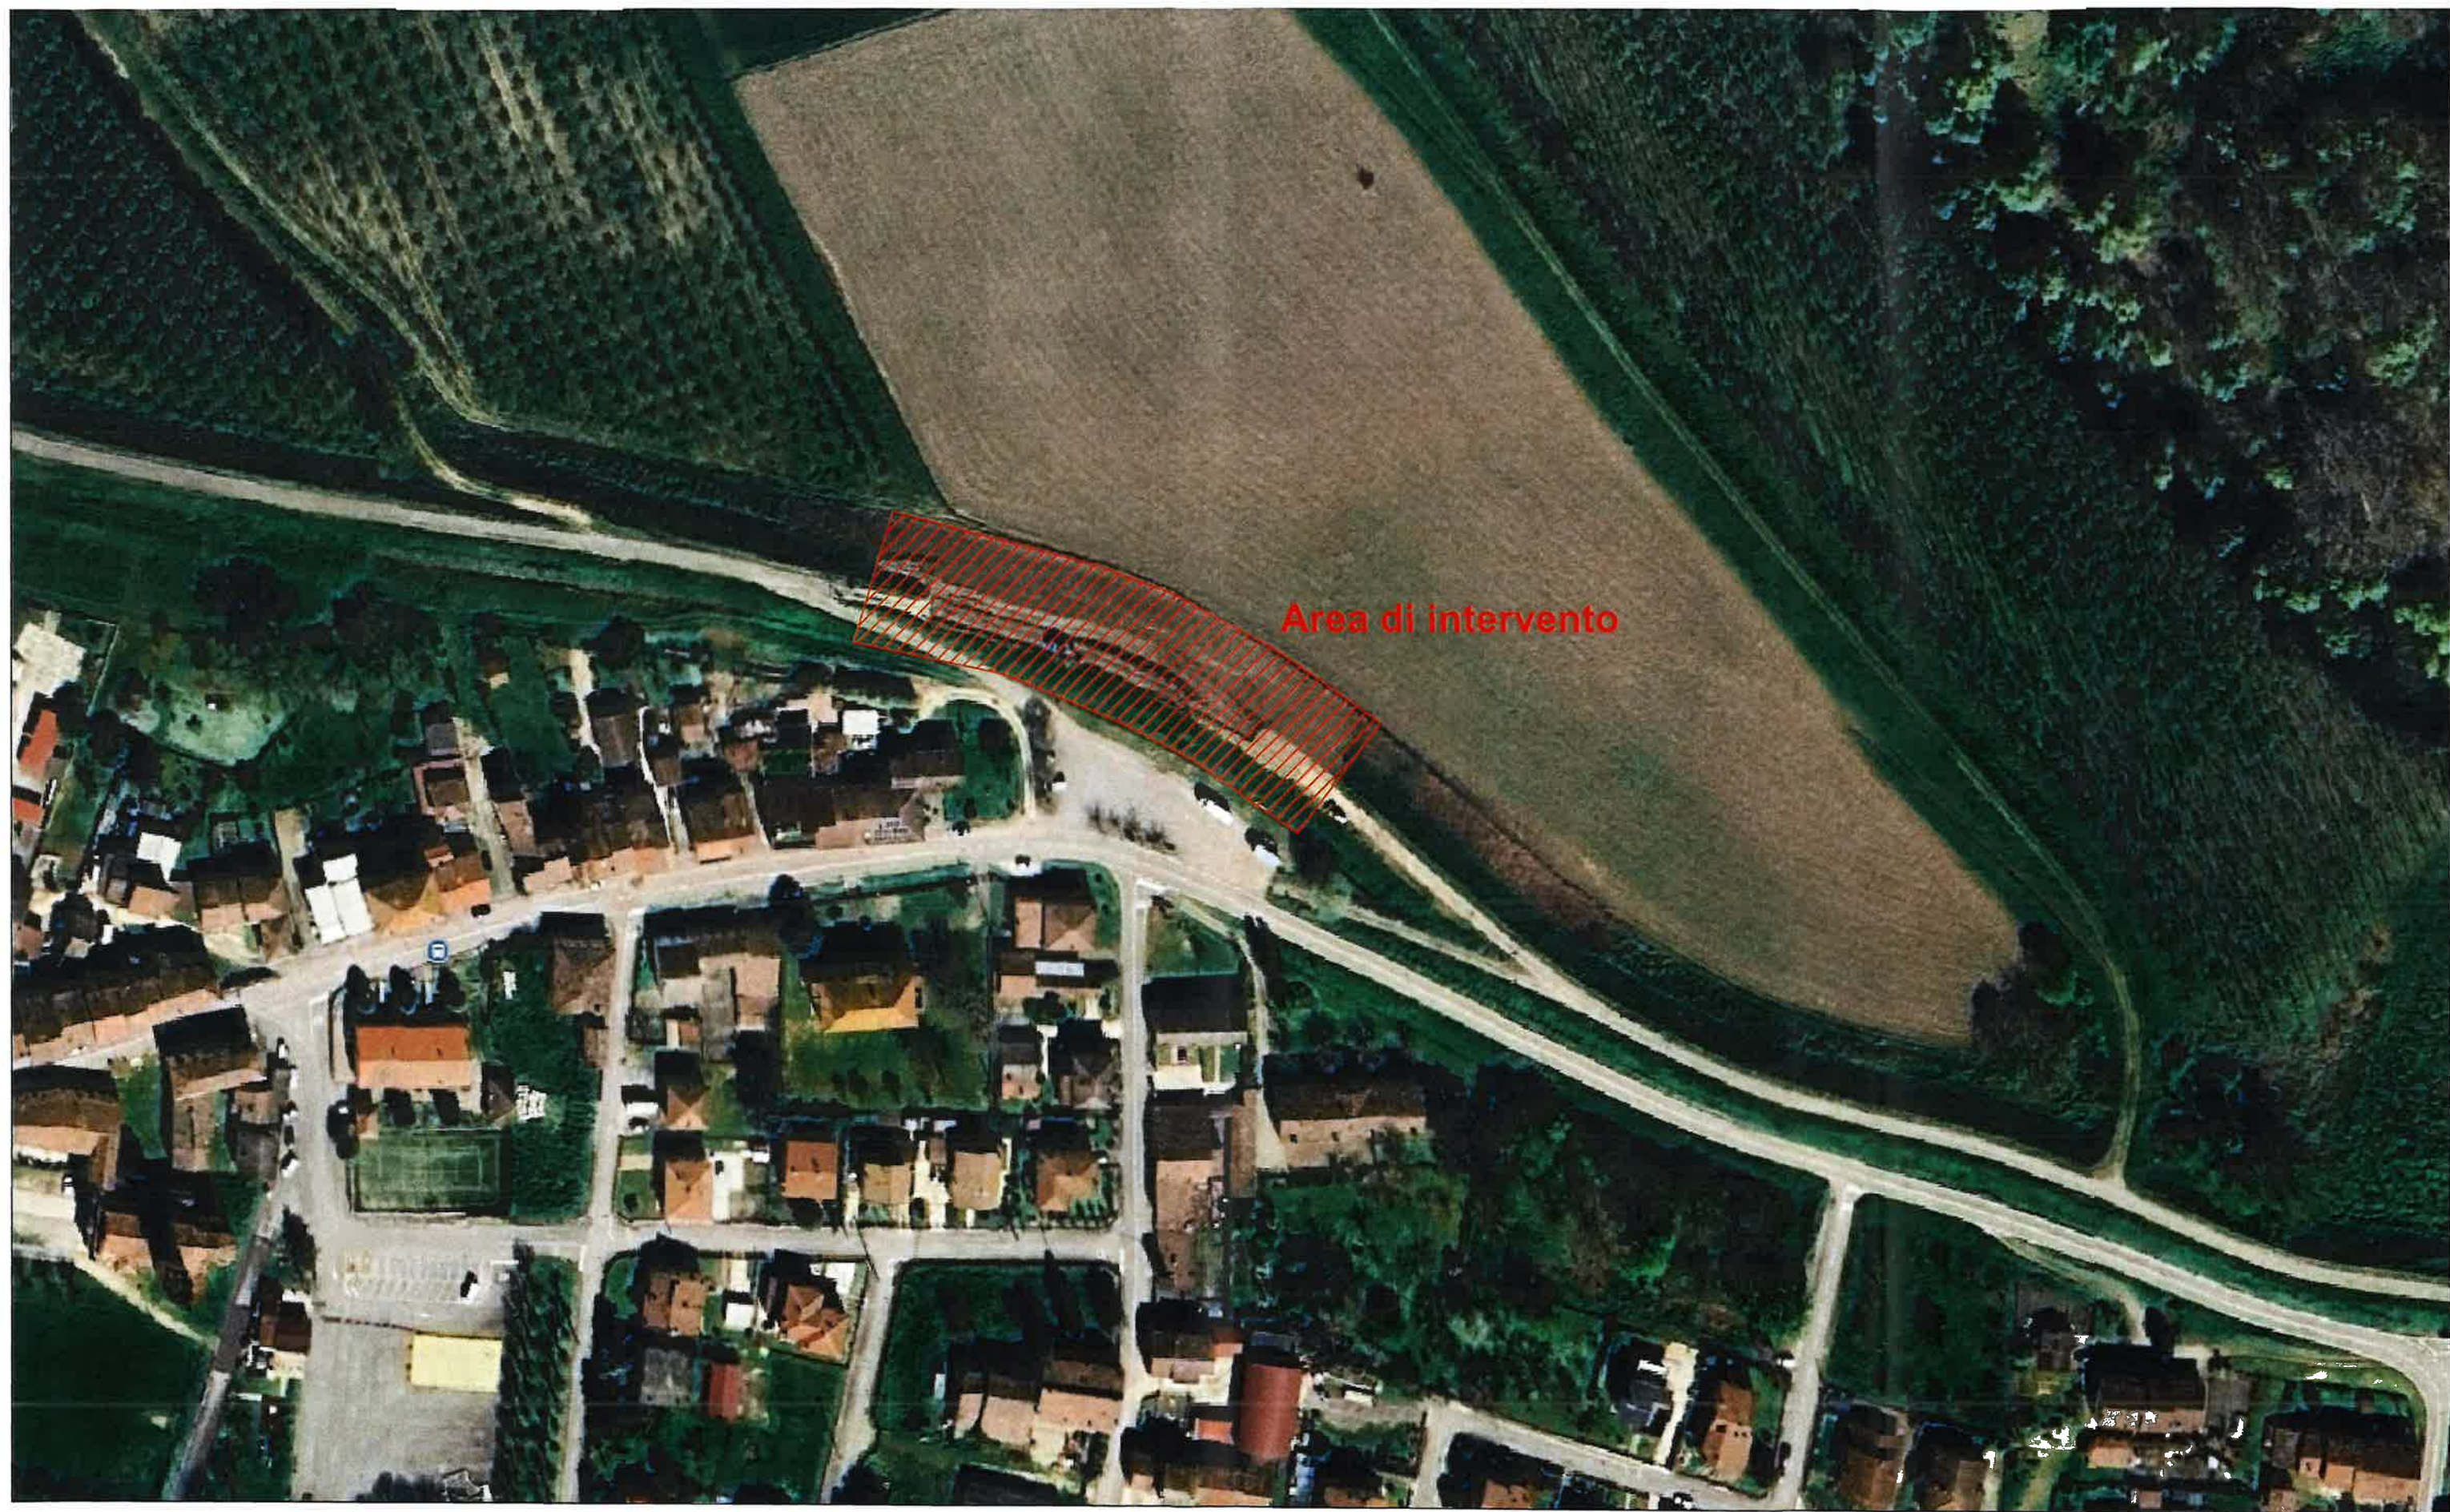


Vista aerea



SEZIONE TIPO STATO DI FATTO  
scala 1:200

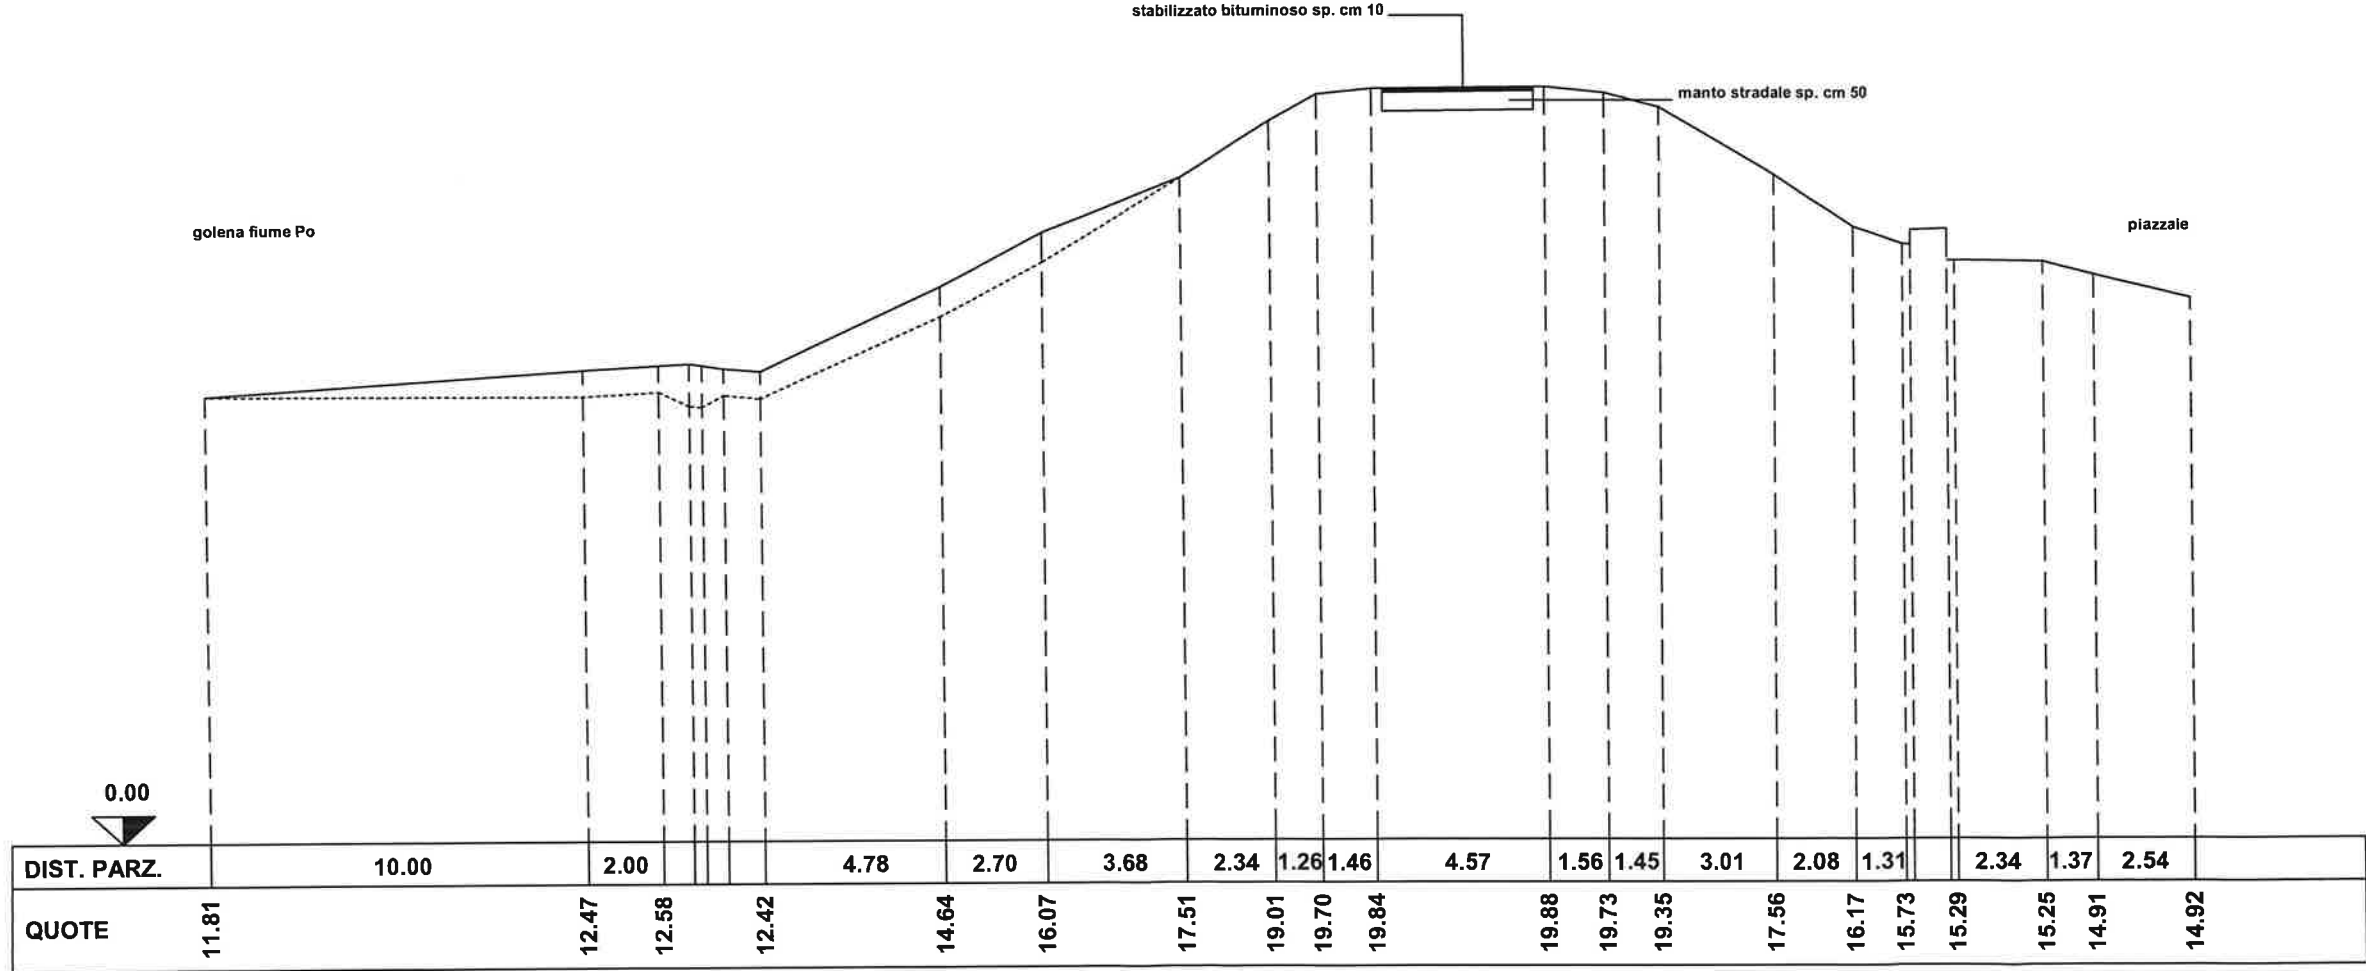

 scavo mc/ml 175,92

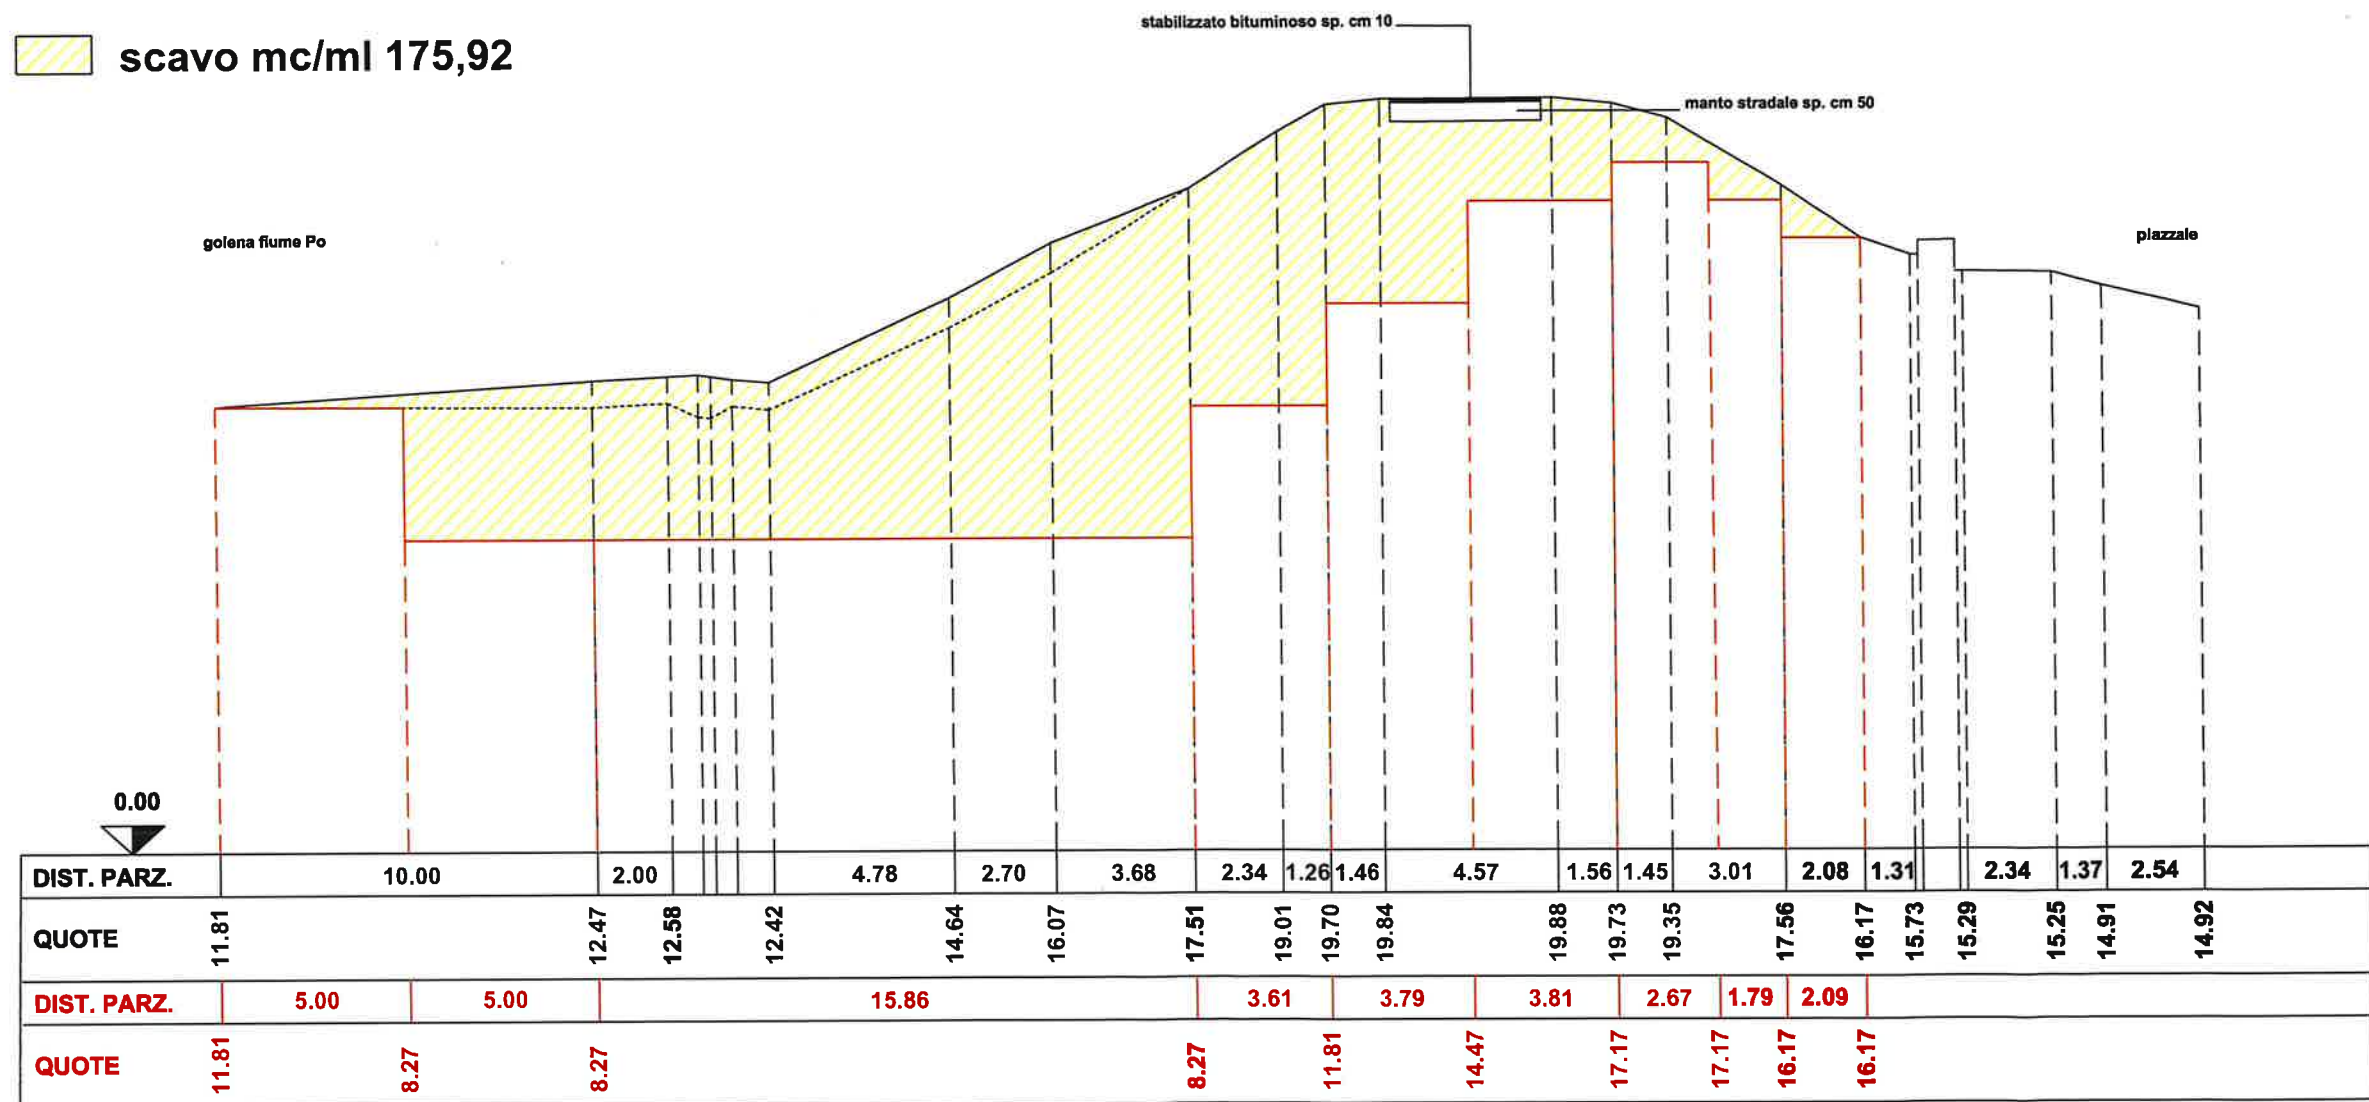

SEZIONE TIPO STATO DI PROGETTO  
scala 1:200

