



AGENZIA INTERREGIONALE PER IL FIUME PO
UFFICIO OPERATIVO DI TORINO

Direzione Territoriale Idrografica Piemonte Occidentale
Opere Idrauliche di III categoria - fiume Dora Riparia

ANNUALITA' 2024

TO-E-1303 - Lavori di difesa antiersiva della sponda destra del fiume Dora Riparia in comune di Torino, località via Sondrio

CUP: B18H24000860001

CIG: _____

ELABORATO:

SEZIONE TIPOLOGICA
DI RILIEVO E DI PROGETTO

SCALA:

1:200

ALLEGATO:

D05

REV.	DESCRIZIONE	DATA	REDAZIONE	VERIFICA
00	Prima emissione	Novembre 2024	G.M.	M.G.
01				
02				
03				

GRUPPO DI PROGETTAZIONE



Ing. Giovanni MASSAZZA

Ing. Silvia CORDERO

Visto: Il Responsabile del Procedimento

Ing. Massimo GIOANA

documento file:	sigla TO-1303	comune TORINO	provincia TORINO	corso d'acqua DORA RIPARIA	progetto ESE	revisione 00	documento D05	tipo
-----------------	------------------	------------------	---------------------	-------------------------------	-----------------	-----------------	------------------	------

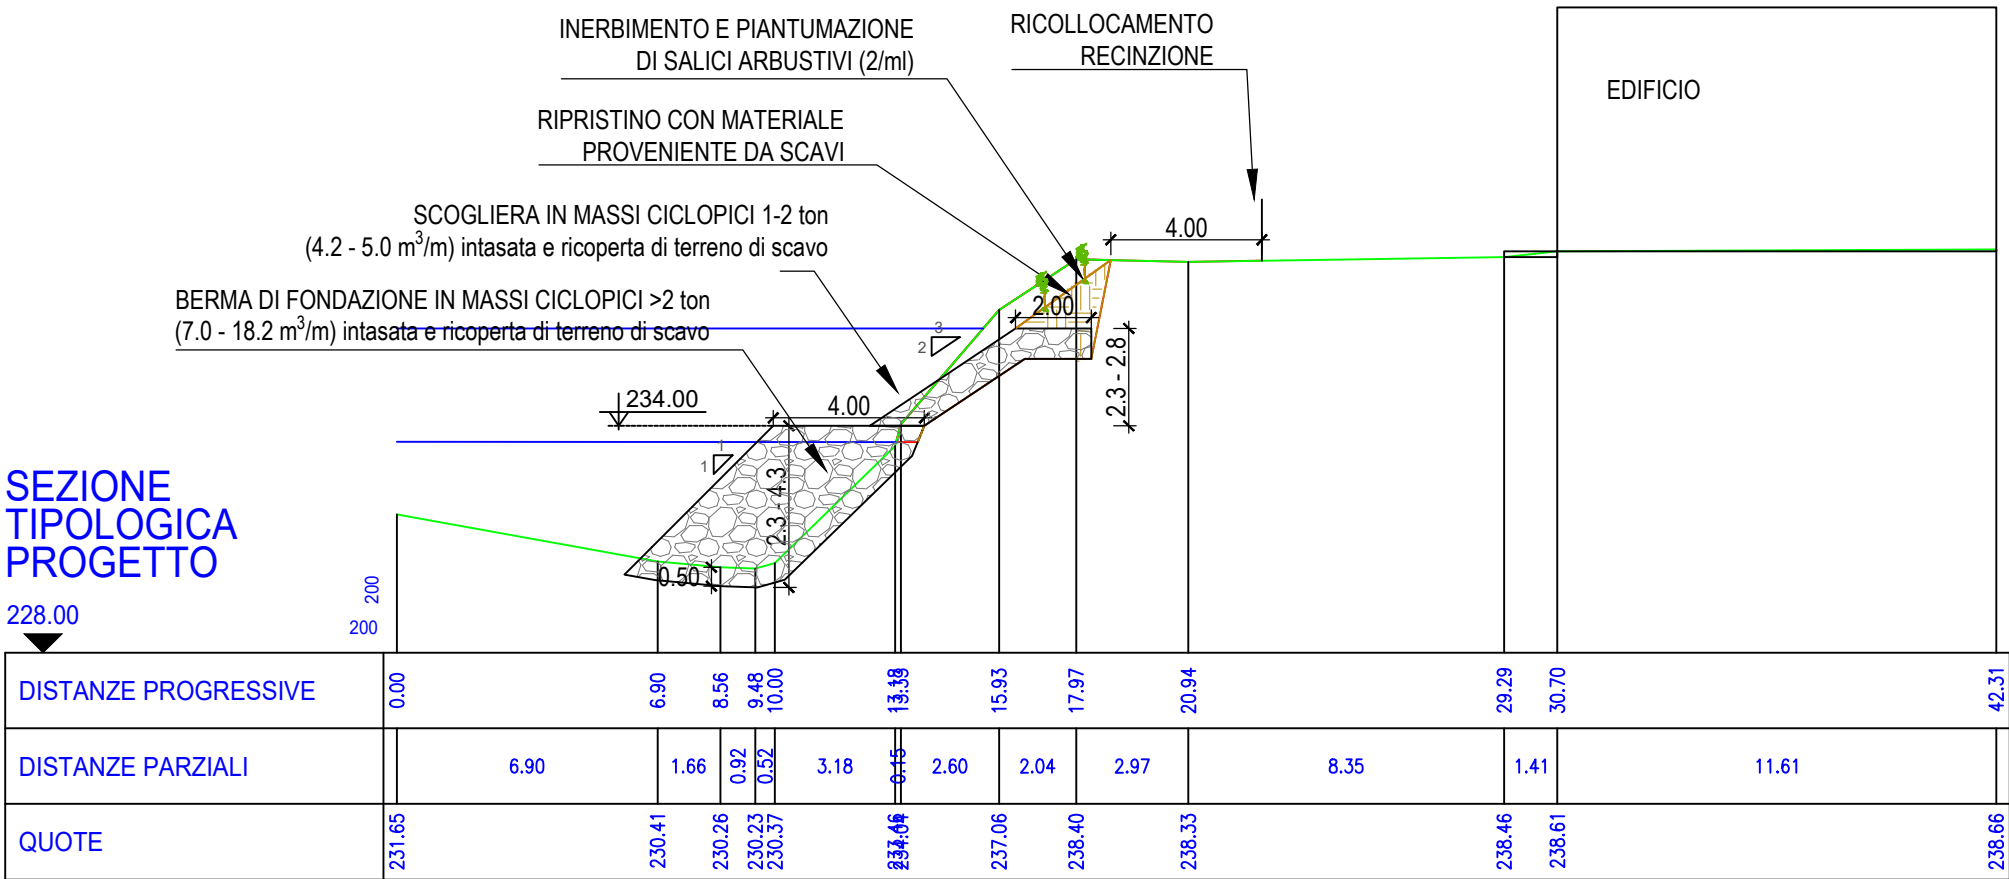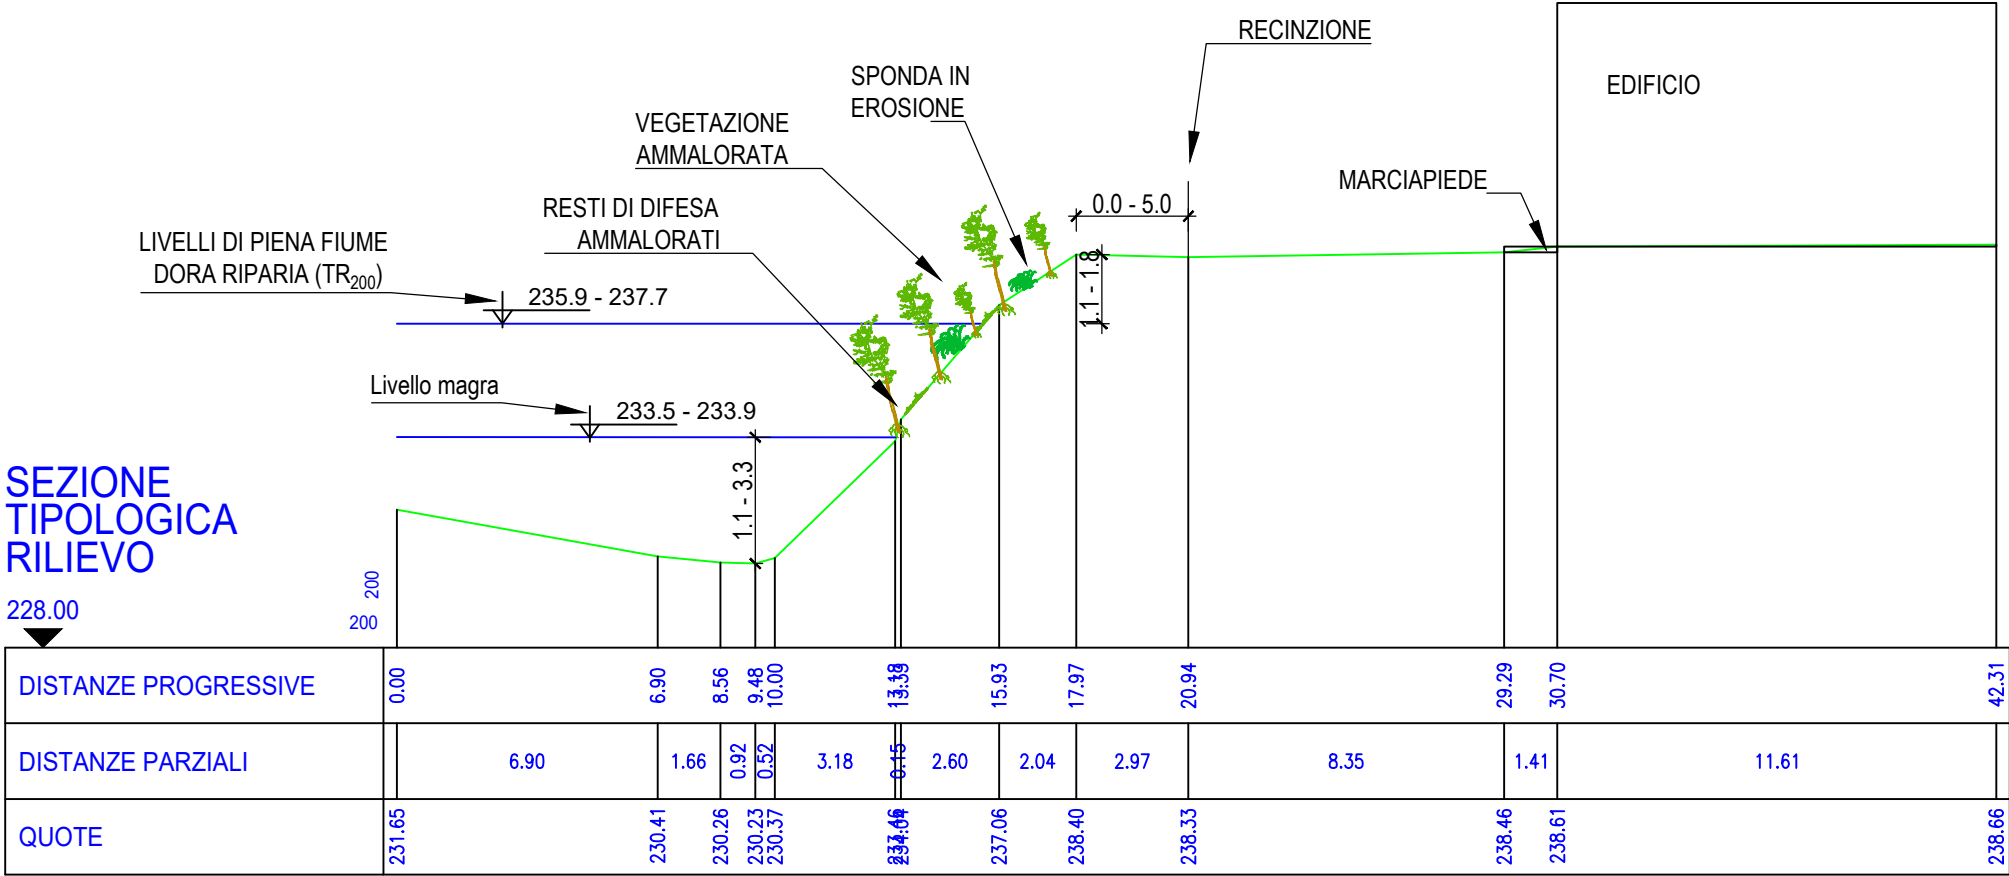

Scala 1 : 200

