



DIREZIONE NAVIGAZIONE INTERNA

CR-E-37-NI - LAVORI DI MESSA IN SICUREZZA  
DEL PALANCOLATO DELLA PREAVANCONCA  
DEL PORTO DI CREMONA IN COMUNE DI CREMONA

PROGETTO ESECUTIVO  
CUP B18H23001270002

TAVOLA 06	OGGETTO STATO DI PROGETTO: PARTICOLARI COSTRUTTIVI			
	REV	DATA	FILE	DESCRIZIONE
SCALA varie	00	14/03/2025	AIPO CR-E-37-NI - PE - Elaborati.dwg	emissione
Codice commessa			2024-167-OOPP	

**GEOLAMBDA**  
Engineering S.r.l.  
Sede operativa: via A. Diaz, 22 - 26845 Codogno (LO)  
tel. (+39) 0377 433021  
www.geolambda.eu - pec: geolambda@geolambda.it  
e-mail: laura.pezzoni@geolambda.it


RESPONSABILE  
Ing. Laura Pezzoni  
F.to digitalizzato 24.12.19, 82.05

REFERENTE  
Geom. Chiara Clerici


DIRETTORE TECNICO  
Ing. Laura Pezzoni  
OPERATORI  
dott.ssa geol. Carol Marceca  
dott. Luca De Vecchi




POZZETTO DI ISPEZIONE A MONTE DELLO SCARICO  
scala 1:20

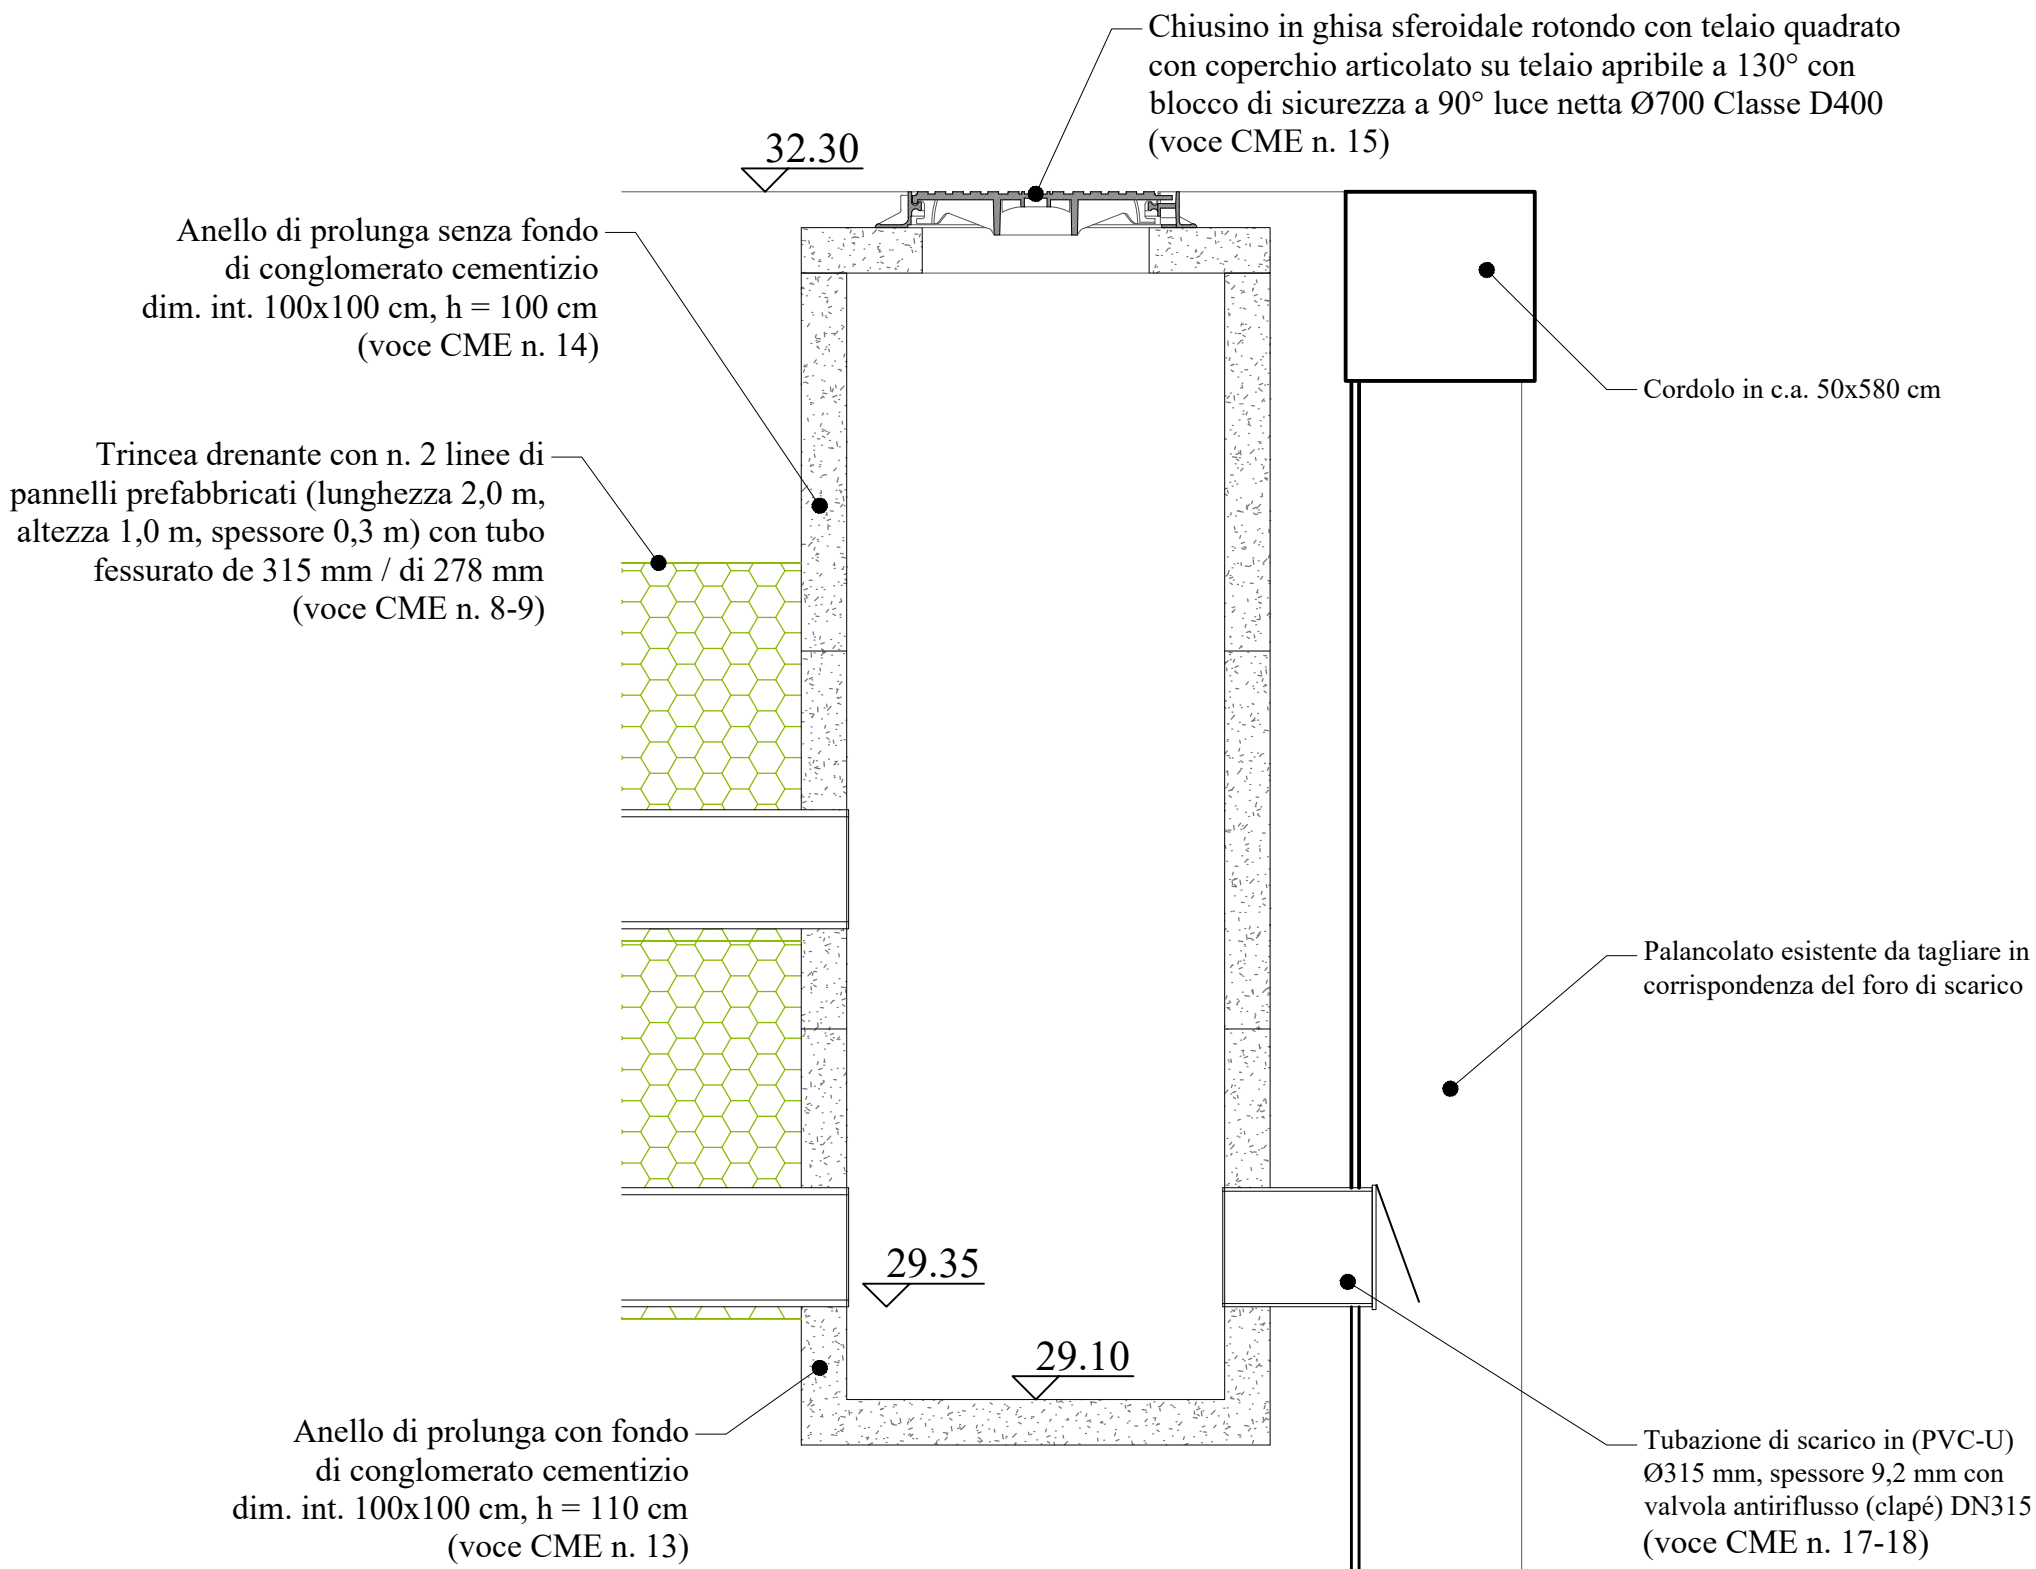

BRICCOLA DI SEGNALAZIONE  
scala 1:100

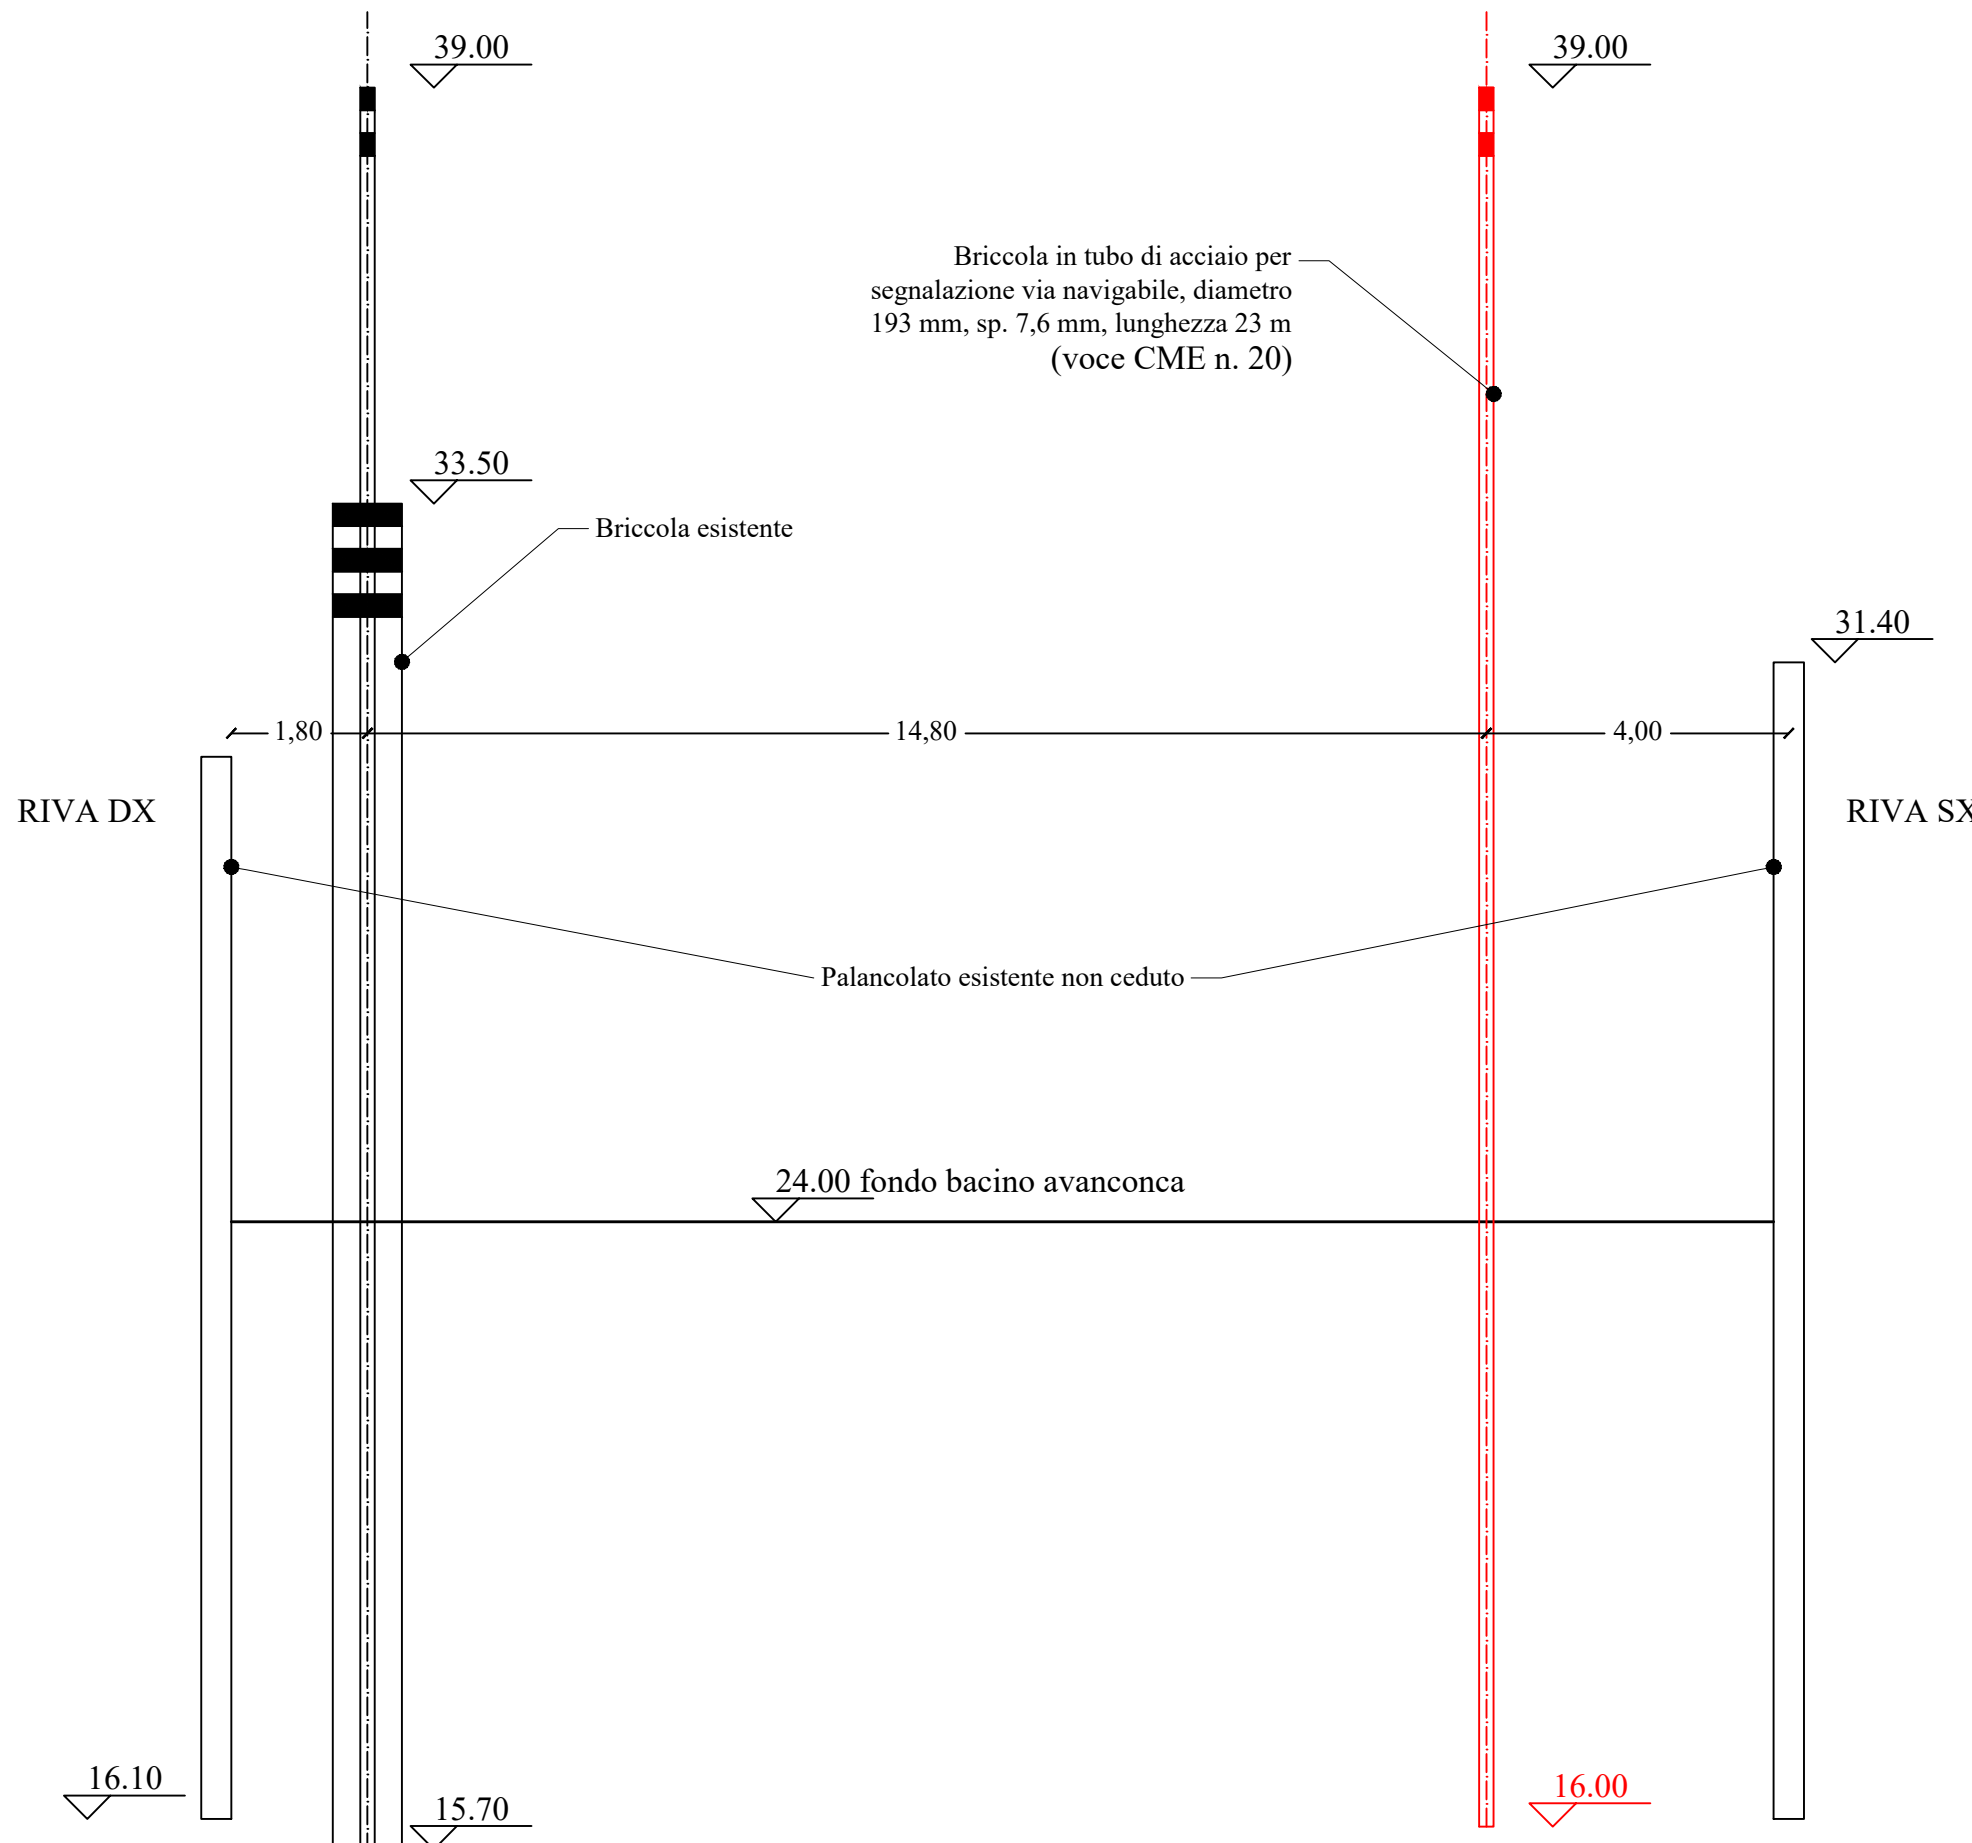

POZZETTO DI ISPEZIONE TIPO: TRINCEA DRENANTE CON PANNELLI PREFABBRICATI  
scala 1:20

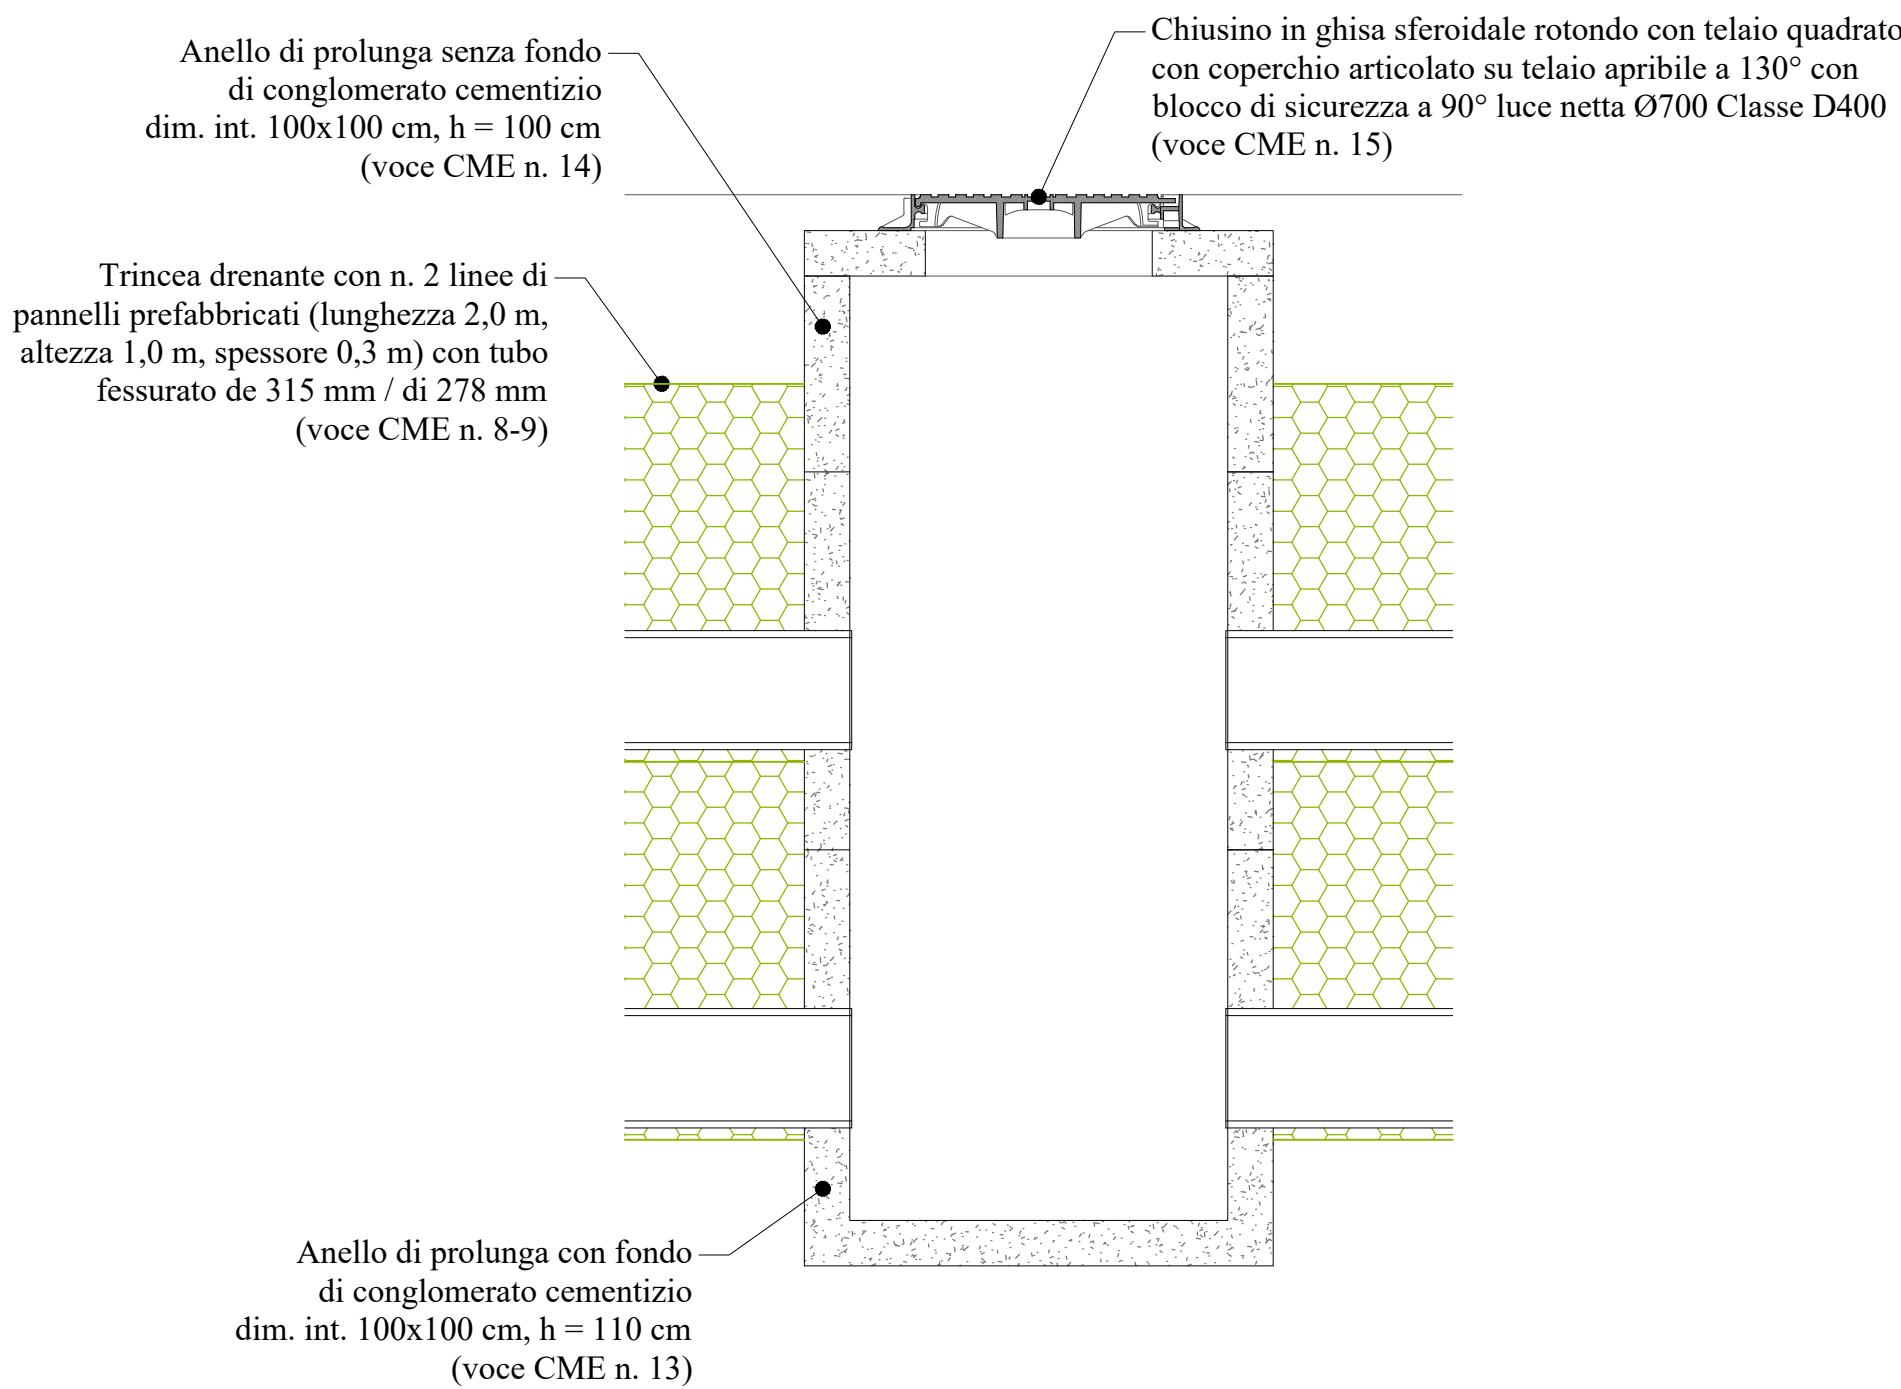

POZZETTO DI ISPEZIONE TIPO: CAMBIO TIPOLOGIA TRINCEA DRENANTE  
scala 1:20

