



Agenzia Interregionale per il fiume Po

**AGENZIA INTERREGIONALE PER IL FIUME PO**  
**AIPO**

UFFICIO OPERATIVO DI PARMA

opere idrauliche di 2° categoria R.D. 11.02.1867 n. 3598

## **PROGETTO**

**PR-E-1093. INTERVENTI DI RIQUALIFICAZIONE FLUVIALE E  
DI OTTIMIZZAZIONE DELLA FUNZIONALITA' IDRAULICA DEL  
TORRENTE PARMA TRAMITE CONSOLIDAMENTO DELLE  
SPONDE E DEI MANUFATTI ARGINALI NEI TRATTI CRITICI E  
GESTIONE DELLA VEGETAZIONE RIPARIALE**

**CUP B68H23015530006**

allegato

# **PIANO PARTICELLARE DI ESPROPRIO**

# **10**

gruppo di progettazione

**funzionario specialista tecnico**

geom. Corrado Zanelli

**istruttore idraulico**

geom. Luca Zilli

**funzionario specialista tecnico**

ing. Chiara Quintavalla

**istruttore idraulico**

Luca Gili

**Visto: IL RESPONSABILE UNICO DEL PROGETTO**

Dott. Ing. Monica Larocca

perizia n. **1285**

data: **13/05/2025**


prot. n. \_\_\_\_\_

aggiornamenti:

data: \_\_\_\_\_

data: \_\_\_\_\_

Planimetria 1:1000

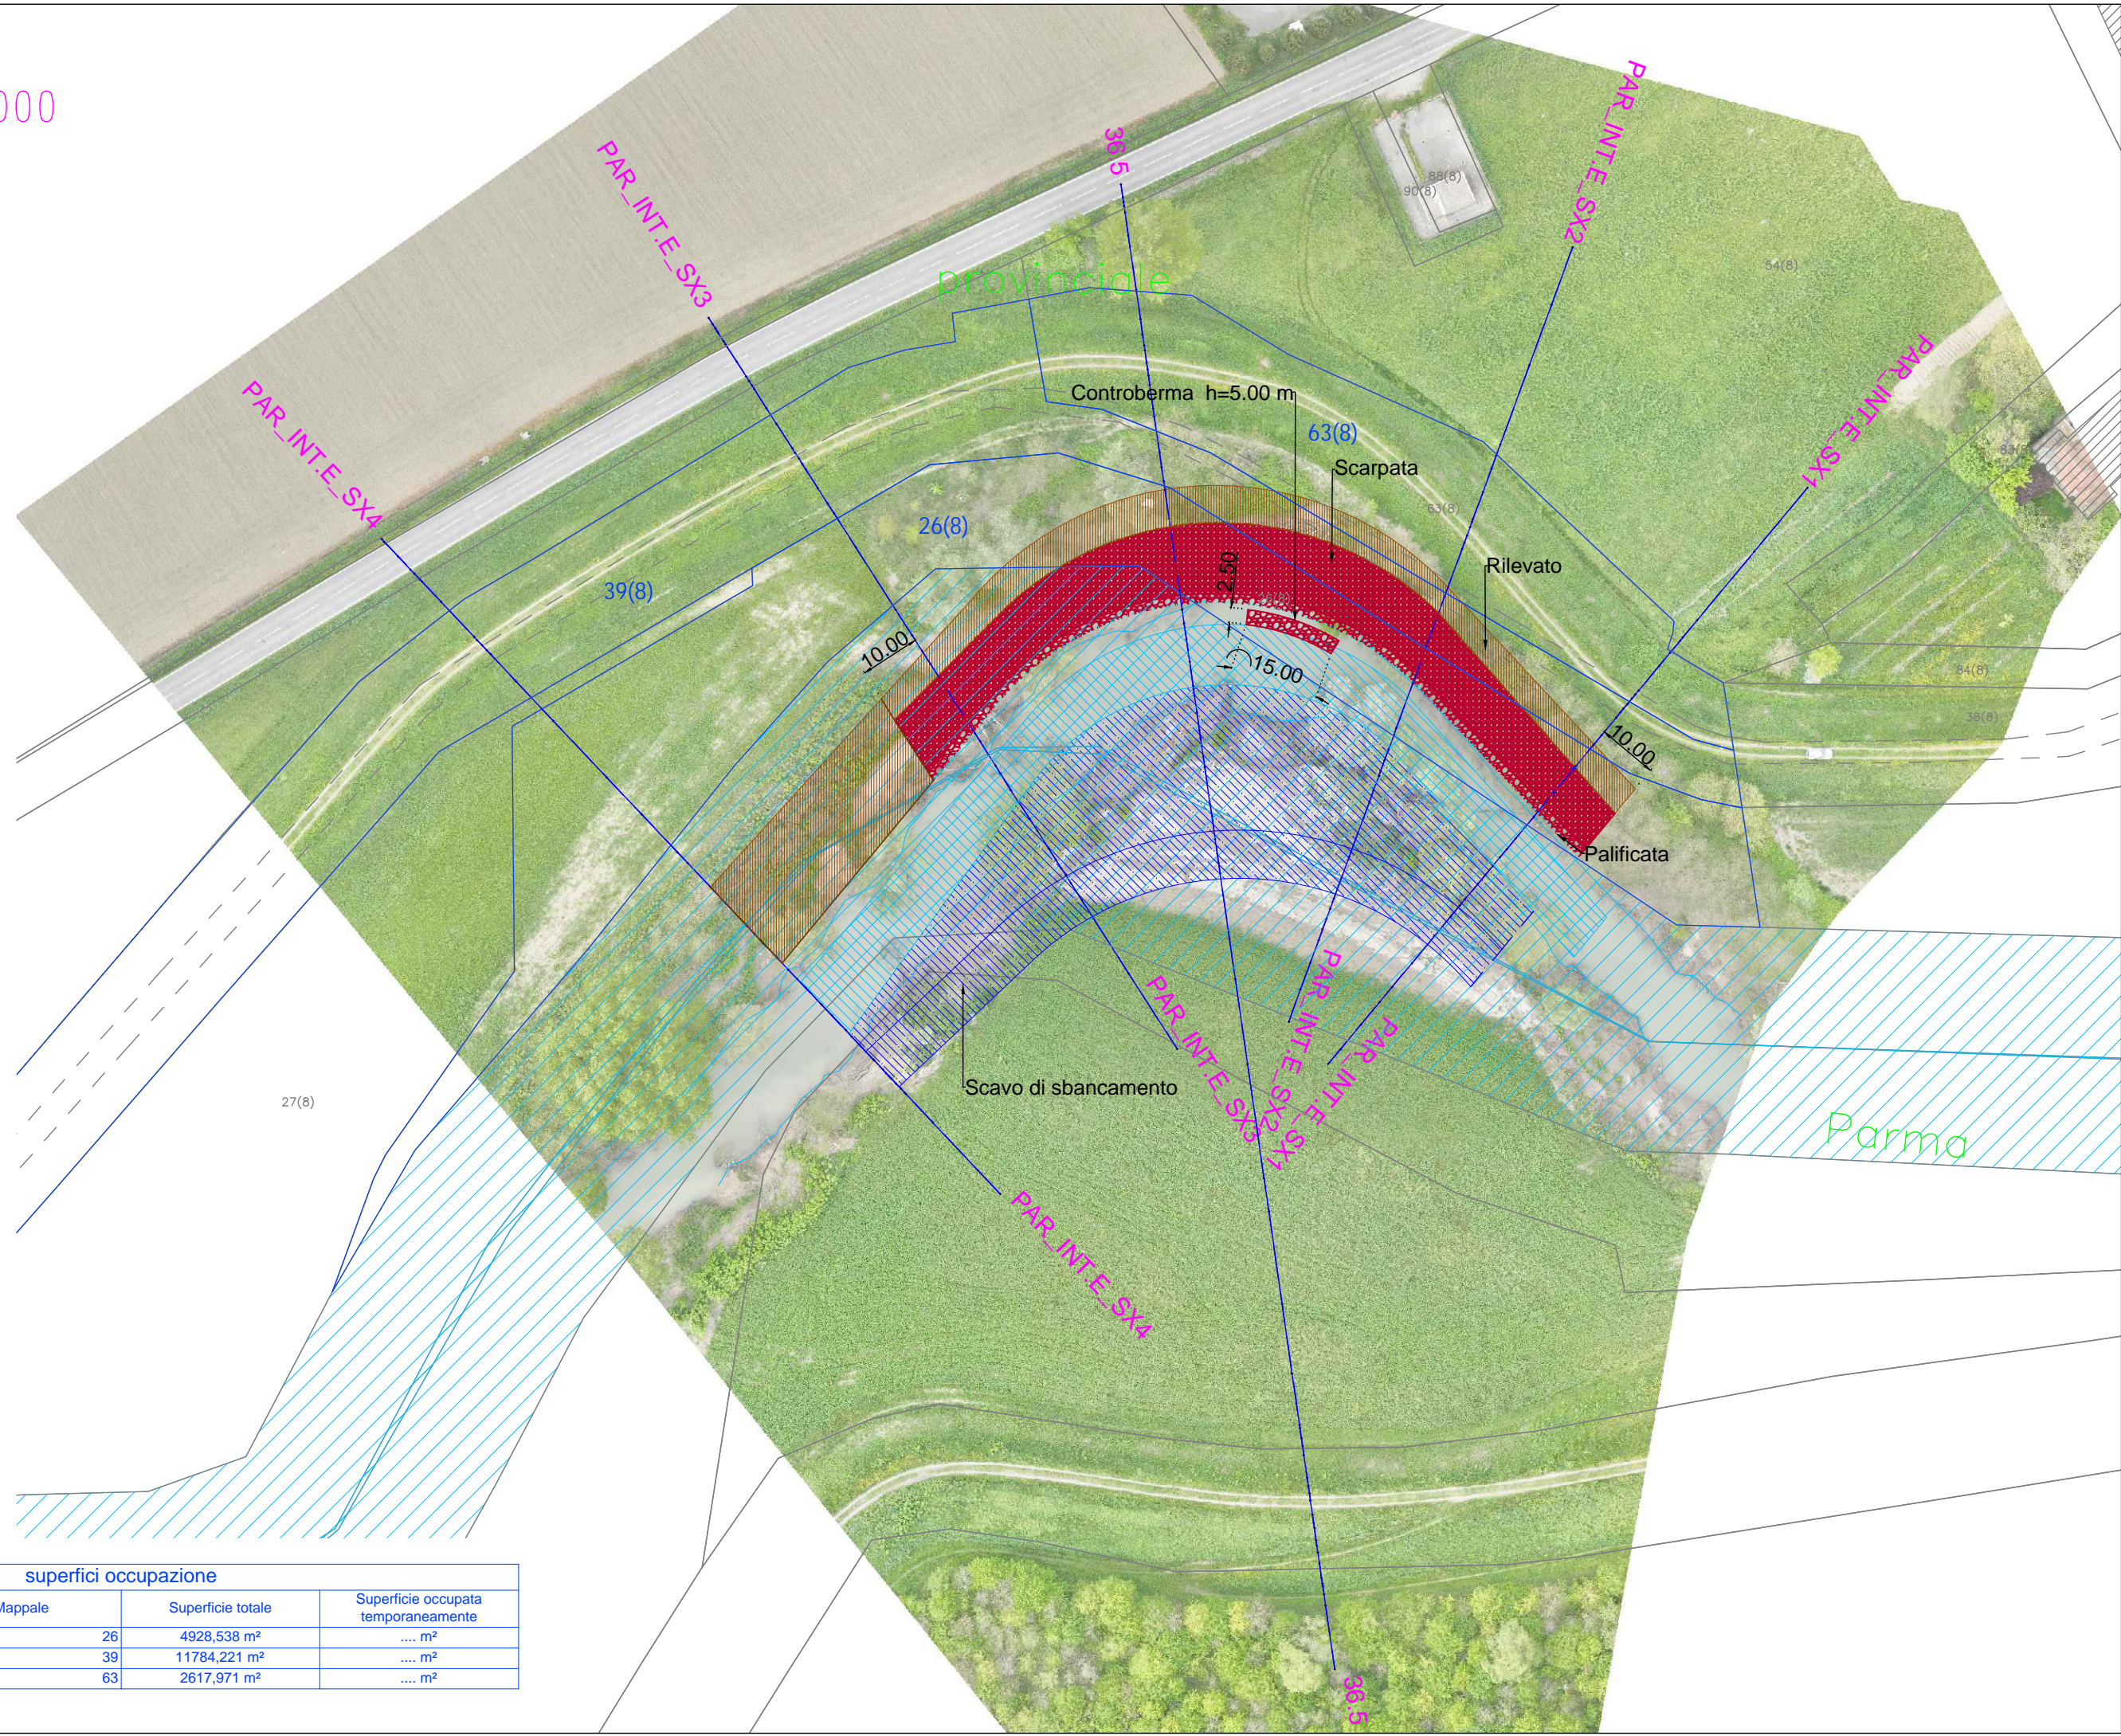

superfici occupazione			
Foglio	Mappale	Superficie totale	Superficie occupata temporaneamente
8	26	4928,538 m²	.... m²
8	39	11784,221 m²	.... m²
8	63	2617,971 m²	.... m²