AIPo
Agenzia Interregionale per il fiume Po

UFFICIO OPERATIVO DI PIACENZA
Via Santa Franca, 38 – 29121 Piacenza

(PC–E–820)–LAVORI DI ADEGUAMENTO DELLA SAGOMA ARGINALE IN DESTRA E SINISTRA IDRAULICA DEI COLATORI SCOVALASINO E FONTANA NEI COMUNI DI CAORSO, MONTICELLI D'ONGINA, SAN PIETRO IN CERRO E VILLANOVA SULL'ARDA

PROGETTO ESECUTIVO

Importo Progetto : € 730.000,00

PROFILO LONGITUDINALE SCOVALASINO

-ARG. IN SINISTRA IDRAULICA

SCALA: 1:100–1000

ELAB. N.

PL_04.1

PROGETTISTA COORDINATORE:
Geom. Giovanni Palombo

COLLABORATORI:
Dott. Federico Mancano
Ing. Francesco Vommaro
geom. Carlo Romano

IL RESPONSABILE UNICO DEL PROGETTO:
Ing. Stefano Baldini

PROGETTISTA
Ing. Paolo Grossi

PROG._N.	DATA	REV.	DESCRIZIONE MODIFICA	REDATTO	CONTR.	APPR.
695	09.06.2025					

STATO DI PROGETTO 🟥
STATO DI FATTO 🟦

PROFILO ARG. SX IDR

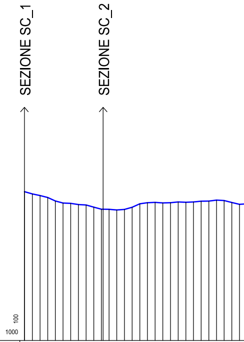

40.00 m s.l.m.

DISTANZE PROGRESSIVE [m]	0.00	3.10	6.10	9.10	12.10	15.10	18.10	21.09	24.09	27.09	30.09	33.09	36.09	39.09	42.09
DISTANZE PARZIALI [m]		3.10	3.00	3.00	3.00	3.00	3.00	3.00	3.00	3.00	3.00	3.00	3.00	3.00	3.00
QUOTE [m s.l.m.]	45.81	45.72	45.66	45.58	45.45	45.37	45.35	45.31	45.29	45.21	45.13	45.12	45.10	45.12	45.20

DISTANZE PROGRESSIVE [m]	45.09	48.08	51.08	54.08	57.08	60.08	63.07	66.07	69.07	72.07	75.05	78.05	81.05	84.05
DISTANZE PARZIALI [m]	3.00	3.00	2.99	3.00	3.00	3.00	3.00	2.99	3.00	2.99	3.00	3.00	3.00	
QUOTE [m s.l.m.]	45.34	45.38	45.39	45.37	45.38	45.41	45.40	45.41	45.44	45.44	45.48	45.47	45.39	45.32

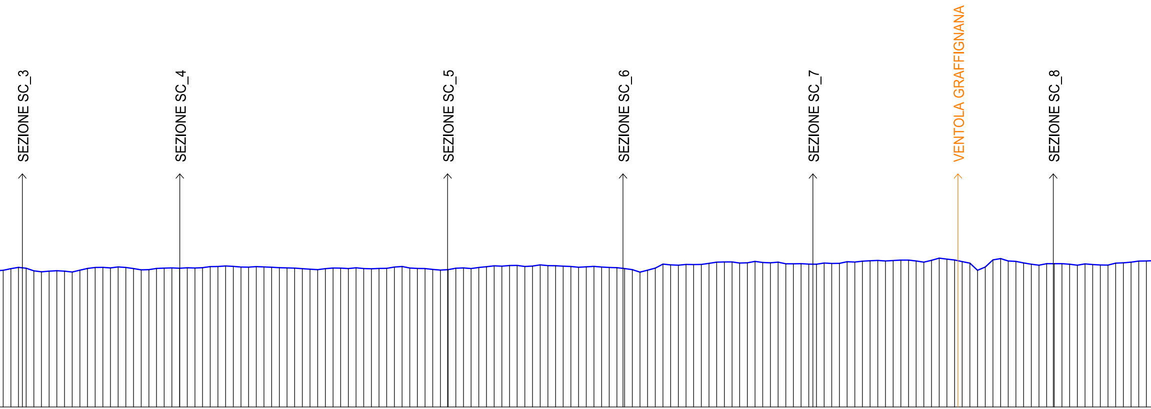
SEZIONE SC_3
SEZIONE SC_4
SEZIONE SC_5
SEZIONE SC_6
SEZIONE SC_7
VENTOLA GRAFFIGNANA
SEZIONE SC_8

87.04	3.00	45.34
90.04	2.99	45.40
93.03	3.00	45.45
96.03	3.00	45.42
99.03	2.99	45.32
102.02	3.00	45.28
105.02	3.00	45.31
108.01	3.00	45.32
111.01	3.00	45.31
114.01	2.99	45.27
117.01	3.00	45.34
120.00	2.98	45.41
122.99	3.00	45.45
125.99	3.00	45.45
128.98	3.00	45.43
131.98	2.99	45.47
134.97	3.00	45.45
137.97	3.00	45.41
140.97	3.00	45.36
143.97	3.00	45.36
146.97	3.00	45.41
149.97	3.00	45.42
152.97	3.00	45.43
155.97	3.00	45.42
158.97	3.00	45.44
161.96	3.00	45.43
164.96	3.00	45.44
167.96	3.00	45.48
170.96	3.00	45.49
173.96	3.00	45.51
176.96	3.00	45.49
179.96	2.99	45.46
182.95	3.00	45.48
185.95	3.00	45.47
188.95	3.00	45.46
191.95	3.00	45.44
194.95	3.00	45.44
197.95	3.00	45.43
200.95	3.00	45.42
203.95	3.00	45.40
206.94	3.00	45.38
209.94	3.00	45.36
212.94	3.00	45.40
215.94	3.00	45.43
218.94	3.00	45.42
221.94	3.00	45.41
224.94	3.00	45.44
227.93	3.00	45.40
230.93	3.00	45.40
233.93	2.99	45.41
236.92	3.00	45.42
239.92	3.00	45.47
242.91	3.00	45.49
245.91	3.00	45.43
248.91	3.00	45.41
251.91	3.00	45.41
254.91	3.00	45.37
257.91	3.00	45.35
260.91	3.00	45.36
263.91	3.00	45.42
266.91	3.00	45.43
269.90	3.00	45.41
272.90	3.00	45.45
275.90	3.00	45.48
278.90	3.00	45.51
281.90	3.00	45.50
284.90	3.00	45.52
287.90	3.00	45.53
290.90	3.00	45.49
293.90	3.00	45.51
296.89	3.00	45.55
299.89	3.00	45.52
302.89	3.00	45.52
305.89	3.00	45.50
308.89	3.00	45.49
311.89	3.00	45.46
314.89	3.00	45.47
317.89	3.00	45.49
320.89	2.99	45.47
323.88	3.00	45.45
326.88	3.00	45.44
329.88	2.99	45.41
332.87	3.00	45.36
335.87	3.00	45.26
338.87	3.00	45.34
341.87	3.00	45.42
344.86	3.00	45.58
347.86	3.00	45.55
350.86	3.00	45.54
353.86	3.00	45.57
356.86	3.00	45.56
359.86	3.00	45.57
362.86	3.00	45.61
365.86	3.00	45.65
368.86	3.00	45.67
371.85	3.00	45.66
374.85	3.00	45.62
377.85	3.00	45.63
380.85	3.00	45.69
383.85	3.00	45.64
386.85	3.00	45.63
389.85	3.00	45.65
392.85	3.00	45.59
395.85	3.00	45.59
398.84	3.00	45.60
401.84	2.99	45.58
404.83	3.00	45.58
407.83	3.00	45.62
410.83	3.00	45.61
413.83	3.00	45.61
416.83	3.00	45.67
419.83	2.99	45.66
422.82	3.00	45.69
425.82	3.00	45.71
428.81	3.00	45.72
431.81	3.00	45.70
434.81	3.00	45.72
437.81	3.00	45.74
440.81	3.00	45.74
443.81	3.00	45.70
446.81	3.00	45.65
449.81	3.00	45.73
452.81	3.00	45.81
455.80	3.00	45.77
458.80	3.00	45.74
461.80	3.00	45.68
464.80	3.00	45.62
467.80	3.00	45.34
470.80	3.00	45.47
473.80	3.00	45.74
476.80	3.00	45.80
479.79	3.00	45.70
482.79	3.00	45.68
485.79	3.00	45.63
488.79	3.00	45.57
491.79	3.00	45.54
494.79	3.00	45.60
497.78	3.00	45.60
500.78	3.00	45.60
503.78	3.00	45.57
506.78	3.00	45.54
509.78	3.00	45.59
512.78	3.00	45.56
515.77	3.00	45.55
518.77	3.00	45.54
521.77	3.00	45.62
524.77	3.00	45.63
527.77	3.00	45.66
530.77	3.00	45.70
533.77		45.70

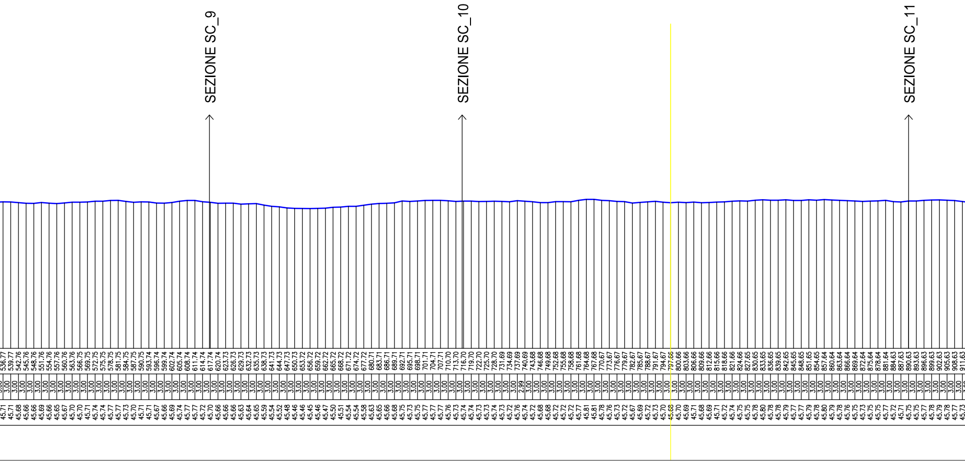
SEZIONE SC_9
SEZIONE SC_10
SEZIONE SC_11
536.77 539.77 542.76 545.76 548.76 551.76 554.76 557.76 560.76 563.76 566.75 569.75 572.75 575.75 578.75 581.75 584.75 587.75 590.75 593.74 596.74 599.74 602.74 605.74 608.74 611.74 614.74 617.74 620.74 623.73 626.73 629.73 632.73 635.73 638.73 641.73 644.73 647.73 650.73 653.72 656.72 659.72 662.72 665.72 668.72 671.72 674.72 677.72 680.71 683.71 686.71 689.71 692.71 695.71 698.71 701.71 704.71 707.71 710.70 713.70 716.70 719.70 722.70 725.70 728.70 731.69 734.69 737.69 740.69 743.68 746.68 749.68 752.68 755.68 758.68 761.68 764.68 767.68 770.67 773.67 776.67 779.67 782.67 785.67 788.67 791.67 794.67 797.66 800.66 803.66 806.66 809.66 812.66 815.66 818.66 821.66 824.66 827.65 830.65 833.65 836.65 839.65 842.65 845.65 848.65 851.65 854.65 857.64 860.64 863.64 866.64 869.64 872.64 875.64 878.64 881.64 884.63 887.63 890.63 893.63 896.63 899.63 902.63 905.63 908.63 911.63
3.00 3.00 3.00 3.00 3.00 3.00 3.00 3.00 3.00 3.00 3.00 3.00 3.00 3.00 3.00 3.00 3.00 3.00 3.00 3.00 3.00 3.00 3.00 3.00 3.00 3.00 3.00 3.00 3.00 3.00 3.00 3.00 3.00 3.00 3.00 3.00 3.00 3.00 3.00 3.00 3.00 3.00 3.00 3.00 3.00 3.00 3.00 3.00 3.00 3.00 3.00 3.00 3.00 3.00 3.00 3.00 3.00 3.00 3.00 3.00 3.00 3.00 3.00 3.00 3.00 3.00 3.00 2.99 3.00 3.00 3.00 3.00 3.00 3.00 3.00 3.00 3.00 3.00 3.00 3.00 3.00 3.00 3.00 3.00 3.00 3.00 3.00 3.00 3.00 3.00 3.00 3.00 3.00 3.00 3.00 3.00 3.00 3.00 3.00 3.00 3.00 3.00 3.00 3.00 3.00 3.00 3.00 3.00 3.00 3.00 3.00 3.00 3.00 3.00 3.00 3.00 3.00 3.00 3.00 3.00 3.00 3.00 3.00 3.00 3.00
45.71 45.71 45.68 45.66 45.66 45.69 45.66 45.65 45.67 45.70 45.70 45.71 45.74 45.74 45.77 45.77 45.73 45.70 45.71 45.71 45.67 45.66 45.69 45.74 45.77 45.77 45.72 45.70 45.66 45.66 45.66 45.63 45.64 45.65 45.59 45.54 45.52 45.48 45.46 45.46 45.45 45.46 45.47 45.50 45.51 45.54 45.54 45.58 45.63 45.65 45.66 45.68 45.75 45.73 45.75 45.77 45.77 45.77 45.76 45.73 45.74 45.74 45.73 45.73 45.74 45.73 45.72 45.76 45.74 45.72 45.68 45.68 45.72 45.72 45.72 45.77 45.81 45.81 45.78 45.76 45.73 45.72 45.67 45.69 45.72 45.73 45.70 45.68 45.70 45.69 45.71 45.68 45.69 45.71 45.72 45.74 45.75 45.75 45.78 45.80 45.78 45.78 45.79 45.77 45.77 45.79 45.78 45.80 45.79 45.78 45.76 45.75 45.73 45.75 45.75 45.77 45.72 45.71 45.75 45.75 45.77 45.78 45.79 45.78 45.77 45.73

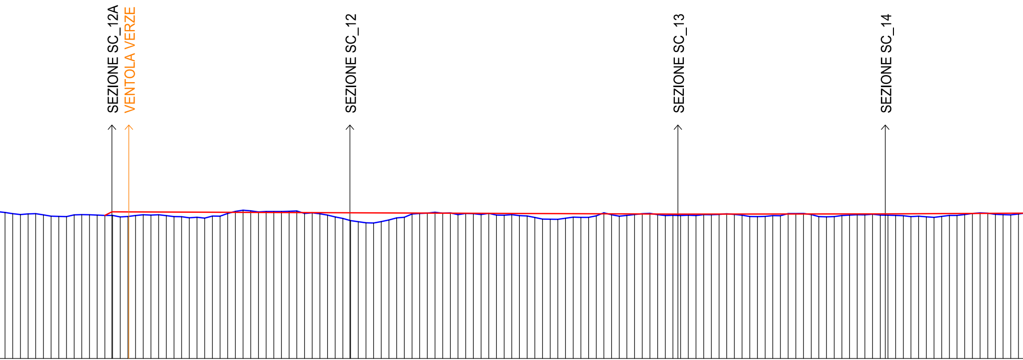
SEZIONE SC_12A
VENTOLA VERZE
SEZIONE SC_12
SEZIONE SC_13
SEZIONE SC_14

	3.00	
914.62	3.00	45.69
917.62	3.00	45.65
920.62	3.00	45.61
923.62	3.00	45.64
926.62	3.00	45.65
929.62	3.00	45.60
932.62	3.00	45.55
935.62	3.00	45.54
938.62	3.00	45.53
941.62	3.00	45.60
944.61	3.00	45.61
947.61	3.00	45.60
950.61	3.00	45.59
953.61	3.00	45.58
956.61	3.00	45.58
959.61	3.00	45.52
962.61	3.00	45.54
965.61	3.00	45.58
968.61	3.00	45.60
971.60	3.00	45.59
974.60	3.00	45.60
977.60	3.00	45.57
980.60	3.00	45.53
983.60	3.00	45.53
986.60	3.00	45.49
989.60	3.00	45.51
992.60	3.00	45.48
995.59	3.00	45.55
998.59	3.00	45.55
1001.59	3.00	45.65
1004.59	3.00	45.73
1007.59	3.00	45.78
1010.59	3.00	45.76
1013.59	3.00	45.71
1016.59	3.00	45.73
1019.59	3.00	45.73
1022.58	3.00	45.73
1025.58	3.00	45.74
1028.58	3.00	45.75
1031.58	3.00	45.66
1034.58	3.00	45.68
1037.58	3.00	45.64
1040.58	3.00	45.59
1043.58	3.00	45.52
1046.58	3.00	45.46
1049.58	3.00	45.38
1052.57	3.00	45.33
1055.57	3.00	45.29
1058.57	3.00	45.28
1061.57	3.00	45.34
1064.57	3.00	45.40
1067.57	3.00	45.48
1070.57	3.00	45.51
1073.57	3.00	45.64
1076.56	3.00	45.65
1079.56	3.00	45.67
1082.56	3.00	45.70
1085.56	3.00	45.66
1088.56	2.99	45.68
1091.55	3.00	45.61
1094.55	3.00	45.66
1097.55	3.00	45.64
1100.55	3.00	45.61
1103.55	3.00	45.66
1106.54	3.00	45.59
1109.54	3.00	45.59
1112.54	3.00	45.61
1115.54	3.00	45.57
1118.54	3.00	45.56
1121.54	3.00	45.50
1124.54	3.00	45.44
1127.53	3.00	45.43
1130.53	3.00	45.43
1133.53	3.00	45.47
1136.53	3.00	45.51
1139.53	3.00	45.50
1142.53	3.00	45.50
1145.53	3.00	45.56
1148.53	3.00	45.68
1151.53	2.98	45.60
1154.50	3.00	45.55
1157.50	3.00	45.58
1160.50	3.00	45.61
1163.50	3.00	45.65
1166.50	3.00	45.66
1169.50	3.00	45.61
1172.50	3.00	45.57
1175.50	3.00	45.58
1178.49	3.00	45.58
1181.49	3.00	45.59
1184.49	3.00	45.58
1187.49	3.00	45.61
1190.49	3.00	45.60
1193.49	3.00	45.62
1196.49	3.00	45.64
1199.49	3.00	45.62
1202.49	3.00	45.59
1205.49	3.00	45.54
1208.49	3.00	45.53
1211.48	3.00	45.54
1214.48	3.00	45.57
1217.48	3.00	45.57
1220.48	3.00	45.65
1223.48	3.00	45.65
1226.48	3.00	45.65
1229.48	2.99	45.61
1232.47	3.00	45.53
1235.47	3.00	45.53
1238.47	3.00	45.53
1241.47	3.00	45.57
1244.46	3.00	45.59
1247.46	3.00	45.60
1250.46	3.00	45.60
1253.46	3.00	45.63
1256.46	3.00	45.59
1259.46	3.00	45.59
1262.46	3.00	45.58
1265.46	3.00	45.57
1268.46	3.00	45.53
1271.46	3.00	45.55
1274.45	3.00	45.52
1277.45	3.00	45.50
1280.45	3.00	45.54
1283.45	3.00	45.58
1286.45	3.00	45.58
1289.45	3.00	45.61
1292.45	3.00	45.66
1295.45	3.00	45.68
1298.45	2.99	45.66
1301.44	3.00	45.62
1304.44	3.00	45.61
1307.43	3.00	45.60
1310.43	3.00	45.63

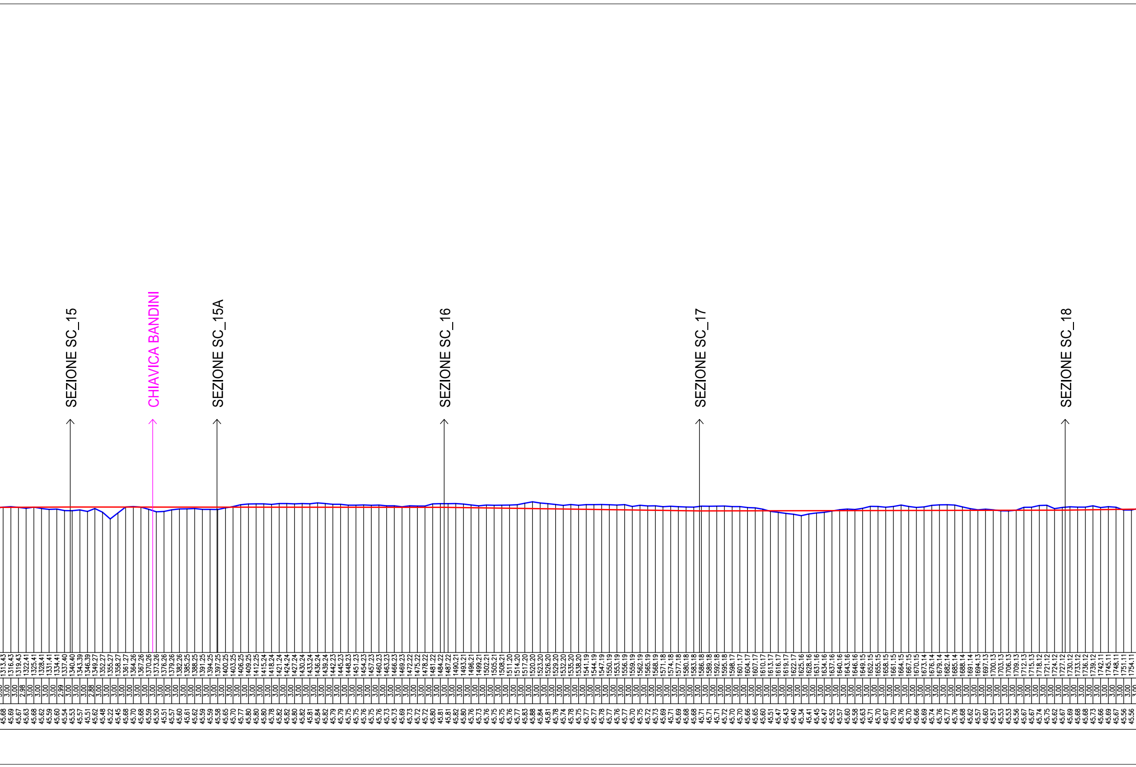

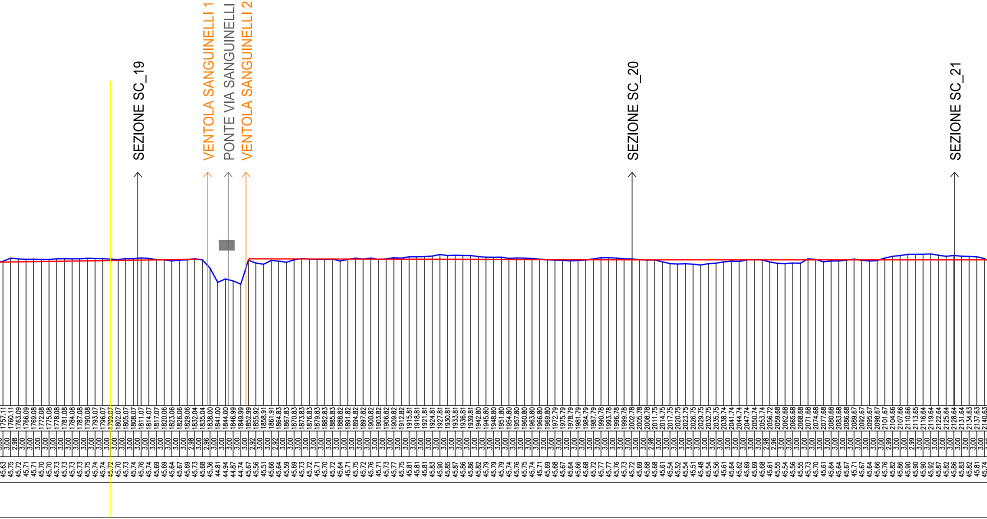

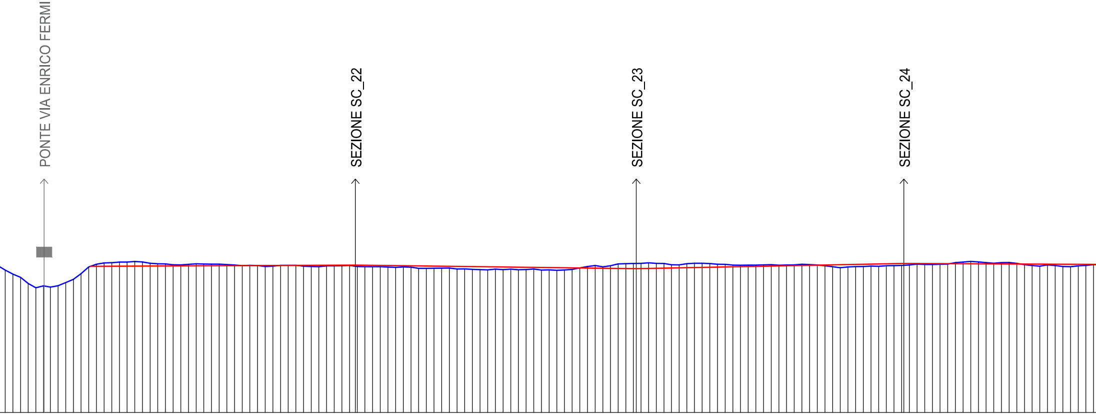
PONTE VIA ENRICO FERMI
SEZIONE SC_22
SEZIONE SC_23
SEZIONE SC_24

2143.63	3.00	45.55
2146.63	3.00	45.40
2149.63	3.00	45.27
2152.62	3.00	45.03
2155.62	3.00	44.86
2158.62	2.99	44.94
2161.29	2.67	44.89
2164.29	3.00	44.94
2167.28	3.00	45.07
2170.28	3.00	45.20
2173.28	3.00	45.42
2176.28	3.00	45.68
2179.28	3.00	45.78
2182.28	3.00	45.83
2185.28	3.00	45.84
2188.28	3.00	45.86
2191.27	2.99	45.87
2194.26	3.00	45.89
2197.25	2.99	45.87
2200.25	3.00	45.82
2203.25	3.00	45.80
2206.25	3.00	45.80
2209.25	3.00	45.76
2212.25	3.00	45.76
2215.25	3.00	45.78
2218.25	3.00	45.80
2221.25	3.00	45.79
2224.25	3.00	45.79
2227.24	3.00	45.79
2230.24	3.00	45.77
2233.24	3.00	45.75
2236.24	3.00	45.73
2239.24	3.00	45.74
2242.24	3.00	45.73
2245.24	3.00	45.69
2248.24	3.00	45.71
2251.24	3.00	45.74
2254.22	2.98	45.74
2257.22	3.00	45.74
2260.22	3.00	45.71
2263.21	2.99	45.69
2266.21	3.00	45.69
2269.21	3.00	45.72
2272.20	3.00	45.72
2275.20	3.00	45.72
2278.20	3.00	45.74
2281.20	3.00	45.69
2284.20	3.00	45.69
2287.20	3.00	45.68
2290.20	3.00	45.68
2293.19	3.00	45.67
2296.19	3.00	45.66
2299.19	3.00	45.68
2302.19	3.00	45.67
2305.19	3.00	45.62
2308.19	3.00	45.62
2311.19	3.00	45.63
2314.19	3.00	45.63
2317.19	3.00	45.63
2320.19	3.00	45.60
2323.19	3.00	45.60
2326.18	3.00	45.58
2329.18	3.00	45.57
2332.18	3.00	45.56
2335.18	3.00	45.59
2338.18	3.00	45.57
2341.18	3.00	45.59
2344.18	3.00	45.57
2347.18	3.00	45.57
2350.18	3.00	45.60
2353.17	3.00	45.55
2356.17	3.00	45.56
2359.17	3.00	45.55
2362.17	3.00	45.56
2365.17	3.00	45.58
2368.17	3.00	45.64
2371.17	3.00	45.69
2374.17	3.00	45.73
2377.17	3.00	45.68
2380.16	2.99	45.72
2383.15	3.00	45.80
2386.15	3.00	45.80
2389.09	2.93	45.81
2392.09	3.00	45.81
2395.04	2.96	45.84
2398.04	3.00	45.82
2401.04	3.00	45.81
2403.98	2.94	45.76
2406.98	3.00	45.76
2409.98	3.00	45.81
2412.97	2.99	45.82
2415.97	3.00	45.82
2418.97	3.00	45.81
2421.97	3.00	45.78
2424.97	3.00	45.78
2427.97	3.00	45.75
2430.96	3.00	45.75
2433.96	3.00	45.75
2436.96	3.00	45.75
2439.96	3.00	45.76
2442.96	3.00	45.77
2445.96	3.00	45.74
2448.96	3.00	45.75
2451.96	3.00	45.76
2454.96	3.00	45.78
2457.96	3.00	45.77
2460.95	3.00	45.75
2463.95	3.00	45.72
2466.95	3.00	45.69
2469.95	3.00	45.64
2472.95	3.00	45.68
2475.95	3.00	45.69
2478.95	3.00	45.69
2481.95	3.00	45.71
2484.95	3.00	45.70
2487.95	3.00	45.72
2490.94	3.00	45.73
2493.94	3.00	45.73
2496.94	3.00	45.75
2499.94	3.00	45.79
2502.94	3.00	45.77
2505.94	3.00	45.77
2508.94	3.00	45.78
2511.94	3.00	45.79
2514.94	3.00	45.84
2517.93	3.00	45.87
2520.93	3.00	45.89
2523.93	3.00	45.87
2526.93	3.00	45.85
2529.93	3.00	45.82
2532.93	3.00	45.84
2535.93	3.00	45.85
2538.93	3.00	45.81
2541.93	3.00	45.76
2544.93	3.00	45.73
2547.92	3.00	45.71
2550.92	3.00	45.76
2553.92	3.00	45.73
2556.92	3.00	45.69
2559.92	3.00	45.69
2562.92	3.00	45.72
2565.92	3.00	45.73
2568.92	3.00	45.77

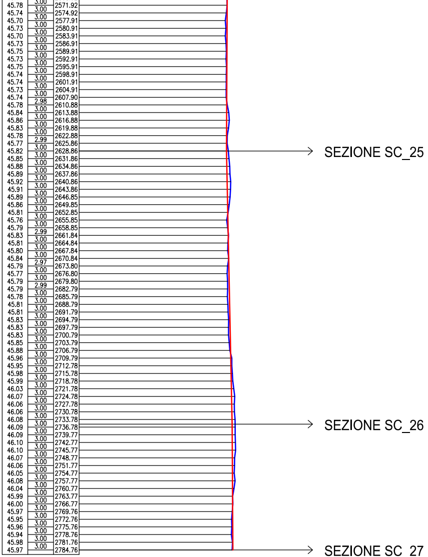
SEZIONE SC_25
SEZIONE SC_26
SEZIONE SC_27

45.78	3.00	2571.92
45.74	3.00	2574.92
45.70	3.00	2577.91
45.73	3.00	2580.91
45.70	3.00	2583.91
45.73	3.00	2586.91
45.75	3.00	2589.91
45.73	3.00	2592.91
45.75	3.00	2595.91
45.74	3.00	2598.91
45.74	3.00	2601.91
45.73	3.00	2604.91
45.74	3.00	2607.90
45.78	2.98	2610.88
45.84	3.00	2613.88
45.86	3.00	2616.88
45.83	3.00	2619.88
45.78	3.00	2622.88
45.77	2.99	2625.86
45.82	3.00	2628.86
45.85	3.00	2631.86
45.88	3.00	2634.86
45.89	3.00	2637.86
45.92	3.00	2640.86
45.91	3.00	2643.86
45.89	3.00	2646.85
45.86	3.00	2649.85
45.81	3.00	2652.85
45.76	3.00	2655.85
45.79	3.00	2658.85
45.83	2.99	2661.84
45.81	3.00	2664.84
45.80	3.00	2667.84
45.84	3.00	2670.84
45.79	2.97	2673.80
45.77	3.00	2676.80
45.79	3.00	2679.80
45.79	2.99	2682.79
45.78	3.00	2685.79
45.81	3.00	2688.79
45.81	3.00	2691.79
45.83	3.00	2694.79
45.83	3.00	2697.79
45.83	3.00	2700.79
45.85	3.00	2703.79
45.88	3.00	2706.79
45.96	3.00	2709.79
45.95	3.00	2712.78
45.98	3.00	2715.78
45.99	3.00	2718.78
46.03	3.00	2721.78
46.07	3.00	2724.78
46.06	3.00	2727.78
46.06	3.00	2730.78
46.08	3.00	2733.78
46.09	3.00	2736.78
46.09	3.00	2739.77
46.10	3.00	2742.77
46.10	3.00	2745.77
46.07	3.00	2748.77
46.06	3.00	2751.77
46.05	3.00	2754.77
46.08	3.00	2757.77
46.04	3.00	2760.77
45.99	3.00	2763.77
46.00	3.00	2766.77
45.97	3.00	2769.76
45.95	3.00	2772.76
45.96	3.00	2775.76
45.94	3.00	2778.76
45.98	3.00	2781.76
45.97	3.00	2784.76