AIPo
Agenzia Interregionale per il fiume Po

UFFICIO OPERATIVO DI PIACENZA
Via Santa Franca, 38 – 29121 Piacenza

(PC–E–820)–LAVORI DI ADEGUAMENTO DELLA SAGOMA ARGINALE IN DESTRA E SINISTRA IDRAULICA DEI COLATORI SCOVALASINO E FONTANA NEI COMUNI DI CAORSO, MONTICELLI D'ONGINA, SAN PIETRO IN CERRO E VILLANOVA SULL'ARDA

PROGETTO ESECUTIVO

Importo Progetto : € 730.000,00

PROFILO LONGITUDINALE SCOVALASINO

-ARG. IN DESTRA IDRAULICA

SCALA: 1:100–1000

ELAB. N.
PL_04.2

PROGETTISTA COORDINATORE:
Geom. Giovanni Palombo

PROGETTISTA
Ing. Paolo Grossi

COLLABORATORI:
Dott. Federico Mancano
Ing. Francesco Vommaro
geom. Carlo Romano

IL RESPONSABILE UNICO DEL PROGETTO:
Ing. Stefano Baldini

PROG._N.	DATA	REV.	DESCRIZIONE MODIFICA	REDATTO	CONTR.	APPR.
695	09.06.2025					

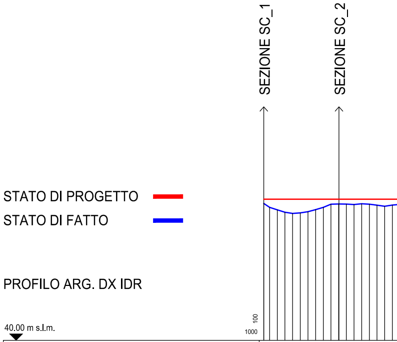

DISTANZE PROGRESSIVE [m]	0.00	2.26	5.26	8.25	11.25	14.25	17.25	20.25	23.25	26.25	29.25	32.25	35.25	38.24	41.24	44.24	47.24	50.24
DISTANZE PARZIALI [m]		2.26	3.00	3.00	3.00	3.00	3.00	3.00	3.00	3.00	3.00	3.00	3.00	3.00	3.00	3.00	3.00	3.00
QUOTE [m s.l.m.]	45.34	45.18	45.09	44.99	44.95	44.97	45.02	45.09	45.19	45.30	45.31	45.31	45.30	45.32	45.30	45.27	45.23	45.27

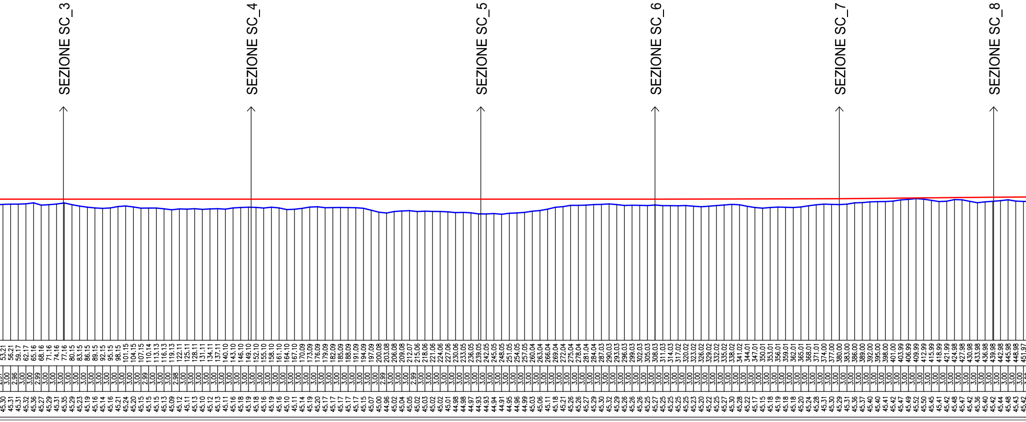
SEZIONE SC_3
SEZIONE SC_4
SEZIONE SC_5
SEZIONE SC_6
SEZIONE SC_7
SEZIONE SC_8

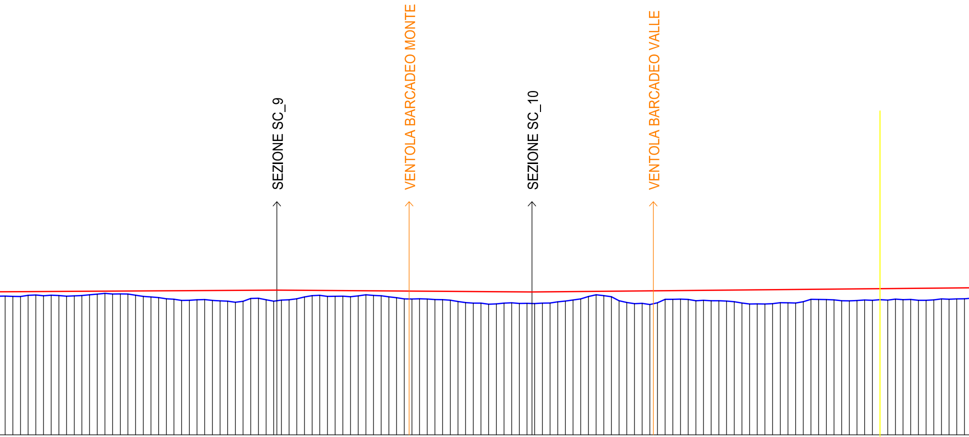
SEZIONE SC_9
VENTOLA BARCADEO MONTE
SEZIONE SC_10
VENTOLA BARCADEO VALLE

454.97	3.00	45.42
457.97	3.00	45.41
460.97	3.00	45.40
463.97	3.00	45.45
466.97	3.00	45.46
469.97	3.00	45.43
472.97	3.00	45.45
475.97	3.00	45.44
478.97	3.00	45.41
481.96	3.00	45.43
484.96	3.00	45.44
487.96	3.00	45.47
490.96	3.00	45.49
493.96	3.00	45.52
496.96	3.00	45.50
499.96	3.00	45.50
502.96	3.00	45.50
505.96	3.00	45.45
508.95	3.00	45.40
511.95	3.00	45.38
514.95	3.00	45.36
517.95	3.00	45.31
520.95	3.00	45.29
523.95	3.00	45.25
526.95	3.00	45.25
529.95	3.00	45.27
532.95	3.00	45.28
535.95	3.00	45.25
538.94	3.00	45.23
541.94	3.00	45.22
544.94	3.00	45.17
547.94	3.00	45.21
550.94	3.00	45.32
553.94	3.00	45.33
556.94	3.00	45.27
559.94	3.00	45.22
562.94	3.00	45.26
565.93	3.00	45.27
568.93	3.00	45.31
571.93	3.00	45.38
574.93	3.00	45.43
577.93	3.00	45.45
580.93	3.00	45.41
583.93	3.00	45.41
586.93	3.00	45.41
589.93	3.00	45.39
592.93	3.00	45.43
595.92	3.00	45.47
598.92	3.00	45.44
601.92	3.00	45.43
604.92	3.00	45.39
607.92	3.00	45.35
610.92	3.00	45.31
613.92	3.00	45.30
616.92	3.00	45.31
619.92	3.00	45.30
622.92	3.00	45.28
625.91	3.00	45.28
628.91	3.00	45.26
631.91	3.00	45.21
634.91	3.00	45.17
637.91	3.00	45.14
640.91	3.00	45.14
643.91	3.00	45.10
646.91	3.00	45.11
649.91	3.00	45.14
652.90	3.00	45.16
655.90	3.00	45.13
658.90	3.00	45.13
661.90	3.00	45.13
664.90	3.00	45.14
667.90	3.00	45.15
670.90	3.00	45.19
673.90	3.00	45.22
676.90	3.00	45.26
679.89	3.00	45.31
682.89	3.00	45.40
685.89	3.00	45.47
688.89	3.00	45.43
691.89	3.00	45.39
694.89	3.00	45.23
697.89	3.00	45.17
700.88	3.00	45.12
703.88	3.00	45.13
706.88	3.00	45.09
709.88	3.00	45.15
712.88	3.00	45.29
715.88	3.00	45.29
718.88	3.00	45.30
721.88	3.00	45.28
724.87	3.00	45.24
727.87	3.00	45.25
730.87	3.00	45.24
733.87	3.00	45.24
736.87	3.00	45.22
739.87	3.00	45.20
742.87	3.00	45.15
745.87	3.00	45.11
748.87	3.00	45.11
751.86	3.00	45.11
754.86	3.00	45.12
757.86	3.00	45.16
760.86	3.00	45.16
763.86	3.00	45.15
766.86	3.00	45.20
769.86	3.00	45.29
772.86	3.00	45.29
775.86	3.00	45.28
778.85	3.00	45.27
781.85	3.00	45.24
784.85	3.00	45.23
787.85	3.00	45.24
790.85	3.00	45.26
793.85	3.00	45.25
796.85	3.00	45.28
799.85	3.00	45.26
802.85	3.00	45.30
805.85	3.00	45.28
808.84	3.00	45.29
811.84	3.00	45.25
814.84	3.00	45.25
817.84	3.00	45.27
820.84	3.00	45.31
823.84	3.00	45.29
826.84	3.00	45.31
829.84	3.00	45.31

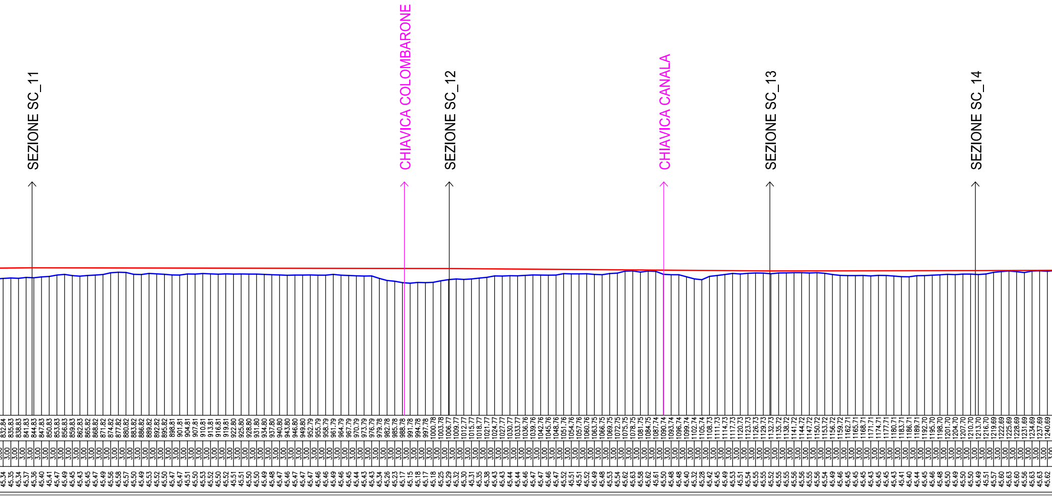

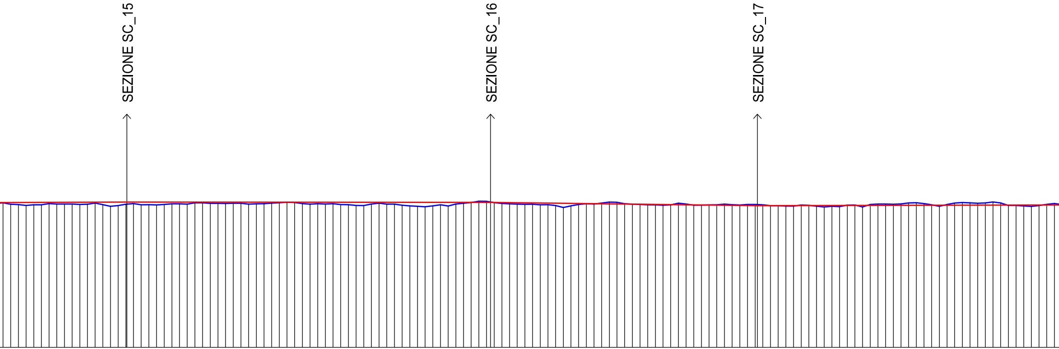

1243.68	3.00	45.64
1246.68	3.00	45.59
1249.68	3.00	45.57
1252.68	3.00	45.54
1255.68	3.00	45.57
1258.68	3.00	45.57
1261.68	3.00	45.61
1264.67	3.00	45.60
1267.67	3.00	45.59
1270.67	3.00	45.60
1273.67	3.00	45.58
1276.67	3.00	45.59
1279.67	3.00	45.63
1282.67	3.00	45.57
1285.67	3.00	45.51
1288.66	3.00	45.54
1291.66	3.00	45.59
1294.66	3.00	45.61
1297.66	3.00	45.57
1300.66	3.00	45.57
1303.66	3.00	45.56
1306.66	3.00	45.58
1309.66	3.00	45.60
1312.66	3.00	45.60
1315.65	3.00	45.59
1318.65	3.00	45.64
1321.65	3.00	45.64
1324.65	3.00	45.62
1327.65	3.00	45.62
1330.65	3.00	45.62
1333.65	3.00	45.63
1336.65	3.00	45.63
1339.65	3.00	45.59
1342.64	3.00	45.60
1345.64	3.00	45.61
1348.64	3.00	45.63
1351.64	3.00	45.64
1354.64	3.00	45.66
1357.64	3.00	45.66
1360.64	3.00	45.61
1363.64	3.00	45.59
1366.64	3.00	45.61
1369.64	3.00	45.60
1372.63	3.00	45.61
1375.63	3.00	45.57
1378.63	3.00	45.57
1381.63	3.00	45.54
1384.63	3.00	45.54
1387.63	3.00	45.59
1390.63	3.00	45.63
1393.63	3.00	45.59
1396.63	3.00	45.59
1399.63	3.00	45.55
1402.62	3.00	45.52
1405.62	3.00	45.51
1408.62	3.00	45.49
1411.62	3.00	45.52
1414.62	3.00	45.56
1417.62	3.00	45.52
1420.62	3.00	45.60
1423.62	3.00	45.62
1426.62	3.00	45.65
1429.62	3.00	45.70
1432.61	3.00	45.70
1435.61	3.00	45.65
1438.61	3.00	45.61
1441.61	3.00	45.60
1444.61	3.00	45.59
1447.61	3.00	45.58
1450.61	3.00	45.59
1453.61	3.00	45.56
1456.61	3.00	45.57
1459.60	3.00	45.53
1462.60	3.00	45.46
1465.60	3.00	45.52
1468.60	3.00	45.58
1471.60	3.00	45.61
1474.60	3.00	45.60
1477.60	3.00	45.63
1480.59	3.00	45.67
1483.59	3.00	45.66
1486.59	3.00	45.61
1489.59	3.00	45.59
1492.59	3.00	45.58
1495.59	3.00	45.57
1498.59	3.00	45.56
1501.59	3.00	45.55
1504.59	3.00	45.56
1507.58	3.00	45.63
1510.58	3.00	45.60
1513.58	3.00	45.55
1516.58	3.00	45.55
1519.58	3.00	45.56
1522.58	3.00	45.56
1525.58	3.00	45.59
1528.58	3.00	45.57
1531.58	3.00	45.56
1534.58	3.00	45.58
1537.57	3.00	45.58
1540.57	3.00	45.57
1543.57	3.00	45.53
1546.57	3.00	45.53
1549.57	3.00	45.51
1552.57	3.00	45.51
1555.57	3.00	45.55
1558.57	3.00	45.54
1561.57	3.00	45.51
1564.56	3.00	45.48
1567.56	3.00	45.50
1570.56	3.00	45.50
1573.56	3.00	45.55
1576.56	3.00	45.56
1579.56	3.00	45.48
1582.56	3.00	45.58
1585.56	3.00	45.59
1588.56	3.00	45.59
1591.55	3.00	45.59
1594.55	3.00	45.60
1597.55	3.00	45.64
1600.55	3.00	45.64
1603.55	3.00	45.61
1606.55	3.00	45.56
1609.55	3.00	45.51
1612.55	3.00	45.58
1615.54	3.00	45.63
1618.54	3.00	45.66
1621.54	3.00	45.64
1624.53	2.98	45.62
1627.53	3.00	45.64
1630.52	3.00	45.67
1633.52	3.00	45.64
1636.52	3.00	45.54
1639.52	3.00	45.54
1642.52	3.00	45.52
1645.52	3.00	45.50
1648.52	3.00	45.53
1651.52	3.00	45.58
1654.51	3.00	45.62

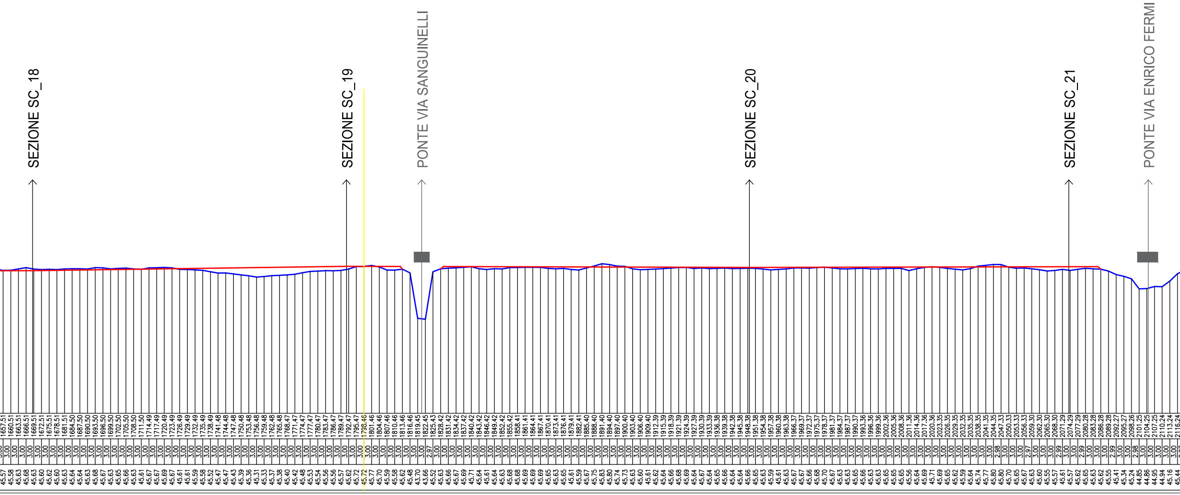

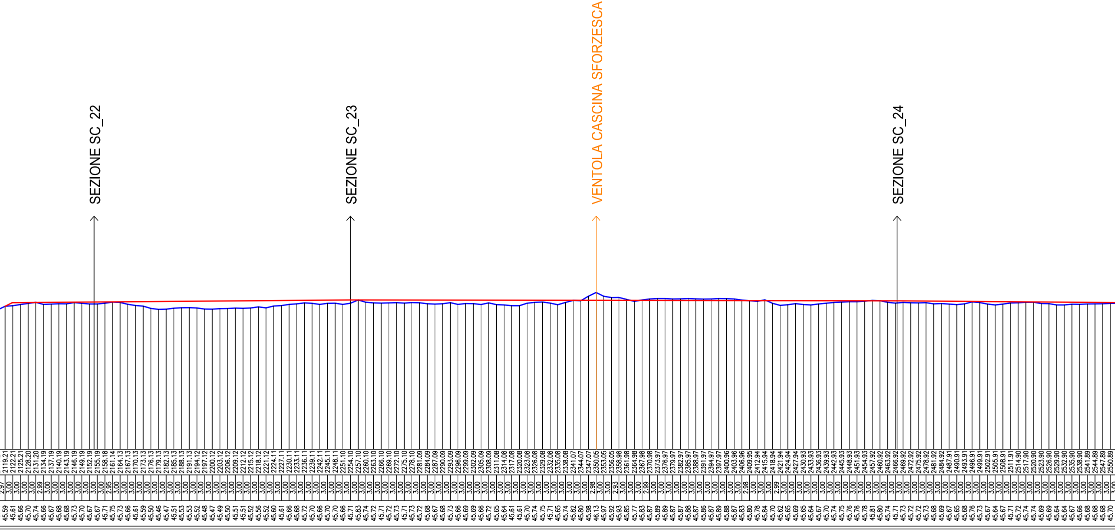
SEZIONE SC_22
SEZIONE SC_23
VENTOLA CASCINA SFORZESCA
SEZIONE SC_24
2119.21
2122.21
2125.21
2128.20
2131.20
2134.19
2137.19
2140.19
2143.19
2146.19
2149.19
2152.19
2155.19
2158.18
2161.14
2164.13
2167.13
2170.13
2173.13
2176.13
2179.13
2182.13
2185.13
2188.13
2191.13
2194.12
2197.12
2200.12
2203.12
2206.12
2209.12
2212.12
2215.12
2218.12
2221.12
2224.11
2227.11
2230.11
2233.11
2236.11
2239.11
2242.11
2245.11
2248.11
2251.10
2254.10
2257.10
2260.10
2263.10
2266.10
2269.10
2272.10
2275.10
2278.10
2281.09
2284.09
2287.09
2290.09
2293.09
2296.09
2299.09
2302.09
2305.09
2308.09
2311.08
2314.08
2317.08
2320.08
2323.08
2326.08
2329.08
2332.08
2335.08
2338.08
2341.07
2344.07
2347.07
2350.05
2353.05
2356.05
2358.98
2361.98
2364.98
2367.98
2370.98
2373.97
2376.97
2379.97
2382.97
2385.97
2388.97
2391.97
2394.97
2397.97
2400.96
2403.96
2406.96
2409.95
2412.94
2415.94
2418.94
2421.94
2424.94
2427.94
2430.93
2433.93
2436.93
2439.93
2442.93
2445.93
2448.93
2451.93
2454.93
2457.92
2460.92
2463.92
2466.92
2469.92
2472.92
2475.92
2478.92
2481.92
2484.92
2487.91
2490.91
2493.91
2496.91
2499.91
2502.91
2505.91
2508.91
2511.91
2514.90
2517.90
2520.90
2523.90
2526.90
2529.90
2532.90
2535.90
2538.90
2541.89
2544.89
2547.89
2550.89
45.59
45.61
45.66
45.70
45.74
45.66
45.67
45.68
45.68
45.73
45.70
45.67
45.67
45.71
45.75
45.73
45.66
45.61
45.59
45.50
45.46
45.47
45.51
45.53
45.53
45.52
45.48
45.47
45.49
45.50
45.51
45.51
45.52
45.56
45.52
45.60
45.61
45.66
45.68
45.72
45.70
45.66
45.70
45.70
45.66
45.71
45.83
45.74
45.72
45.71
45.72
45.73
45.71
45.73
45.72
45.68
45.67
45.68
45.73
45.66
45.69
45.69
45.66
45.72
45.65
45.64
45.61
45.61
45.70
45.74
45.75
45.71
45.65
45.74
45.82
45.80
45.98
46.13
45.97
45.92
45.93
45.85
45.77
45.83
45.87
45.89
45.89
45.87
45.88
45.87
45.86
45.89
45.88
45.87
45.83
45.80
45.78
45.84
45.70
45.62
45.65
45.69
45.65
45.64
45.67
45.70
45.74
45.75
45.76
45.78
45.81
45.80
45.74
45.71
45.73
45.72
45.73
45.68
45.69
45.67
45.65
45.68
45.76
45.73
45.67
45.64
45.67
45.71
45.72
45.74
45.74
45.69
45.69
45.64
45.64
45.67
45.66
45.68
45.68
45.70

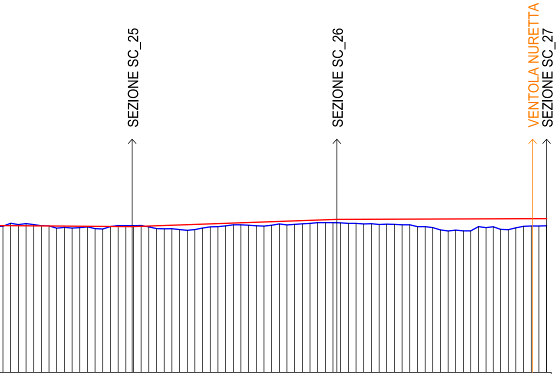
SEZIONE SC_25
SEZIONE SC_26
VENTOLA NURETTA
SEZIONE SC_27

2553.89	3.00	45.71
2556.89	3.00	45.82
2559.89	3.00	45.77
2562.89	3.00	45.80
2565.89	3.00	45.77
2568.89	3.00	45.72
2571.88	3.00	45.72
2574.88	3.00	45.63
2577.88	3.00	45.66
2580.88	3.00	45.63
2583.88	3.00	45.65
2586.88	3.00	45.68
2589.88	3.00	45.61
2592.88	3.00	45.59
2595.87	3.00	45.69
2598.87	3.00	45.73
2601.87	3.00	45.73
2604.87	3.00	45.73
2607.87	3.00	45.74
2610.87	3.00	45.68
2613.87	3.00	45.61
2616.87	3.00	45.60
2619.87	3.00	45.61
2622.87	3.00	45.57
2625.86	3.00	45.55
2628.86	3.00	45.57
2631.86	3.00	45.63
2634.86	3.00	45.68
2637.86	3.00	45.69
2640.86	3.00	45.72
2643.86	3.00	45.76
2646.86	3.00	45.76
2649.86	3.00	45.75
2652.86	3.00	45.72
2655.85	3.00	45.71
2658.85	3.00	45.74
2661.85	3.00	45.80
2664.85	3.00	45.76
2667.85	3.00	45.77
2670.85	3.00	45.80
2673.85	3.00	45.81
2676.85	3.00	45.85
2679.84	3.00	45.84
2682.84	3.00	45.84
2685.84	3.00	45.84
2688.84	3.00	45.81
2691.84	3.00	45.82
2694.84	3.00	45.80
2697.84	3.00	45.80
2700.84	3.00	45.77
2703.83	3.00	45.79
2706.83	3.00	45.78
2709.83	3.00	45.76
2712.83	3.00	45.76
2715.83	3.00	45.69
2718.83	3.00	45.69
2721.83	3.00	45.65
2724.82	3.00	45.56
2727.82	2.96	45.52
2730.79	3.00	45.55
2733.79	2.90	45.52
2736.69	3.00	45.52
2739.69	2.96	45.69
2742.64	2.80	45.65
2745.44	2.86	45.68
2748.30	3.00	45.58
2751.30	3.00	45.57
2754.30	3.00	45.64
2757.30	3.00	45.70
2760.30	3.00	45.71
2763.30	3.00	45.71
2766.30		45.72