AIPo
Agenzia Interregionale per il fiume Po

UFFICIO OPERATIVO DI PIACENZA
Via Santa Franca, 38 – 29121 Piacenza

(PC-E-820)-LAVORI DI ADEGUAMENTO DELLA SAGOMA ARGINALE IN DESTRA E SINISTRA IDRAULICA DEI COLATORI SCOVALASINO E FONTANA NEI COMUNI DI CAORSO, MONTICELLI D'ONGINA, SAN PIETRO IN CERRO E VILLANOVA SULL'ARDA

PROGETTO ESECUTIVO

Importo Progetto : € 730.000,00

SEZIONI TRASVERSALI SCOVALASINO

ELAB. N. **ST_05.1**

SCALA: 1:200

PROGETTISTA COORDINATORE:
Geom. Giovanni Palombo

COLLABORATORI:
Dott. Federico Mancano
Ing. Francesco Vommaro
geom. Carlo Romano

IL RESPONSABILE UNICO DEL PROGETTO:
Ing. Stefano Baldini

PROGETTISTA
Ing. Paolo Grossi

PROG._N.	DATA	REV.	DESCRIZIONE MODIFICA	REDATTO	CONTR.	APPR.
695	09.06.2025					

SCAVO
TAGLIO VEGETAZIONE E SCOTICO

SEZIONE SC_1

STATO DI FATTO + SCAVO
40.00 m s.l.m.

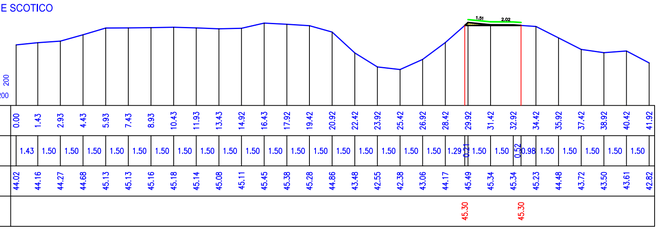

| | | | | |