

RO-E-1447 – LAVORI DI STRAORDINARIA MANUTENZIONE PER LA SISTEMAZIONE E RIPRISTINO DELLA DIFESA SPONDALE DELL'ARGINE IN FROLO IN SINISTRA FIUME PO FRA GLI STANTI 45-47 IN COMUNE DI BERGANTINO (RO).

IMPORTO: € 325.000,00

5. SEZIONI TRASVERSALI

scala 1: 200



IL PROGETTISTA:

Istr. Idr. Geom. Matteo Occhialini



IL RESPONSABILE DEL PROCEDIMENTO

Dott. Ing. Ettore Alberani




I COLLABORATORI:

Istr. Tec. Pol. Geom. Alessandro Ferrari



PERIZIA N. 1622

DATA 21.07.2025

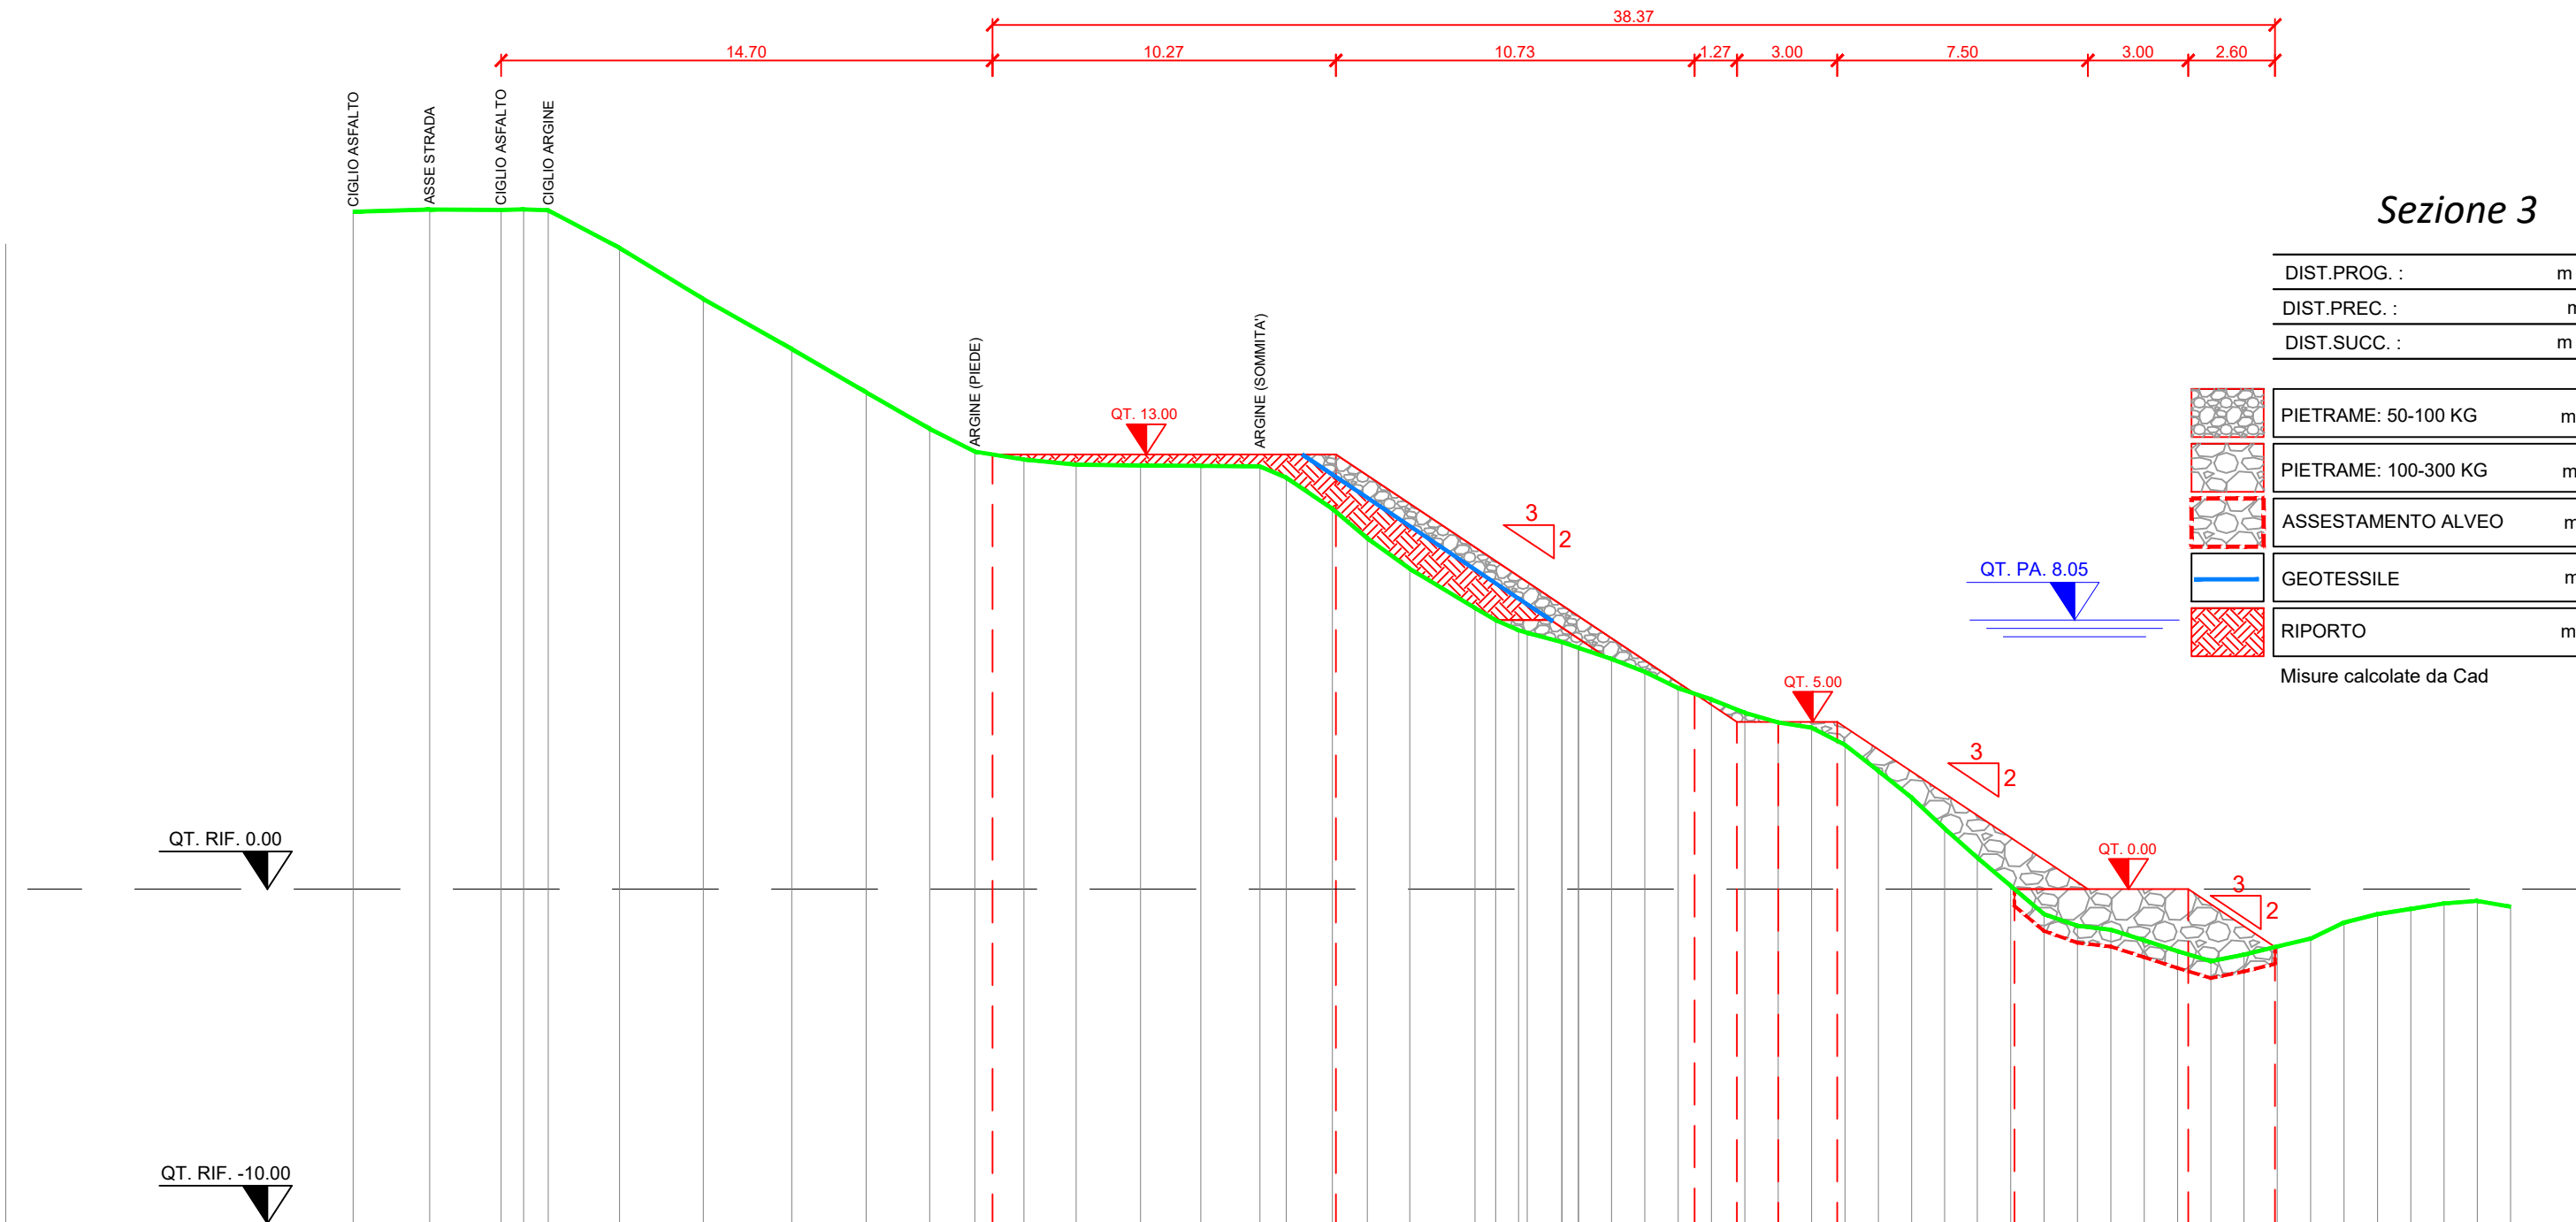

Sezione 3

DIST.PROG. :	m 28.00
DIST.PREC. :	m 6.00
DIST.SUCC. :	m 12.00

	PIETRAME: 50-100 KG	m² 8,05
	PIETRAME: 100-300 KG	m² 15,92
	ASSESTAMENTO ALVEO	m² 3,94
	GEOTESSILE	m 9,00
	RIPORTO	m² 10,72

Misure calcolate da Cad

QUOTE TERRENO	20.26	20.33	20.32	20.33	20.30	19.18	17.65	16.16	14.86	13.77	13.08	12.85	12.70	12.67	12.66	12.65	12.31	11.37	10.49	9.58		8.41	8.05	7.74	7.67	7.39	7.22	6.88	6.50	6.01	5.67	5.28	4.98	4.83	4.31	3.54	2.73	1.81	0.94	0.10	-0.75	-1.10	-1.22	-1.53	-1.86	-2.16	-1.96	-1.71	-1.48	-1.00	-0.75	-0.59	-0.43	-0.35	-0.52	
DISTANZE PARZIALI	2.29	2.10	0.68	0.74	2.13	2.50	2.65	2.22	1.90	1.35	1.47	1.56	1.93	1.80	1.77	0.79	1.38	1.05	1.27	1.95	0.62	0.69	0.26	1.04	0.49	0.99	0.99	1.00	1.00	1.00	1.00	1.00	1.00	1.00	1.00	1.00	0.98	0.98	1.00	1.00	1.00	1.00	1.00	0.99	0.99	0.99	1.00	1.00	1.00	1.00	1.00	0.99	0.99	1.00	
QUOTE DI PROGETTO																																	13.00																																	13.00																																	5.85	5.00	5.00	5.00	5.00																	0.00																	0.00																	-1.73																
DISTANZE DI PROGETTO												10.27												10.73												1.27	1.23	1.77												5.30												5.20												2.60	

