

**(RO-E-1449) LAVORI DI MANUTENZIONE PER LA RIPRESA DELLE DIFESE SPONDALI
OGGETTO DI EROSIONE DELLA PIARDA E DELLA BASSA SPONDA DELL'ARGINE SINISTRO
DEL FIUME PO FRA GLI STANTI 354-356 NEL COMUNE DI GUARDA VENETA (RO)**

Importo complessivo € 160.000,00

PLANIMETRIA E SEZIONE TRASVERSALE

Allegato

3

PROGETTISTA e RUP

Dirigente
Dott. Ing. Ettore Alberani

COLLABORATORE

Istruttore Idraulico
Geom. Samuele Bergamaschi


**CLASSIFICA
RO-E-1449**

**PROGETTO
N°1624 DEL 02/08/25**

CUP

B68H25001160001

Aggiornamenti

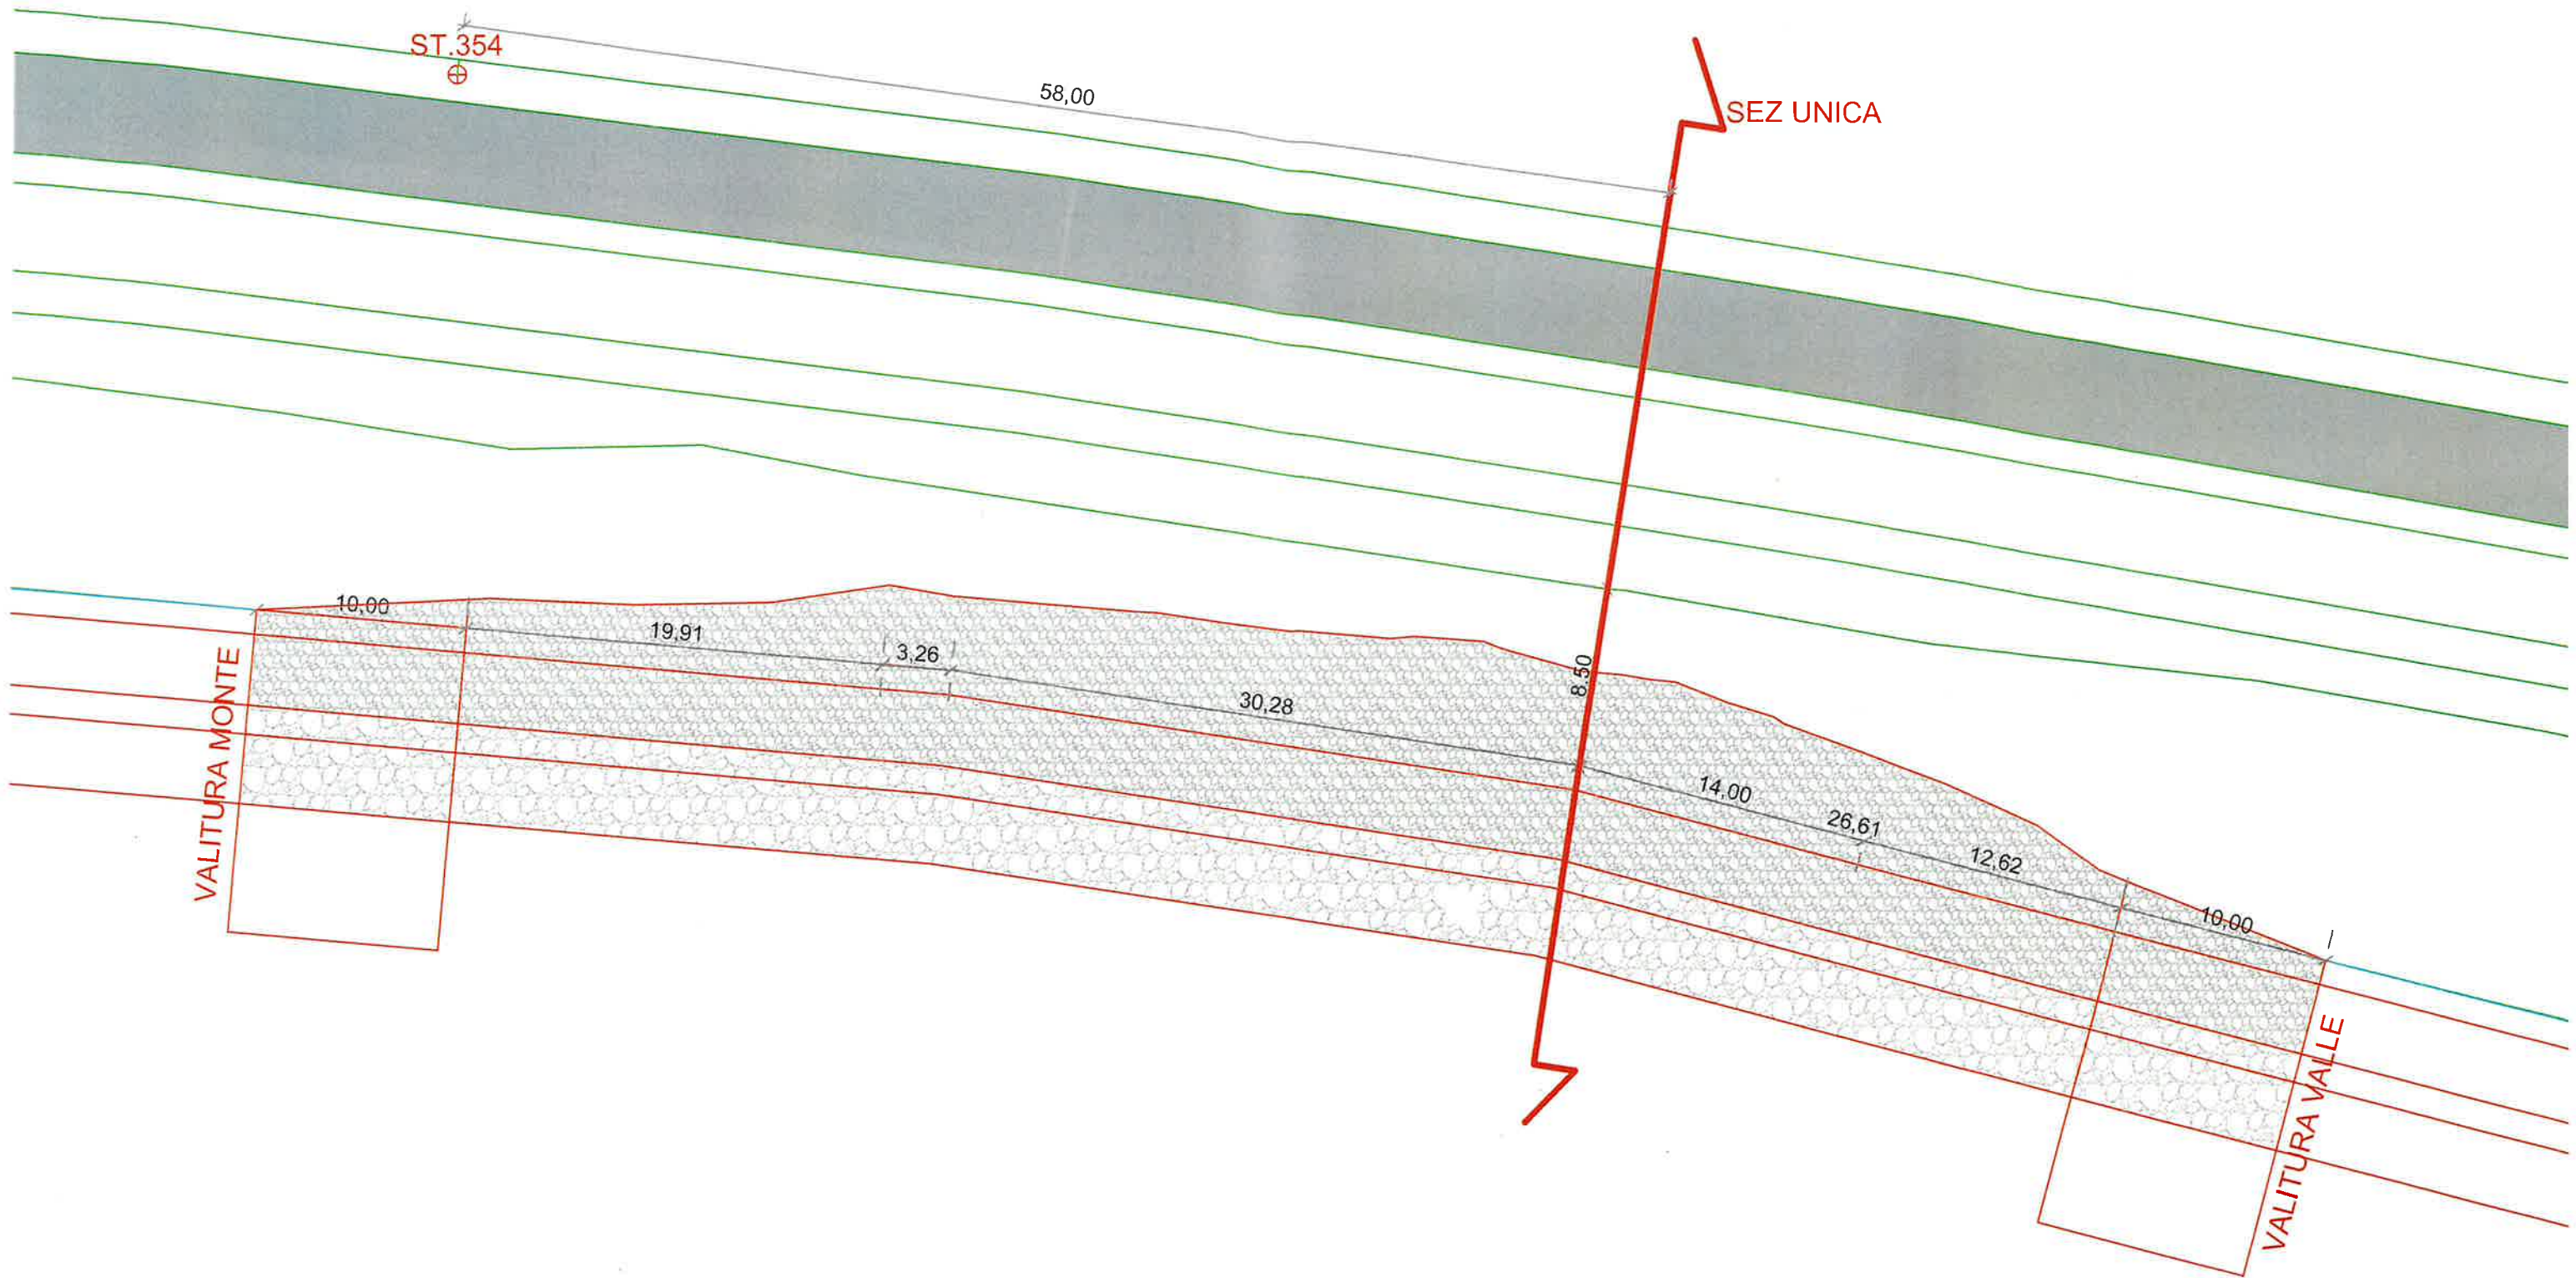

OGGETTO

(RO-E-1449) - Lavori di manutenzione straordinaria per la ripresa delle difese spondali oggetto di erosione della piarda e della bassa sponda dell'argine sinistro del fiume Po fra gli st 354-356 nel Comune di Guarda Veneta (RO).

UBICAZIONE

Località	Comune	Stanti
BORGO MOIA	GUARDA VENETA (RO)	354-355
OGGETTO TAVOLA : PLANIMETRIA DI PROGETTO		
File:		

SCALA

1:300


DATA

AGOSTO 2025

N° TAVOLA

00

SEZIONE UNICA
a ml. 58,00 valle dello St. 354
a ml. 63.40 a monte di I.L con cui media
media a valle ml. 36,60 con F.L

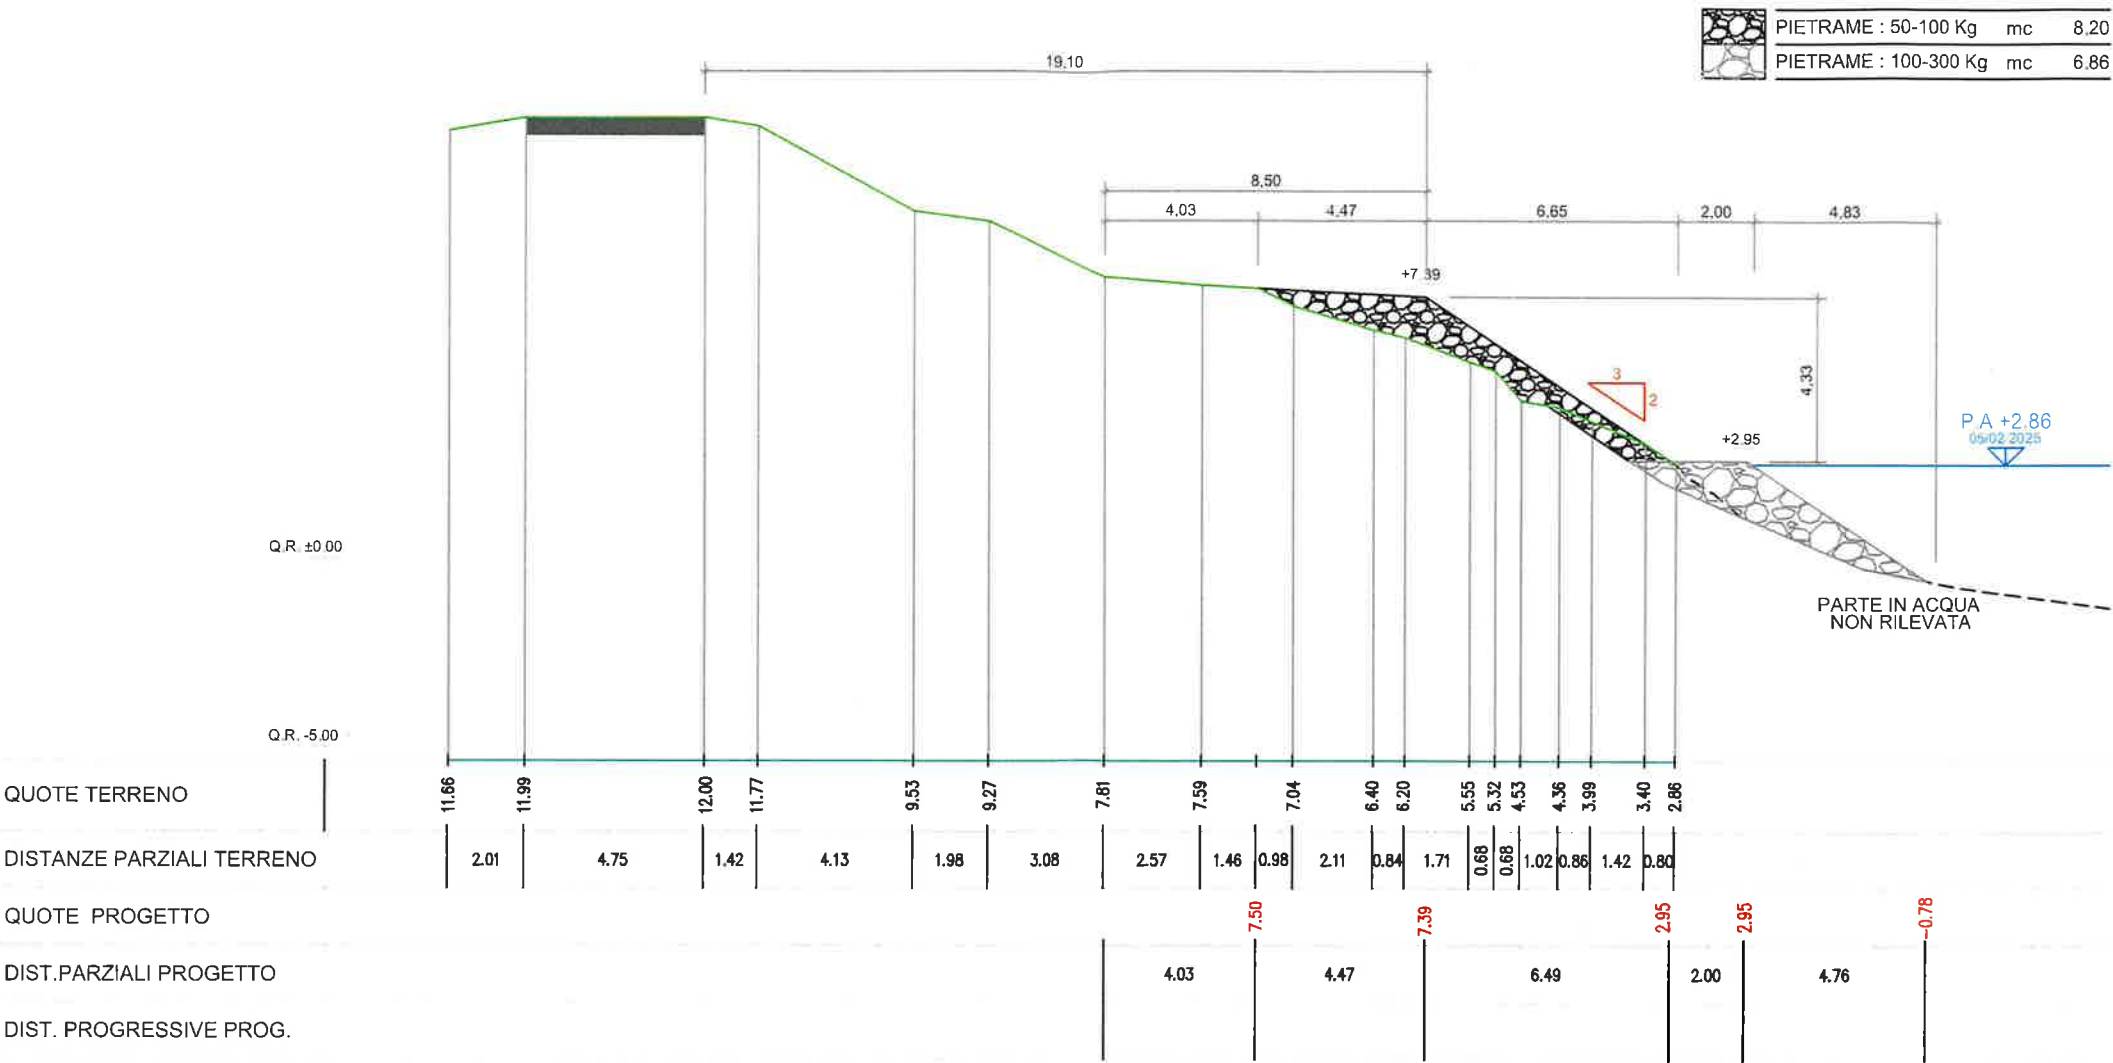

SEZIONE TIPO

