




CAROTATURE PER NUOVI IMBocchi SULLA PARETE LATO NORD
PROSPETTO 1:50

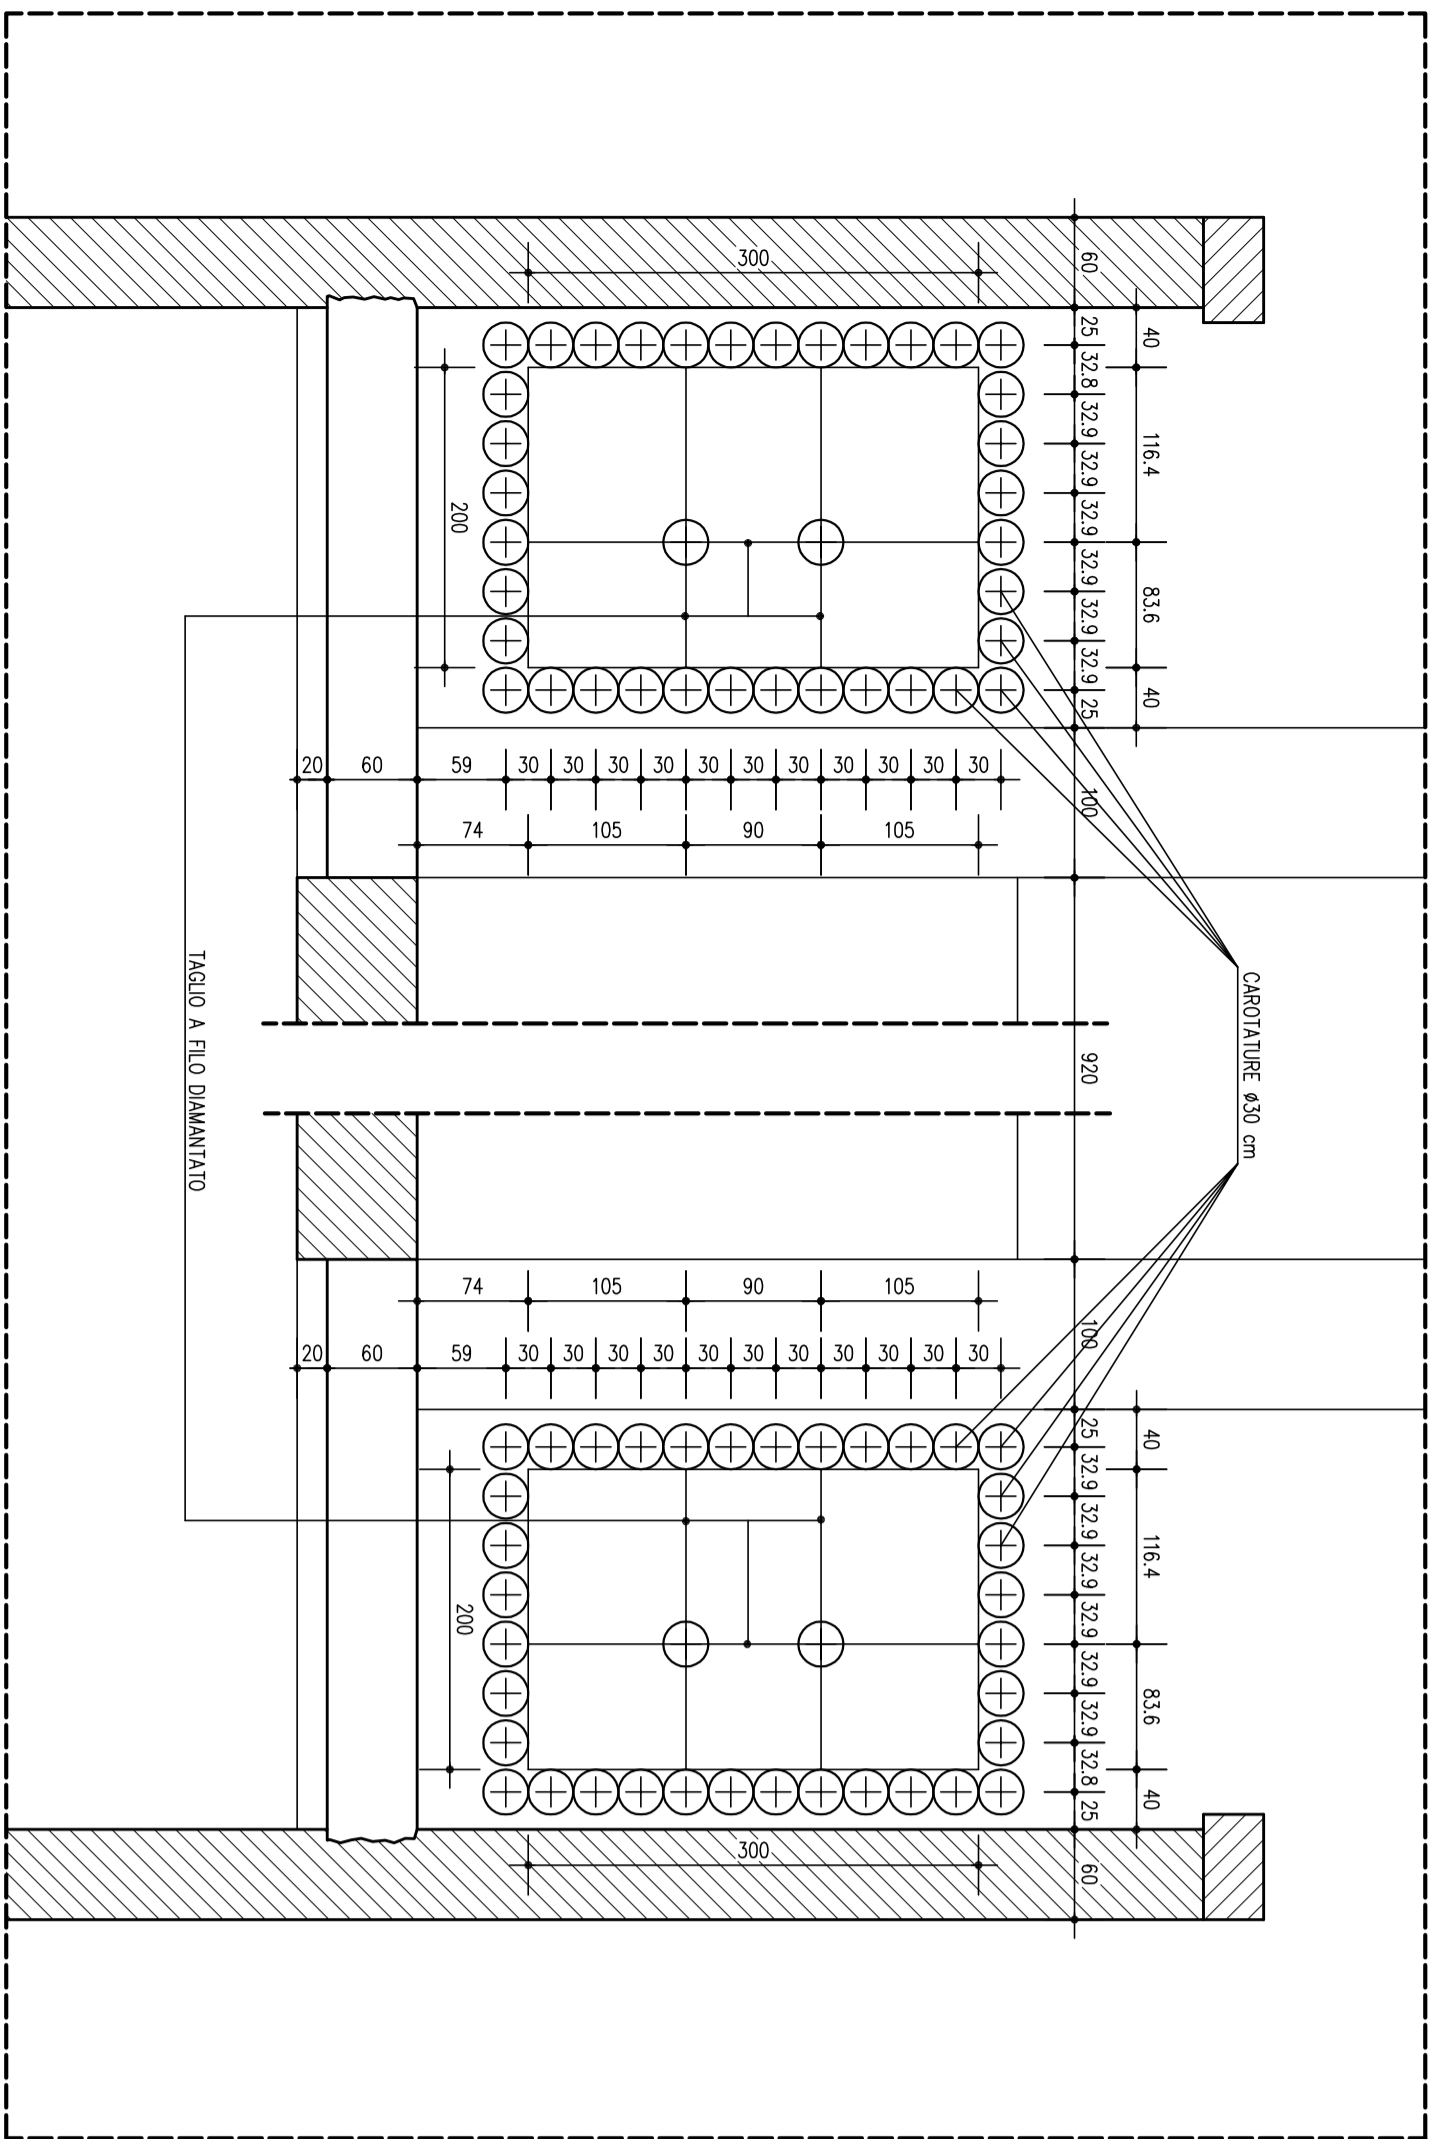


N°4 APERTURE NEL PAVIMENTO PER INSERIMENTO PANCONELLI 1:20

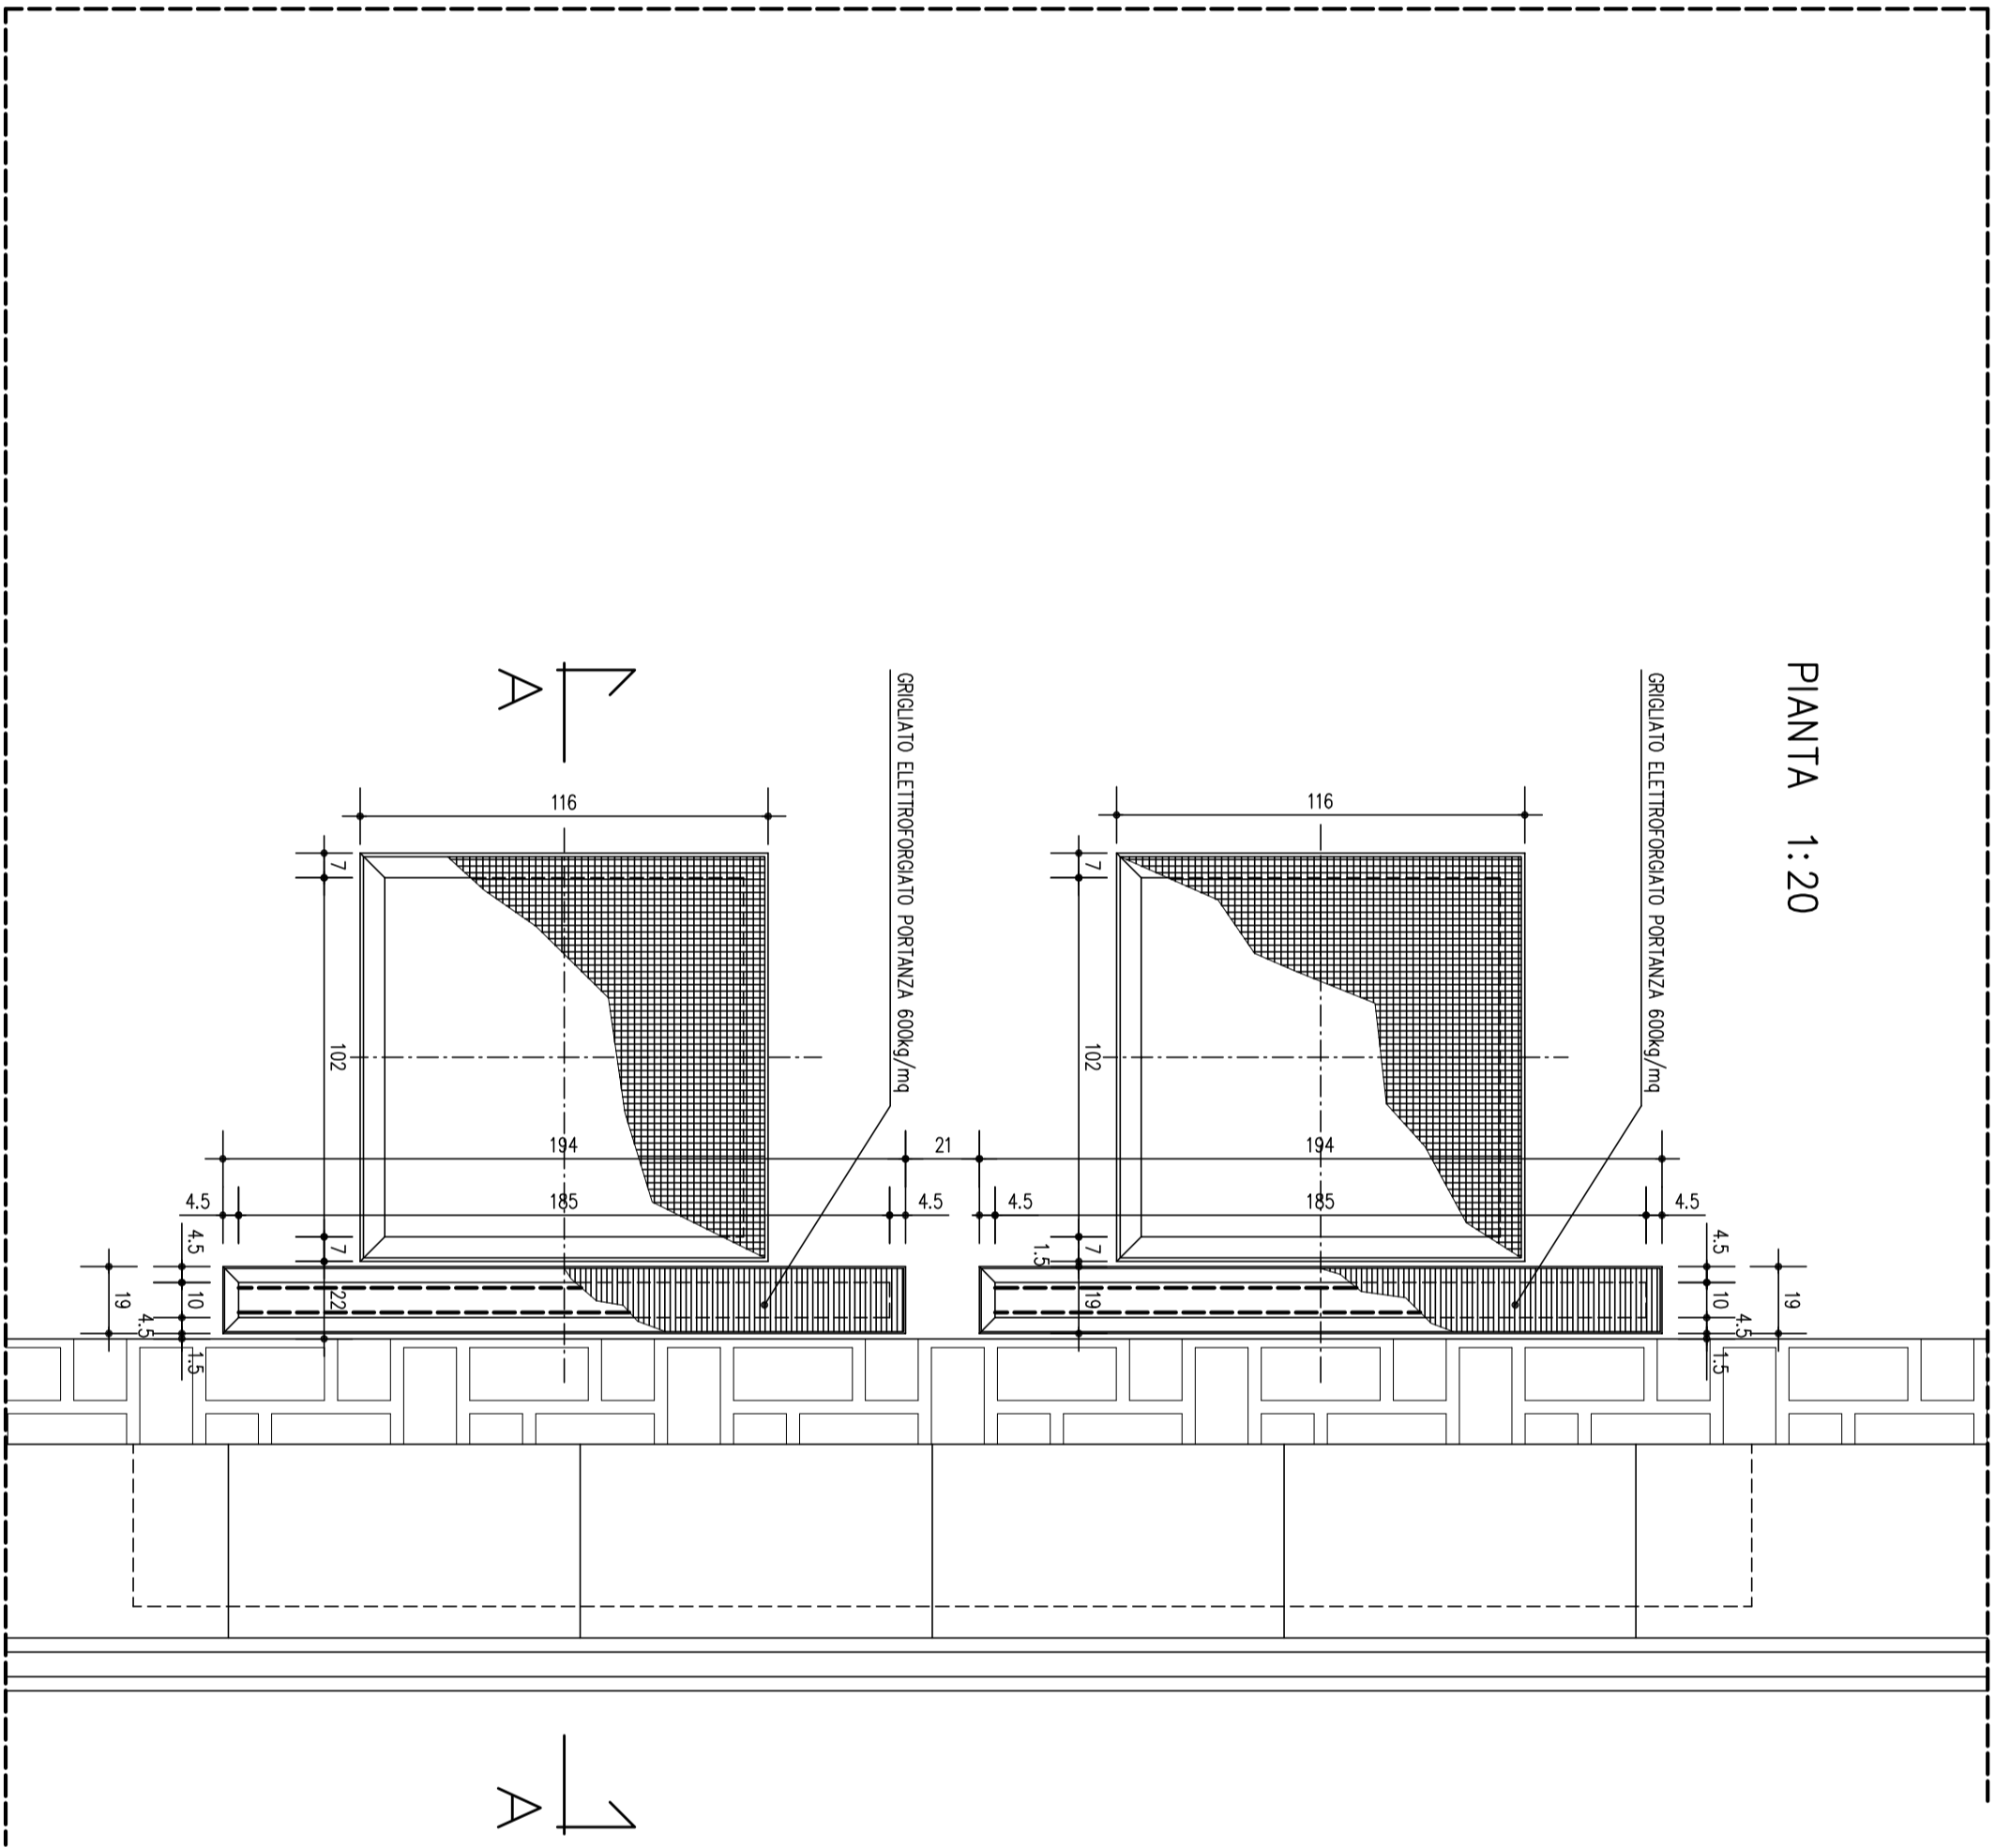


SEZIONE A-A 1:10

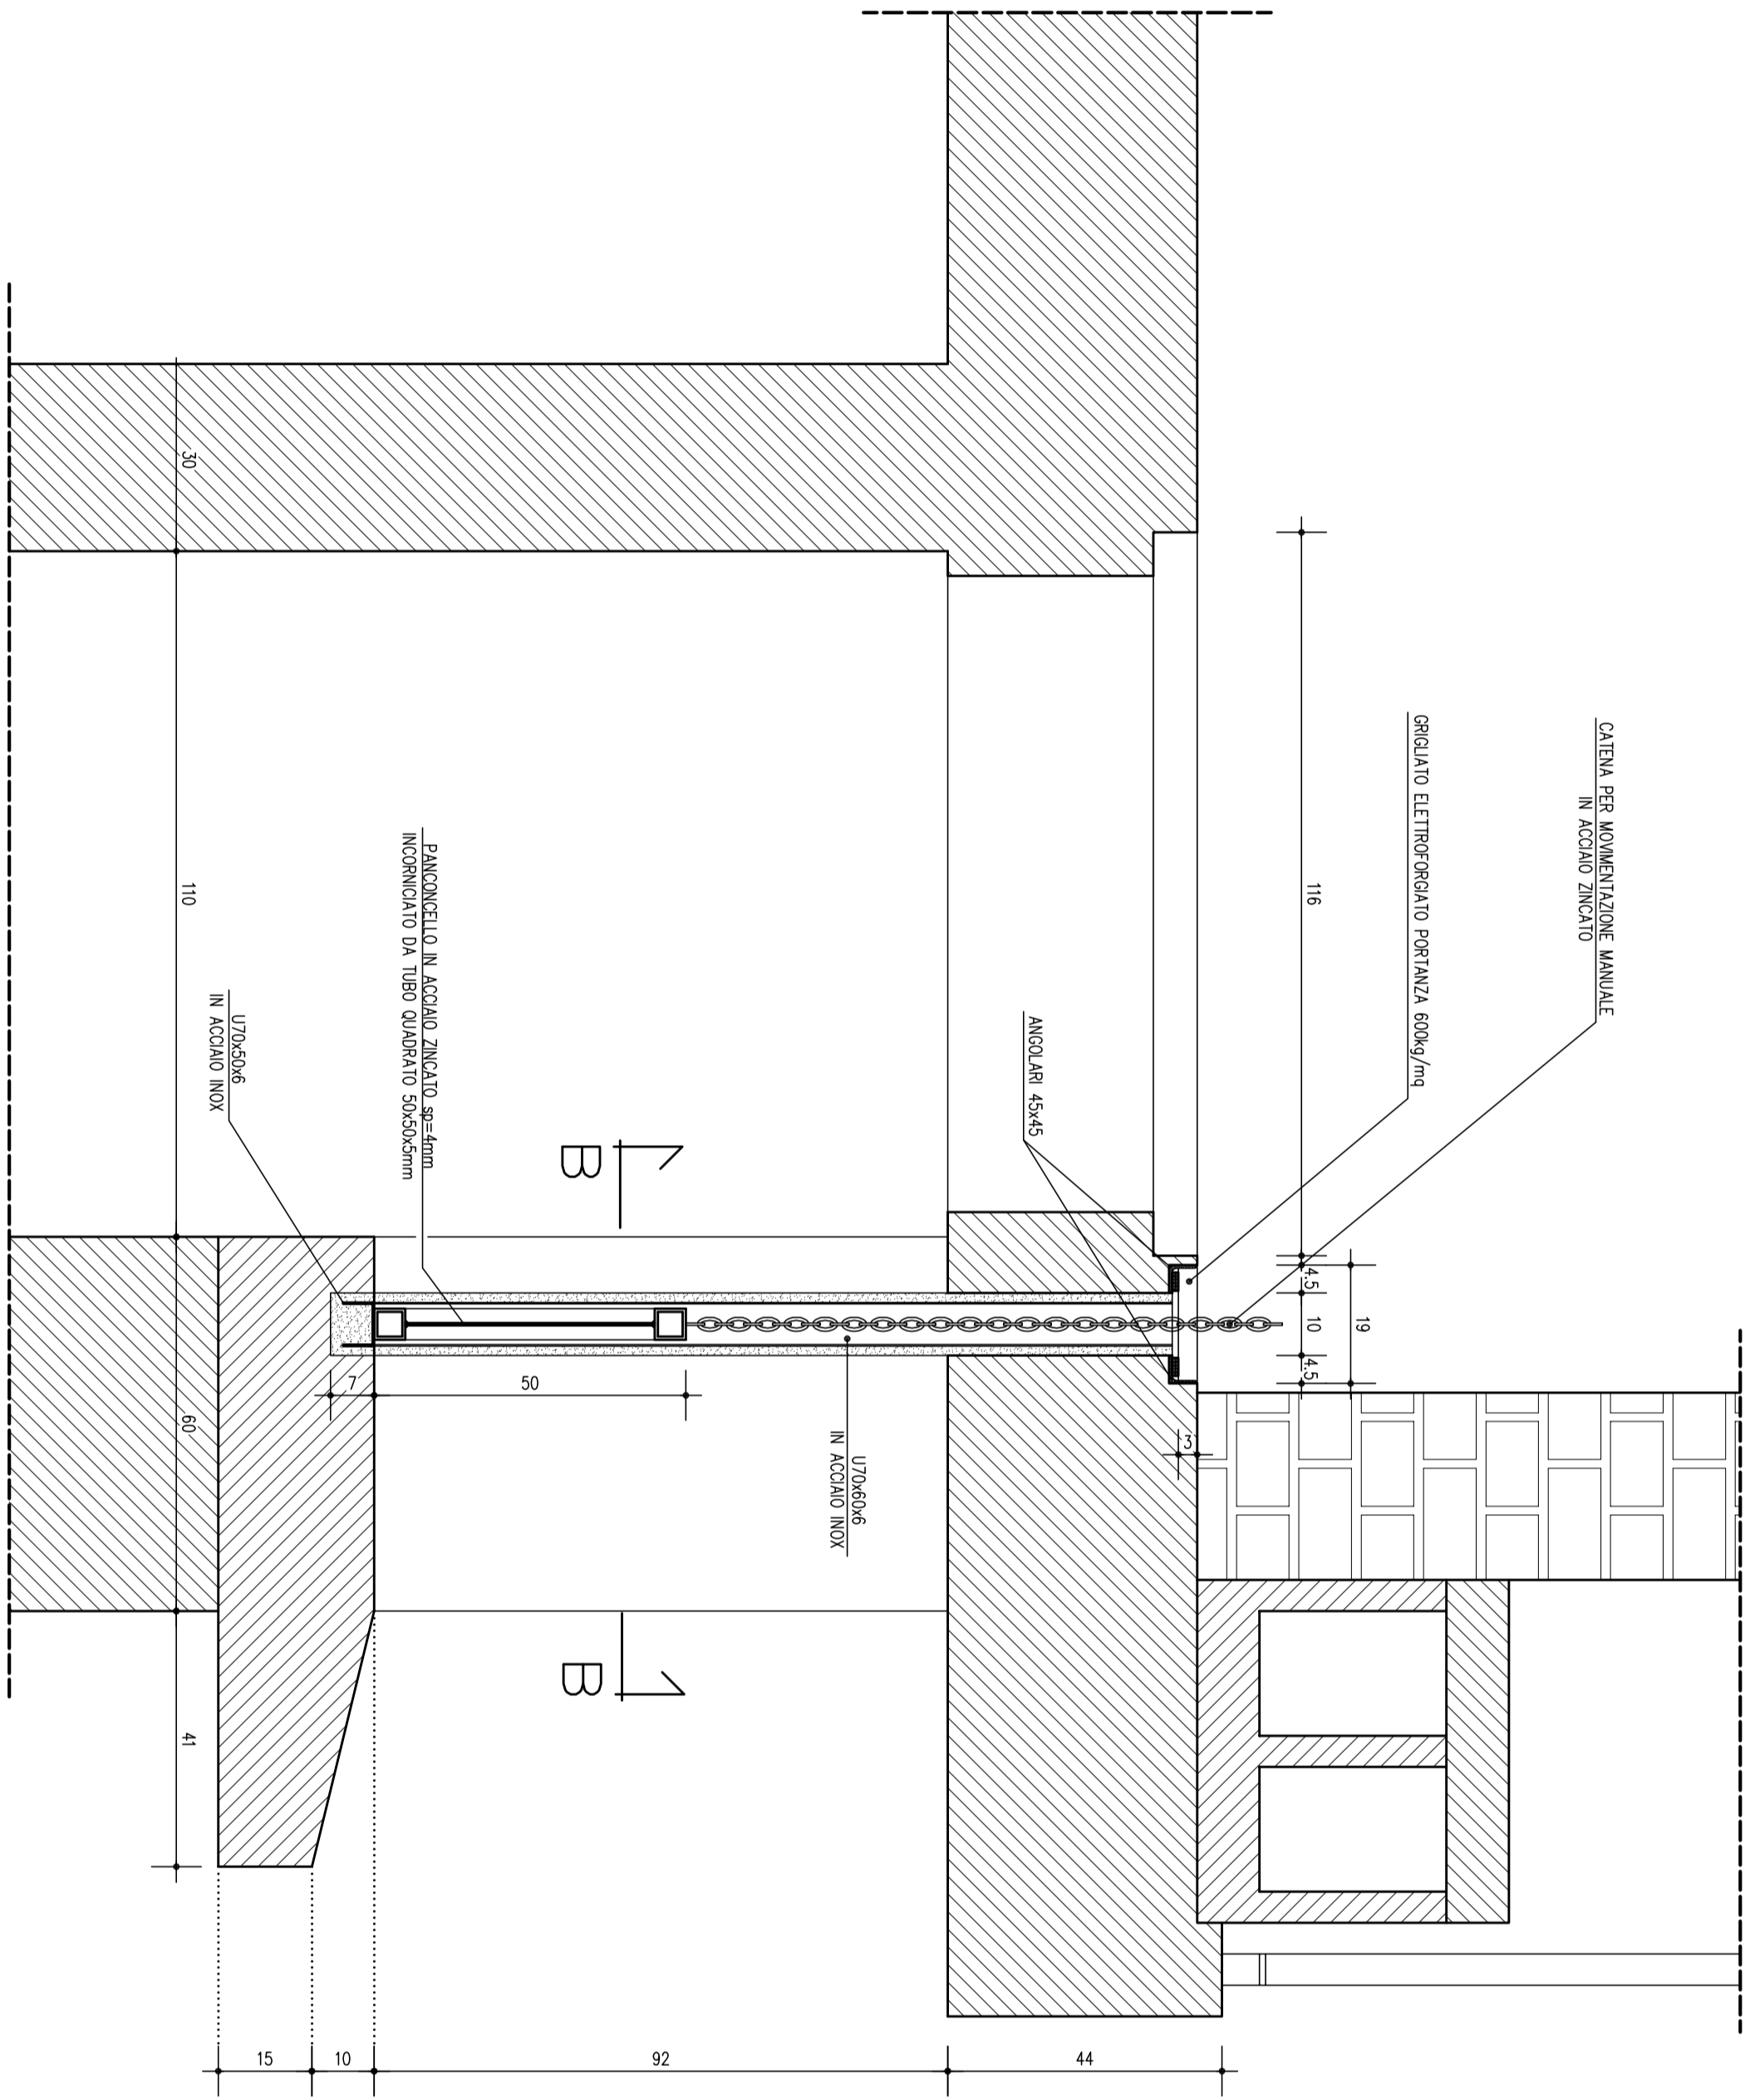


SEZIONE B-B 1:5

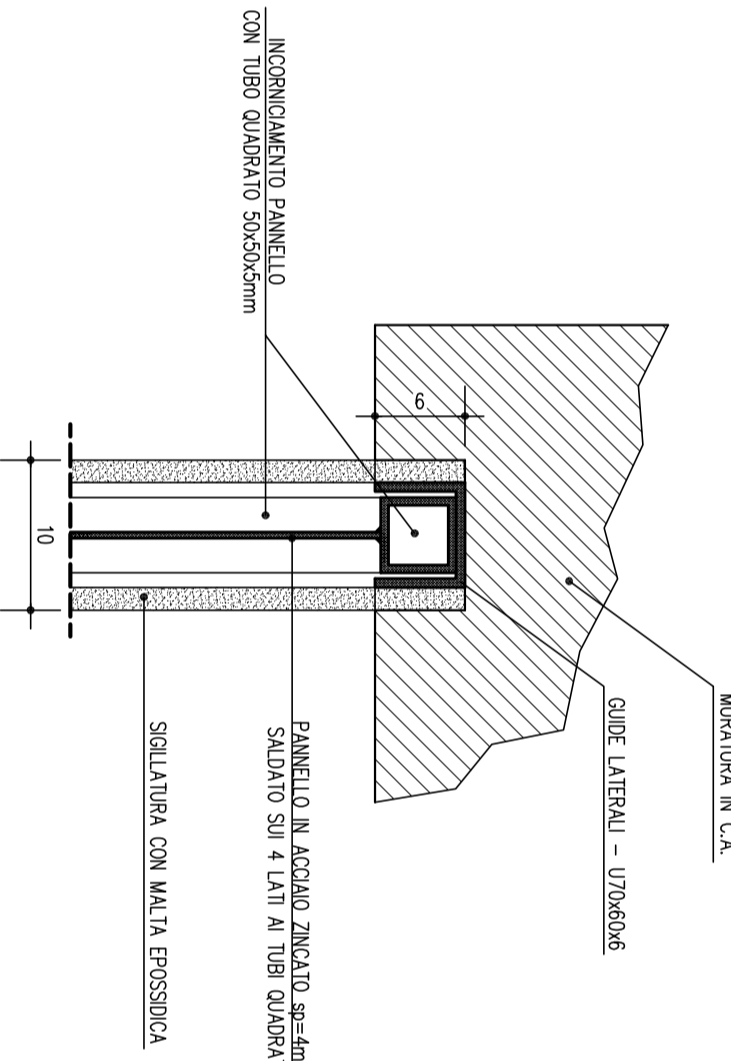

ARMATURA DI AMMORSAMENTO ALLE PALANCOLE AZ18 1:50

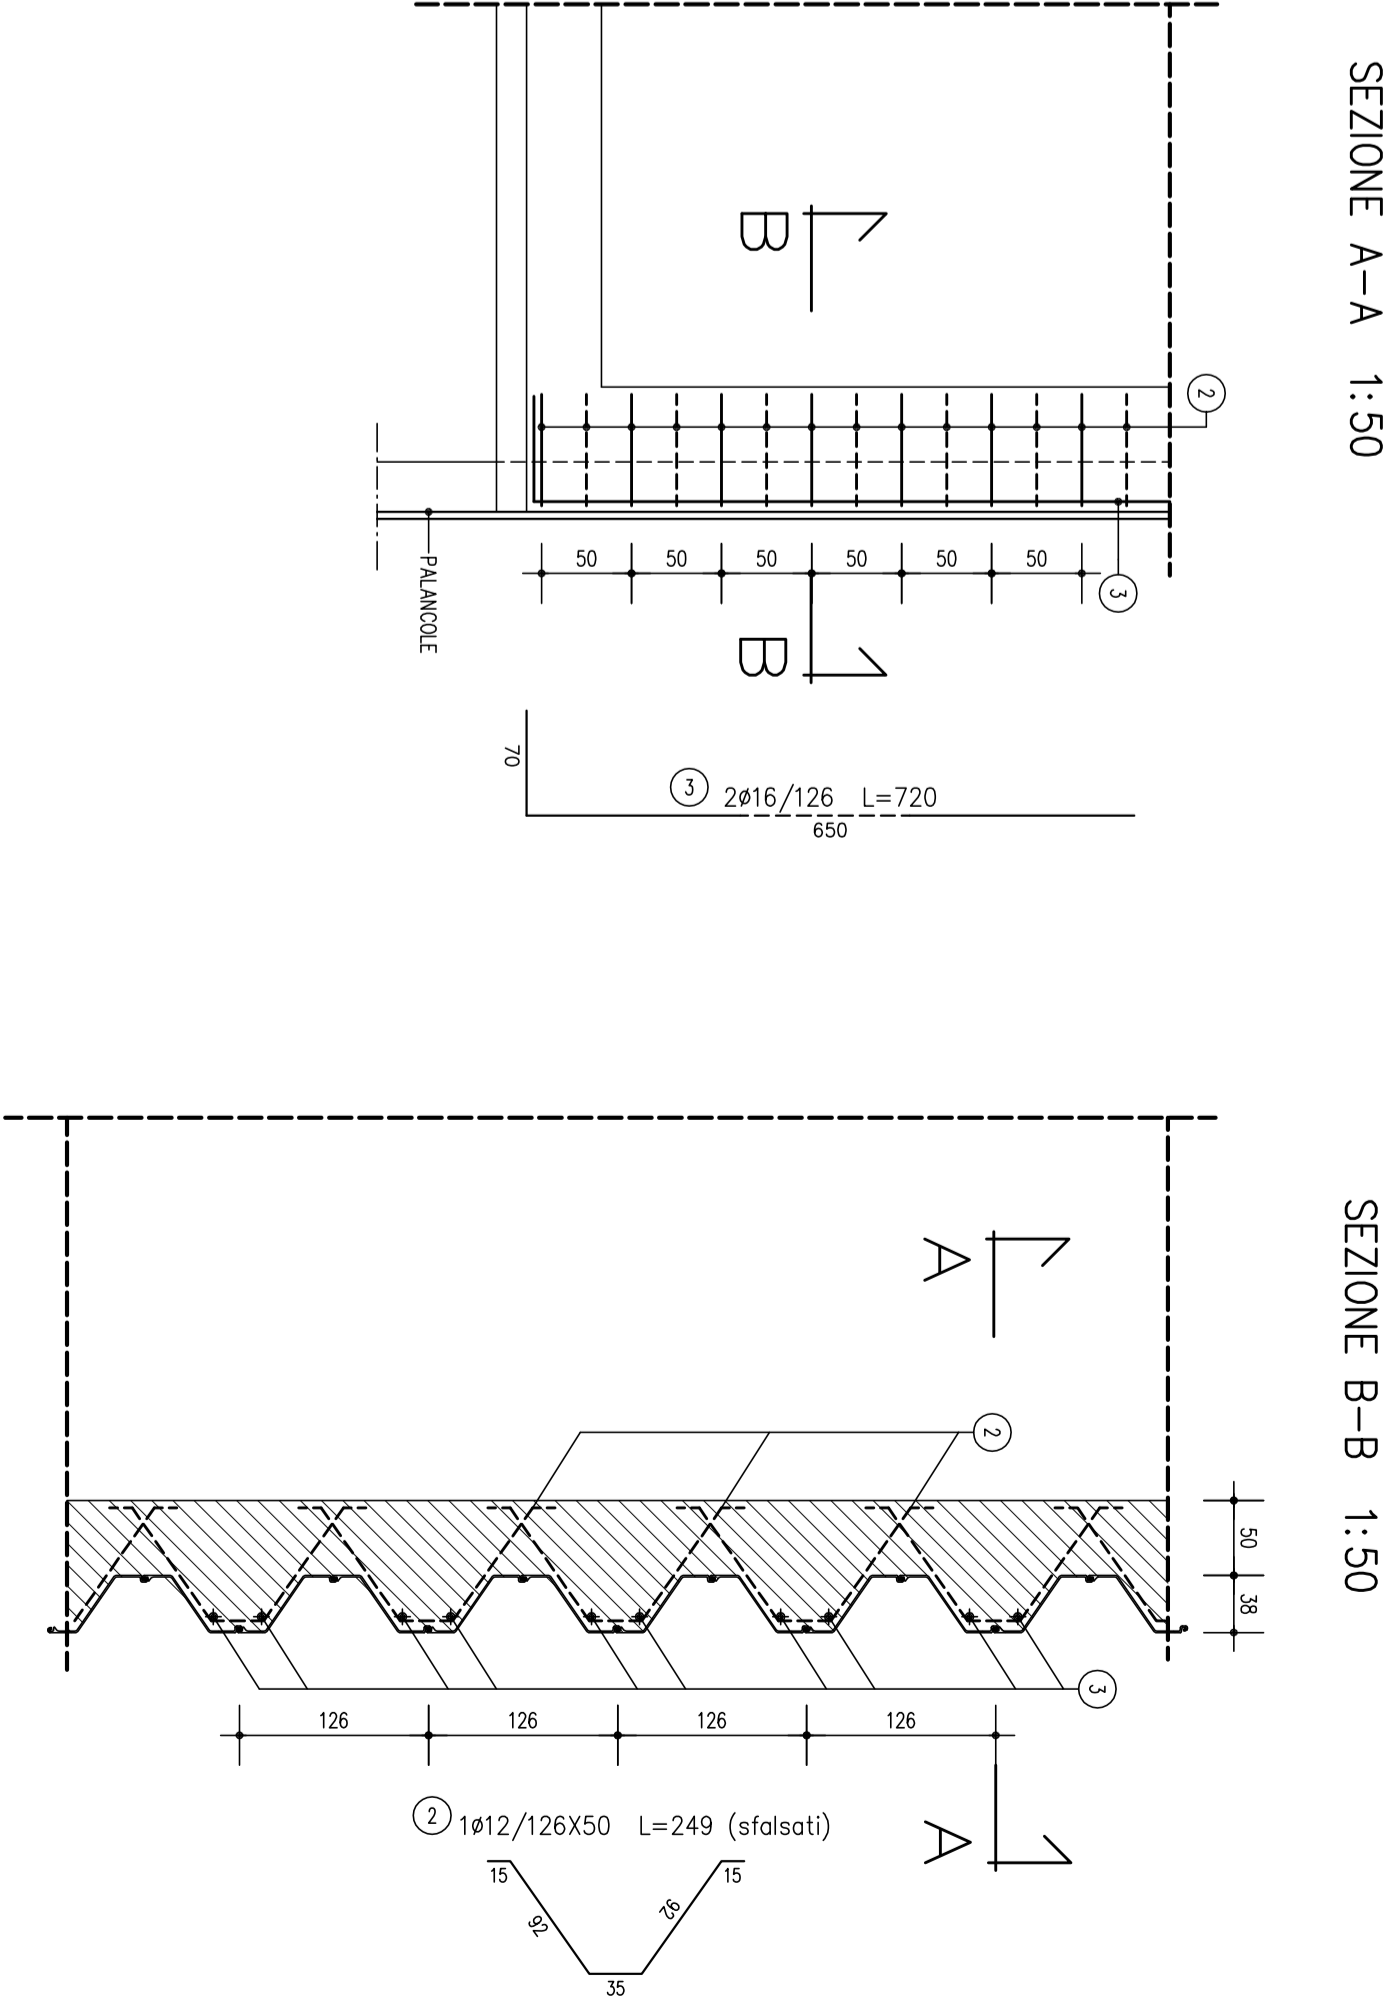

PARTICOLARE RIVESTIMENTO
DI REGOLARIZZAZIONE PARETI
DIAPRAMMI LATO NORD 1:20

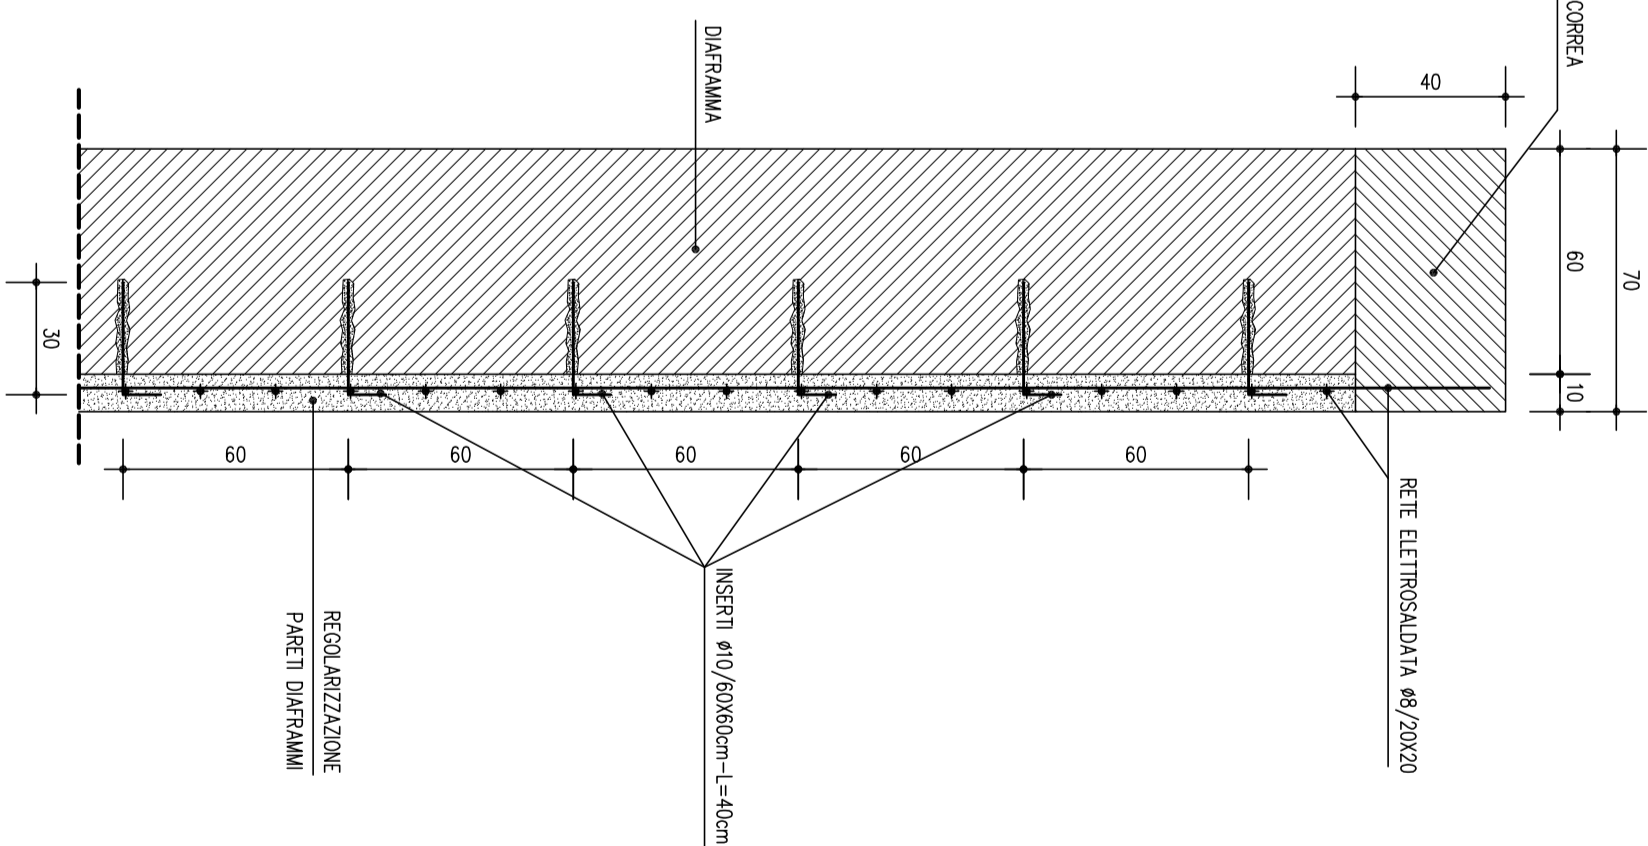

PARTICOLARE RIVESTIMENTO
DI REGOLARIZZAZIONE PARETI
DIAPHRAGMI LATO NORD 1:20