PIANTA 1:100

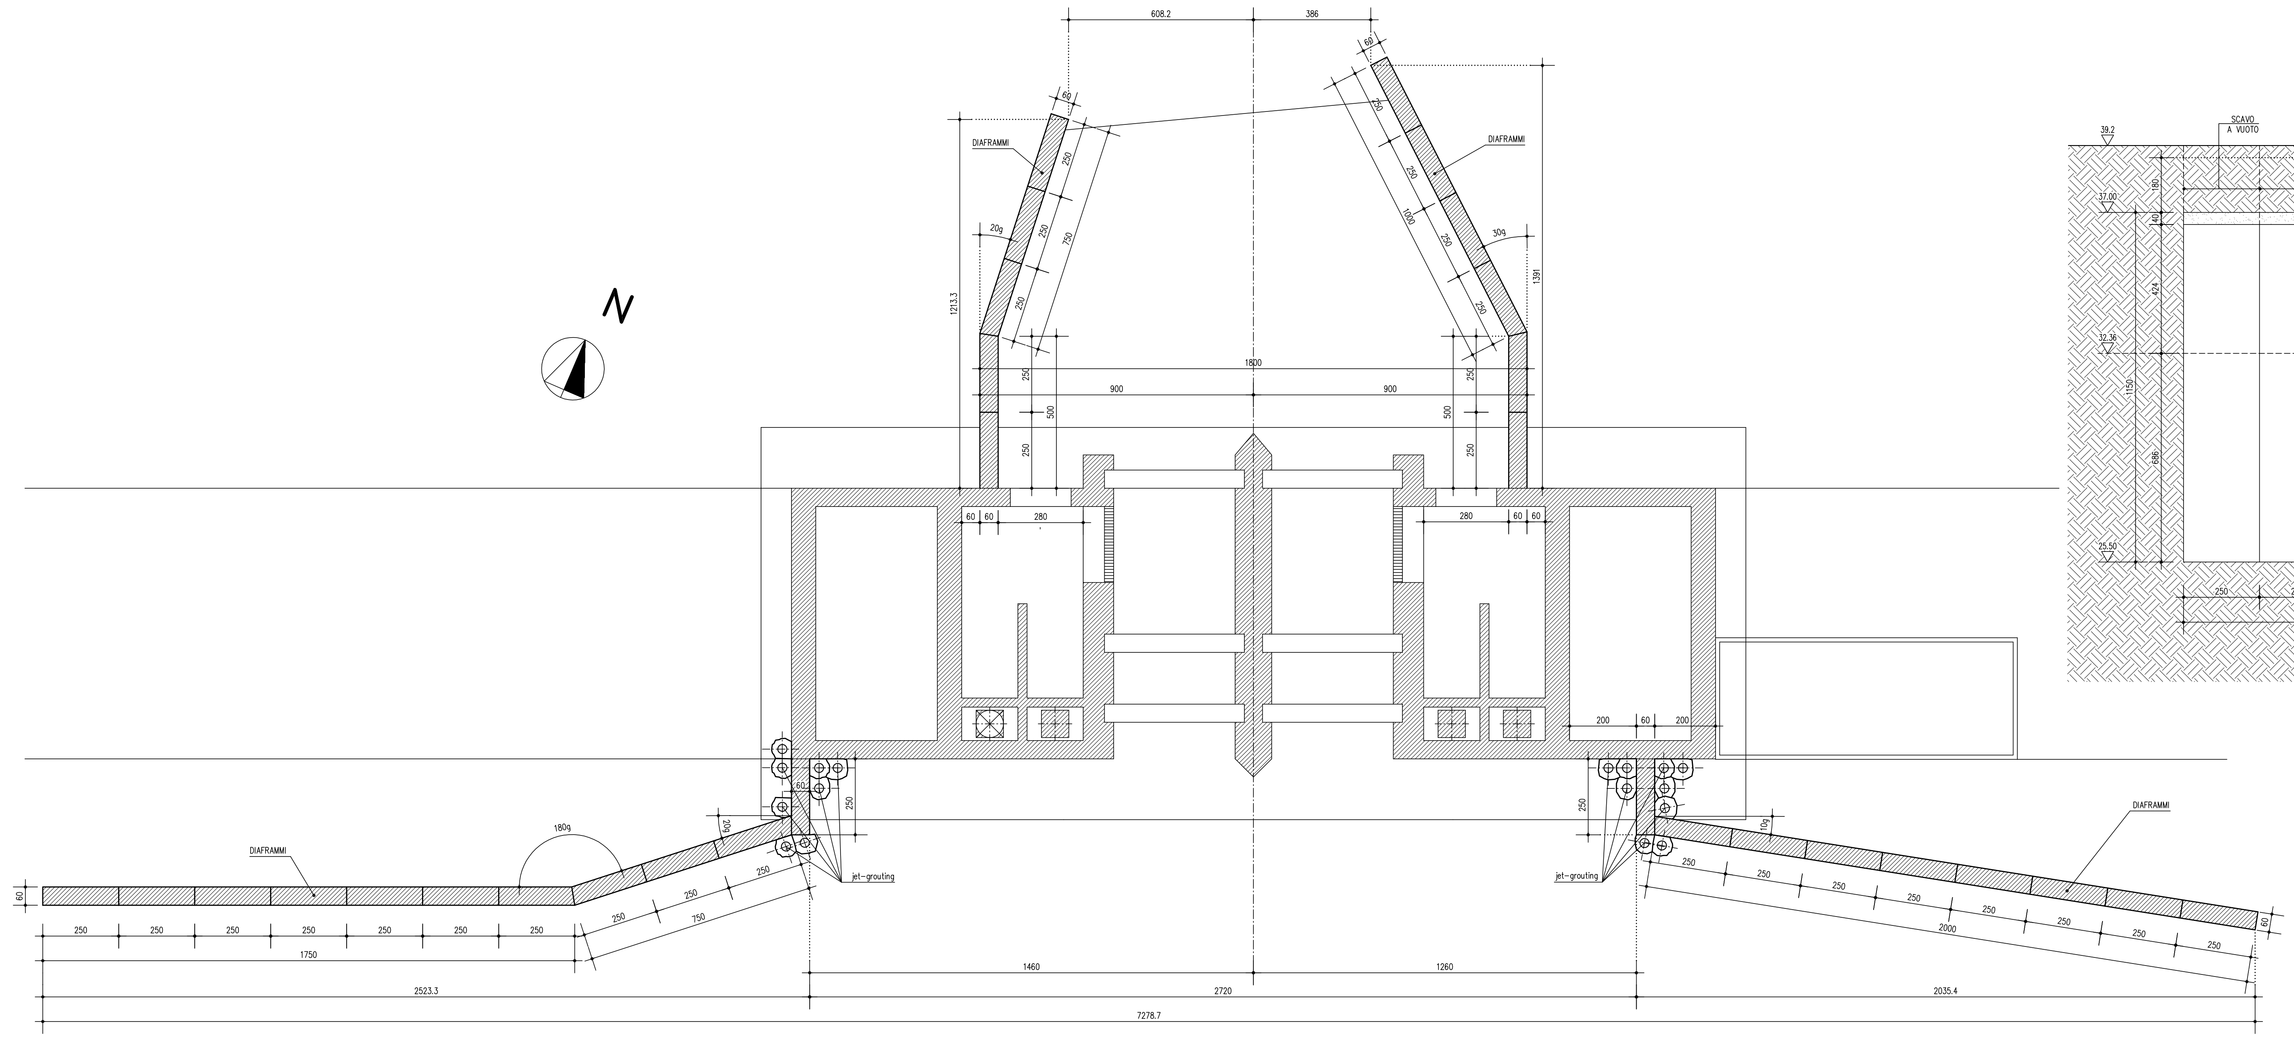

SVILUPPO PROSPETTO DIAFRAMMI LATO NORD 1:100

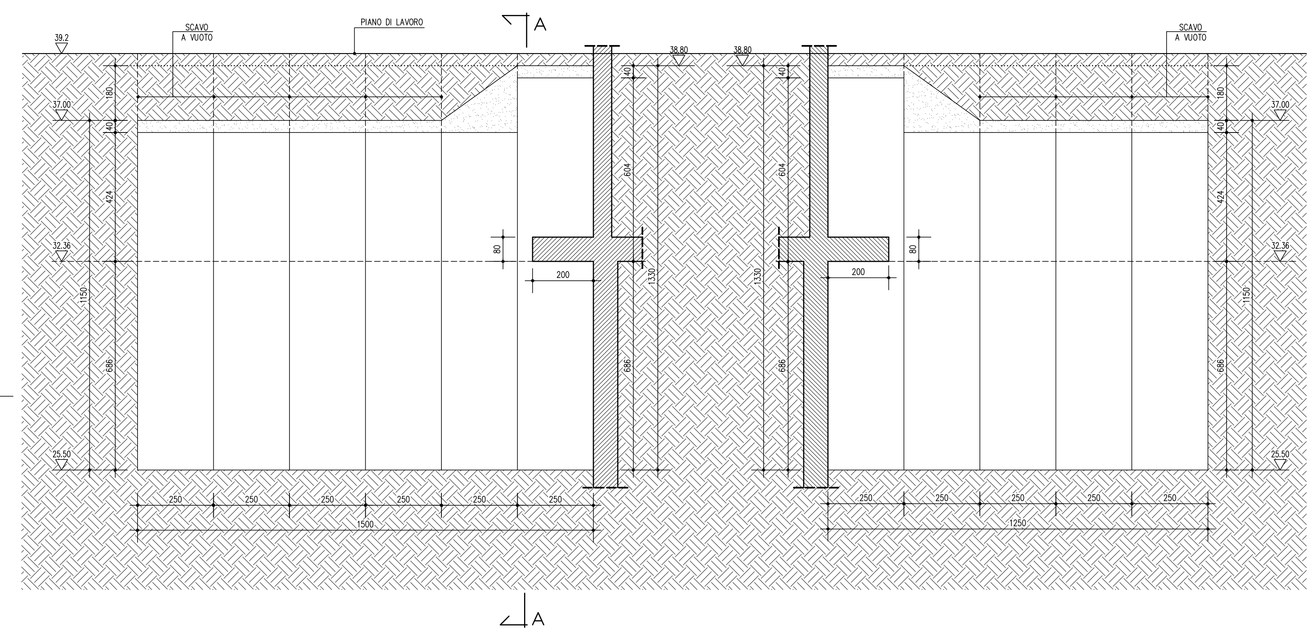

SEZIONE A–A 1:100

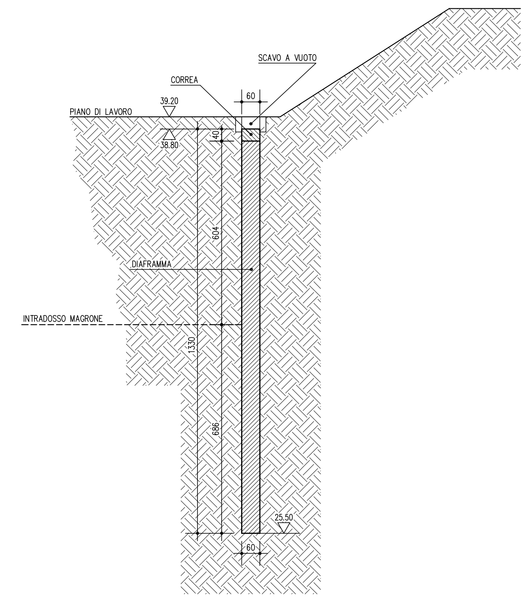

SVILUPPO PROSPETTO DIAFRAMMI LATO SUD 1:100

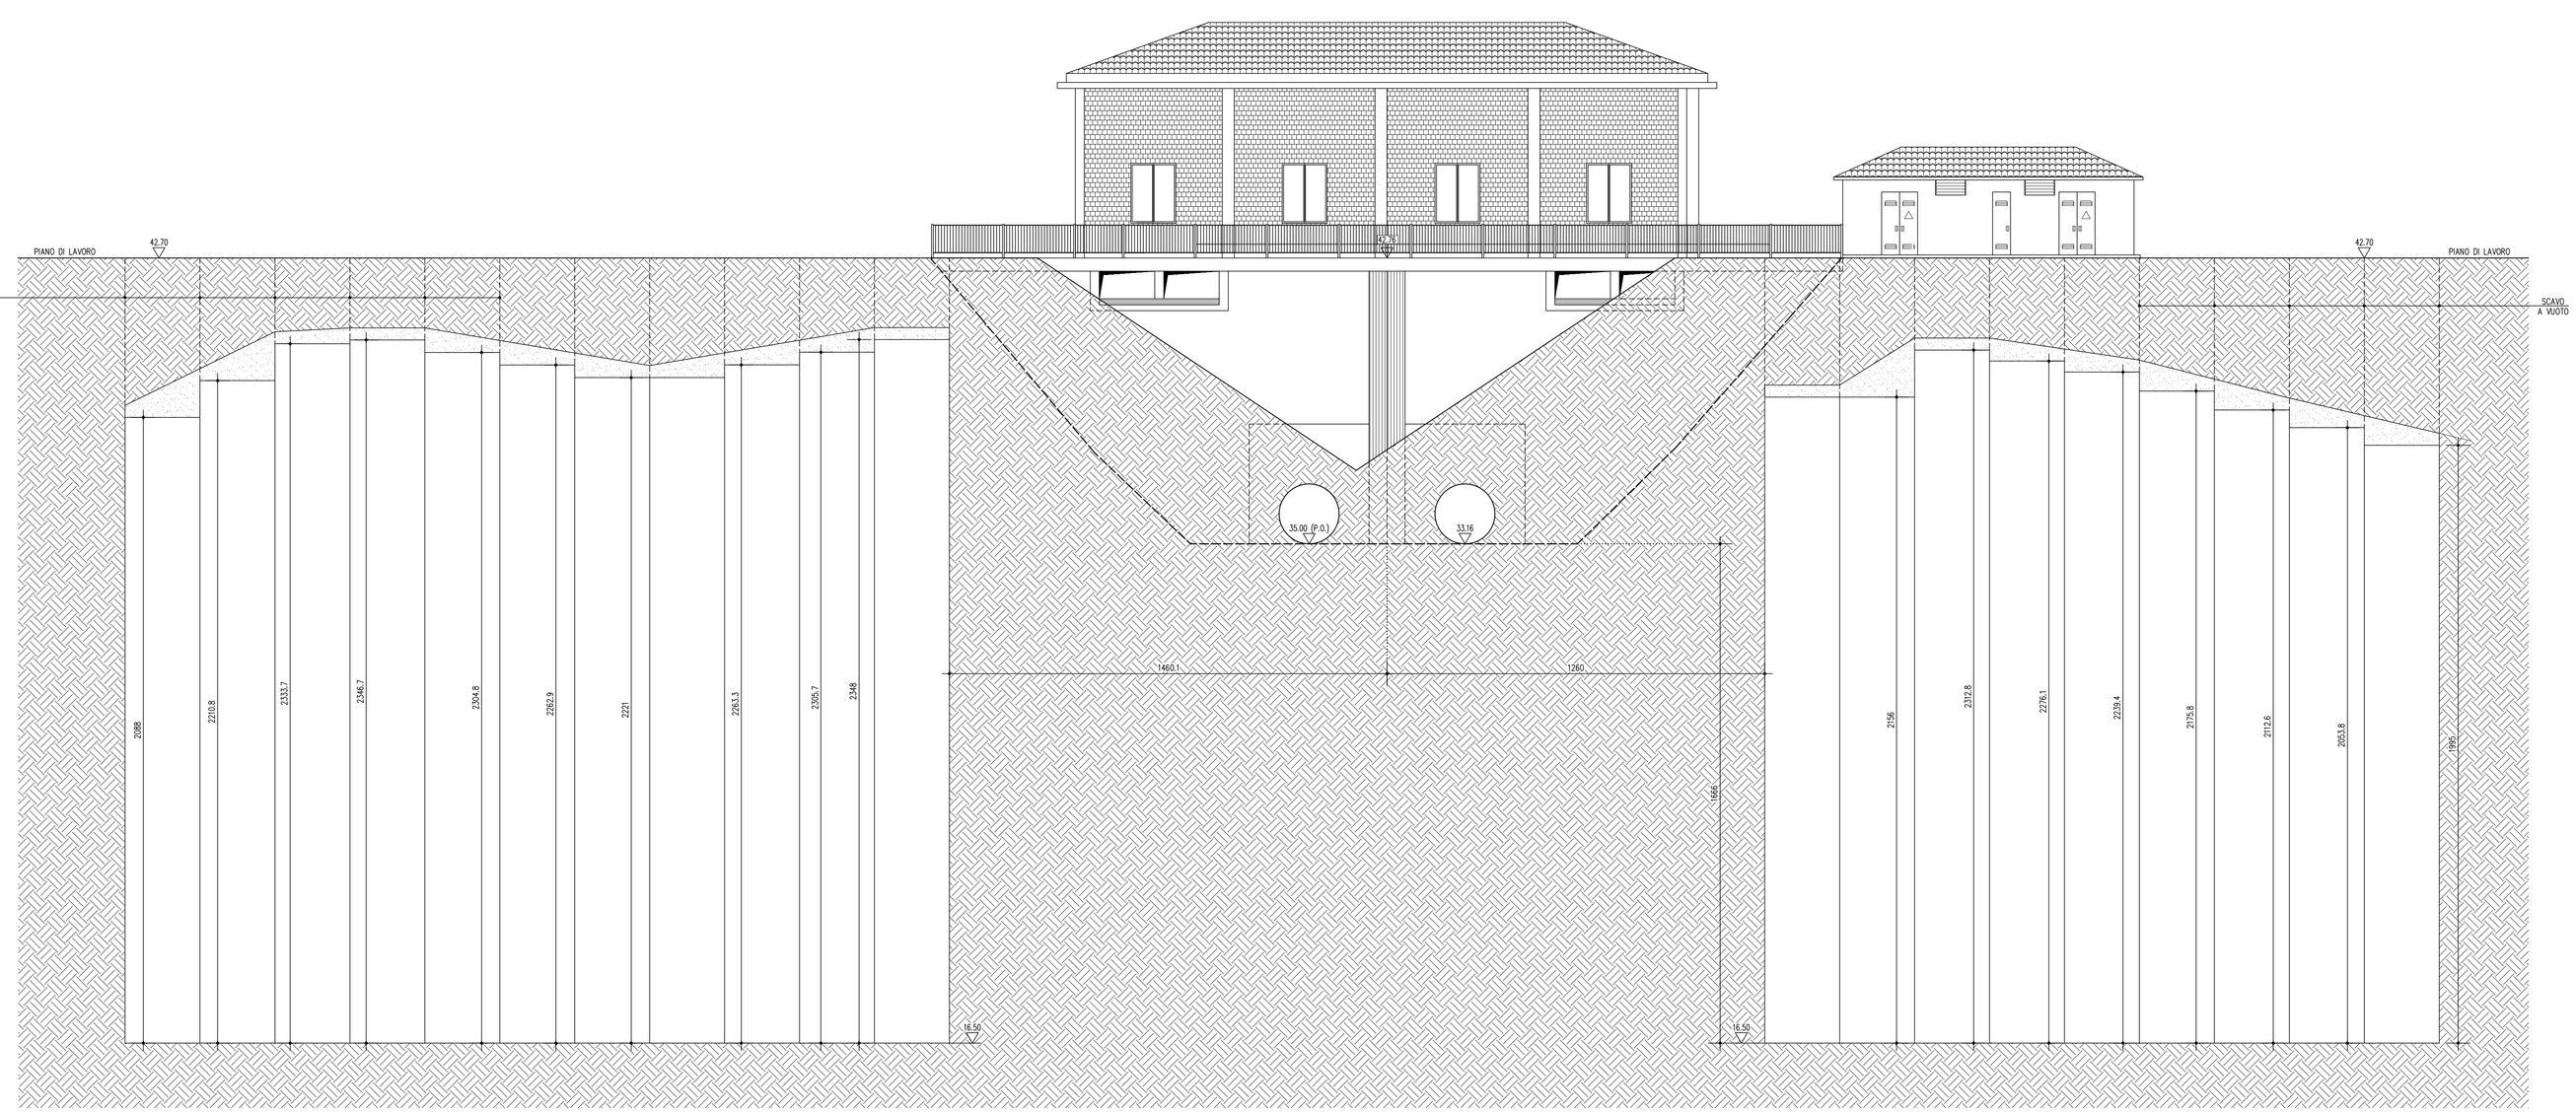

AGENZIA INTERREGIONALE PER IL FIUME PO
UFFICIO DI CREMONA

Opere idrauliche di 2^ Categoria - fiume Po
(Legge n° 2885 del 18/01/1885)

LAVORI DI ADEGUAMENTO DELLA CHIAVICA DEL RIGLIO NEI COMUNI DI CREMONA E SPINADESCO - ex CR-E-781

PRIMO STRALCIO FUNZIONALE
P R I M O L O T T O

PROGETTO ESECUTIVO

Tavola (rif. CR-E-781)	Titolo della tavola	Data
3.1.8	DIAFRAMMI IN c.a. CASSERATURA	05.07.2011
		Scala 1:100

REV.	DATA	DESCRIZIONE MODIFICA
A	15/11/2001	EMISSIONE
B	27/12/2007	EMISSIONE: PRIMO LOTTO - PRIMO STRALCIO
C	15/02/2011	ADEGUAMENTO AL D.M. 14.01.2008 "NORME TECNICHE PER LE COSTRUZIONI"
D		

IL PROGETTISTA GENERALE DELL'OPERA E PROGETTISTA STRUTTURALE
(prof. ing. Raffaele POLUZZI)

IL RESPONSABILE DEL PROCEDIMENTO
(ing. Luigi MILLE)

IL RESPONSABILE DEL PROCEDIMENTO ESPROPRIATIVO
(dott.ssa Laura LANDI)

COLLABORATORI DEL RESPONSABILE DEL PROCEDIMENTO

(ing. Marco LA VEGLIA)

(geom. Fernando ALTOBELLO)

(arch. Giuliano BERNI)