



SCHEMA QUADRO DI DISTRIBUZIONE

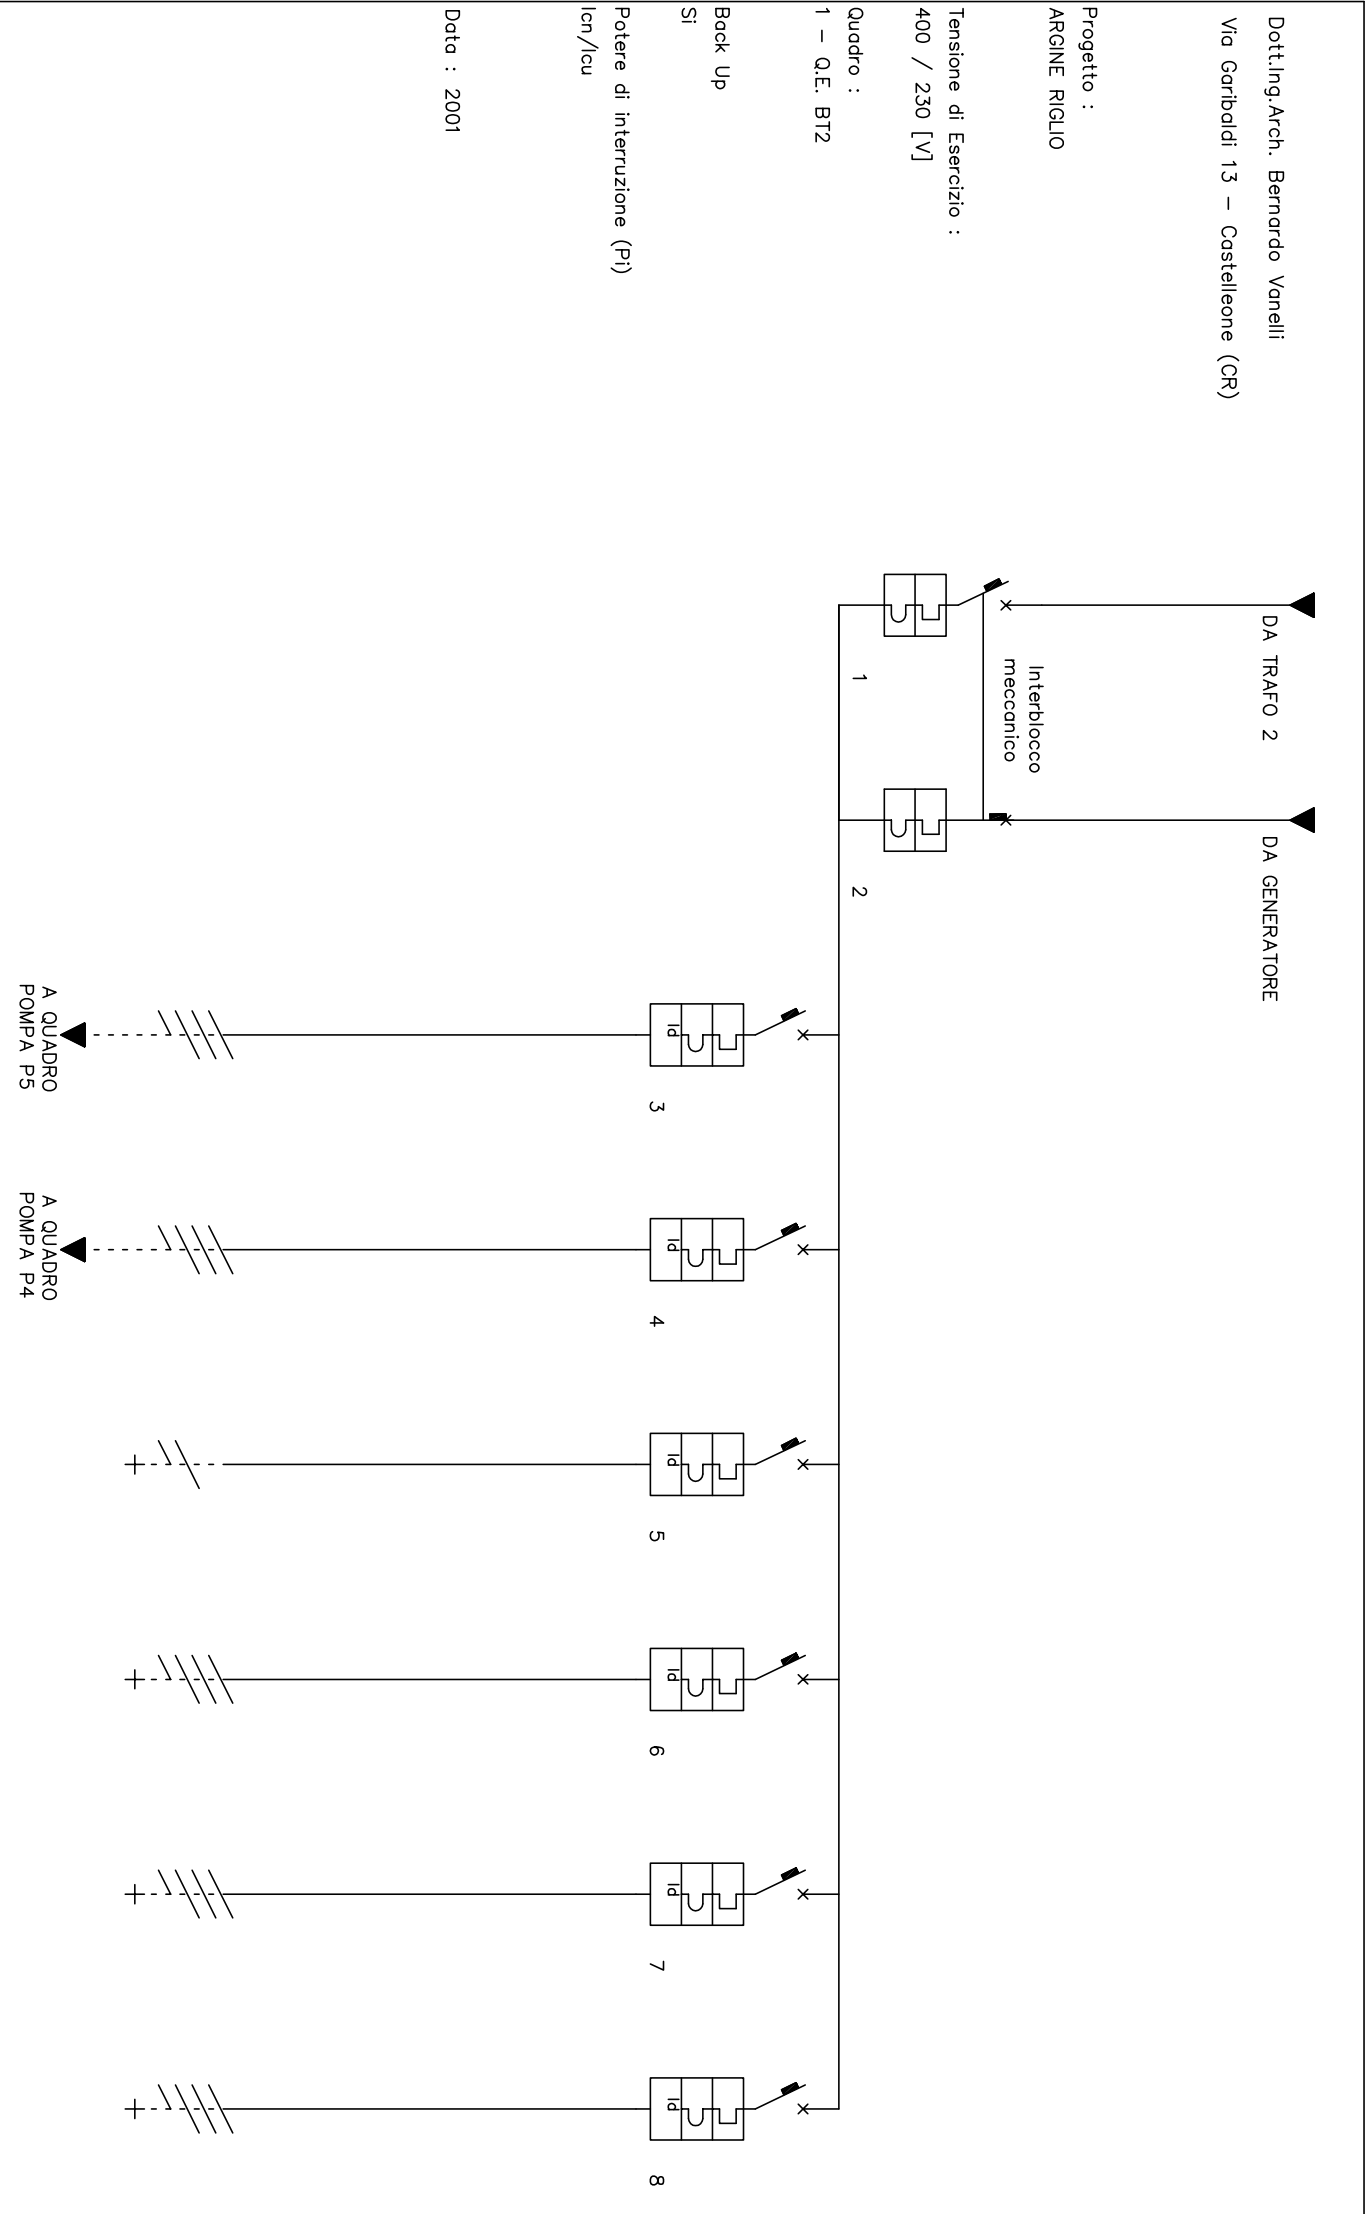

Descrizione linea	GENERALE		GENERATORE		QUADRO POMPE P5		QUADRO POMPE P4		ILLUMINAZIONE NORMALE / EMERGENZA	ESTRATTORI		SERVIZI AUSILIARI UPS		PRESE F.M. SERVIZIO	
	LI 1,2,3 N	LI 1,2,3 N	LI 1,2,3 N	LI 1,2,3 N	LI 1,2,3 N	LI 1 N	LI 1,2,3 N	LI 1,2,3 N		LI 1,2,3 N	LI 1,2,3 N	LI 1,2,3 N			
Fasi della linea	LI 1,2,3 N	LI 1,2,3 N	LI 1,2,3 N	LI 1,2,3 N	LI 1,2,3 N										
Corrente nominale in [A]	1.250	1.250	800	400	400	10	16	16	16	16					
Corrente regolata in [A]	0,9 "in = 1,125	0,9 "in = 1,125	0,9 "in = 720	0,50 / 1,00	0,50 / 1,00	1 "in = 10	1 "in = 16	1 "in = 16	1 "in = 16	1 "in = 16					
Idrif [A] / Vdrif [A]			0,50 / 1,00	0,50 / 1,00	0,03 / 0,00	0,03 / 0,00	0,03 / 0,00	0,03 / 0,00	0,03 / 0,00	0,03 / 0,00					
Icc massimo inizio linea [kA]	23,859		23,844	22,484	22,484	22,486	15,488	23,844	23,844	23,844					
Corrente di impiego in [A]	802,87		412,41	203,83	203,83	10,00	15,48	15,88	15,88	15,88					
Sezione linea [mm²]			4 // 120	2 // 120	2 // 120	1,5	2,5	2,5	2,5	2,5					
Sezione neutro linea [mm²]			6 // 240	6 // 240	6 // 240	1,5	2,5	2,5	2,5	2,5					
Sezione PE [mm²]			240	240	120	1,5	2,5	2,5	2,5	2,5					
Perdita linea [A]	1,261		1,427	739	382	18	21	21	21	21					
Lunghezza linea [m]	0,0		1,0	10,0	0,4 "in = 0,5 "in	2,3 "in = 2,0 "in	1,1 "in = 1,3 "in	1,1 "in = 1,3 "in	1,1 "in = 1,3 "in	1,1 "in = 1,3 "in					

	
<p align="center">AGENZIA INTERREGIONALE PER IL Fiume PO</p> <p align="center">UFFICIO DI CREMONA</p> <p align="center">Opere idrauliche di 2^a Categoria - fiume Po (L. legge n° 2885 del 18/01/1885)</p>	
<p align="center">LAVORI DI ADEGUAMENTO DELLA CHIAVICA DEL RIGLIO NEI COMUNI DI CREMONA E SPINADESCO - ex CR-E-781</p>	
<p align="center">PRIMO STRALCIO FUNZIONALE PRIMO LOTTO</p>	
<p align="center">PROGETTO ESECUTIVO</p>	
<p align="center">Tavola (rit. CR-E-781)</p>	
<p>3.3.2</p>	<p>Titolo della tavola</p> <p align="center">SCHEMA A BLOCCHI SCHEMA QUADRO DI DISTRIBUZIONE</p>
<p>REV.</p>	<p>Data</p>
<p>A</p>	<p>05.07.2011</p>
<p>B</p>	<p>Scale</p>
<p>C</p>	<p>1:100</p>
<p>D</p>	<p></p>
<p>DATA</p>	
<p>DESCRIZIONE MODIFICA</p>	
<p>EMISSIONE</p>	
<p>EMISSIONE PRIMO LOTTO - PRIMO STRALCIO</p>	
<p>AGGIORNAMENTO AL D.M. 14.01.2008 "NORME TECNICHE PER LE COSTRUZIONI"</p>	