
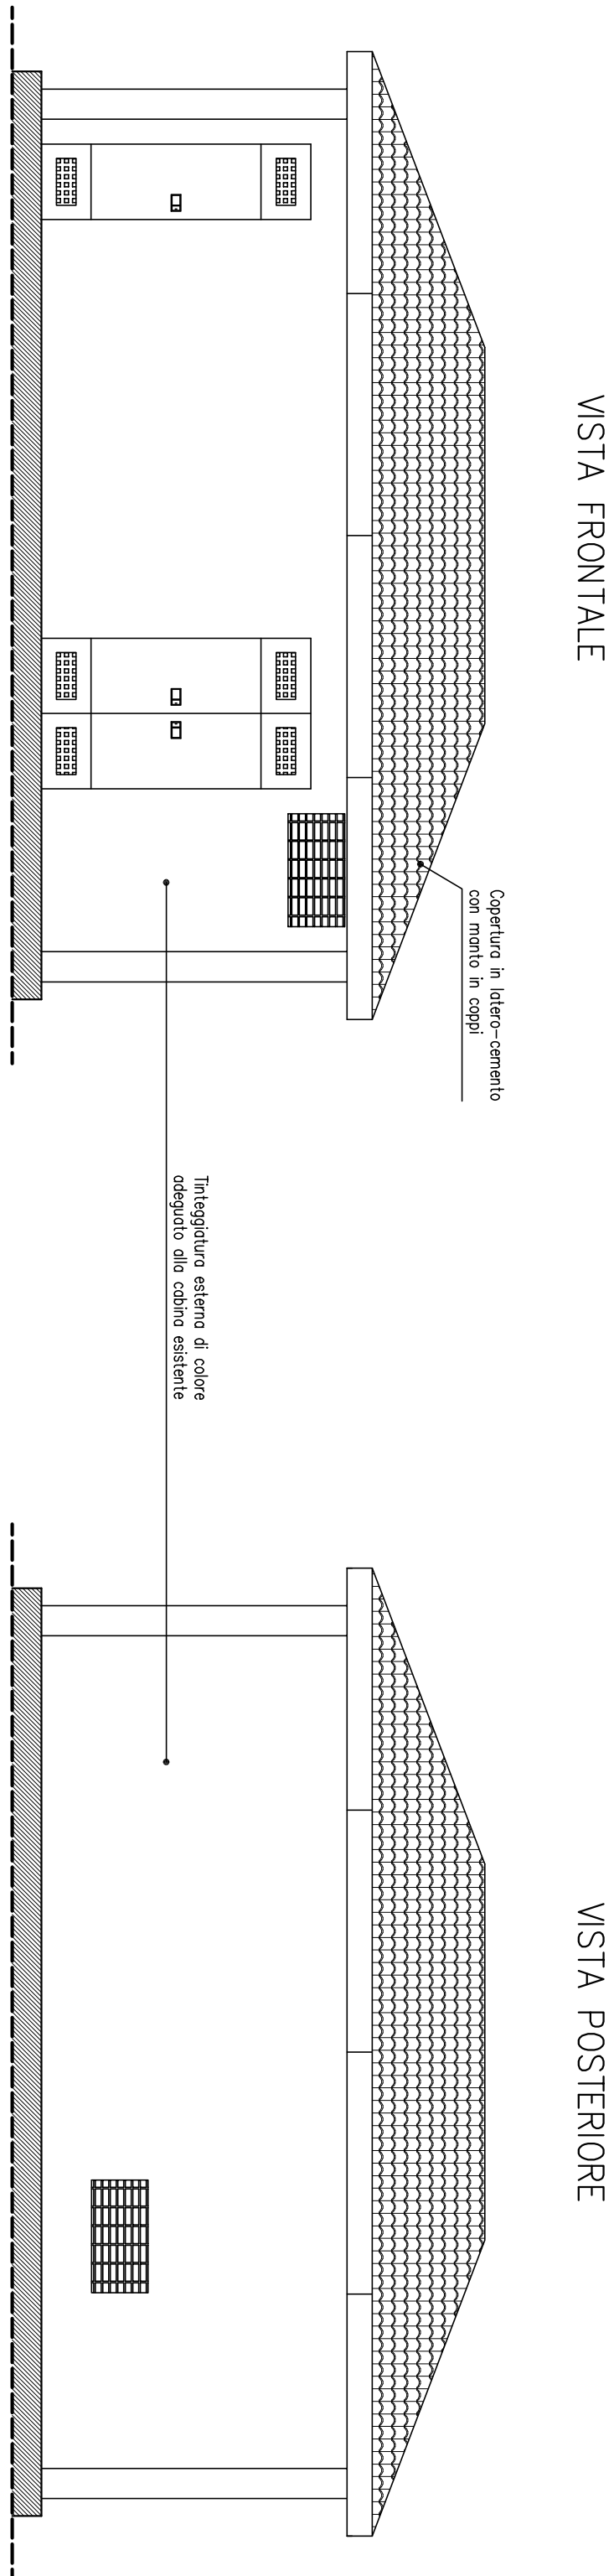



	Termostato riscald.-condiz. riduzione variabile
	Complesso autonomo per illuminazione di sicurezza da parete
	Apparecchiatura d'illuminazione a tubi fluorescenti da esterno
	Preso industriali 3P+T 380V 16A stagne
	Preso industriali 2P+T 230V 16A stagne
	Interruttore 2P 16A

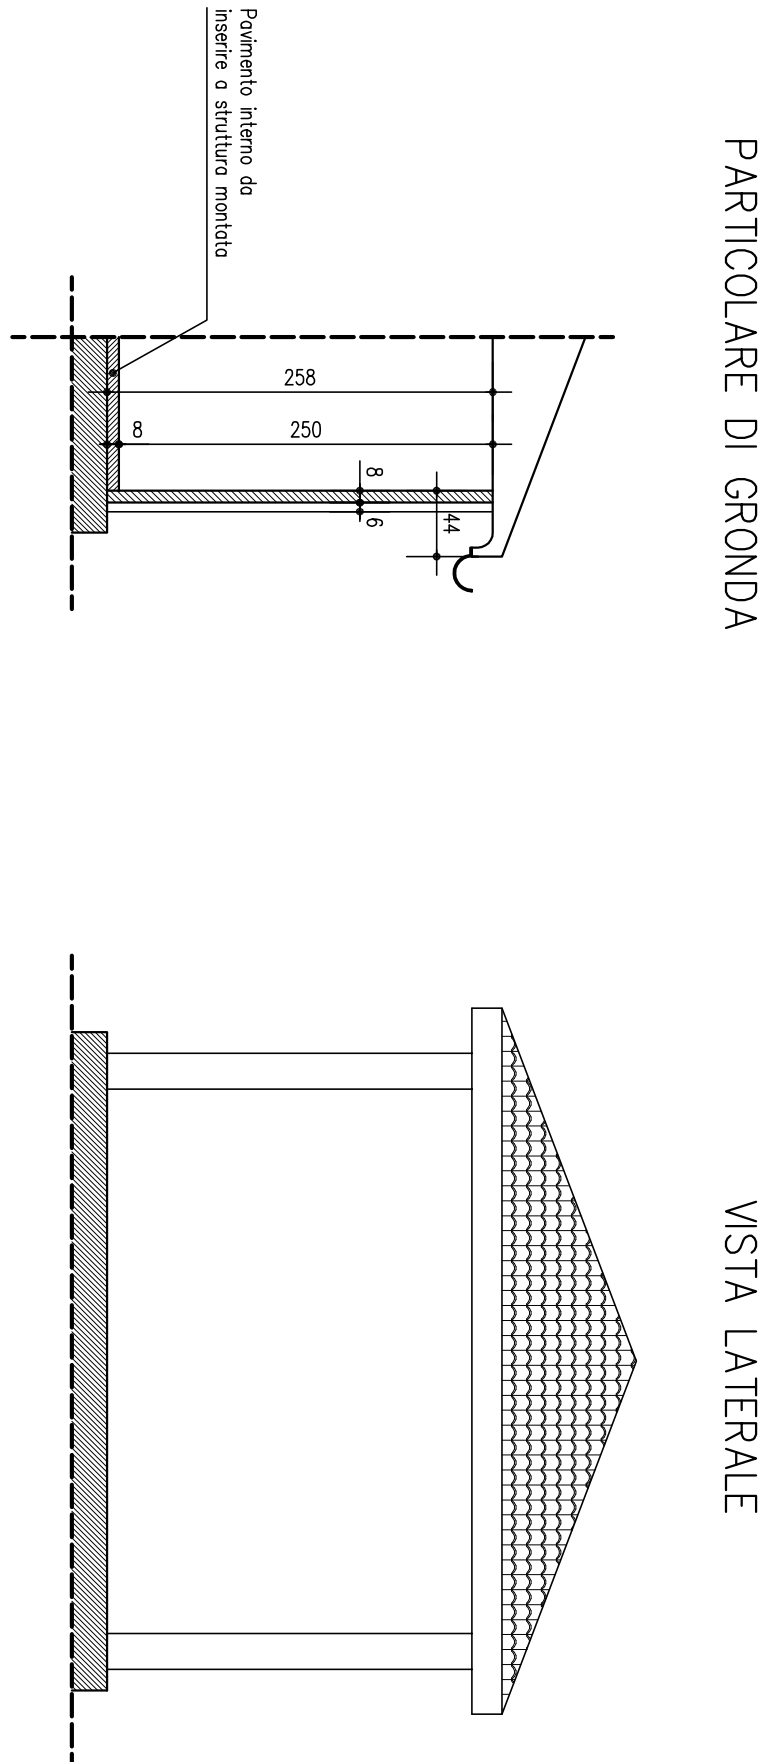

	
AGENZIA INTERREGIONALE PER IL FIUME PO	
UFFICIO DI CREMONA	
Opere idrauliche di 2 ^a Categoria - fiume Po (Legge n° 2885 del 18/01/1885)	
LAVORI DI ADEGUAMENTO DELLA CHIAVICA DEL RIGLIO NEI COMUNI DI CREMONA E SPINADESCO - ex CR-E-781	
PRIMO STRALCIO FUNZIONALE PRIMO LOTTO	
PROGETTO ESECUTIVO	
Trabola (ex CR-E-781)	Data
Titolare della navola	05.07.2011
3.3.4	Scala
CABINA DI TRASFORMAZIONE PARTICOLARI	1:50
REV.	DESCRIZIONE MODIFICA
A	15/11/2001 EMISSIONE
B	27/12/2007 EMISSIONE: PRIMO LOTTO - PRIMO STRALCIO
C	15/02/2011 ADEGUAMENTO AL D.M. 14/01/2008 "NORME TECNICHE PER LE COSTRUZIONI"
D	