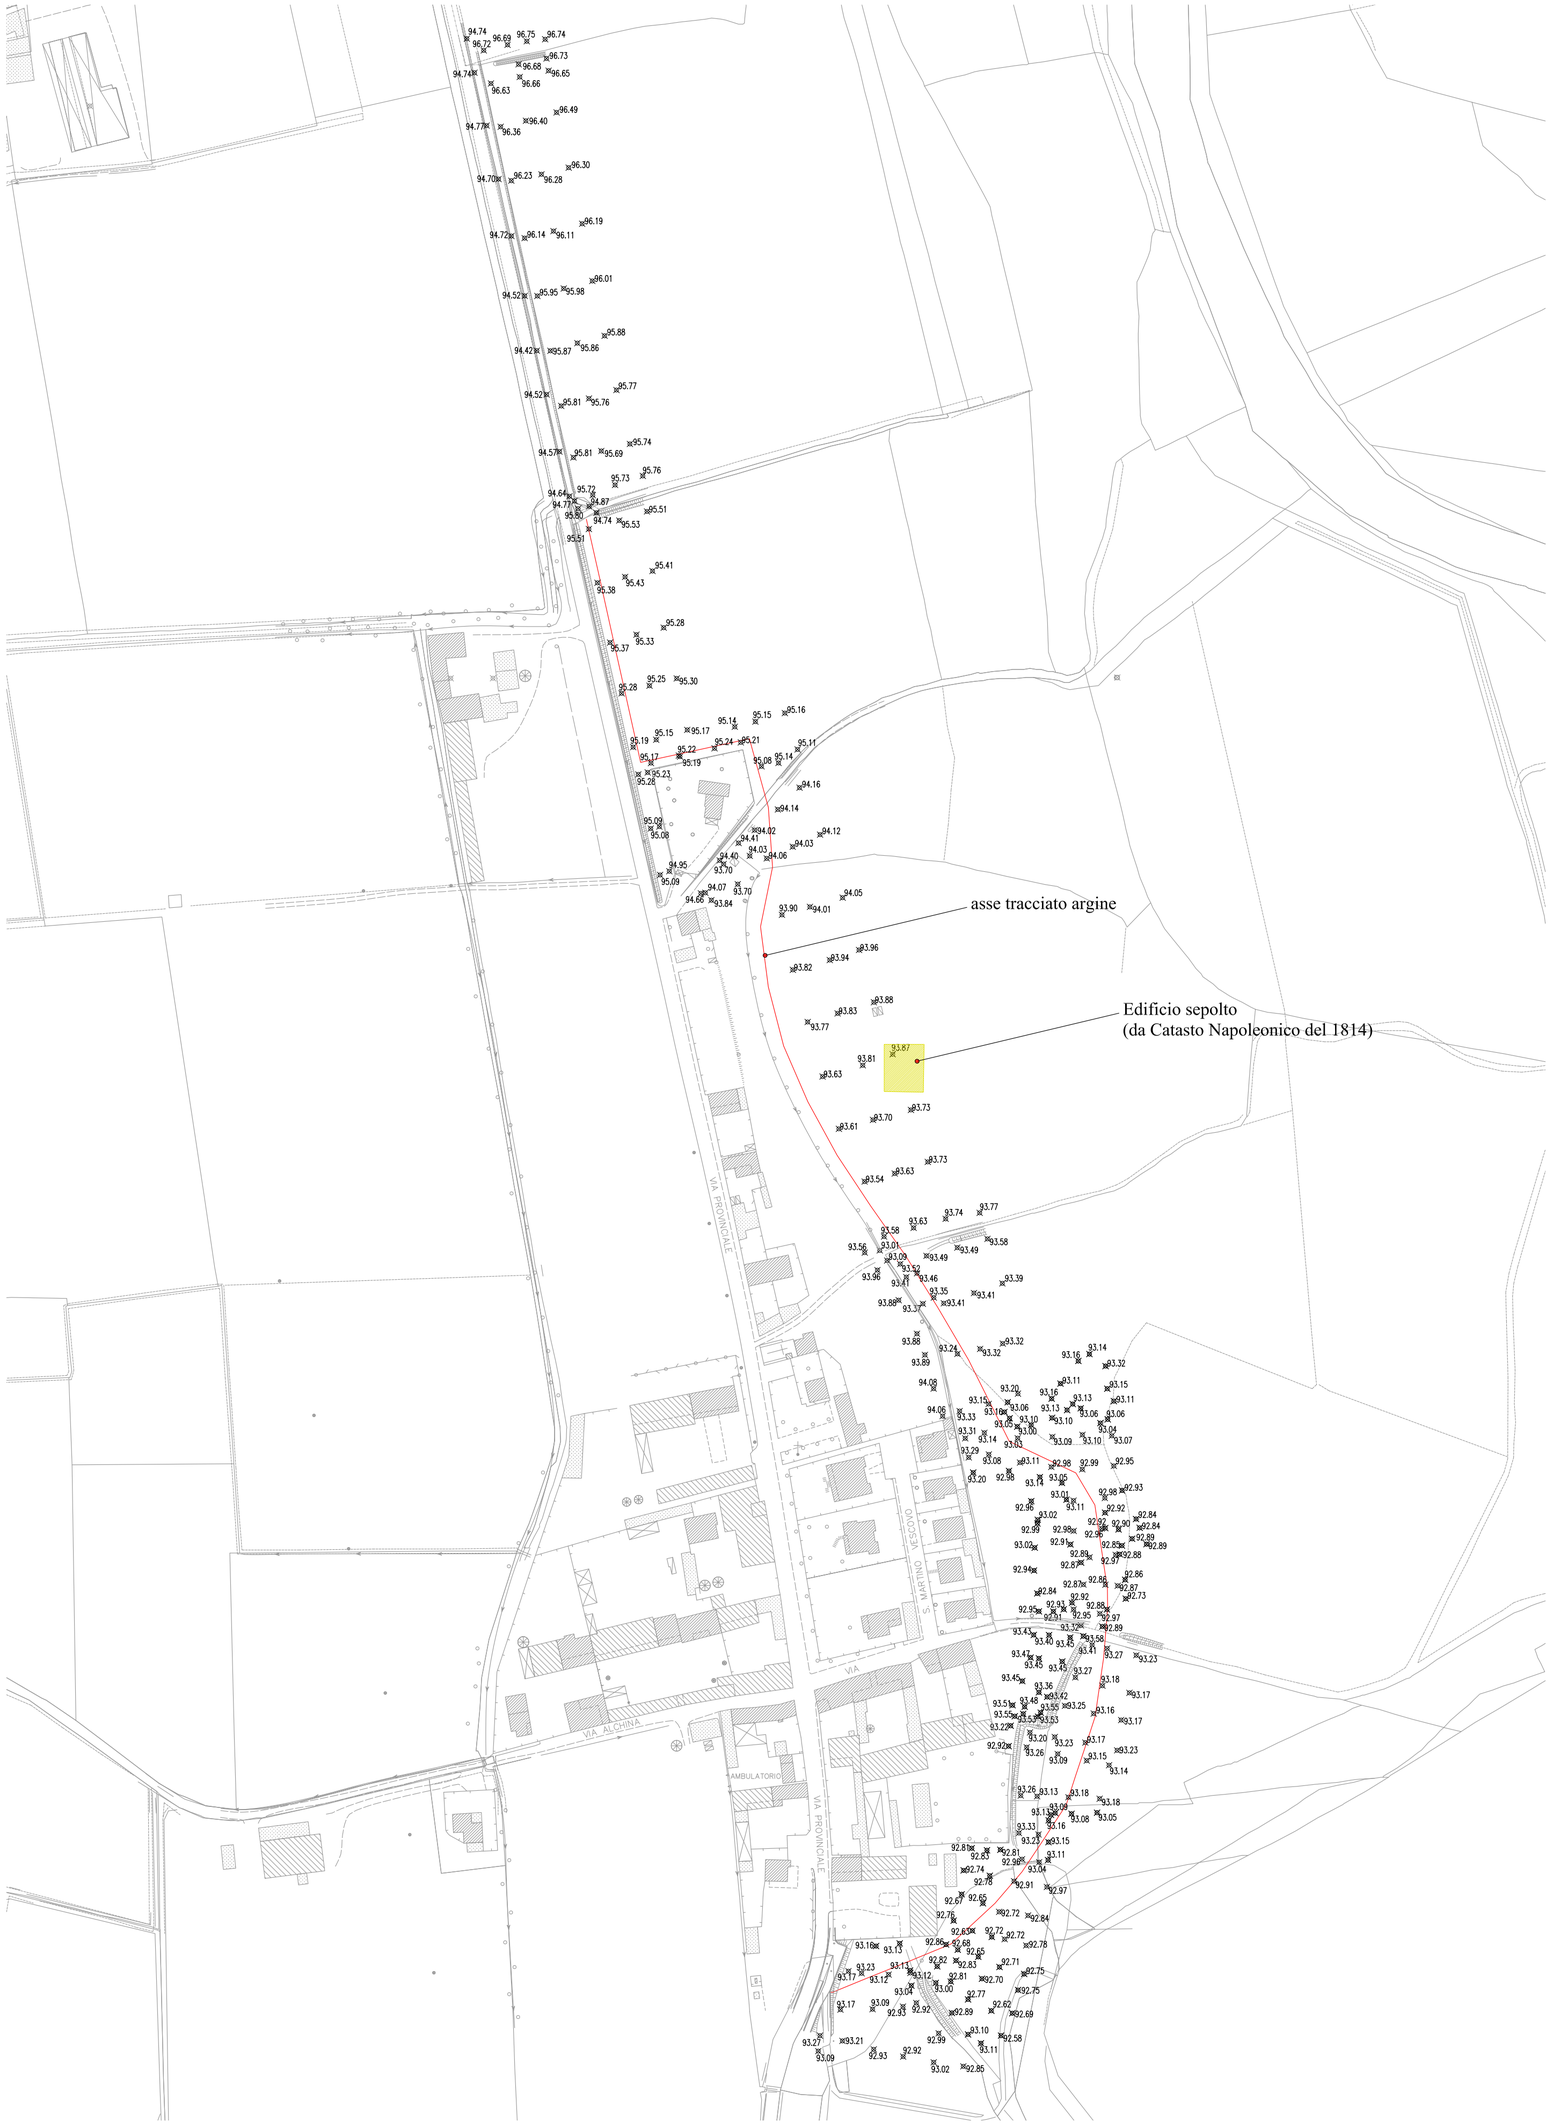

AIPo
Agenzia Interregionale per il fiume Po

AGENZIA INTERREGIONALE PER IL FIUME PO

UFFICIO DI CREMONA

Area Po Lombardo - Sub Area Lombardia Orientale
Opere idrauliche di 3^ Categoria - fiume Serio
(R.D. 27 luglio 1934 n.4892)

(CR-E-813)

OPERE DI REGIMAZIONE IDRAULICA / REALIZZAZIONE ARGINE IN DESTRA SERIO, IN COMUNE DI SERGNANO (CR)
CUP B53B12000070001

IMPORTO PROGETTO: Euro 700.000,00

PROGETTO ESECUTIVO

Tavola (rif. CR-E-813)	Titolo della tavola	Data
2.3.1	PLANIMETRIA QUOTATA STATO DI FATTO	Scala 1: 2.000

REV.	DATA	DESCRIZIONE MODIFICA
A		
B		
C		
D		

IL CAPO PROGETTO
(dott. ing. Isabella BOTTA)

IL RESPONSABILE DEL PROCEDIMENTO
(dott. ing. Marco LA VEGLIA

IL RESPONSABILE DEL PROCEDIMENTO ESPROPRIATIVO
(arch. Lorella TOGLIANI)

COLLABORATORI PROGETTISTI:

(geom. Fernando ALTOBELLO)

(geom. Gianluigi SCARPINI)

(arch. Giuliano BERNI)

(geom. Angelo ZERBINI)