

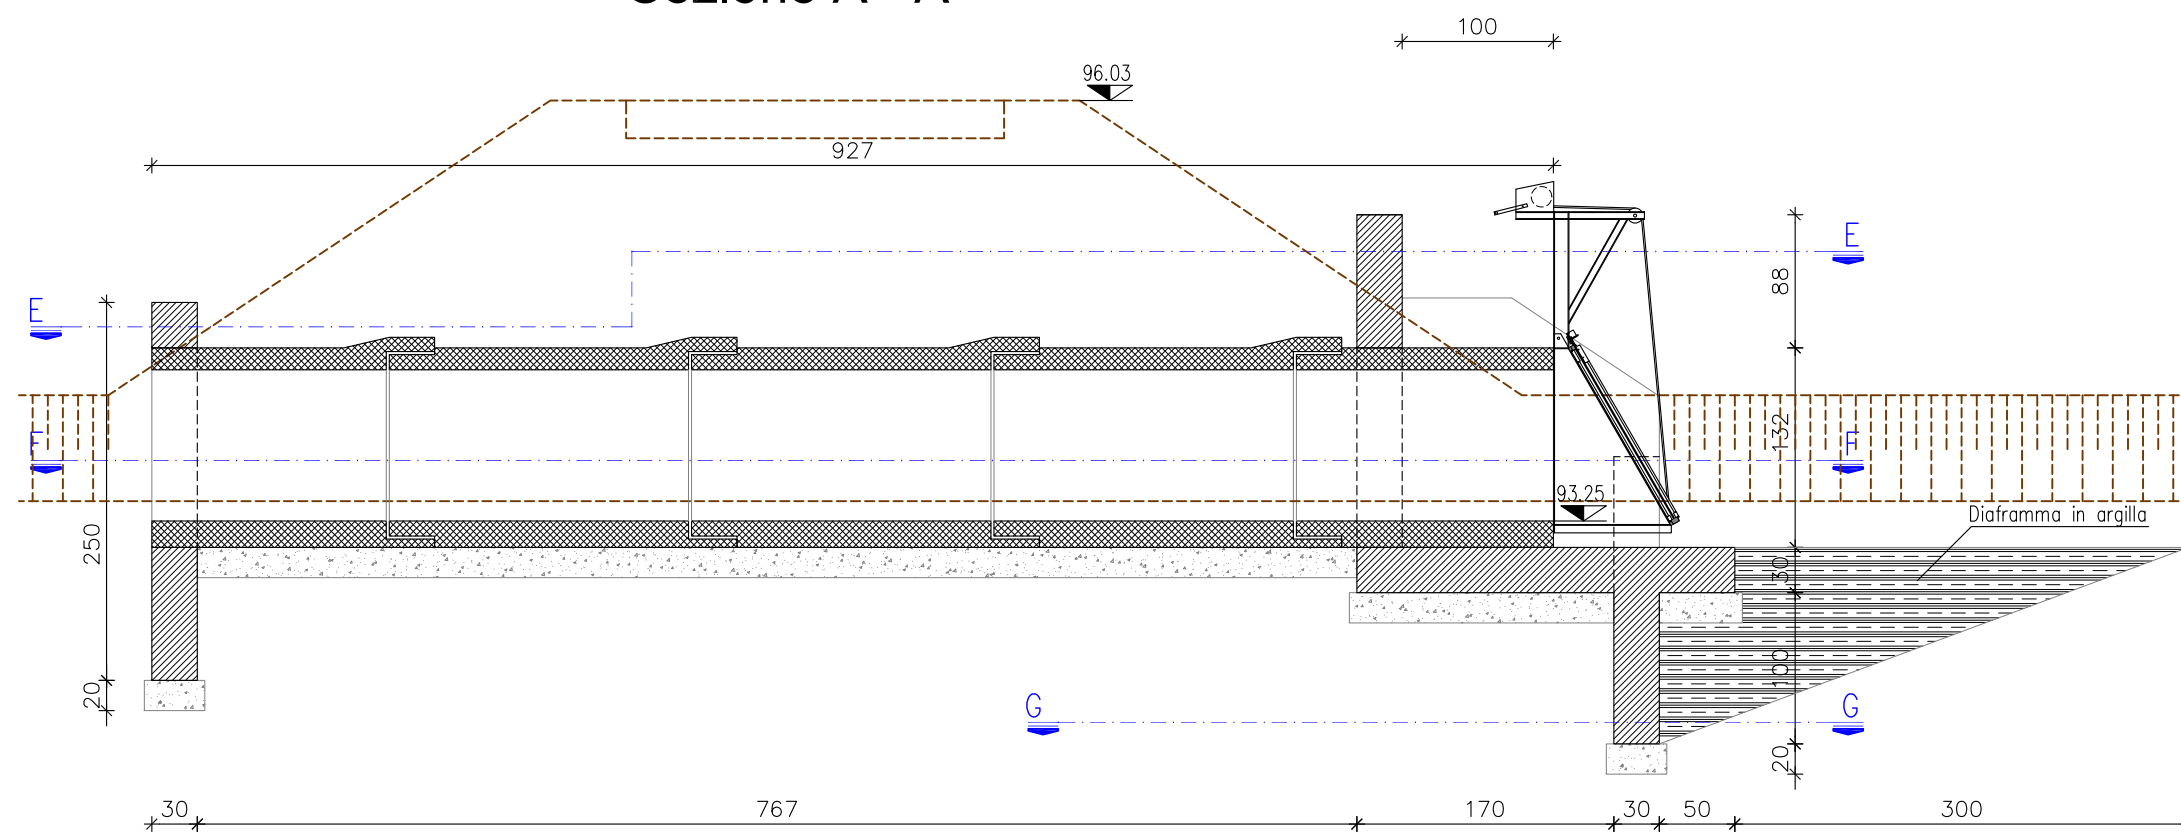



Sezione A - A

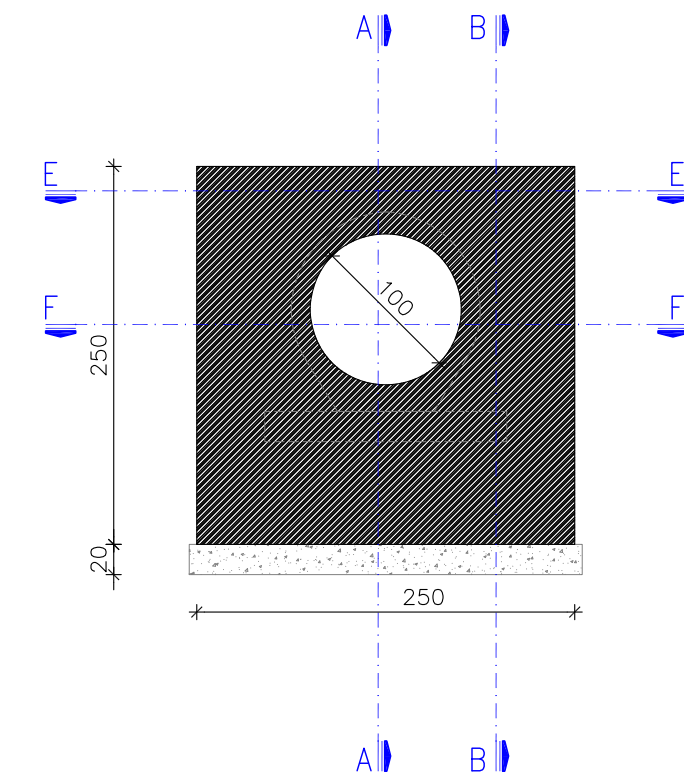


Sezione B - B

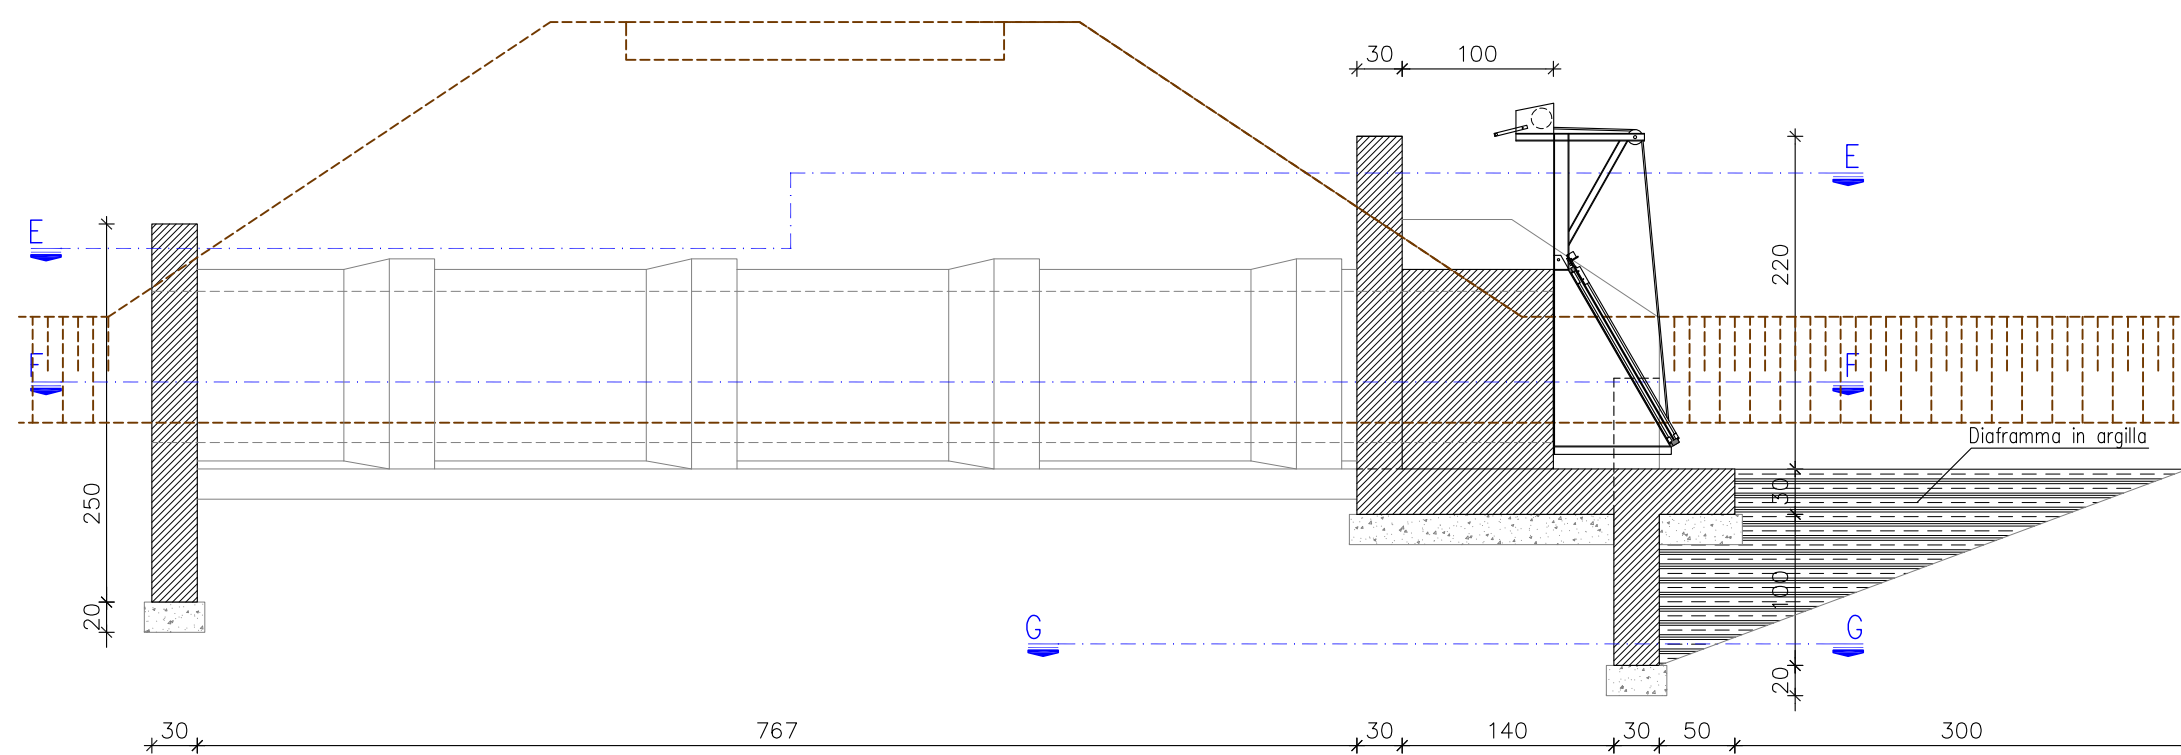


Testa di sbocco

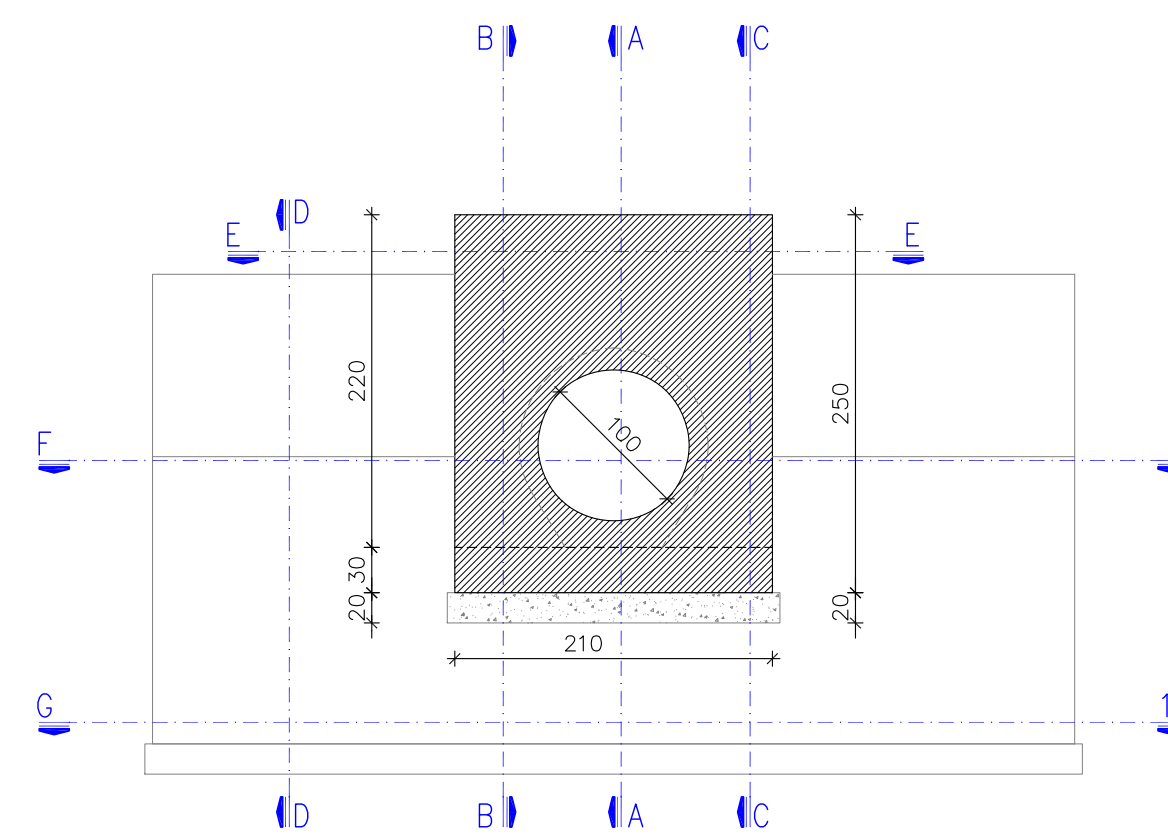


Diaframma

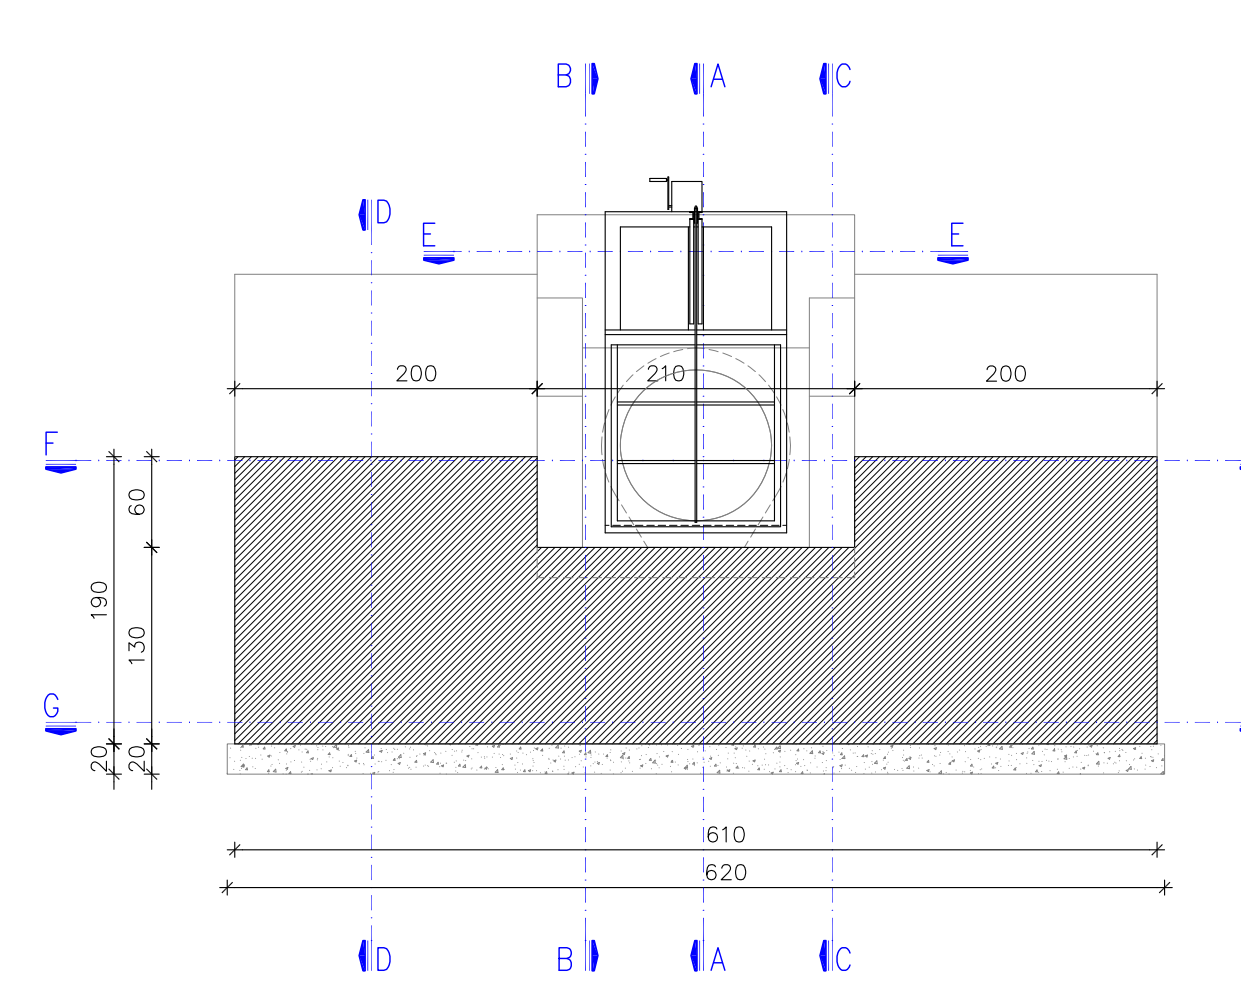


Sezione G - G

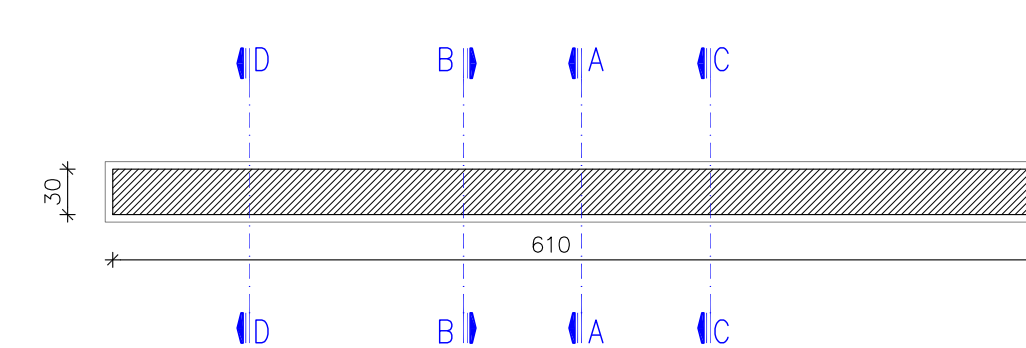


Sezione D - D

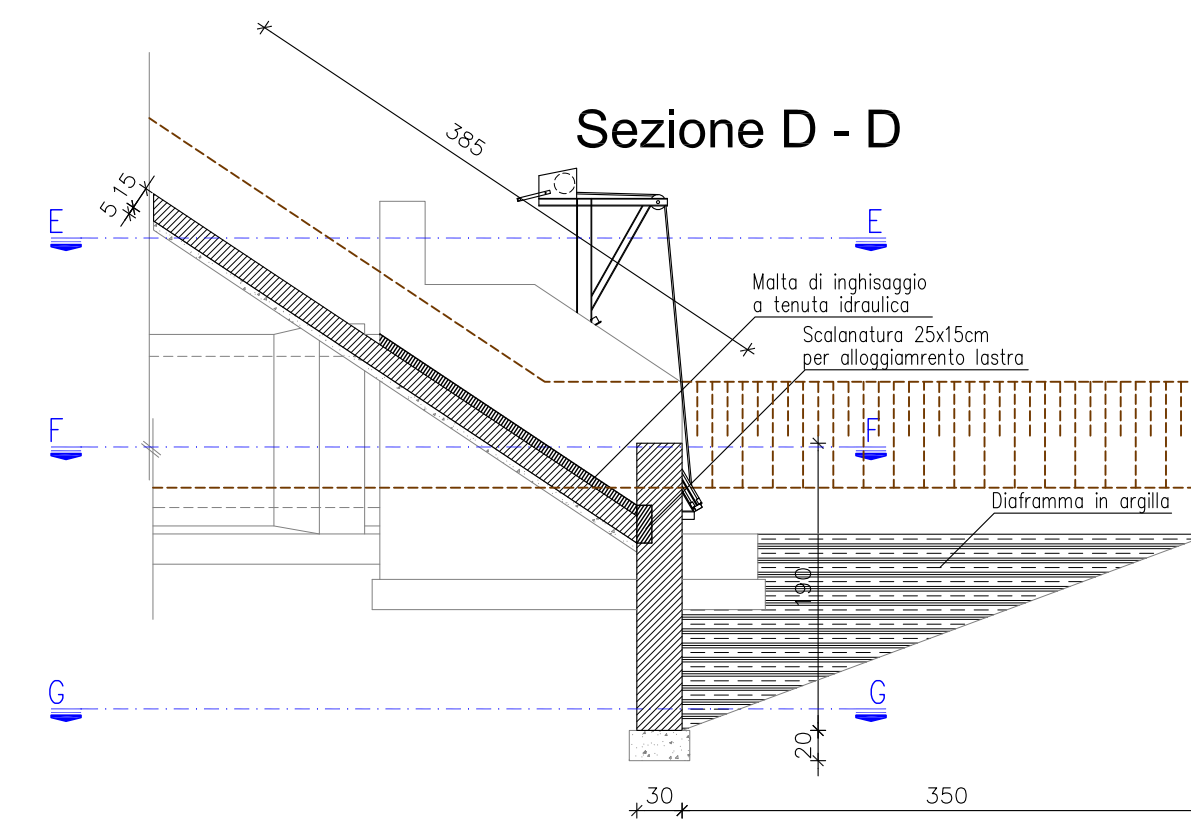


Platea di fondazione

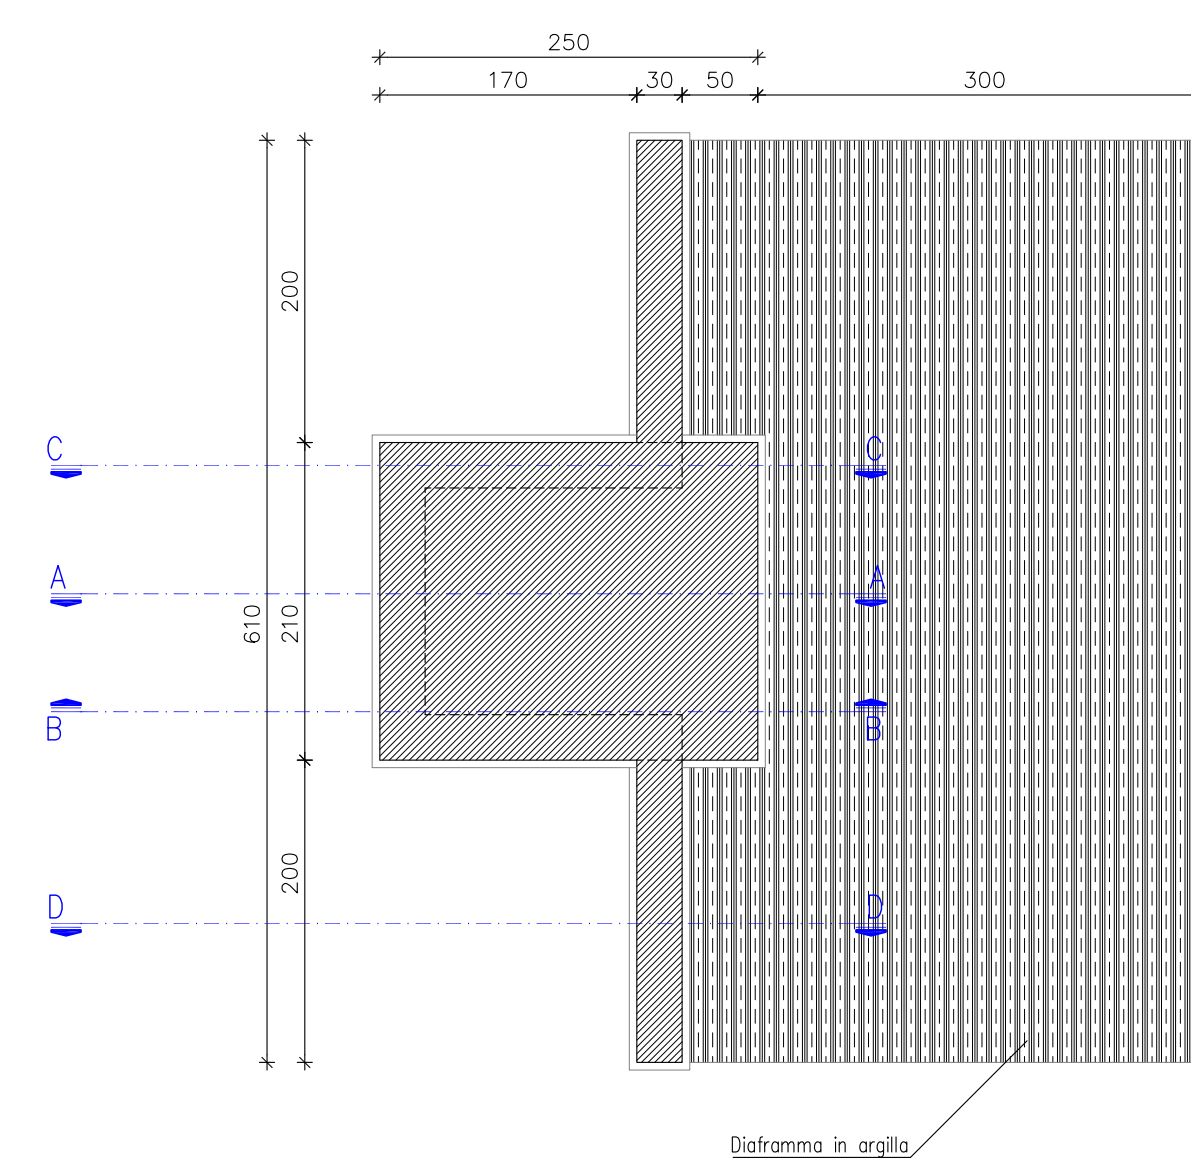


Sezione E - E

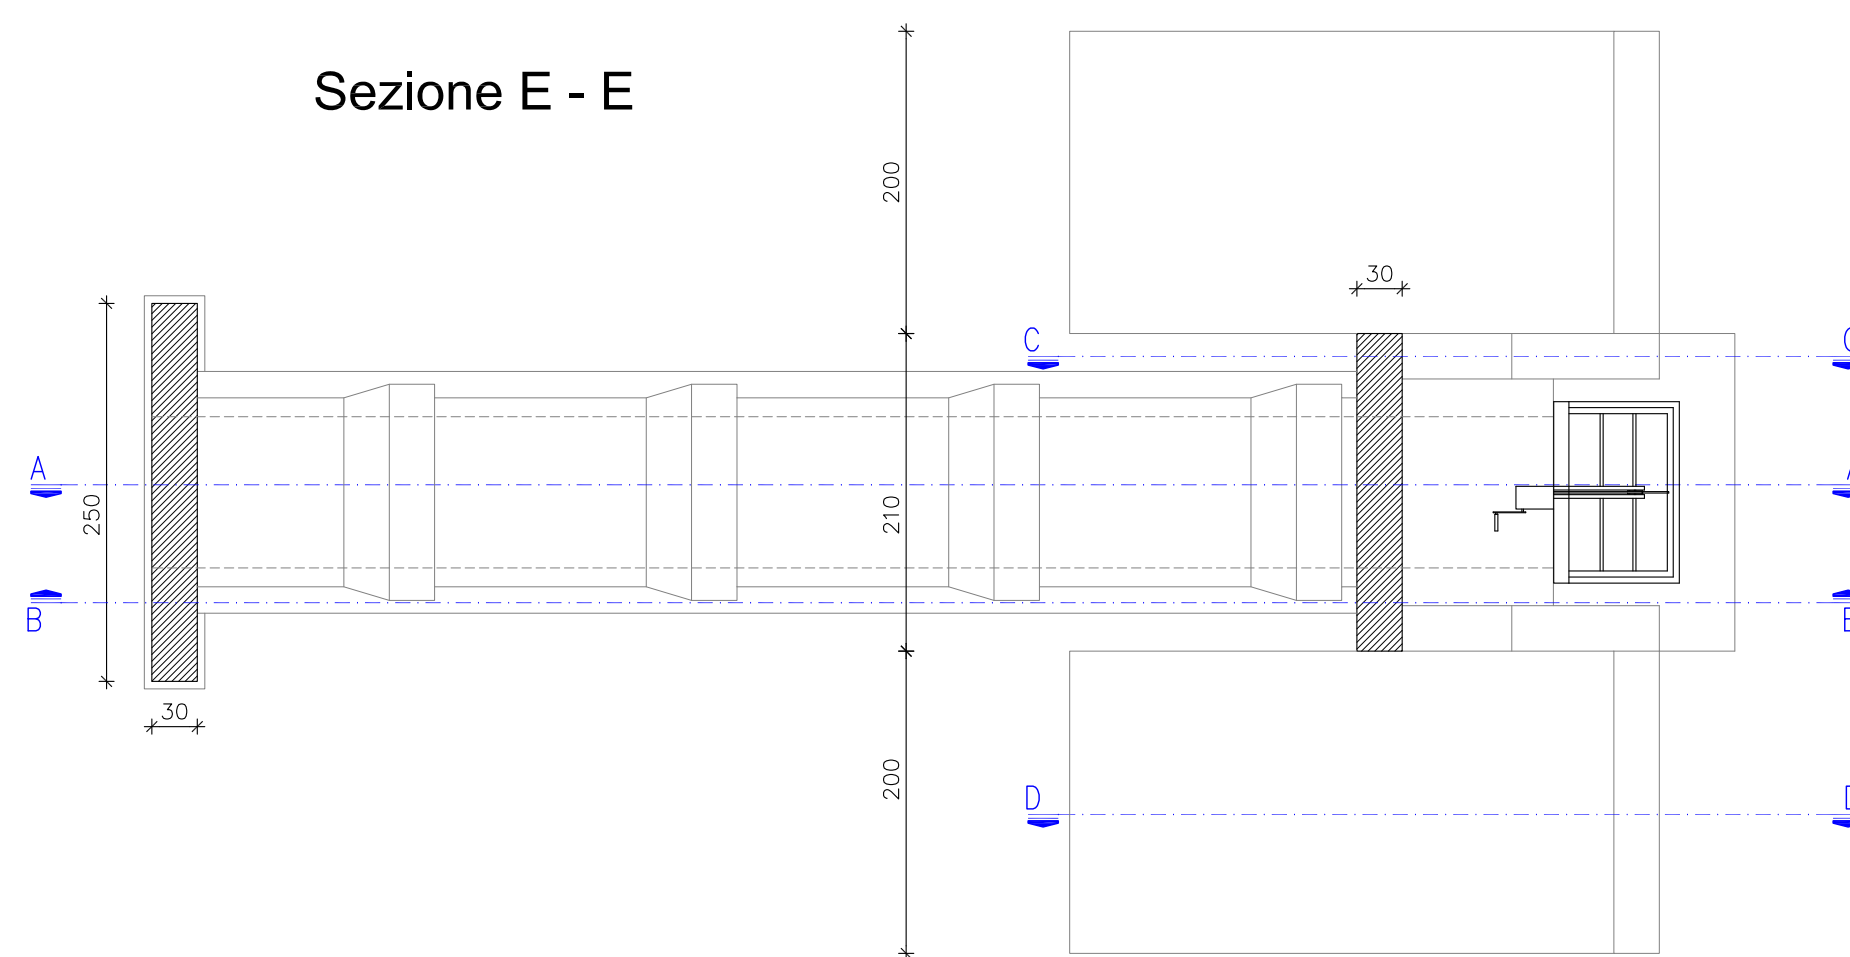

Sezione F - F

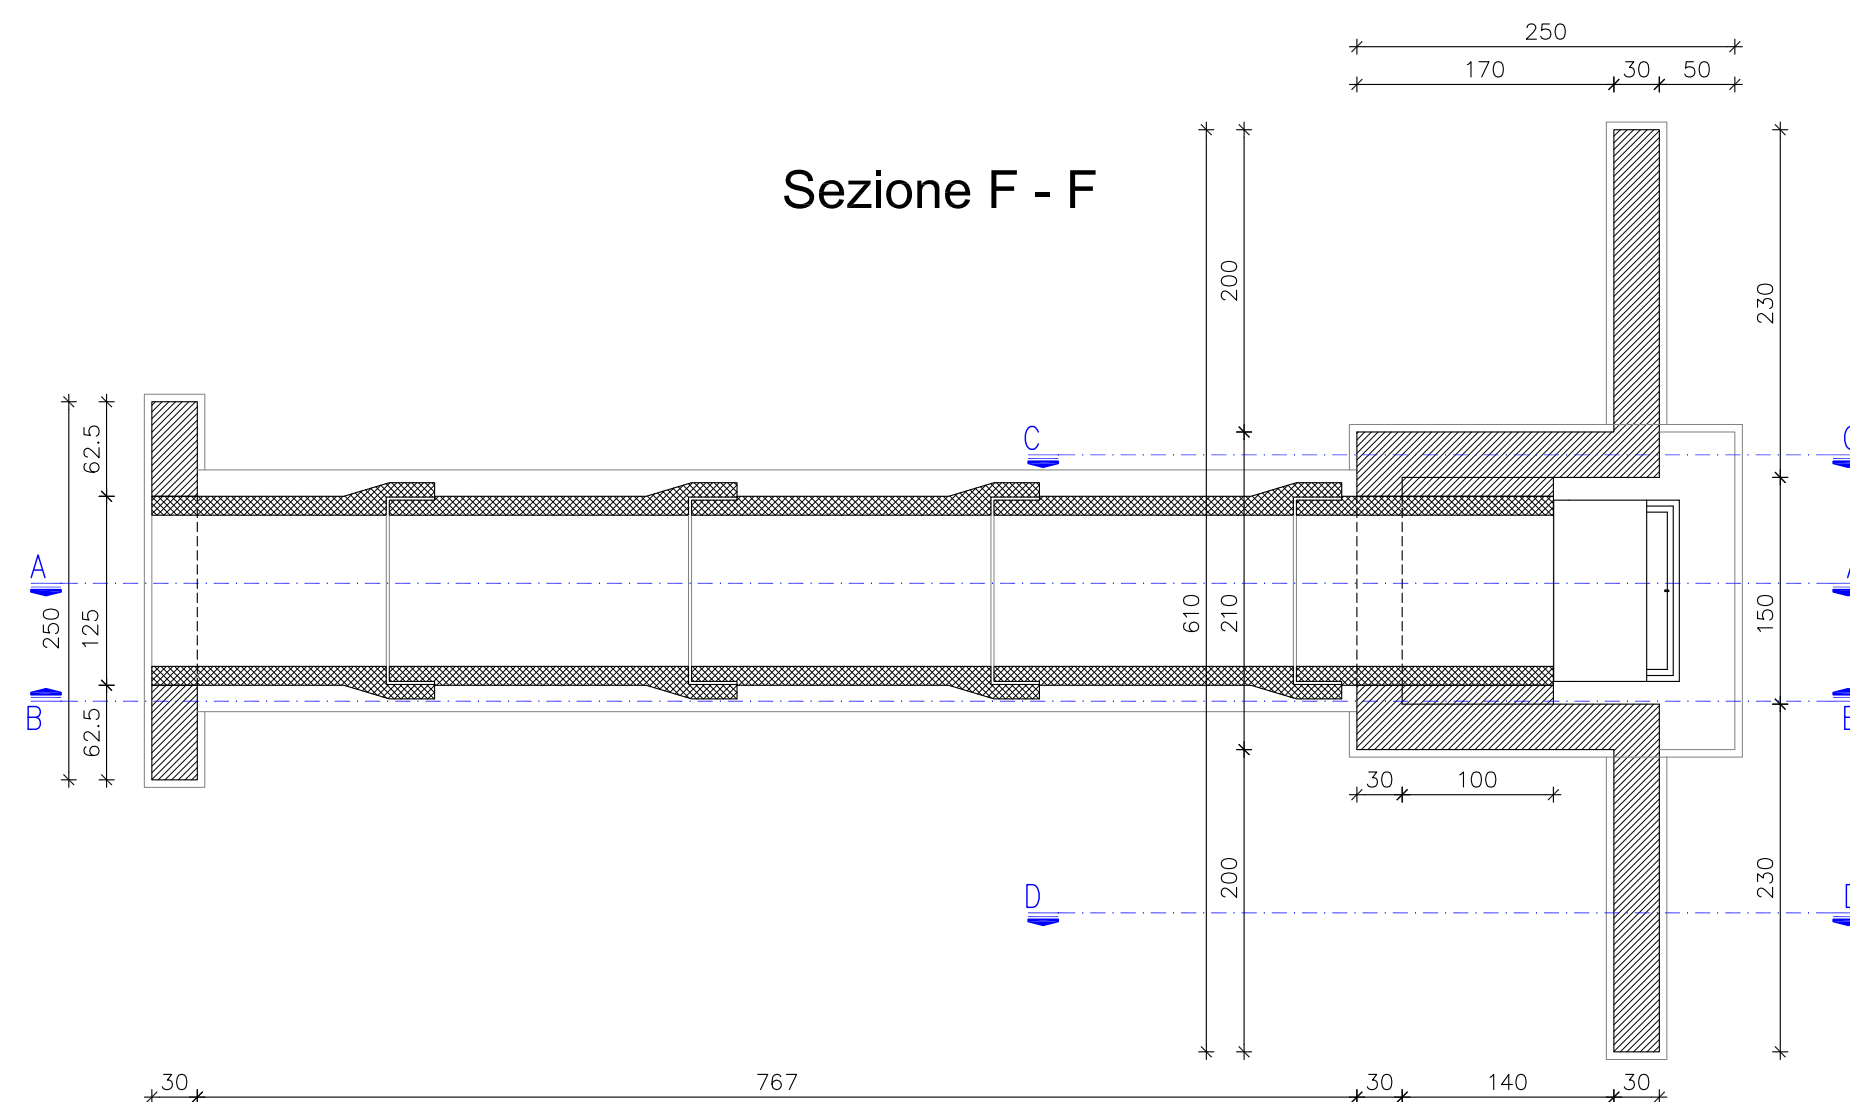

Muri d'ala - Sezione C - C

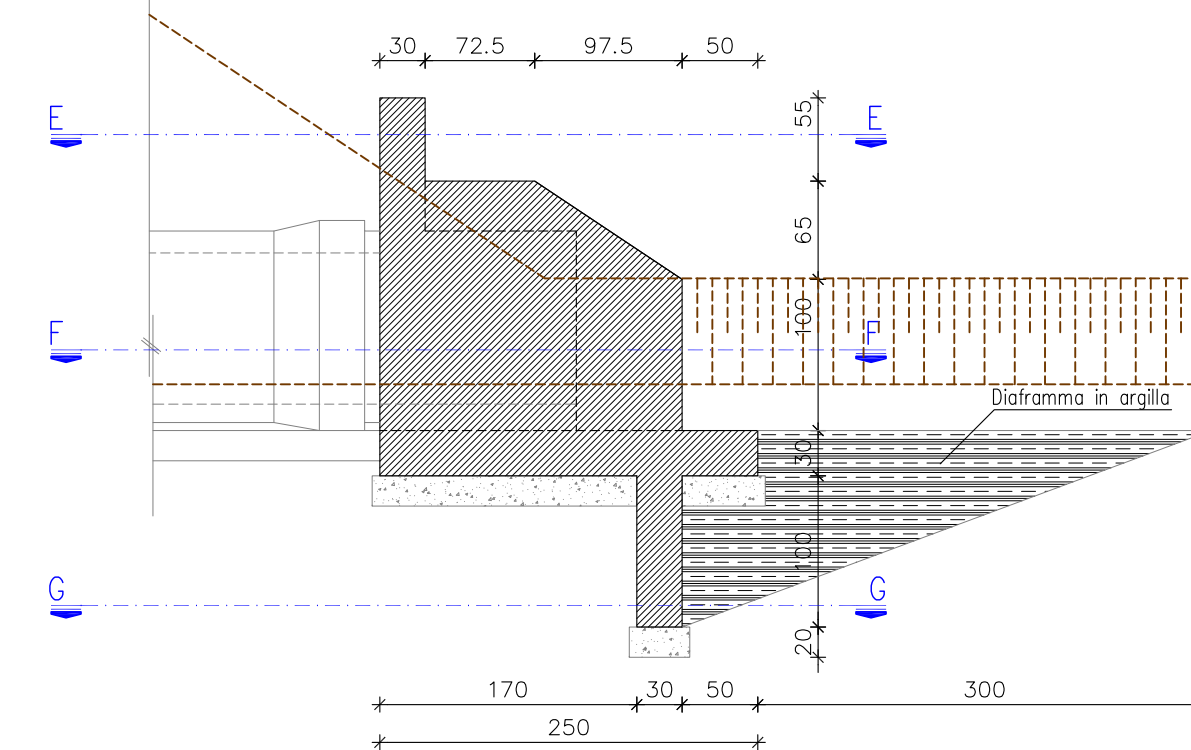

VERIFICARE LA CORRISPONDENZA
CON IL PROGETTO ARCHITETTONICO
L'ESECUTORE NE È RESPONSABILE

IL CAPO PROGETTO (dott. ing. Isabella BOTTA)	COLLABORATORI PROGETTISTI (dott. arch. Roberto BIANCHI)
IL RESPONSABILE DEL PROCEDIMENTO (dott. ing. Marco LA VEGLIA)	(geom. Fernando ALTABELLO) (geom. Gianluigi SCARPINI)
IL RESPONSABILE DEL PROCEDIMENTO ESPROPRIATIVO (arch. Lorella TOGLIANI)	(arch. Giuliano BERNI) (geom. Angelo ZERBINI)