


particolare A

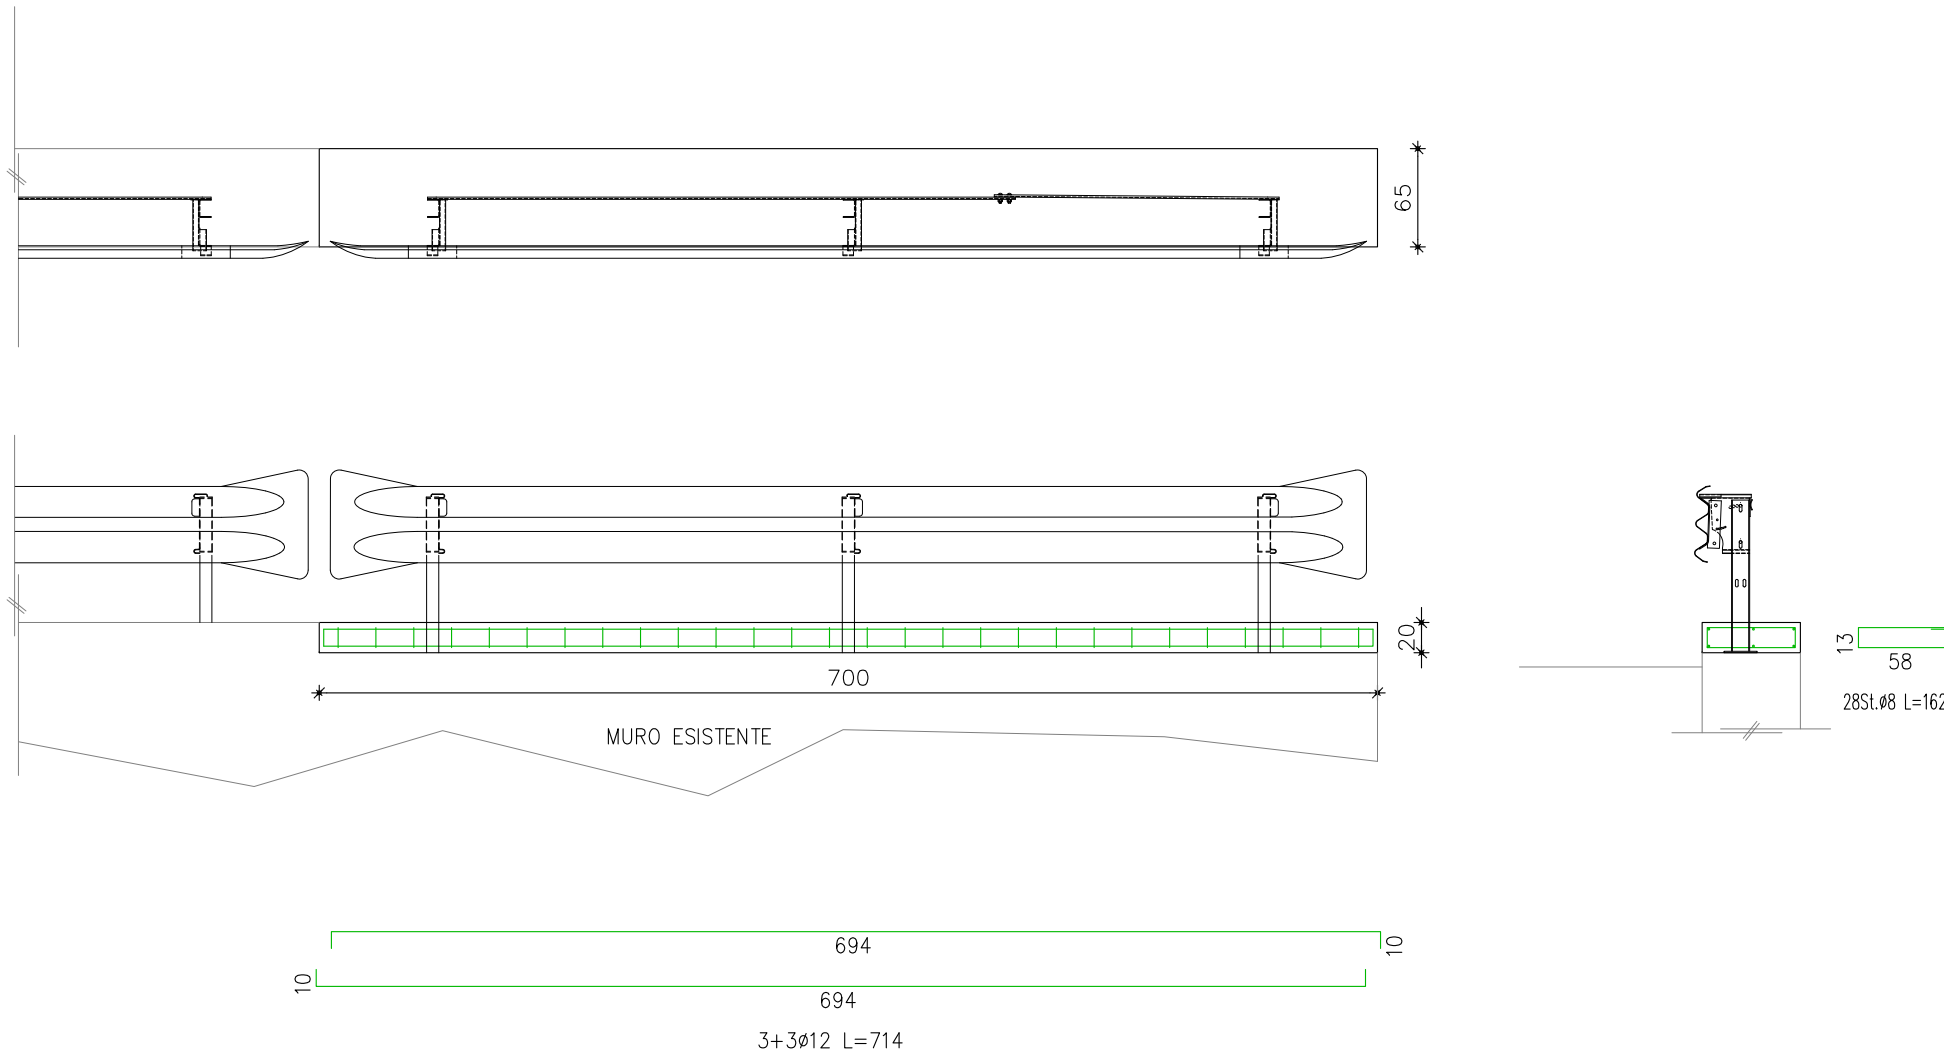

Scala 1: 50 - dimensioni espresse in cm



AGENZIA INTERREGIONALE PER IL FIUME PO

UFFICIO DI CREMONA

Area Po Lombardo - Sub Area Lombardia Orientale

Opere idrauliche di 3^a Categoria - fiume Serio

(R.D. 27 luglio 1934 n.4892)

(CR-E-813)

OPERE DI REGIMAZIONE IDRAULICA / REALIZZAZIONE ARGINE

IN DESTRA SERIO, IN COMUNE DI SERGNANO (CR)

CUP B53B12000070001

IMPORTO PROGETTO: Euro 700.000,00

PROGETTO ESECUTIVO

Tavola (rif. CR-E-813)

2.4.1

Titolo della tavola

PLANIMETRIA DI PROGETTO

Tavola 1 di 3

Data

Scala

1: 500

REV.	DATA	DESCRIZIONE MODIFICA
A		
B		
C		
D		

IL CAPO PROGETTO

(dott. ing. Isabella BOTTA)

IL RESPONSABILE DEL PROCEDIMENTO

(dott. ing. Marco LA VEGLIA)

IL RESPONSABILE DEL PROCEDIMENTO ESPROPRIATIVO

(arch. Lorella TOGLIANI)

COLLABORATORI PROGETTISTI:

(geom. Fernando ALTABELLO)

(geom. Gianluigi SCARPINI)

(arch. Giuliano BERNI)

(geom. Angelo ZERBINI)