



Comune di Ornavasso
Foglio 21
Scala 1:2000


Fascia di esproprio
Occupazione temporanea
Idrovora

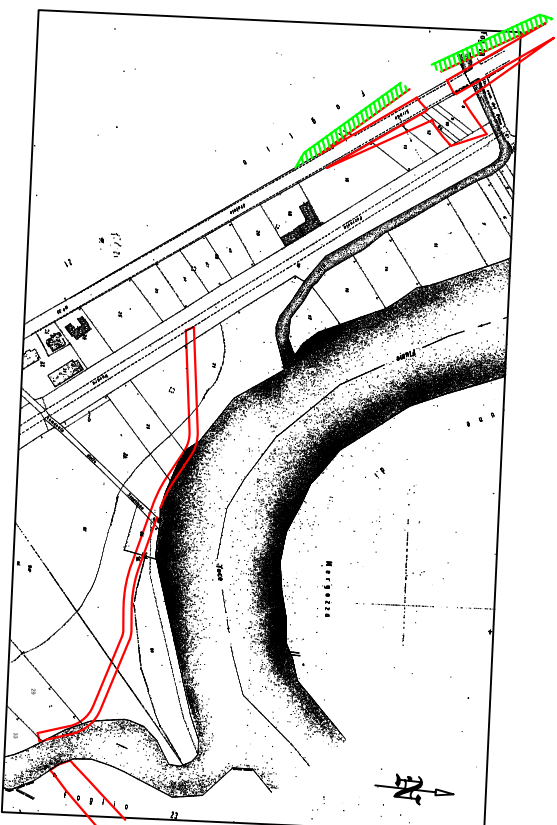


Comune di Ornavasso
Foglio 22
Scala 1:2000

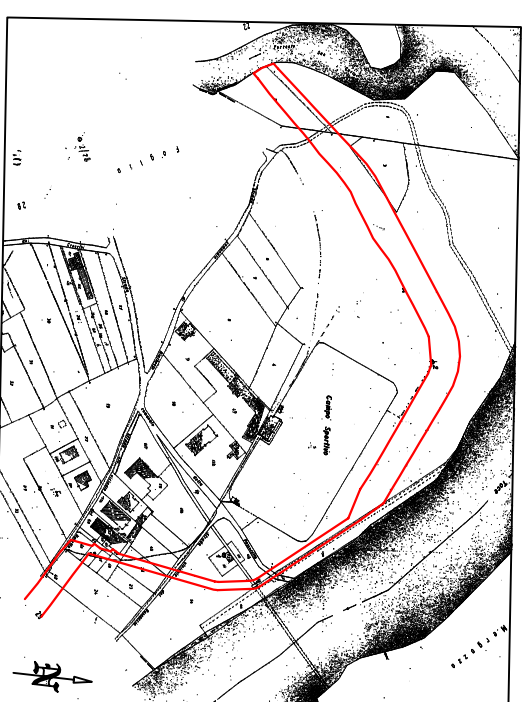

Comune di Ornavasso
Foglio 23
Scala 1:2000

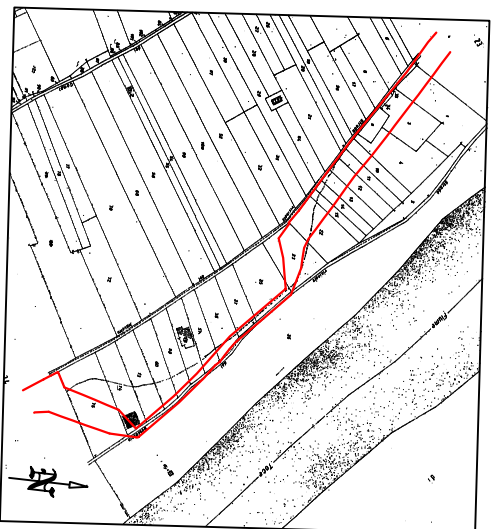

Comune di Ornavasso
Foglio 29
Scala 1:2000

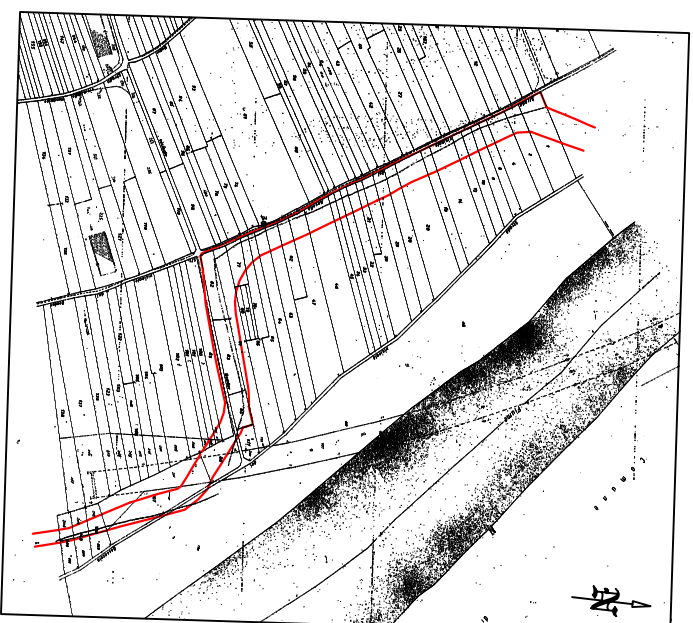

Comune di Ornavasso
Foglio 34
Scala 1:2000



AGENZIA INTERREGIONALE PER IL FIUME PO
Uffici periferici di: Alessandria e Rovigo
Piazza Tadini, 1 - I-15100 ALESSANDRIA
Corso del Popolo, 129 - I-45100 ROVIGO
C.F. 92116650349

OPERE IDRAULICHE DI 2^a CATEGORIA
FIUME TOCE

LAVORI DI SISTEMAZIONE IDRAULICA AI FINI DELLA
LAMINAZIONE IDRAULICA E DELLA RIDUZIONE DEL
RISCHIO IDRAULICO LUNGO L'ASTA DEL FIUME TOCE

ELABORATO:
Espropri Intervento TO-IS-05

SCALA:
1:2000

ALLEGATO:
3-g-1

PROGETTISTA
Ing. Federico Pellegrini
IL RESPONSABILE DEL PROCEDIMENTO
Ing. Carlo Condelli

DATA:

PERIZIA N.

CONSULENTE ALLA PROGETTAZIONE

INGEART
INGEGNERIA E ARCHITETTURA

PROT. N.