




Fascia di esproprio
Occupazione temporanea
Idrovora

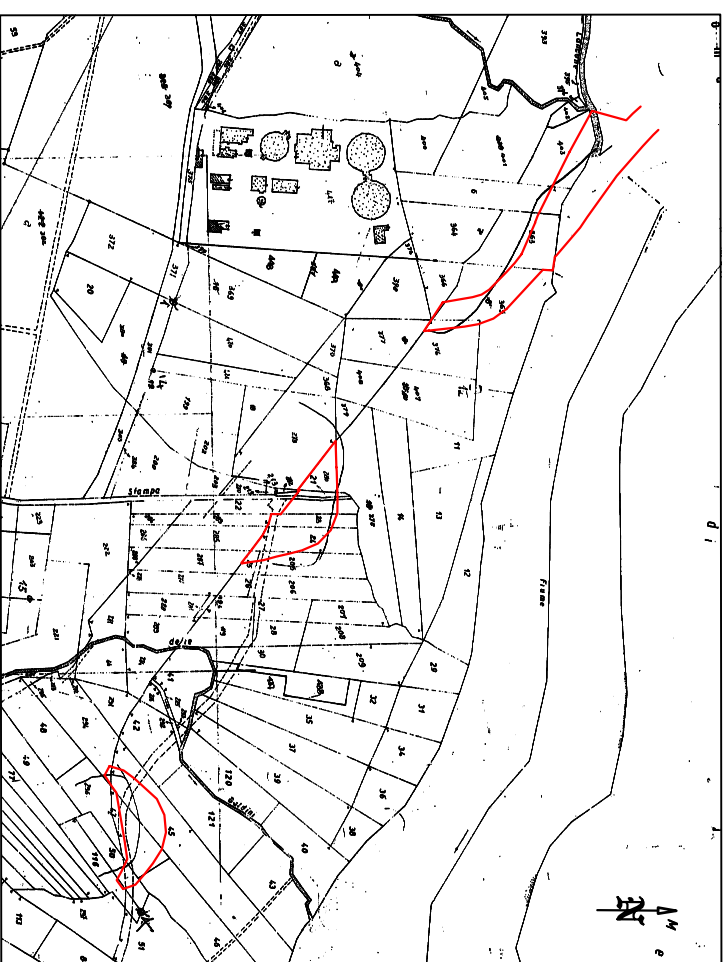


Comune di Gravelona
Foglio 5
Scala 1:2000

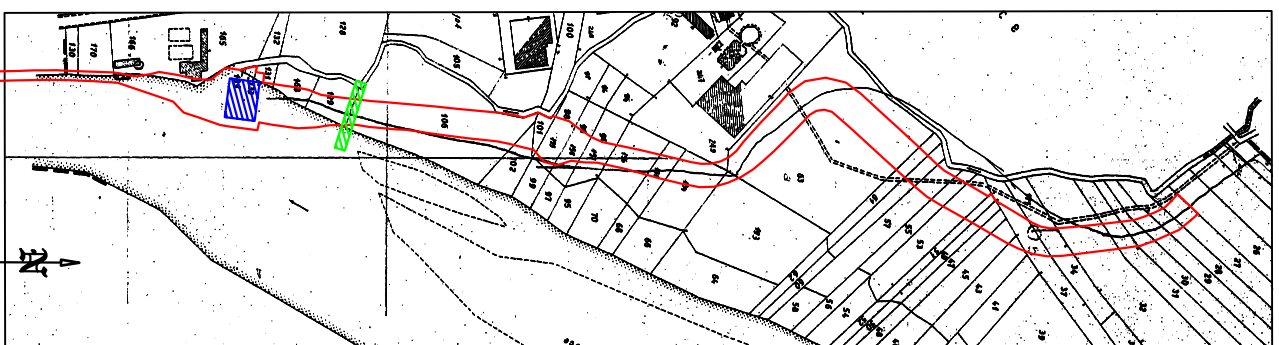

Comune di Mergozzo
Foglio 41
Scala 1:2000

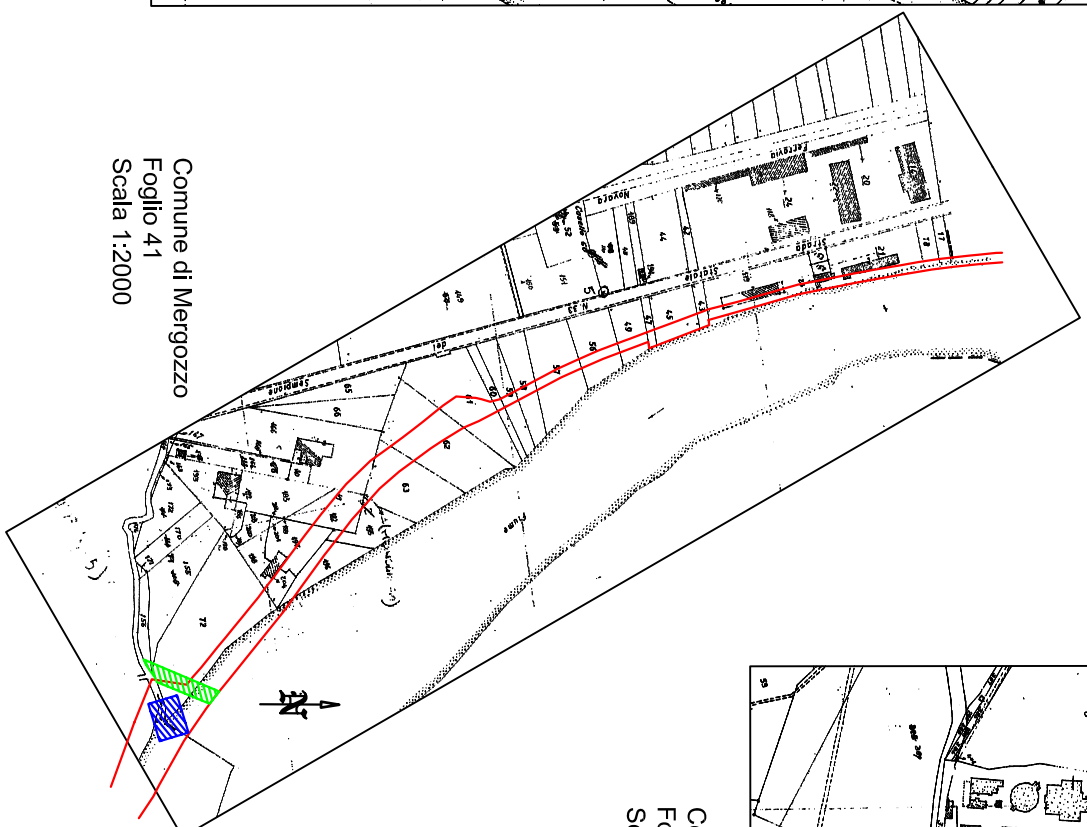


AGENZIA INTERREGIONALE PER IL FIUME PO
Uffici periferici di Alessandria e Rovigo
Piazza Tiumi, 1 - 15100 ALESSANDRIA
Corso del Popolo, 129 - 45100 ROVIGO
C.F. 92116680499

OPERE IDRAULICHE DI 2^a CATEGORIA
FIUME TOCE

LAVORI DI SISTEMAZIONE IDRAULICA AI FINI DELLA
LAMINAZIONE IDRAULICA E DELLA RIDUZIONE DEL
RISCHIO IDRAULICO LUNGO L'ASTA DEL FIUME TOCE

ELABORATO:
Espropri Intervento TO-IS-07

SCALA:
1:2000

ALLEGATO:
3-C

PROGETTISTA
Ing. Federico Pellegrini
IL RESPONSABILE DEL PROCEDIMENTO
Ing. Carlo Comodelli

DATA:
PERIZIA N.

CONSULENTE ALLA PROGETTAZIONE

INGEOART
INGEGNERIA E PROGETTAZIONE

PROT. N.