




Comune di Ornavasso  
Foglio 42  
Scala 1:2000

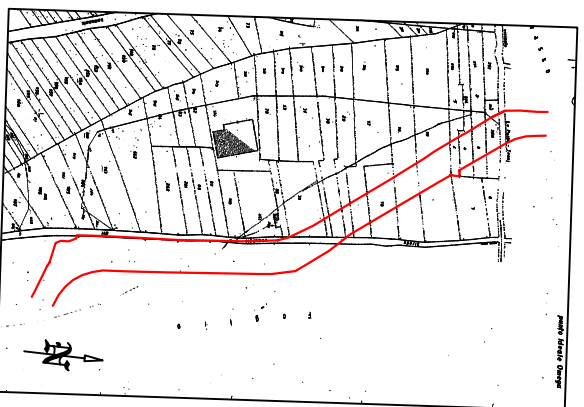

Comune di Mergozzo  
Foglio 32  
Scala 1:2000

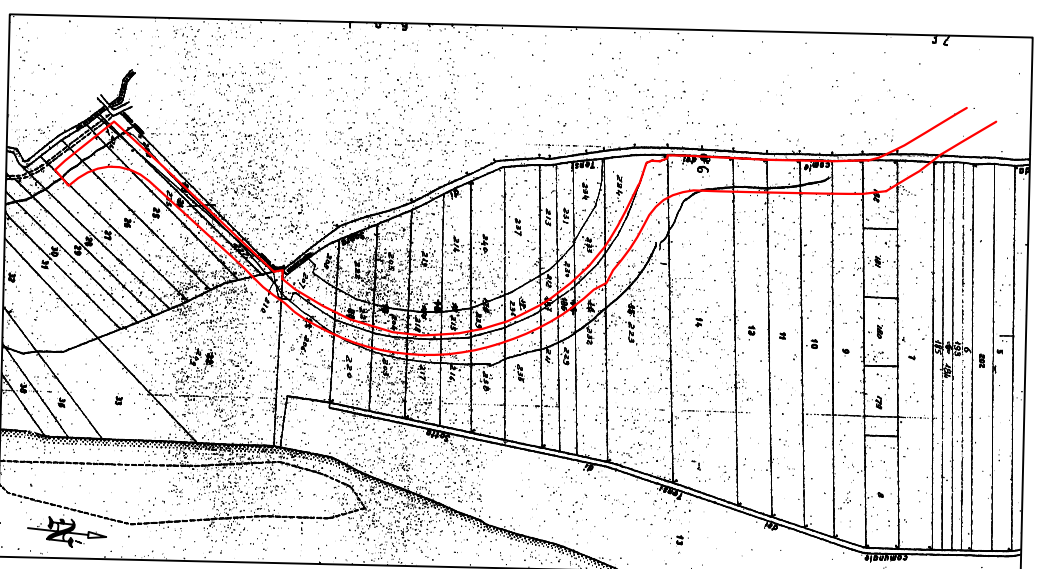

Comune di Mergozzo  
Foglio 37  
Scala 1:2000

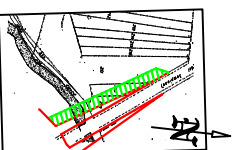

Comune di Ornavasso  
Foglio 18  
Scala 1:2000




Comune di Ornavasso  
Foglio 19  
Scala 1:2000

Comune di Ornavasso  
Foglio 46  
Scala 1:2000



Fascia di  
esproprio  
Occupazione  
temporanea  
Idrovora

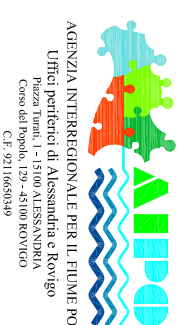

AGENZIA INTERREGIONALE PER IL FIUME PO  
Uffici periferici di Alessandria e Rovigo  
Piazza Tonti, 1 - I-15100 ALESSANDRIA  
Corso del Popolo, 129 - I-45100 ROVIGO  
C.F. 92116650349

OPERE IDRAULICHE DI 2<sup>a</sup> CATEGORIA  
FIUME TOCE

LAVORI DI SISTEMAZIONE IDRAULICA AI FINI DELLA  
LAMINAZIONE IDRAULICA E DELLA RIDUZIONE DEL  
RISCHIO IDRAULICO LUNGO L'ASTA DEL FIUME TOCE

ELABORATO:  
Espropri Intervento TO-IS-05

SCALA:  
1:2000

ALLEGATO:  
3-a-2

PROGETTISTA  
Ing. Federico Pellegrini  
IL RESPONSABILE DEL PROCEDIMENTO  
Ing. Carlo Condorelli

CONSULENTE ALLA PROGETTAZIONE

**INGEART**

INGEART S.p.A. - Via S. Maria, 10 - 10121 TORINO  
P. IVA 01510010011 - Tel. 011/51001111 - Fax 011/51001112  
E-mail: ingeart@ingeart.it - Web: www.ingeart.it

PERIZIA N.  
PROT. N.

DATA: