




**PLANIMETRIA MANUFATTO DI IMBOCCO
CANALE DI SCARICO DI FONDO II SETTORE
PARTICOLARE 1**
scala 1:100

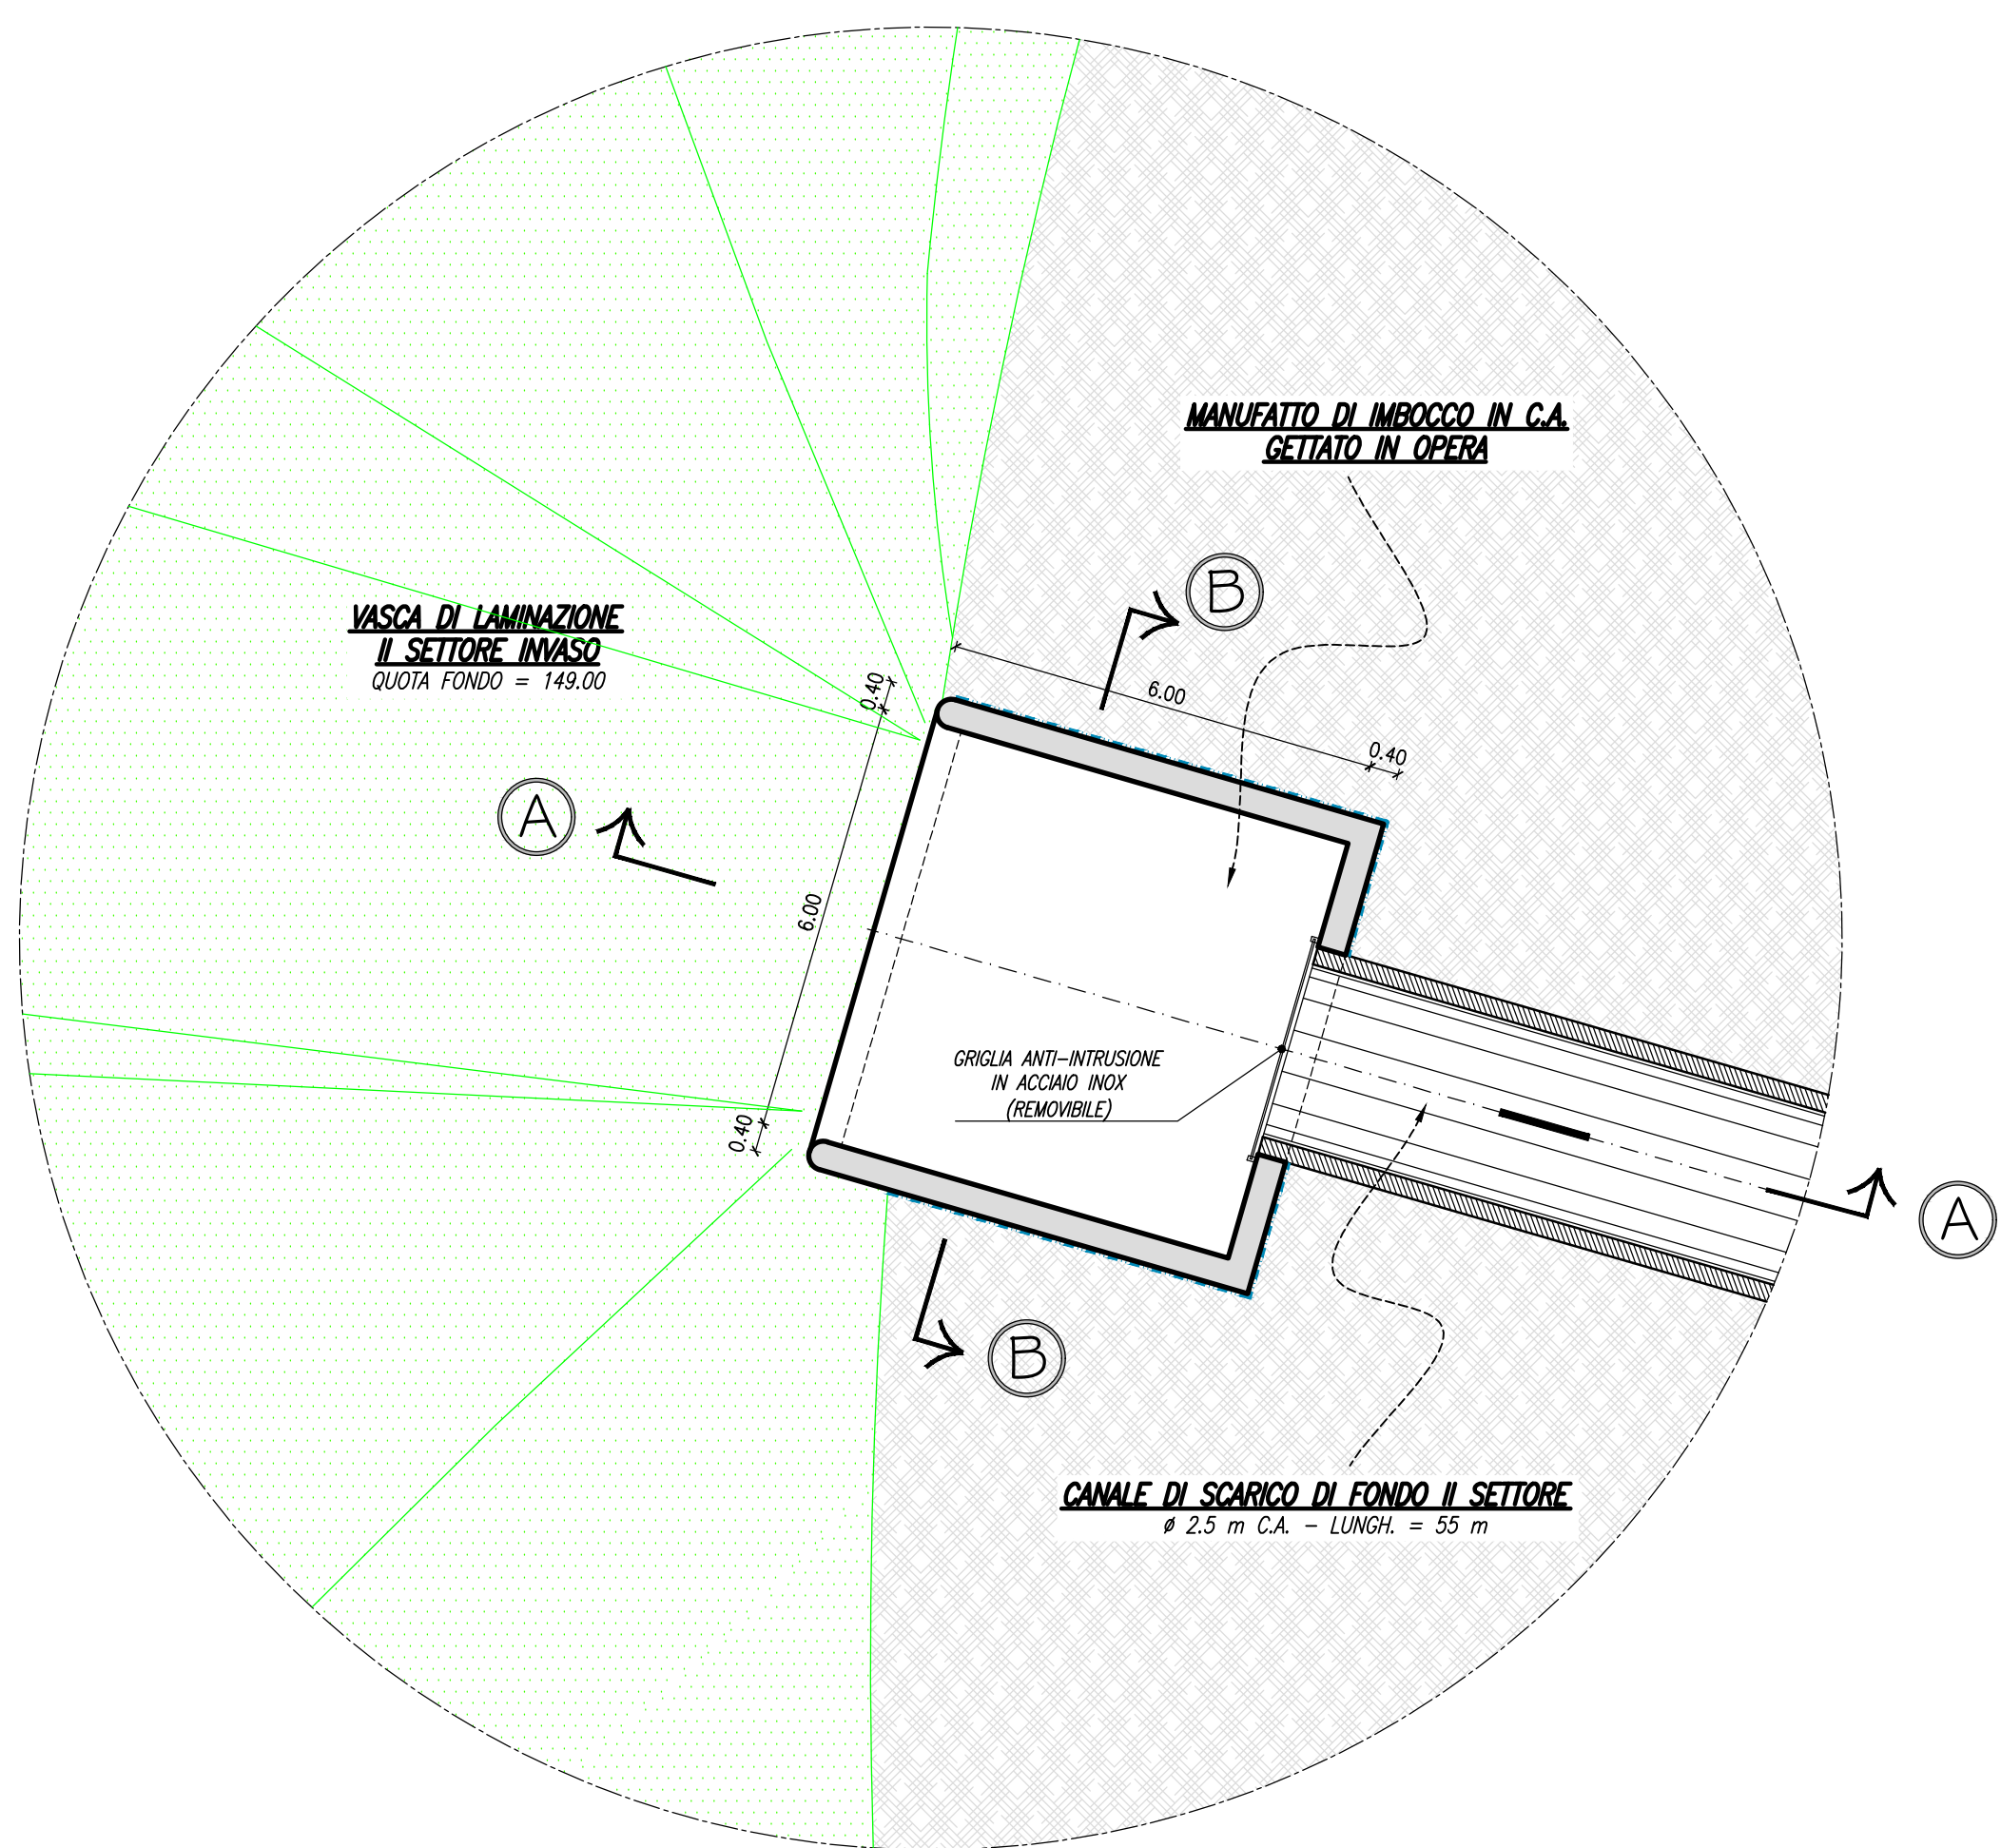


SEZIONE A-A
scala 1:100

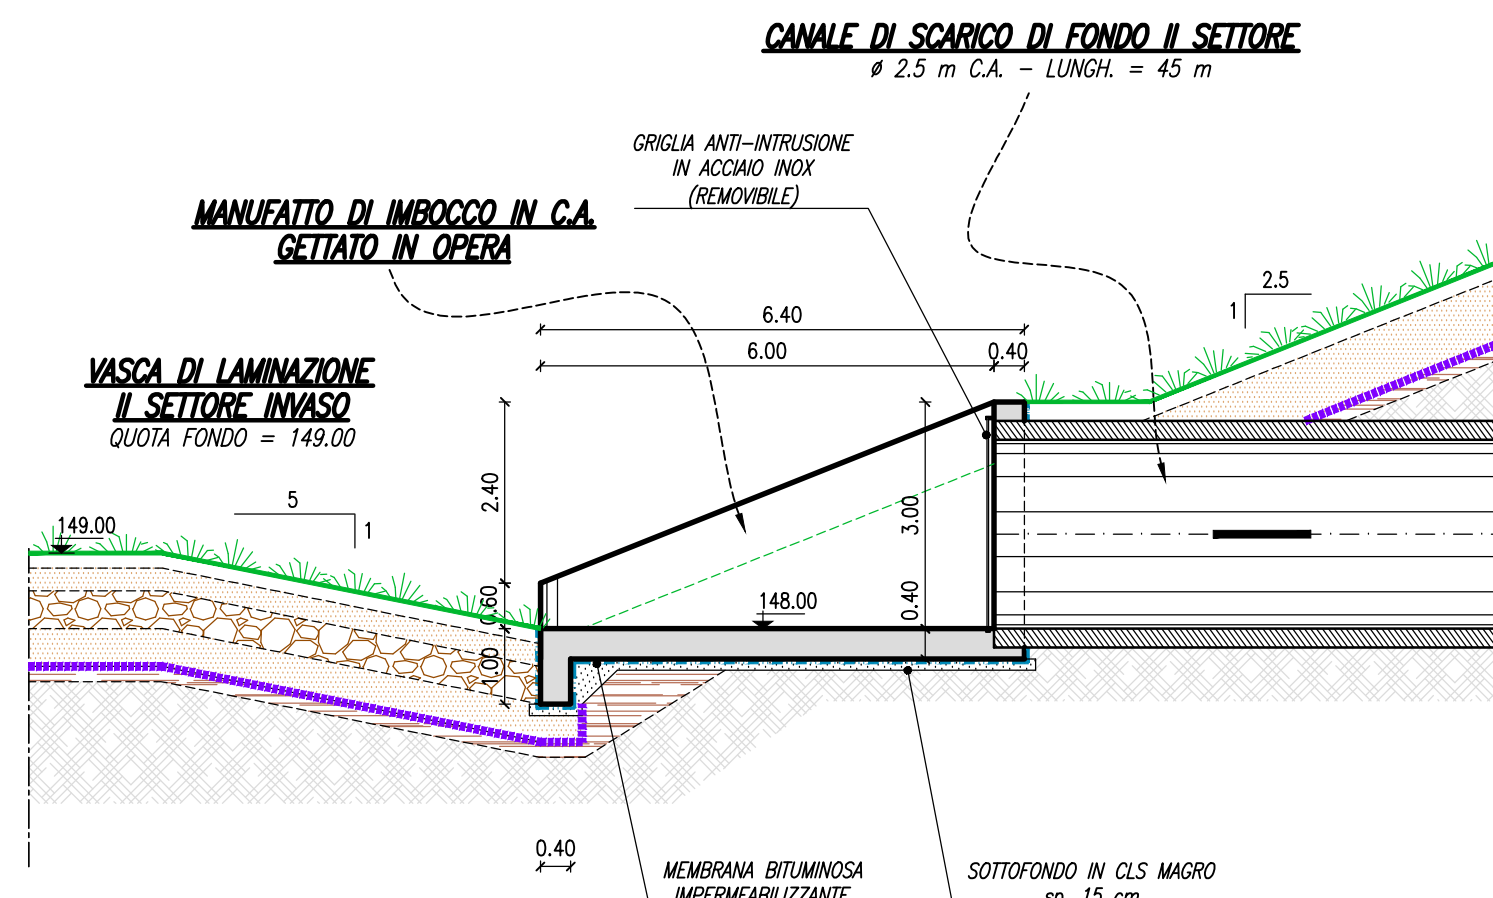


SEZIONE B-B
scala 1:100

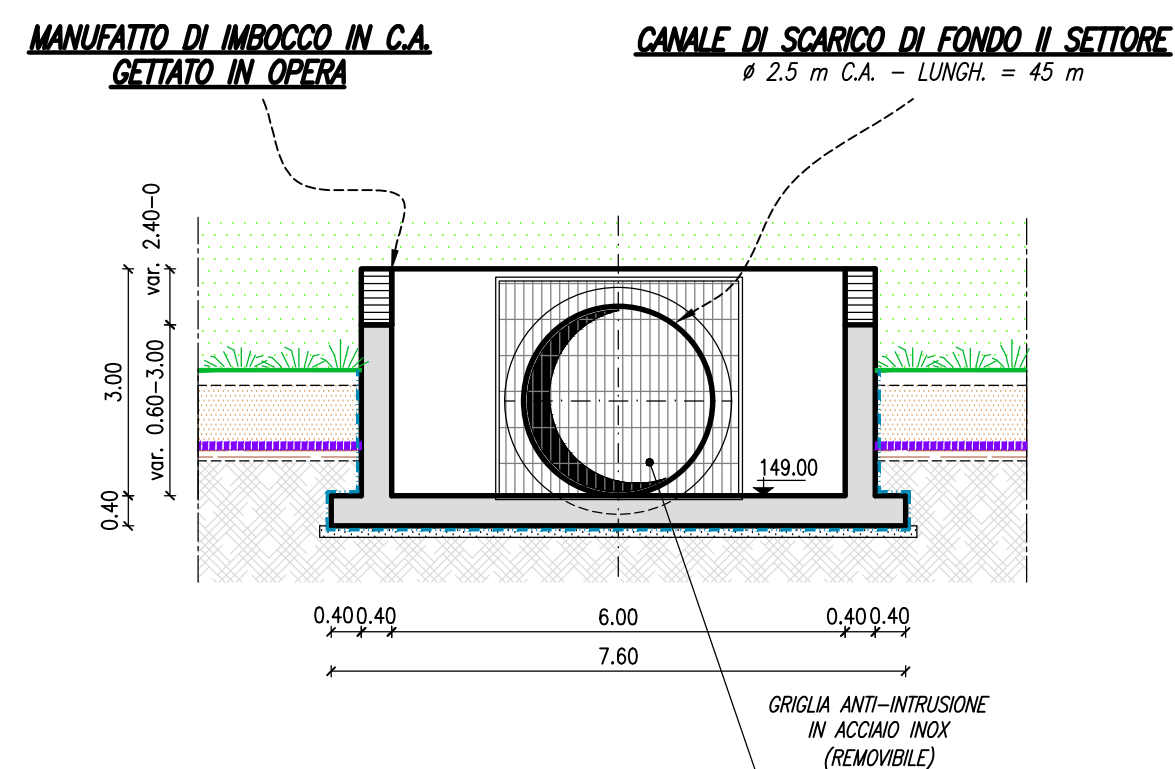


SEZIONE C-C
scala 1:100

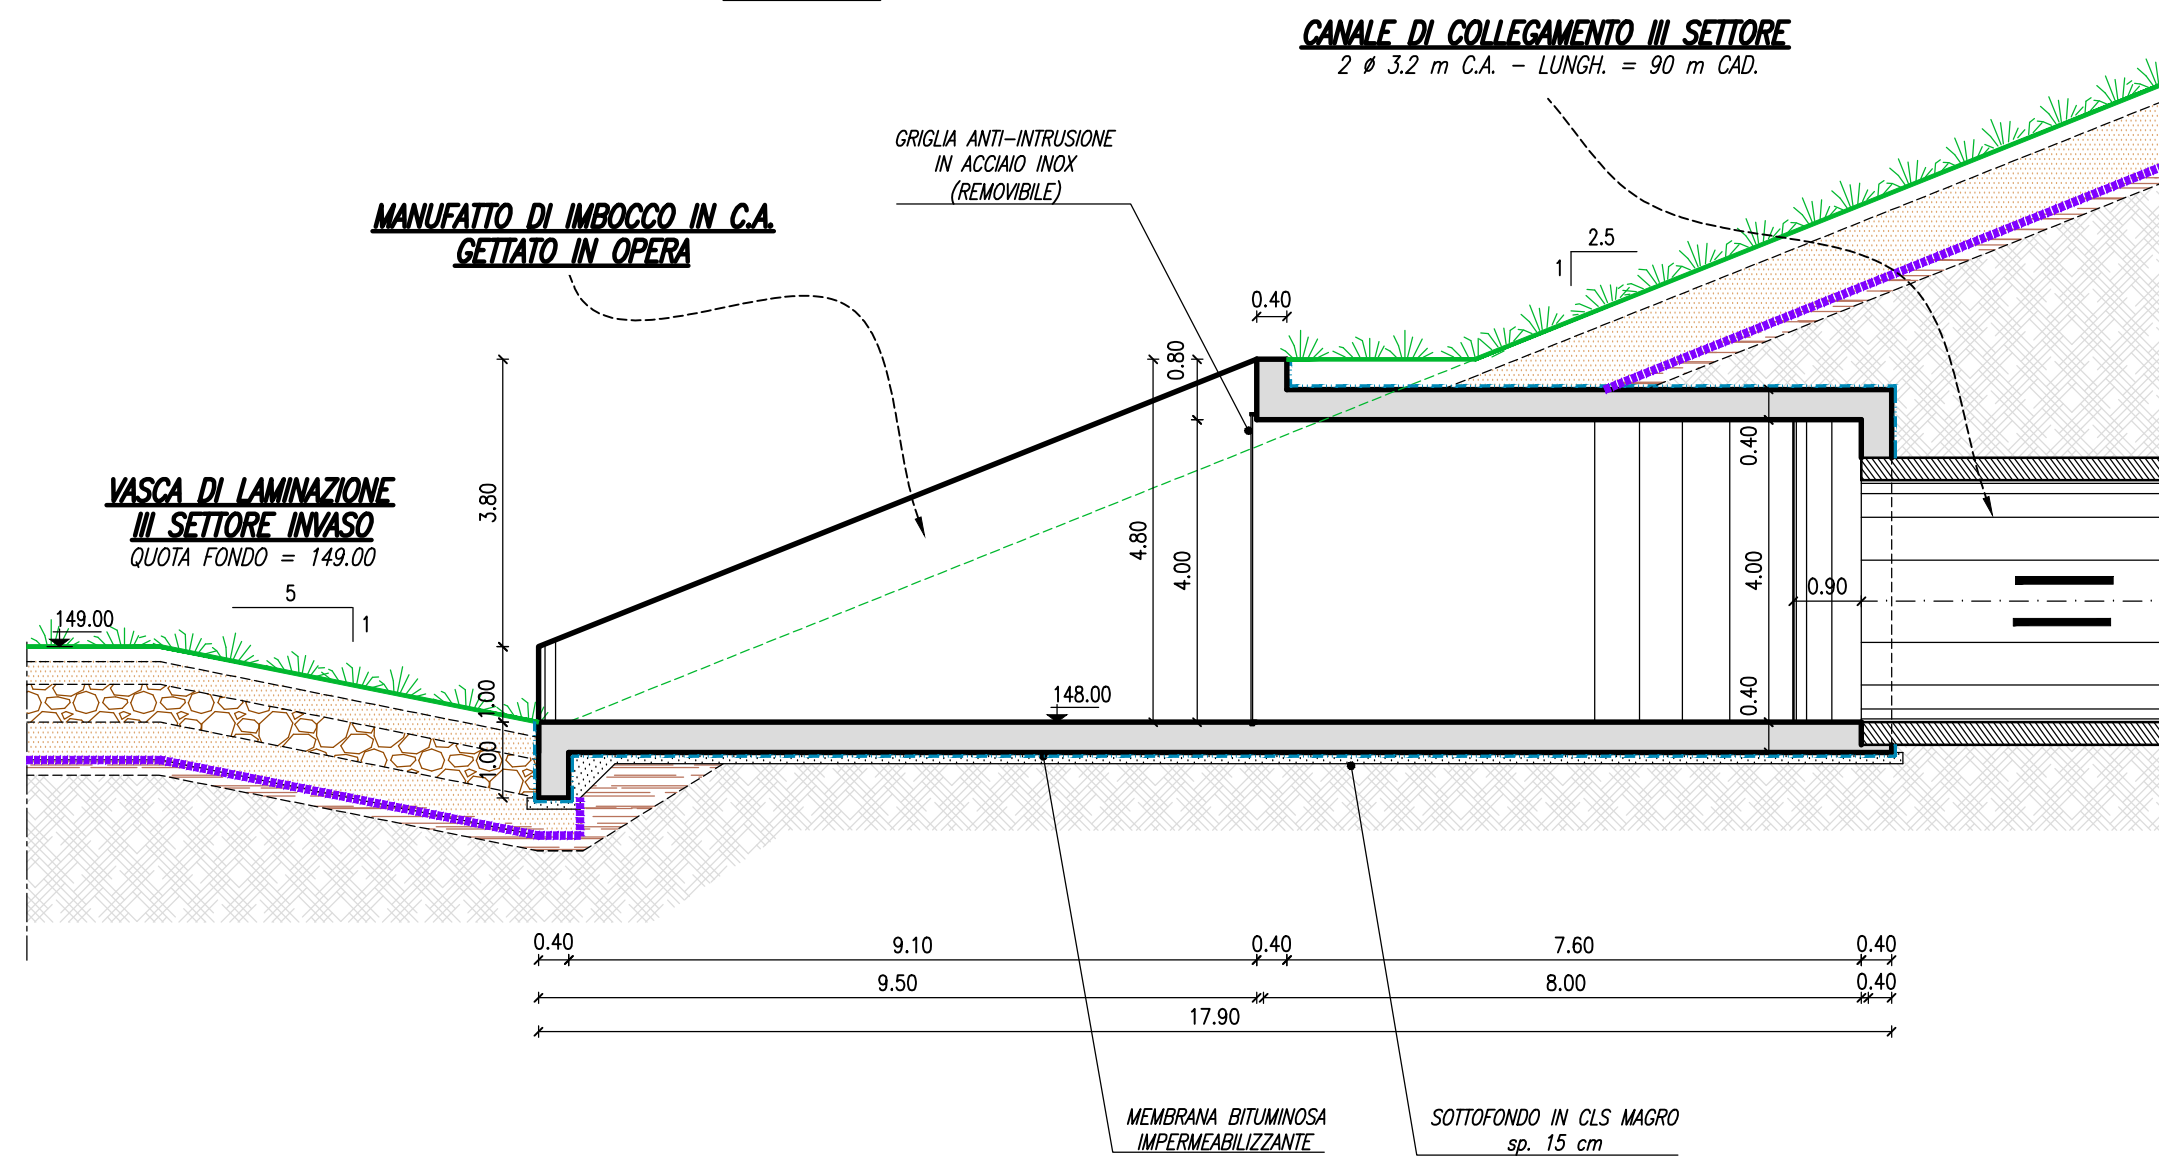


SEZIONE D-D
scala 1:100

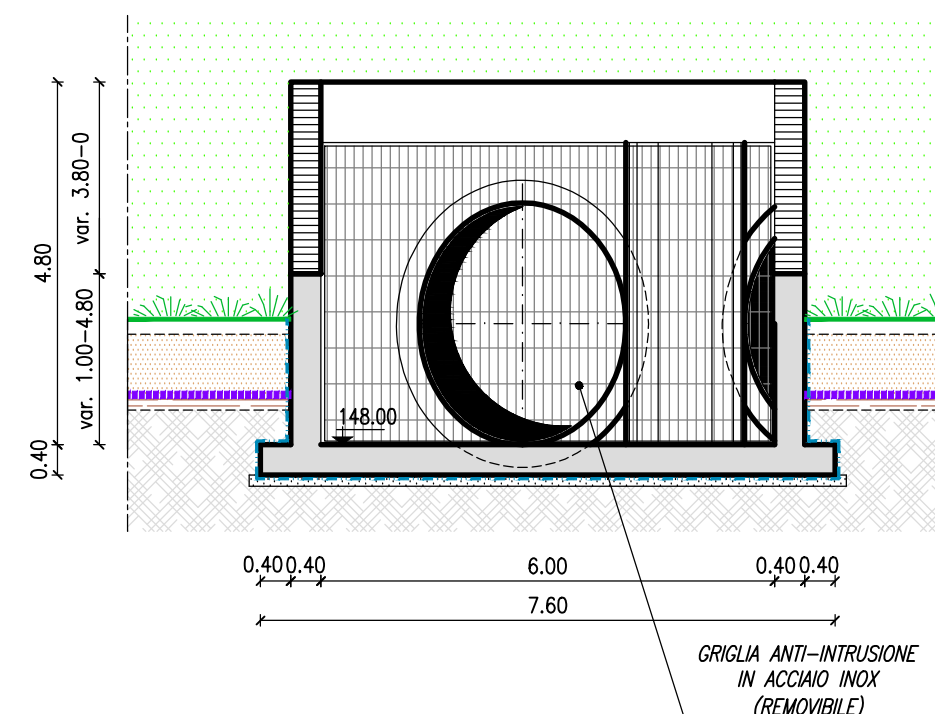


SEZIONE E-E
scala 1:100

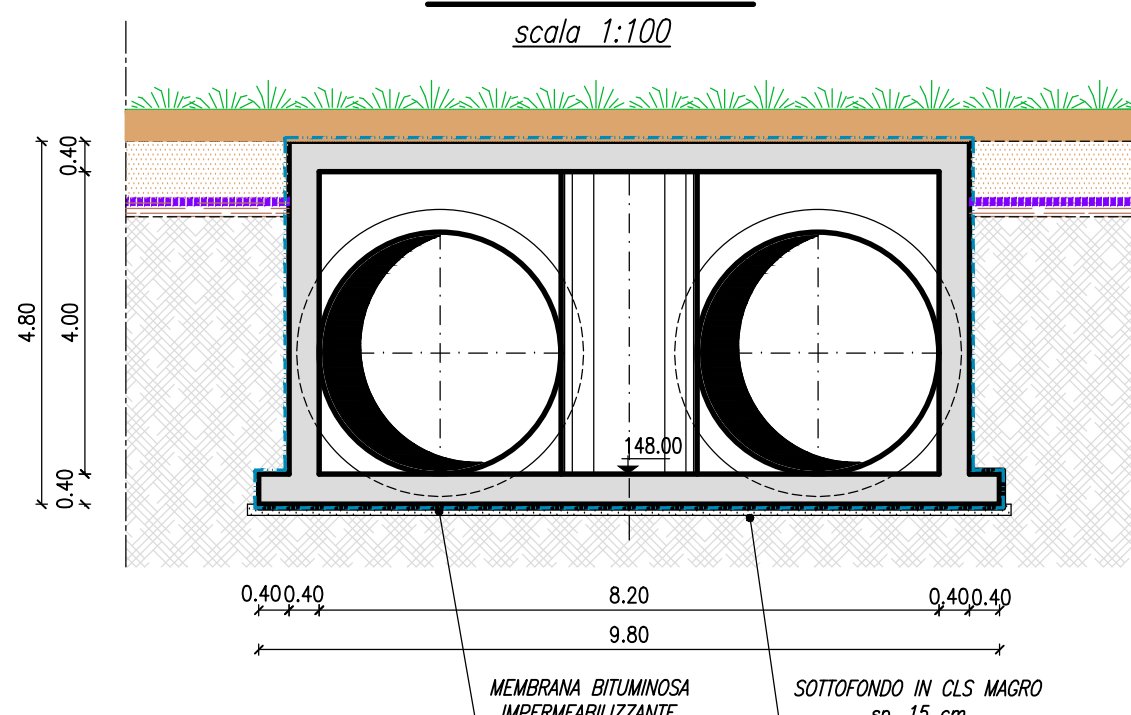

STRALCIO PLANIMETRICO
scala 1:1000

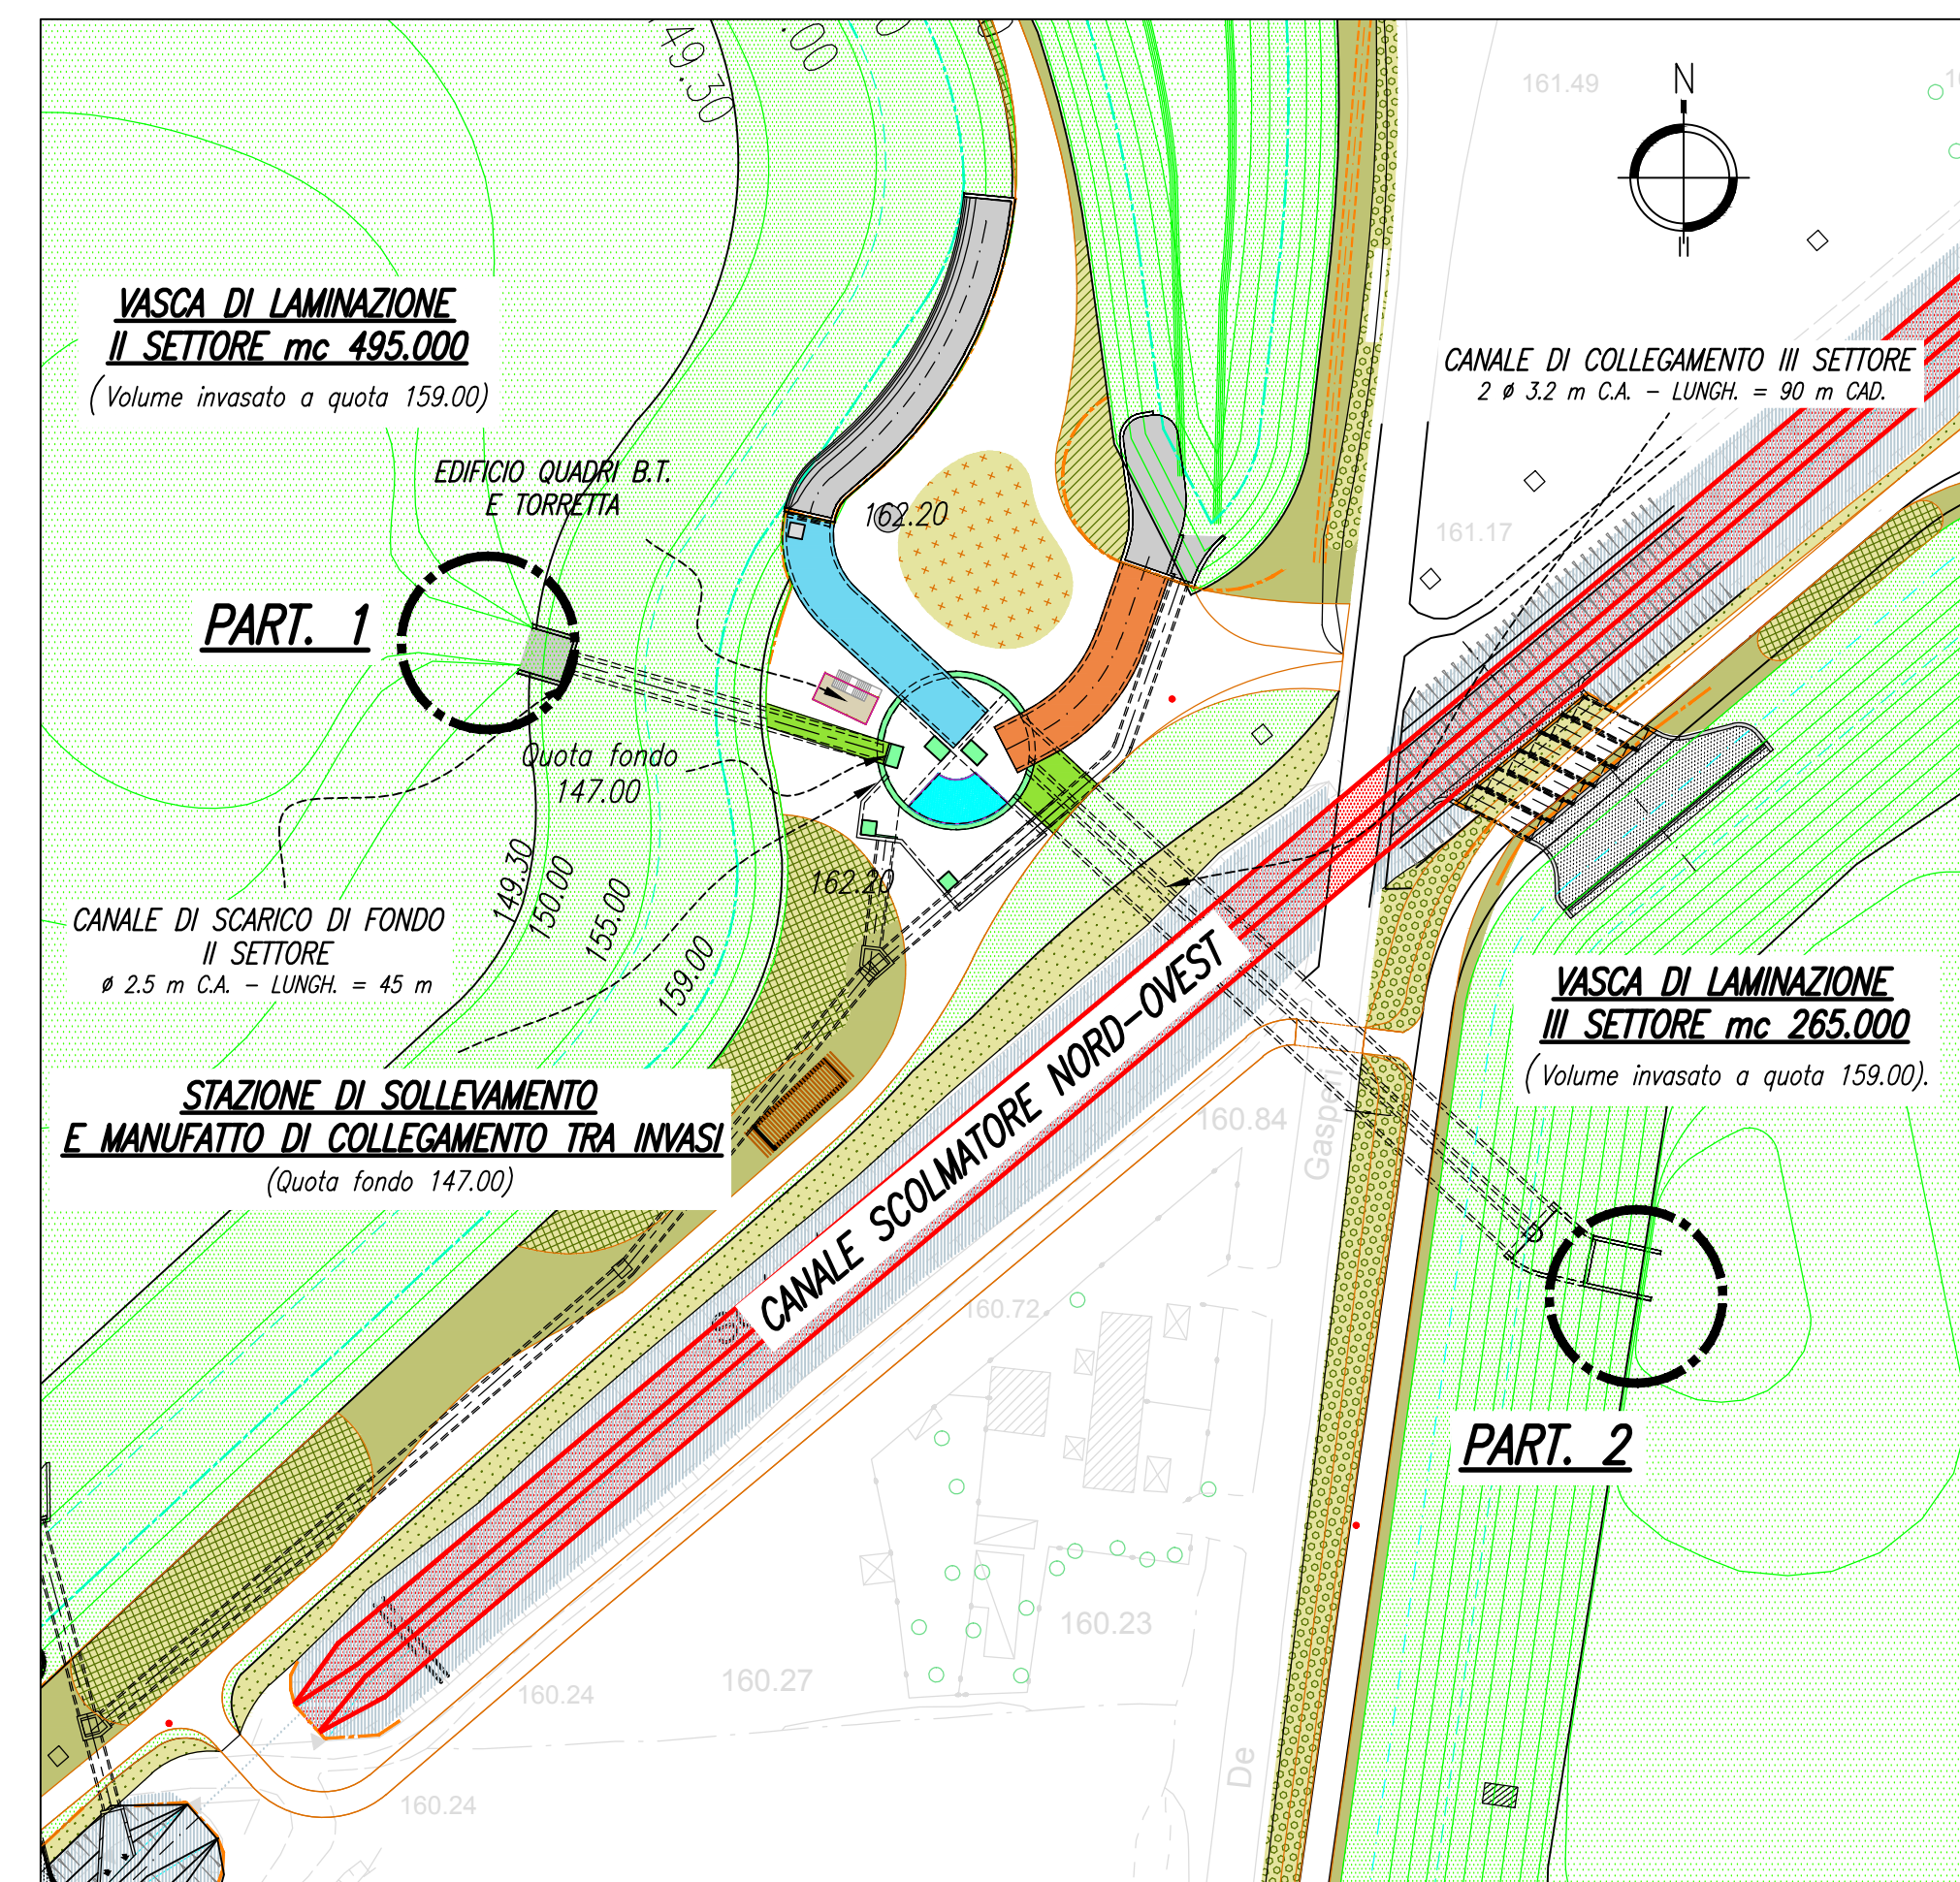

**PLANIMETRIA MANUFATTO DI IMBOCCO
CANALE DI COLLEGAMENTO III SETTORE
PARTICOLARE 2**
scala 1:100

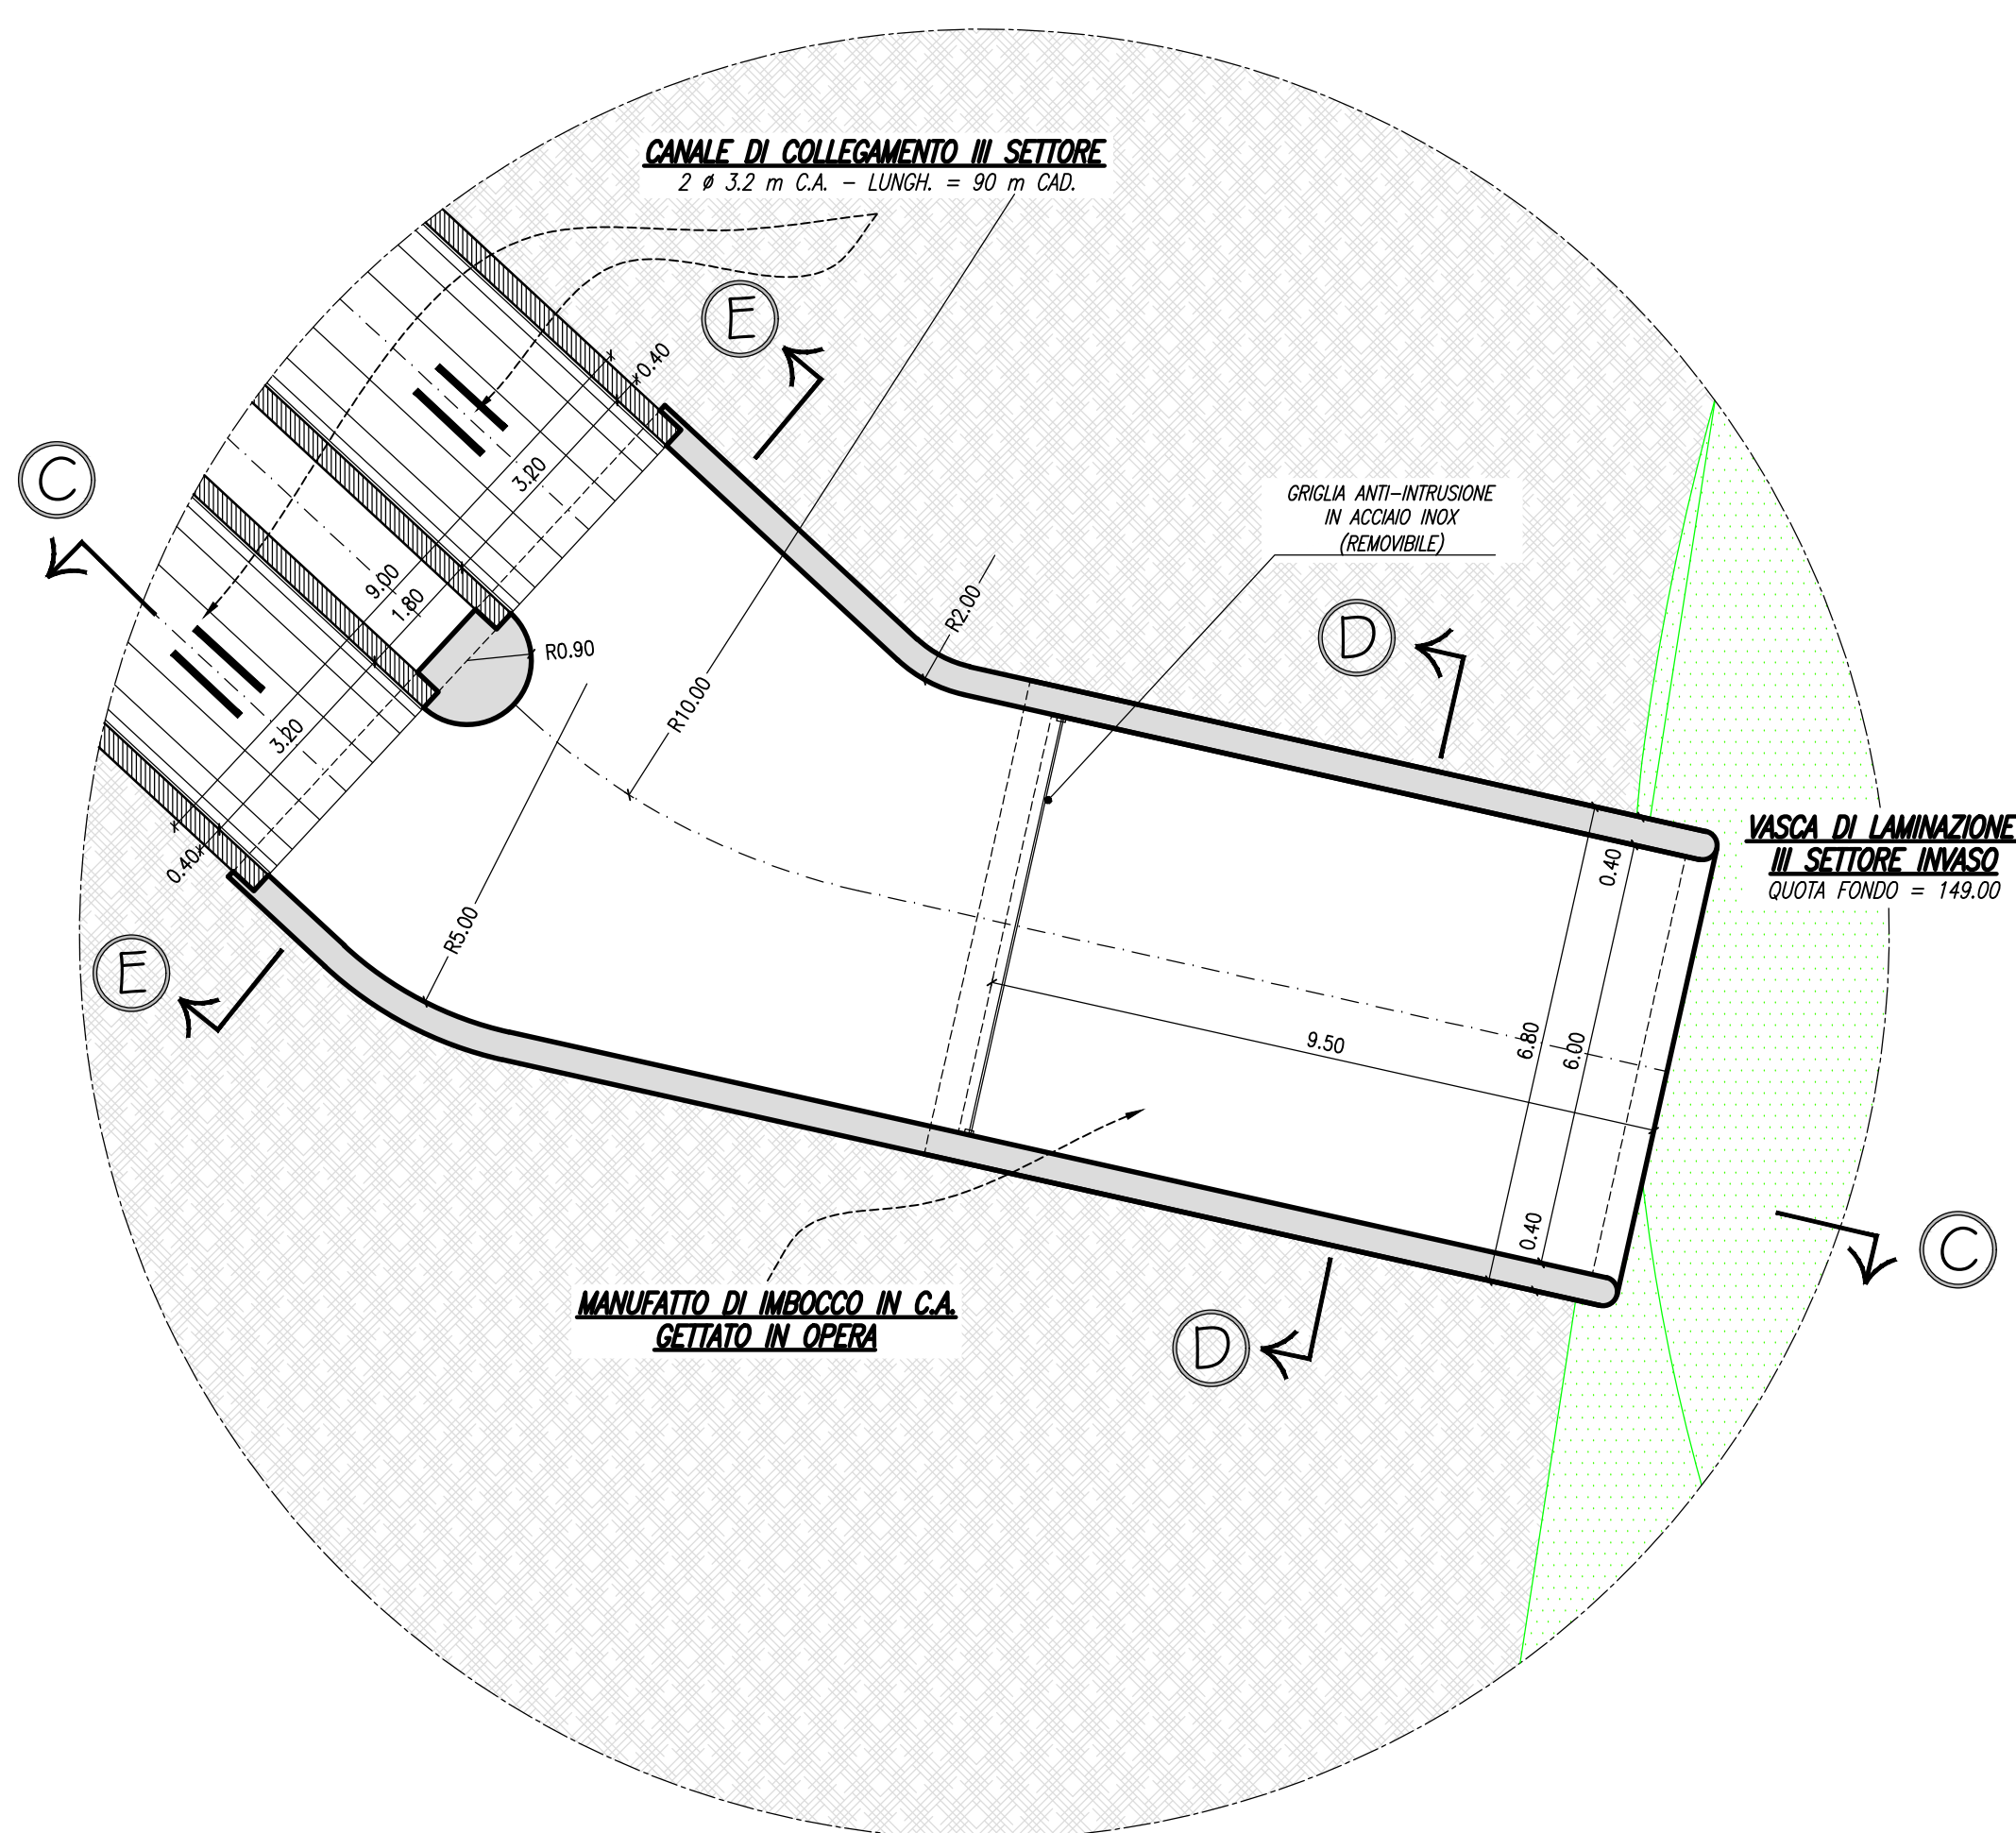

VASCA DI LAMINAZIONE SUL FIUME SEVESO
Comune di Senago (MI) PROGETTO DEFINITIVO MI-E-789
OTTOBRE 2014



REDAZIONE	VERIFICA	APPROVAZIONE	PROFESSIONISTI INCARICATI:	CONSULENZE SPECIALISTICHE:
G. Cerulli	S. Croci	A. Poletti	Dott. Ing. GIOVANNI BATTISTA PEDUZZI	ASPETTI PAESAGGISTICI E AMBIENTALI:
			Prof. Ing. ALESSANDRO PAOLETTI	Arch. ANDREAS KIPAR
			Dott. Ing. STEFANO CROCI	Dott. Agr. GIOVANNI SALA
			Dott. Ing. FILIPPO MALINGEGNO	Arch. LUISA BELLINI
			Dott. Ing. CRISTINA PASSONI	Arch. IVAN MAESTRI
			Dott. Geol. MARIO SPADA	
			Dott. Geol. GIAN MARCO ORLANDI	
			Dott. Geol. SUSANNA BIANCHI	
			Dott. Ing. CHIARA TONETTO	
				QUALITA' DELLE ACQUE:
				Prof. Dott. VALERIA MEZZANOTTE

TITOLO	MANUFATTO DI SOLLEVAMENTO E DI COLLEGAMENTO TRA GLI INVASI	SCALA	VARIE
Revisori	1 RECEPIMENTO PRESCRIZIONI VIA	APRILE 2015	
	2 RECEPIMENTO PRESCRIZIONI CONF. DEI SERVIZI	GIUGNO 2015	
Numero elaborato	PD	250-23	DI
			D.12.4