



**PIANTA**  
scala 1:50

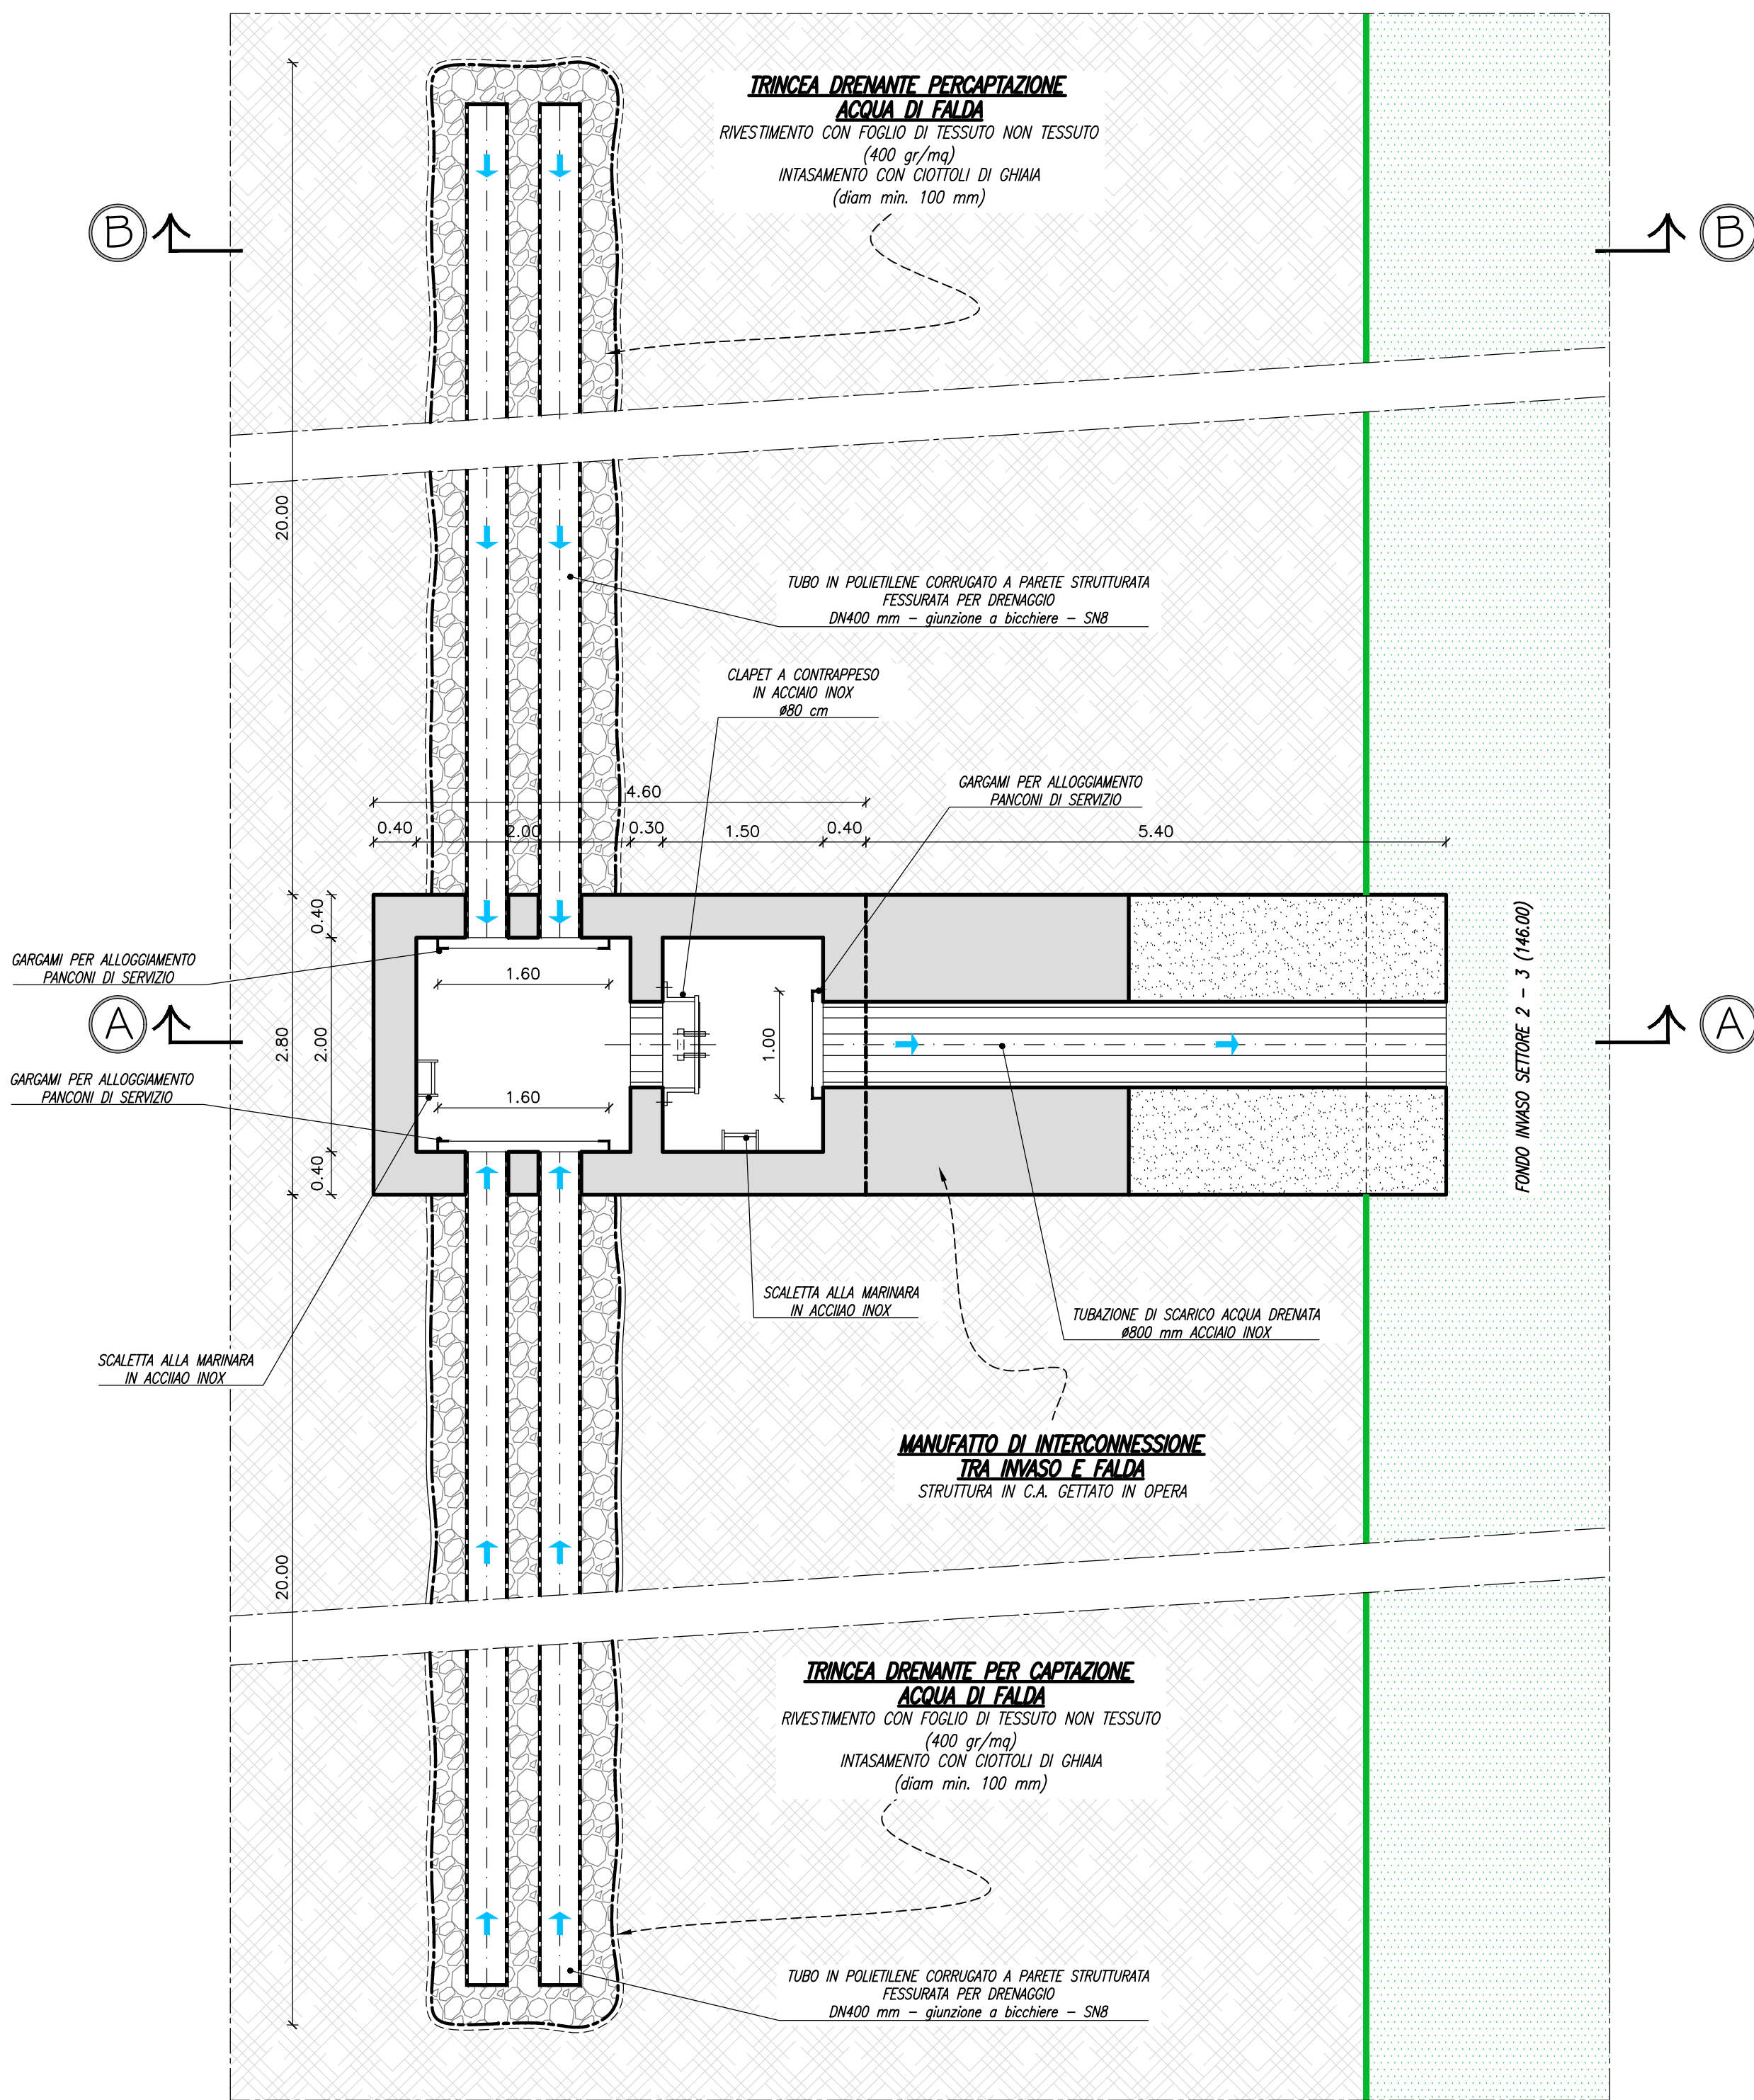


**VISTA DA FONDO VASCA**  
scala 1:50

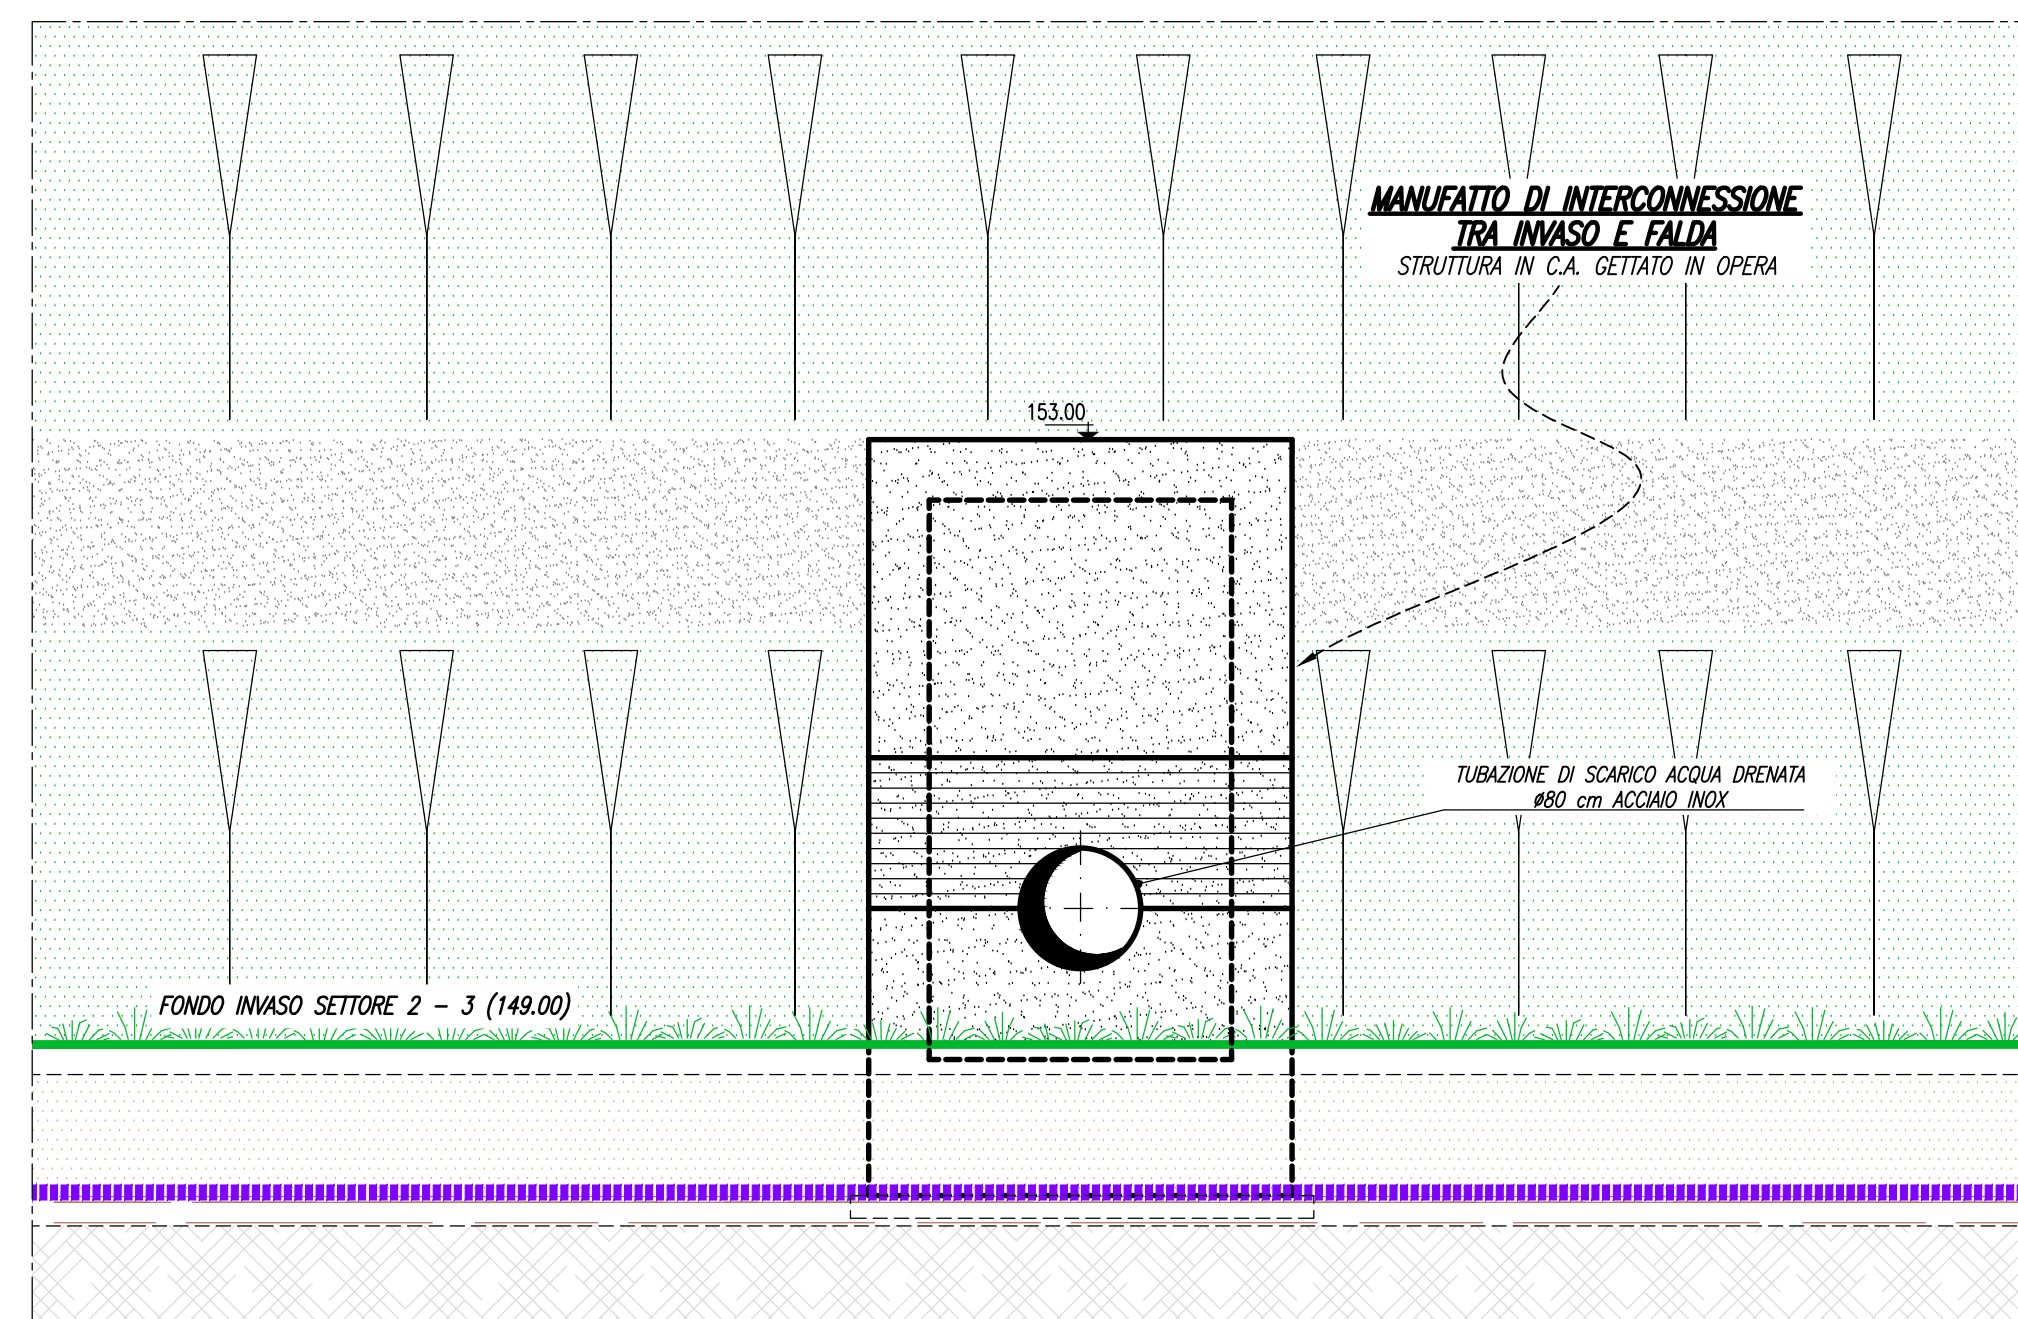


**STRALCIO PLANIMETRICO DI RIFERIMENTO**  
scala 1:2000




**PLANIMETRIA**  
scala 1:50

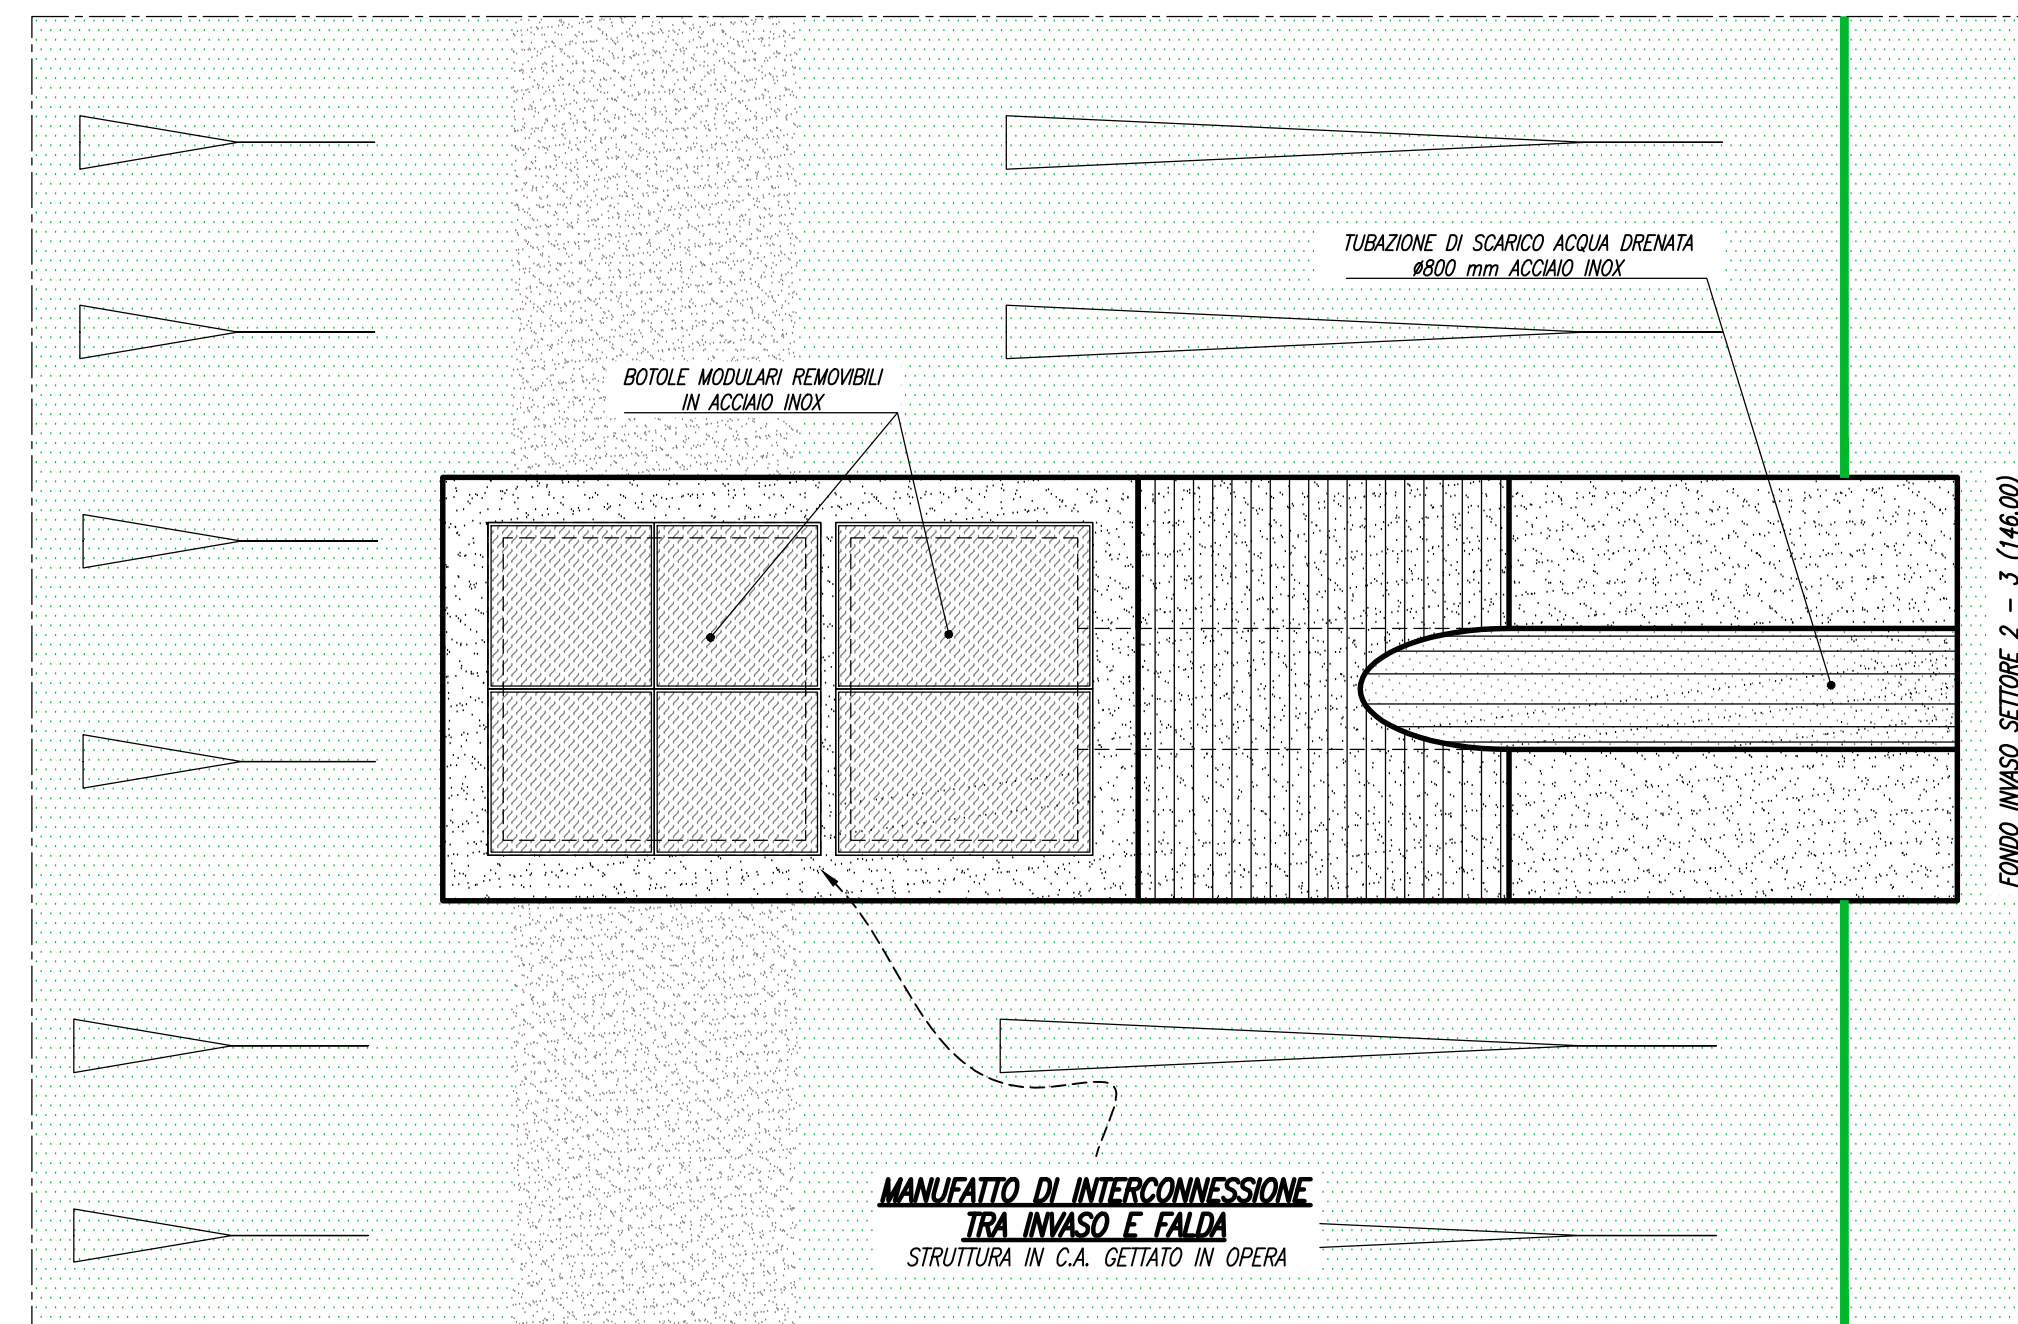

**SEZIONE A-A**  
scala 1:50

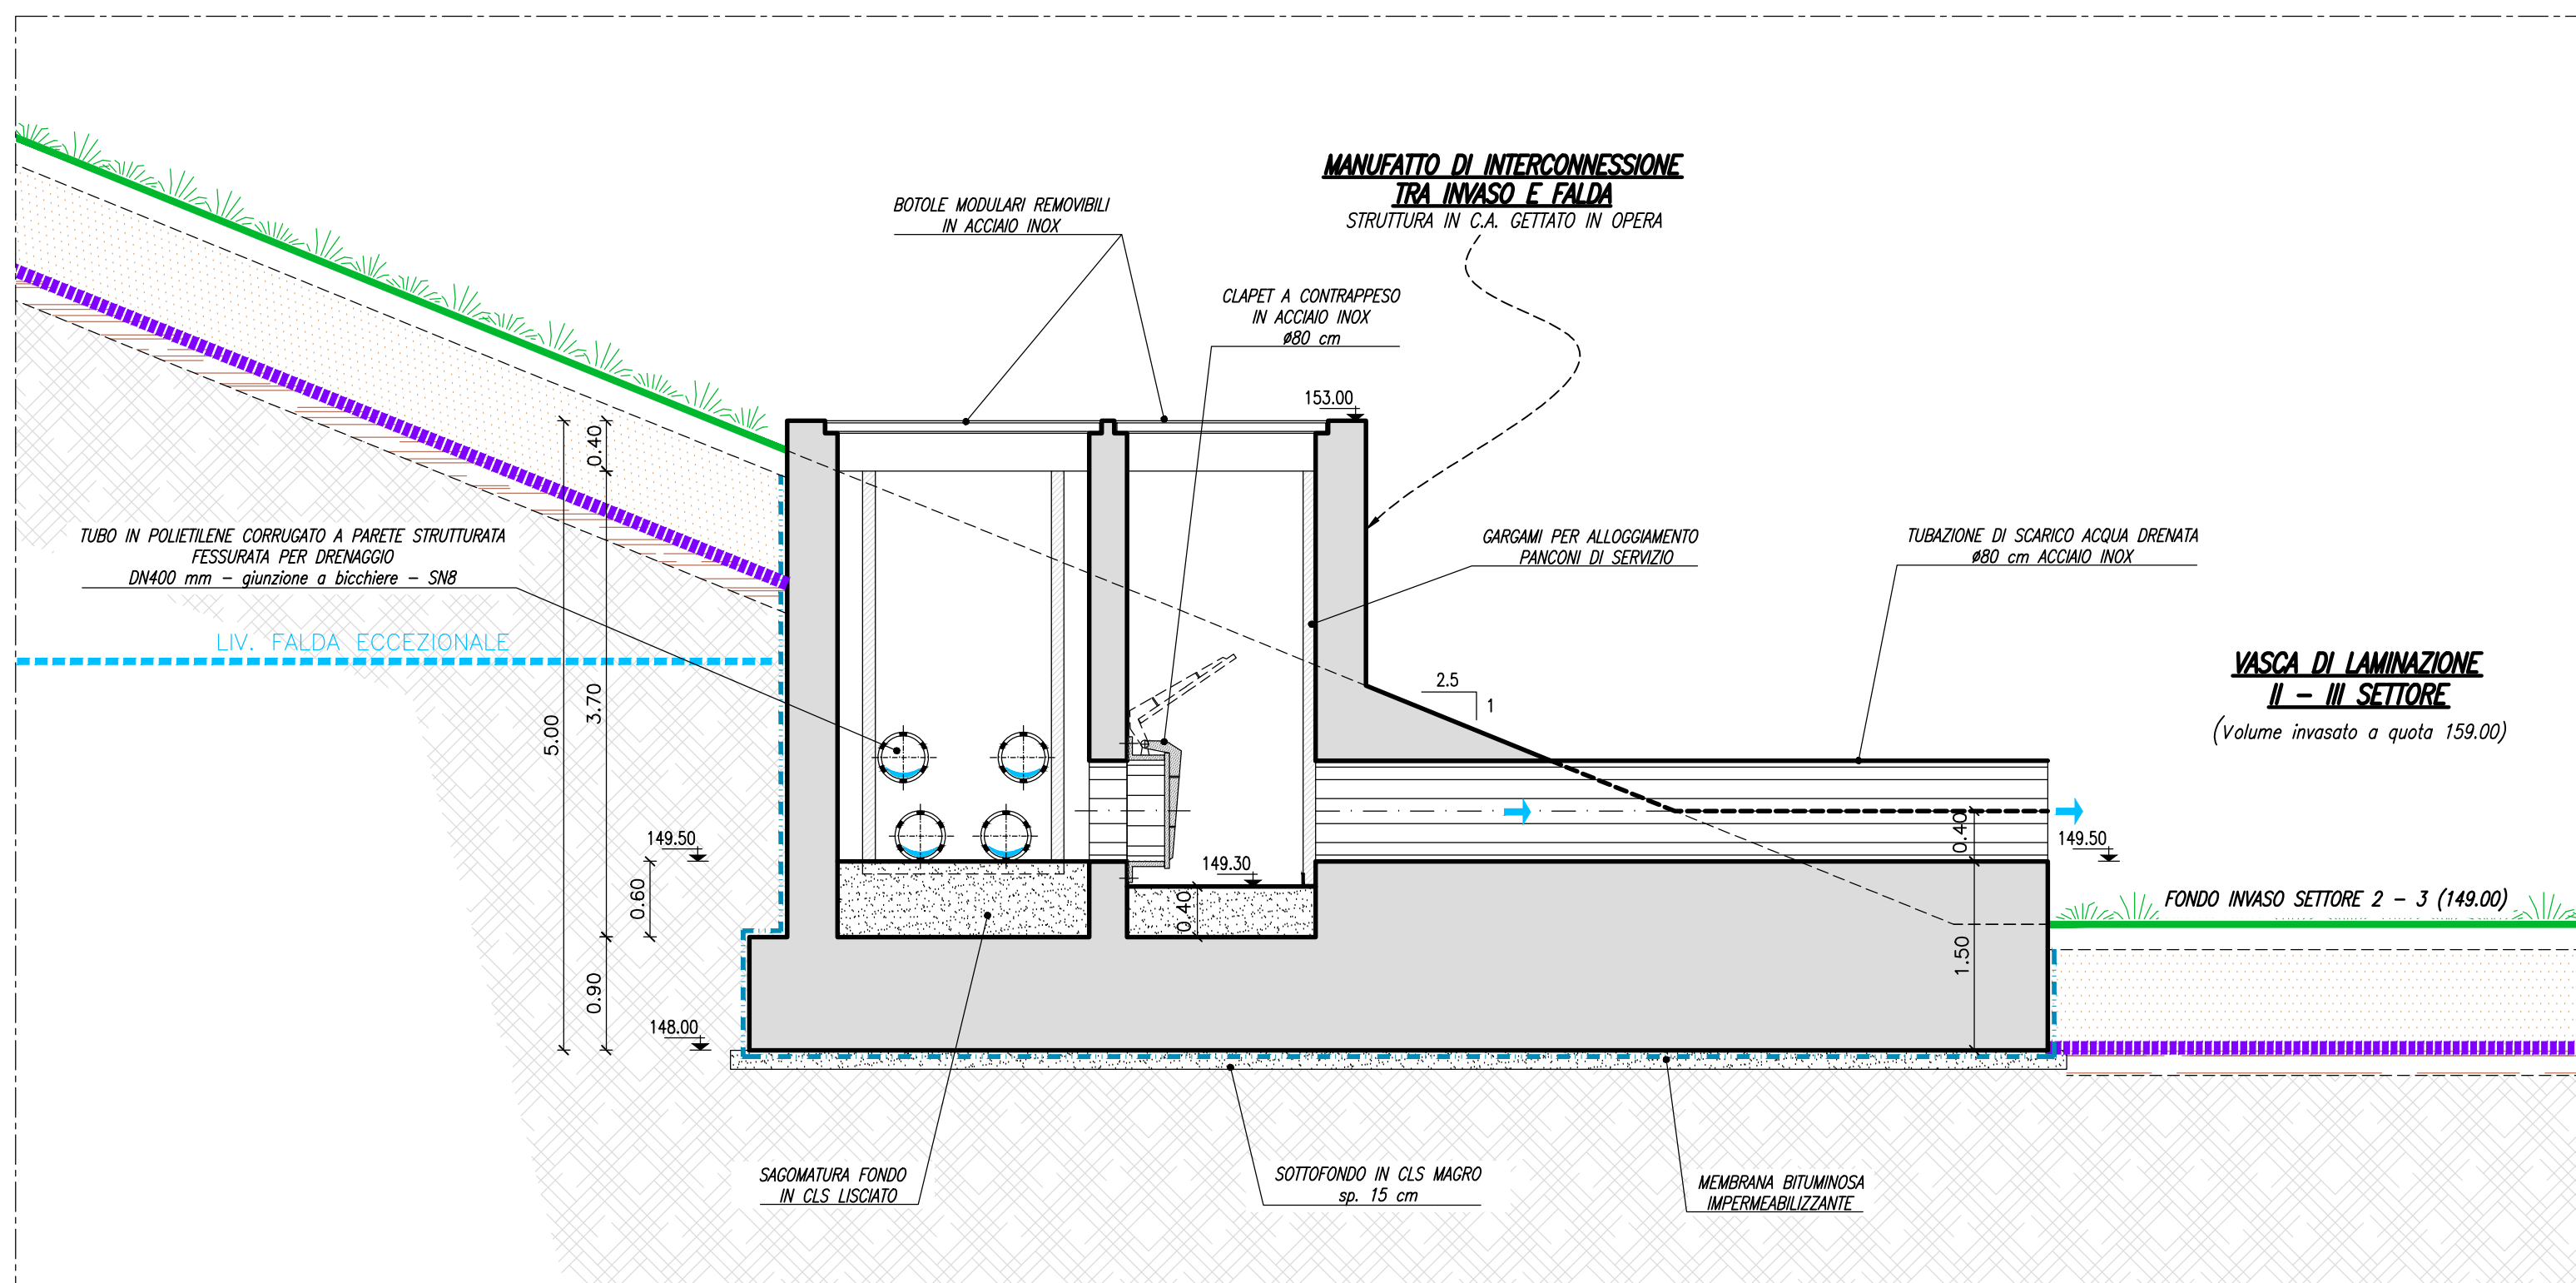

**SEZIONE B-B**  
scala 1:50

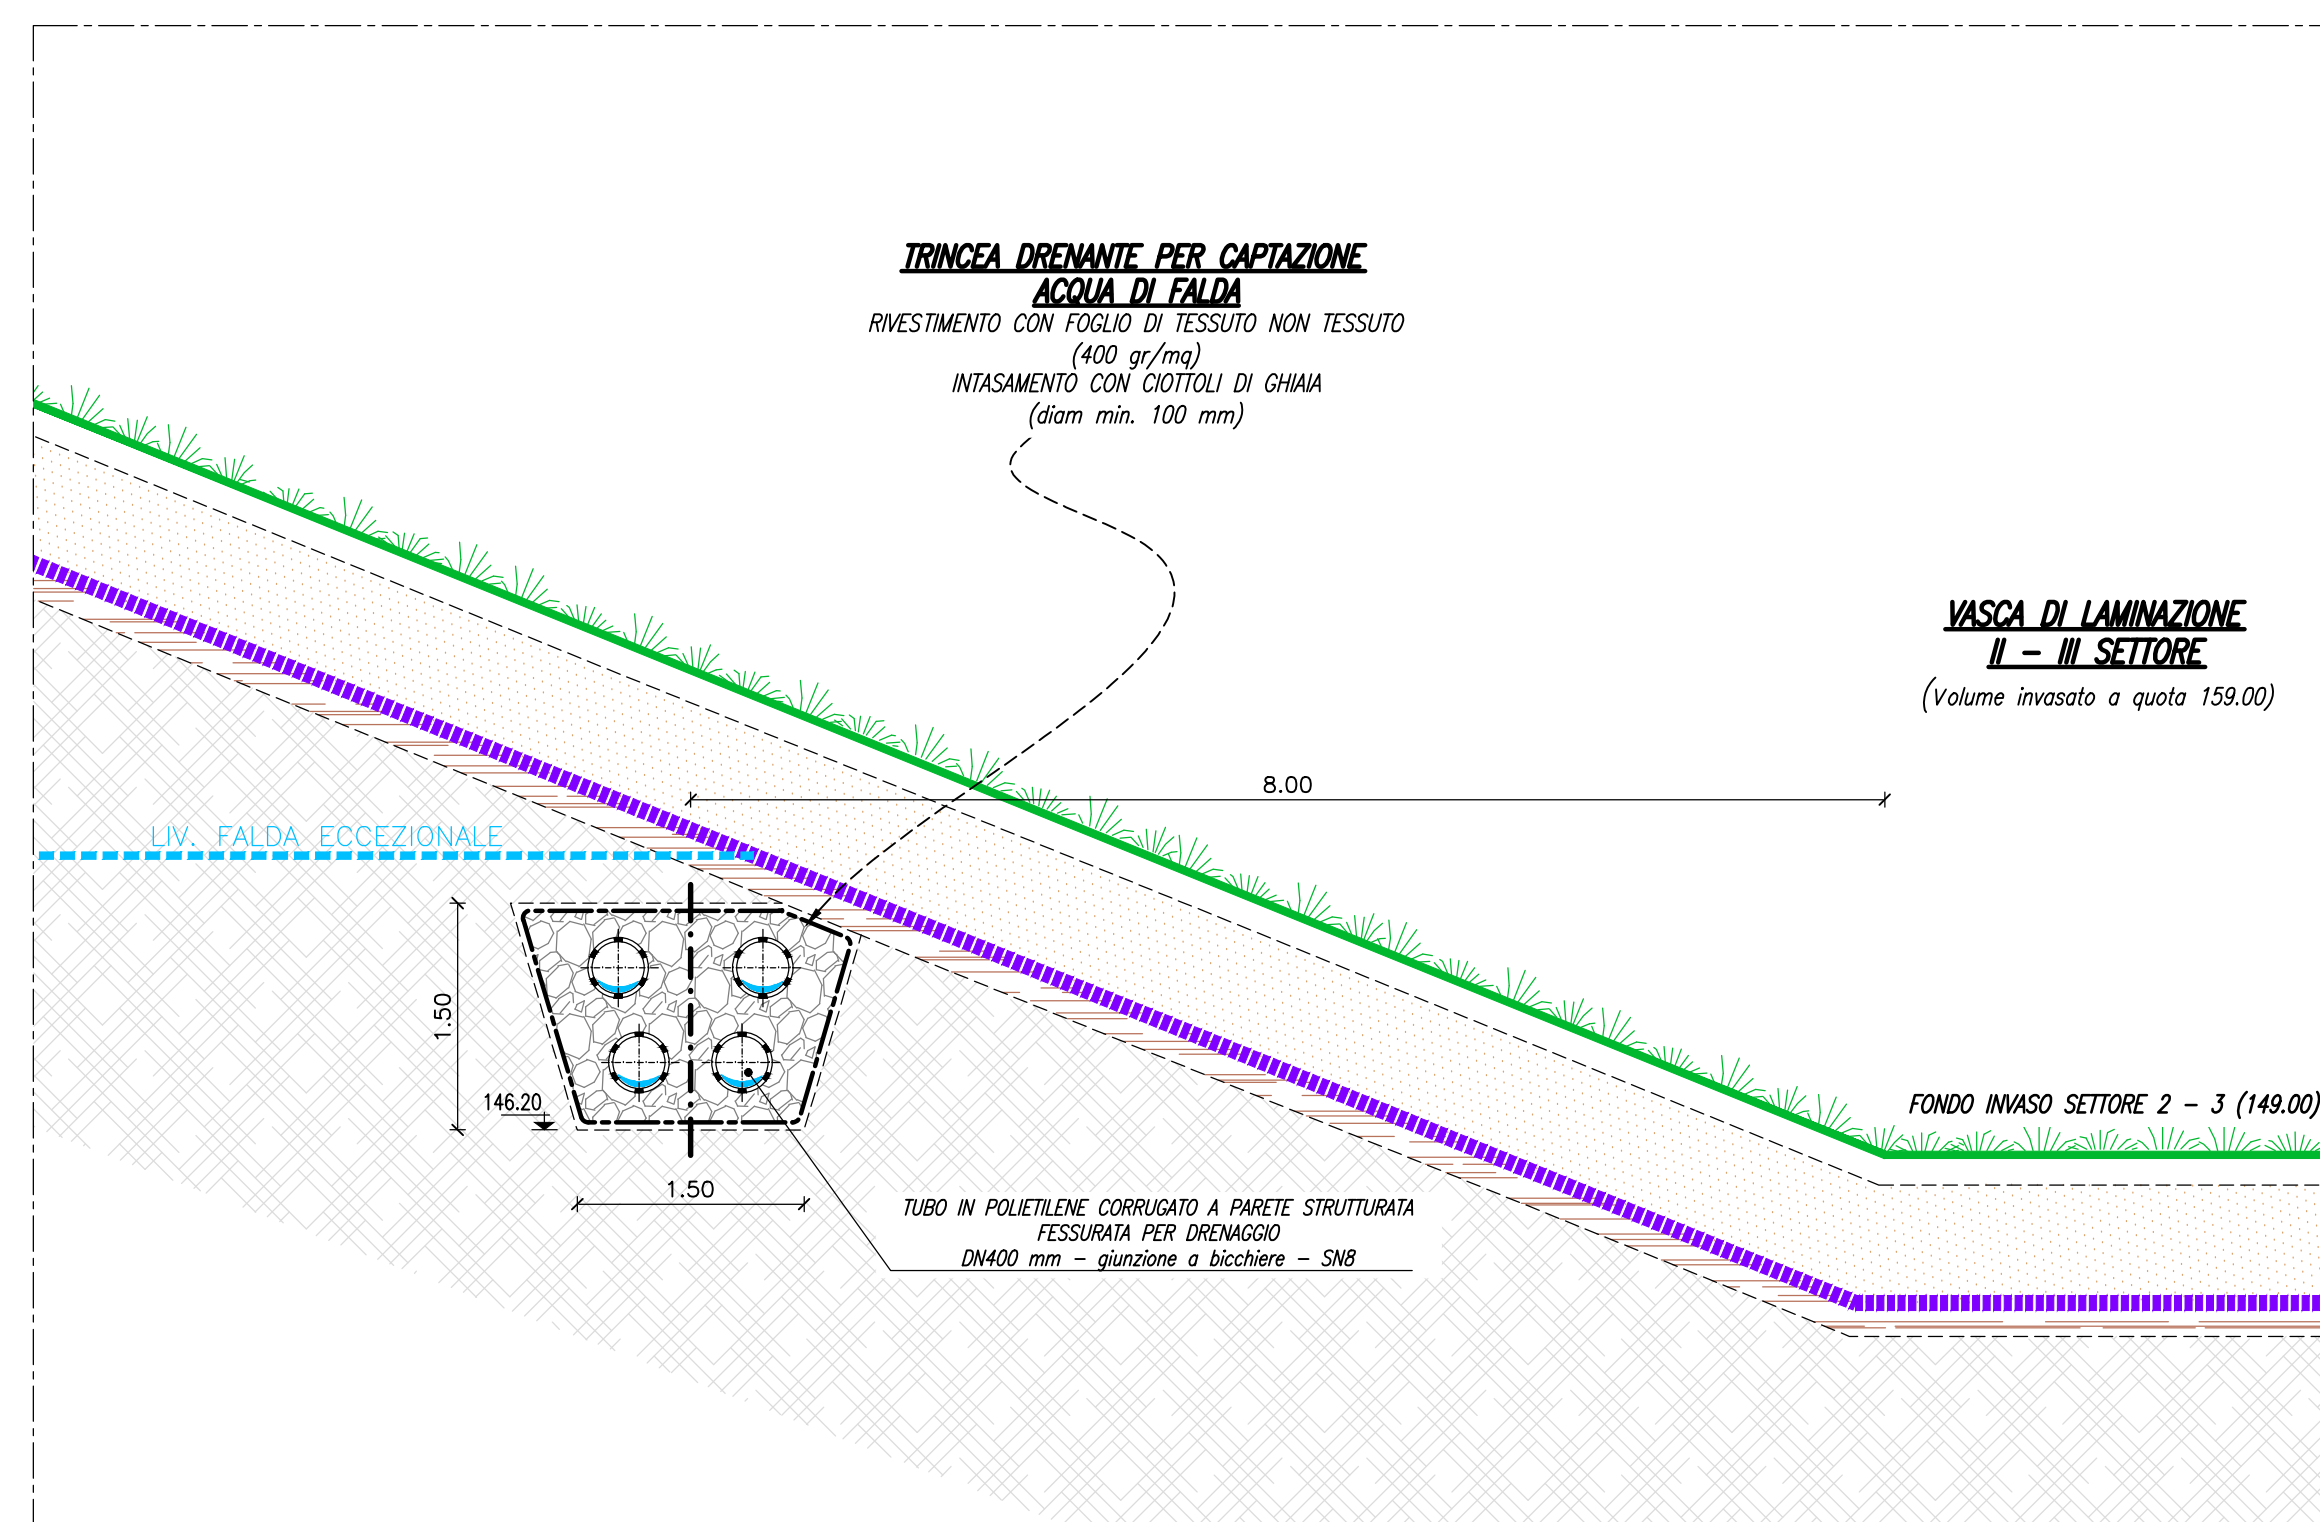

**VASCA DI LAMINAZIONE SUL FIUME SEVESO**  
Comune di Senago (MI) PROGETTO DEFINITIVO MI-E-789  
OTTOBRE 2014

**PROFESSIONISTI INCARICATI:**  
Dott. Ing. GIOVANNI BATTISTA PEDUZZI  
Dott. Ing. ALESSANDRO PAOLETTI  
Dott. Ing. STEFANO CROCI  
Dott. Ing. FILIPPO MALINGEGNO  
Dott. Ing. CRISTINA PASSONI  
Dott. Geol. MARIO SPADA  
Dott. Geol. GIAN MARCO ORLANDI  
Dott. Geol. SUSANNA BIANCHI  
Dott. Ing. CHIARA TONETTO

**CONSULENZE SPECIALISTICHE:**  
ASPECTI PAESAGGISTICI E AMBIENTALI:  
Arch. ANDREAS KIMPAR  
Dott. Agr. GIOVANNI SALA  
Arch. LUISA BELLINI  
Arch. IVAN MAESTRI  
QUALITÀ DELLE ACQUE:  
Prof. Dott. VALERIA MEZZANOTTE

**STUDIO PAOLETTI S.R.L.**  
SOCIETÀ DI INGEGNERIA  
Via Bassini 23 20133 Milano (MI) - tel. +39 02 26681264 - fax +39 02 26681553  
www.studio-paoletti.it - email: info@studio-paoletti.it - www.studio-paoletti.it

**STUDIO PAOLETTI INGEGNERI ASSOCIATI**  
Via Bassini 23 20133 Milano (MI) - tel. +39 02 26681264 - fax +39 02 26681553  
StudioPaoletti@pec.it - StudioPaoletti@studio-paoletti.it

**Studio Associato di Geologia Spada**  
Via Donzelli 17 24020 Ranica (BG)  
tel. +39 035 514055 - fax +39 035 513738  
Via Napoli 14/5 20020 Ponte S. Nuovo (PS)

**LAND Milano Srl**  
Via Varese 16 20121 Milano  
tel. +39 02 80681111 - fax +39 02 80681130 - www.landmilano.com  
Arch. IVAN MAESTRI  
GRUPPO LAND Milano Roma Cagliari Duisburg  
Piazzale Aquilone 6 20144 Milano (MI) - tel. +39 02 4814701

TITOLO			SCALA
MANUFATTO DI INTERCONNESSIONE TRA L'INVASO E LA FALDA			VARIE
Revisioni	1	RECEPIMENTO PRESCRIZIONI VIA	APRILE 2015
	2	RECEPIMENTO PRESCRIZIONI CONF. DEI SERVIZI	GIUGNO 2015
Numero elaborato	PD	250-23	DI D.13