
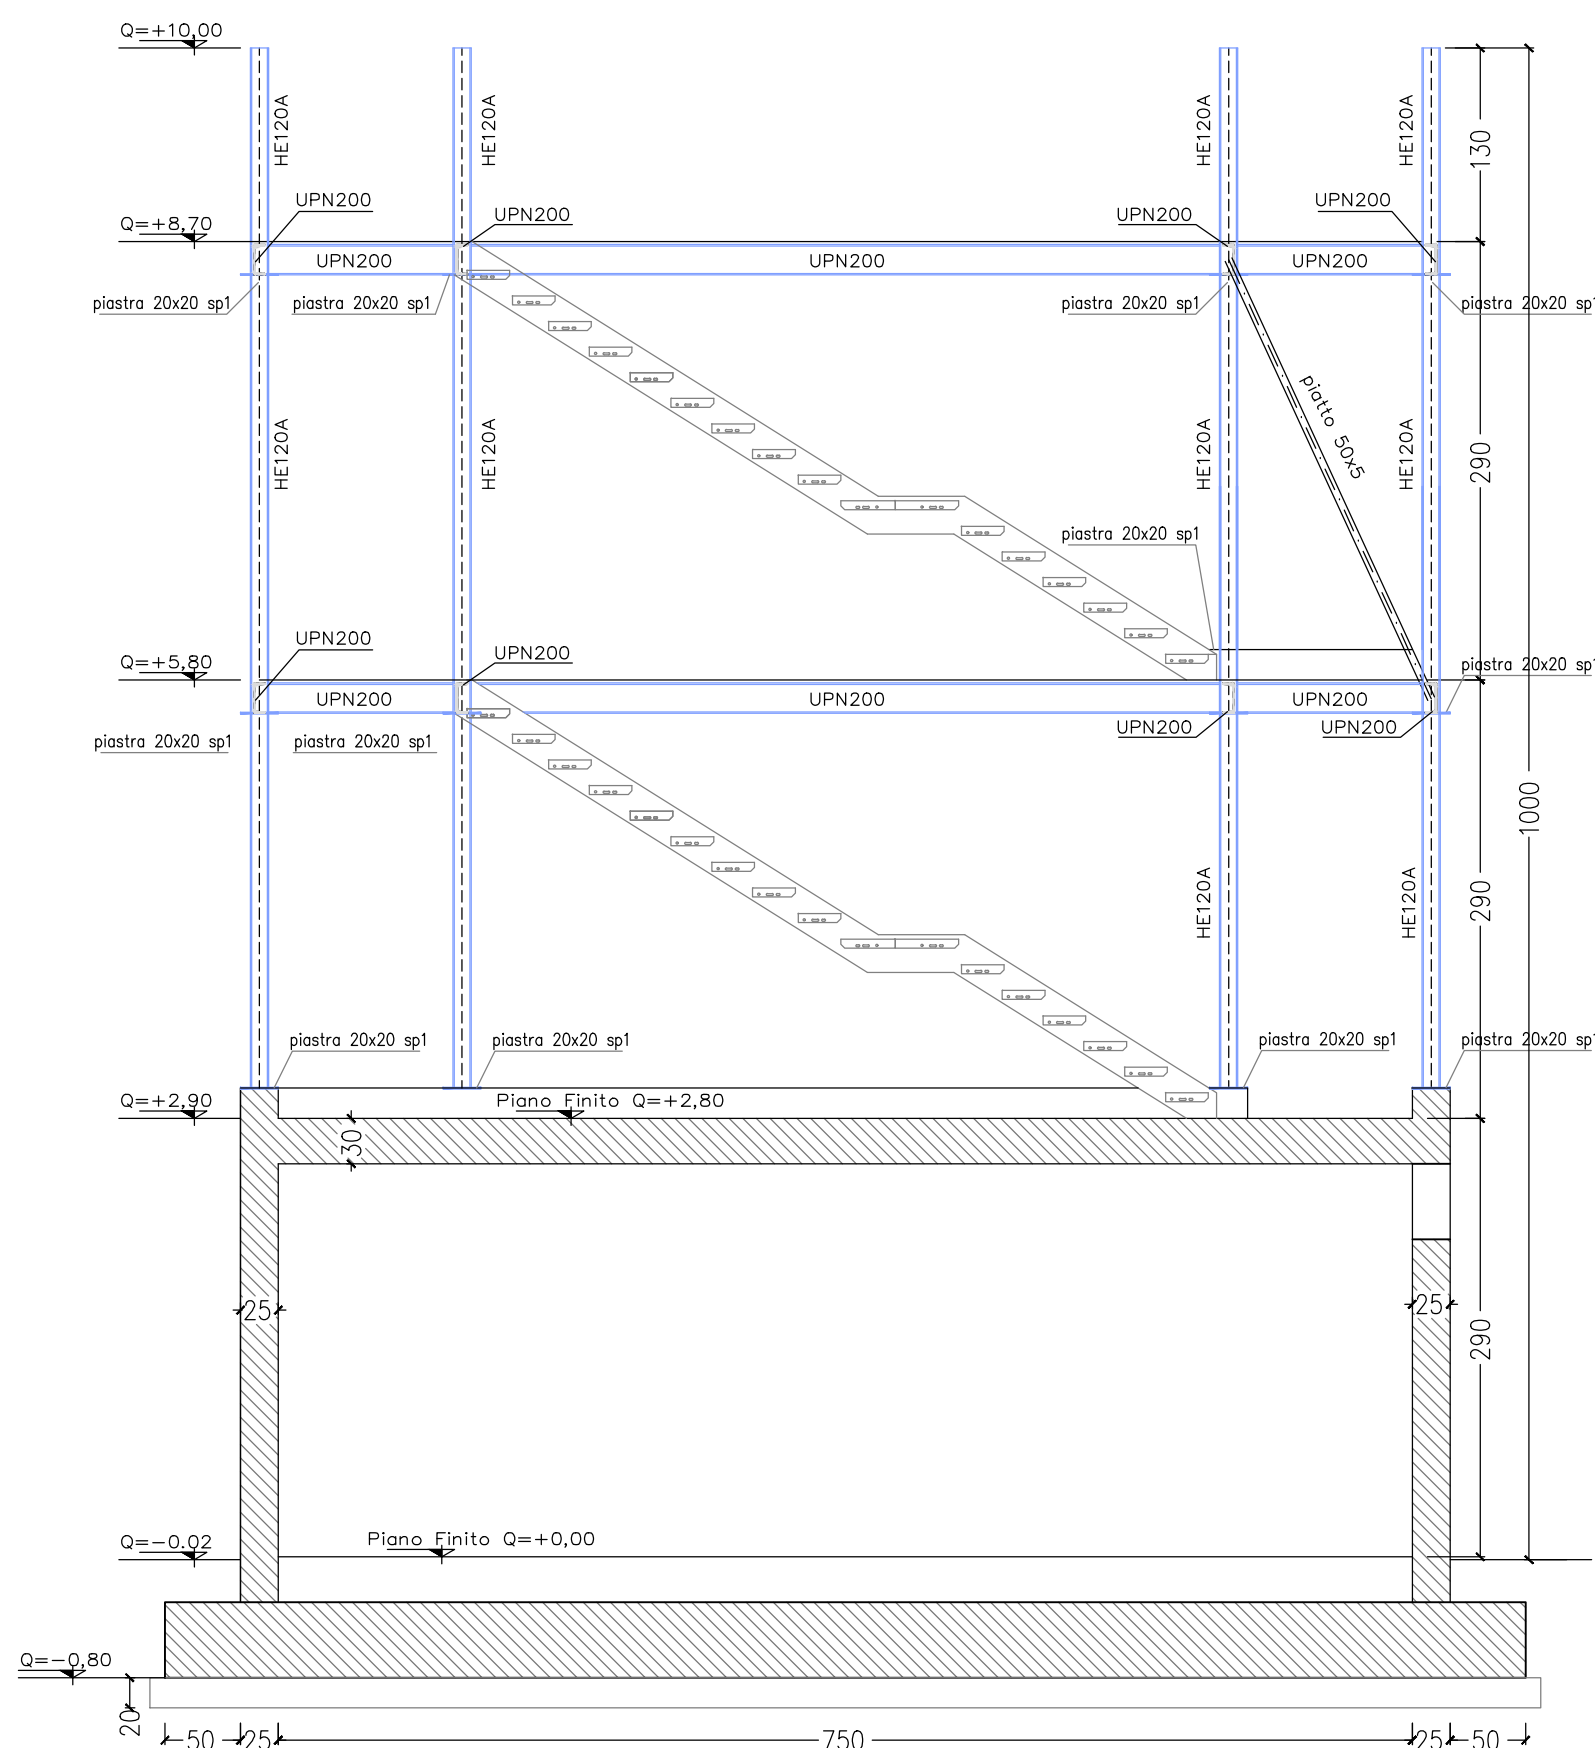
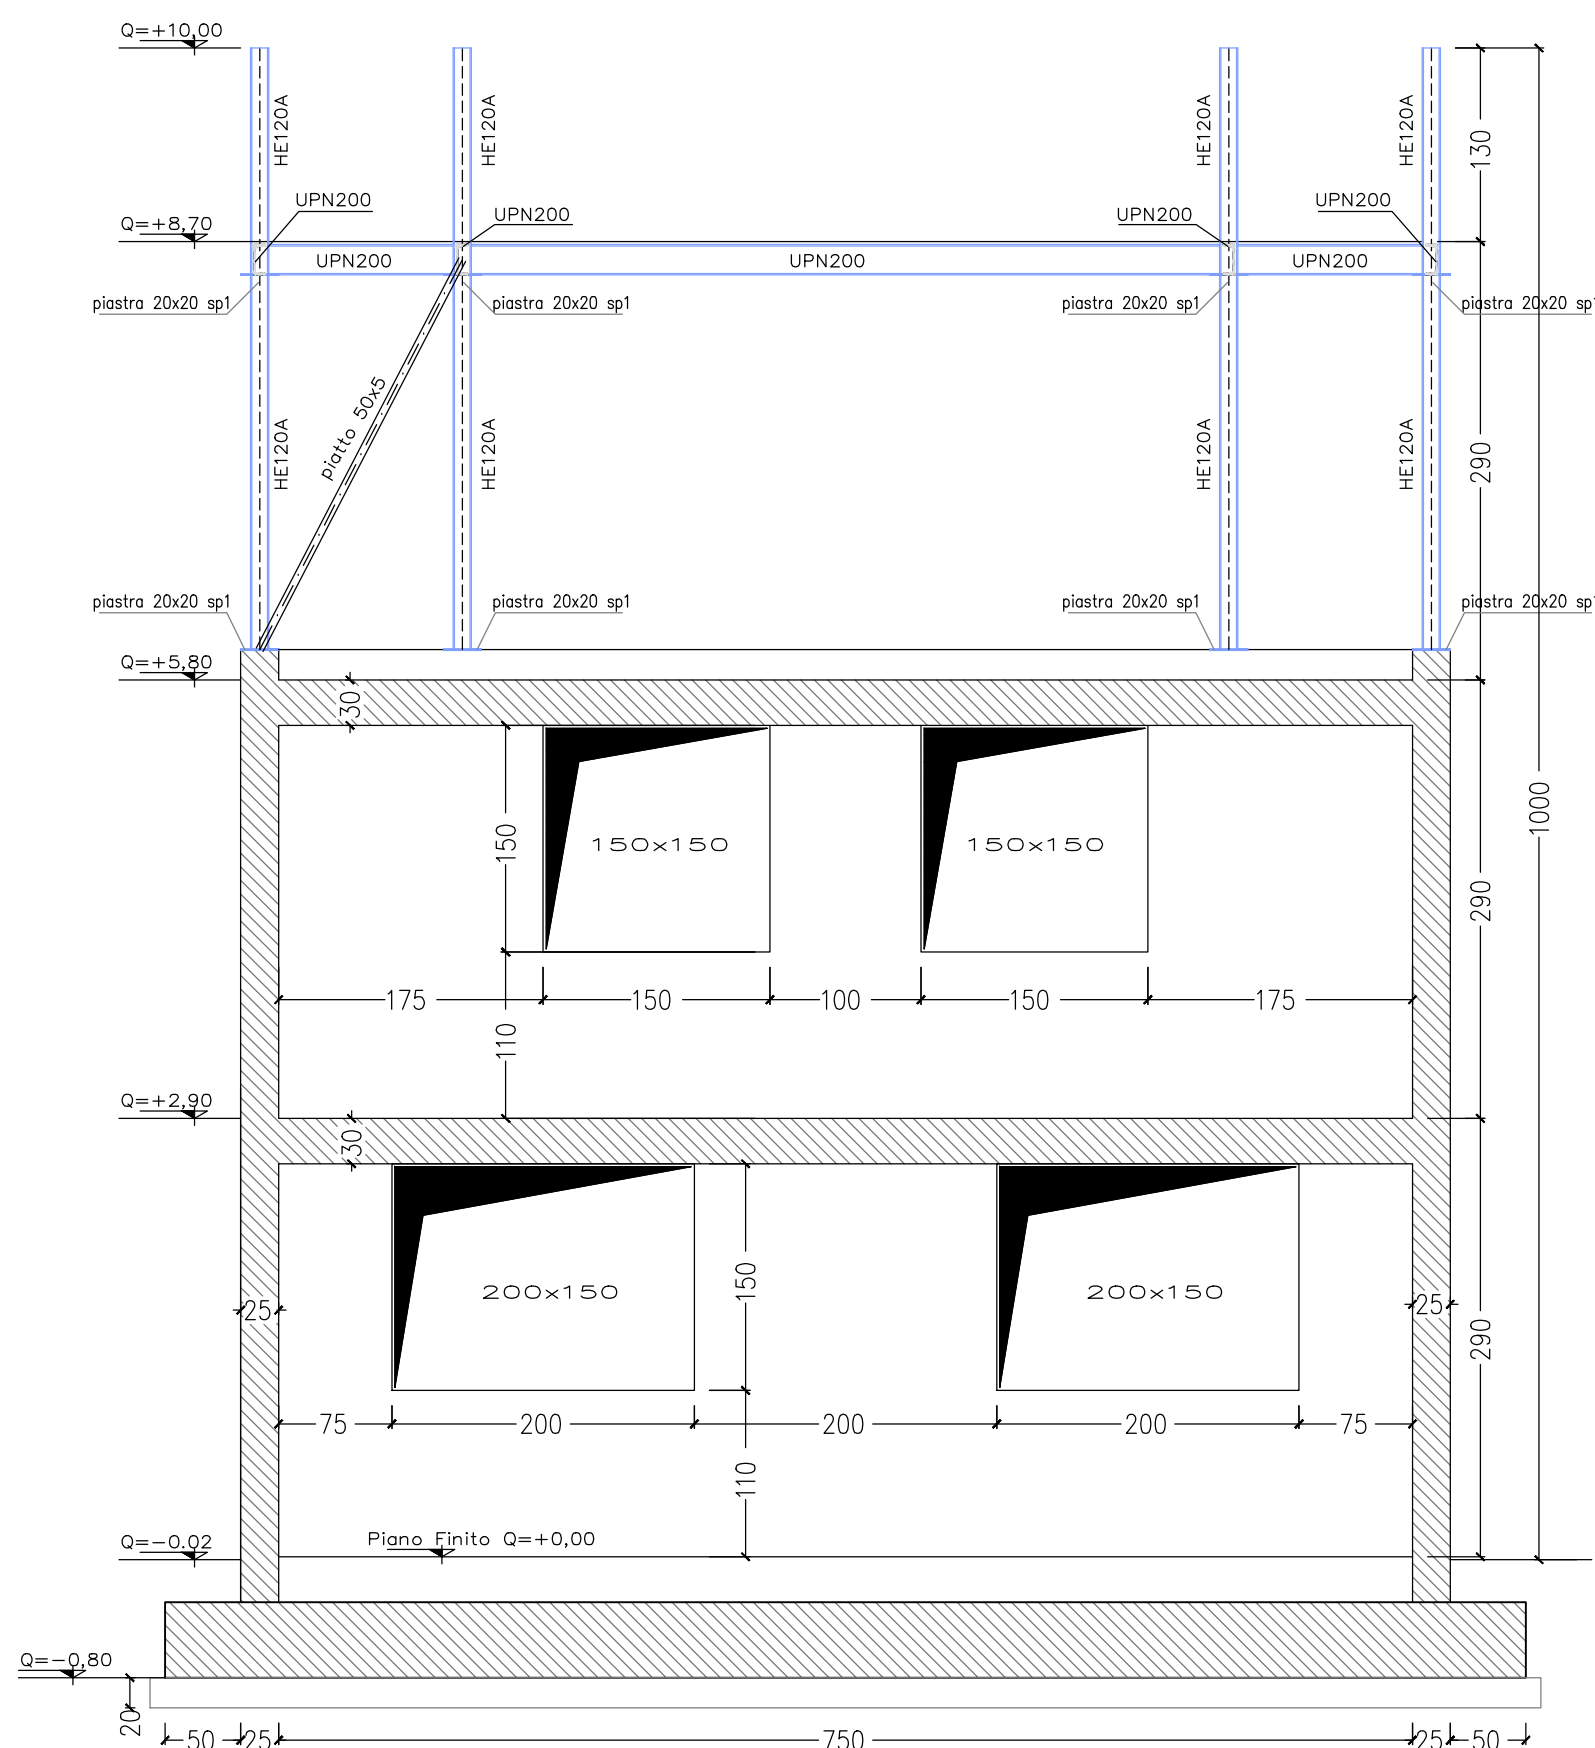


SEZIONE A-A
SCALA 1:50

SEZIONE B-B
SCALA 1:50

SEZIONE C-C
SCALA 1:50

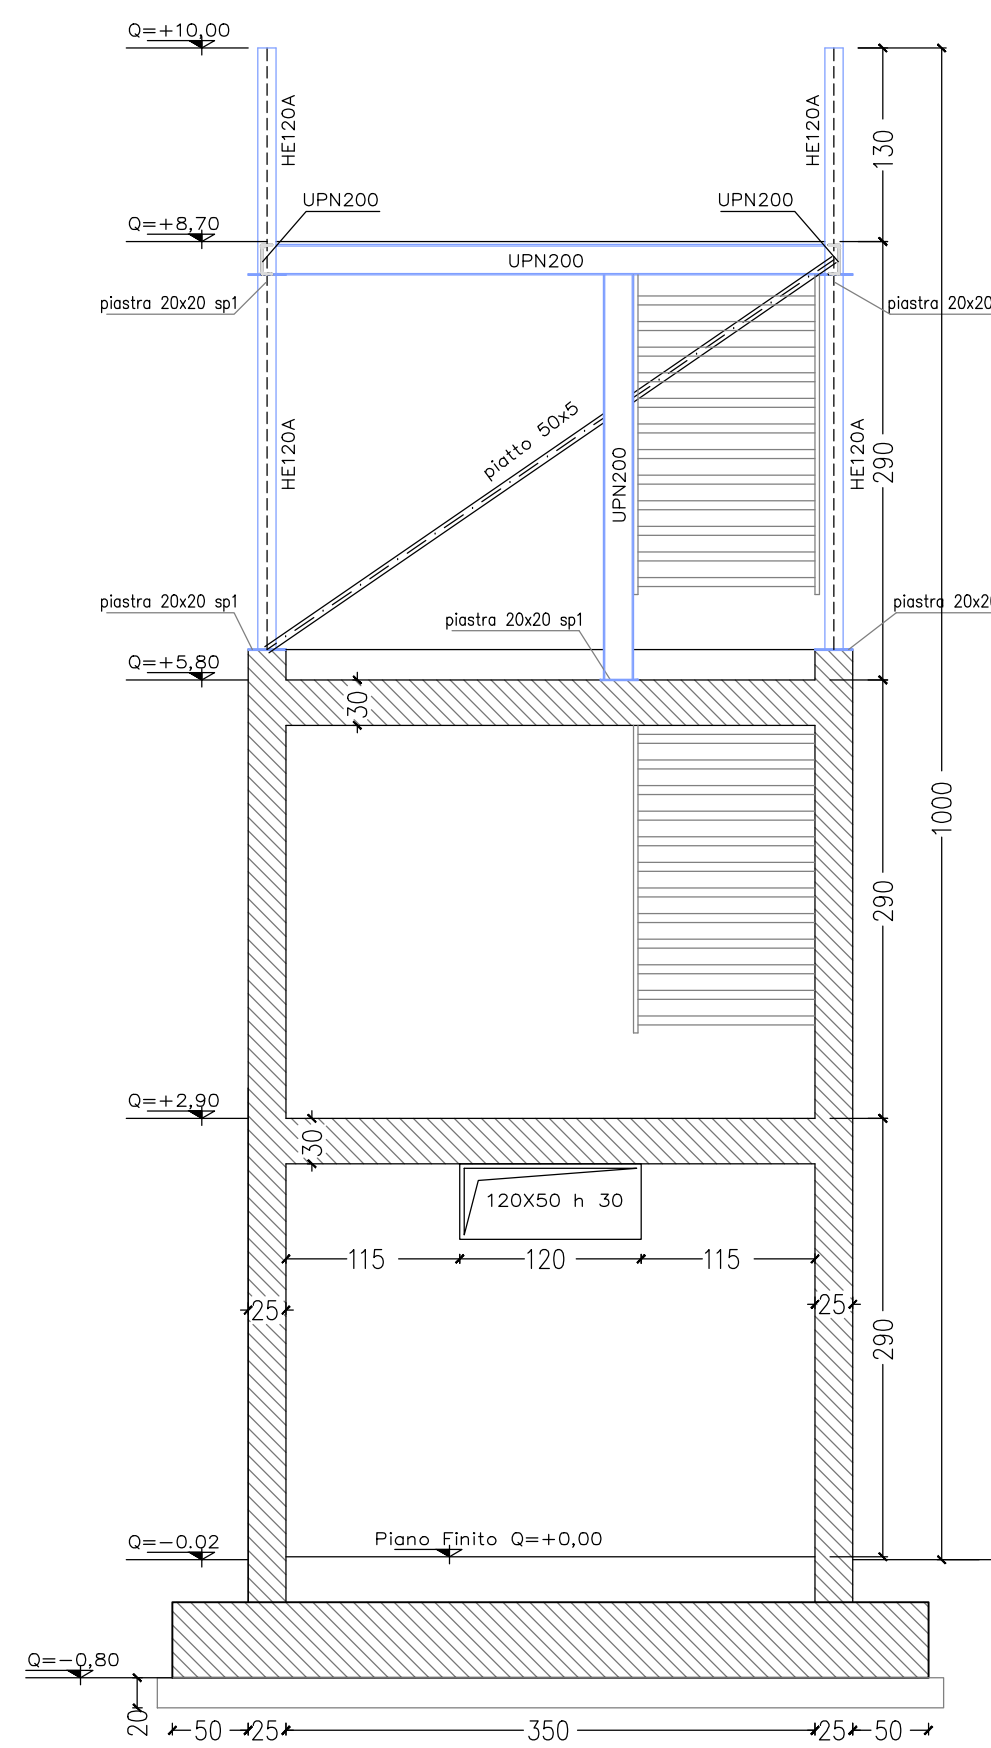

VASCA DI LAMINAZIONE SUL FIUME SEVESO
Comune di Senago (MI) PROGETTO DEFINITIVO MI-E-789
OTTOBRE 2014



REDAZIONE	NOME	FIRMA	DATA
VERIFICA	L. Filippucci		
APPROVAZIONE	S. Croci		
	A. Paoletti		

PROFESSIONISTI INCARICATI:		ETATEC S.R.L.	
Dott. Ing. GIOVANNI BATTISTA PEDUZZI		STUDIO PAOLETTI SOCIETA' DI INGEGNERIA	
Prof. Ing. ALESSANDRO PAOLETTI		Via Bassani 23 20133 Milano tel. +39 02 26681264 - fax +39 02 26681553	
Dott. Ing. STEFANO CROCI		etatec@etatec.it - etatec@pec.etatec.it - www.etatec.it	
Dott. Ing. FILIPPO MALINGEGNO		STUDIO PAOLETTI	
Dott. Ing. CRISTINA PASSONI		INGEGNERI ASSOCIATI	
Dott. Geol. MARIO SPADA		Via Bassani 23 20133 Milano tel. +39 02 26681264 - fax +39 02 26681553	
Dott. Geol. GIAN MARCO ORLANDI		Studioassociato@etatec.it - studioassociato@pec.etatec.it	
Dott. Geol. SUSANNA BIANCHI		Studio Associato di Geologia Spada	
Dott. Ing. CHIARA TONETTO		Via Donzelli 17 24020 Ranica (BG)	
CONSULENZE SPECIALISTICHE:		tel. +39 035 516090 - fax +39 035 513738	
ASPETTI PAESAGGISTICI E AMBIENTALI:		Via Napoli 14/5 35020 Ponte S. Nicolò (PD)	
Arch. ANDREAS KIPAR		LAND Milano Srl	
Dott. Agr. GIOVANNI SALA		Via Varese 16 20121 Milano	
Arch. LUISA BELLINI		tel. +39 02 8069111 - fax +39 02 80691130	
Arch. IVAN MAESTRI		www.landmilano.com	
QUALITA' DELLE ACQUE:		GRUPPO LAND Milano Roma Cagliari Duisburg	
Prof. Dott. VALERIA MEZZANOTTE		Piazzale Aquileia 6 20144 Milano tel. +39 02 4814701	

TITOLO		LOCALE QUADIR BT E TORRETTA PAESAGGIO		SCALA
		PIANTE E SEZIONI		VARIE
Revisioni	1	RECEPIMENTO PRESCRIZIONI VIA	APRILE 2015	
	2	RECEPIMENTO PRESCRIZIONI CONF. DEI SERVIZI	GIUGNO 2015	
Numero elaborato	PD	COMMESSA	DOCUMENTO	NUMERO
		250-23	DI	D.19.1