



PROFILO IDRAULICO DI MASSIMA REGOLAZIONE - SEZIONE A-A
scala 1:1.000 / 1:500

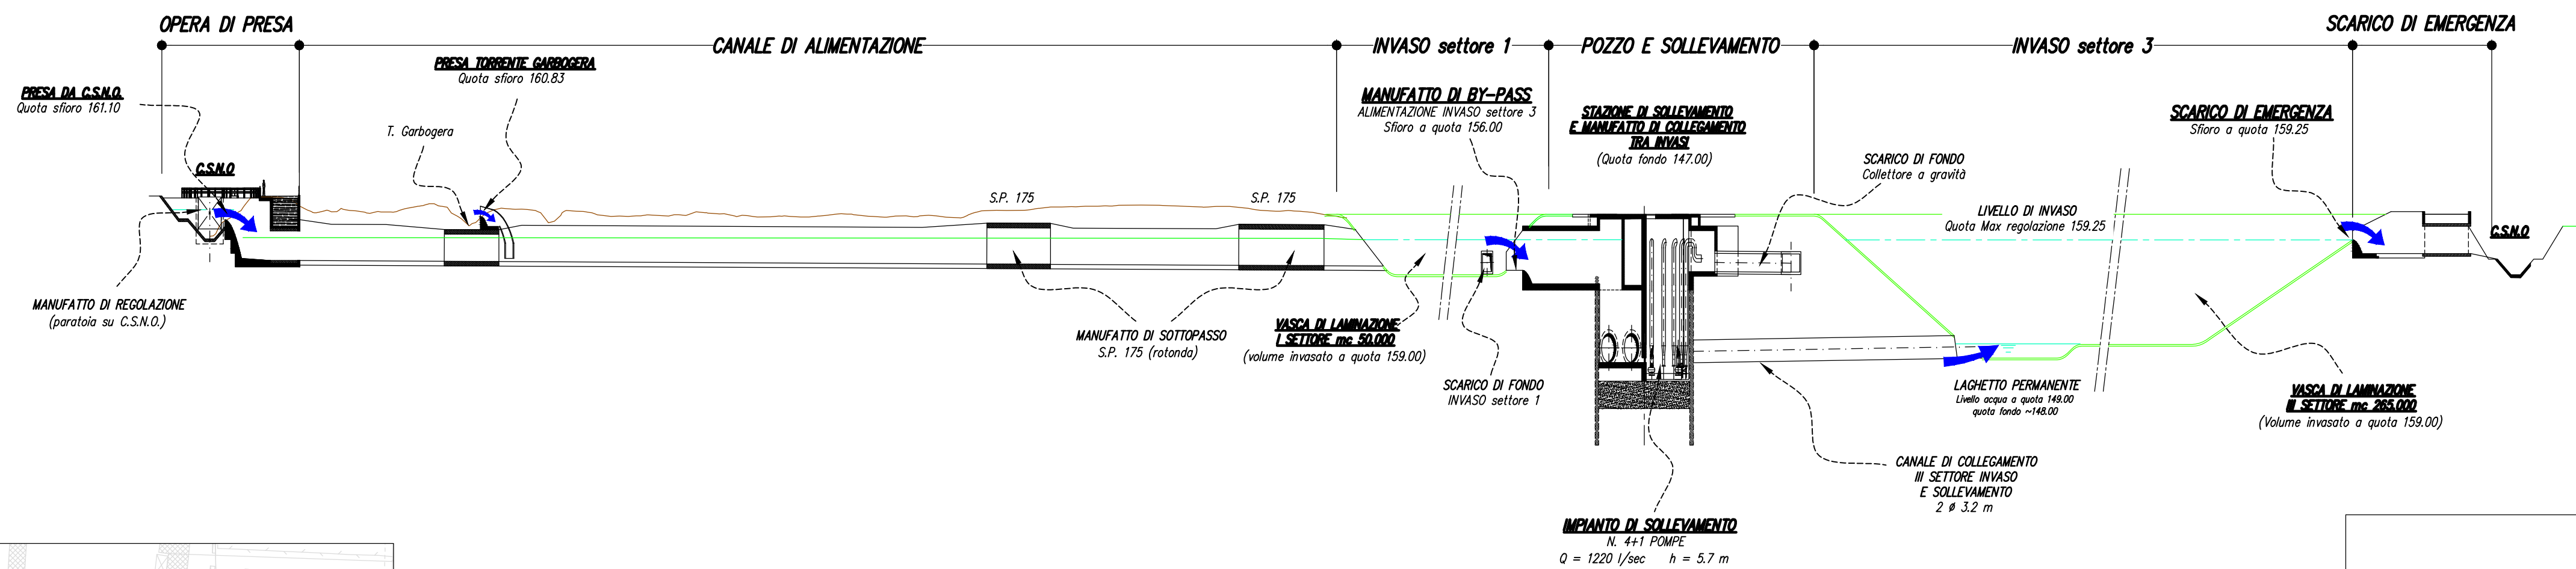

PROFILO IDRAULICO DI MASSIMA REGOLAZIONE - SEZIONE B-B
scala 1:1.000 / 1:500

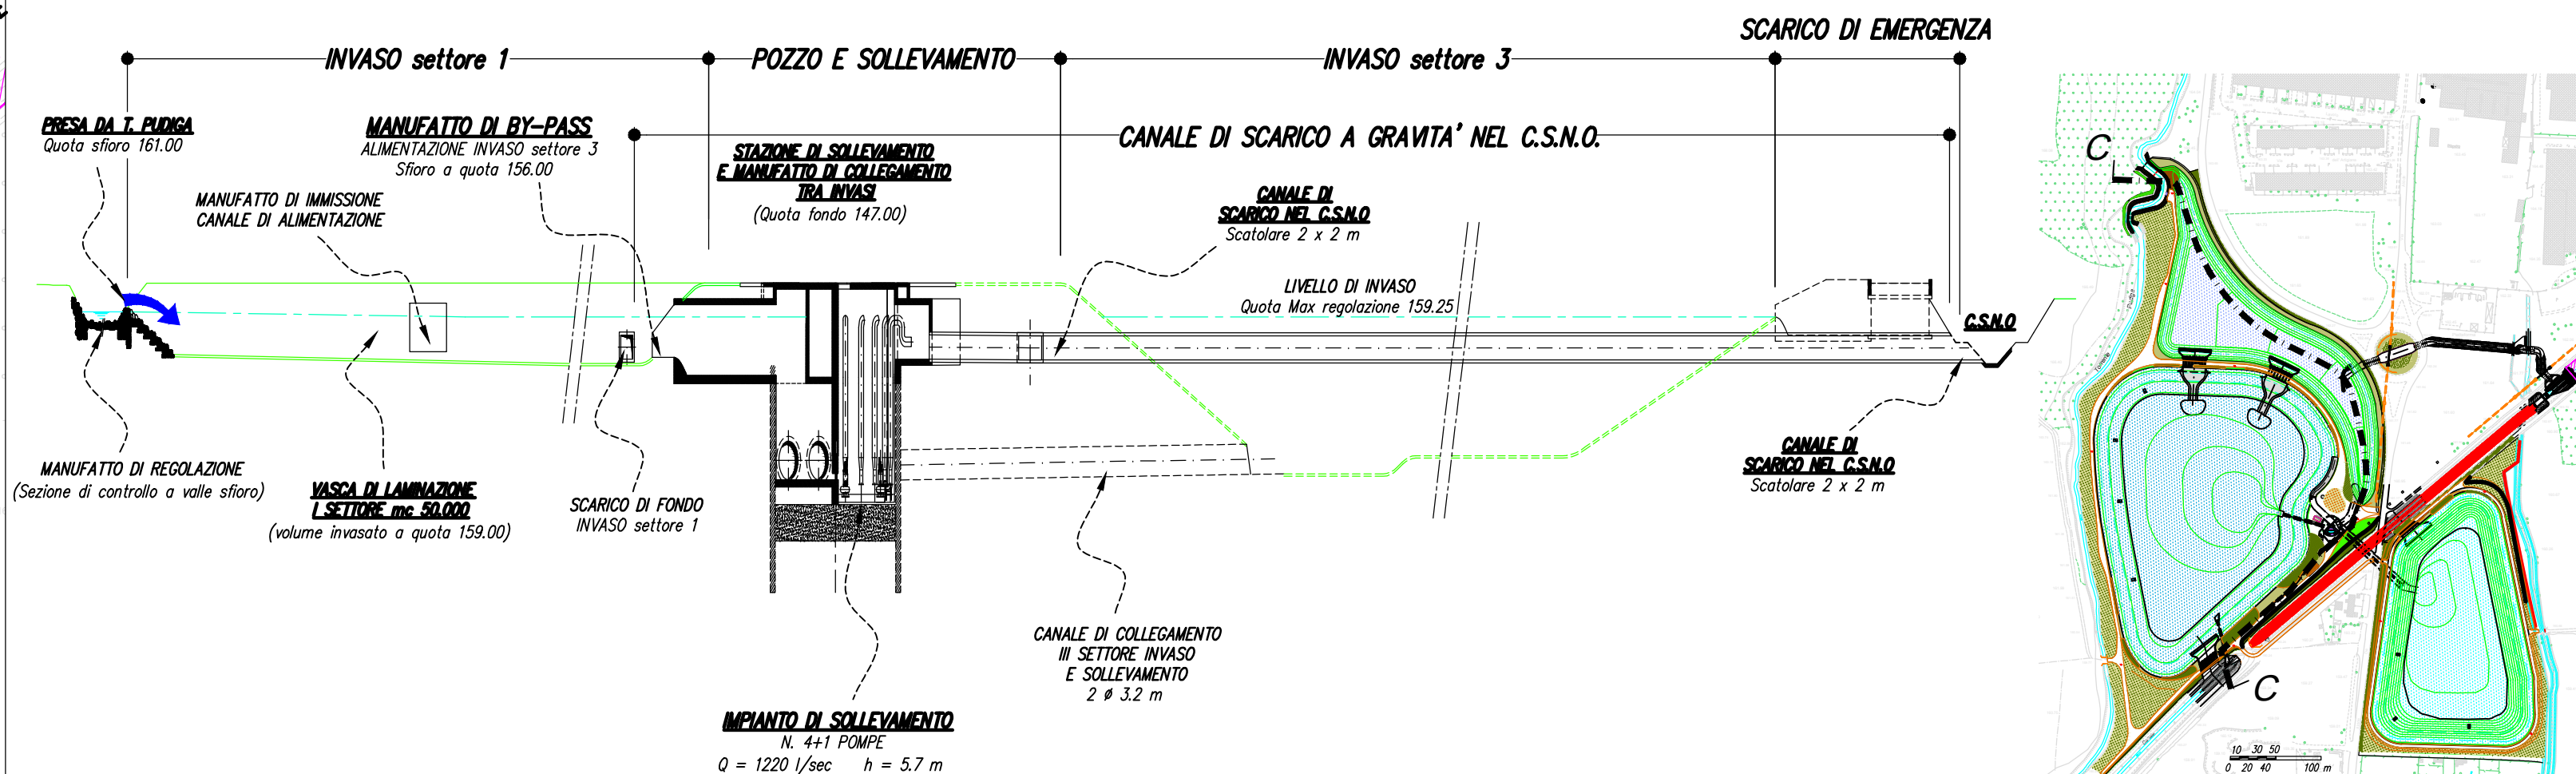

PROFILO IDRAULICO DI MASSIMA REGOLAZIONE - SEZIONE C-C
scala 1:1.000 / 1:500



TITOLO		PROFILO LONGITUDINALE DELLE OPERE IN PROGETTO		SCALA VARIE
Revisioni	1	RECEPIMENTO PRESCRIZIONI VIA		APRILE 2015
	2	RECEPIMENTO PRESCRIZIONI CONF. DEI SERVIZI		GIUGNO 2015
Numero elaborato	TIPOLOGIA PD	COMMESSA 250-23	DOCUMENTO DI	NUMERO D.5