
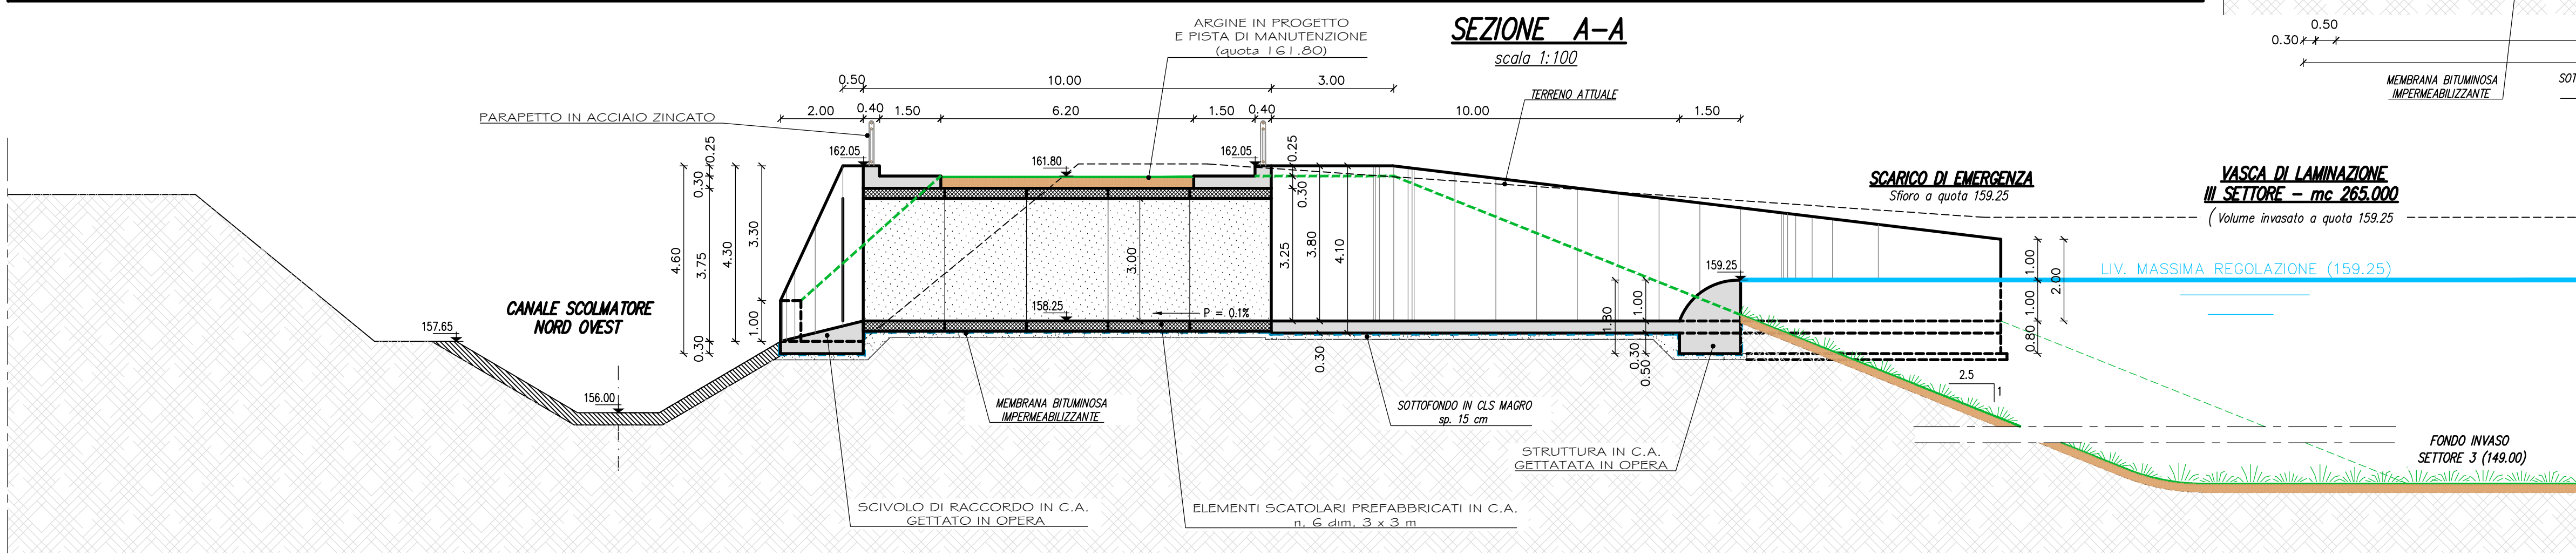






# PIANTA SCARICO DI EMERGENZA

scala 1:100

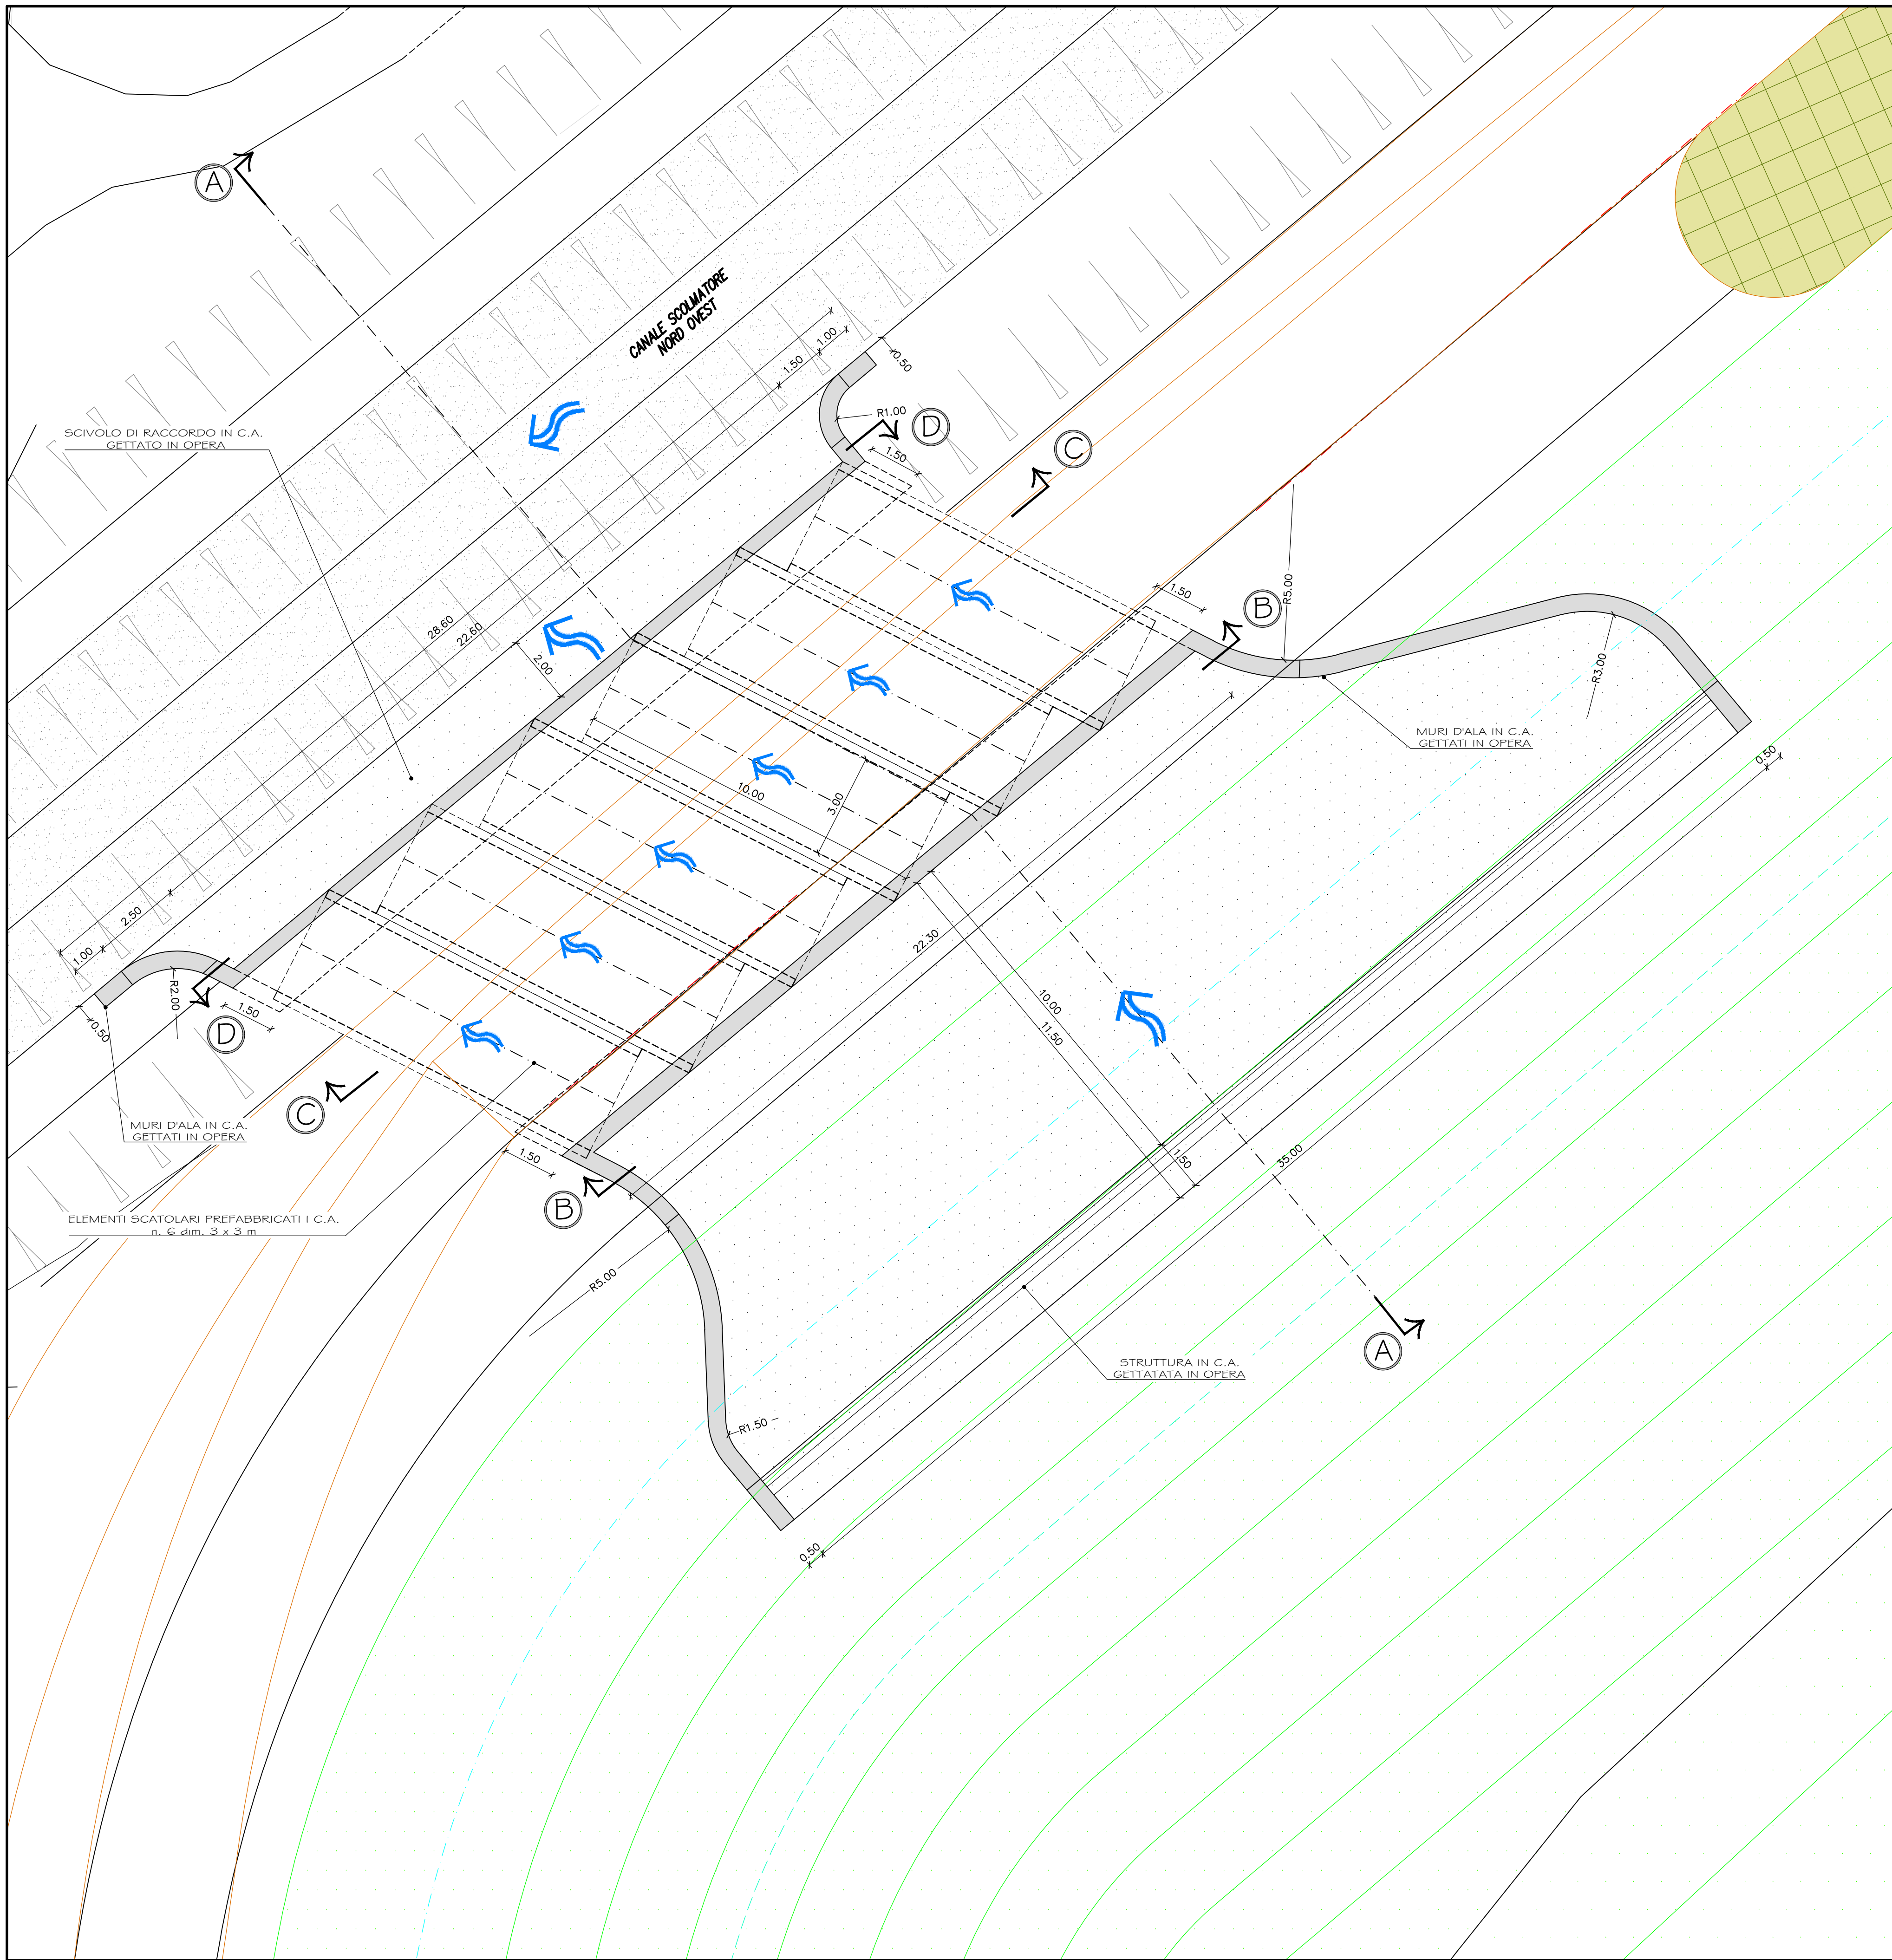


# STRALCIO PLANIMETRICO

scala 1:500

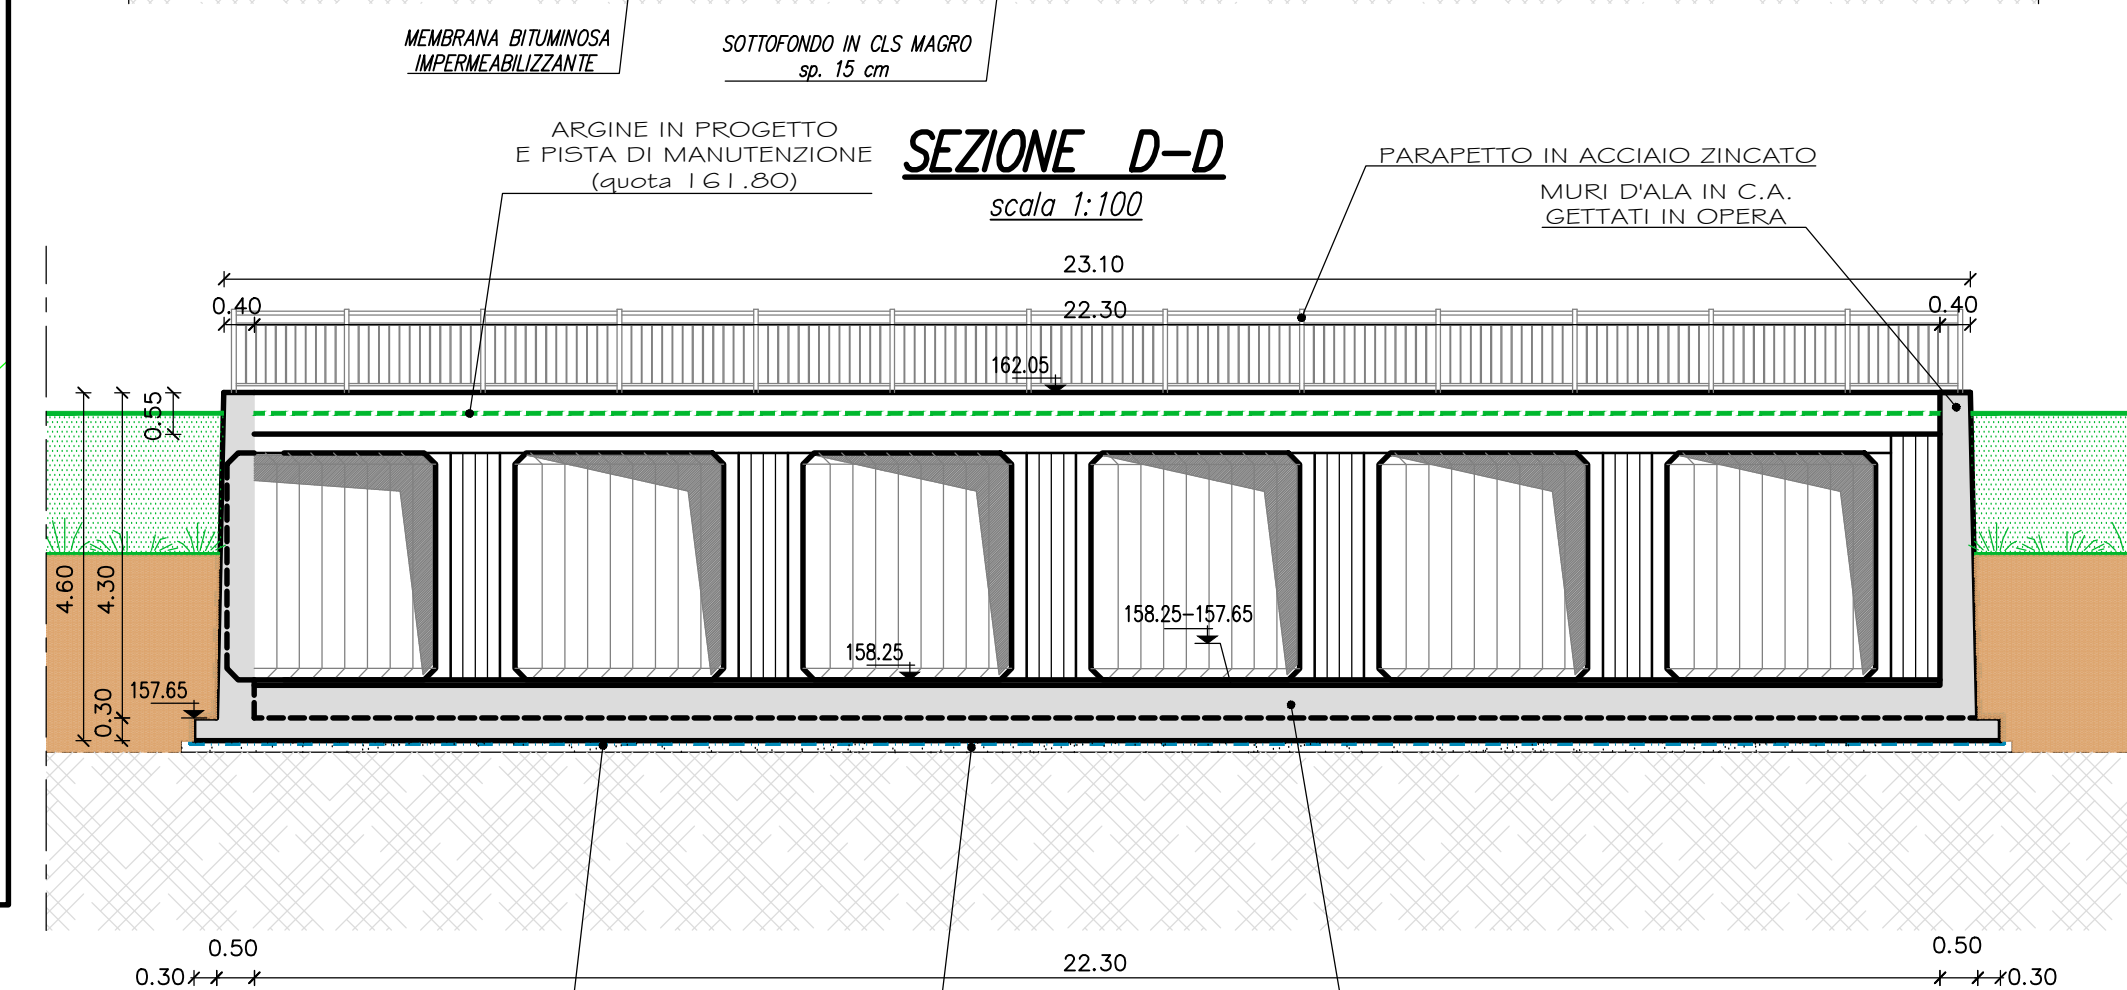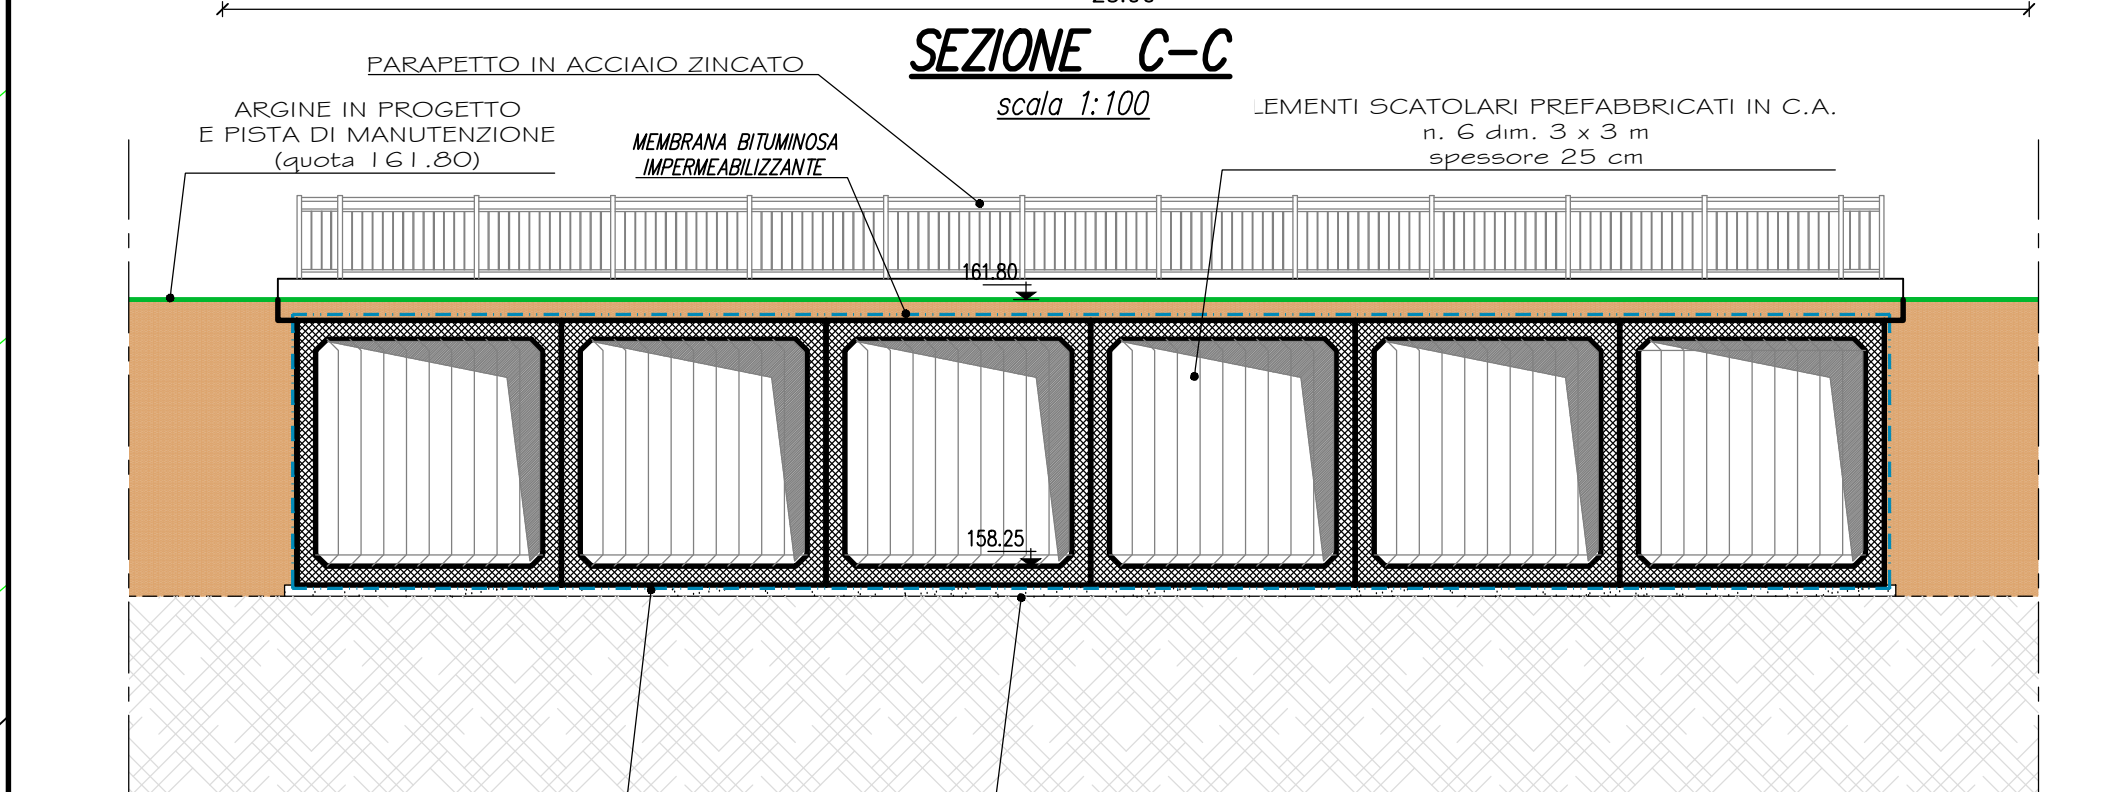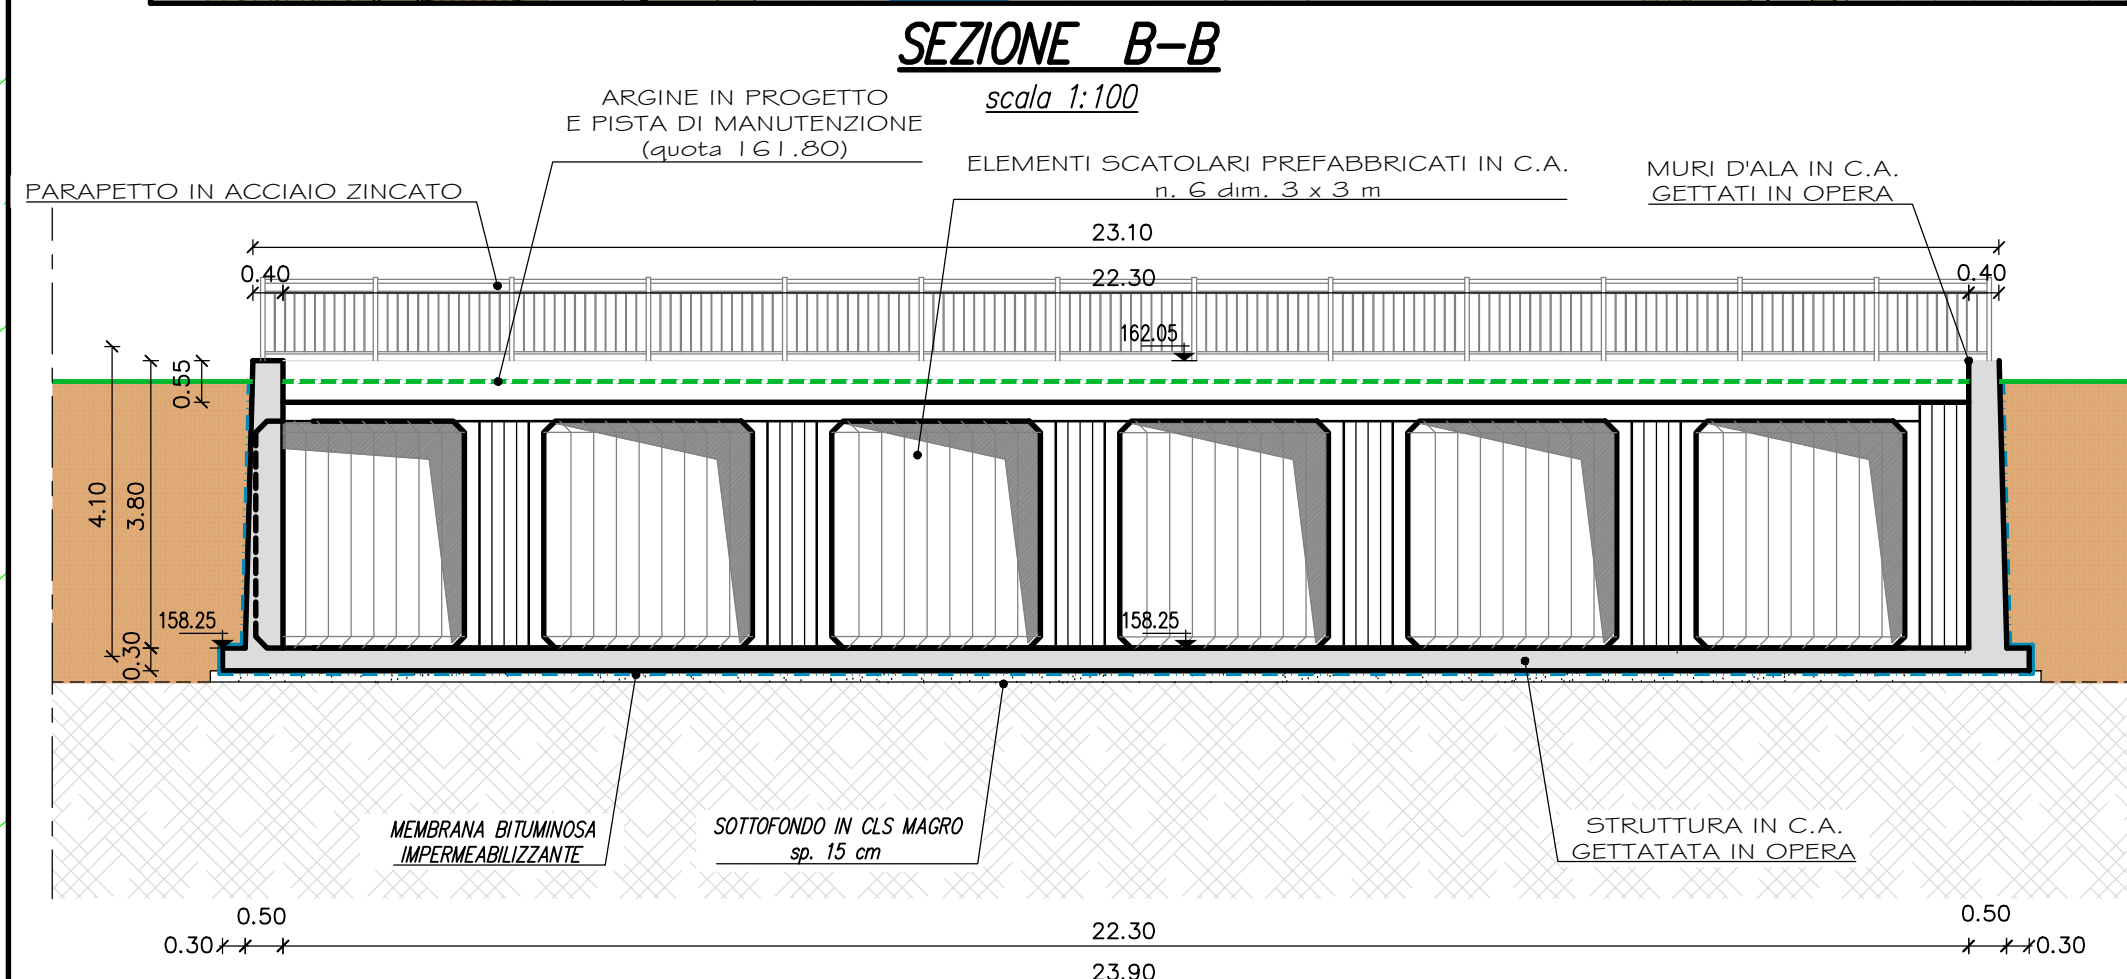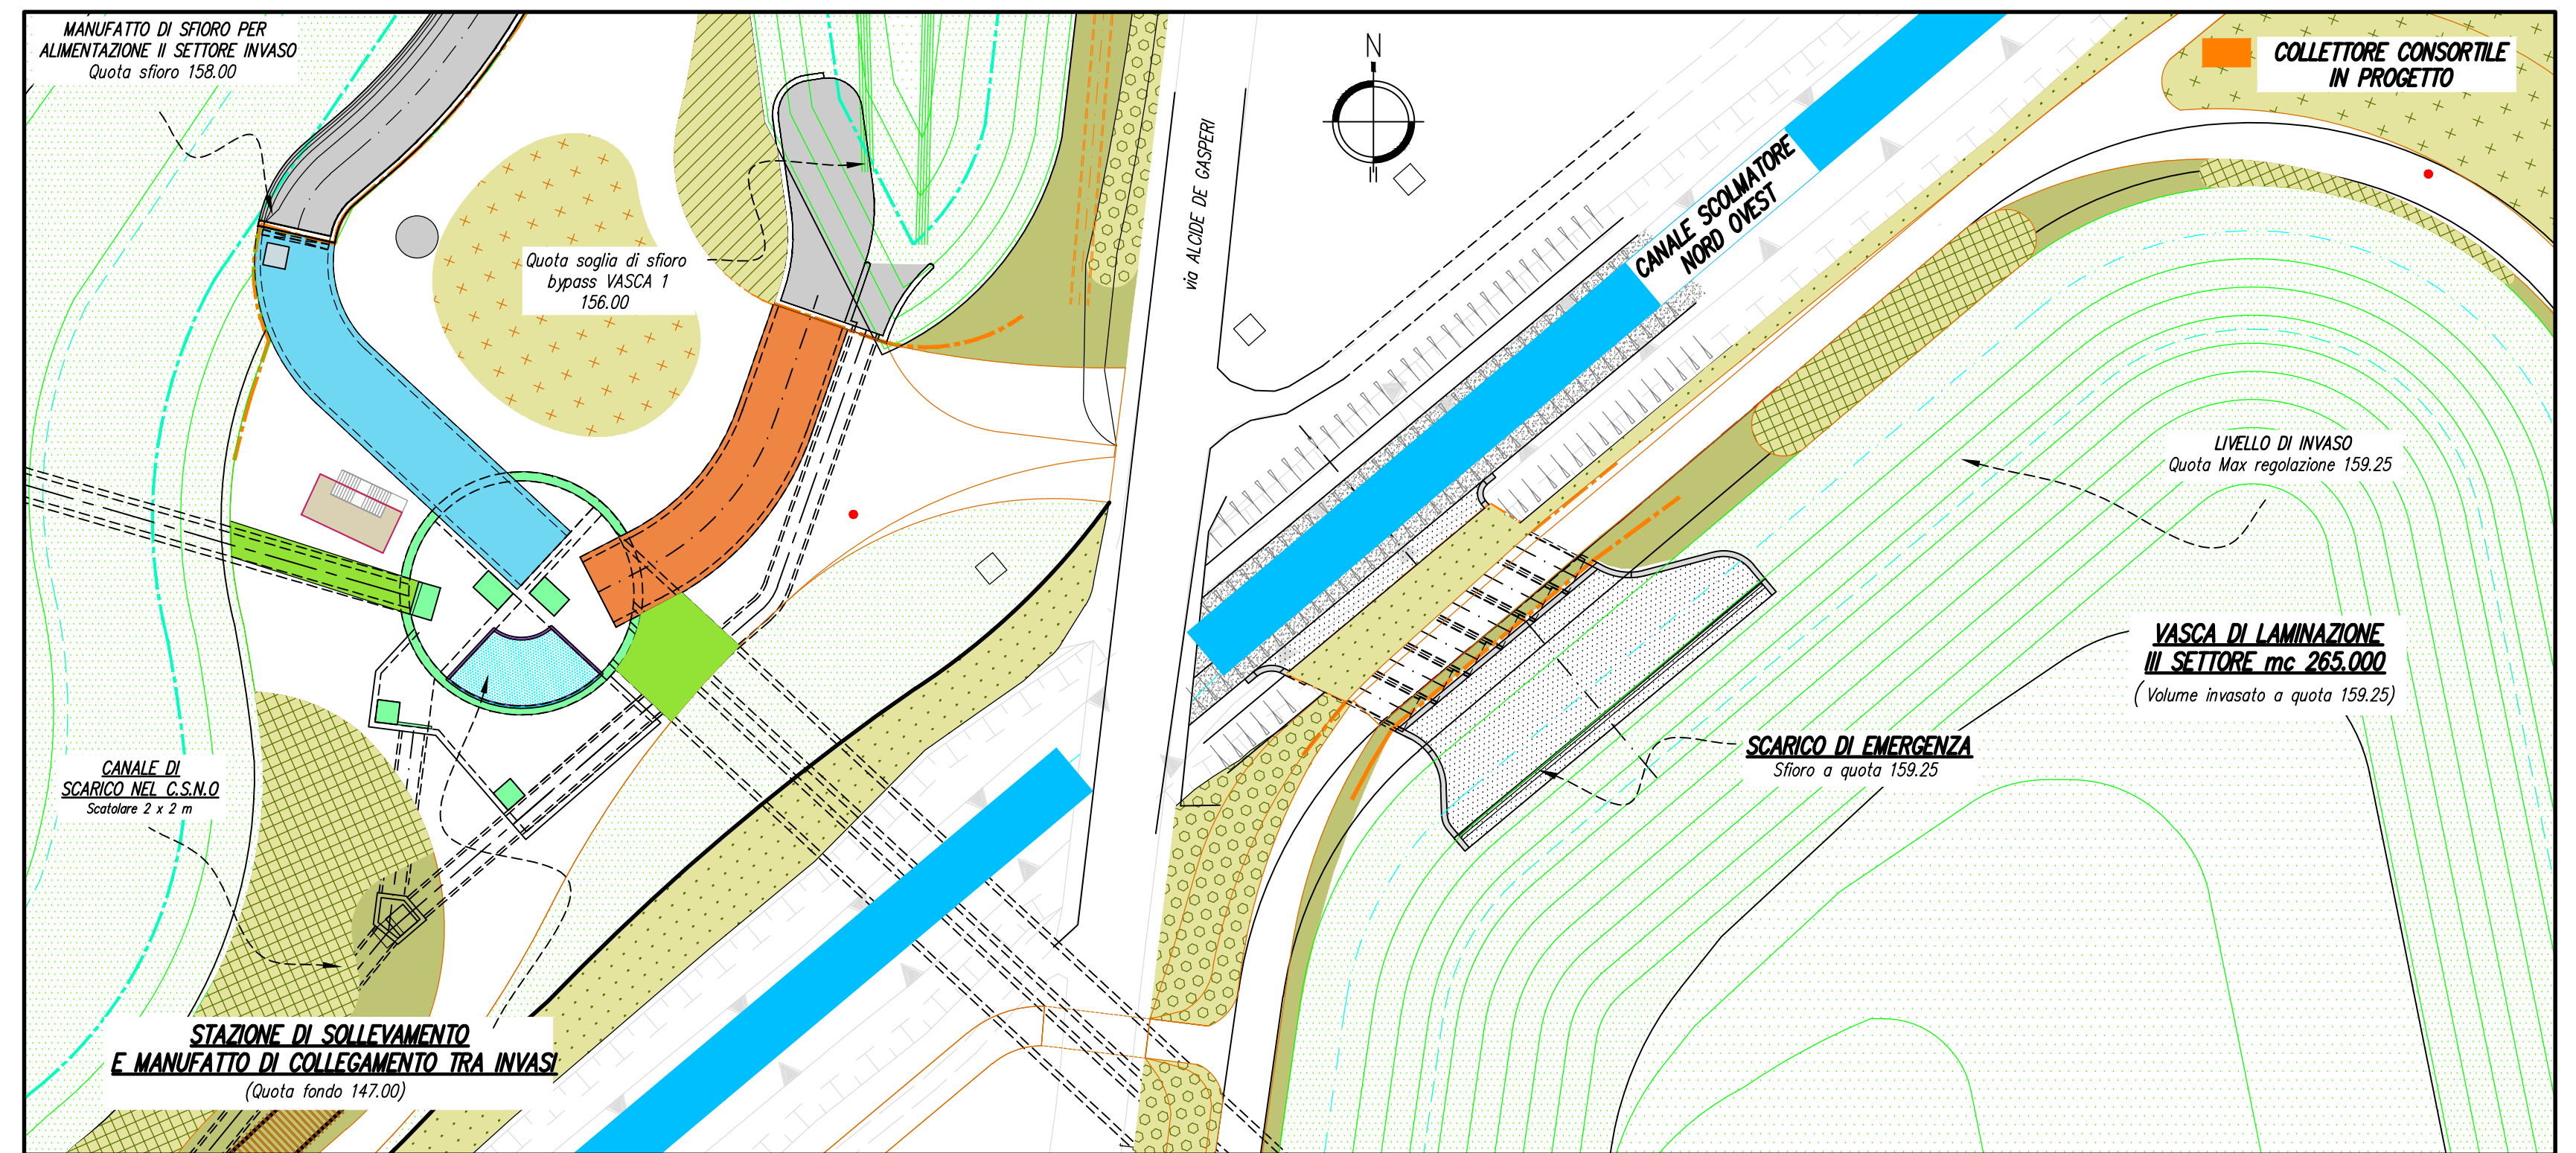

# PARTICOLARE MURO D'ALA - SEZIONE TIPO

scala 1:50

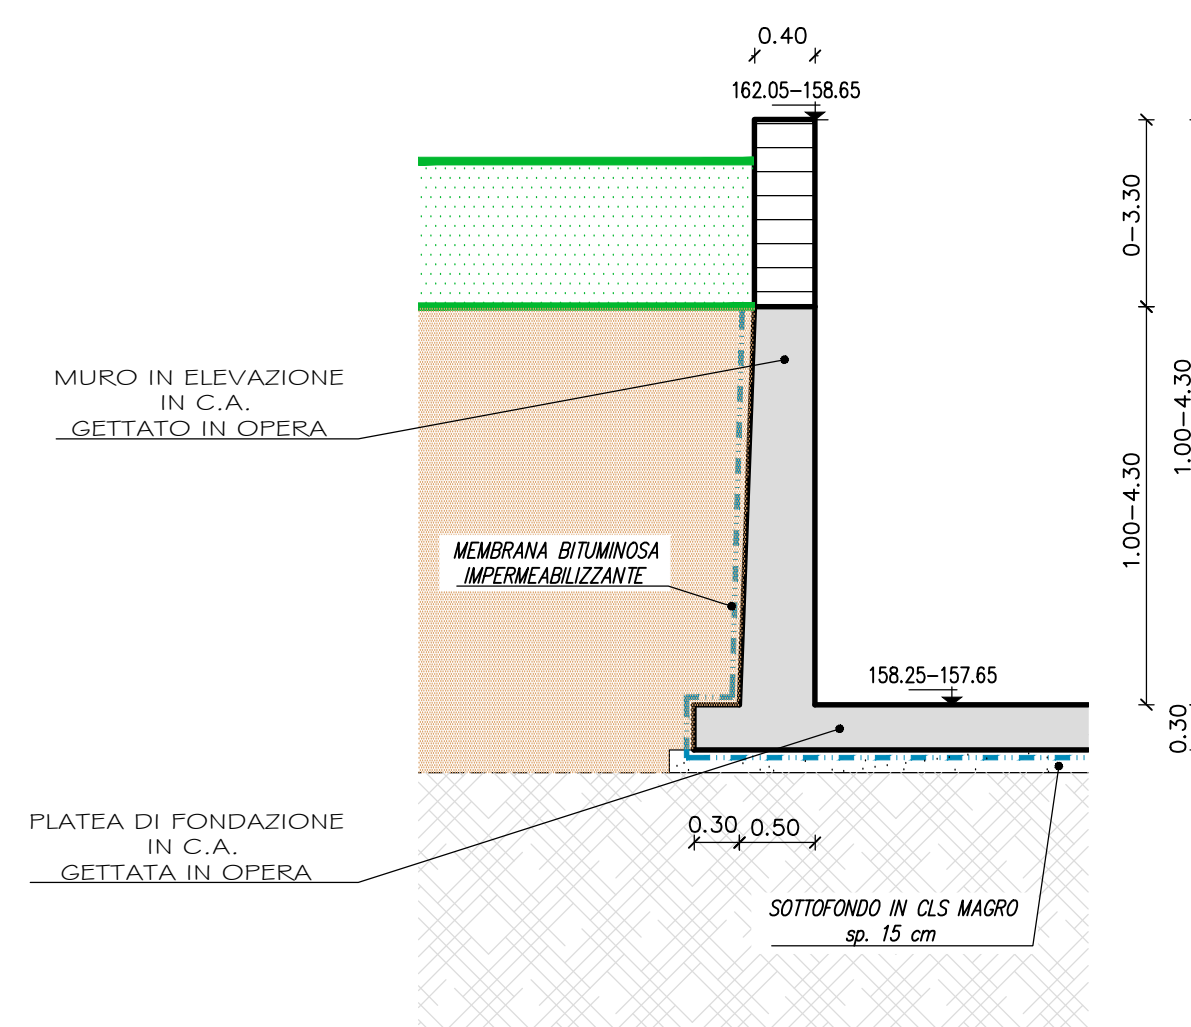

# VASCA DI LAMINAZIONE SUL FIUME SEVESO

Comune di Senago (MI) PROGETTO DEFINITIVO MI-E-789 OTTOBRE 2014



REDAZIONE	VERIFICA	APPROVAZIONE	PROFESSIONISTI INCARICATI:	STUDIO PAOLETTI SOCIETA' DI INGEGNERIA	STUDIO ASSOCIATO DI GEOLOGIA SPADA	CONSULENZE SPECIALISTICHE:	LAND Milano Srl
Ing. Giovanni Battista Peduzzi	Ing. Stefano Croci	Ing. Filippo Malinconico	Ing. Cristina Passoni	Ing. Alessandro Paolotti Ing. Stefano Croci Ing. Filippo Malinconico Ing. Cristina Passoni	Dott. Geol. Mario Spada Dott. Geol. Gian Marco Orlandi Dott. Geol. Susanna Bianchi Dott. Ing. Chiara Tonetto	Aspetti paesaggistici e ambientali: Arch. Andreas Kihar Dott. Agr. Giovanni Sala Arch. Luisa Bellini Arch. Ivan Maestri	Qualita' delle acque: Prof. Dott. Valeria Mezzanotte

TITOLO	SCARICO DI EMERGENZA DEL III° SETTORE INVASO NEL C.S.N.O.	SCALA	VARIE
Revisioni	1 RECEPIMENTO PRESCRIZIONI VIA 2 RECEPIMENTO PRESCRIZIONI CONF. DEI SERVIZI	APRILE 2015 GIUGNO 2015	
Numero elaborato	PD 250-23	DI 250-23	D.6.7