




scala 1:100

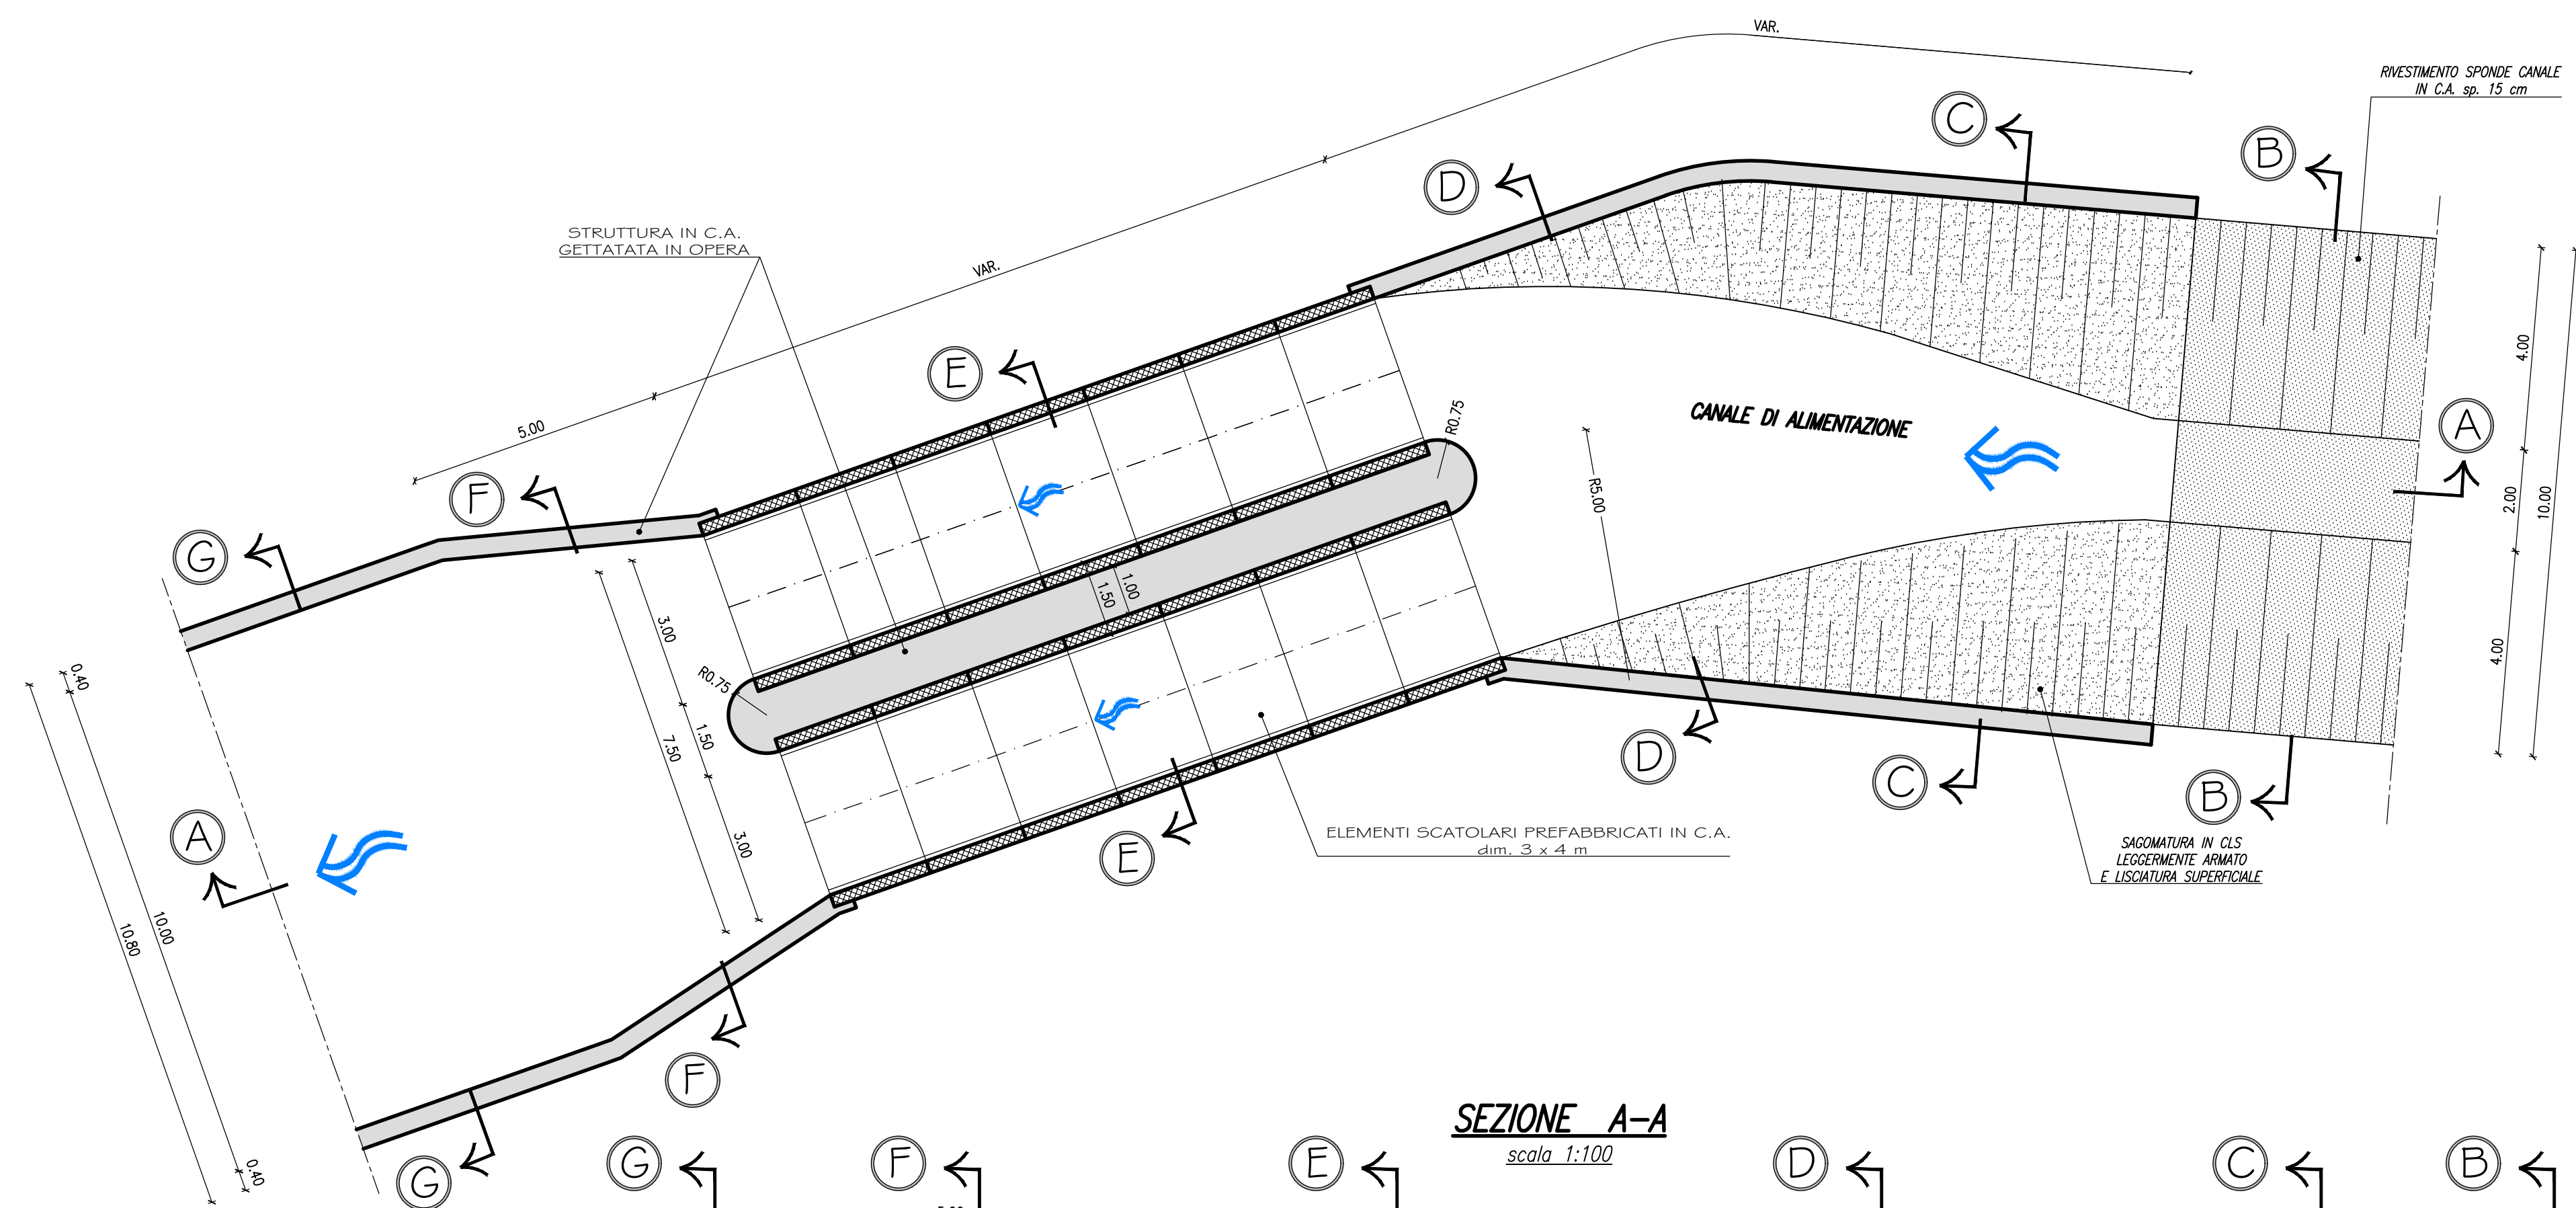


SEZIONE A-A

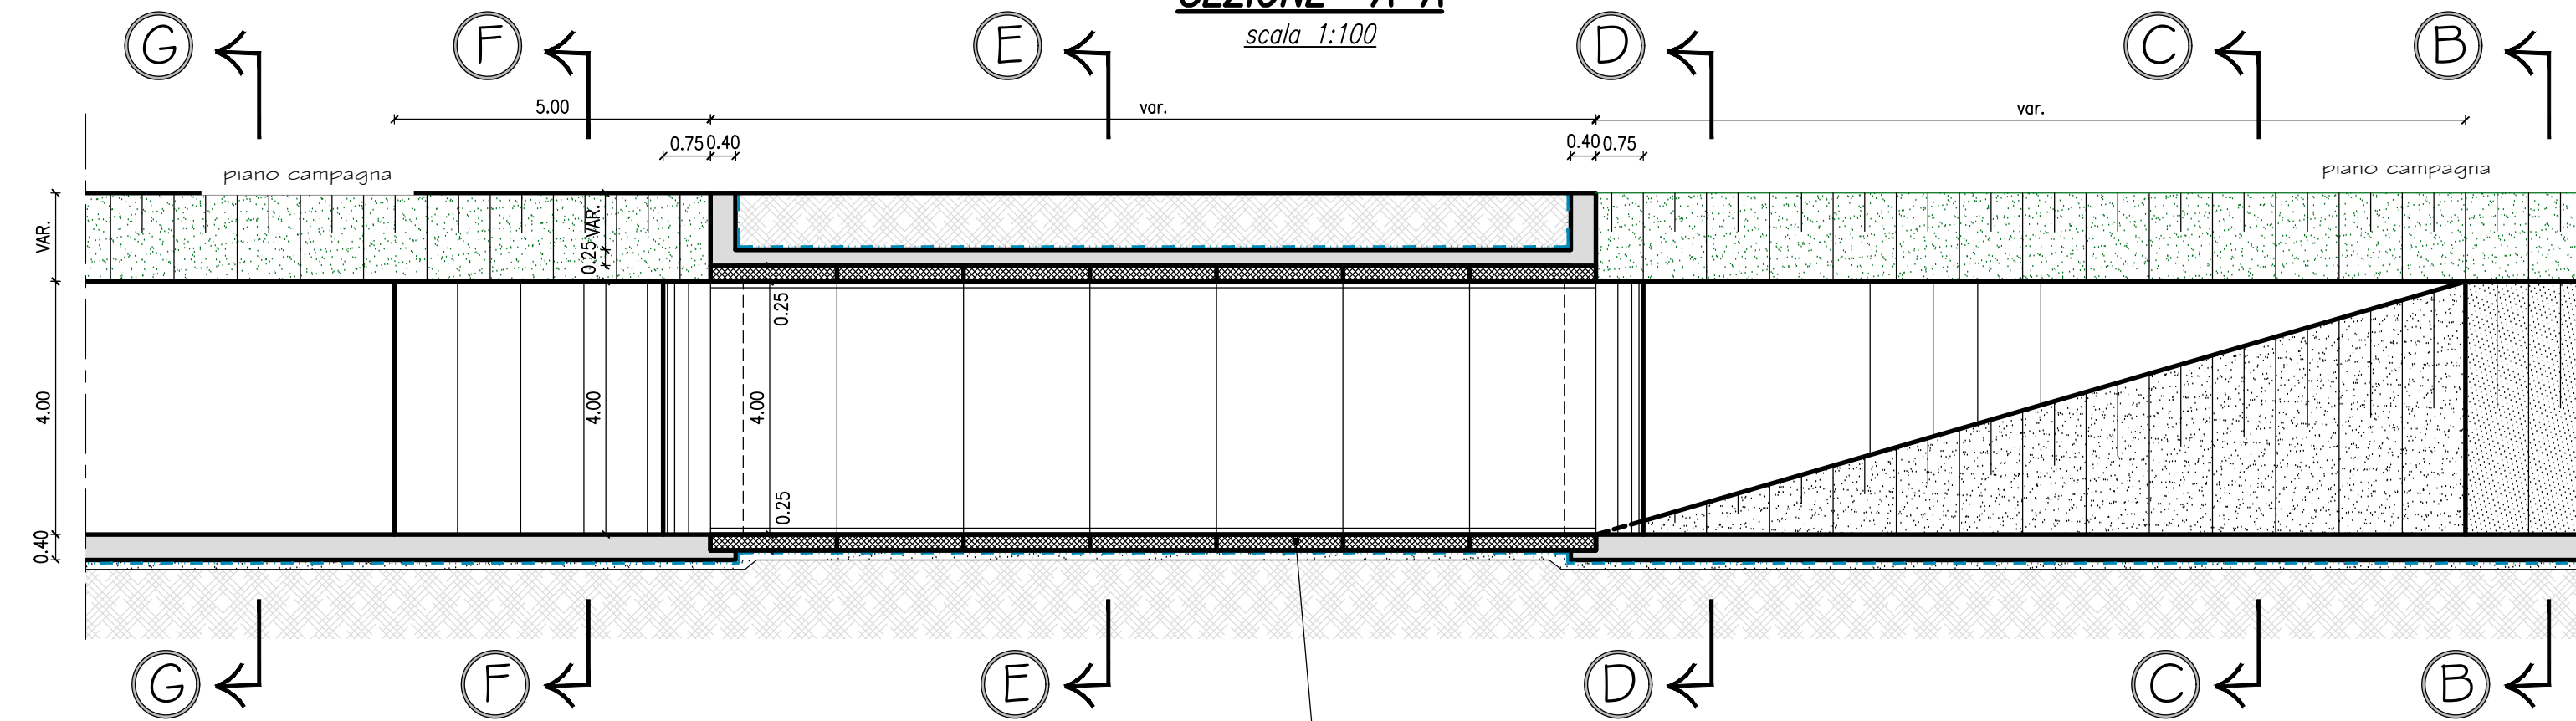


SEZIONE D-D

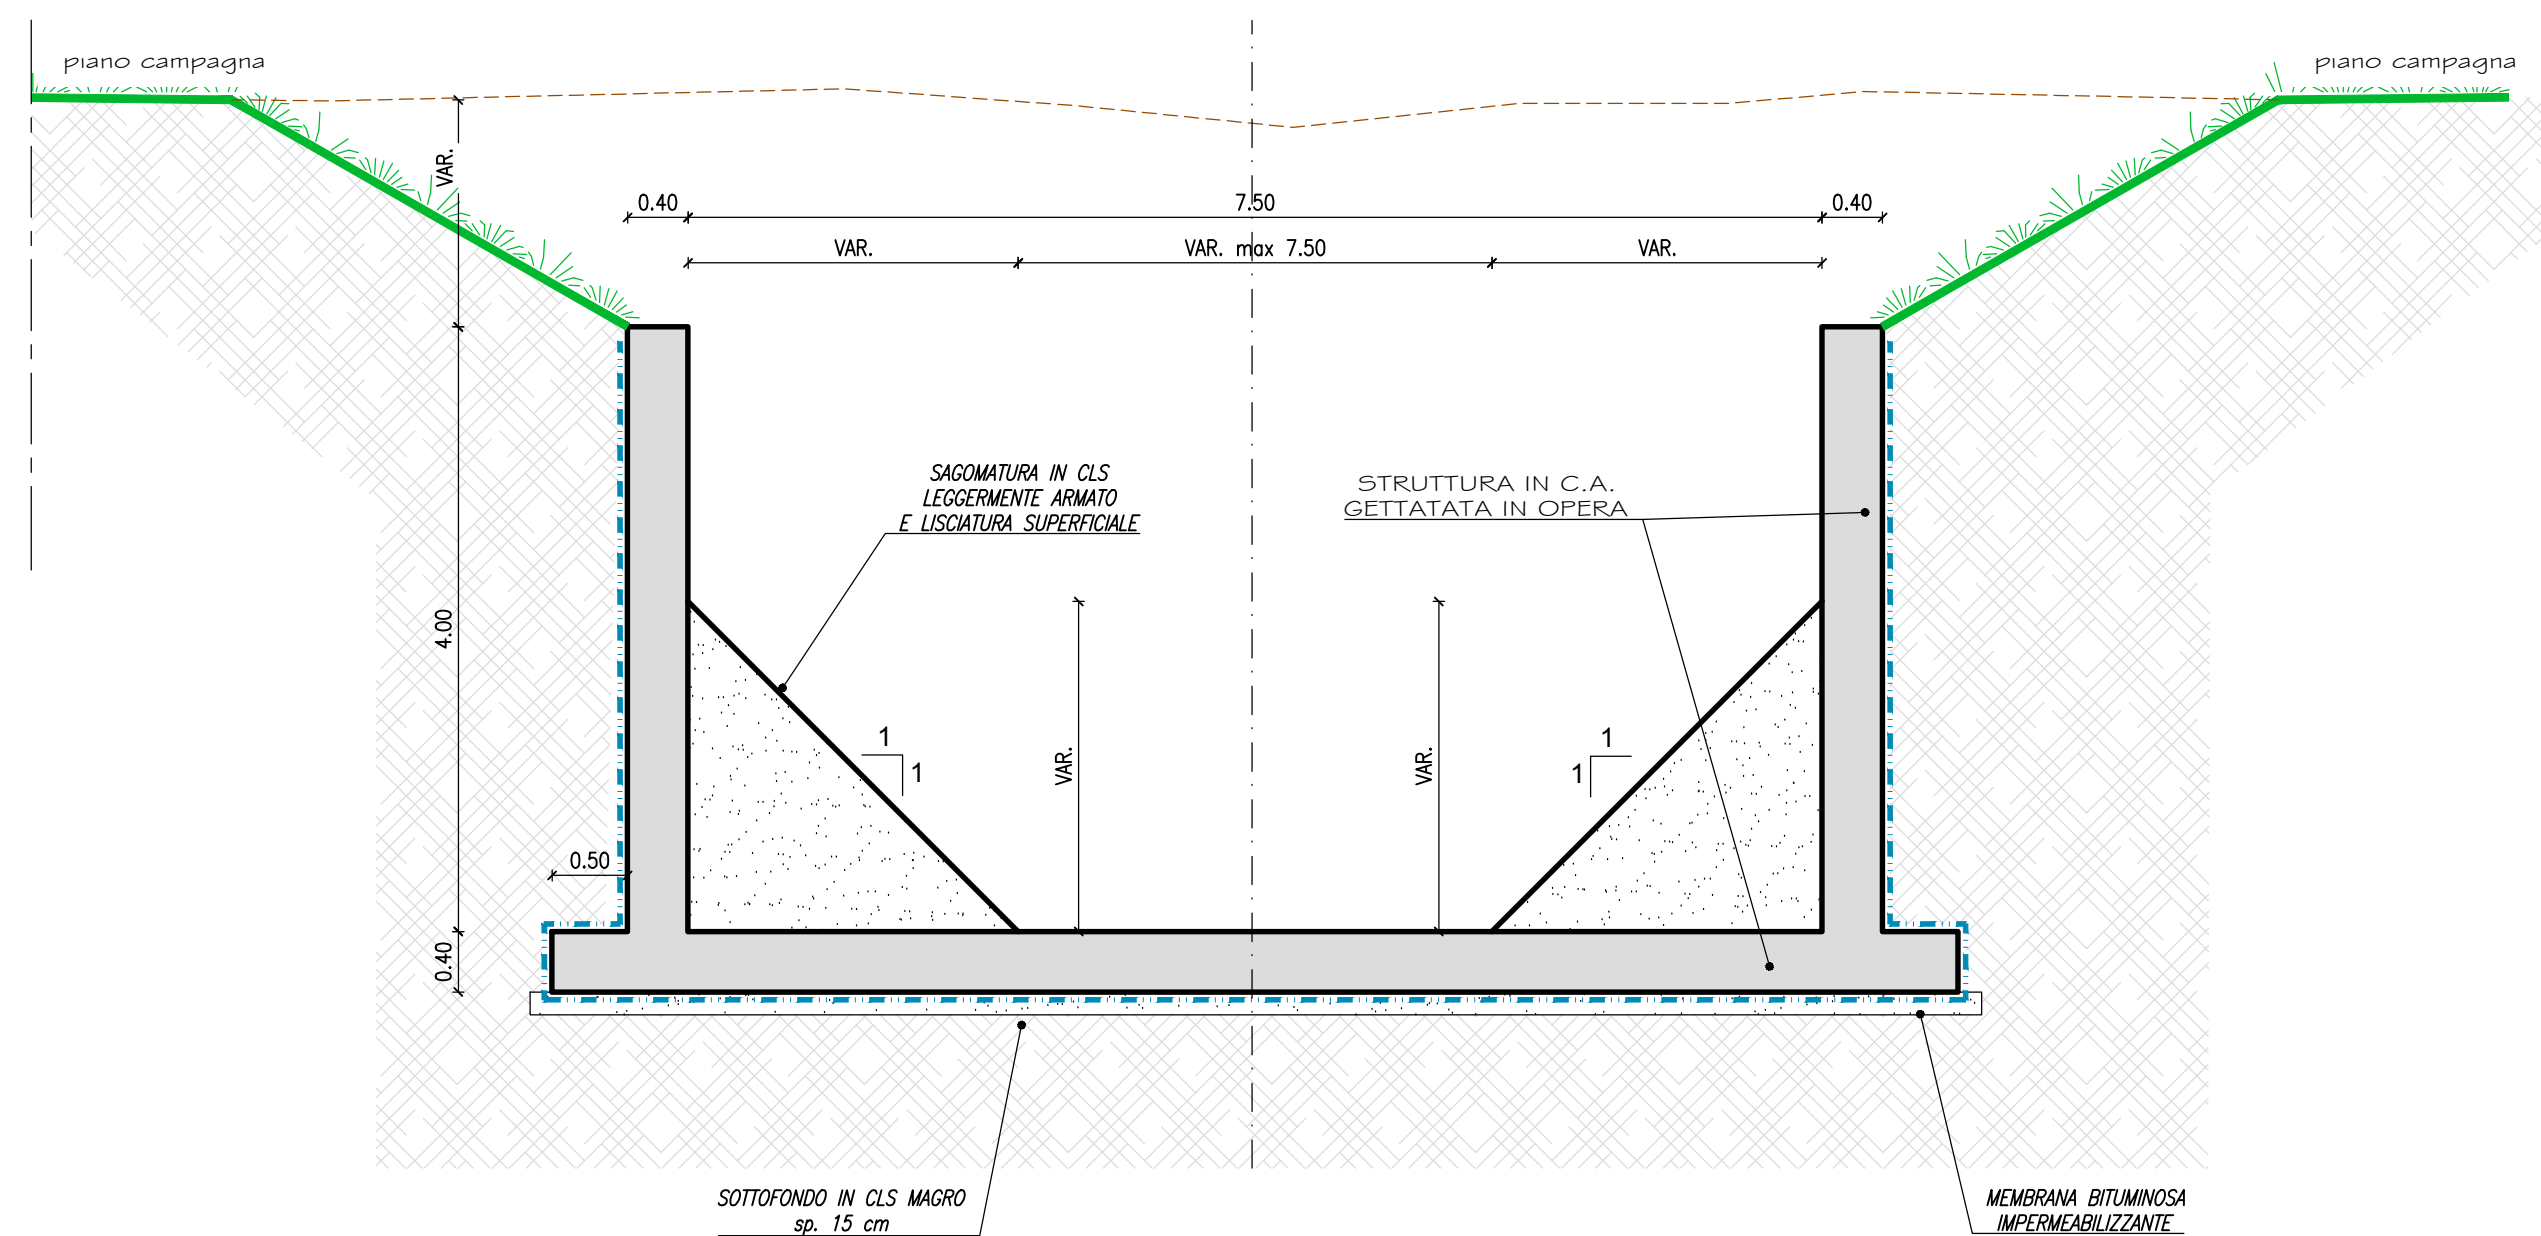


SEZIONE F-F

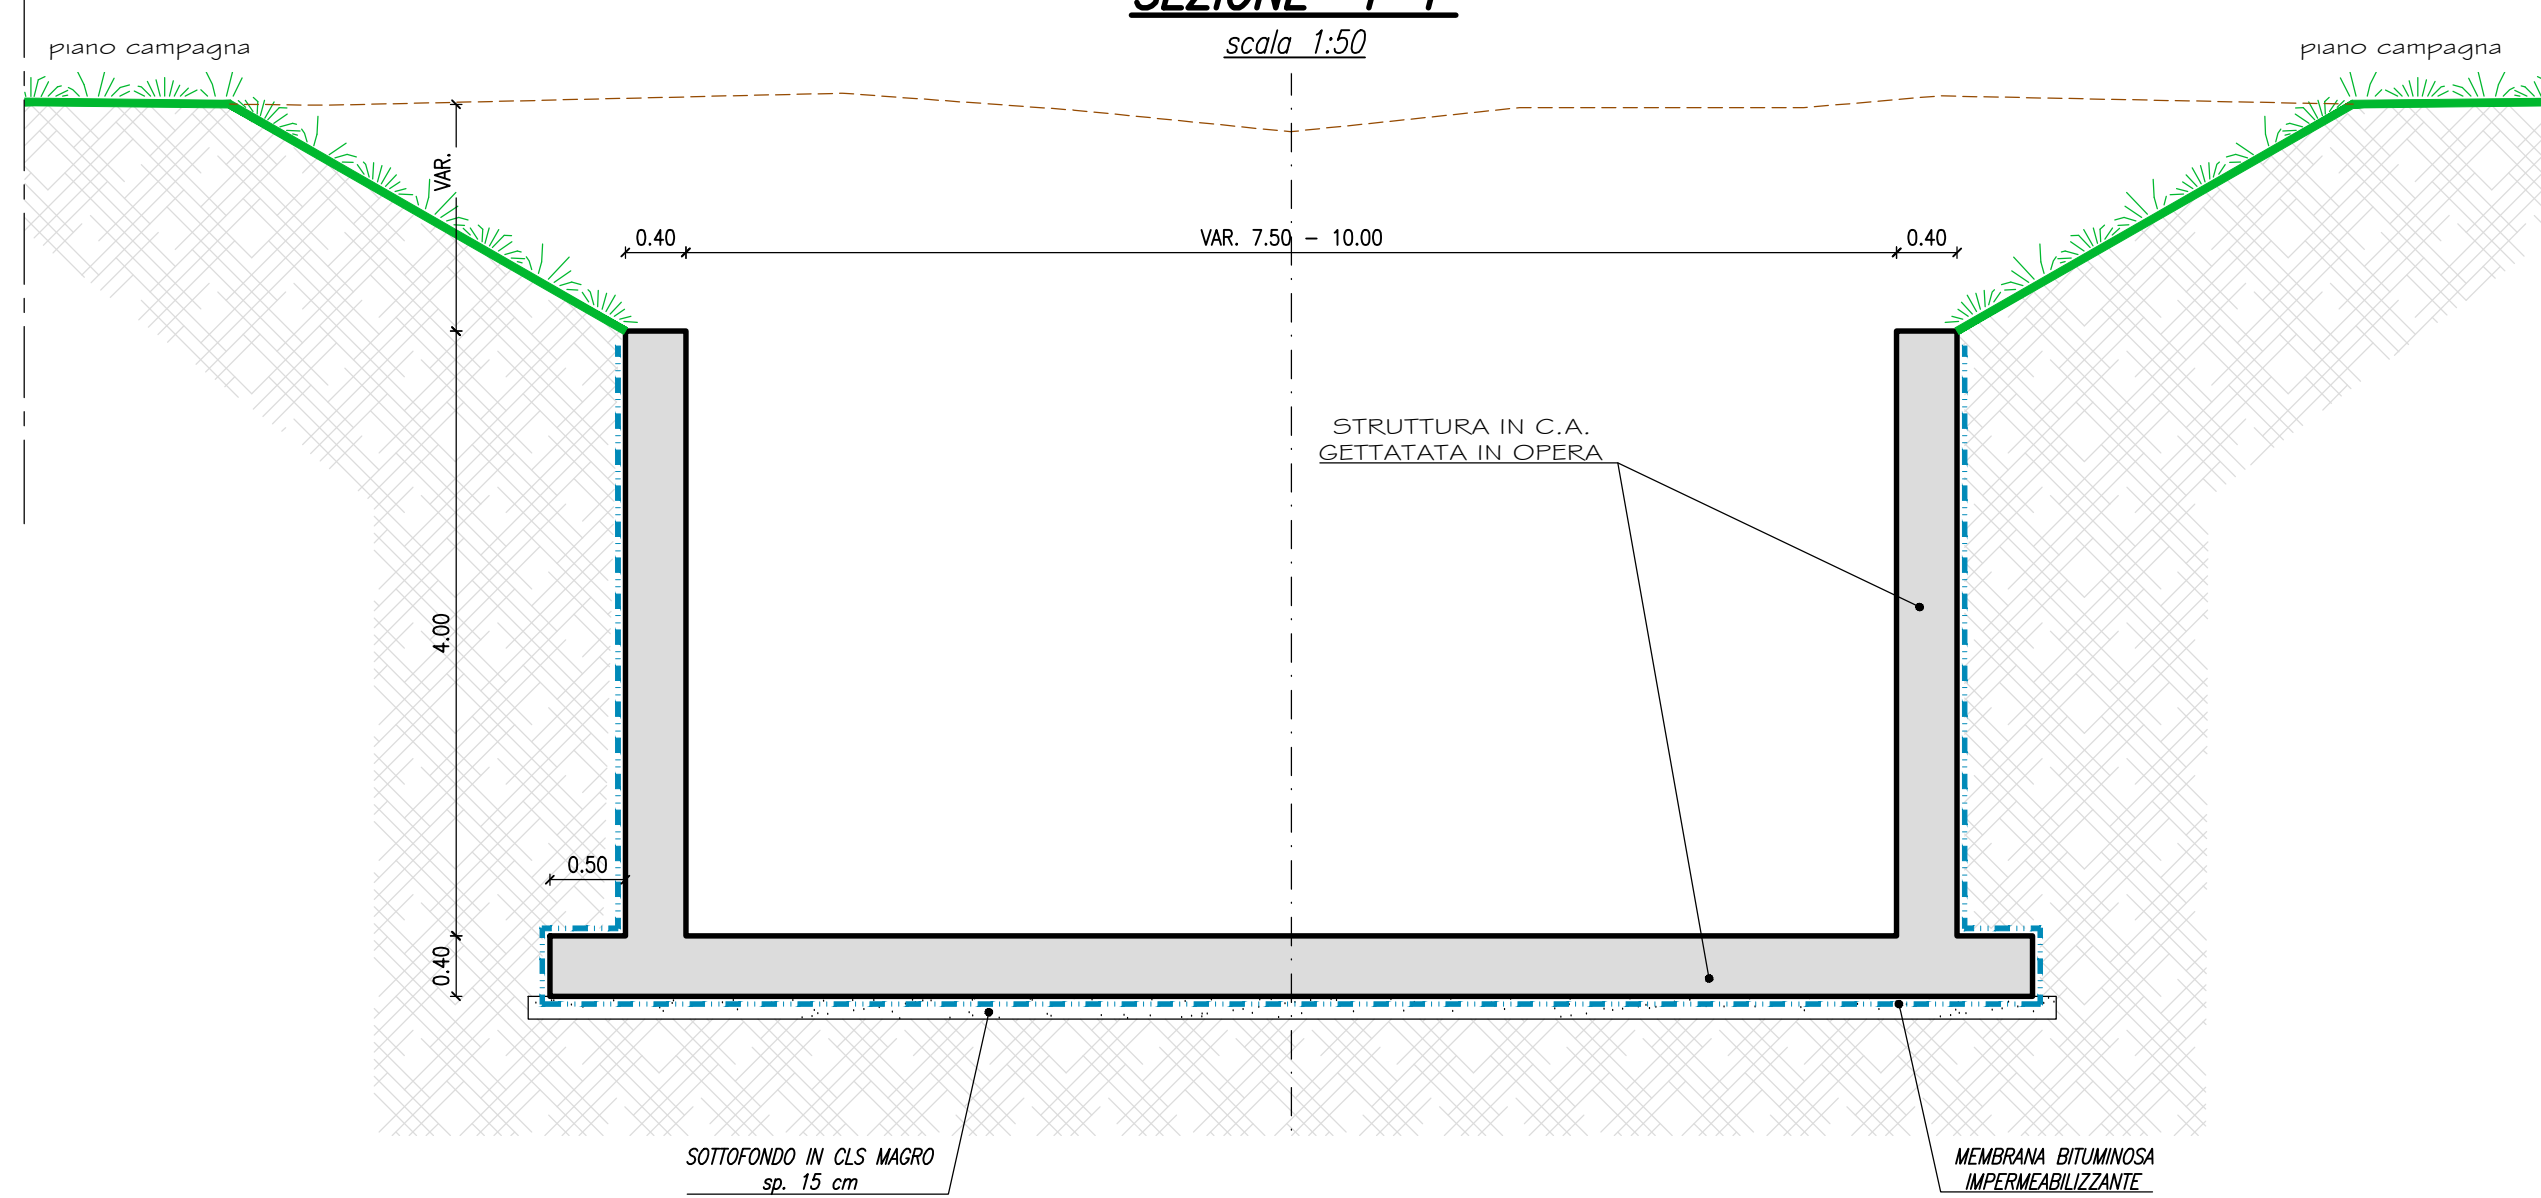



SEZIONE G-G

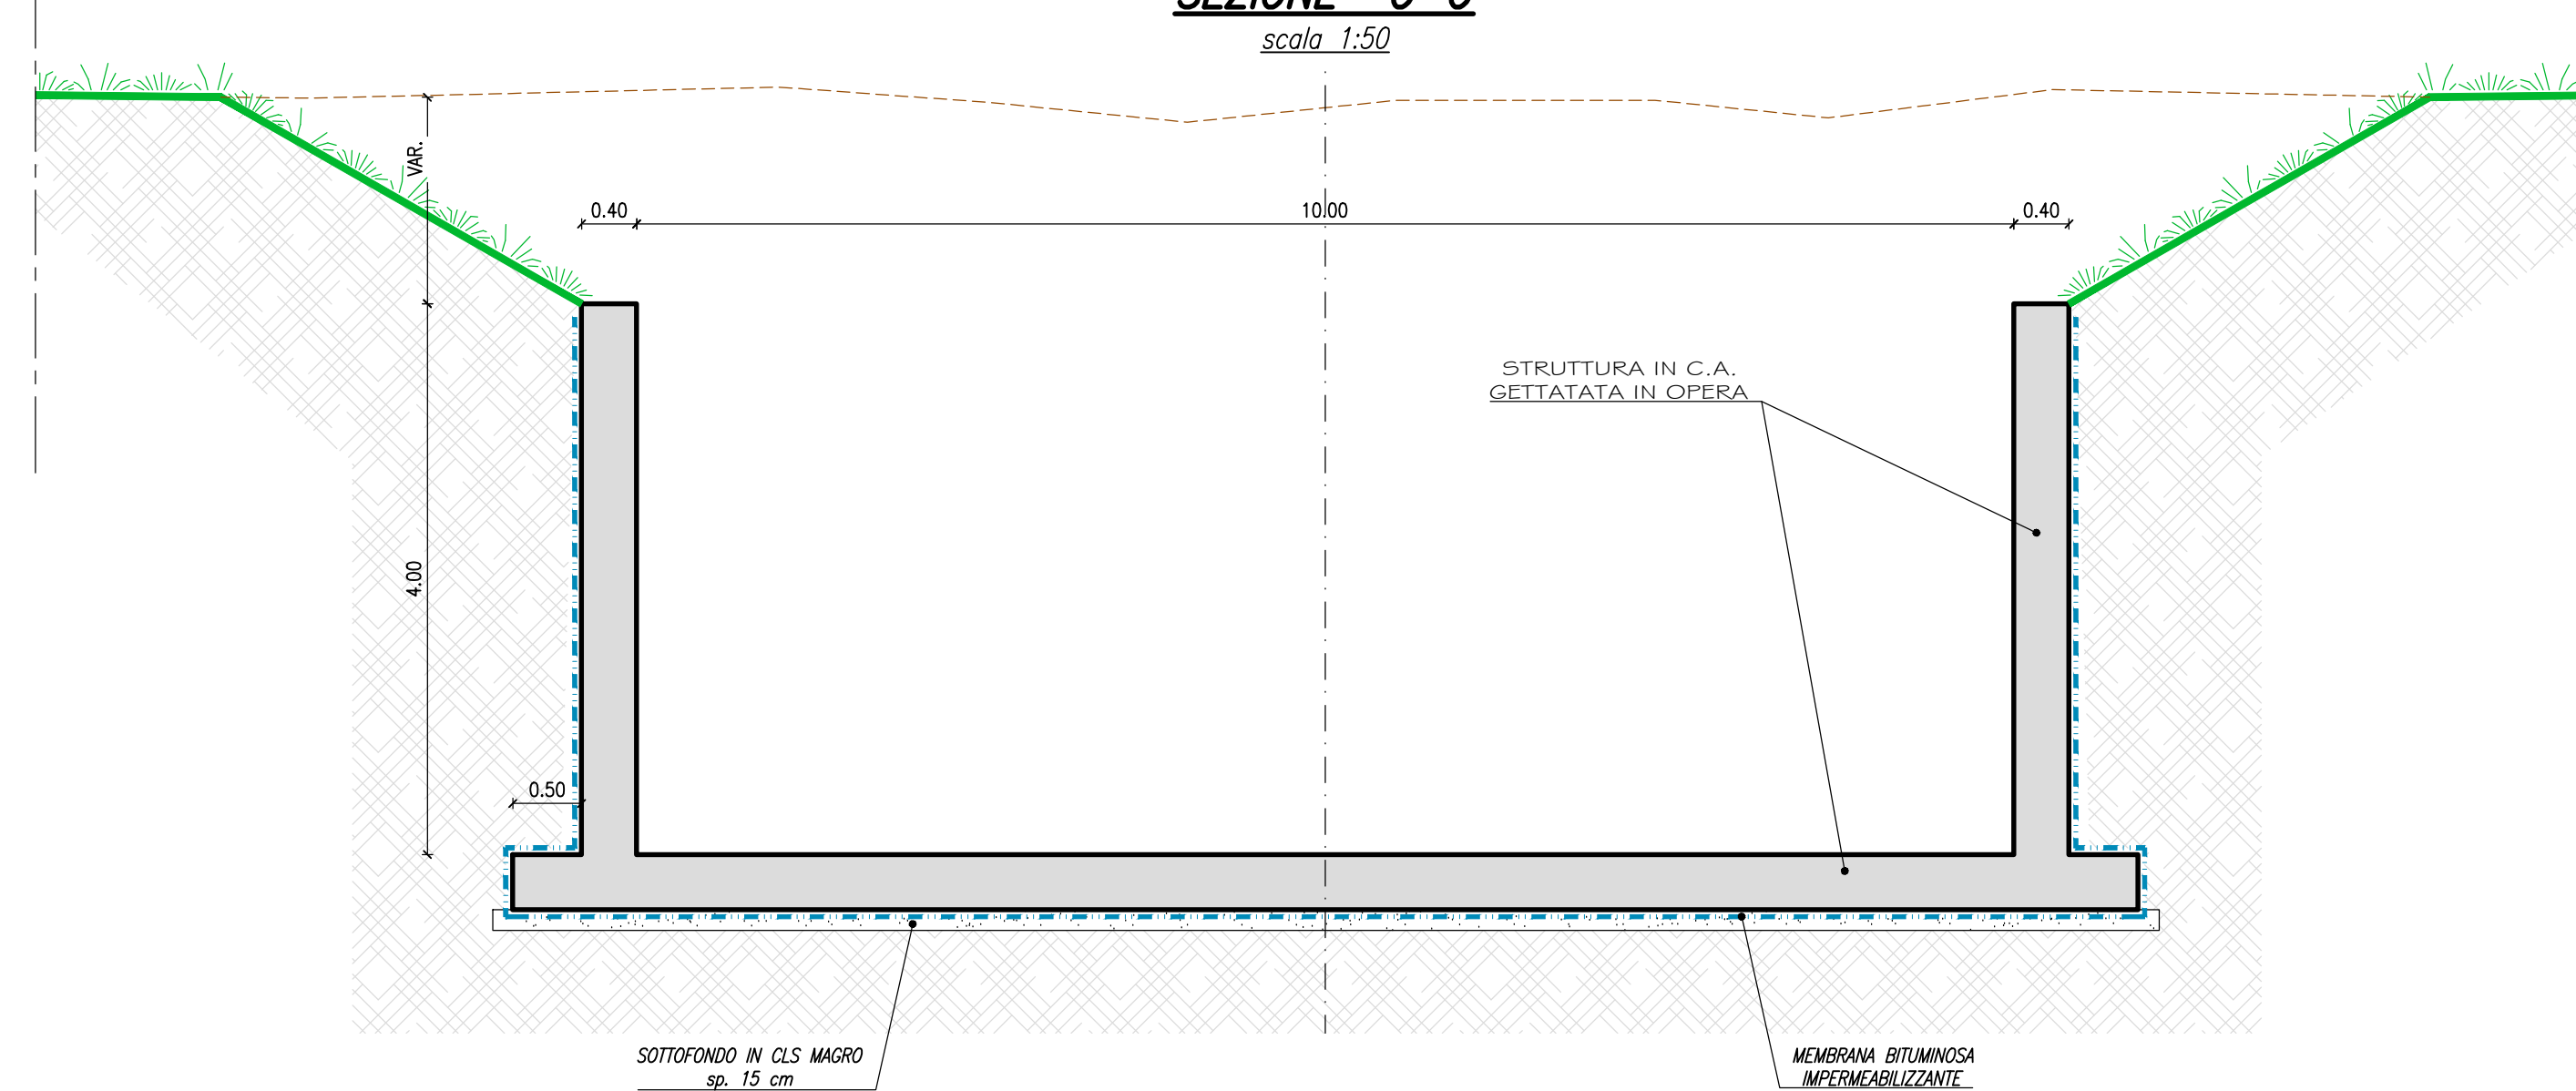

scala 1:50

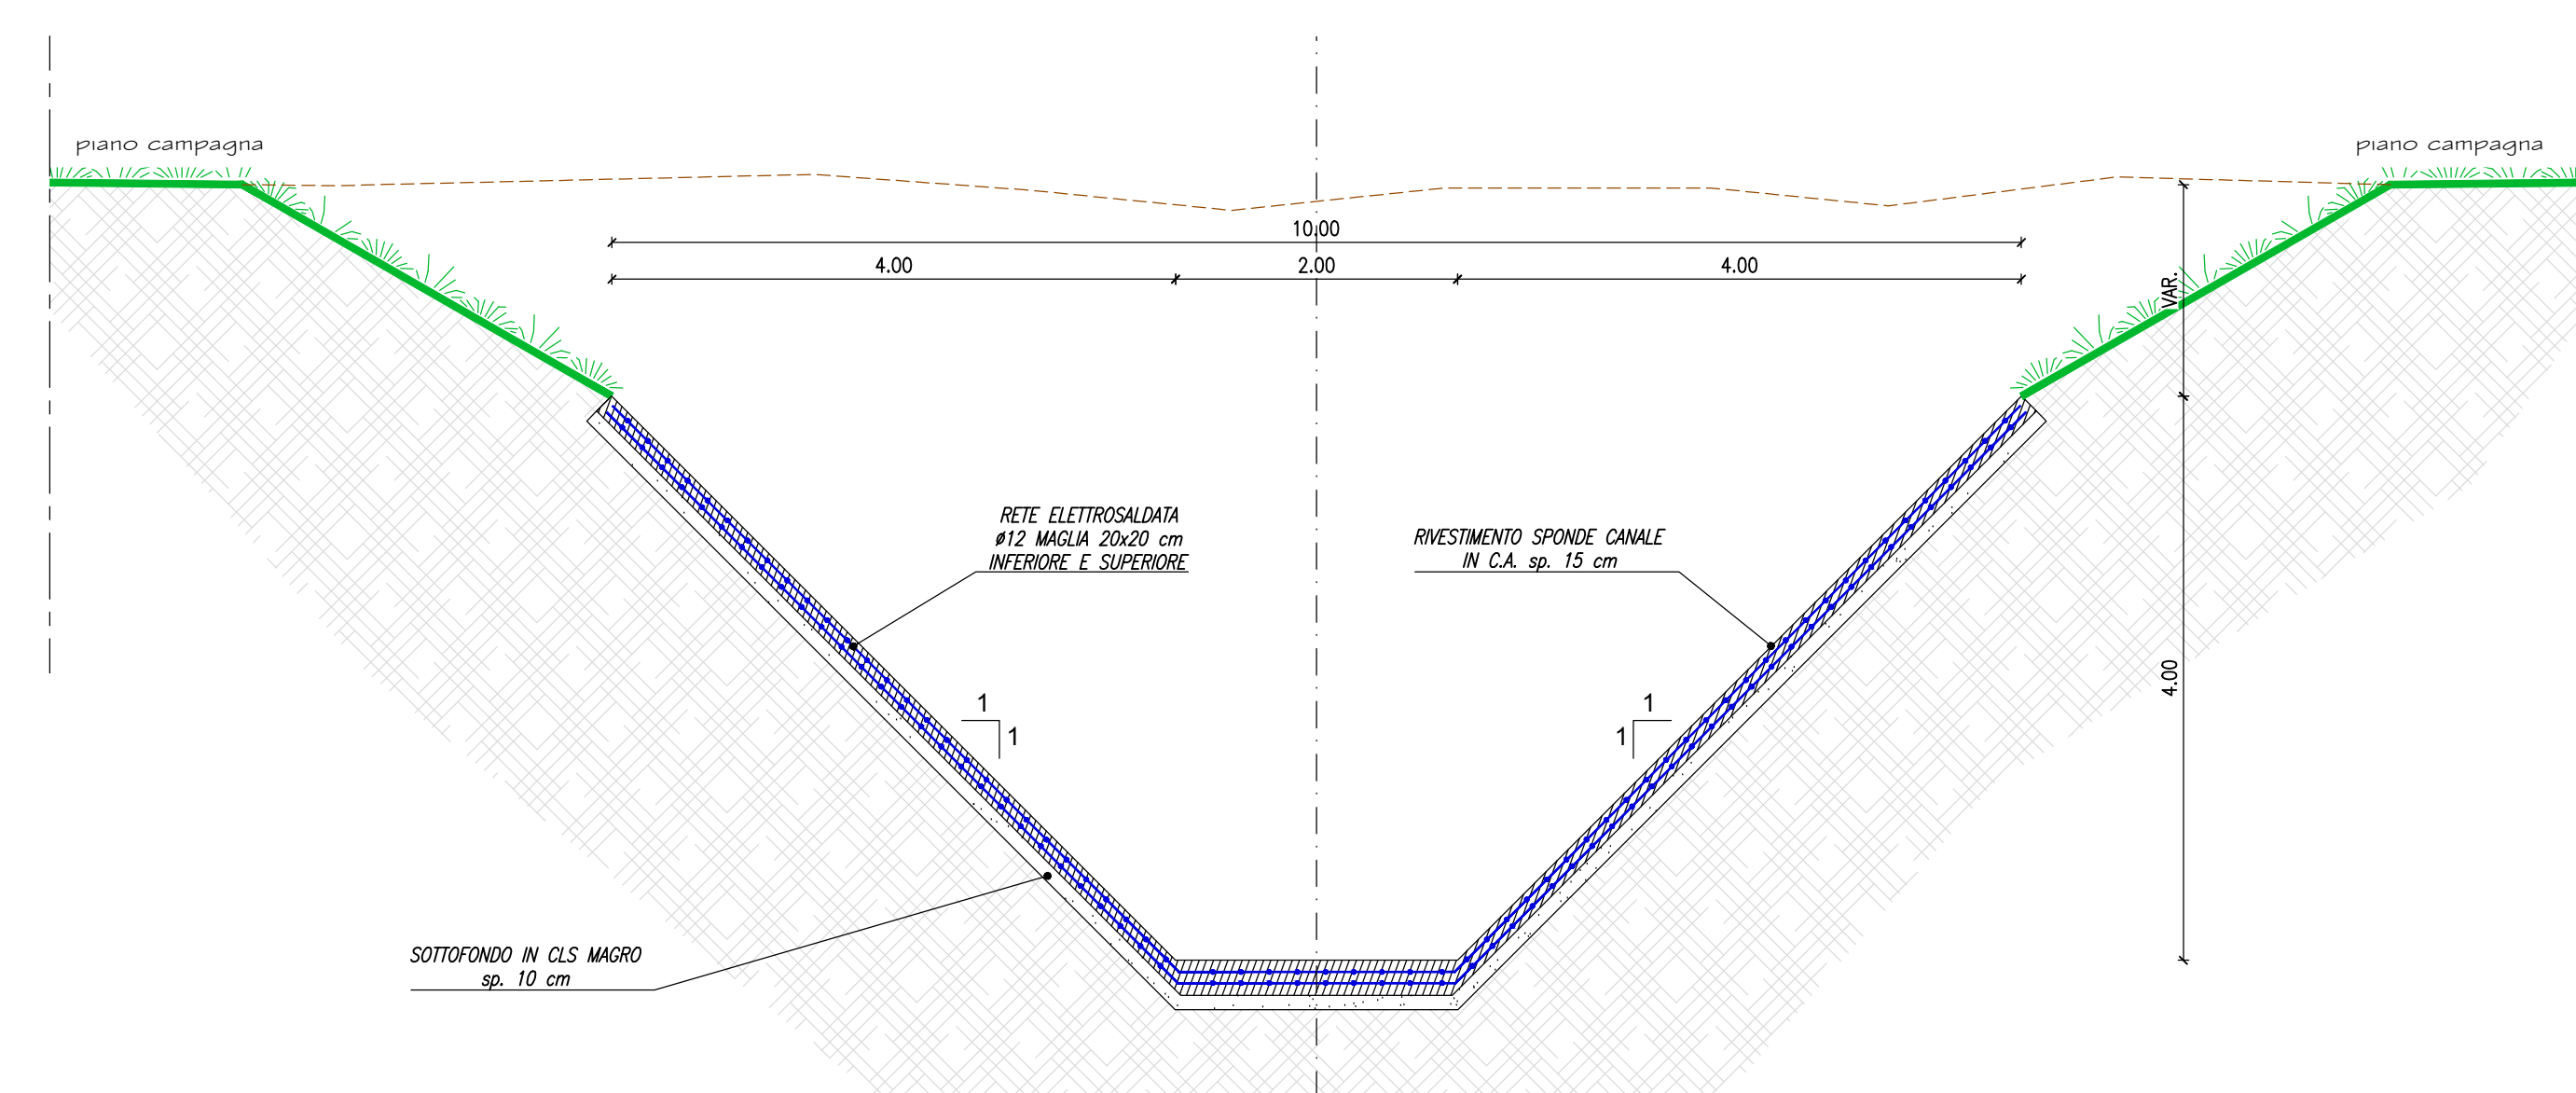

SEZIONE C-C

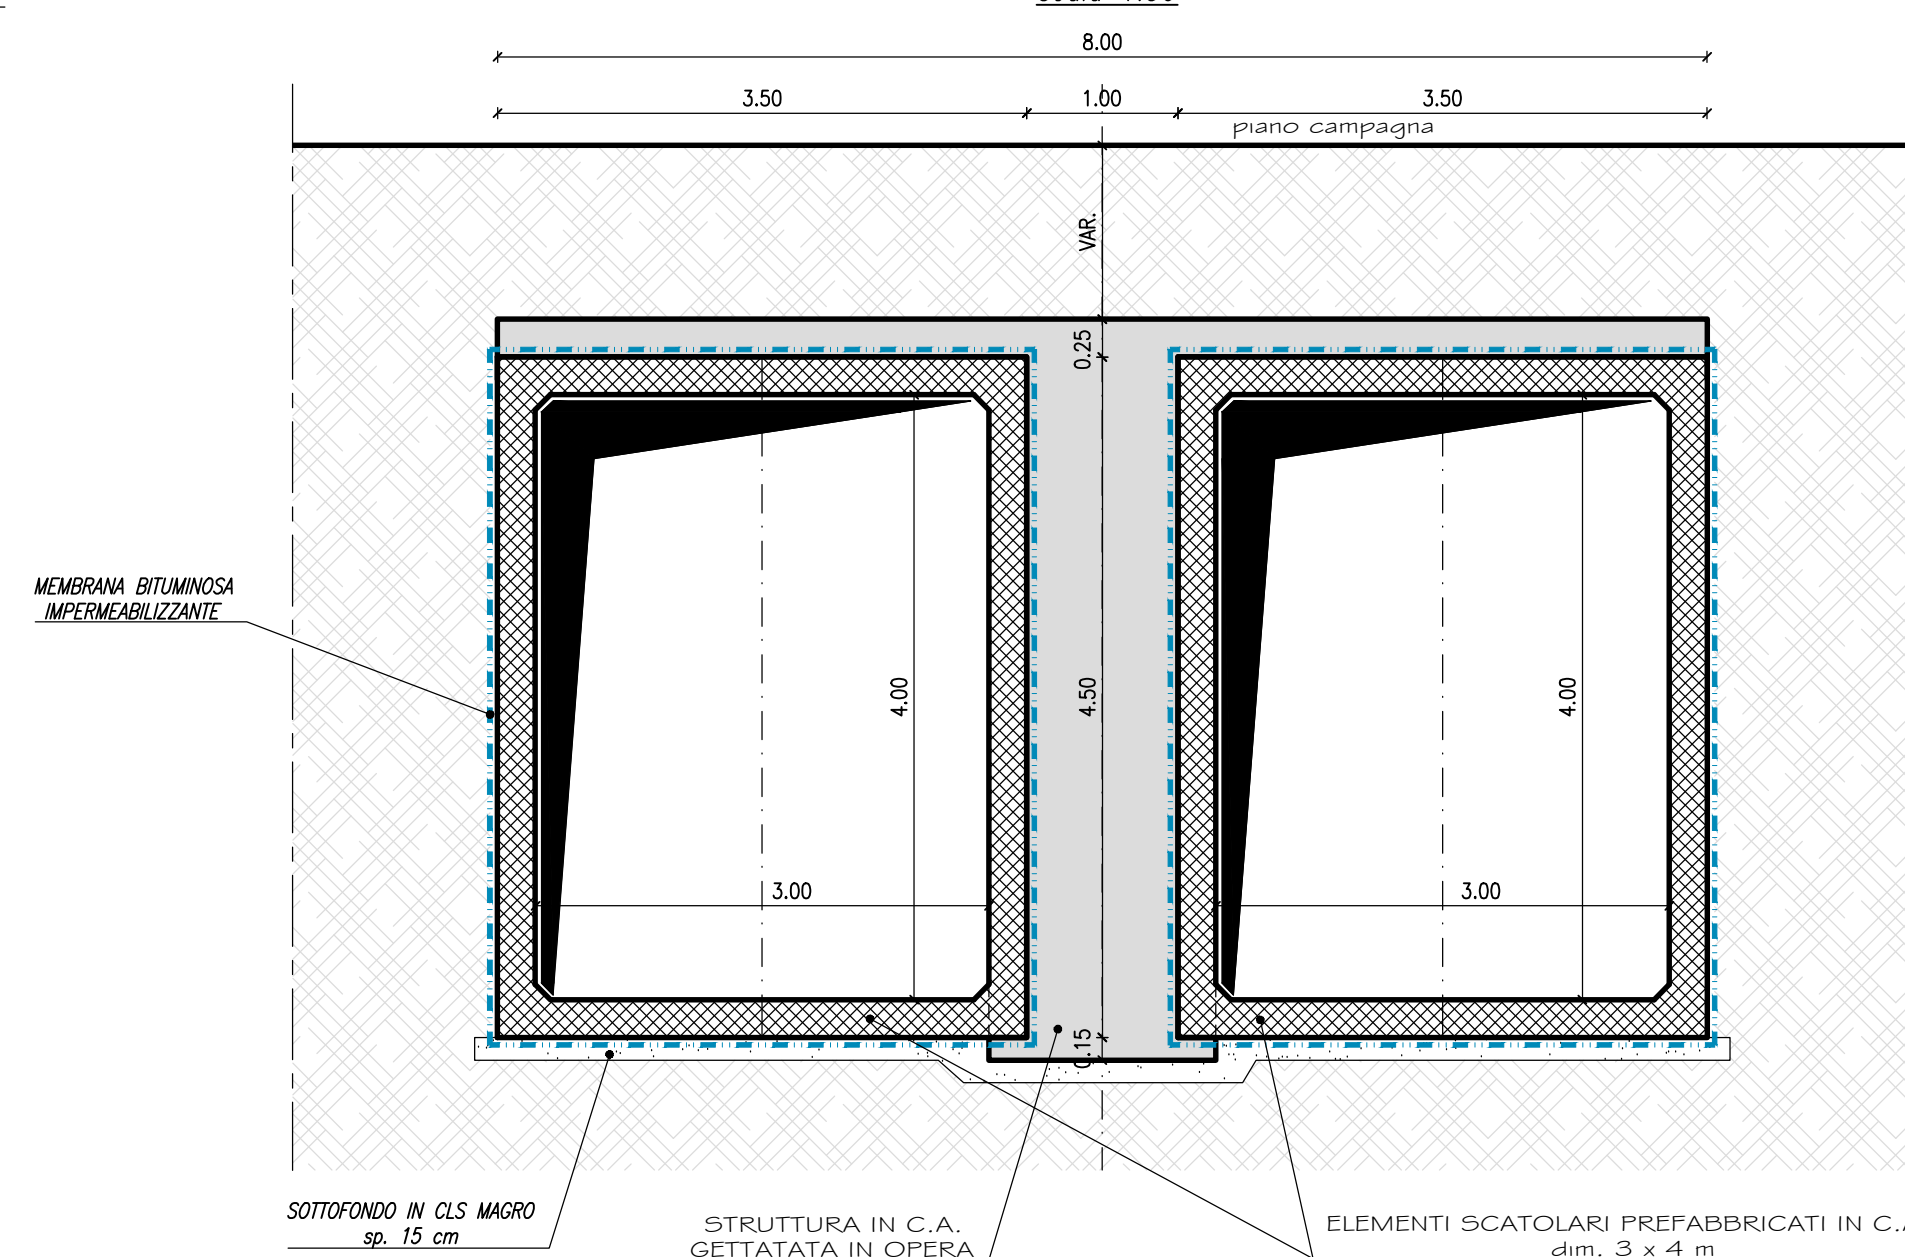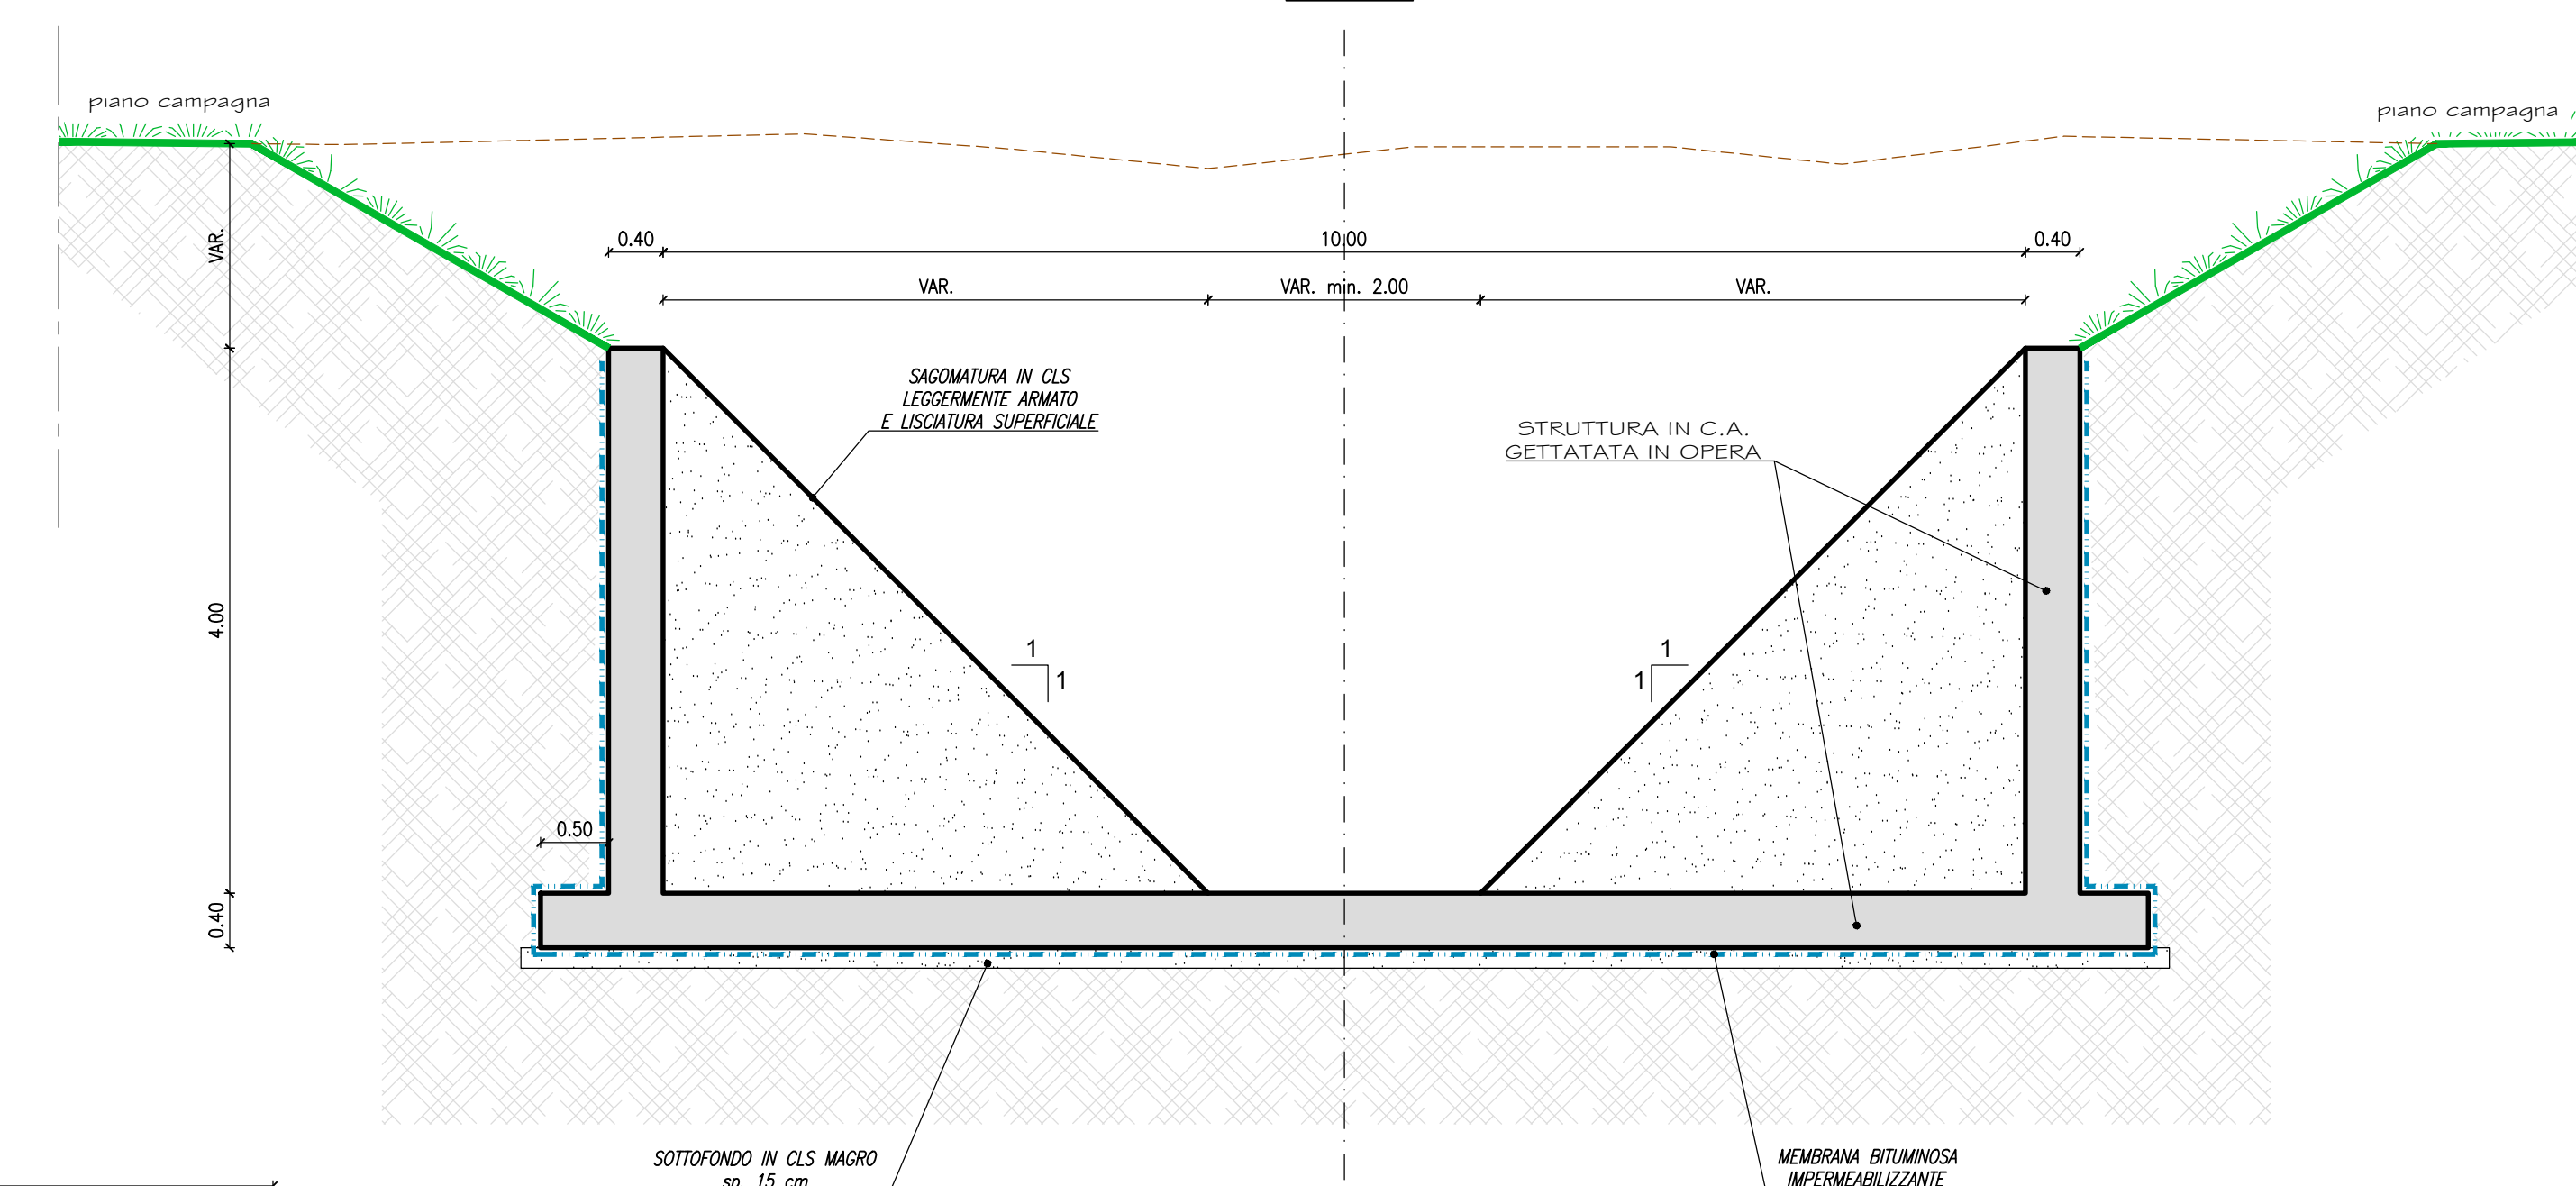

VASCA DI LAMINAZIONE SUL FIUME SEVESO

Comune di Senago (MI) PROGETTO DEFINITIVO MI-E-789

OTTOBRE 2014



ASSOCIATO ITALIANO
PER IL PROGETTO QUALITÀ



	COGNOME
REDAZIONE	L. Filippucci
VERIFICA	S. Ciochi
APPROVAZIONE	A. Poppetti

FIRMA	DATA

PROFESSIONISTI INCARICATI:

Dott. Ing. GIOVANNI BATTISTA PEDUZZI

Prof. Ing. ALESSANDRO CROCI

Dott. Ing. STEFANO CROCI

Dott. Ing. FILIPPO MALINOGRO

Dott. Ing. CRISTINA PASSONI

Dott. Geol. MARIO SPADA

Dott. Geol. GIAN MARCO ORLANDI

Dott. Geol. SUSANNA BIANCHI

Dott. Ing. CHIARA TONETTO

CONSULENZE SPECIALISTICHE:

ASPETTI PAESAGGISTICI E AMBIENTALI:

Arch. ANDREAS KIPAR

Dott. Agr. GIOVANNI SALA

Arch. LUISA BELLINI

Arch. IVAN MAESTRI

QUALITÀ DELLE ACQUE:

Prof. Dott. VALERIA MEZZANOTTE



**STUDIO SOCIETÀ
SOCIETÀ DI INGEGNERIA**

Via Bassini 23, 20133 Milano | tel. +39 02 26881264 | fax +39 02 26881553
info@etatec.it | etatec@etatec.it | www.etatec.it

**STUDIO PROGETTI
INGEGNER ASSOCIATI**

Via Bassini 23, 20133 Milano | tel. +39 02 26881264 | fax +39 02 26881553
studioprogetti@etatec.it | studioprogetti@etatec.it

Studio associato di Geologia Spada

Via Donzelli 17, 20126 Milano (MI)
tel. +39 02 55619000 - +39 02 55617338
[Via Napoli 145 35020 Ponte S. Nicolo \(PD\)](mailto:Via Napoli 145 35020 Ponte S. Nicolo (PD))

S.R.L.



LAND Milano Srl

Via Varese 16 20121 Milano
tel. +39 02 60061111 | fax. +39 02 80695110 www.landmilano.com

GRUPPO LAND Milano Roma Cagliari Duisburg

Piazzale Aquilini 6, 20144 Milano (MI) - 02 61454701




Certificazione
ISO 9001
Qualità
Certificazione
ISO 14001
Ambiente

TITOLO		CANALE DI ALIMENTAZIONE INVASO foglio 2/2		SCALA VARIÉ
Revisioni	1	RECEPIMENTO PRESCRIZIONI VIA		APRILE 2015
	2	RECEPIMENTO PRESCRIZIONI CONF. DEI SERVIZI		GIUGNO 2015
Numero elaborato	TIPOLOGIA	CONNESSIONE	DOCUMENTO	NUMERO
	PD	250-23	DI	8.8.2