


PIANTA CHIAVE

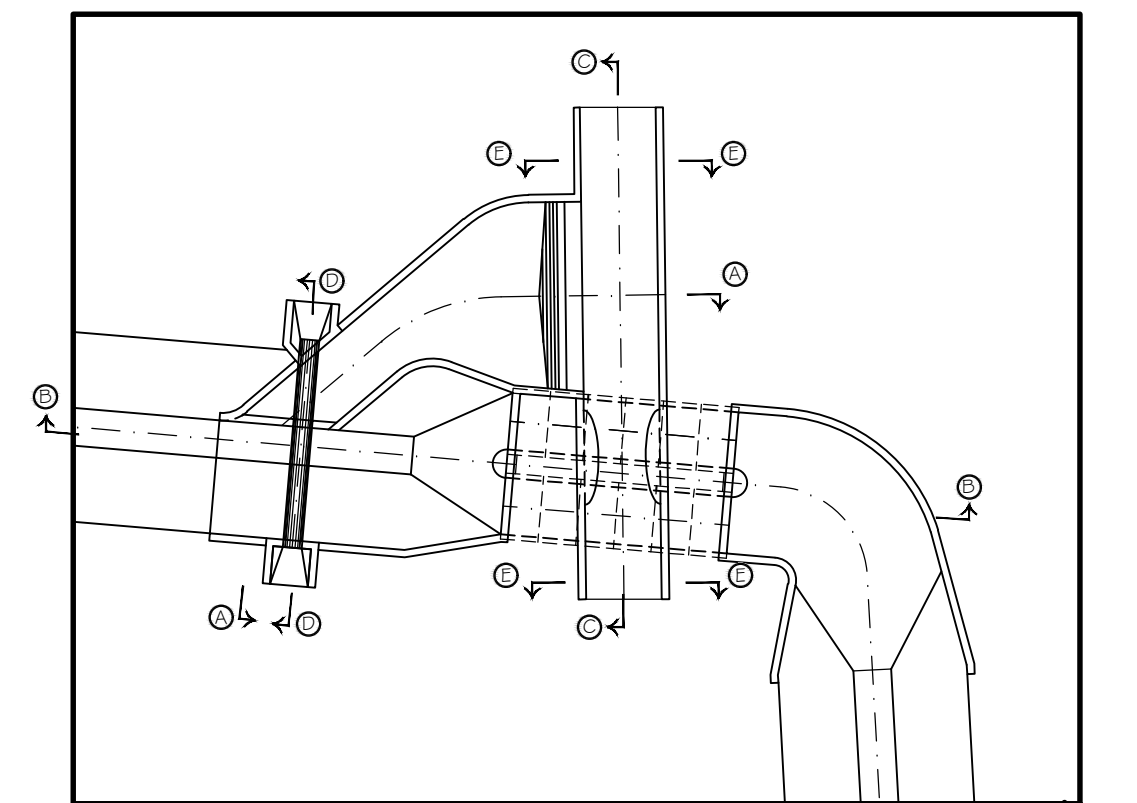

VASCA DI LAMINAZIONE SUL FIUME SEVESO
Comune di Senago (MI) PROGETTO DEFINITIVO MI-E-789
OTTOBRE 2014



REDAZIONE	NOME	FIRMA	DATA
VERIFICA	T. Gredi		
APPROVAZIONE	A. Paoletti		

PROFESSIONISTI INCARICATI:

Dott. Ing. GIOVANNI BATTISTA PEDUZZI

Prof. Ing. ALESSANDRO PAOLETTI
Dott. Ing. STEFANO CROCI
Dott. Ing. FILIPPO MALINGEGNO
Dott. Ing. CRISTINA PASSONI

Dott. Geol. MARIO SPADA
Dott. Geol. GIAN MARCO ORLANDI
Dott. Geol. SUSANNA BIANCHI
Dott. Ing. CHIARA TONETTO

CONSULENZE SPECIALISTICHE:

ASPETTI PAESAGGISTICI E AMBIENTALI:
Arch. ANDREAS KIPAR
Dott. Agr. GIOVANNI SALA
Arch. LUISA BELLINI
Arch. IVAN MAESTRI

QUALITA' DELLE ACQUE:
Prof. Dott. VALERIA MEZZANOTTE

ETATEC
STUDIO PAOLETTI S.R.L.
SOCIETA' DI INGEGNERIA
Via Basiglio 23, 20133 Milano (MI) - tel. +39 02 26681246 - fax +39 02 26681583
www.etatec.it - email: info@etatec.it - www.etatec.it

STUDIO PAOLETTI
INGEGNERI ASSOCIATI
Via Basiglio 23, 20133 Milano (MI) - tel. +39 02 26681246 - fax +39 02 26681583
StudioPaoletti@etatec.it - StudioPaoletti@pec.etatec.it

Studio Associato di Geologia Spada
Via Donzelli 17, 24020 Ranica (BG)
tel. +39 035 514001 - fax +39 035 513738
Via Napoli 14/5, 20120 Porta S. Nicola (PS)

LAND Milano Srl
Via Varese 16, 20121 Milano
tel. +39 02 80691111 - fax +39 02 80691130 - www.landmilano.com
GRUPPO LAND Milano Roma Cagliari Daburgh

Piazzale Aquilone 6, 20144 Milano (MI) - tel. +39 02 4814701

TITOLO	OPERA DI PRESA DAL T. GARBOGERA foglio 2/2	SCALA 1:50
Revisioni	1 RECEPIMENTO PRESCRIZIONI VIA 2 RECEPIMENTO PRESCRIZIONI CONF. DEI SERVIZI	APRILE 2015 GIUGNO 2015
Numero elaborato	PD 250-23 D1 D.9.2	