



SEZIONE N. 12 – CN149

scala 1:100

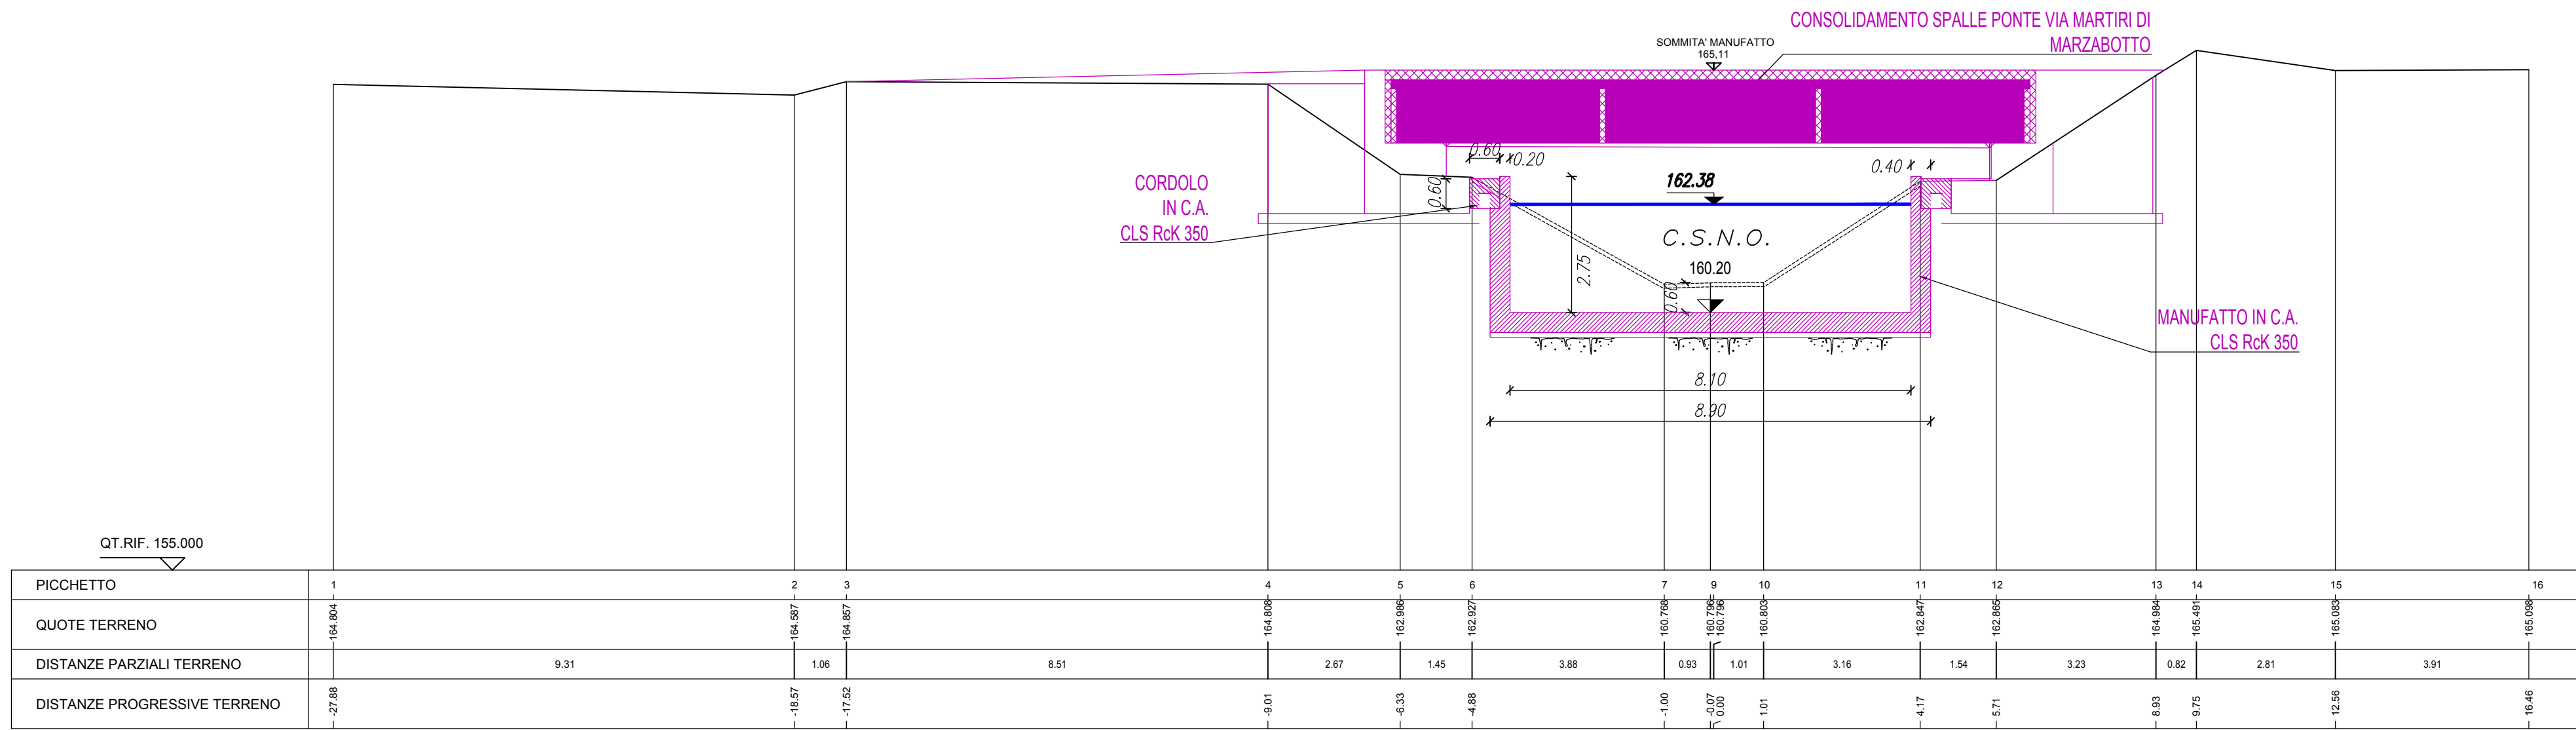


SEZIONE N. 14 – CN148

scala 1:100

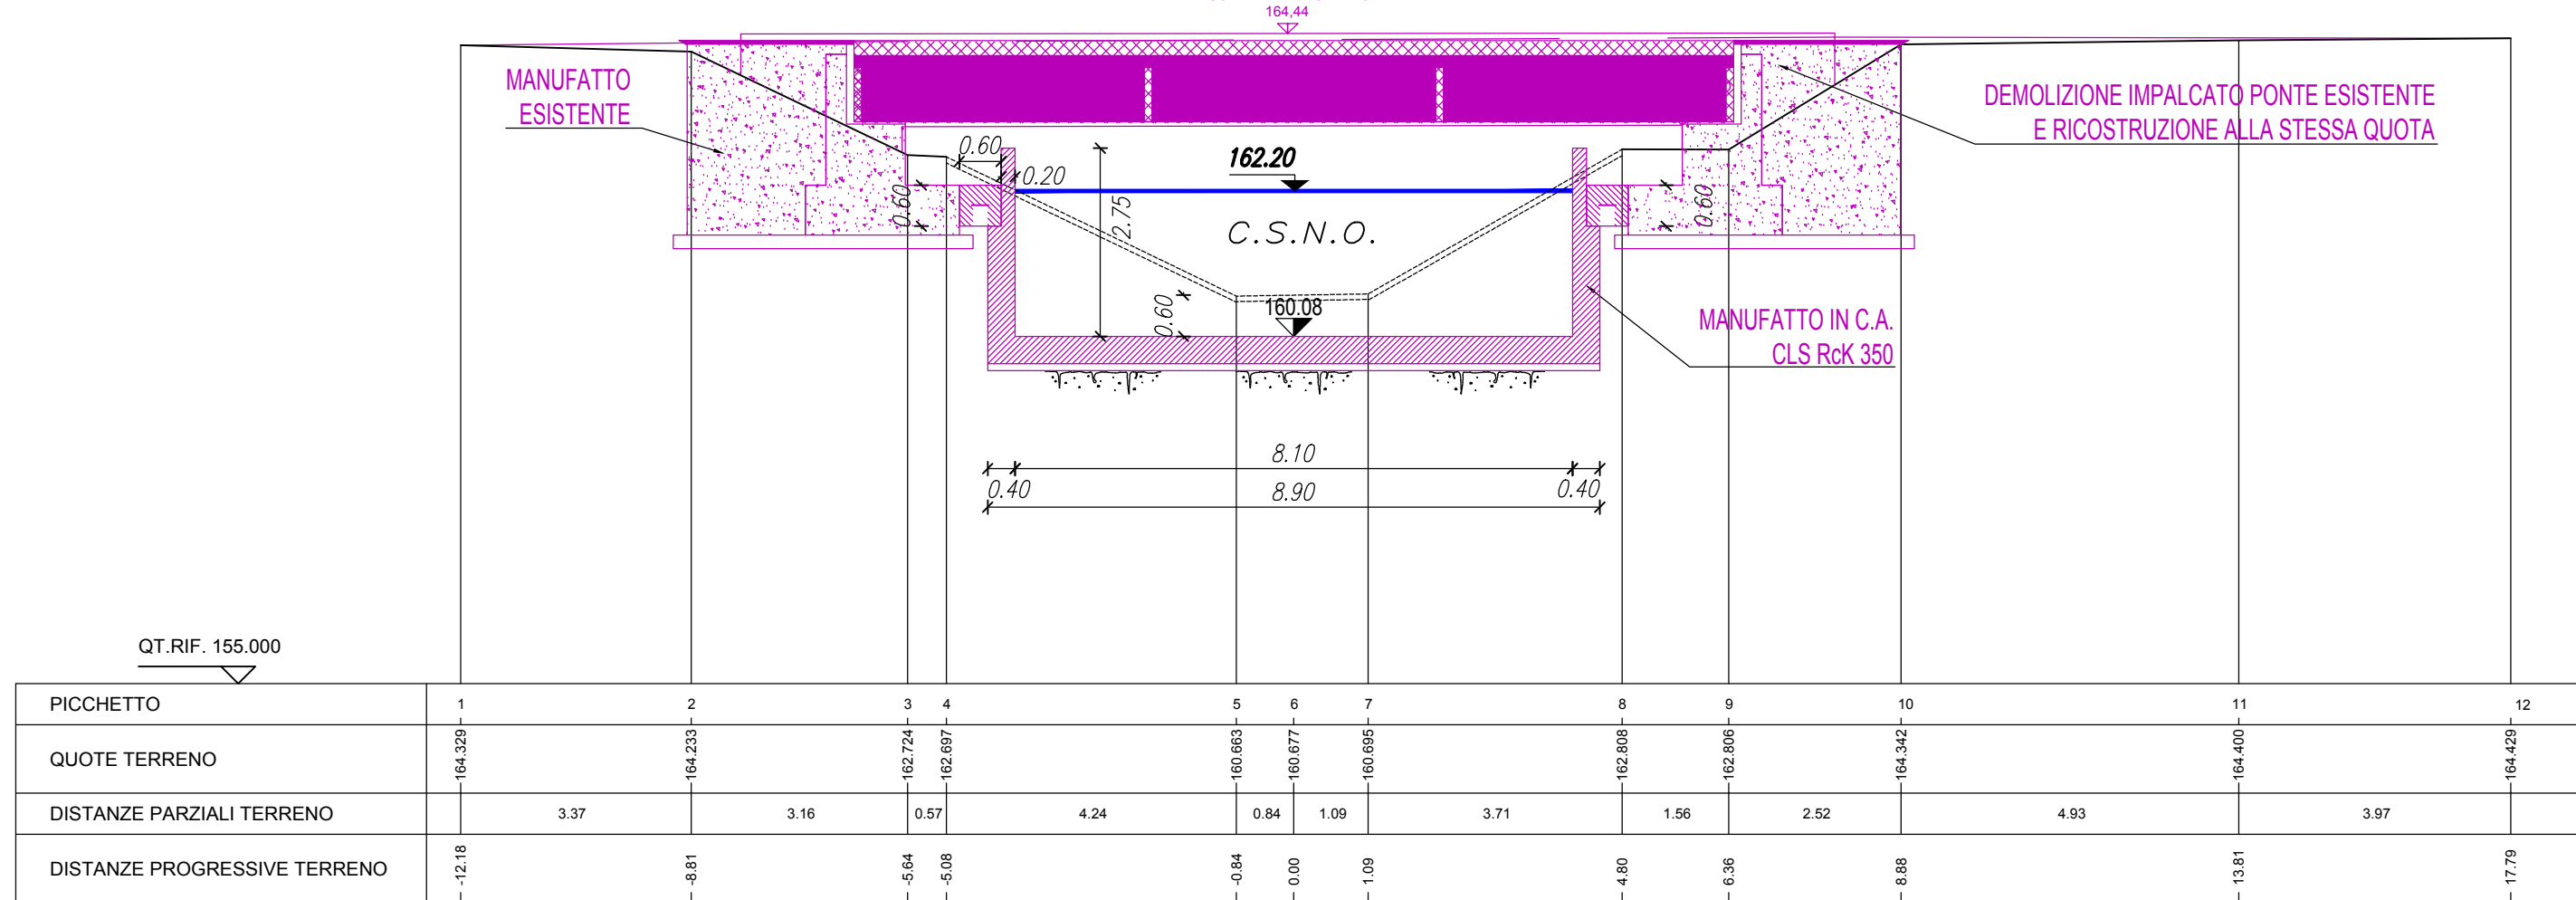


SEZIONE N. 16 – CN147

scala 1:100

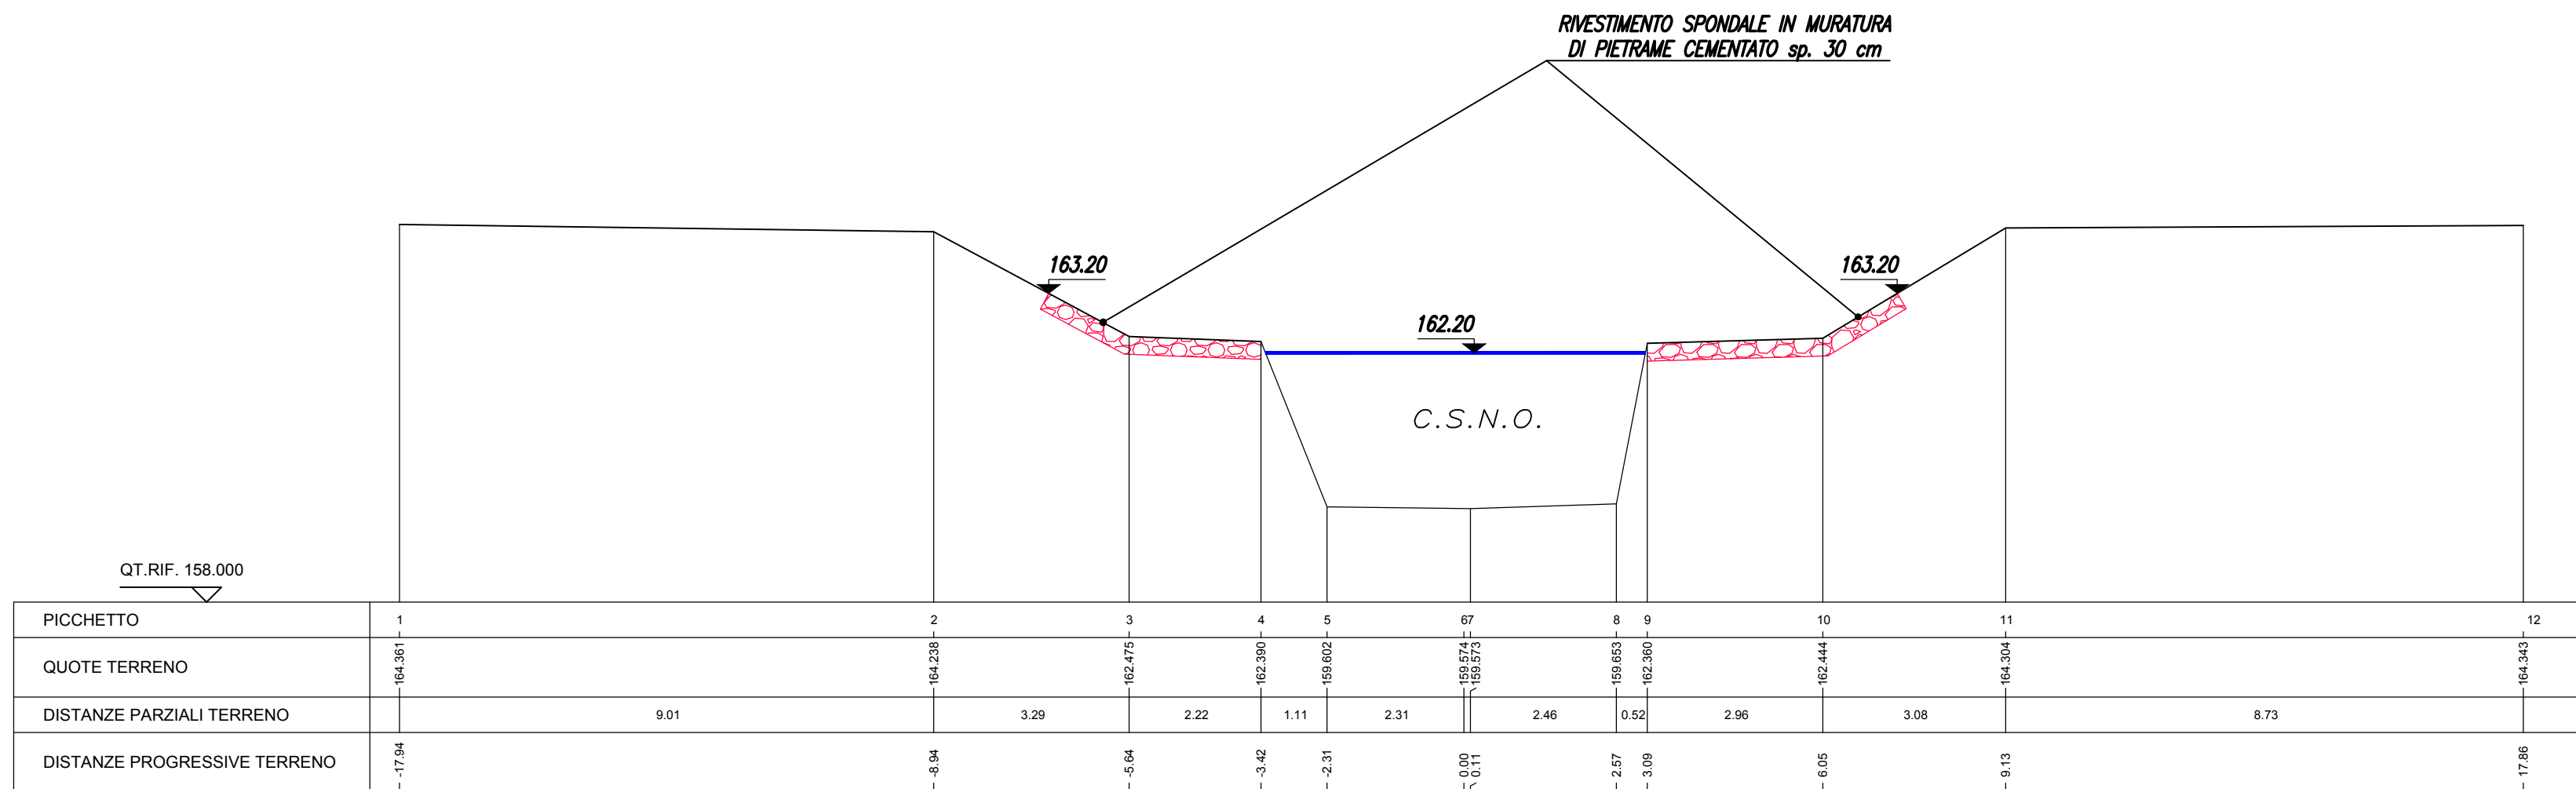


SEZIONE N. 18 – CN145

scala 1:100

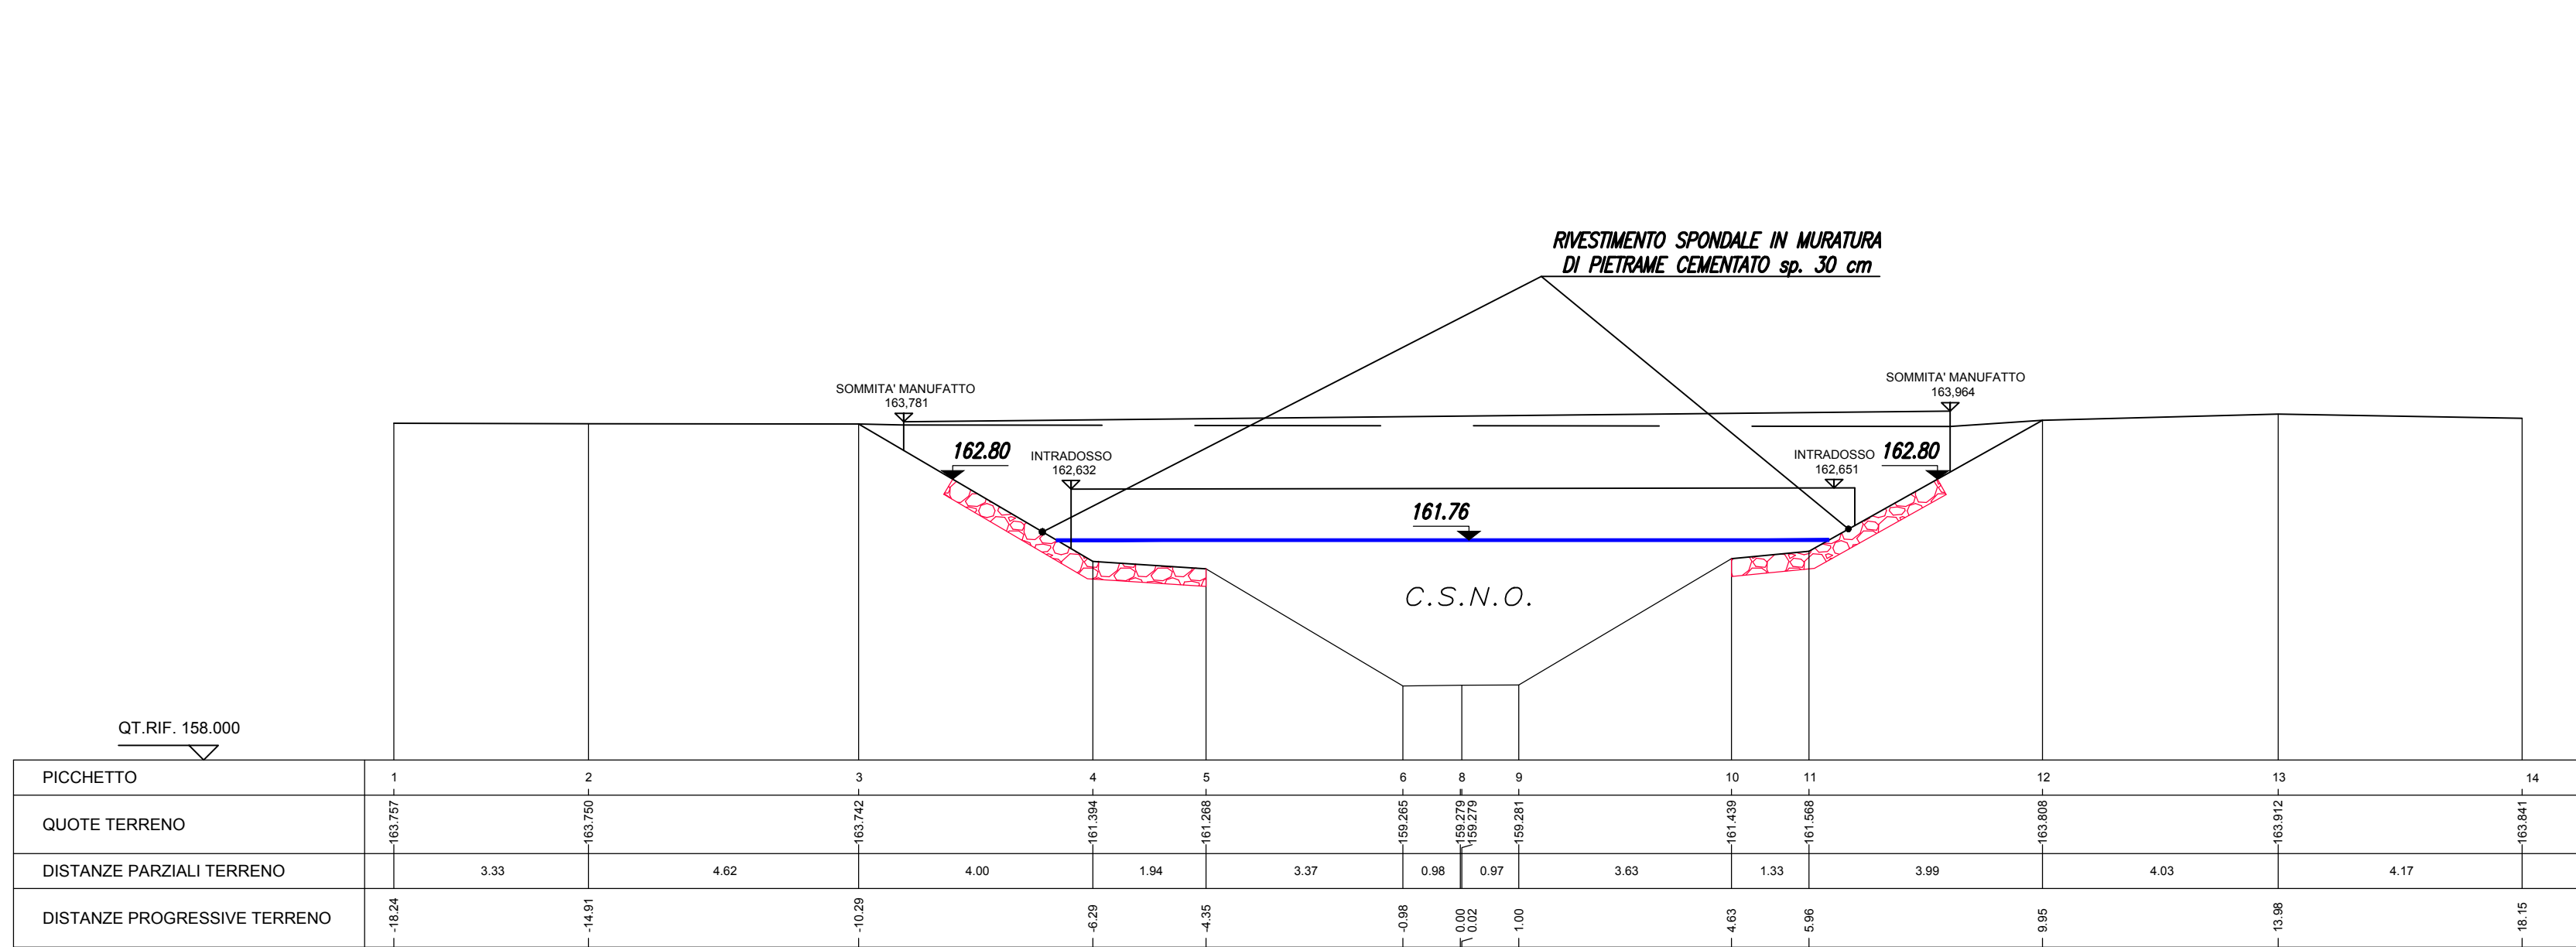


SEZIONE N. 20 – CN144

scala 1:100

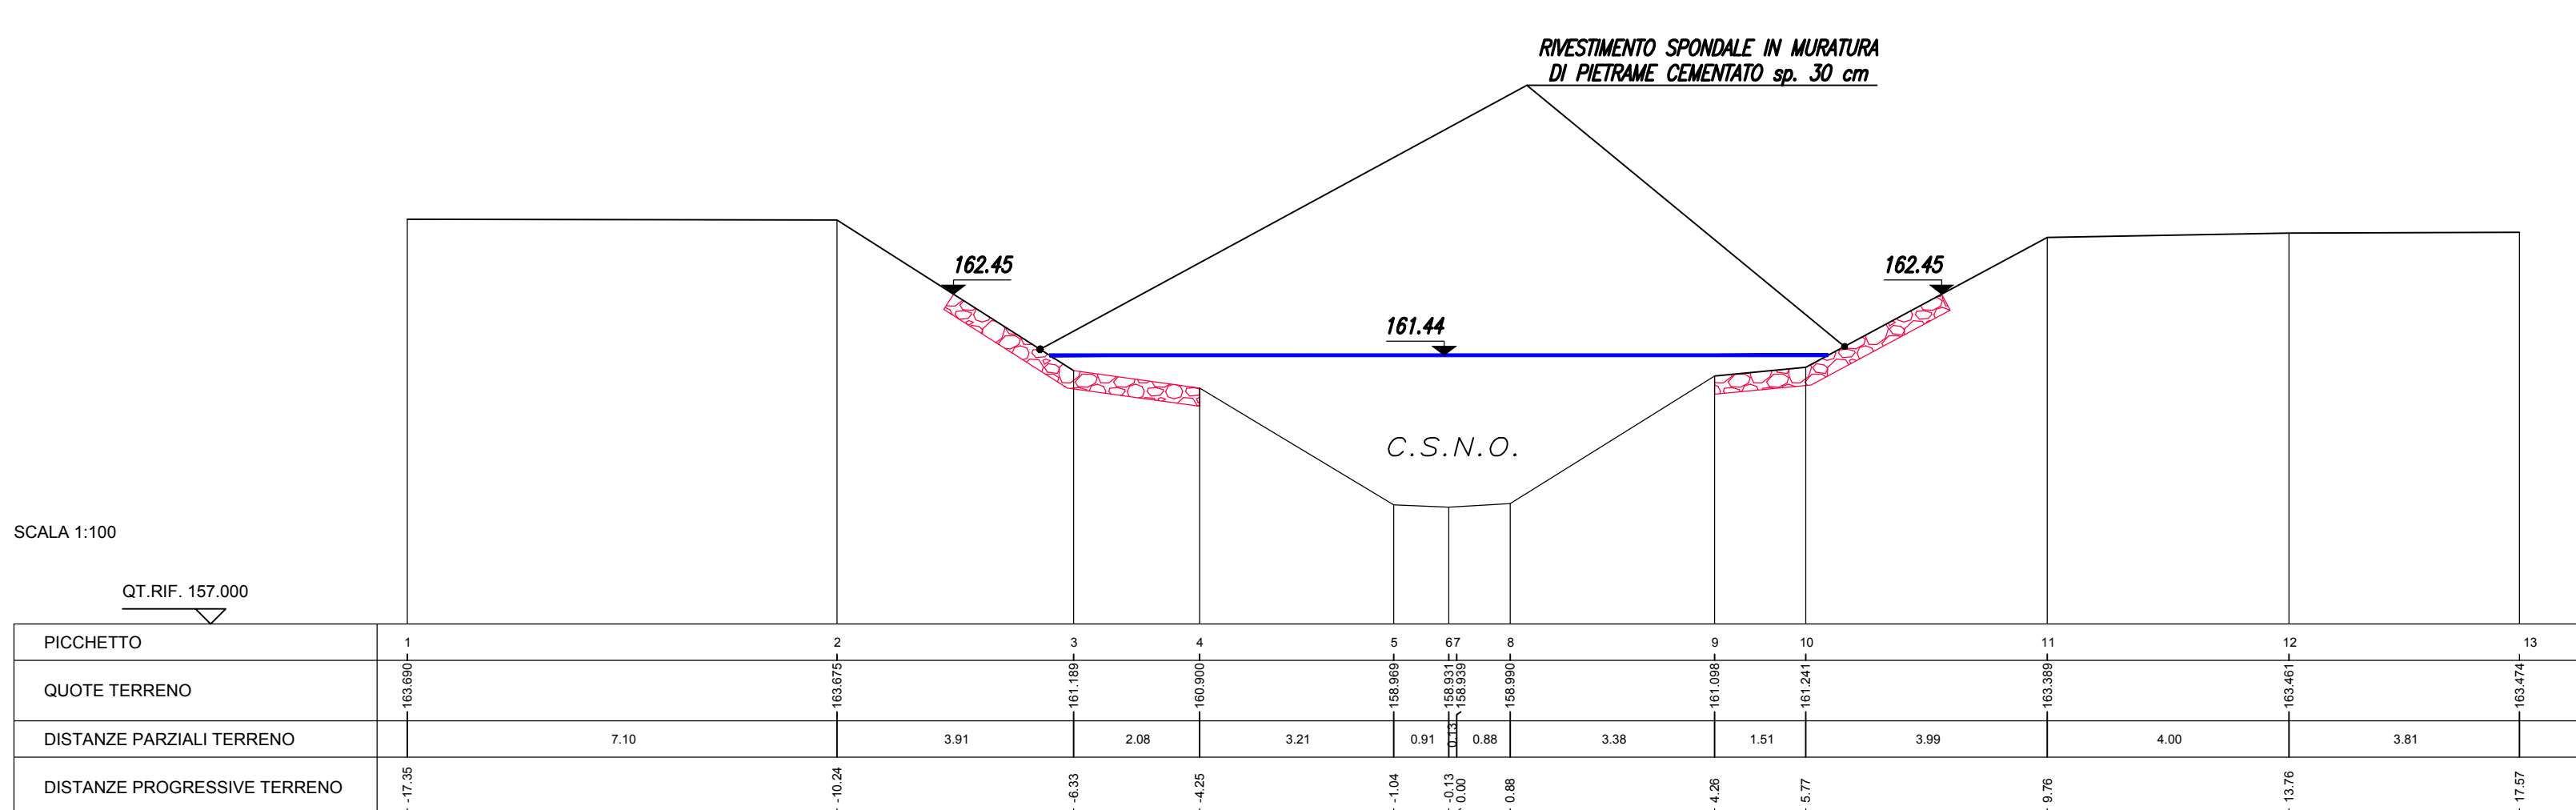


SEZIONE N. 13 – CN149-1

scala 1:100

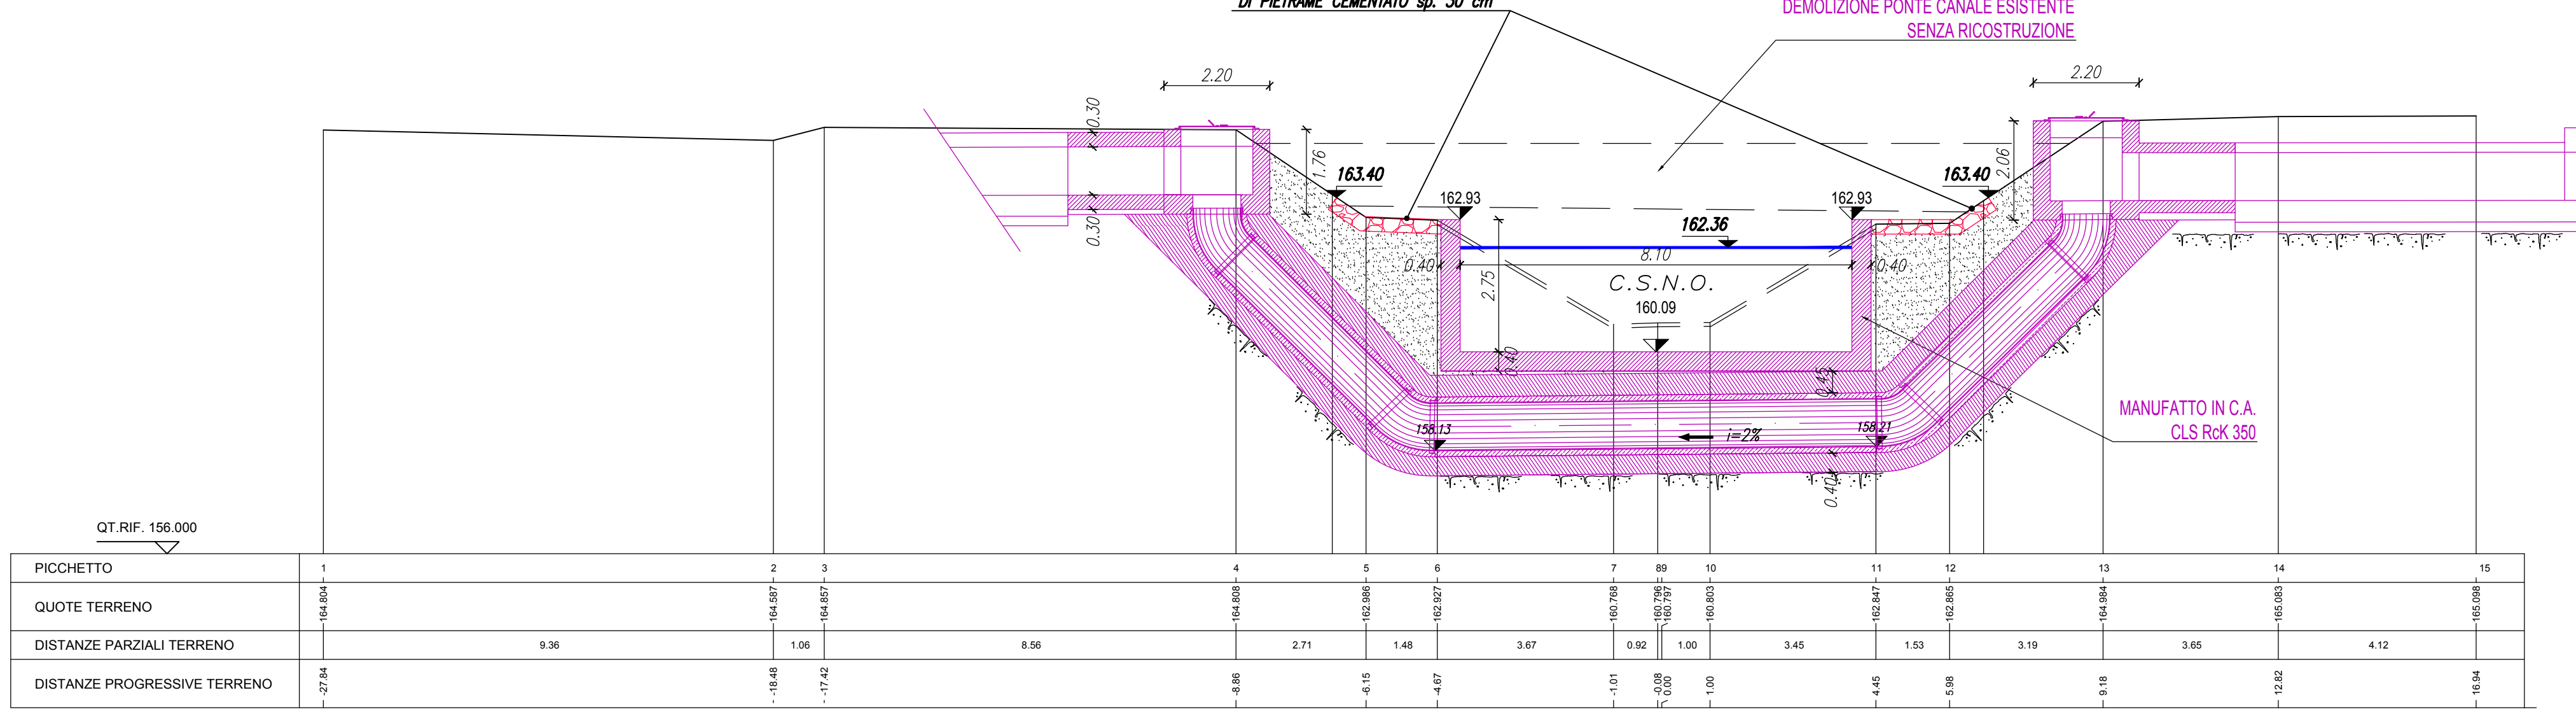


SEZIONE N. 15 – CN147

scala 1:100

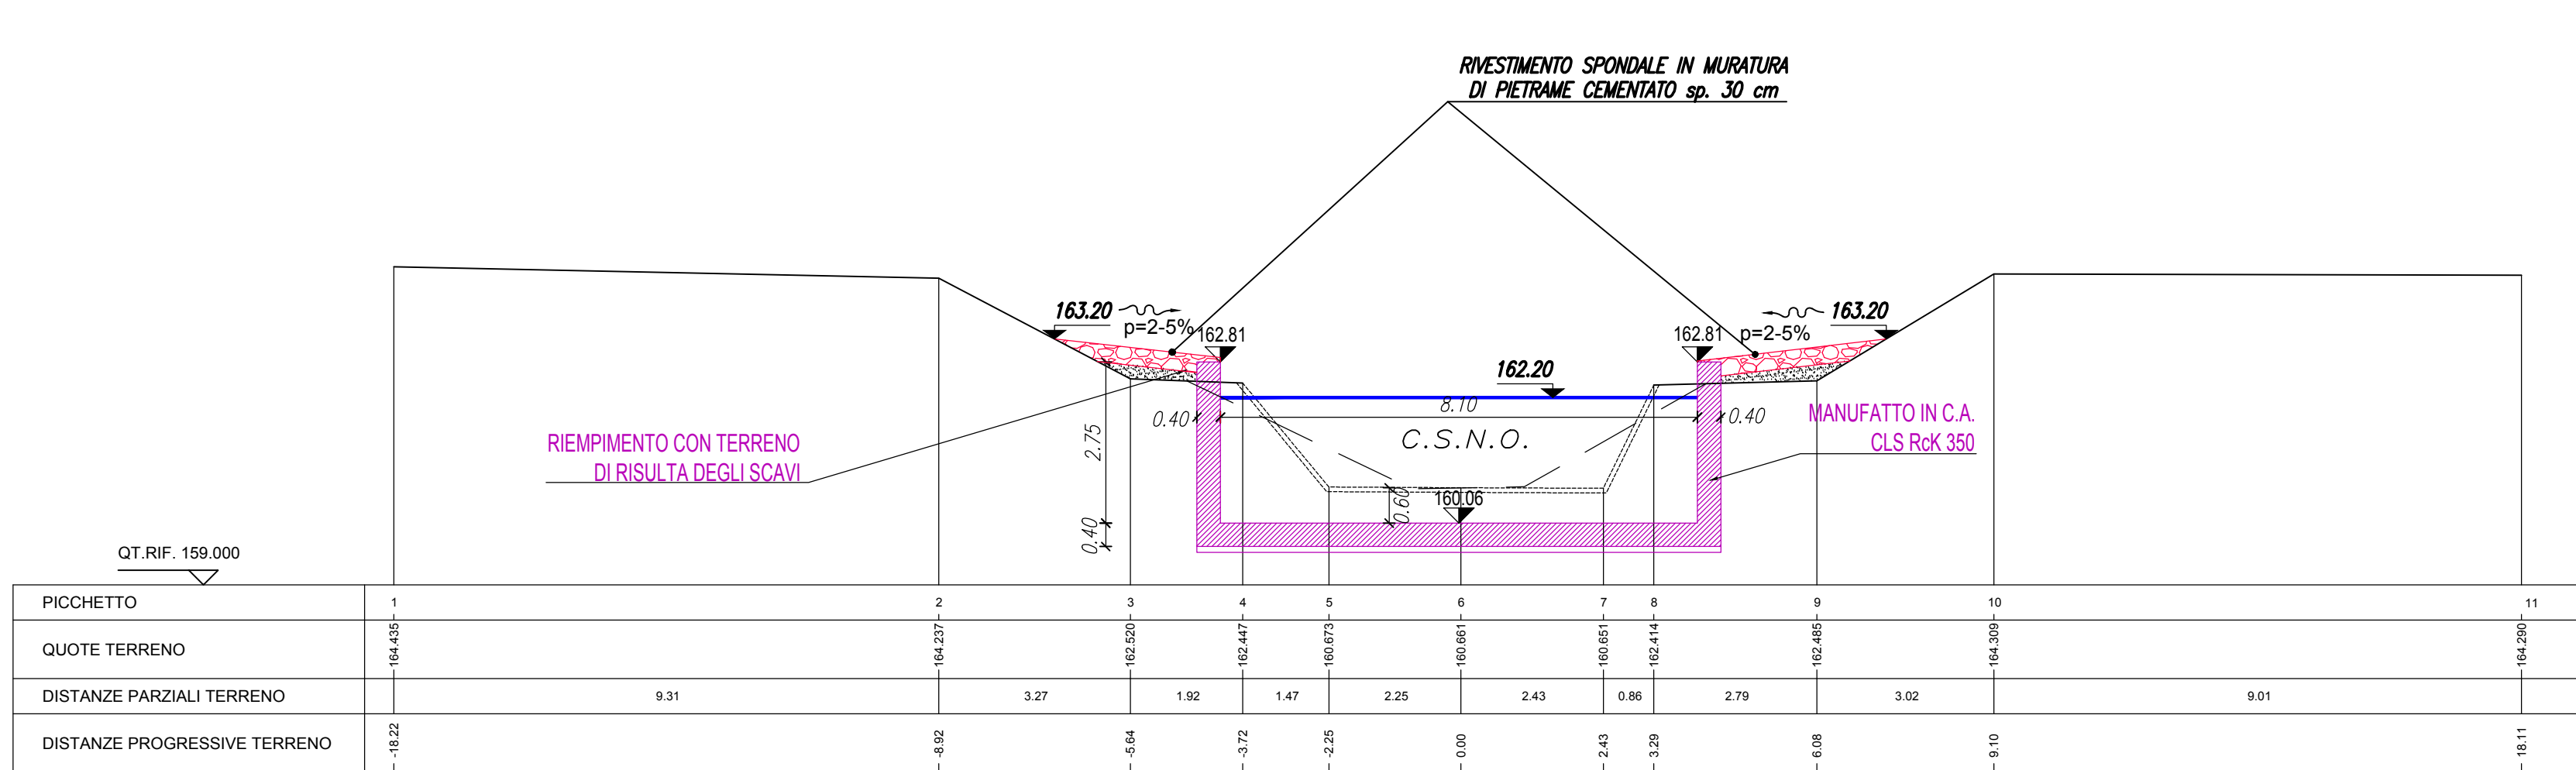


SEZIONE N. 17 – CN146

scala 1:100

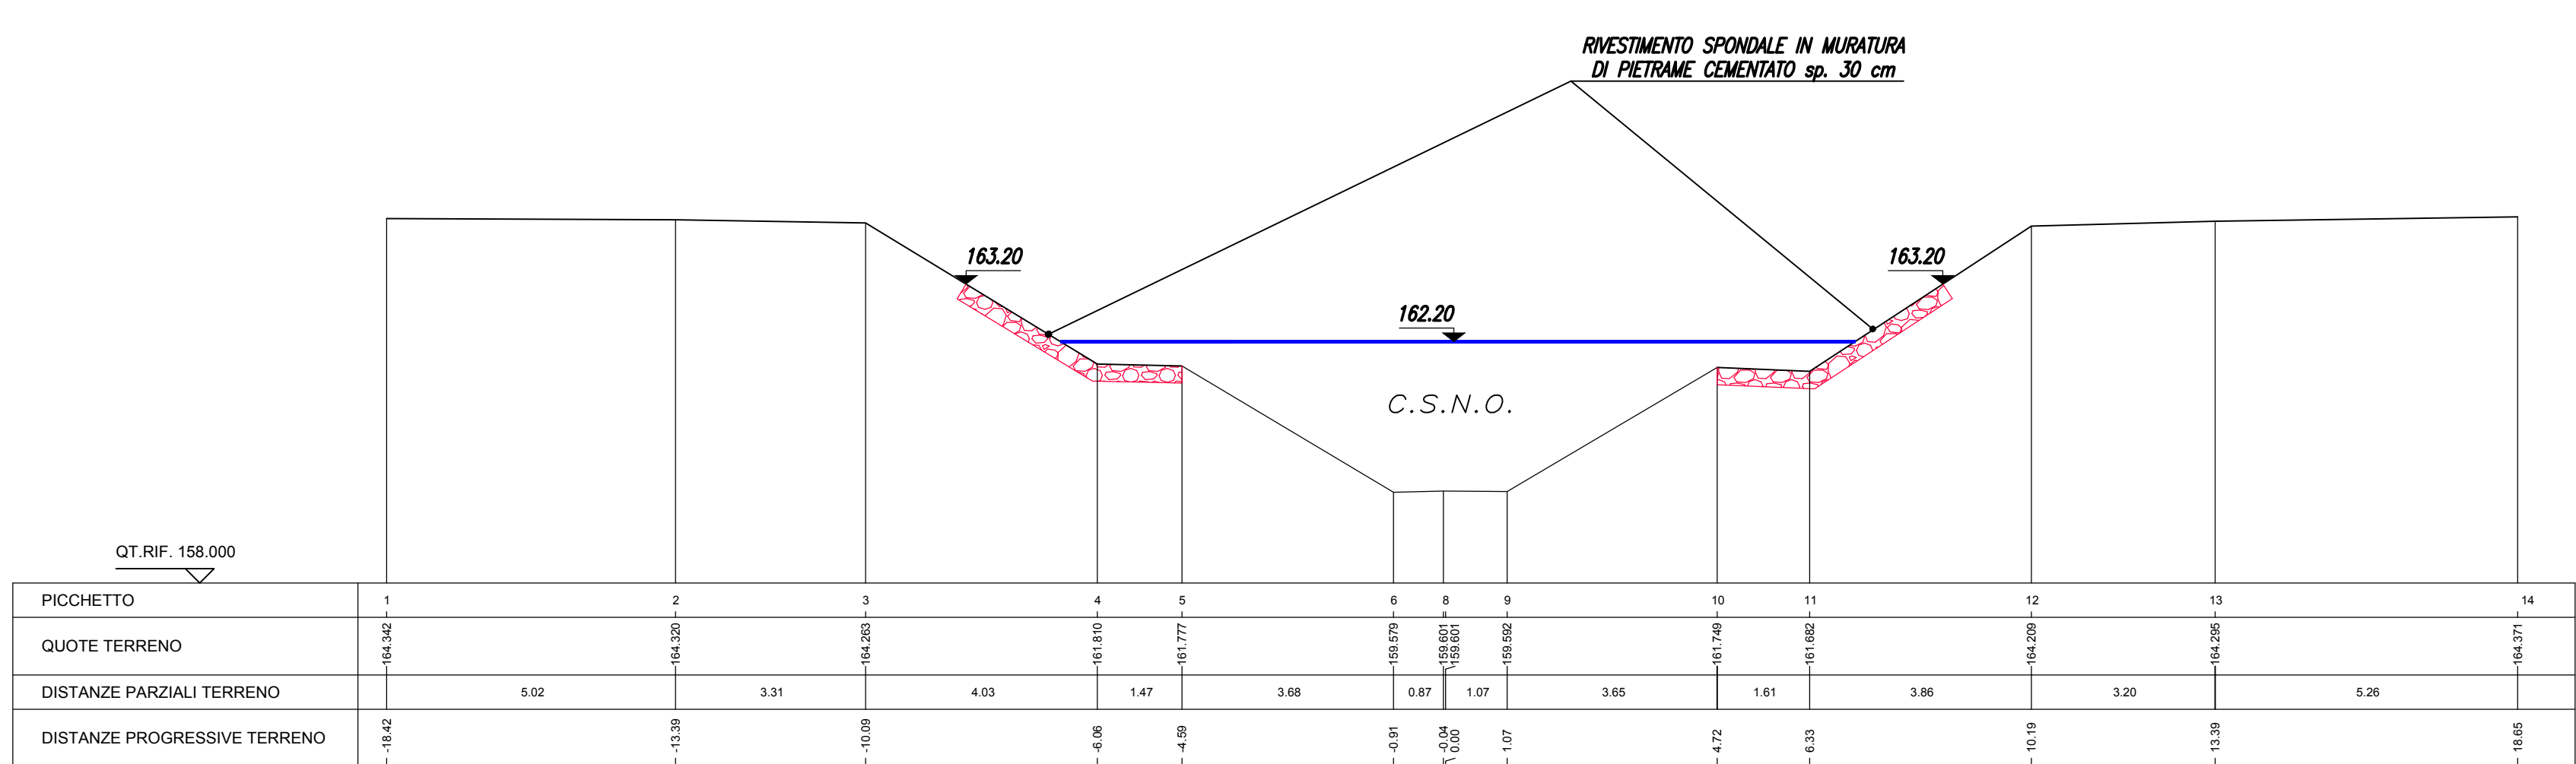

SEZIONE N. 19 – CN144-1

scala 1:100

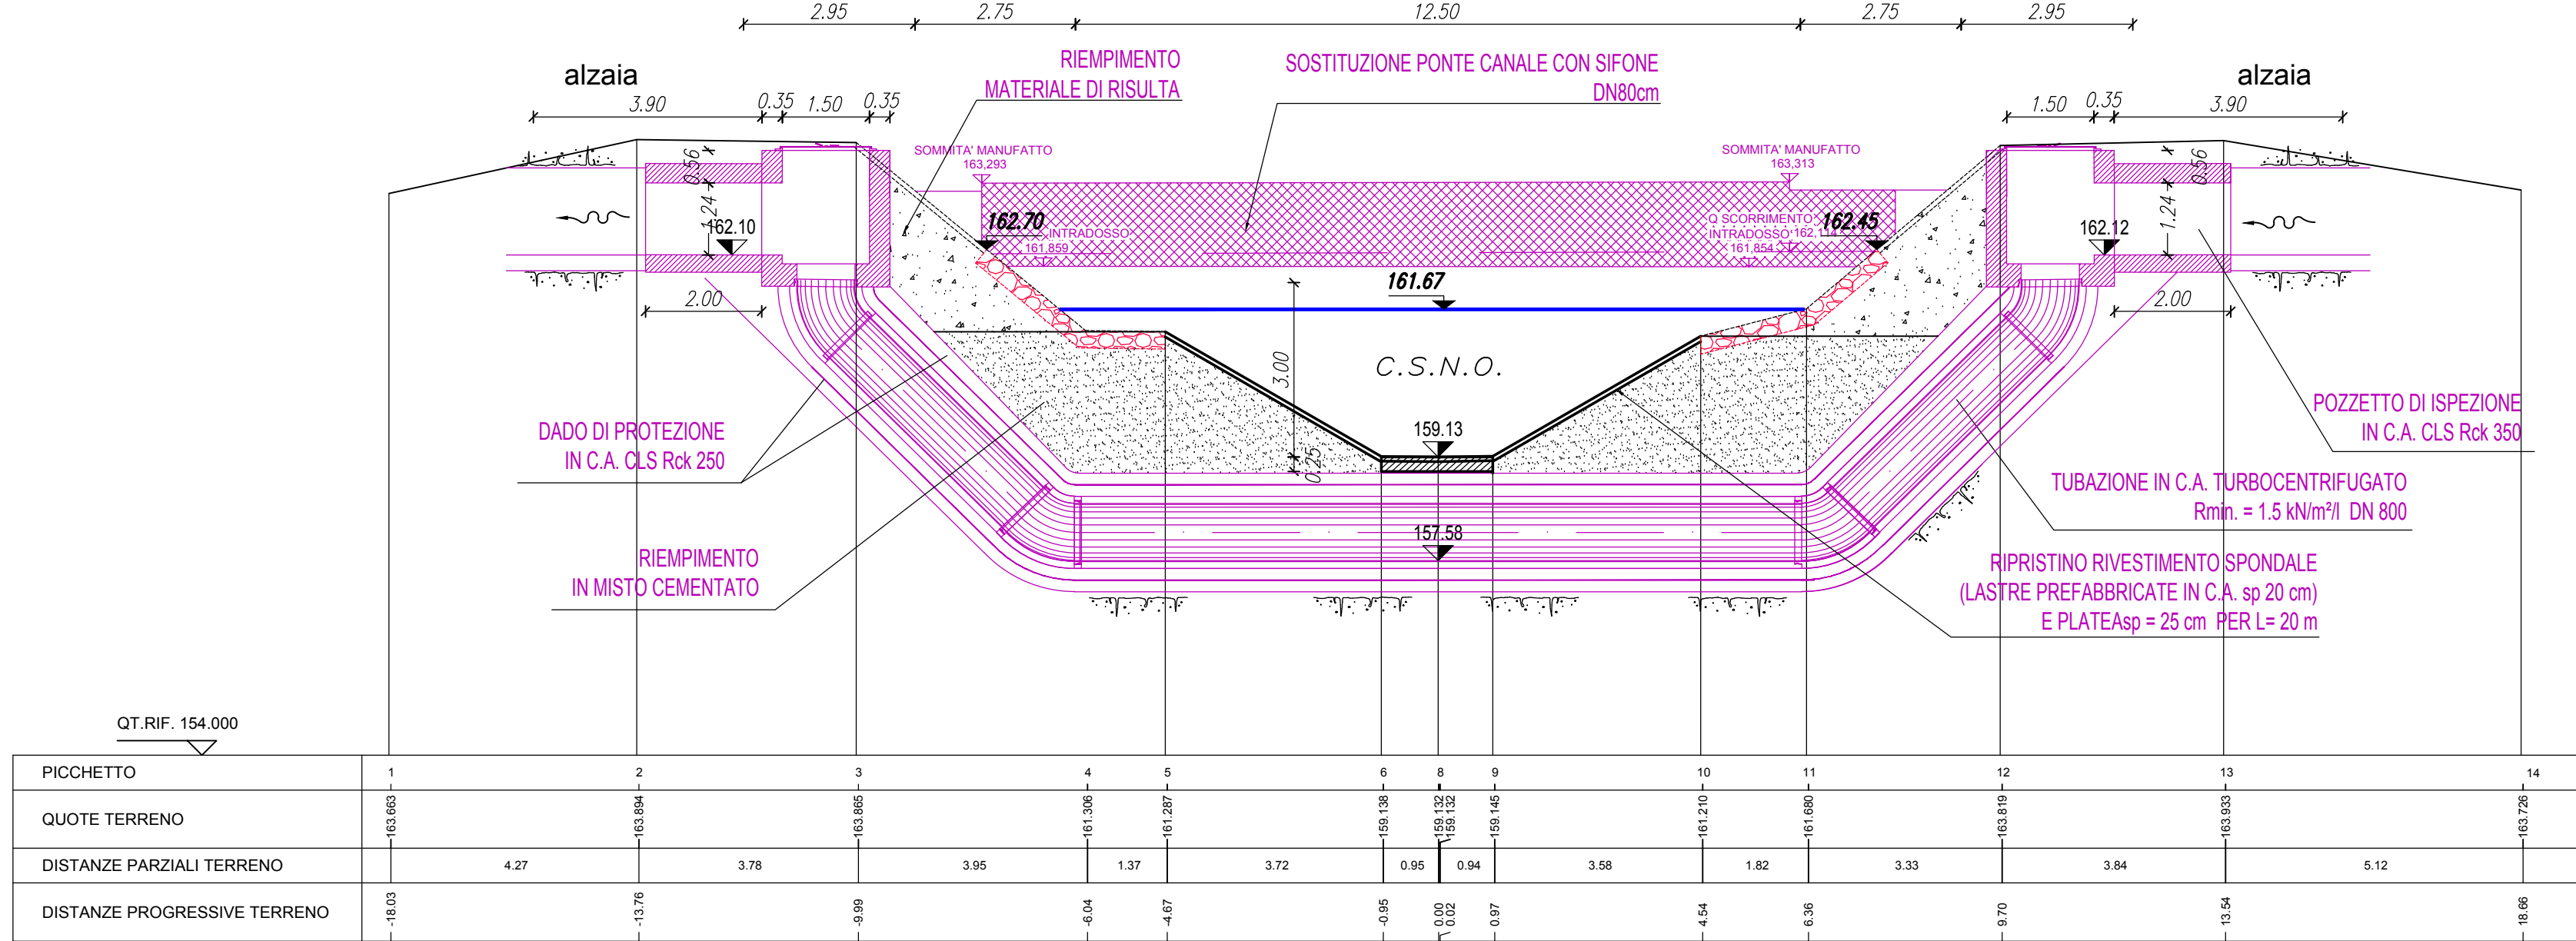

LEGENDA

- OPERE IN PROGETTO
- STATO DI FATTO DA DEMOLIRE
- OPERE IN FASE DI REALIZZAZIONE PREVISTE IN ALTRO APPALTO
- LIVELLO IDRICO PER Q = 60 mc/s (ASSETTO DI PROGETTO)

VASCA DI LAMINAZIONE SUL FIUME SEVESO

Comune di Senago (MI) PROGETTO DEFINITIVO M-E-789

OTTORRE 2014



PROFESSIONISTI INCARICATI:	ETATEC S.R.L.
Dott. Ing. GIOVANNI BATTISTA REDUZZI	SOCIETA' DI INGEGNERIA
Prof. Ing. ALESSANDRO PAOLETTI	INGEGNERI ASSOCIATI
Dott. Ing. STEFANO CIRIO	INGEGNERI ASSOCIATI
Dott. Ing. FILIPPO MALINGRANDO	INGEGNERI ASSOCIATI
Dott. Ing. CRISTINA PASSONI	INGEGNERI ASSOCIATI
Dott. Gino MARIO SPADA	INGEGNERI ASSOCIATI
Dott. Gino GIANMARCO DURLANCI	INGEGNERI ASSOCIATI
Dott. Gino SUZANNA BIANCHI	INGEGNERI ASSOCIATI
Dott. Ing. CHIANA TONETTO	INGEGNERI ASSOCIATI
CONSULENZA SPECIALISTICA:	LAND Milano s.r.l.
ASSETTI PAESAGGISTICI E AMBIENTALI:	LAND Milano s.r.l.
Aut. ANDREA KIRAL	LAND Milano s.r.l.
Dott. Ing. GIOVANNI SALA	LAND Milano s.r.l.
Aut. LUCA BELLINI	LAND Milano s.r.l.
Aut. FIANI MESTRE	LAND Milano s.r.l.
QUALITA' DELLE ACQUE:	LAND Milano s.r.l.
Prof. Dott. VALERIA MEZZANOTTE	LAND Milano s.r.l.

TITOLO	INTERVENTI ADEGUAMENTO CSNO
SEZIONI TRASVERSALI STATO DI FATTO E PROGETTO	FOGLIO 1 di 2
Revisioni	1 RECEPIMENTO PRESCRIZIONI VIA APRILE 2015
	2 RECEPIMENTO PRESCRIZIONI CONF. DEI SERVIZI GIUGNO 2015
Numero esecutivo	250-23
Disegnato	DI
Verificato	D.11.2.1