





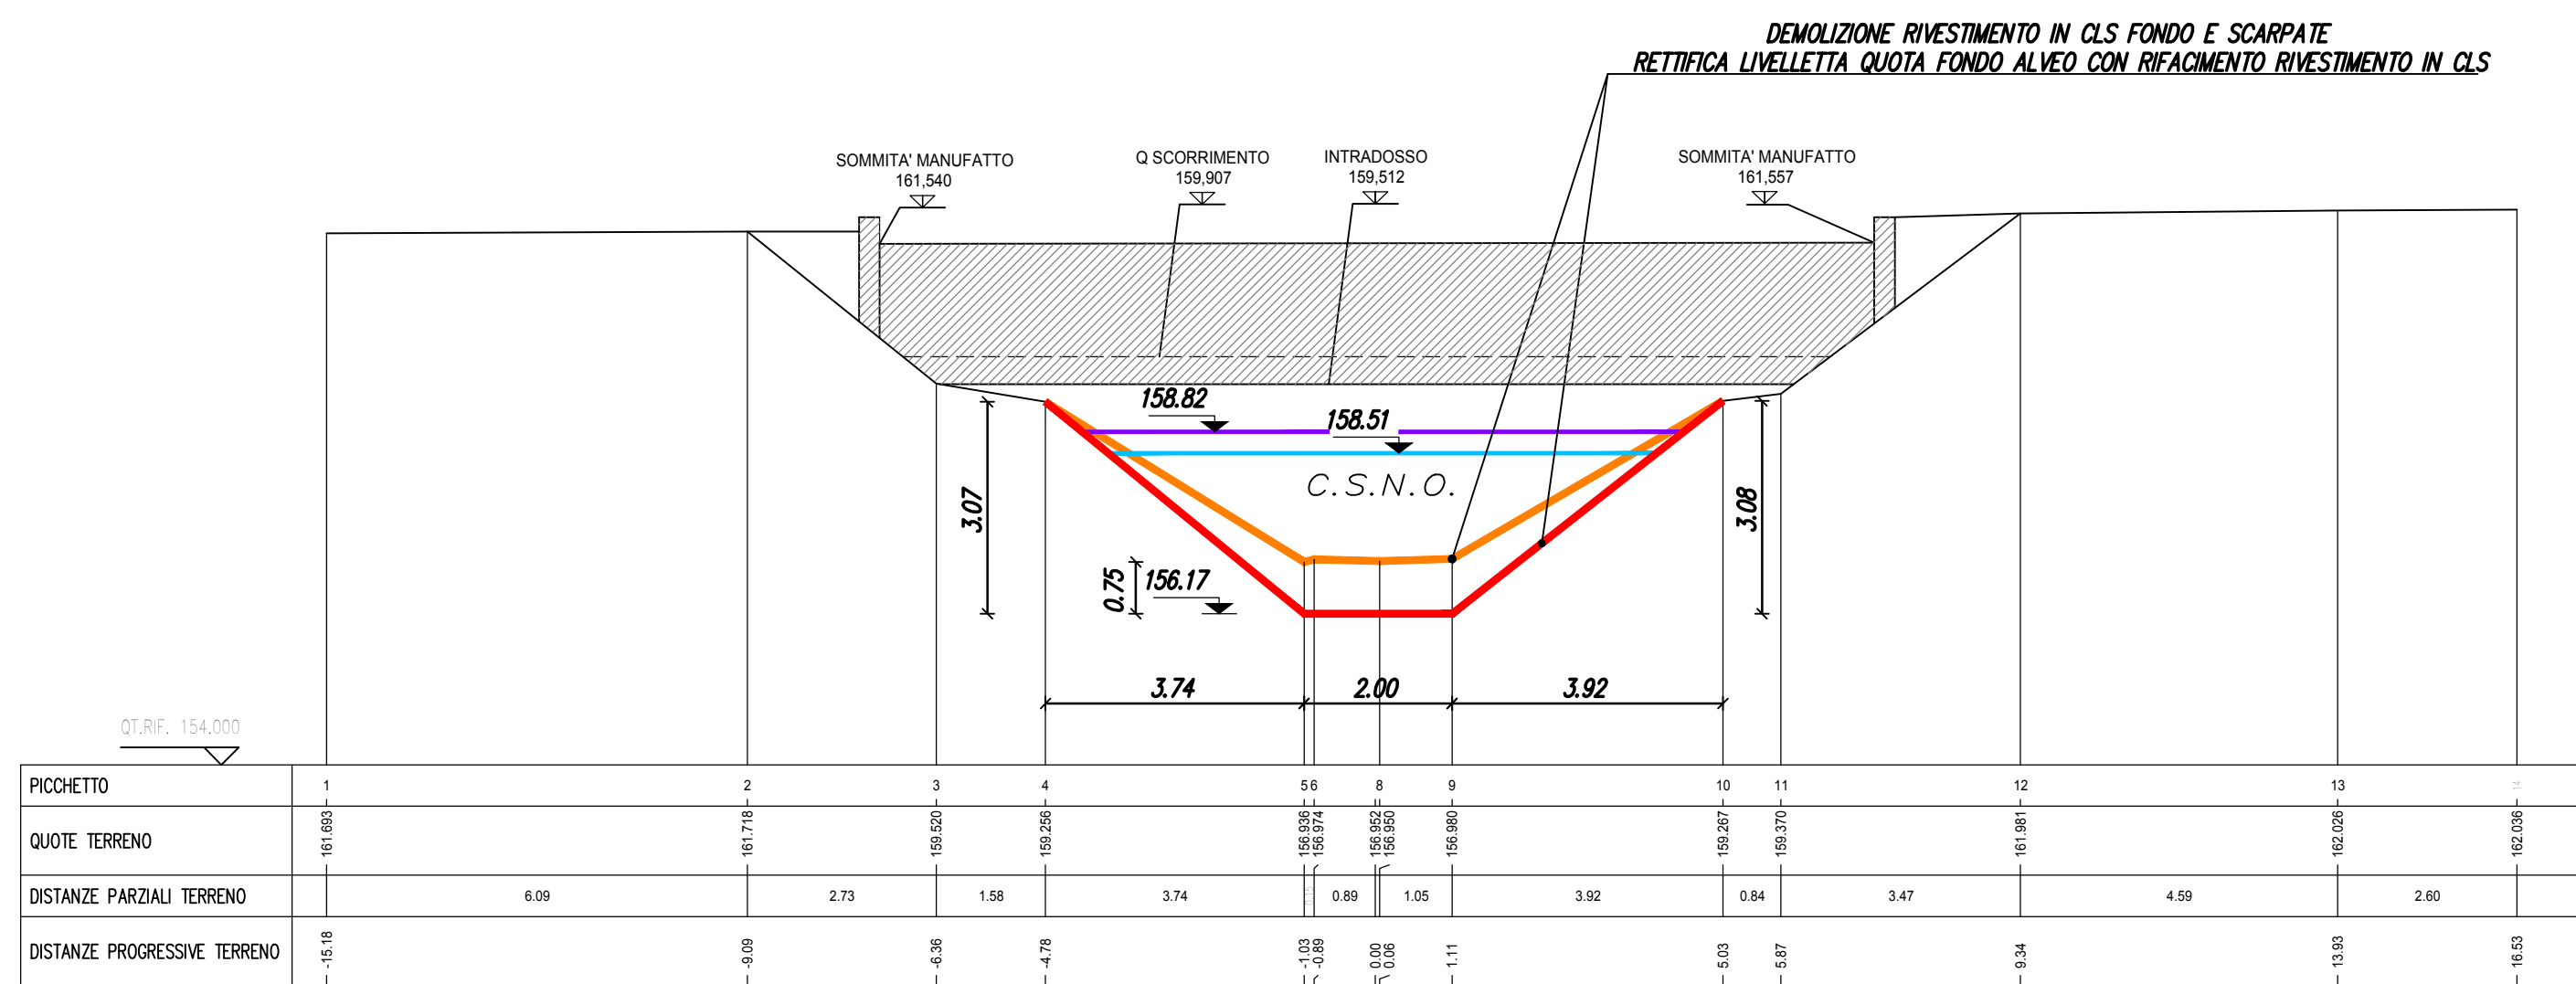


SEZIONE N. 24 - CN142  
scala 1:100

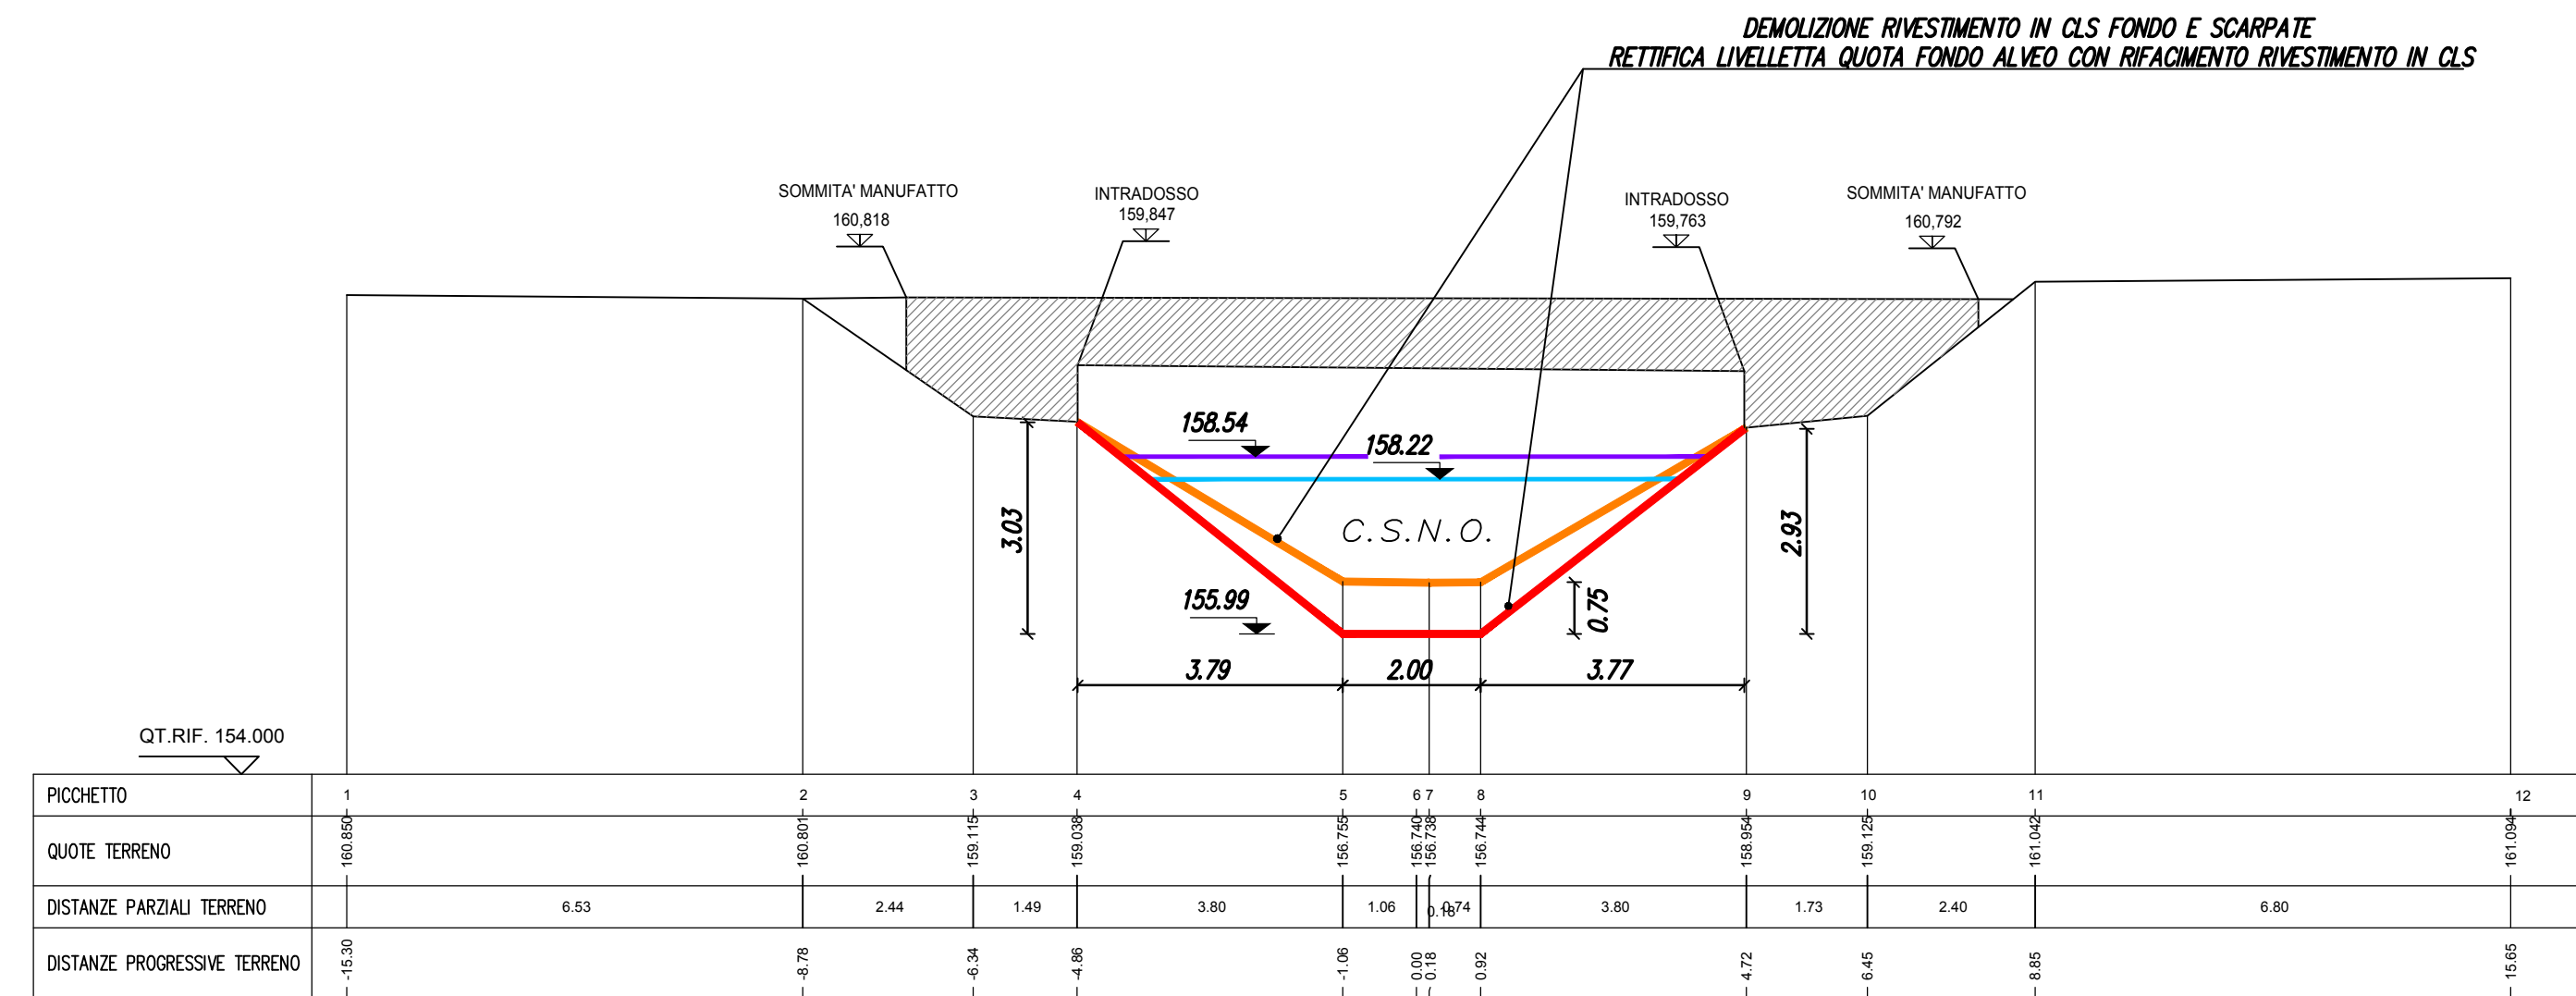


SEZIONE N. 25 – CN141  
scala 1:100




- LEGENDA
- |   |   |
|---|---|
|  | OPERE IN PROGETTO   |
|  | STATO DI FATTO DA DEMOLIRE                                      |
|  | OPERE IN FASE DI REALIZZAZIONE PREVISTE IN ALTRO APPALTO        |
|  | LIVELLO IDRICO PER $Q = 4,3 \text{ mc/s}$ (ASSETTO DI PROGETTO) |
|  | LIVELLO IDRICO PER $Q = 5,5 \text{ mc/s}$ (ASSETTO TRANSITORIO) |


SEZIONE N. 26 - CN140-1  
scala 1:100

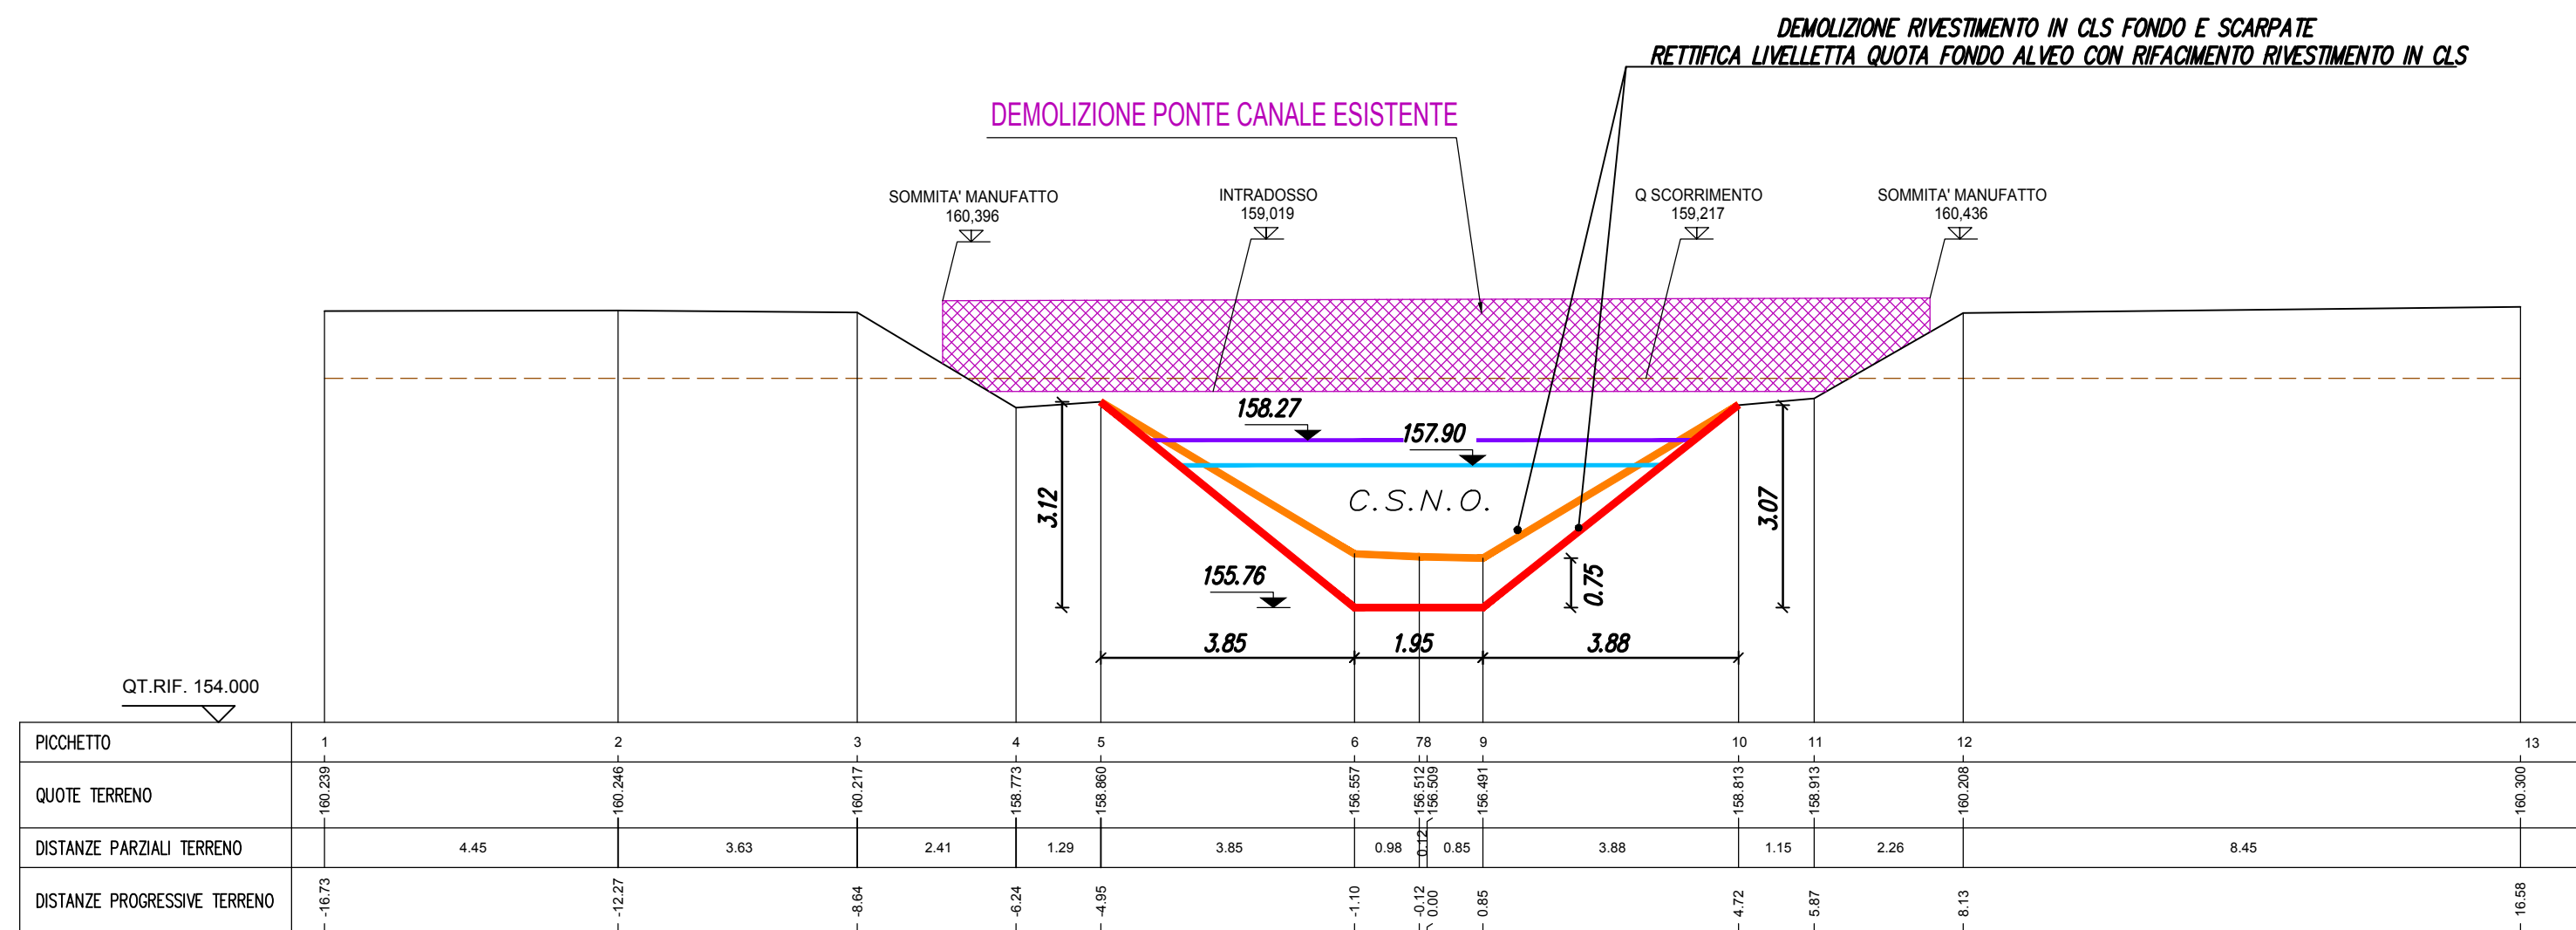


SEZIONE N. 27  
scala 1:100

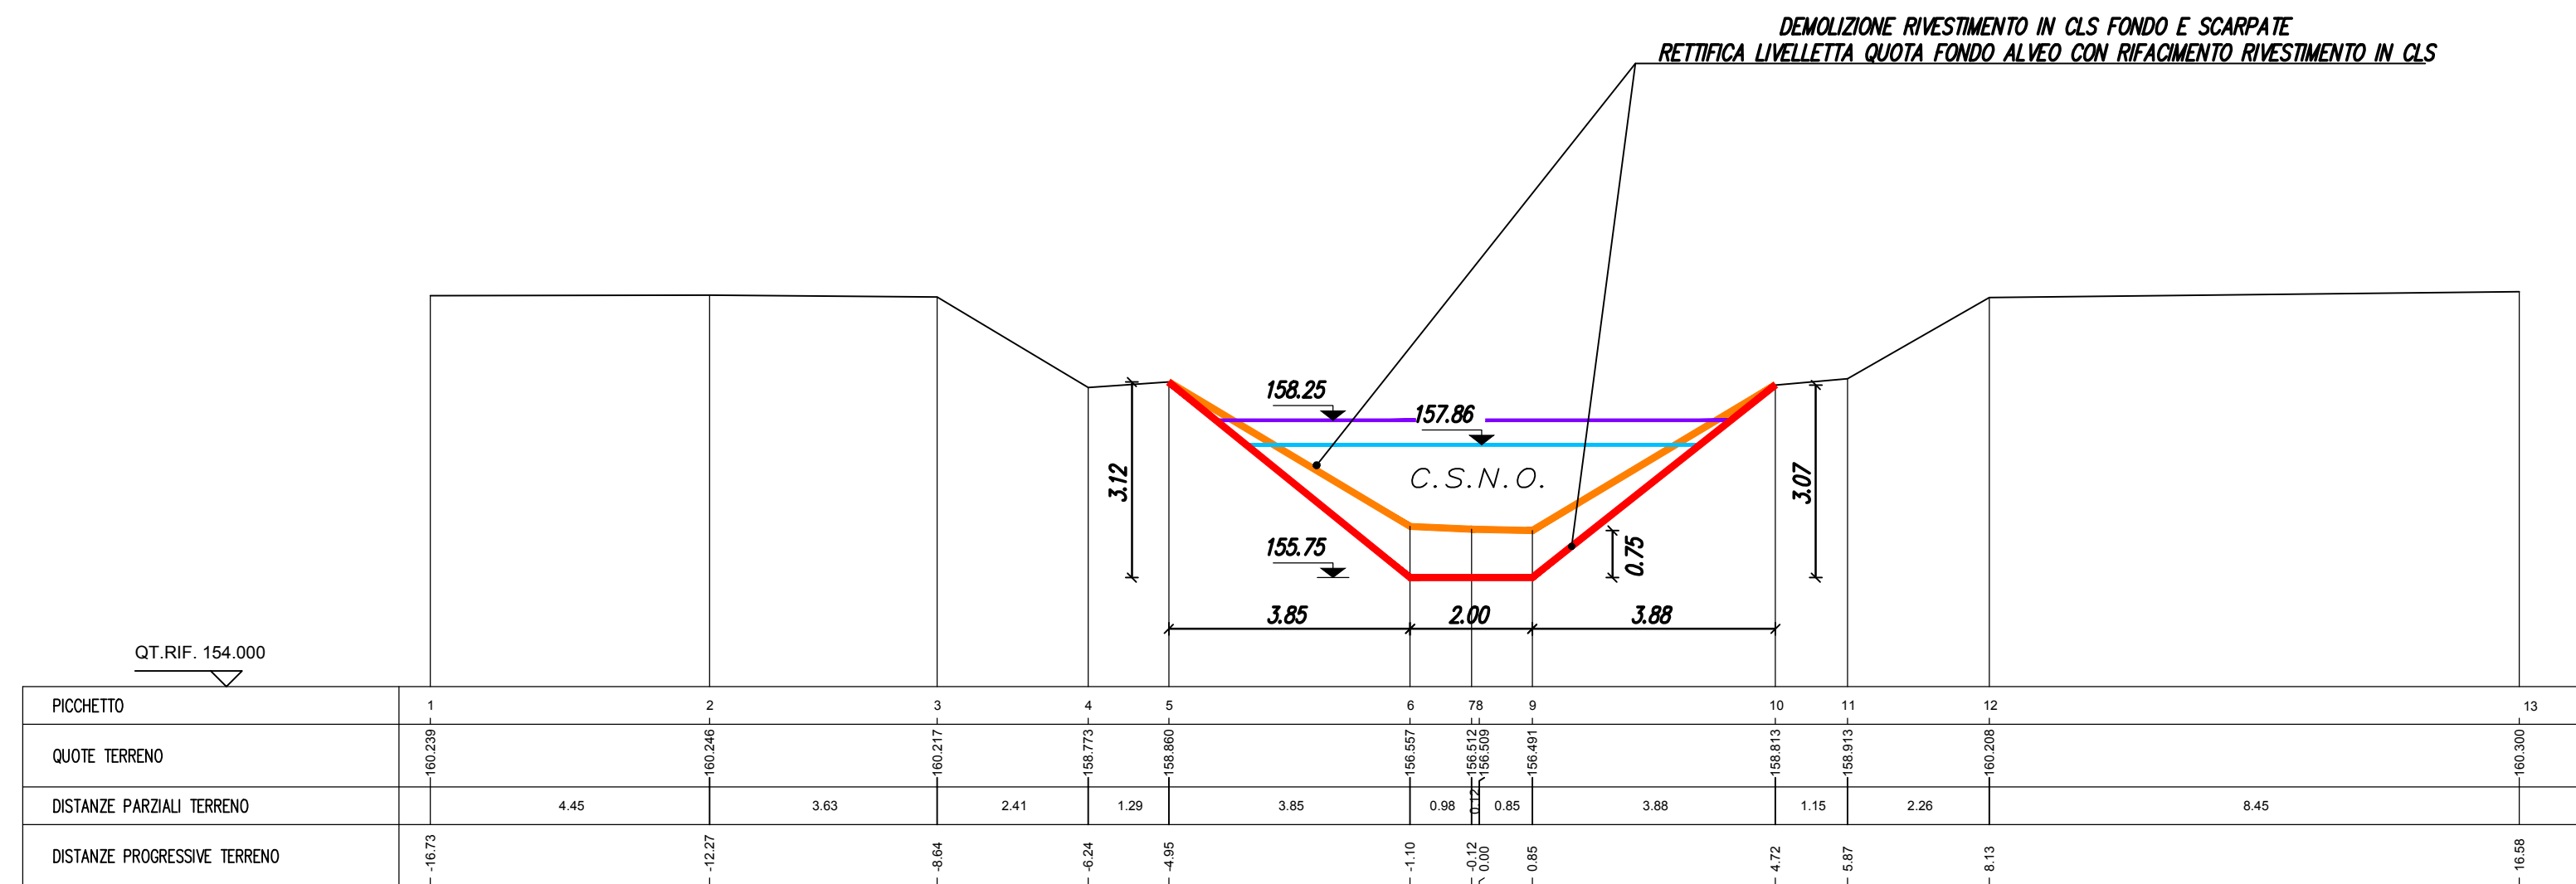

SEZIONE N. 28 – CN139  
scala 1:100

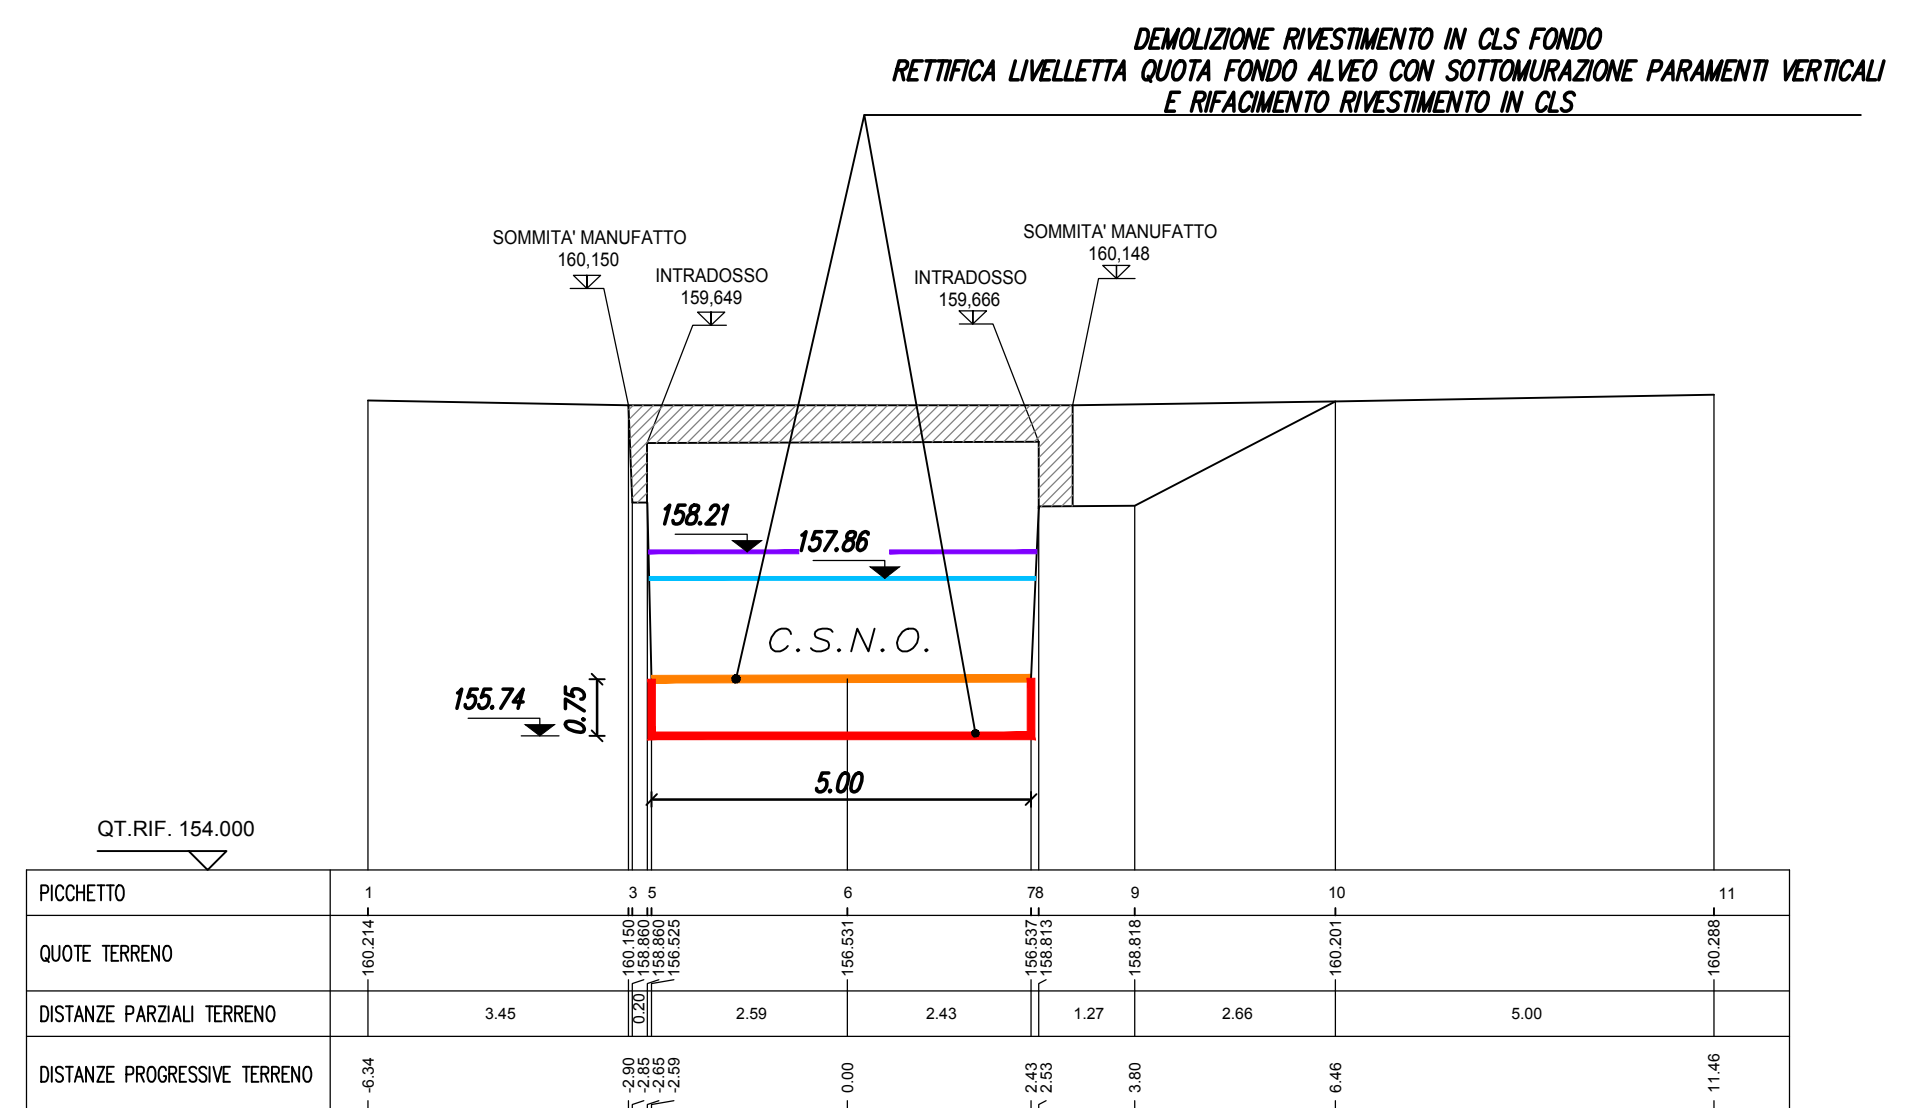

SEZIONE A-A  
Sifone Collettore I.A.No.MI S.p.A. sotto C.S.N.O.  
scala 1:100

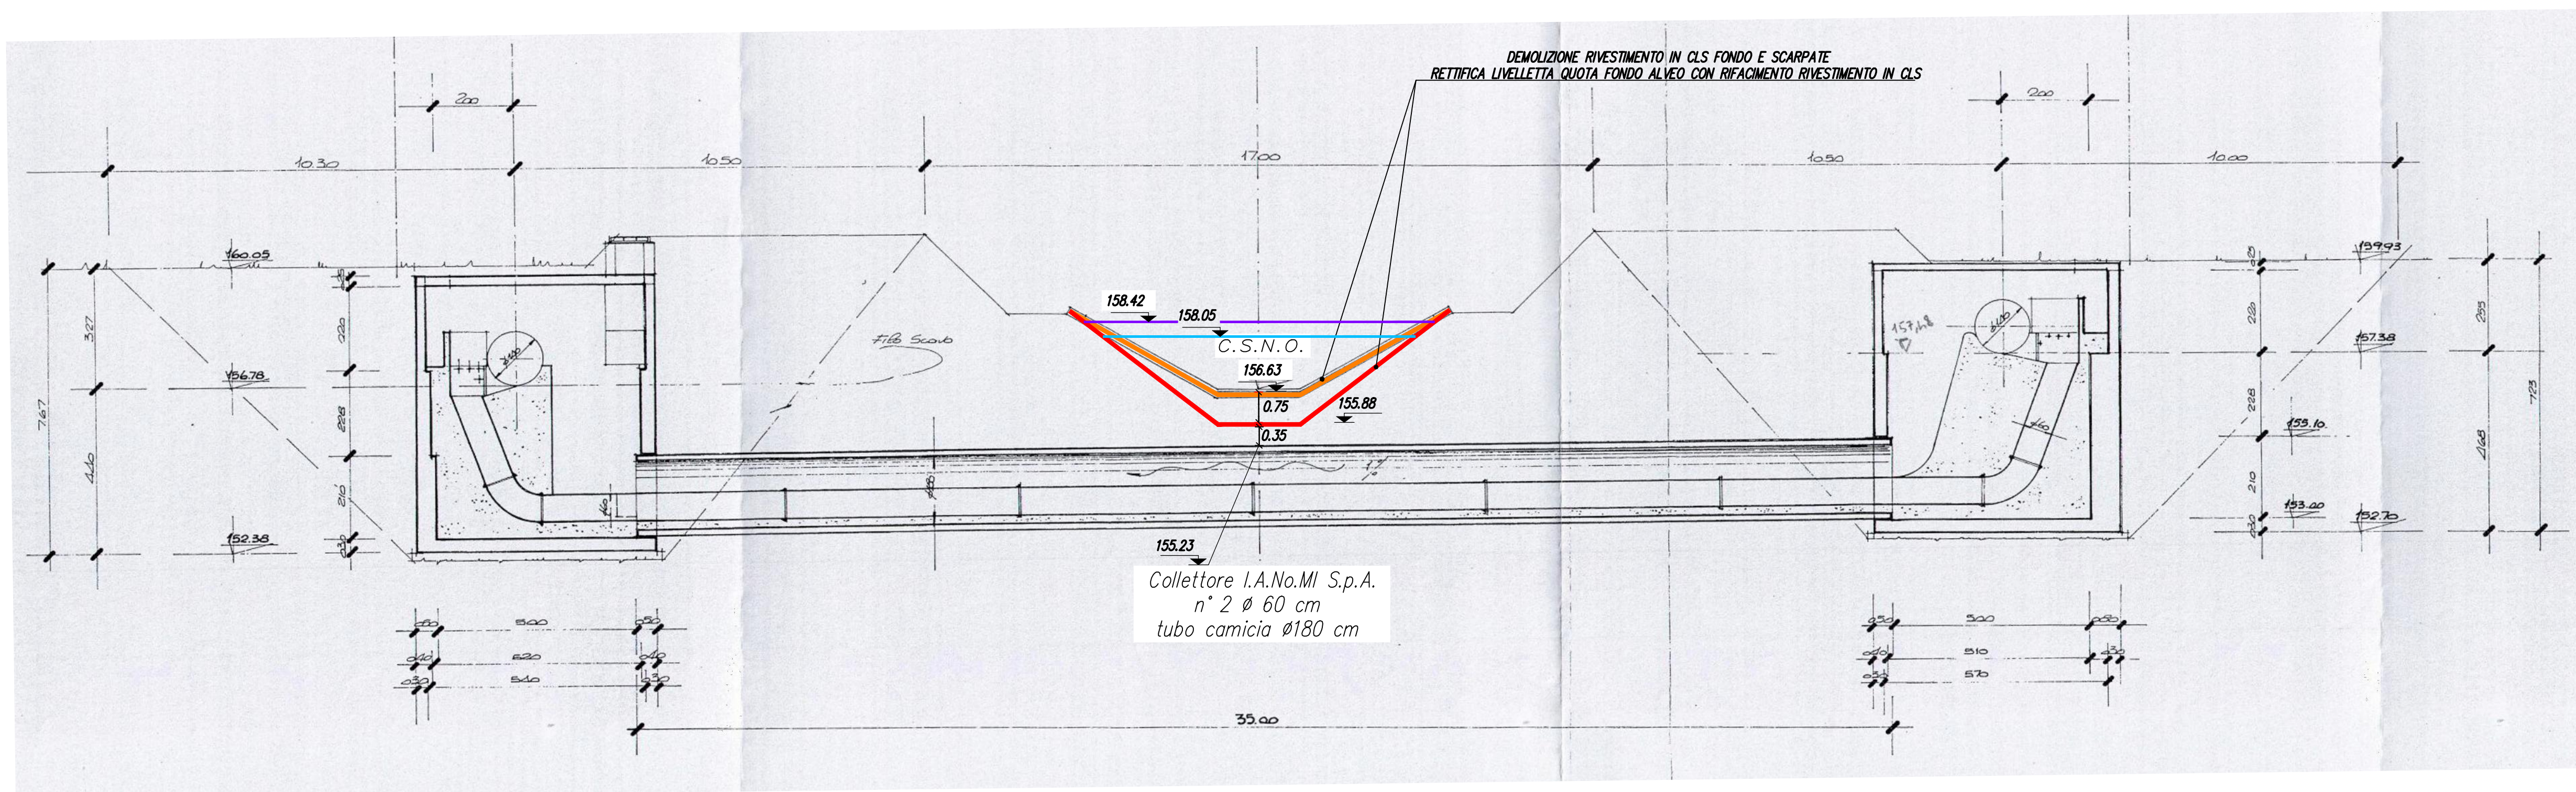

# VASCA DI LAMINAZIONE SUL FIUME SEVESO

Comune di Senago (MI)    PROGETTO DEFINITIVO    MI-E-789

OTTOBRE 2014



AIPo  
Ing. Massimo Gatti



	NOME	FIRMA	DATA
REDAZIONE	L. Fissipucci		
VERIFICA	S. Croci		
APPROVAZIONE	A. Paoletti		

**PROFESSIONISTI INCARICATI:**

Dott. Ing. GIOVANNI BATTISTA PEDUZZI

**Prof. Ing. ALESSANDRO PAOLETTI**  
 Dott. Ing. STEFANO CROCI  
 Dott. Ing. CRISTINA MALINGEGNO  
 Dott. Ing. FILIPPO PASSONI

Dott. Geol. MARIO SPADA  
 Dott. Geol. GIAN MARCO ORLANDI  
 Dott. Geol. SUSANNA BIANCHI

Dott. Ing. CHIARA TONETTO

**ETATEC**

STUDIO PROIETTI  
SOCIETÀ DI INGEGNERIA

Via Bassini 23 - 20133 Milano (MI) - Tel: +39 02 26681264 - fax +39 02 26681265  
 email: [etatec@etatec.it](mailto:etatec@etatec.it) - [www.etatec.it](http://www.etatec.it)

**STUDIO PROIETTI**  
INGENERI ASSOCIATI

Via Bassini 23 - 20133 Milano (MI) - Tel: +39 02 26681264 - fax +39 02 26681265  
 Studiointer@etatec.it - Studiointer@etatec.it

S.R.L.



**Studio Associato di Geologia Spada**

Via Donatelli 17 - 20122 Milano (BG)  
 Tel: +39 02 59051400 - +39 02 5913788

Via Napoli 145 - 35020 Ponte S. Nicolo' (PD)



ISO 9001



**CONSULENZE SPECIALISTICHE:**

**ASPETTI PAESAGGISTICI E AMBIENTALI:**  
 Arch. ANDREAS KIPAR  
 Dott. Agr. GIOVANNI SALA  
 Arch. LUISA BELLINI  
 Arch. IVAN MAESTRI

**QUALITÀ DELLE ACQUE:**  
 Prof. Dott. VALERIA MEZZANOTTE

**LAND Milano Srl**

Via Venezia 10 - 20121 Milano  
 Tel: +39 02 8069111 - fax +39 02 80691130 - [www.landmilano.com](http://www.landmilano.com)  
 GRUPPO LAND    Milano    Roma    Cagliari    Duisburg



Architettura  
Urbanistica  
Disegnamento

Piazzale Aquilone 6 - 20144 Milano (MI) - Tel: +39 02 44514011

TITOLO		INTERVENTI ADEGUAMENTO CSNO		SCALA	
		SEZIONI TRASVERSALI STATO DI FATTO E PROGETTO		1:100	
		FOGLIO 2 di 2			
Revisioni	1	RECEPIMENTO PRESCRIZIONI VIA		APRILE 2015	
	2	RECEPIMENTO PRESCRIZIONI CONF. DEI SERVIZI		GIUGNO 2015	
Numero elaborato	TIPOLOGIA	COMMESSA	DOCUMENTO	NUMERO	
	PD	250-23	DI	D.11.2.2	