



SEZIONE A-A

scala 1:100

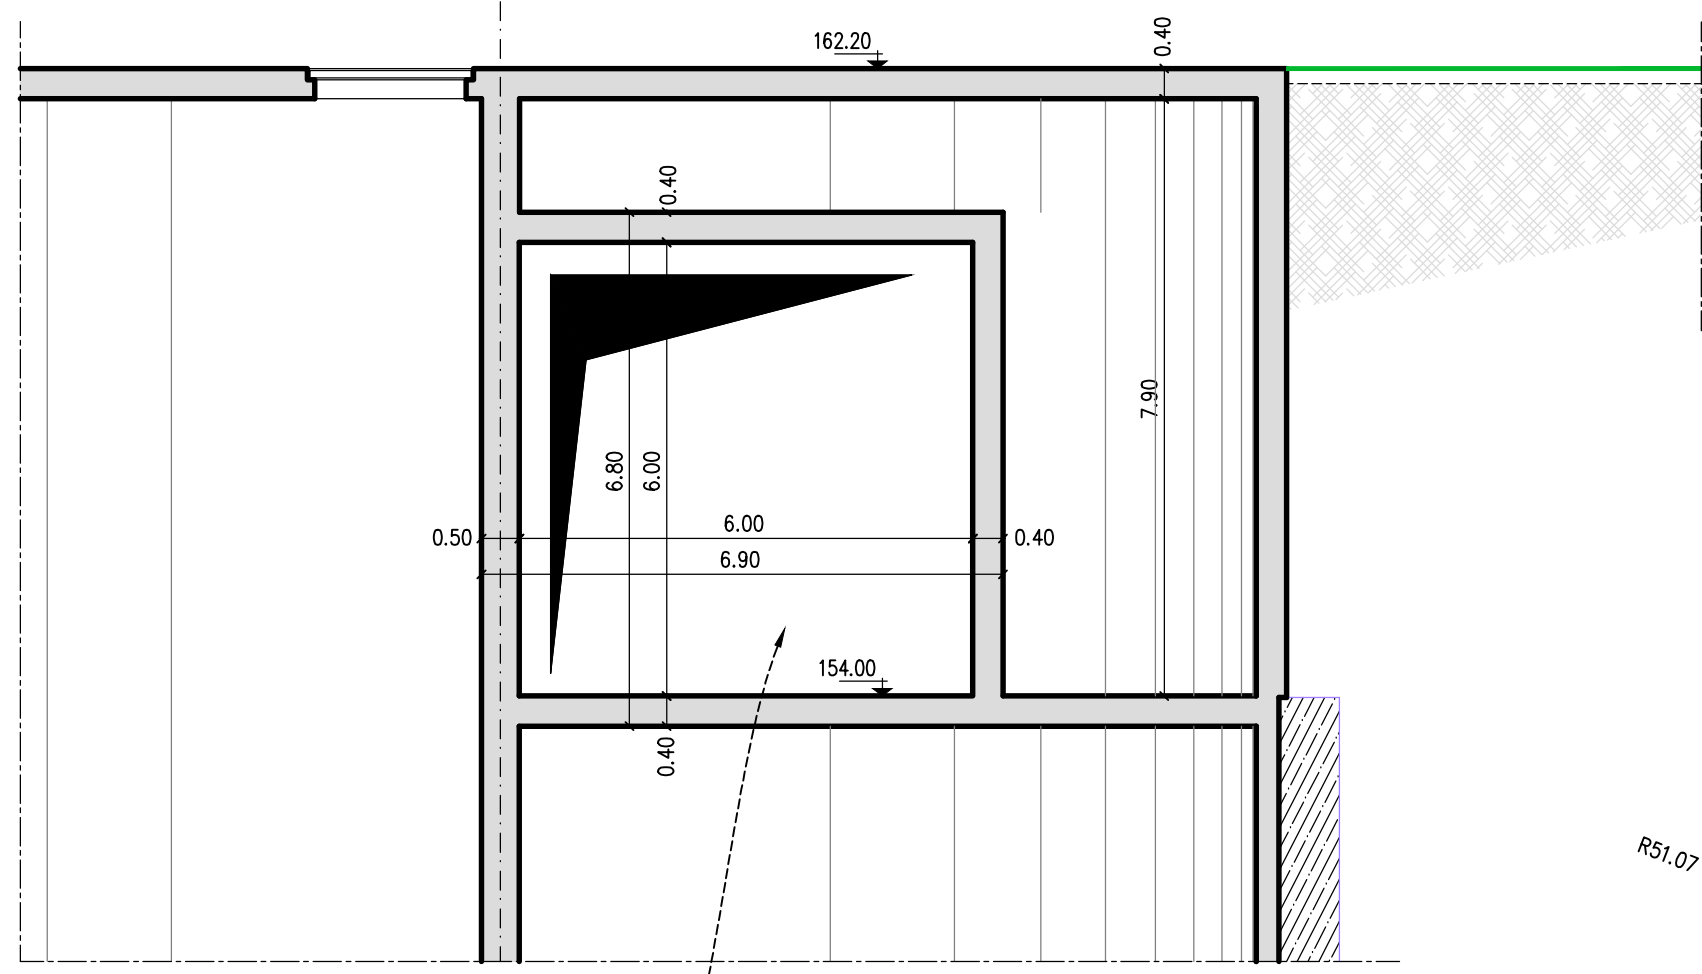


SEZIONE B-B

scala 1:100

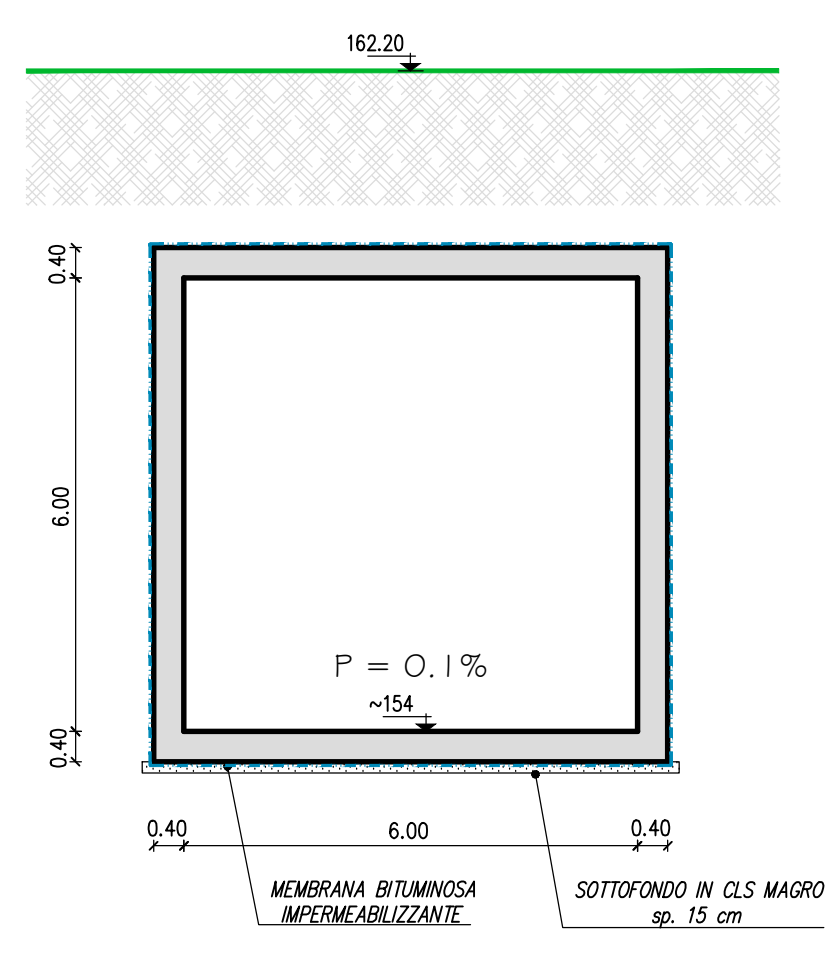


SEZIONE C-C

scala 1:100

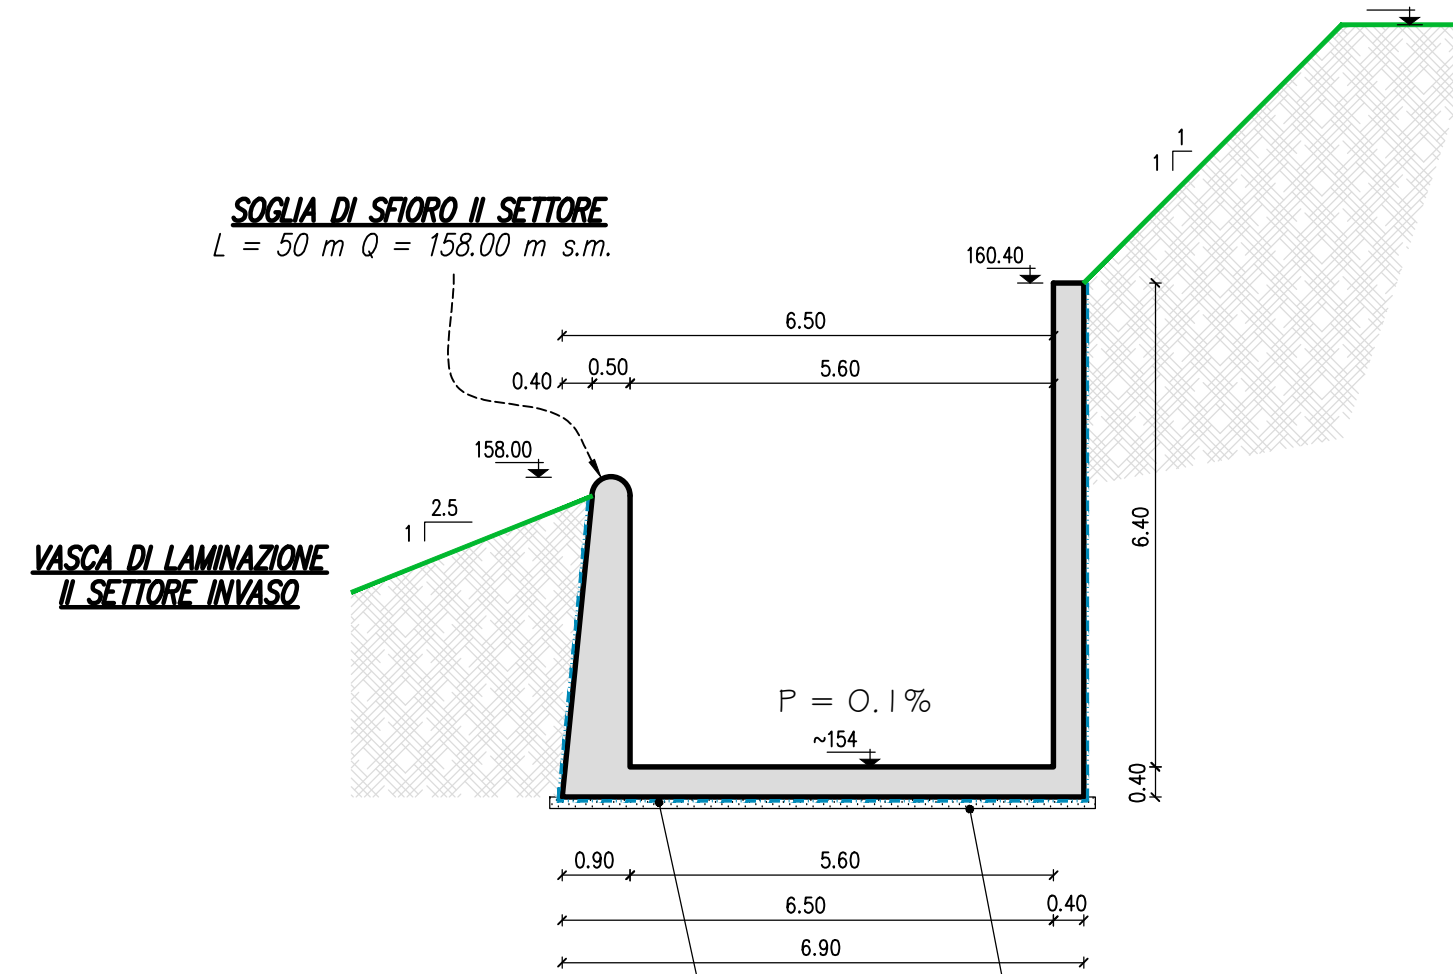


SEZIONE D-D

scala 1:100

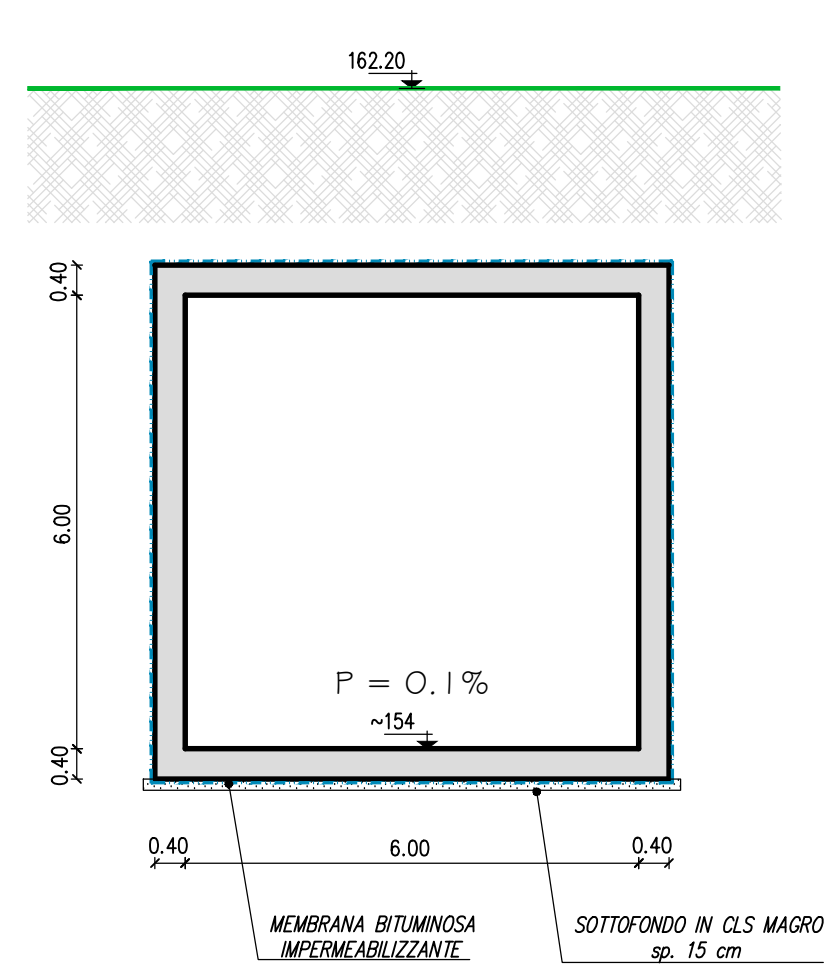


SEZIONE E-E

scala 1:100

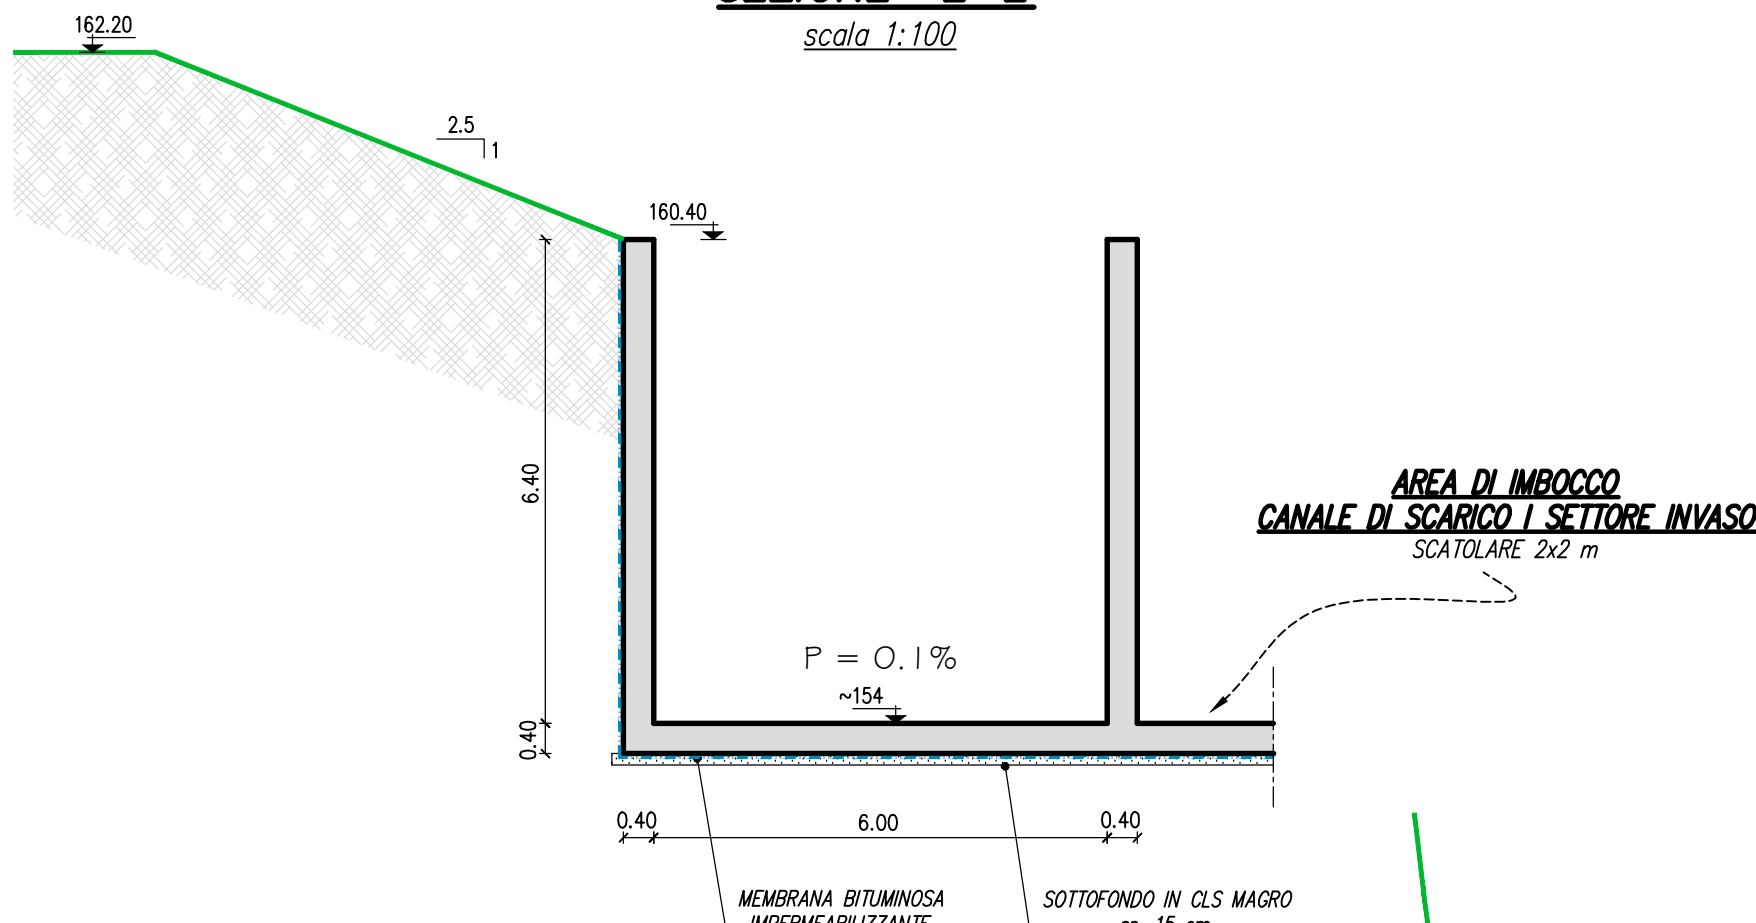


STRALCIO PLANIMETRICO

scala 1:1000

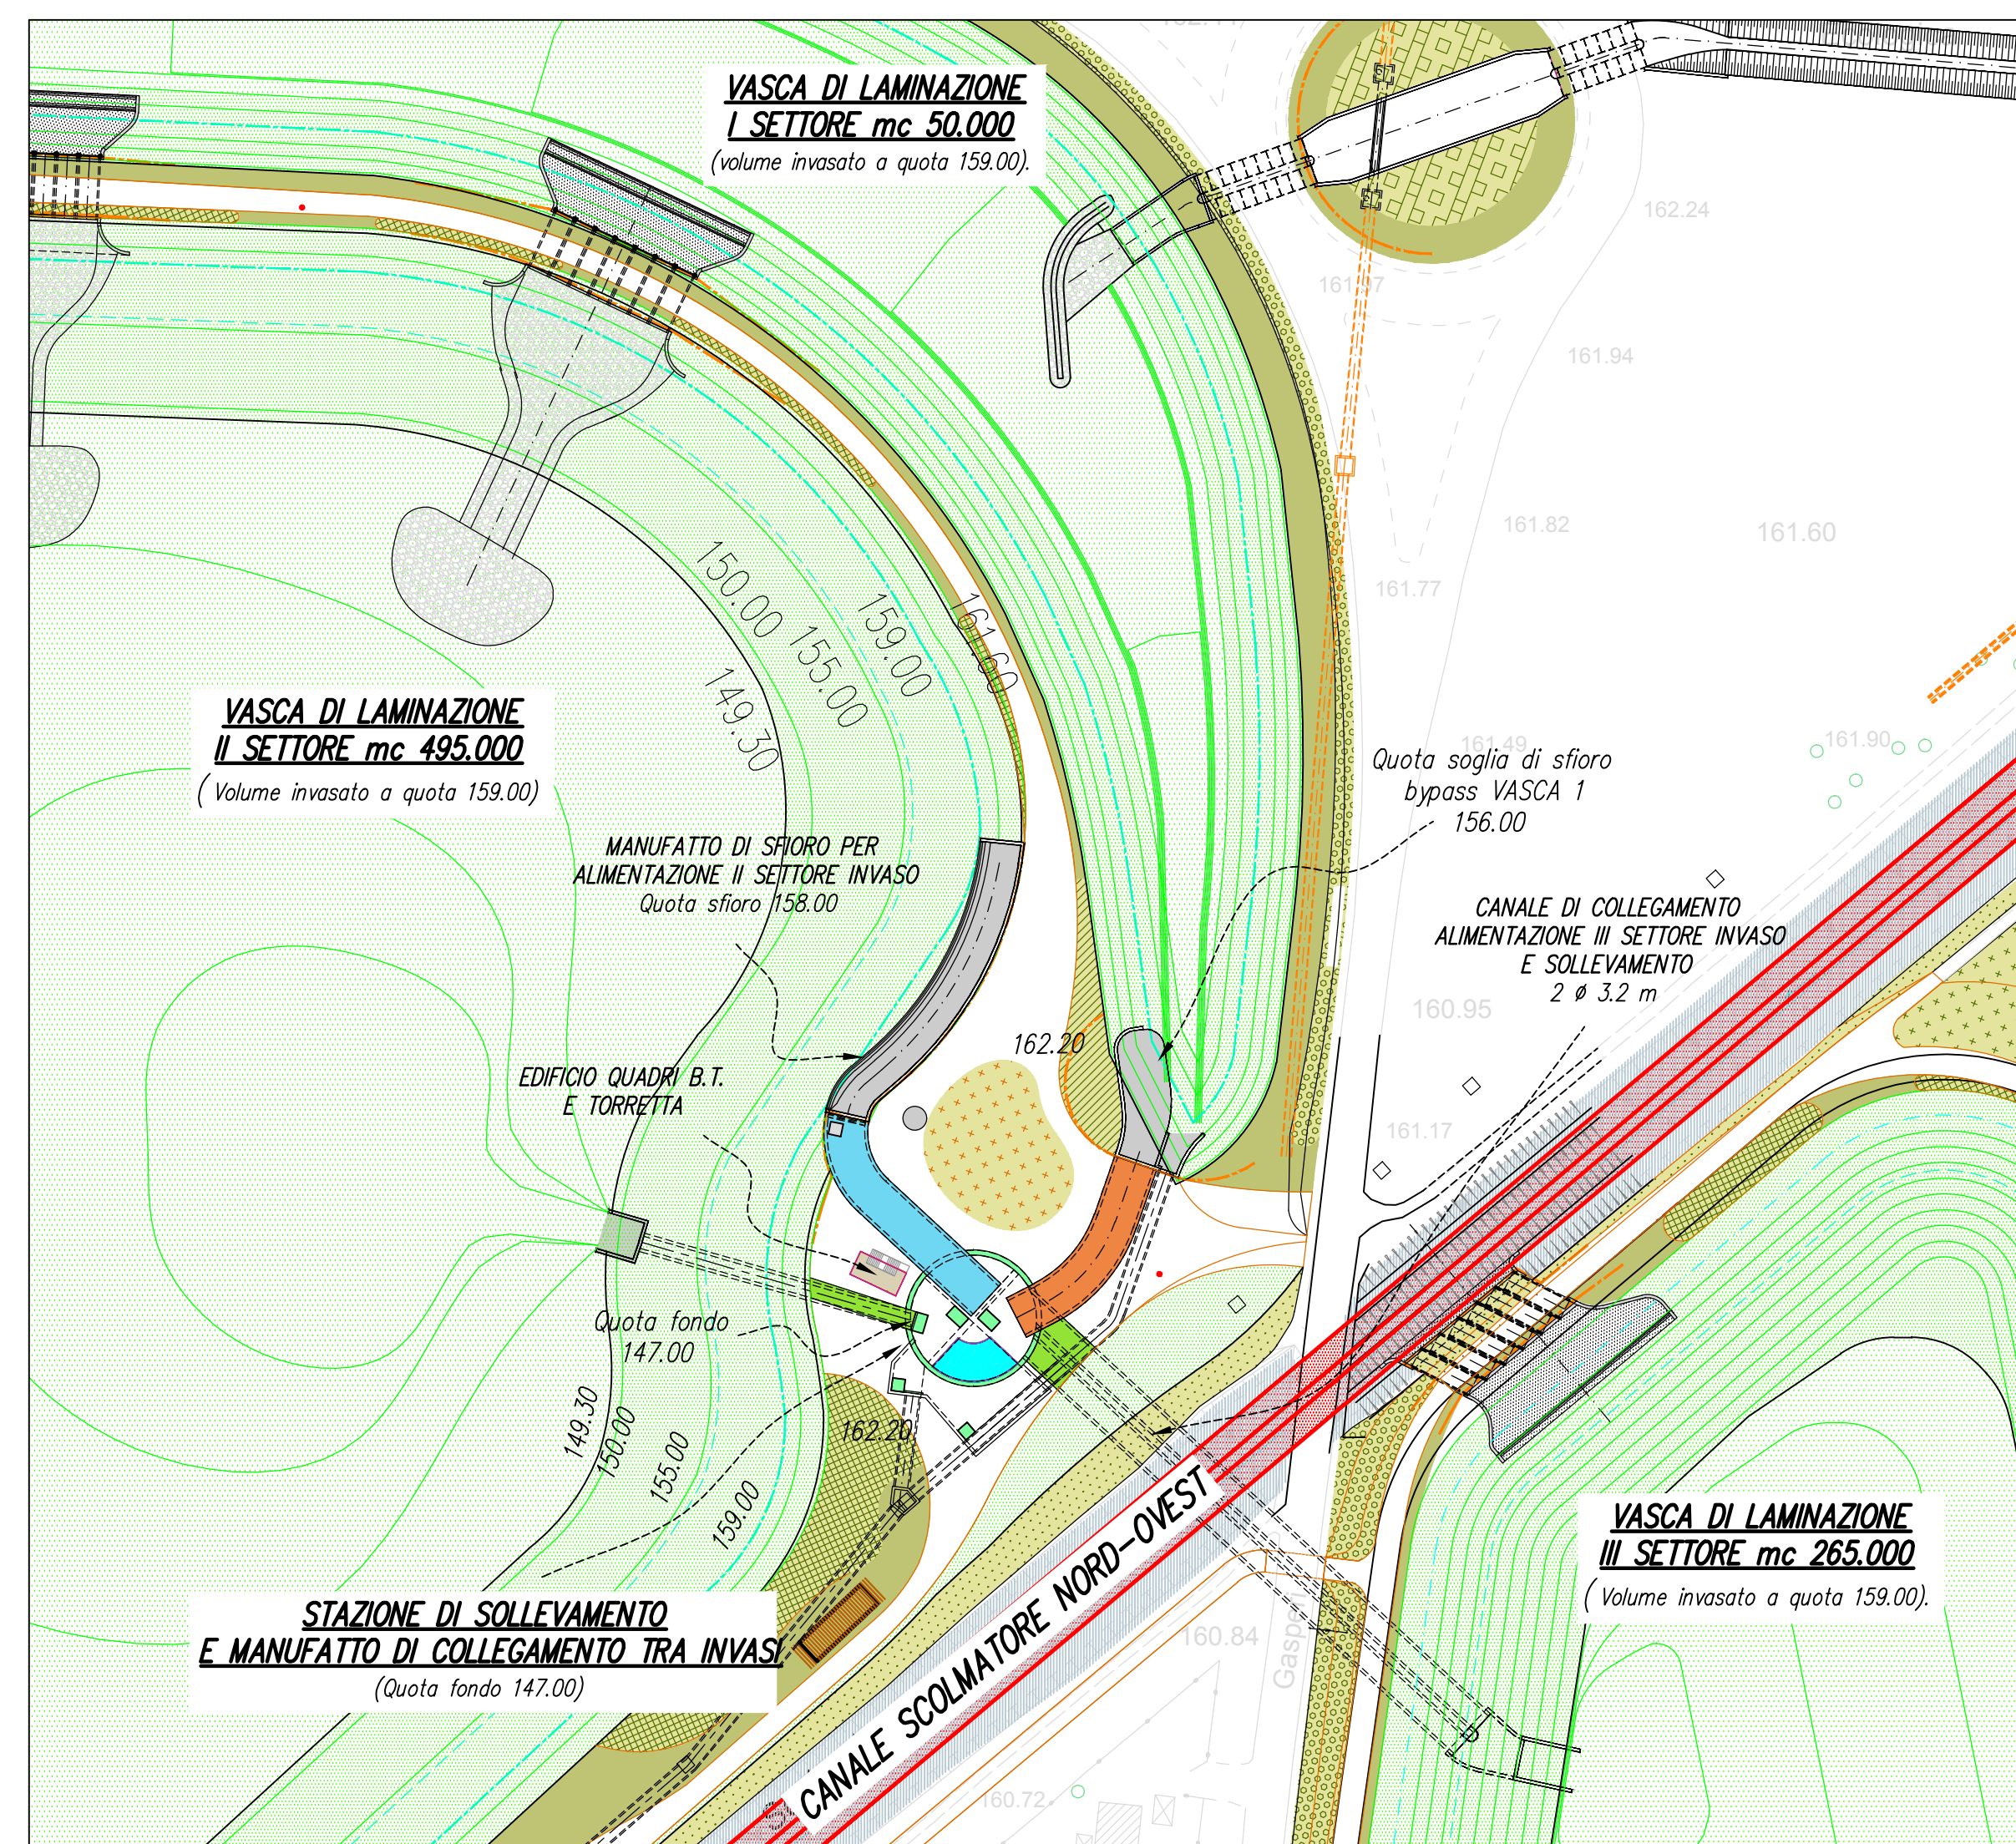


PLANIMETRIA

scala 1:100

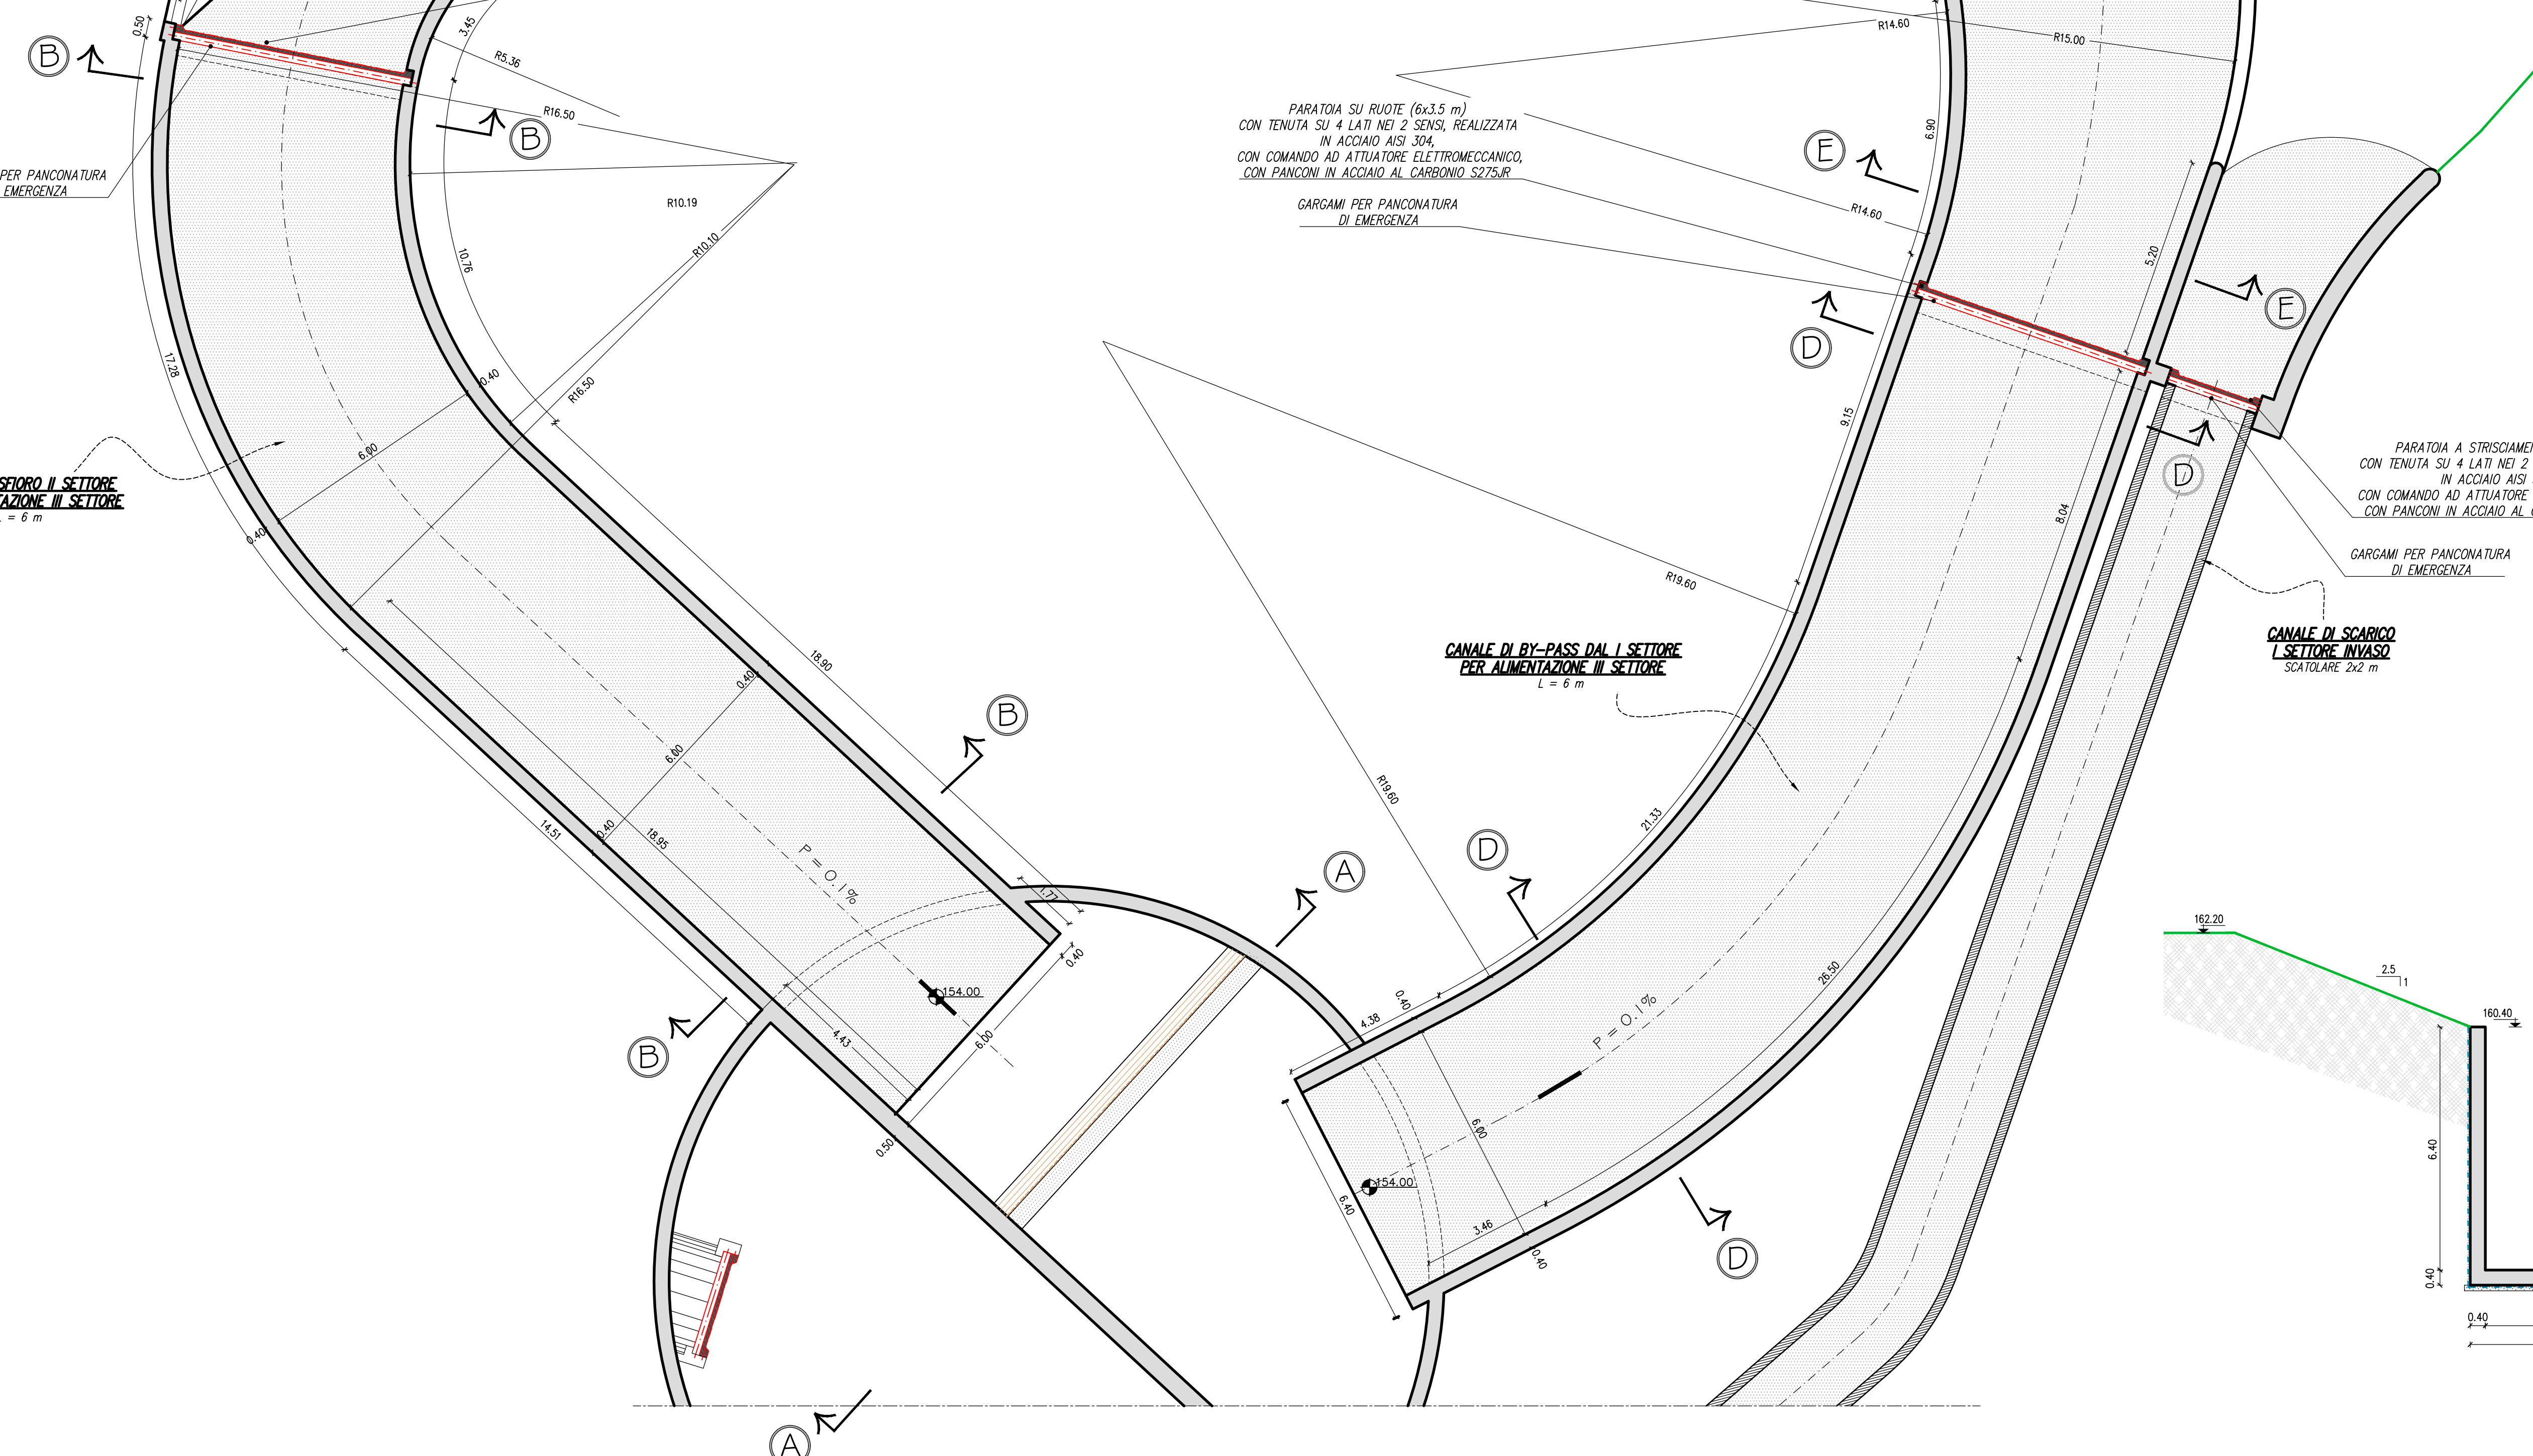

SEZIONE F-F

scala 1:100

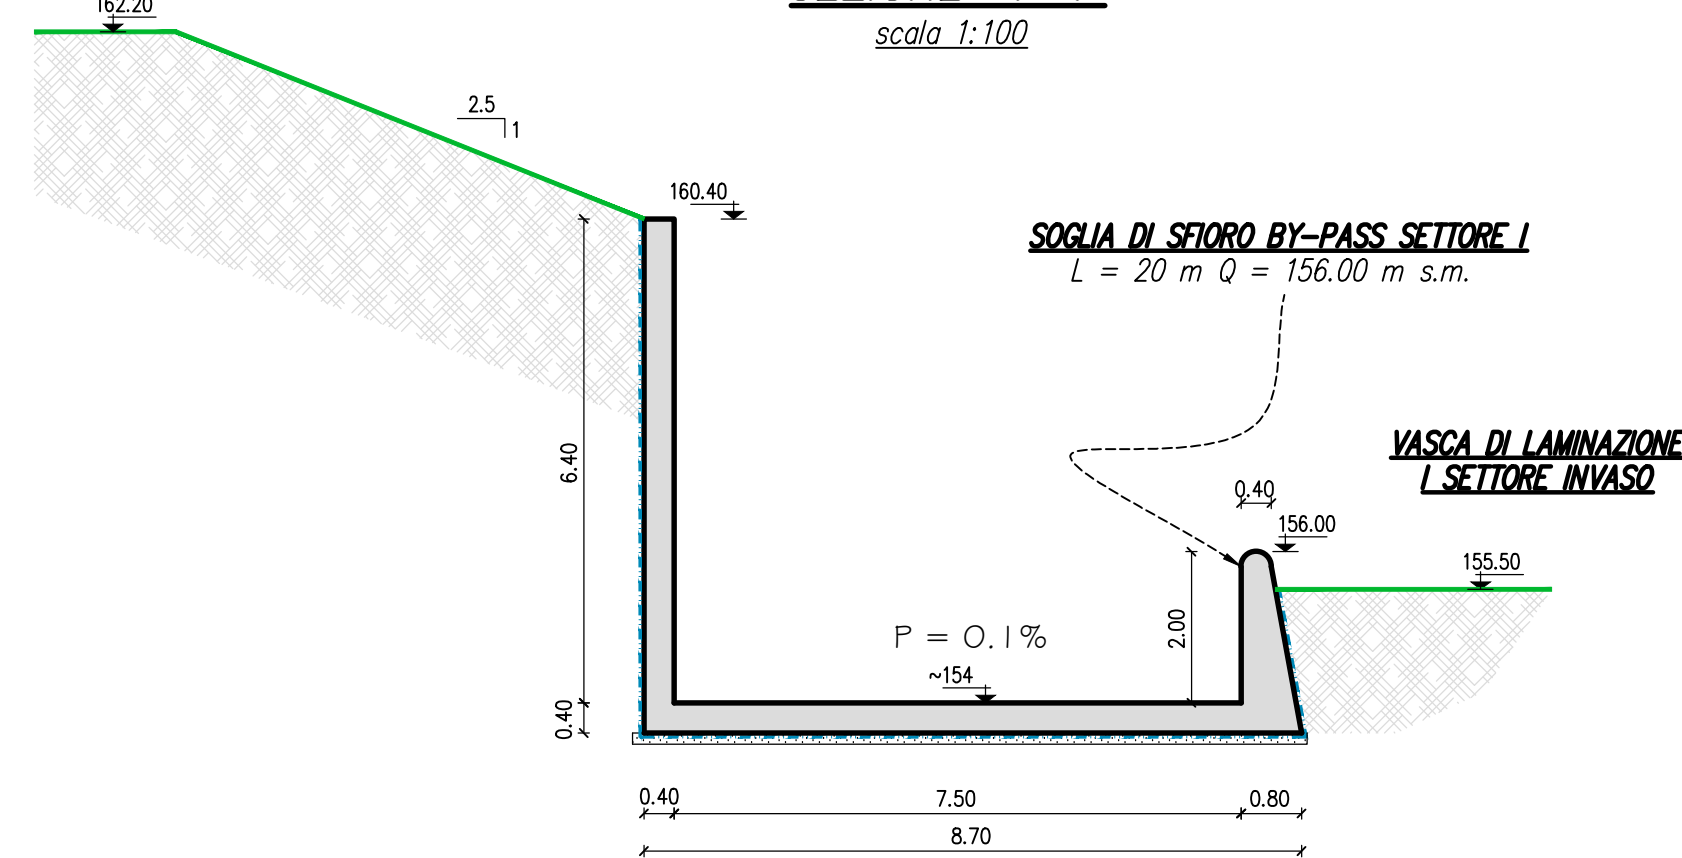

VASCA DI LAMINAZIONE SUL FIUME SEVESO

Comune di Senago (MI) PROGETTO DEFINITIVO M-E-789

Ottobre 2014

REDAZIONE	VERIFICA	APPROVAZIONE	PROFESSIONISTI INCARICATI	CONSULENZE SPECIALISTICHE
G. Cavallotti	S. Cristofari	A. Proietti	<p>Prof. Ing. ALESSANDRO PROIETTI</p> <p>Dott. Ing. STEFANO CROCI</p> <p>Dott. Ing. FILIPPO MALINGUCCI</p> <p>Dott. Ing. CRISTINA PASSONI</p>	<p>ASPECTI PAESAGGISTICI E AMBIENTALI:</p> <p>Arch. ANDREA KEMAR</p> <p>Dott. Agr. GIOVANNI SALA</p> <p>Arch. LUISA BELLINI</p> <p>Arch. IVAN MAESTRI</p>

ETATEC S.R.L.

STUDIO PROIETTI SOCIETA' DI INGEGNERIA

Via Sesto 23 20133 Milano (MI) Tel. +39 02 26681204 Fax +39 02 26681553

www.etatec.it

STUDIO PROIETTI INGEGNERI ASSOCIATI

Via Sesto 23 20133 Milano (MI) Tel. +39 02 26681204 Fax +39 02 26681553

Stipendi@proietti.it Stipendi@proietti.it

Studio Associato di Geologia Spada

Via Donatelli 17 20122 Milano (MI) Tel. +39 02 5137178 Fax +39 02 5137178

Via Nappi 145 38020 Ponte S. Nicola (PD)

LAND Milano Srl

Via Vercelli 16 20121 Milano Tel. +39 02 5808111 Fax +39 02 58081120

www.landmilano.com