

VASCA DI LAMINAZIONE SUL FIUME SEVESO

Comune di Senago (MI) PROGETTO DEFINITIVO MI-E-789
OTTOBRE 2014



	NOME	FIRMA	DATA
REDAZIONE	G.M. Orlandi		
VERIFICA	S. Bianchi		
APPROVAZIONE	M. Spada		

PROFESSIONISTI INCARICATI:

Dott. Ing. GIOVANNI BATTISTA PEDUZZI

Prof. Ing. ALESSANDRO PAOLETTI
Dott. Ing. STEFANO CROCI
Dott. Ing. FILIPPO MALINGEGNO
Dott. Ing. CRISTINA PASSONI

Dott. Geol. MARIO SPADA
Dott. Geol. GIAN MARCO ORLANDI
Dott. Geol. SUSANNA BIANCHI
Dott. Ing. CHIARA TONETTO

CONSULENZE SPECIALISTICHE:

ASPETTI PAESAGGISTICI E AMBIENTALI:

Arch. ANDREAS KIPAR
Dott. Agr. GIOVANNI SALA
Arch. LUISA BELLINI
Arch. IVAN MAESTRI

QUALITÀ DELLE ACQUE:

Prof. Dott. VALERIA MEZZANOTTE

ETATEC S.R.L.

STUDIO PAOLETTI
SOCIETÀ DI INGEGNERIA
Via Bassini 23 20133 Milano | tel: +39 02 26681264 - fax: +39 02 26681553
etatec@etatec.it - etatec@pec.etatec.it - www.etatec.it

STUDIO PAOLETTI
INGEGNERI ASSOCIATI
Via Bassini 23 20133 Milano | tel: +39 02 26681264 - fax: +39 02 26681553
Studiopaolletti@etatec.it - Studiopaolletti@pec.etatec.it

Studio Associato di Geologia Spada

Via Donizetti 17 24020 Ranica (BG)
tel: +39 035 516090 - +39 035 513738

Via Napoli 14/5 35020 Ponte S. Nicolò (PD)

LAND Milano Srl



Via Varese 16 20121 Milano
tel: +39 02 806911.1 - fax: +39 02 806911.30
www.landmilano.com
GRUPPO LAND Milano Roma Cagliari Duisburg

Piazzale Aquileia 6 20144 Milano | tel: +39 02 4814701



TITOLO INDAGINI GEOFISICHE

SCALA
1:1.000 — 1:3.000


Revisioni	1	RECEPIMENTO PRESCRIZIONI VIA	APRILE 2015
	2	RECEPIMENTO PRESCRIZIONI CONF. SERVIZI	GIUGNO 2015
Numero elaborato	PD	250-21	DI D.2.6

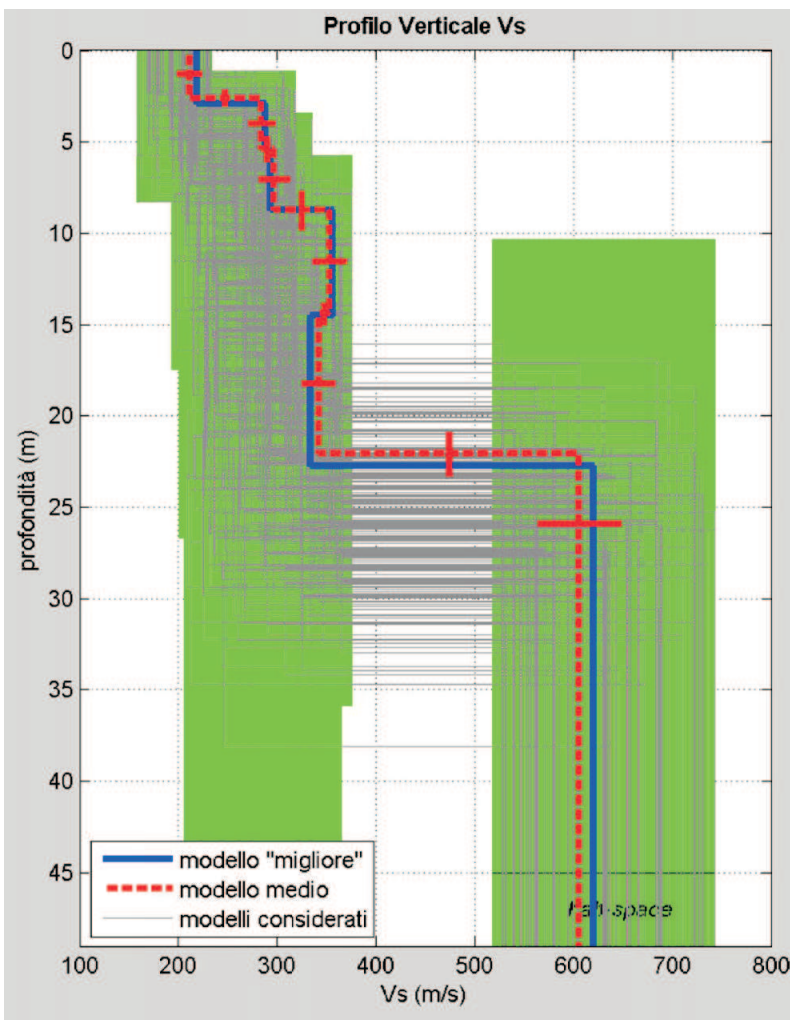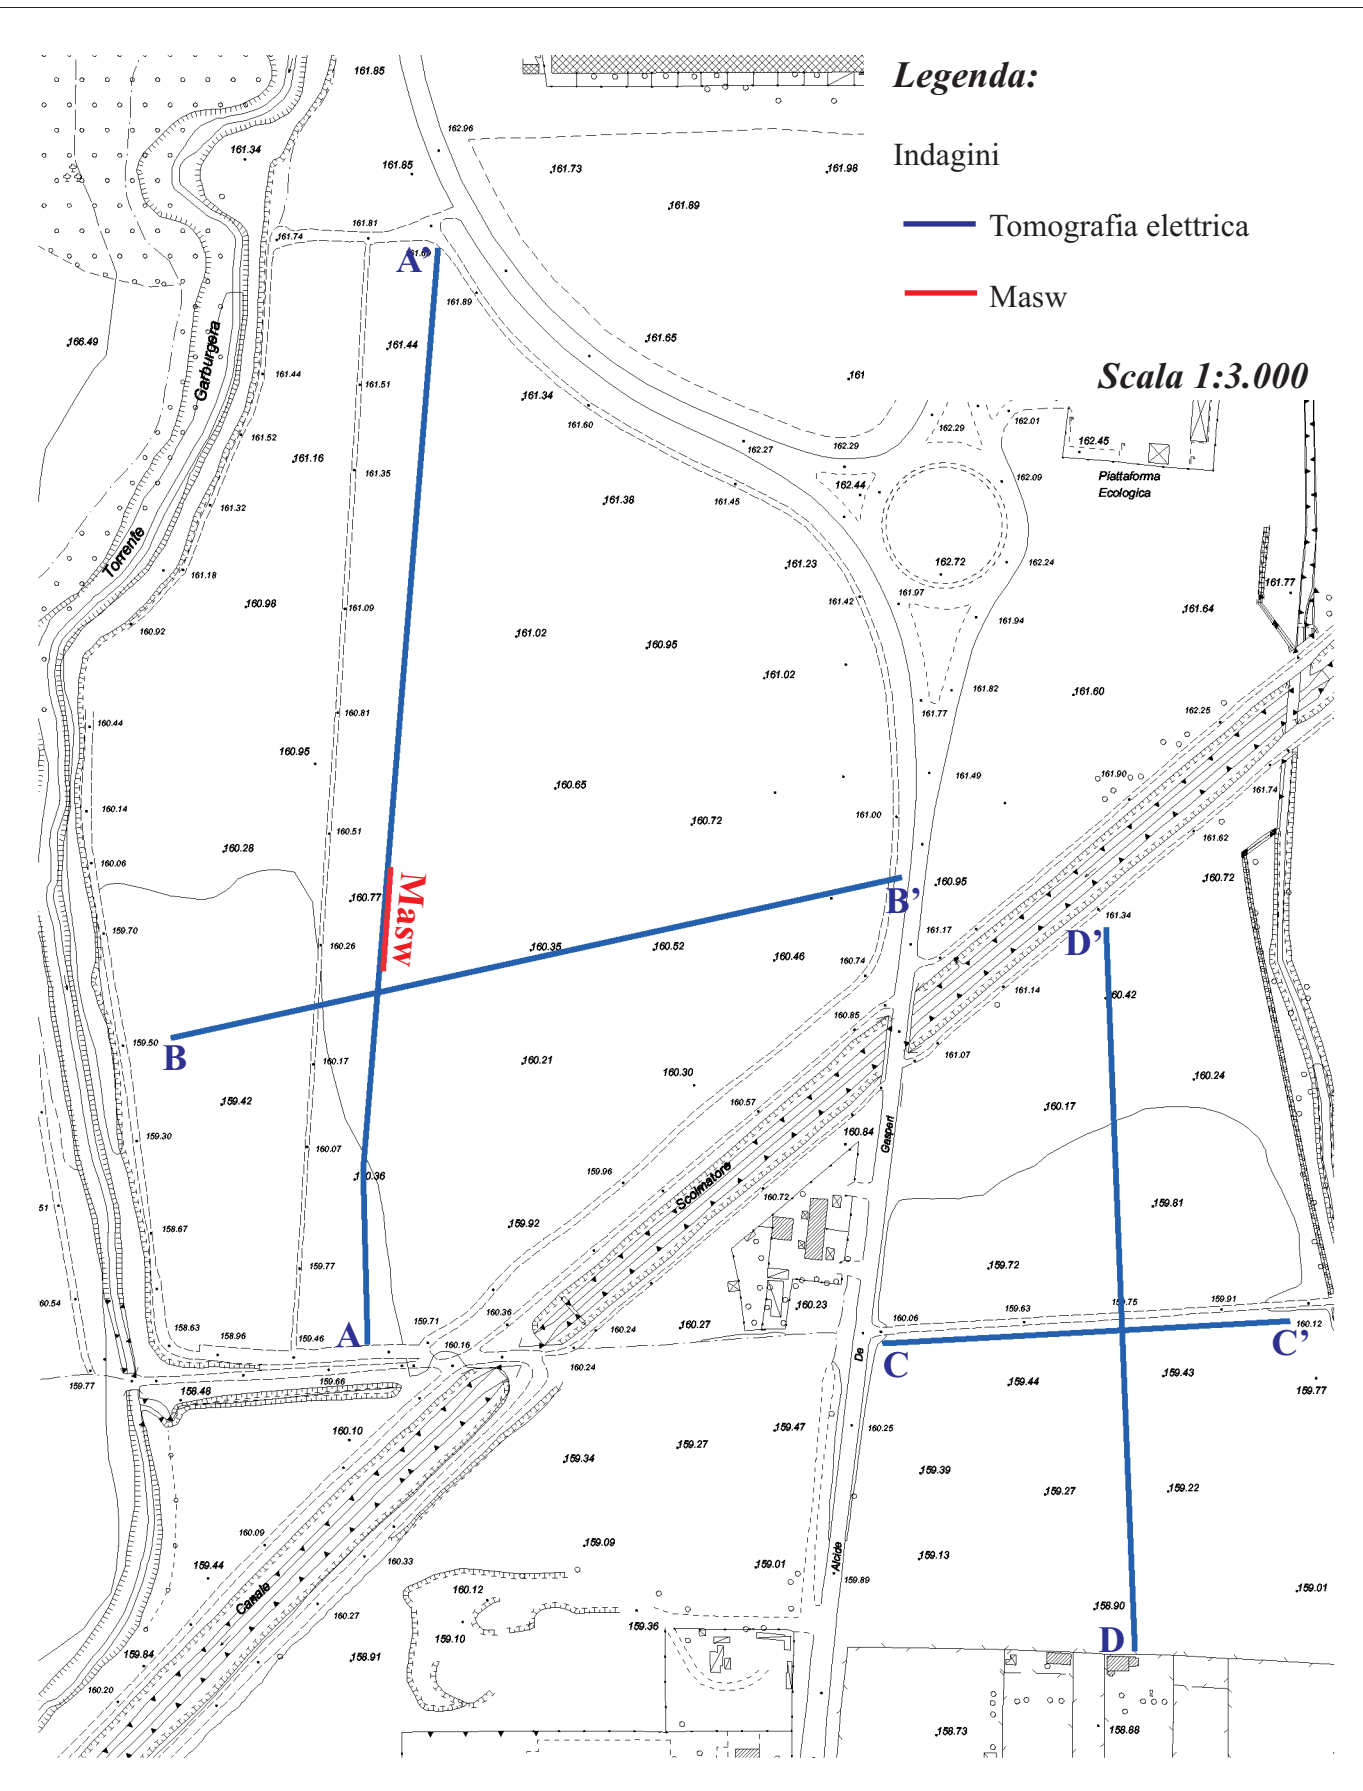


STENDIMENTO A-A'

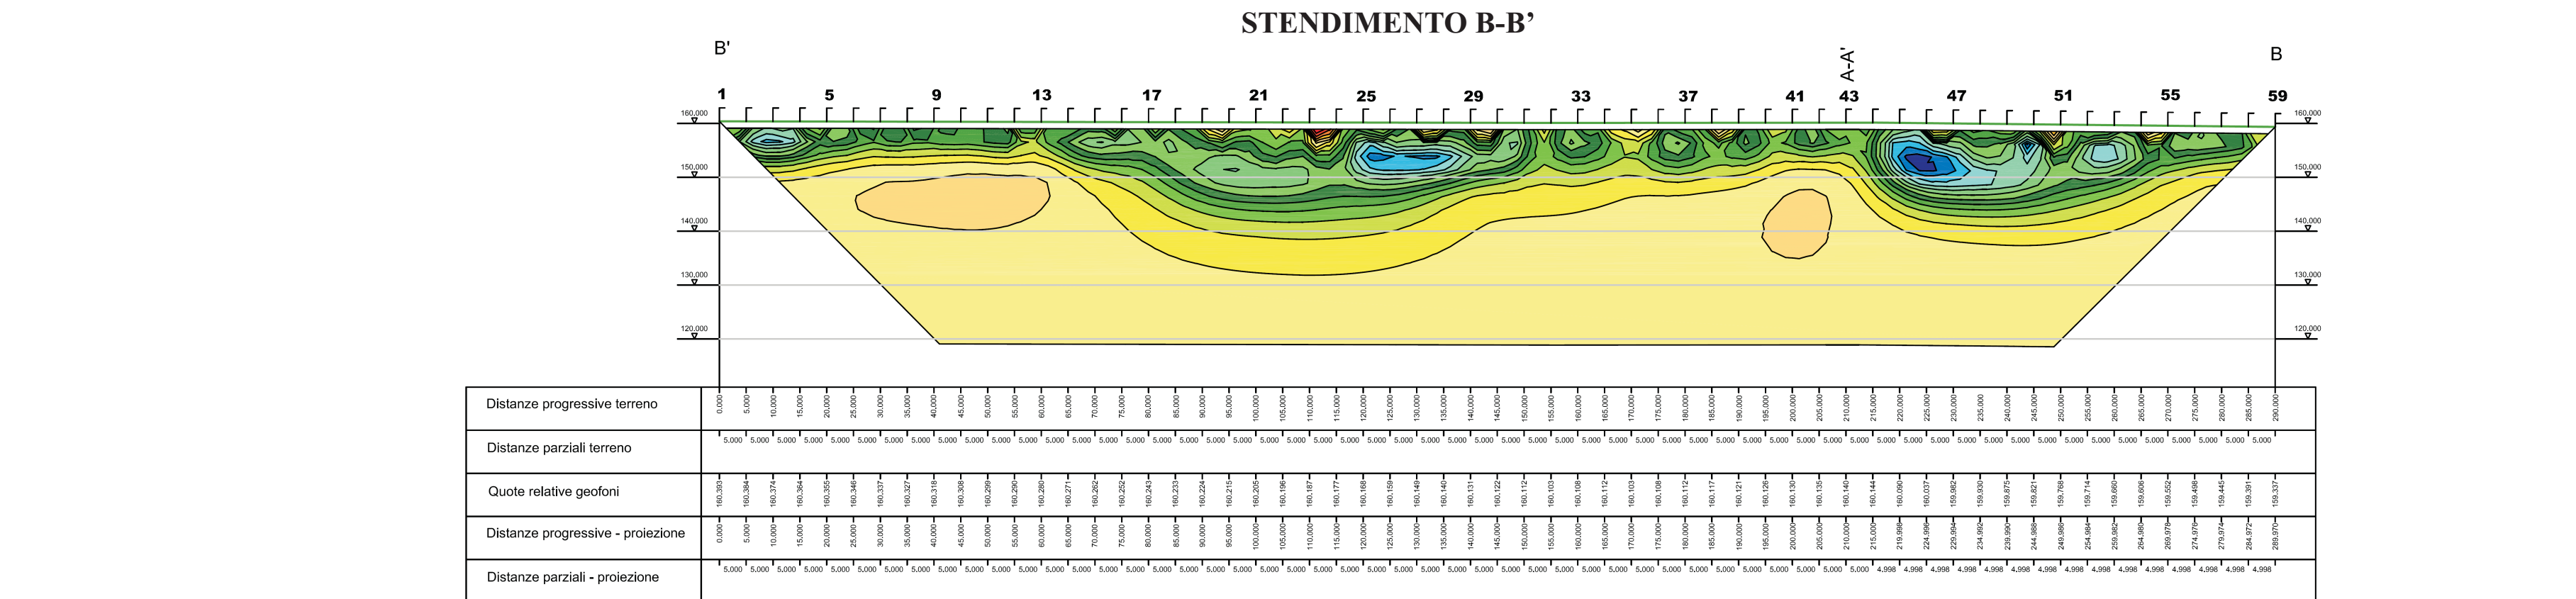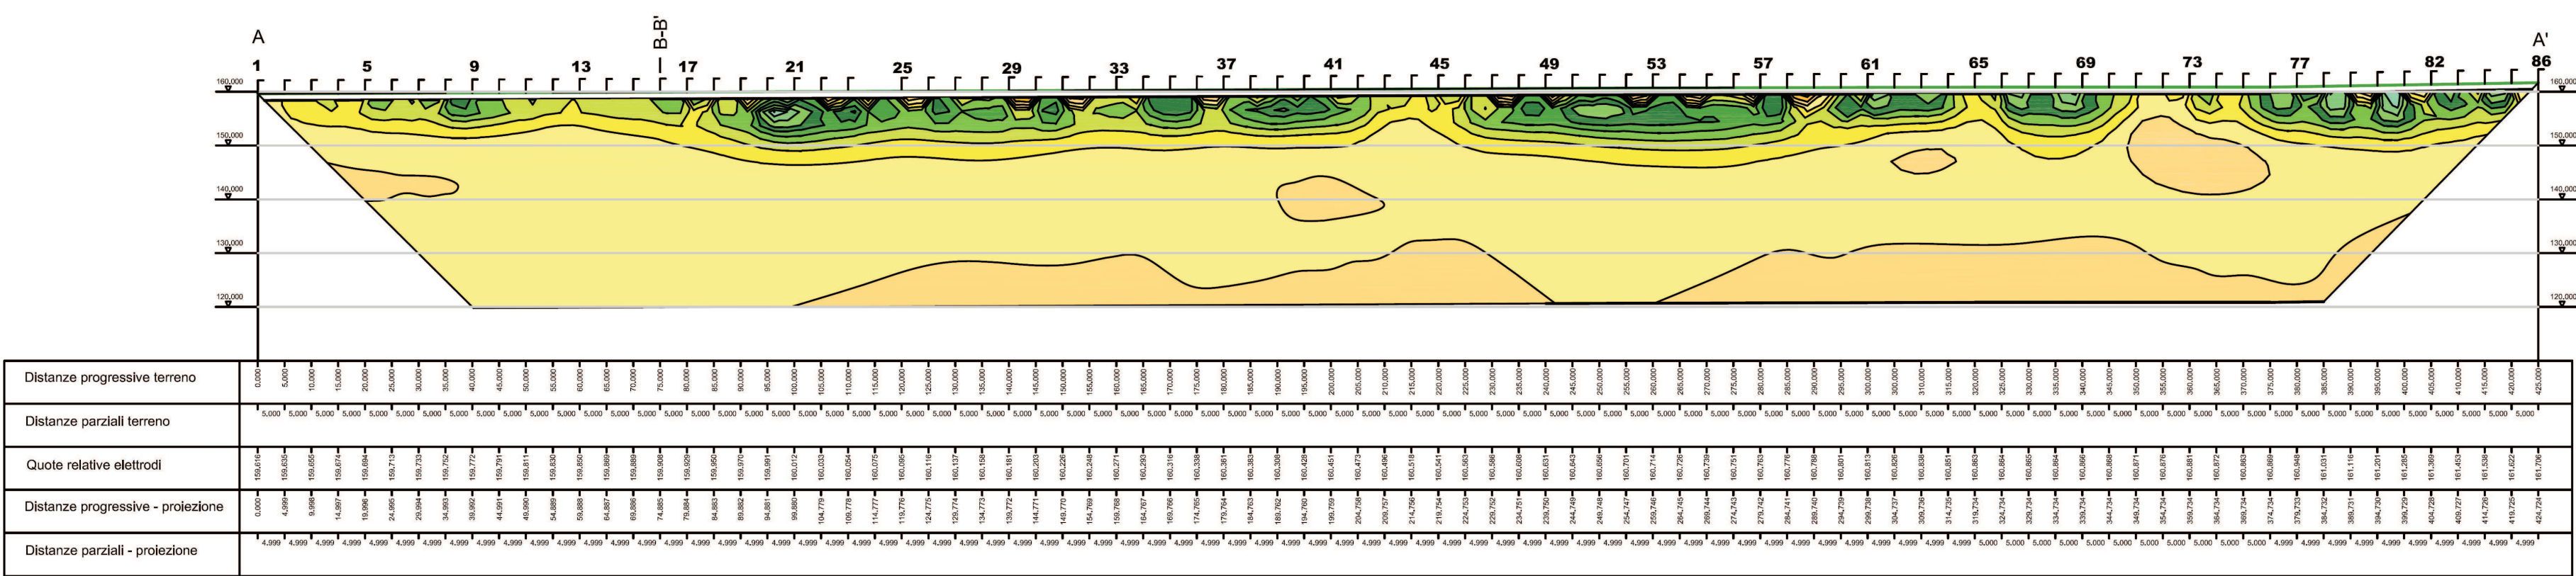

STENDIMENTO C-C'

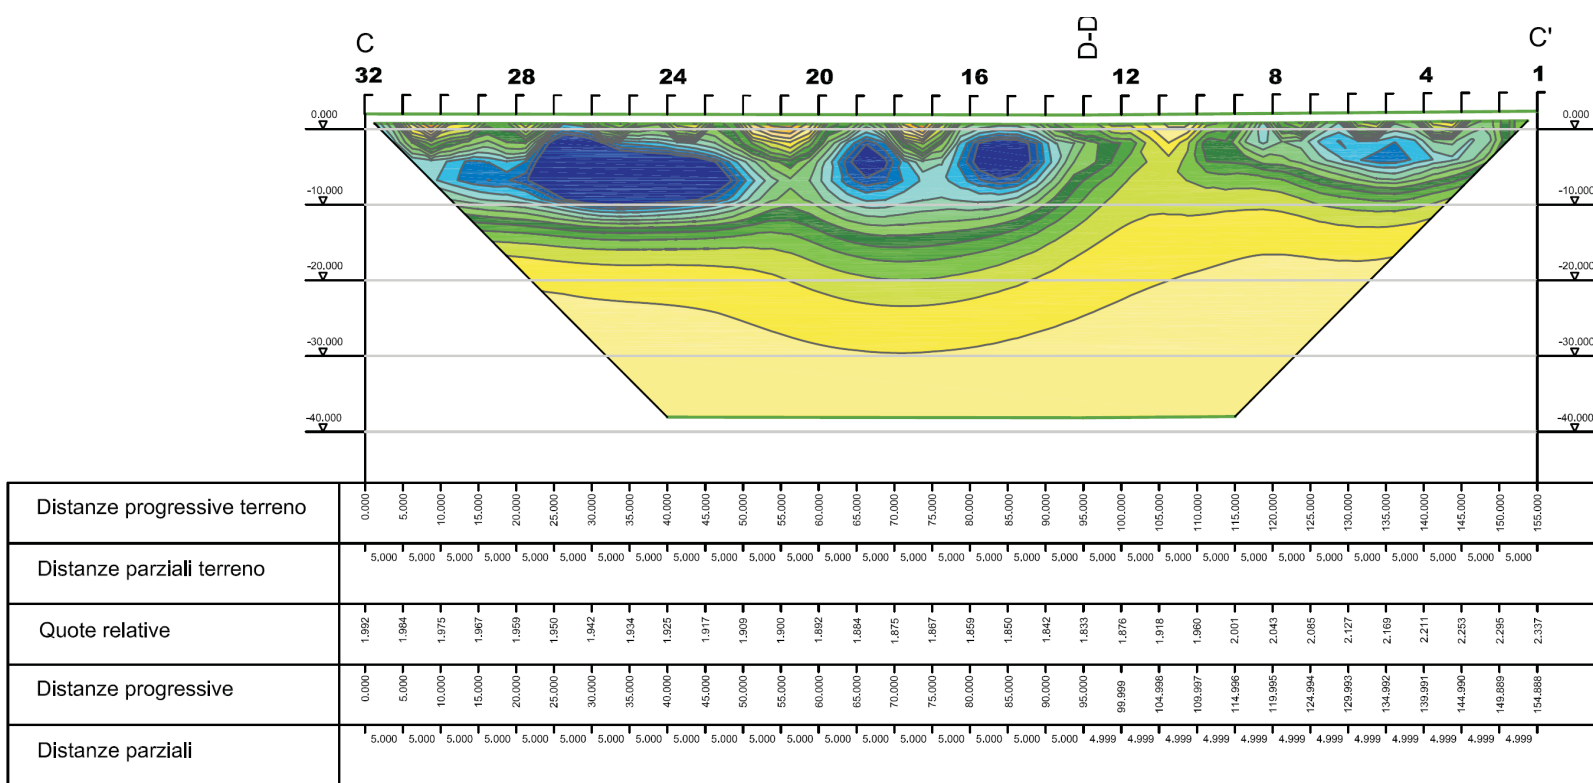

STENDIMENTO D-D'

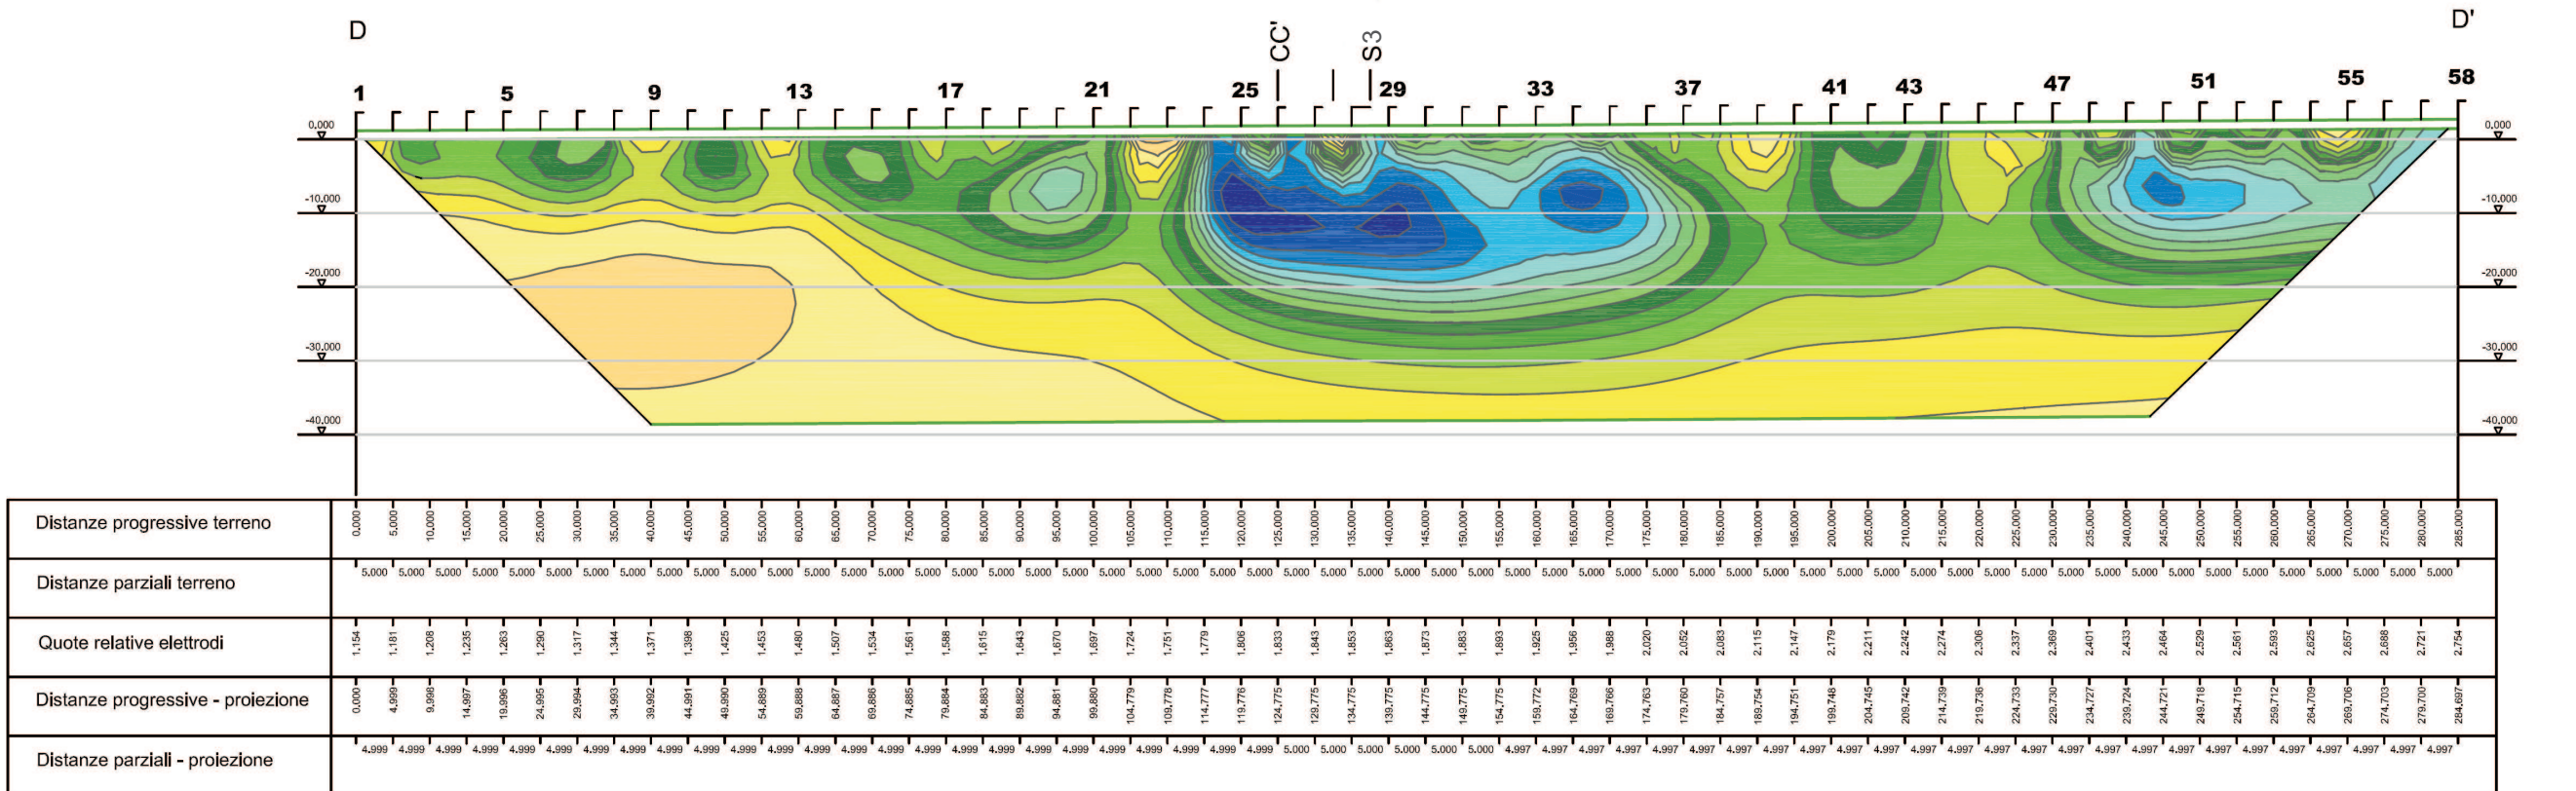

SCALA 1:1.000