VASCA DI LAMINAZIONE
I SETTORE
SEZIONE TIPO SPONDA E FONDO

Scala 1:100

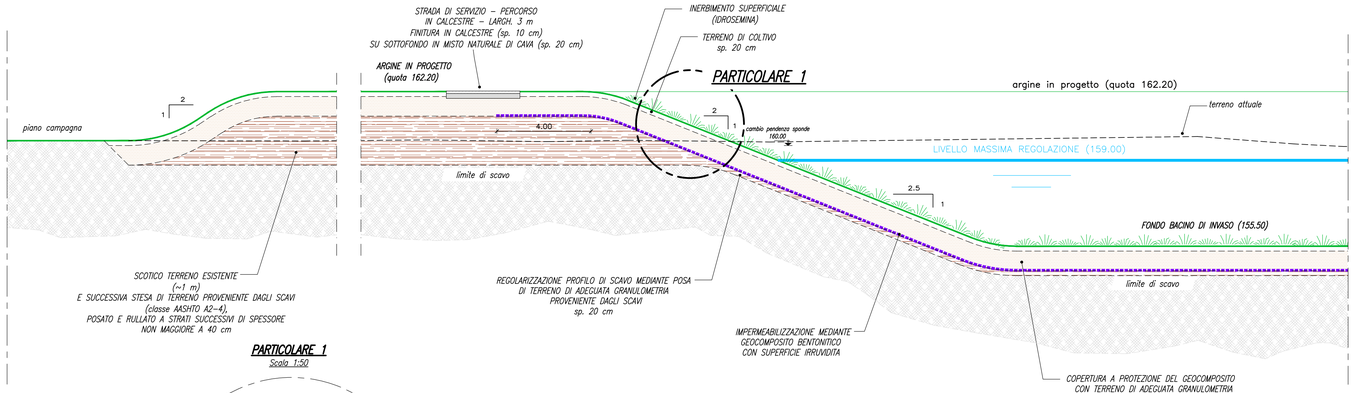

PARTICOLARE 1

Scala 1:50

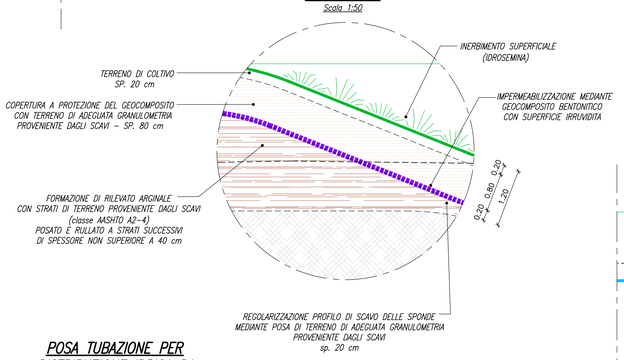

SEZIONE TIPO
IIII SETTORE
A LATO T. GARBOGERA

Scala 1:100

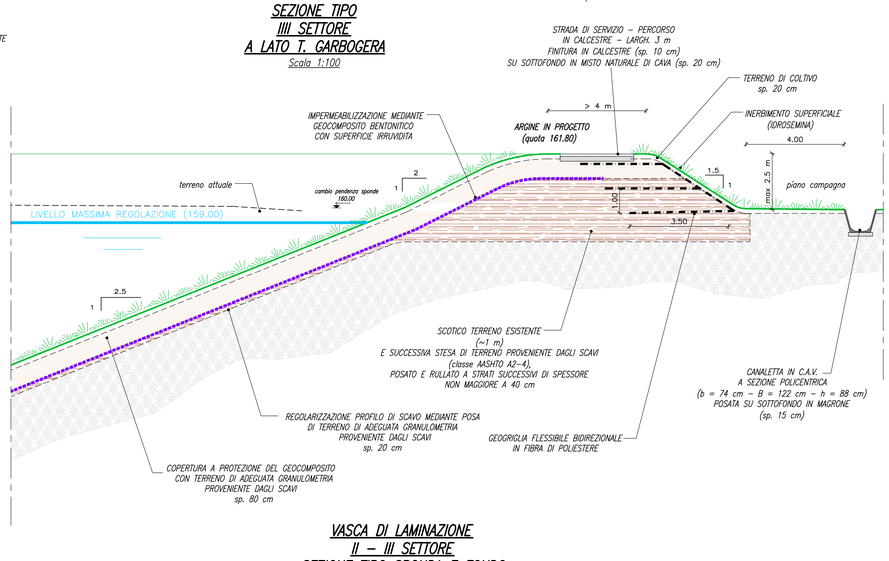

POSA TUBAZIONE PER
DISTRIBUZIONE IDRICA DA
POZZO – SEZIONE TIPO

Scala 1:25

VASCA DI LAMINAZIONE
I SETTORE
PENNELLO IN MASSI – SEZIONE TIPO

Scala 1:100

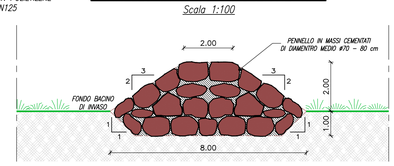

PLANIMETRIA GENERALE OPERE IN PROGETTO

Scala 1:2000

VASCA DI LAMINAZIONE
II – III SETTORE
SEZIONE TIPO SPONDA E FONDO

Scala 1:100

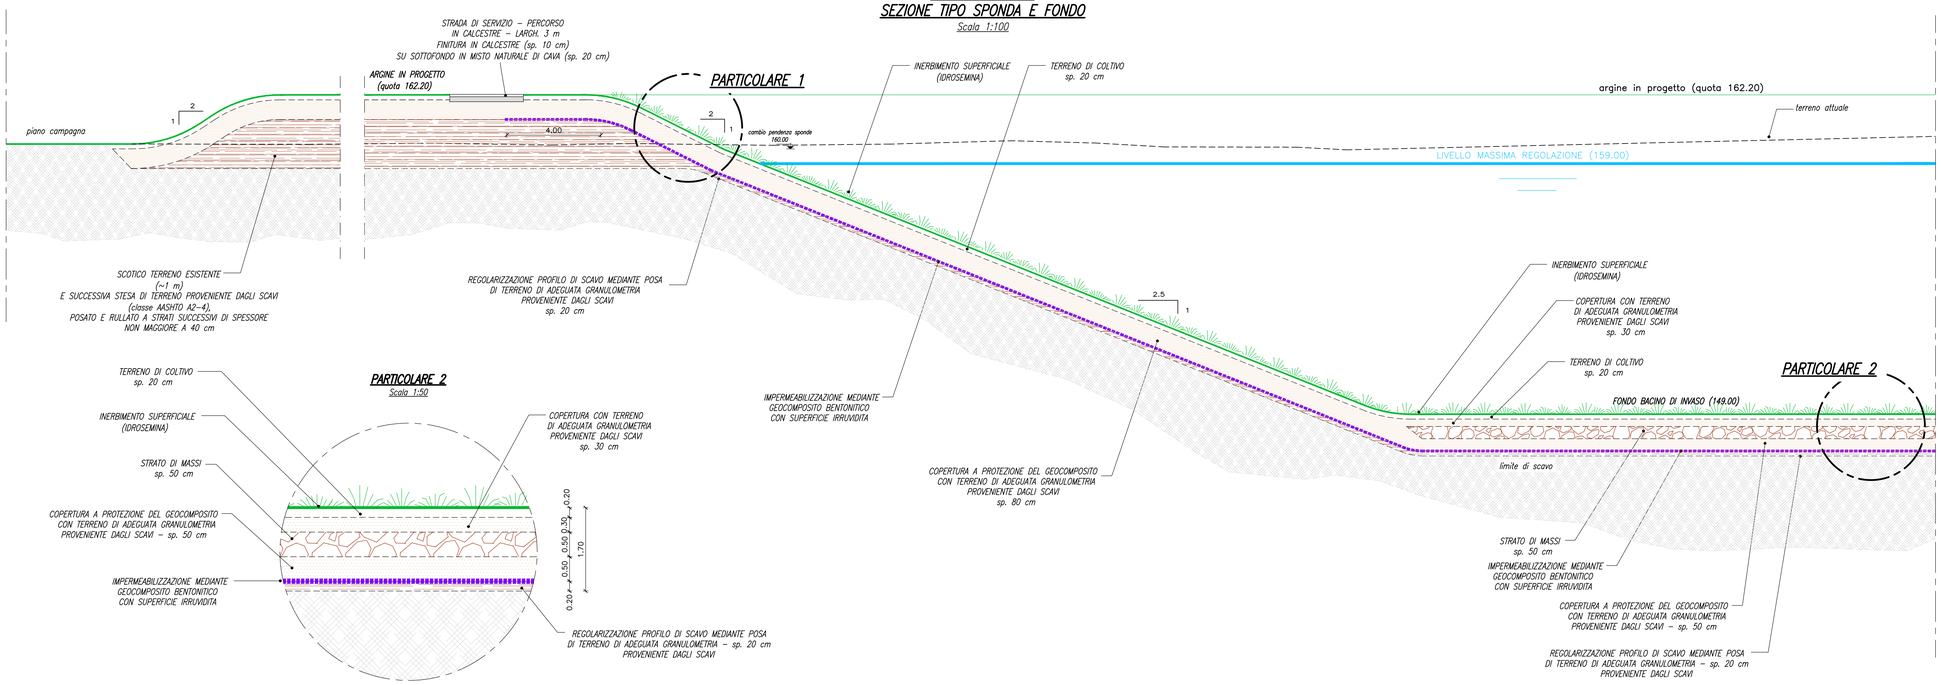

PARTICOLARE 2

Scala 1:50

VASCA DI LAMINAZIONE SUL FIUME SEVESO
Comune di Senago (MI) PROGETTO DEFINITIVO MI-E-789
OTTOBRE 2014

AIPo Agenzia Interregionale per il Fiume Po

	NOME	FIRMA	DATA
REDAZIONE	L. Filippucci		
VERIFICA	S. Croci		
APPROVAZIONE	A. Paoletti		

PROFESSIONISTI INCARICATI:

Dott. Ing. GIOVANNI BATTISTA PEDUZZI

Prof. Ing. ALESSANDRO PAOLETTI
Dott. Ing. STEFANO CROCI
Dott. Ing. FILIPPO MALINGEGNO
Dott. Ing. CRISTINA PASSONI

ETATEC S.R.L.
STUDIO PAOLETTI
SOCIETA' DI INGEGNERIA
Via Bassini 23 20133 Milano | tel. +39 02 26681264 - fax +39 02 26681553
etatec@etatec.it - etatec@pec.etatec.it - www.etatec.it

STUDIO PAOLETTI
INGEGNERI ASSOCIATI
Via Bassini 23 20133 Milano | tel. +39 02 26681264 - fax +39 02 26681553
Studiopaoletti@etatec.it - Studiopaoletti@pec.etatec.it

Dott. Geol. MARIO SPADA
Dott. Geol. GIAN MARCO ORLANDI
Dott. Geol. SUSANNA BIANCHI

Studio Associato di Geologia Spada
Via Donizetti 17 24020 Ranica (BG)
tel. +39 035 516090 - +39 035 513738

ISO 9001

Dott. Ing. CHIARA TONETTO
Via Napoli 14/5 35020 Ponte S. Nicolò (PD)

CONSULENZE SPECIALISTICHE:

ASPETTI PAESAGGISTICI E AMBIENTALI:
Arch. ANDREAS KIPAR
Dott. Agr. GIOVANNI SALA
Arch. LUISA BELLINI
Arch. IVAN MAESTRI

LAND Milano Srl
Via Varese 16 20121 Milano
tel +39 02 806911.1 - fax: +39 02 806911.30 www.landmilano.com
GRUPPO LAND Milano Roma Cagliari Duisburg

QUALITA' DELLE ACQUE:
Prof. Dott. VALERIA MEZZANOTTE
Piazzale Aquileia 6 20144 Milano | tel. +39 02 4814701

TITOLO			SCALA
INVASI DI LAMINAZIONE SEZIONI TIPOLOGICHE			VARIE
Revisioni	1	RECEPIMENTO PRESCRIZIONI VIA	APRILE 2015
	2	RECEPIMENTO PRESCRIZIONI CONF. DEI SERVIZI	GIUGNO 2015

Numero elaborato	TIPOLOGIA	COMMESSA	DOCUMENTO	NUMERO
	PD	250-23	DI	D.6.2