



REDAZIONE	GAJ, Orlandi	FIRMA		DATA	
VERIFICA	S. Bianchi				
APPROVAZIONE	M. Spada				

PROFESSIONISTI INCARICATI:	
Dott. Ing. GIOVANNI BATTISTA PEDUZZI	
Prof. Ing. ALESSANDRO PAOLETTI Dott. Ing. STEFANO CROCI Dott. Ing. FILIPPO MALINGEGNO Dott. Ing. CRISTINA PASSONI	
Dott. Geol. MARIO SPADA Dott. Geol. GIAN MARCO ORLANDI Dott. Geol. SUSANNA BRANCHI Dott. Ing. CHIARA TONETTO	
CONSULENZE SPECIALISTICHE:	
ASPETTI PAESAGGISTICI E AMBIENTALI: Arch. ANDREAS KIPAR Dott. Agr. GIOVANNI SALA Arch. LUISA BELLINI Arch. IVAN MAESTRI	
QUALITA' DELLE ACQUE: Prof. Dott. VALERIA MEZZANOTTE	

ETATEC S.R.L.
STUDIO PAOLETTI
SOCIETA' DI INGEGNERIA
Via Bassini 23 20133 Milano | Tel. +39 02 26681264 - Fax +39 02 26681553
etatec@etatec.it - etatec@pec.etatec.it - www.etatec.it

STUDIO PAOLETTI
INGEGNERI ASSOCIATI
Via Bassini 23 20133 Milano | Tel. +39 02 26681264 - Fax +39 02 26681553
studio.paolletti@etatec.it - studio.paolletti@pec.etatec.it


Studio Associato di Geologia Spada
Via Donatelli 17 24020 Ranica (BG)
Tel. +39 035 516060 - +39 035 513738
Via Nordi 14/5 35020 Ponte S. Nicolò (PD)

LAND Milano srl
Via Varese 16 20121 Milano
Tel. +39 02 50991131 - Fax +39 02 50991130
www.landmilano.com
GRUPPO LAND Milano Roma Cagliari Duisburg


Piazzale Aquilini 6 20144 Milano | Tel. +39 02 4814701

TITOLO				SCALA
SONDAGGI GEONOSTICI E SAGGI CON ESCAVATORE				VARIE
Revisioni	1	RECEPIMENTO PRESCRIZIONI VIA	APRILE 2015	
	2	RECEPIMENTO PRESCRIZIONI CONF. SERVIZI	GIUGNO 2015	
Numero elaborato	TIPOLOGIA	COMMESSA	DOCUMENTO	NUMERO
	PD	250-21	DI	D.2.4


SONDAGGIO S1

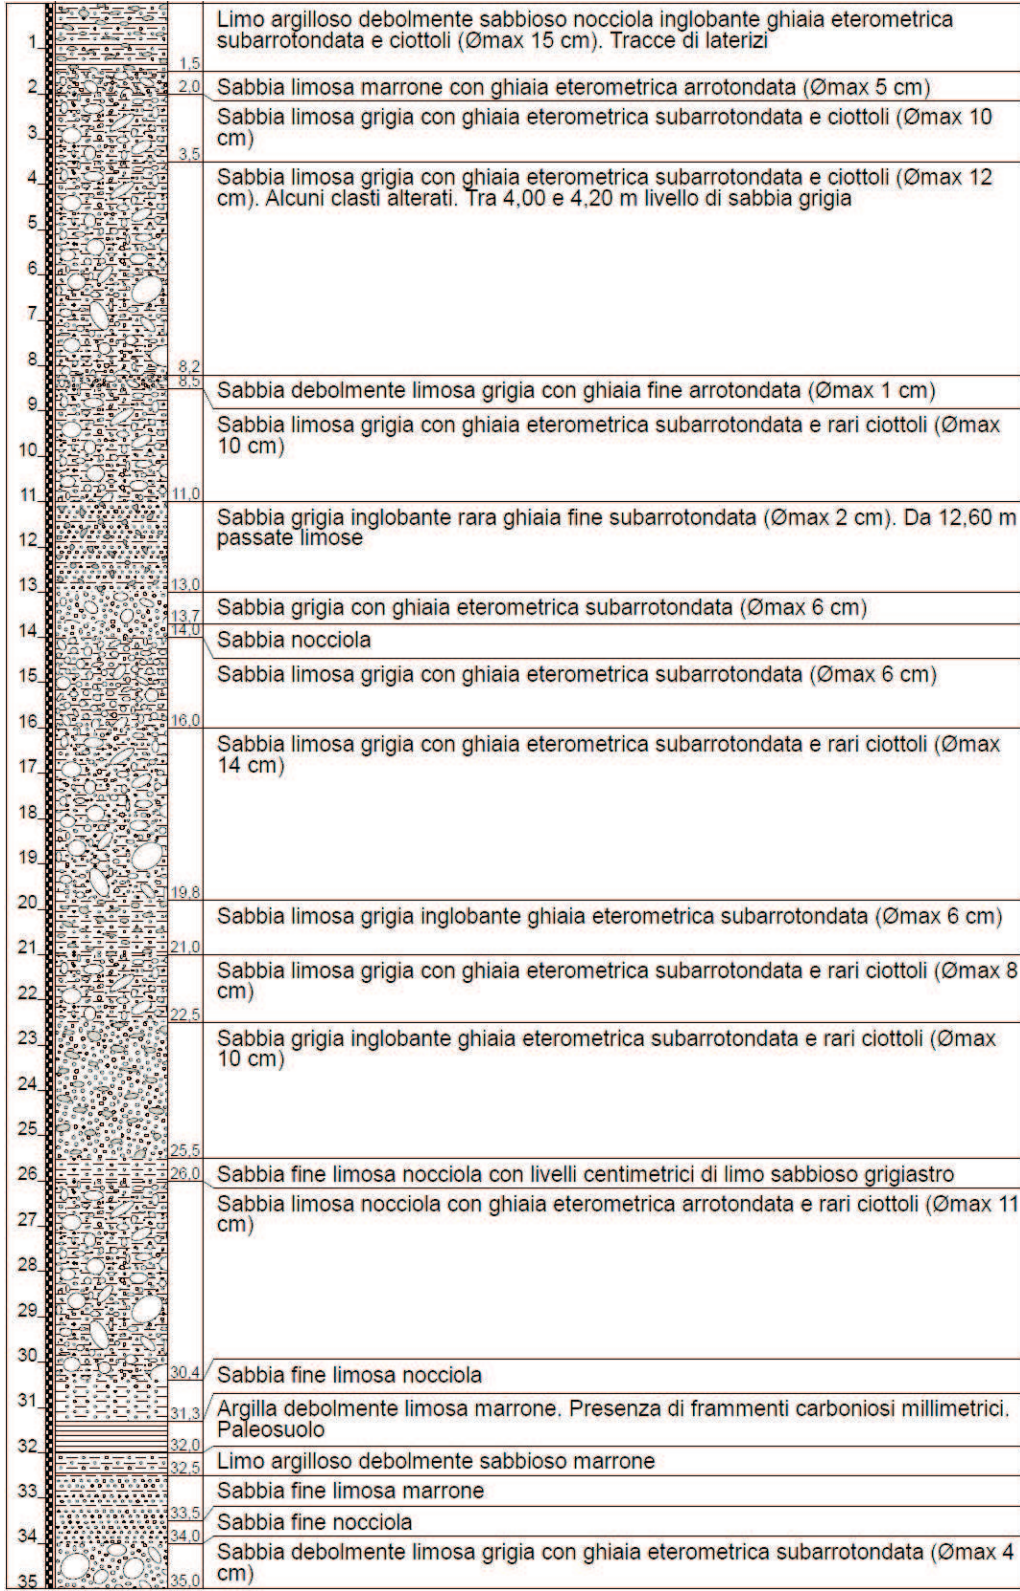


SAGGIO Sa4

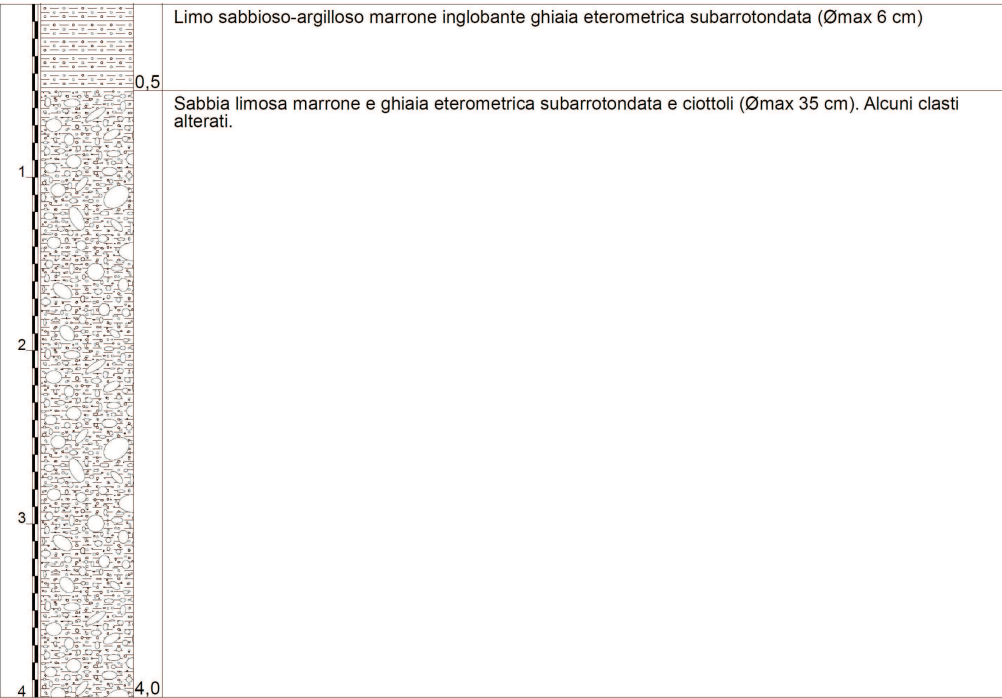


SAGGIO Sa5

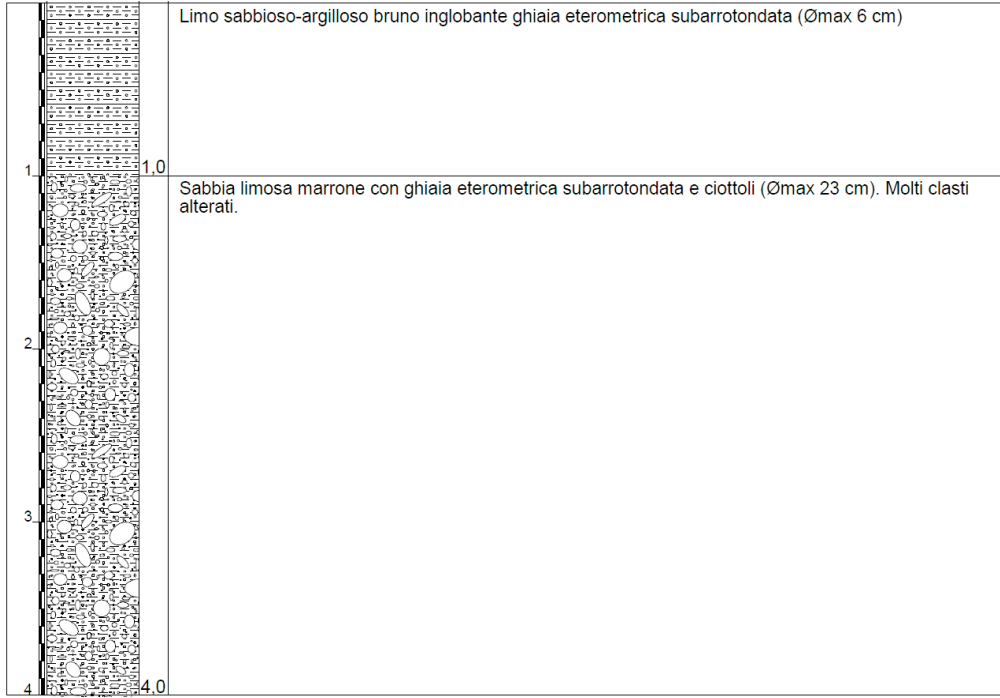


SAGGIO Sa6

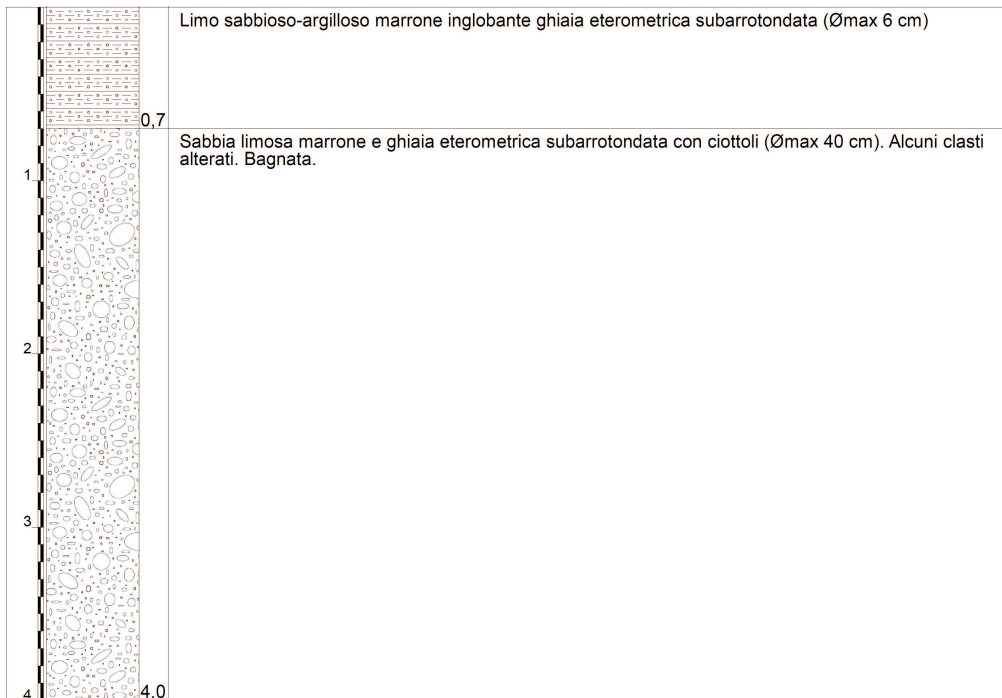


SAGGIO Sa7

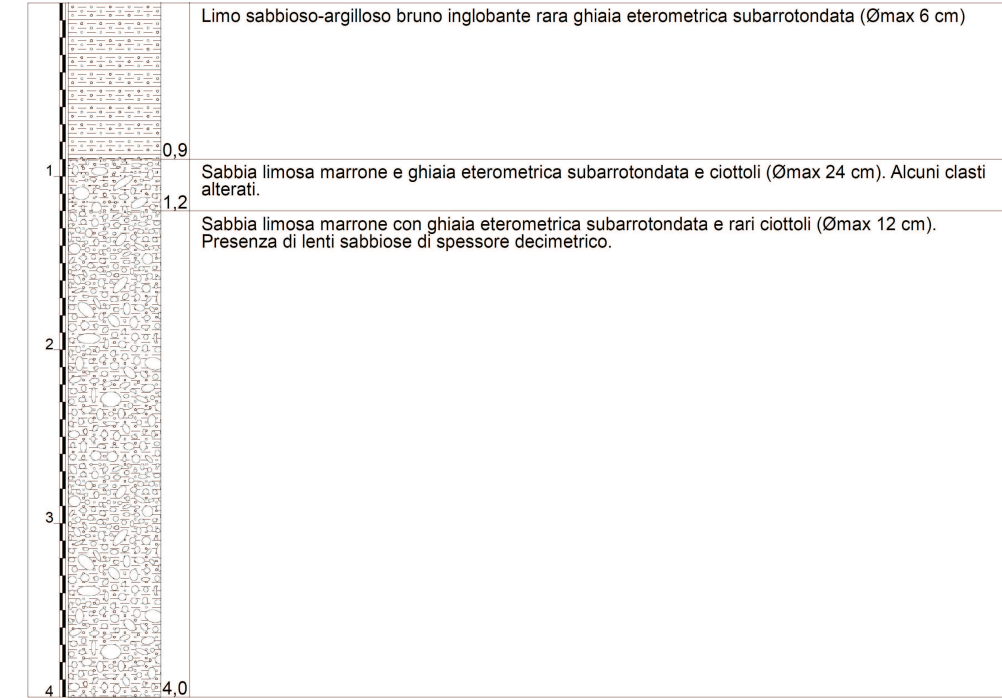



SAGGIO Sa8

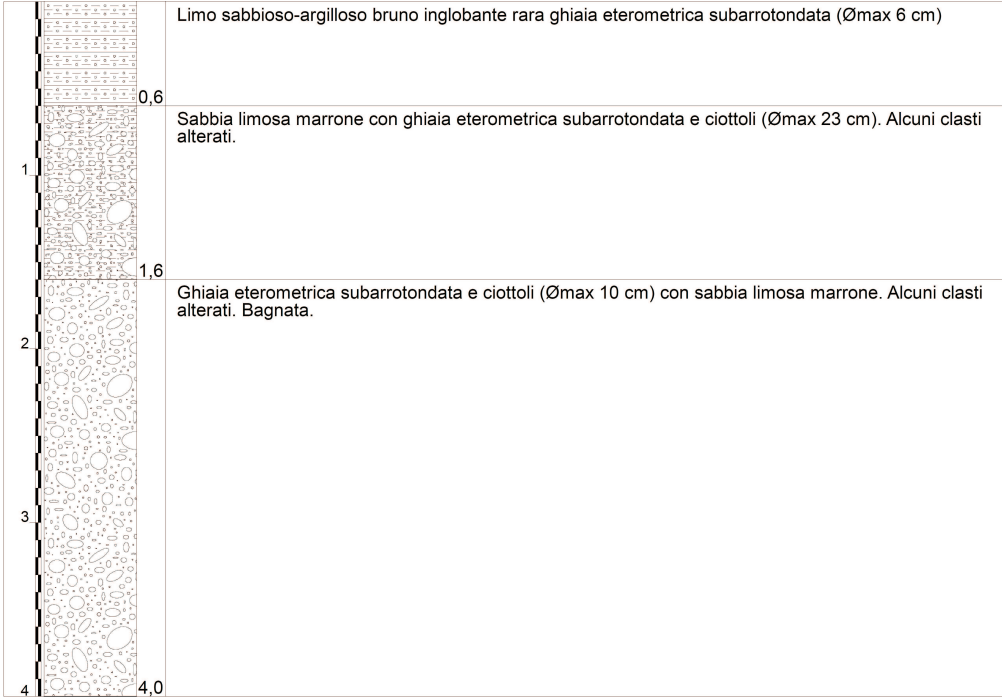

SAGGIO Sa9

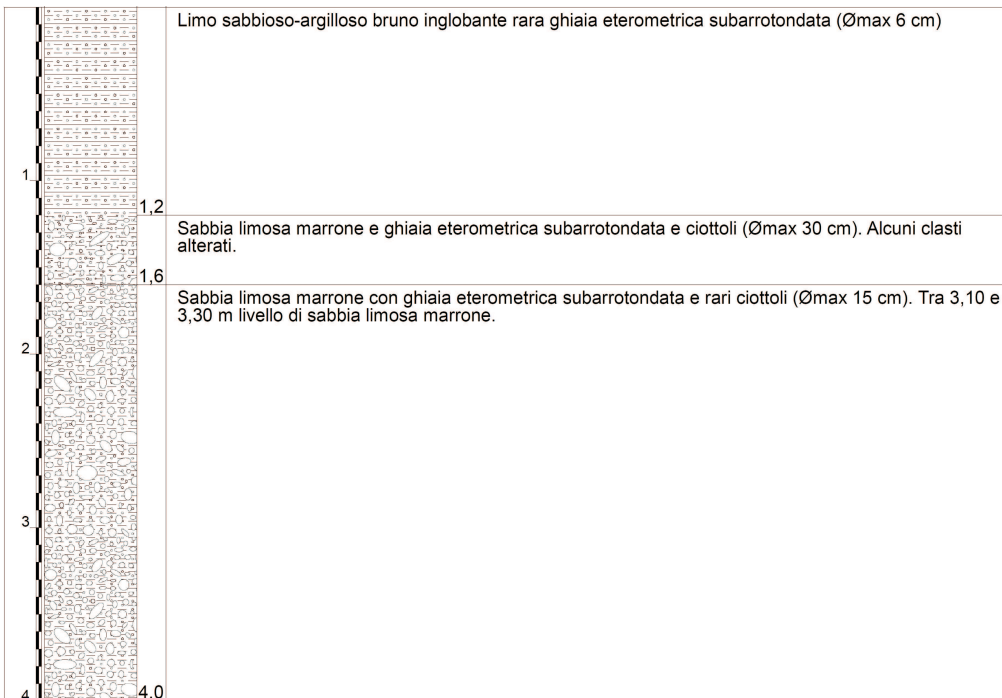

SAGGIO Sa10

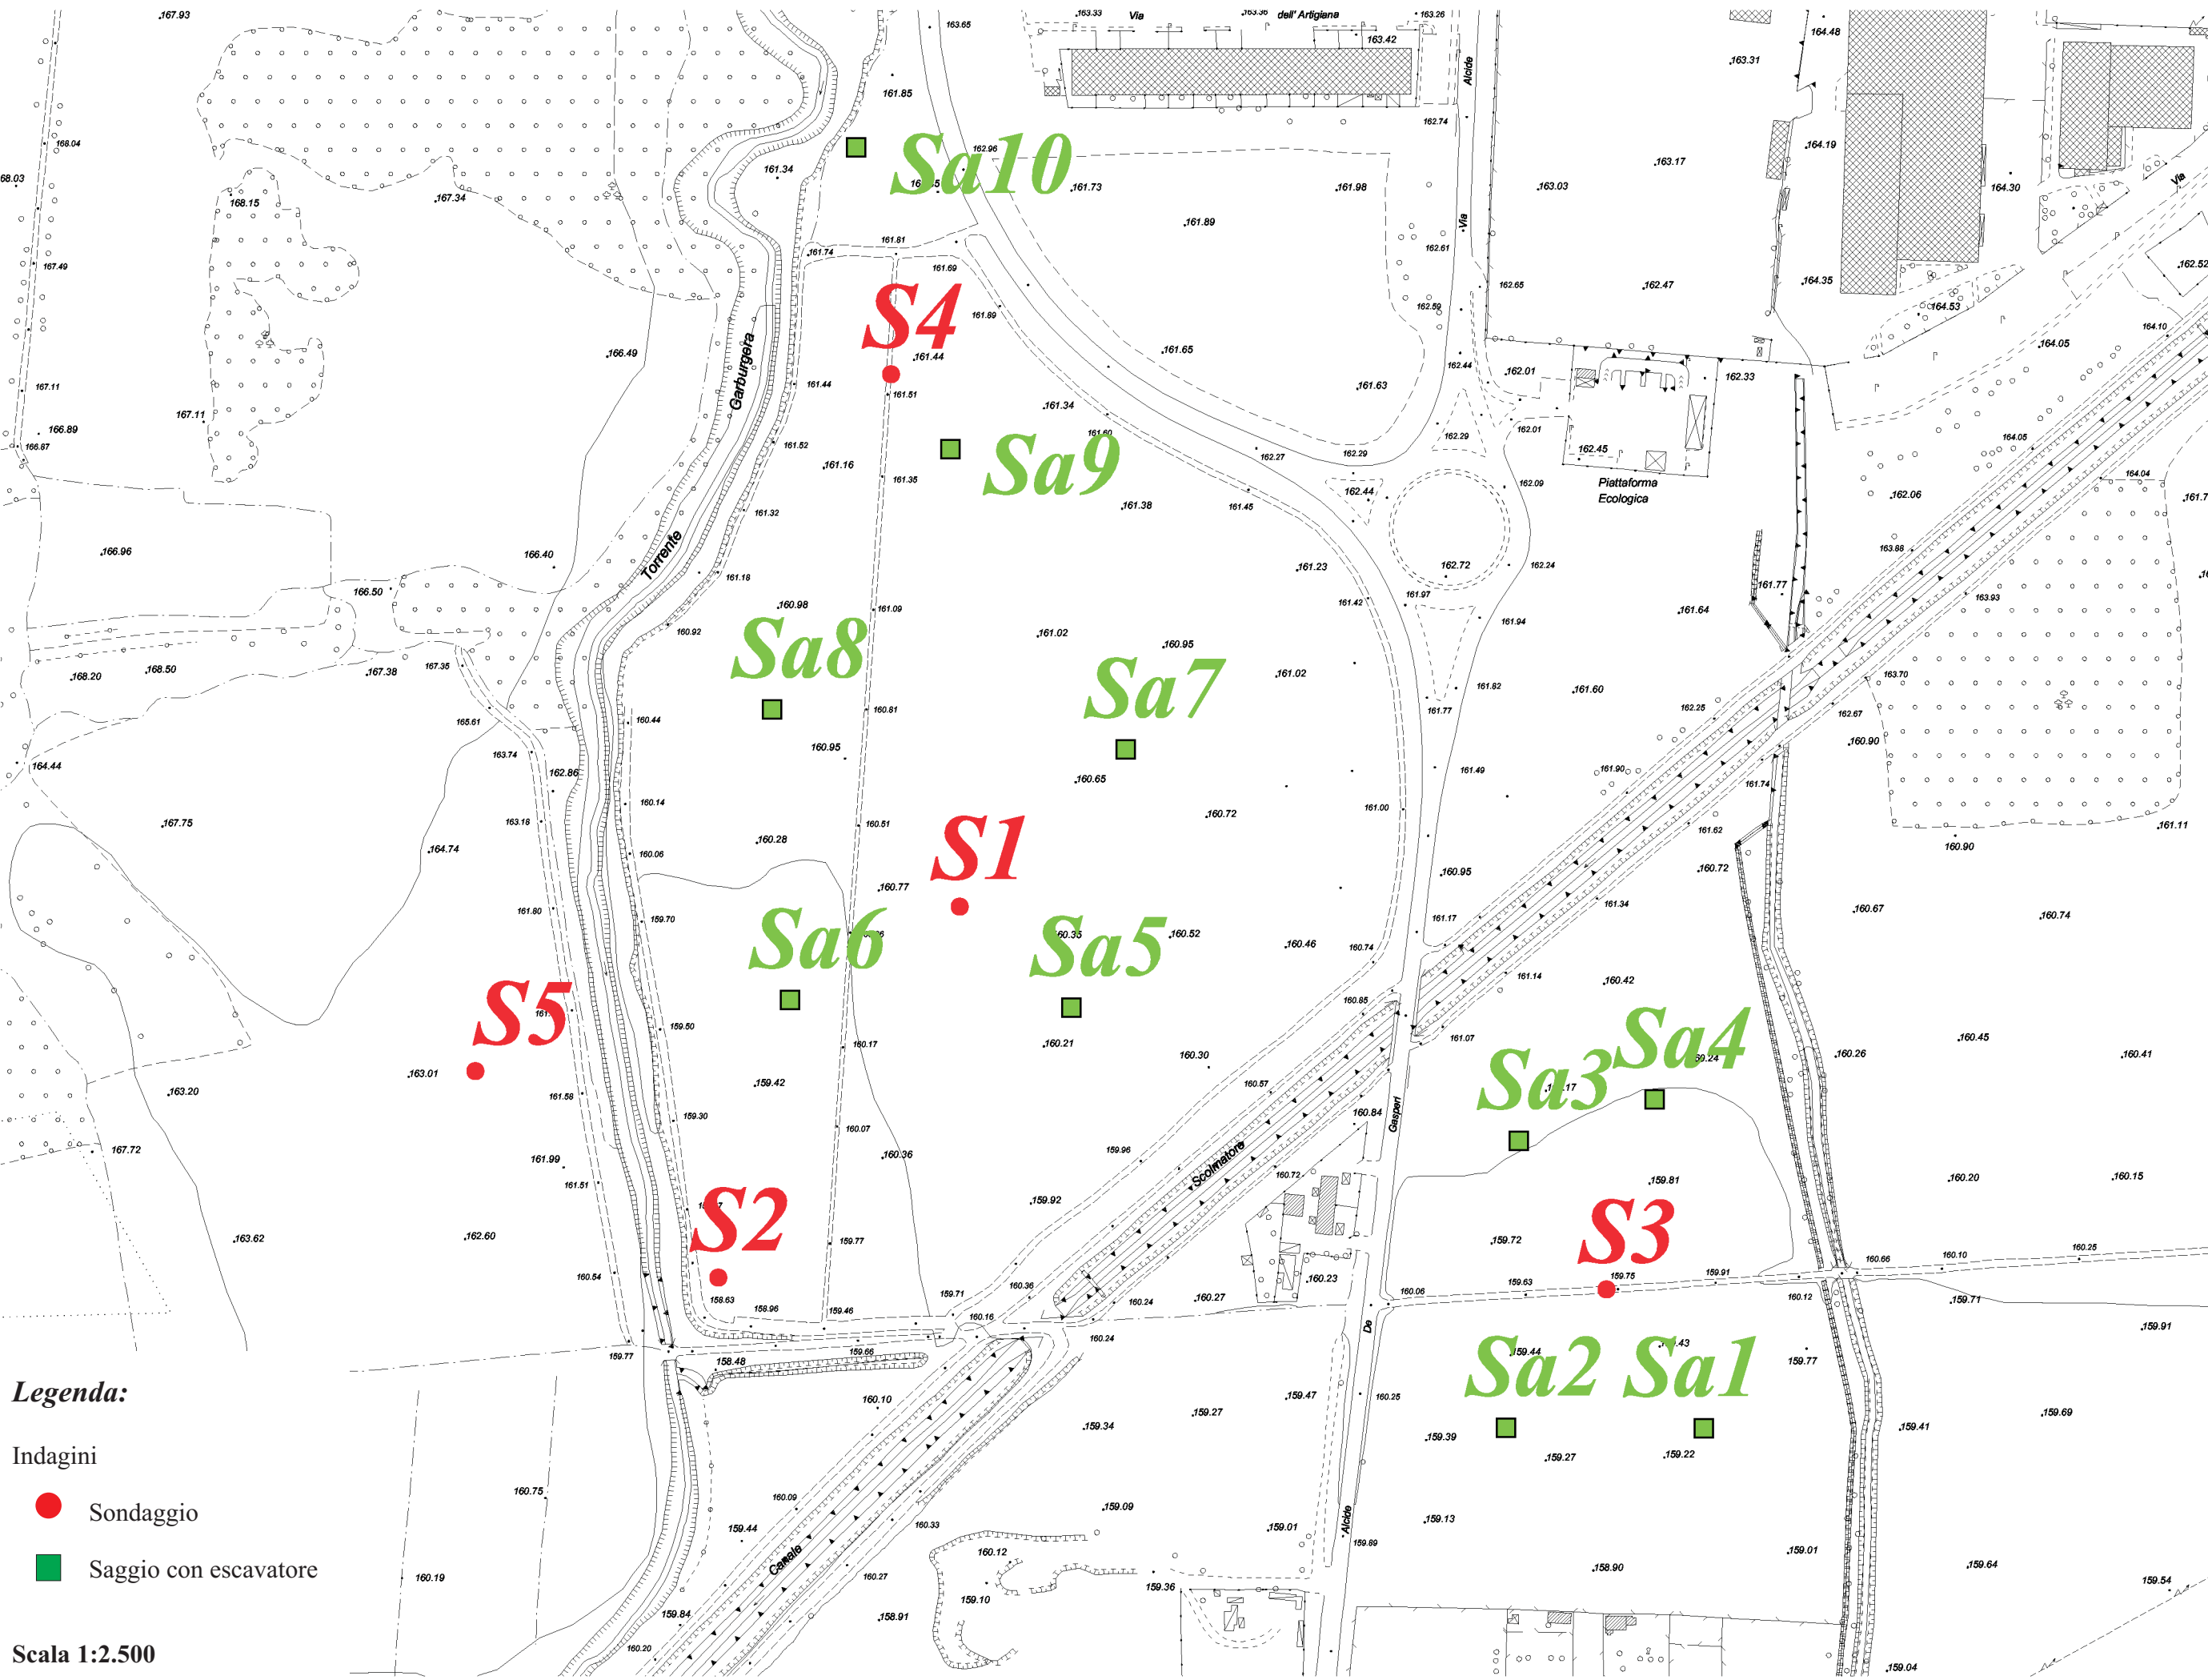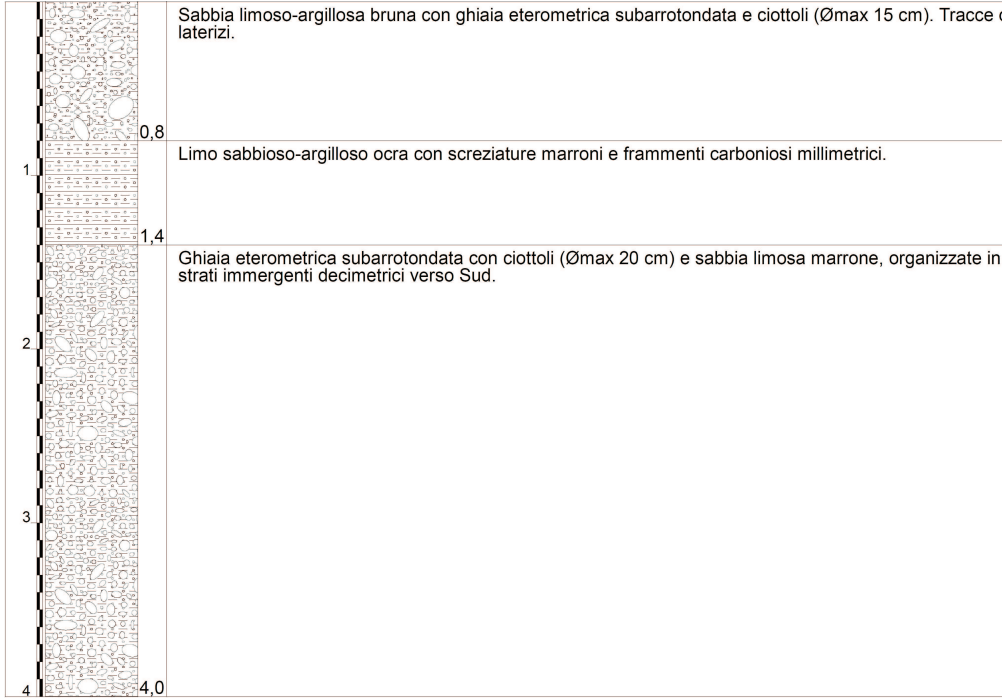


Legenda:


- Indagini
- Sondaggio
 - Saggio con escavatore

Scala 1:2.500


SONDAGGIO S2

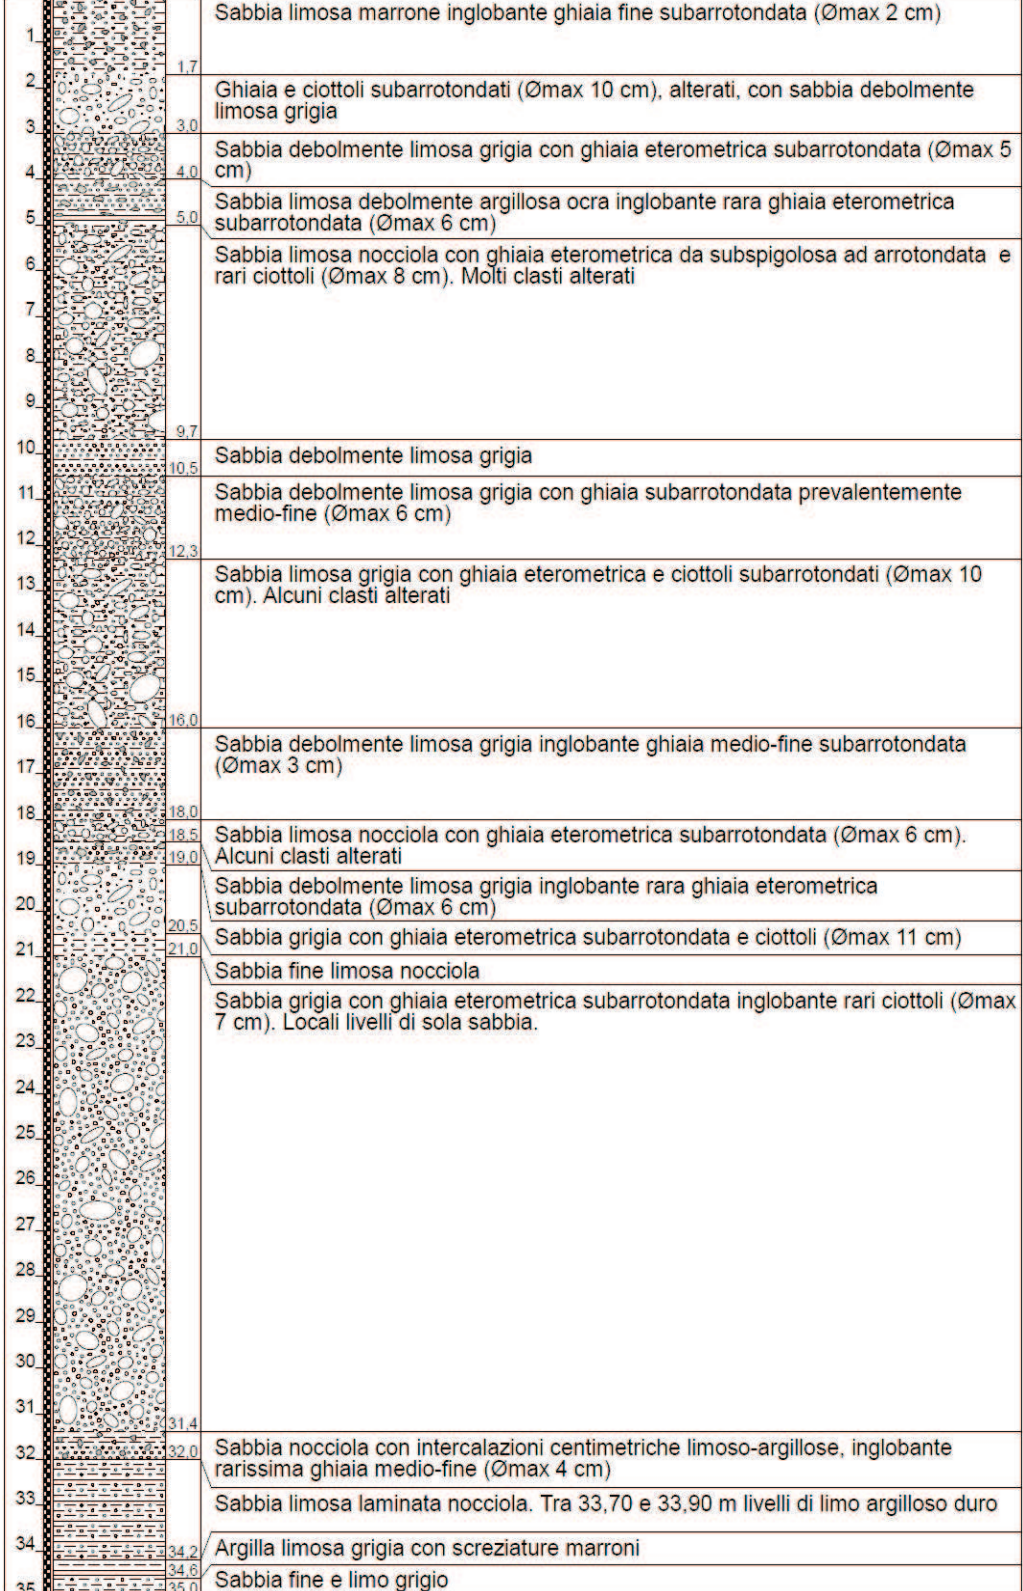

SONDAGGIO S3

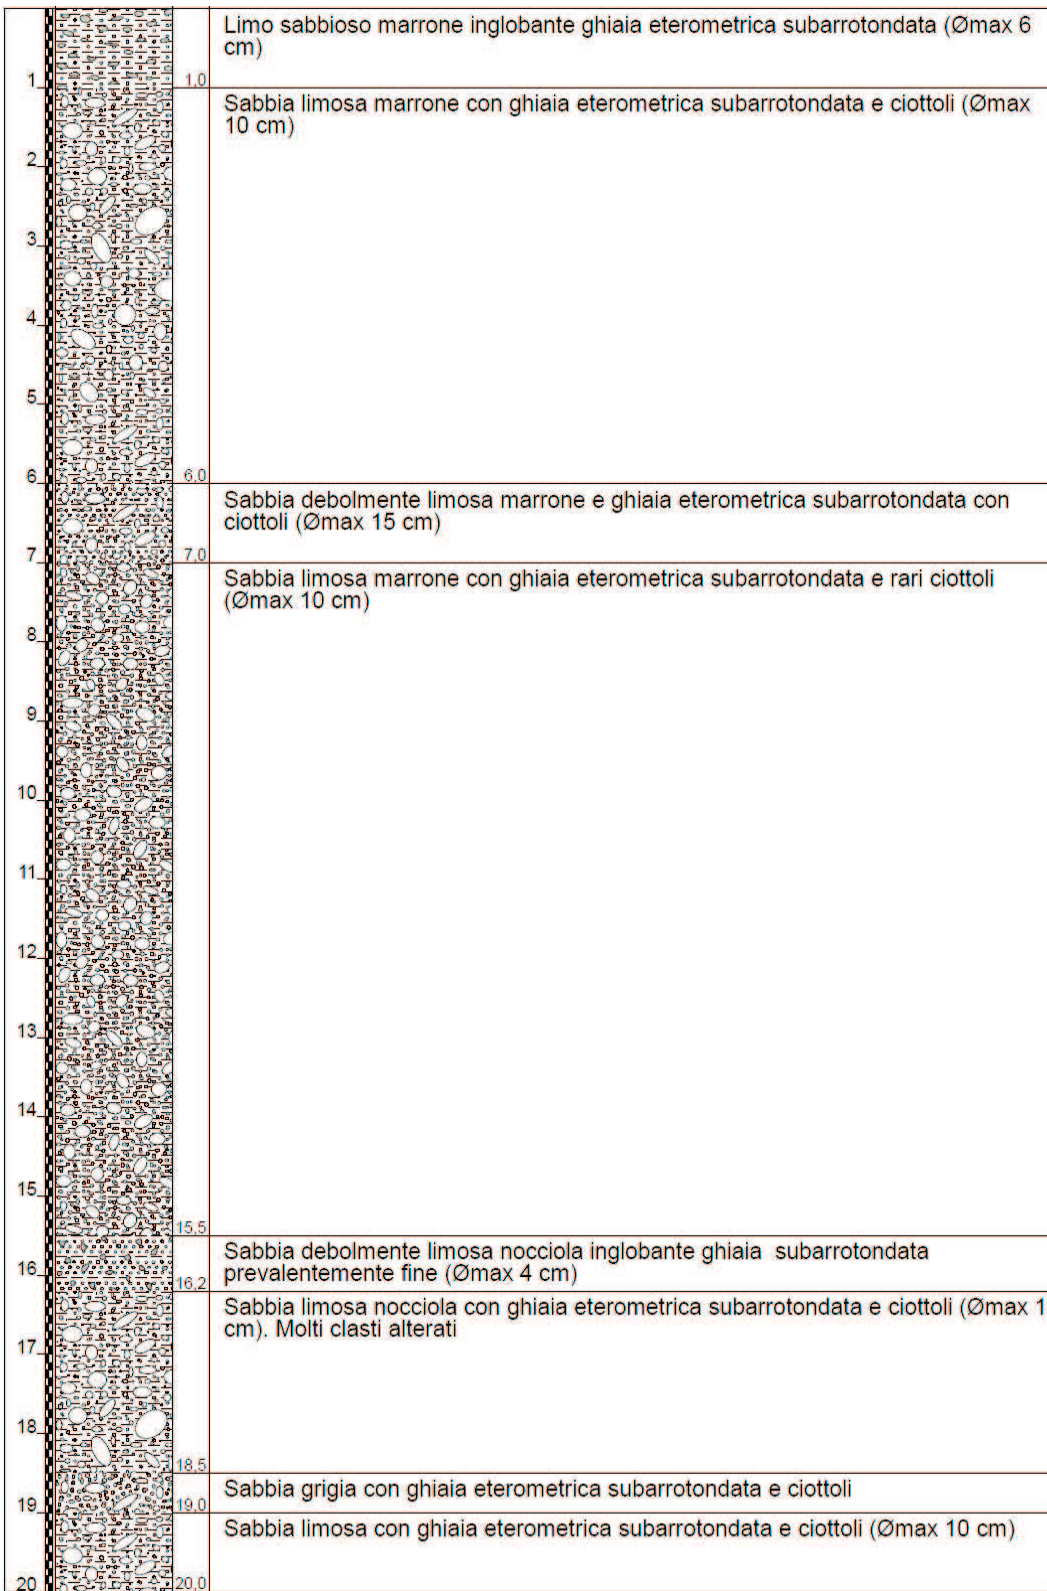

SONDAGGIO S4

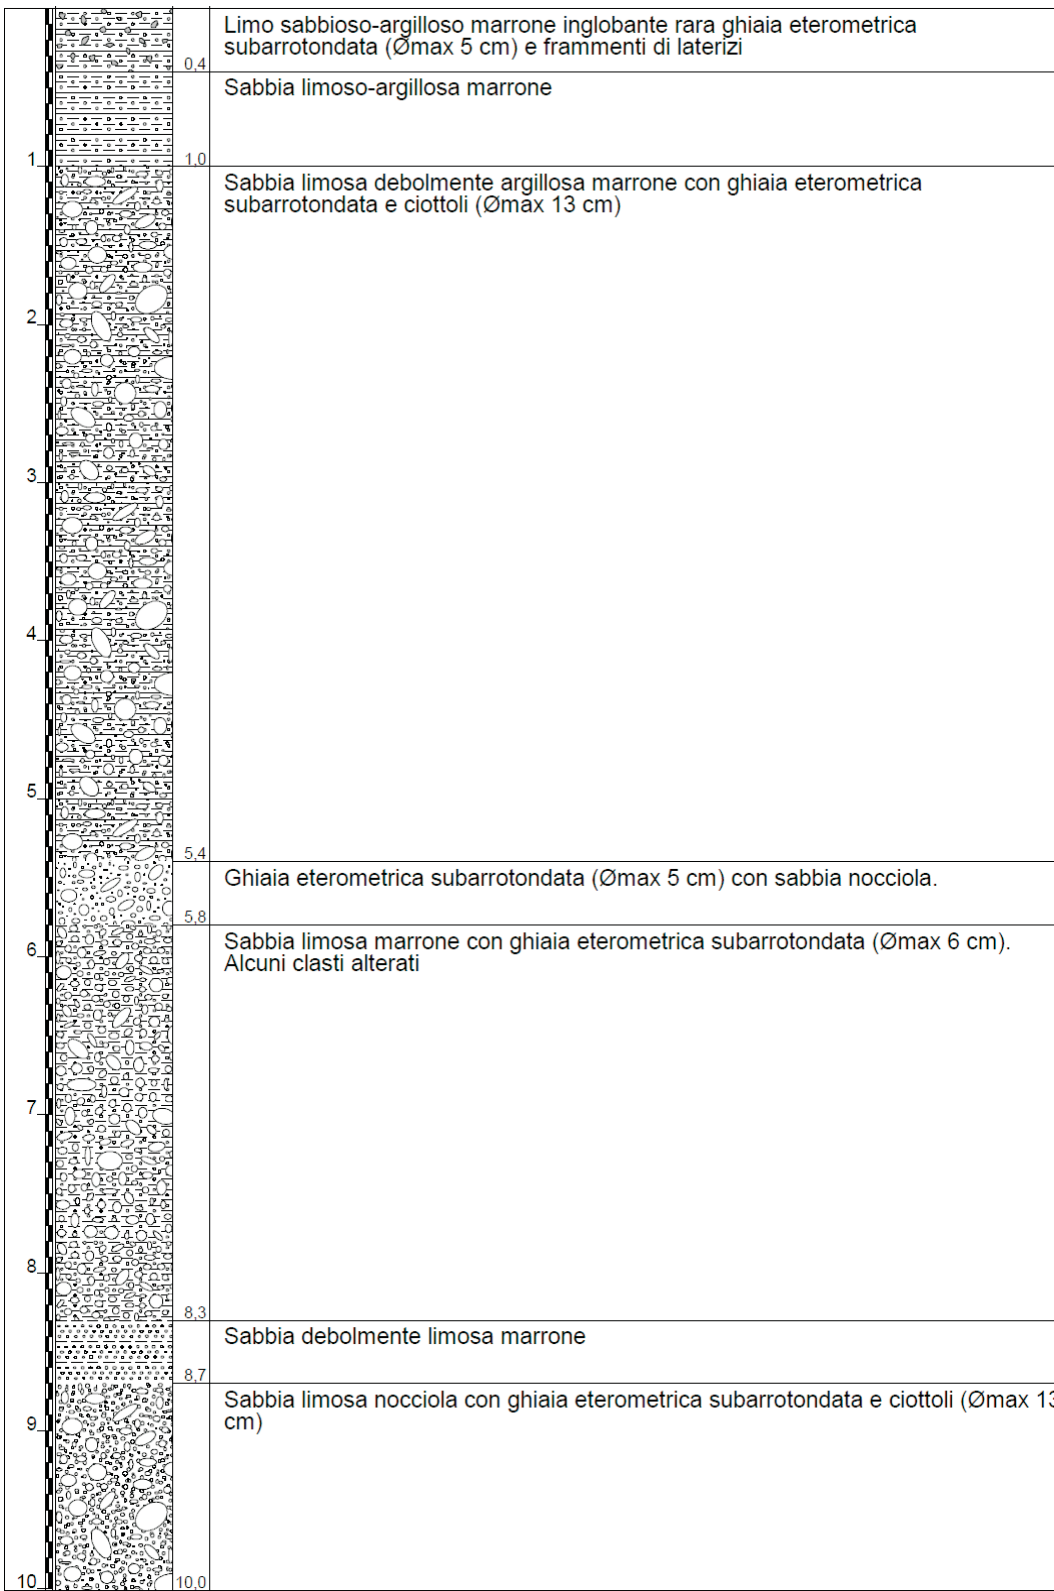

SONDAGGIO S5

