




MARGINE TIPO 1: FASCIA ARBUSTIVA - MITIGAZIONE INFRASTRUTTURALE
Schema di impianto e sezione tipologica scala 1:100

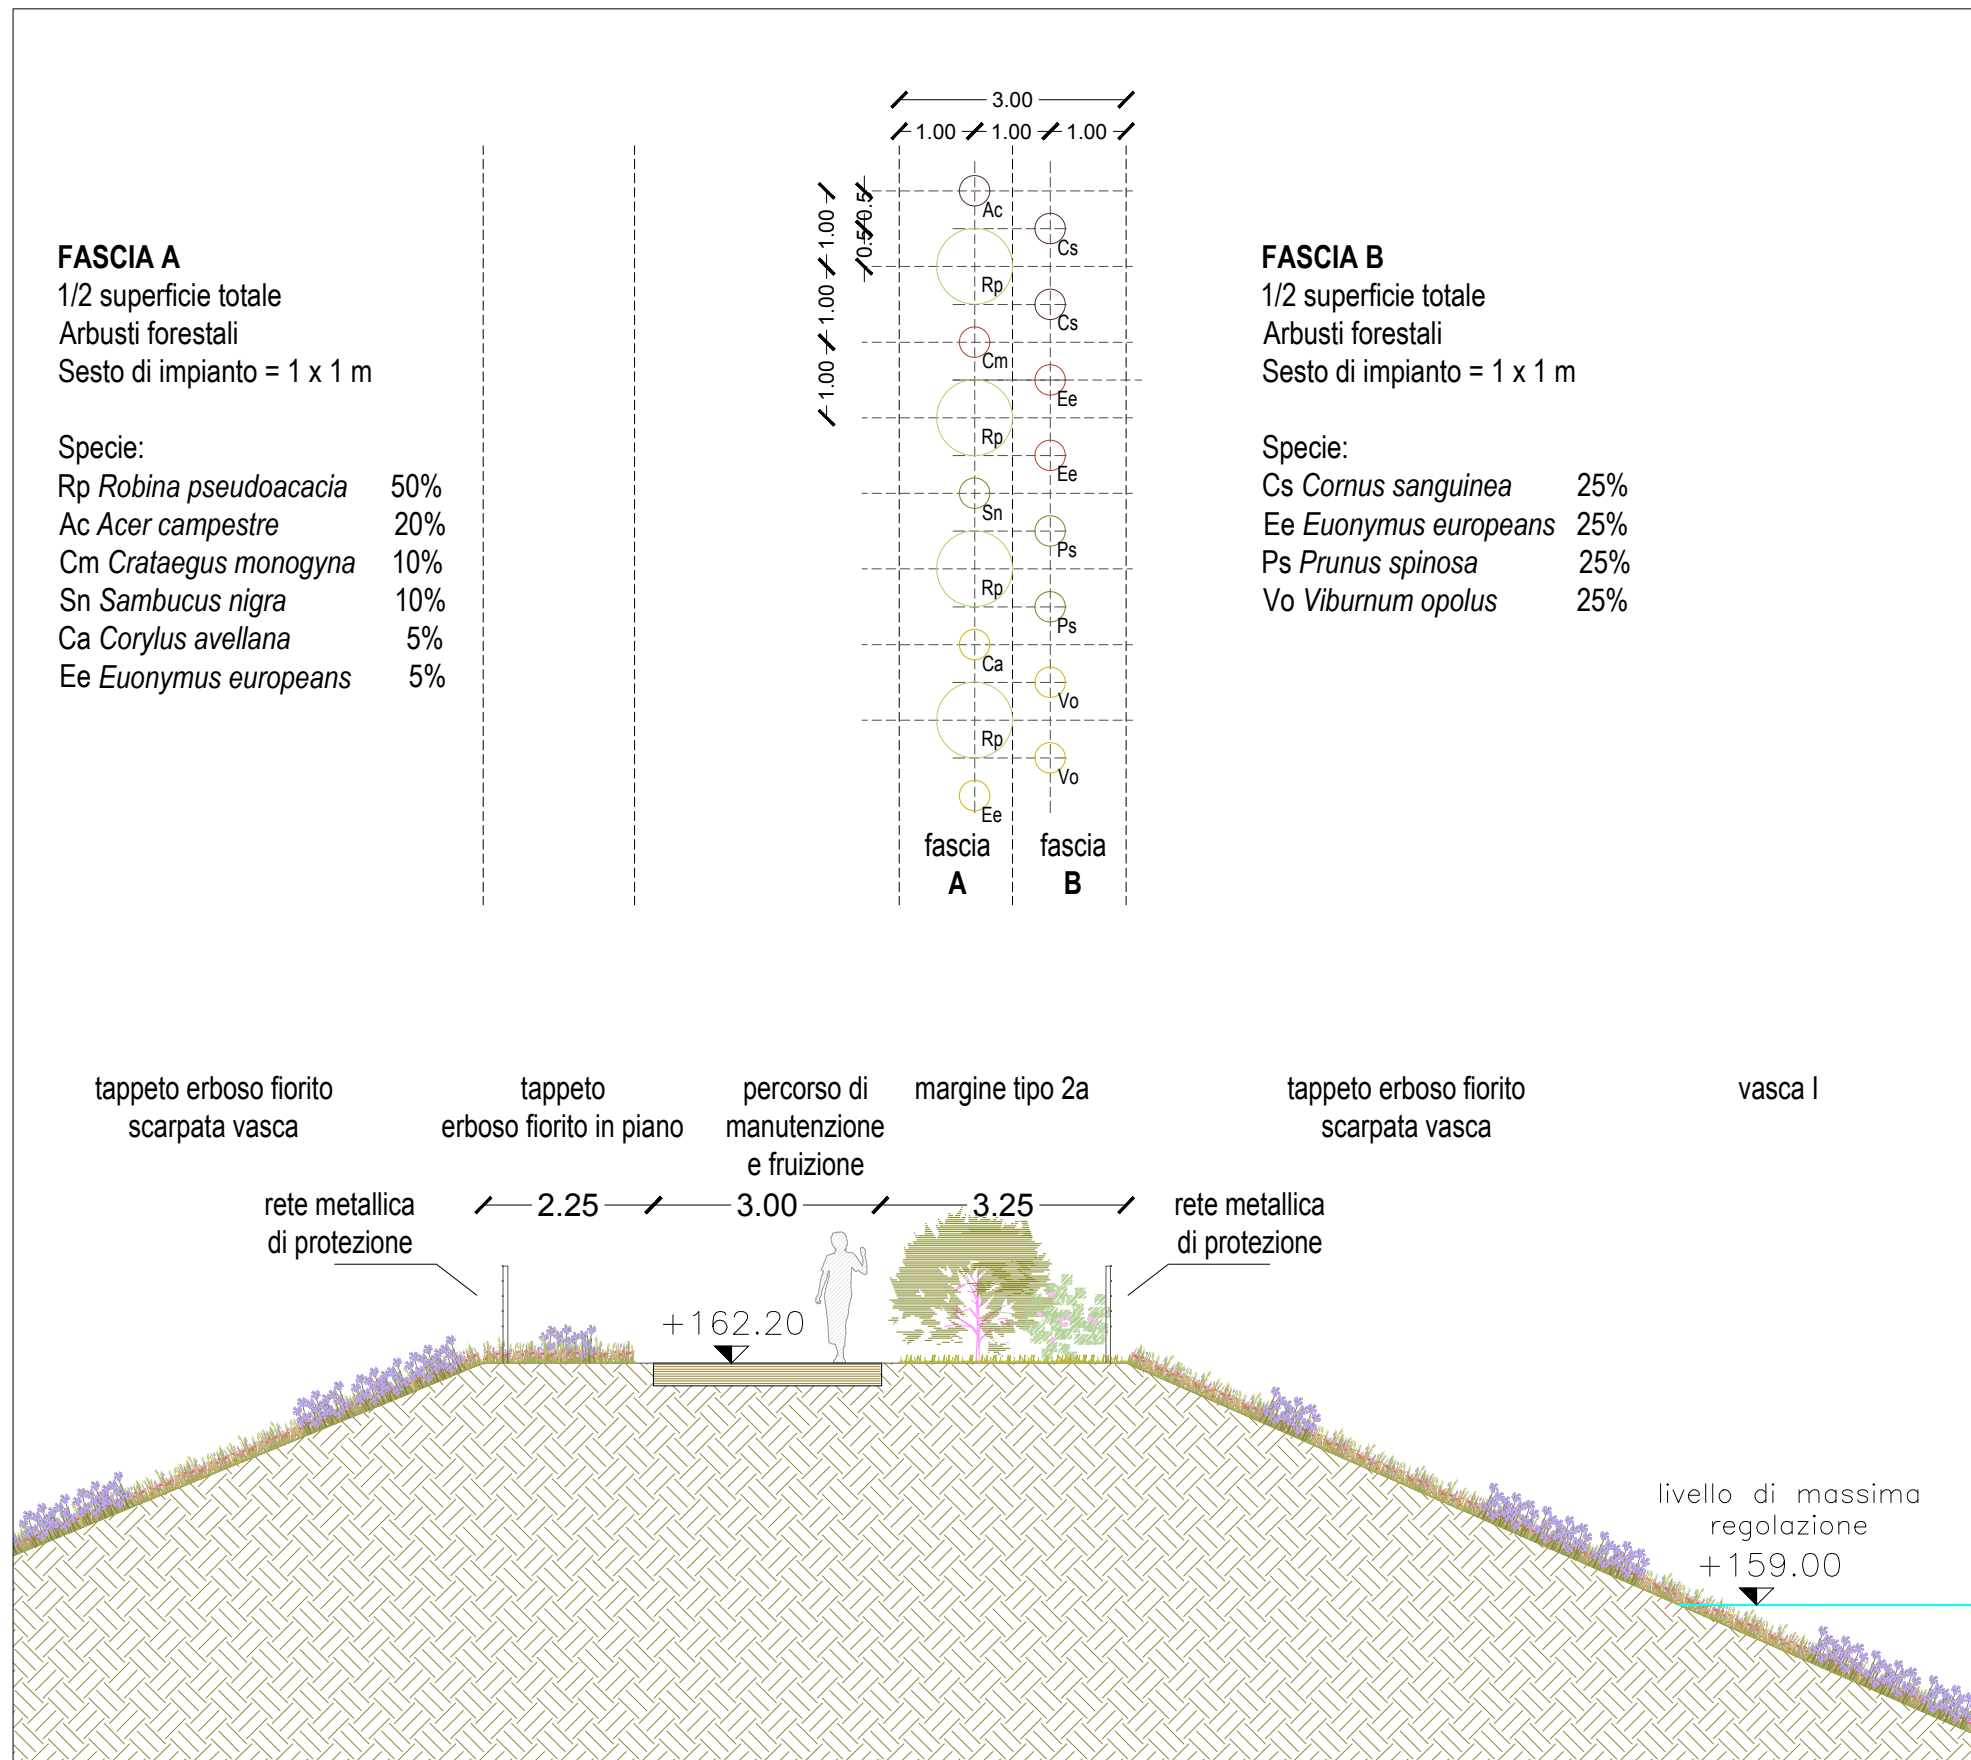


MARGINE TIPO 2a: FASCIA ARBUSTIVA - ARGINE VASCA I
Schema di impianto e sezione tipologica scala 1:100

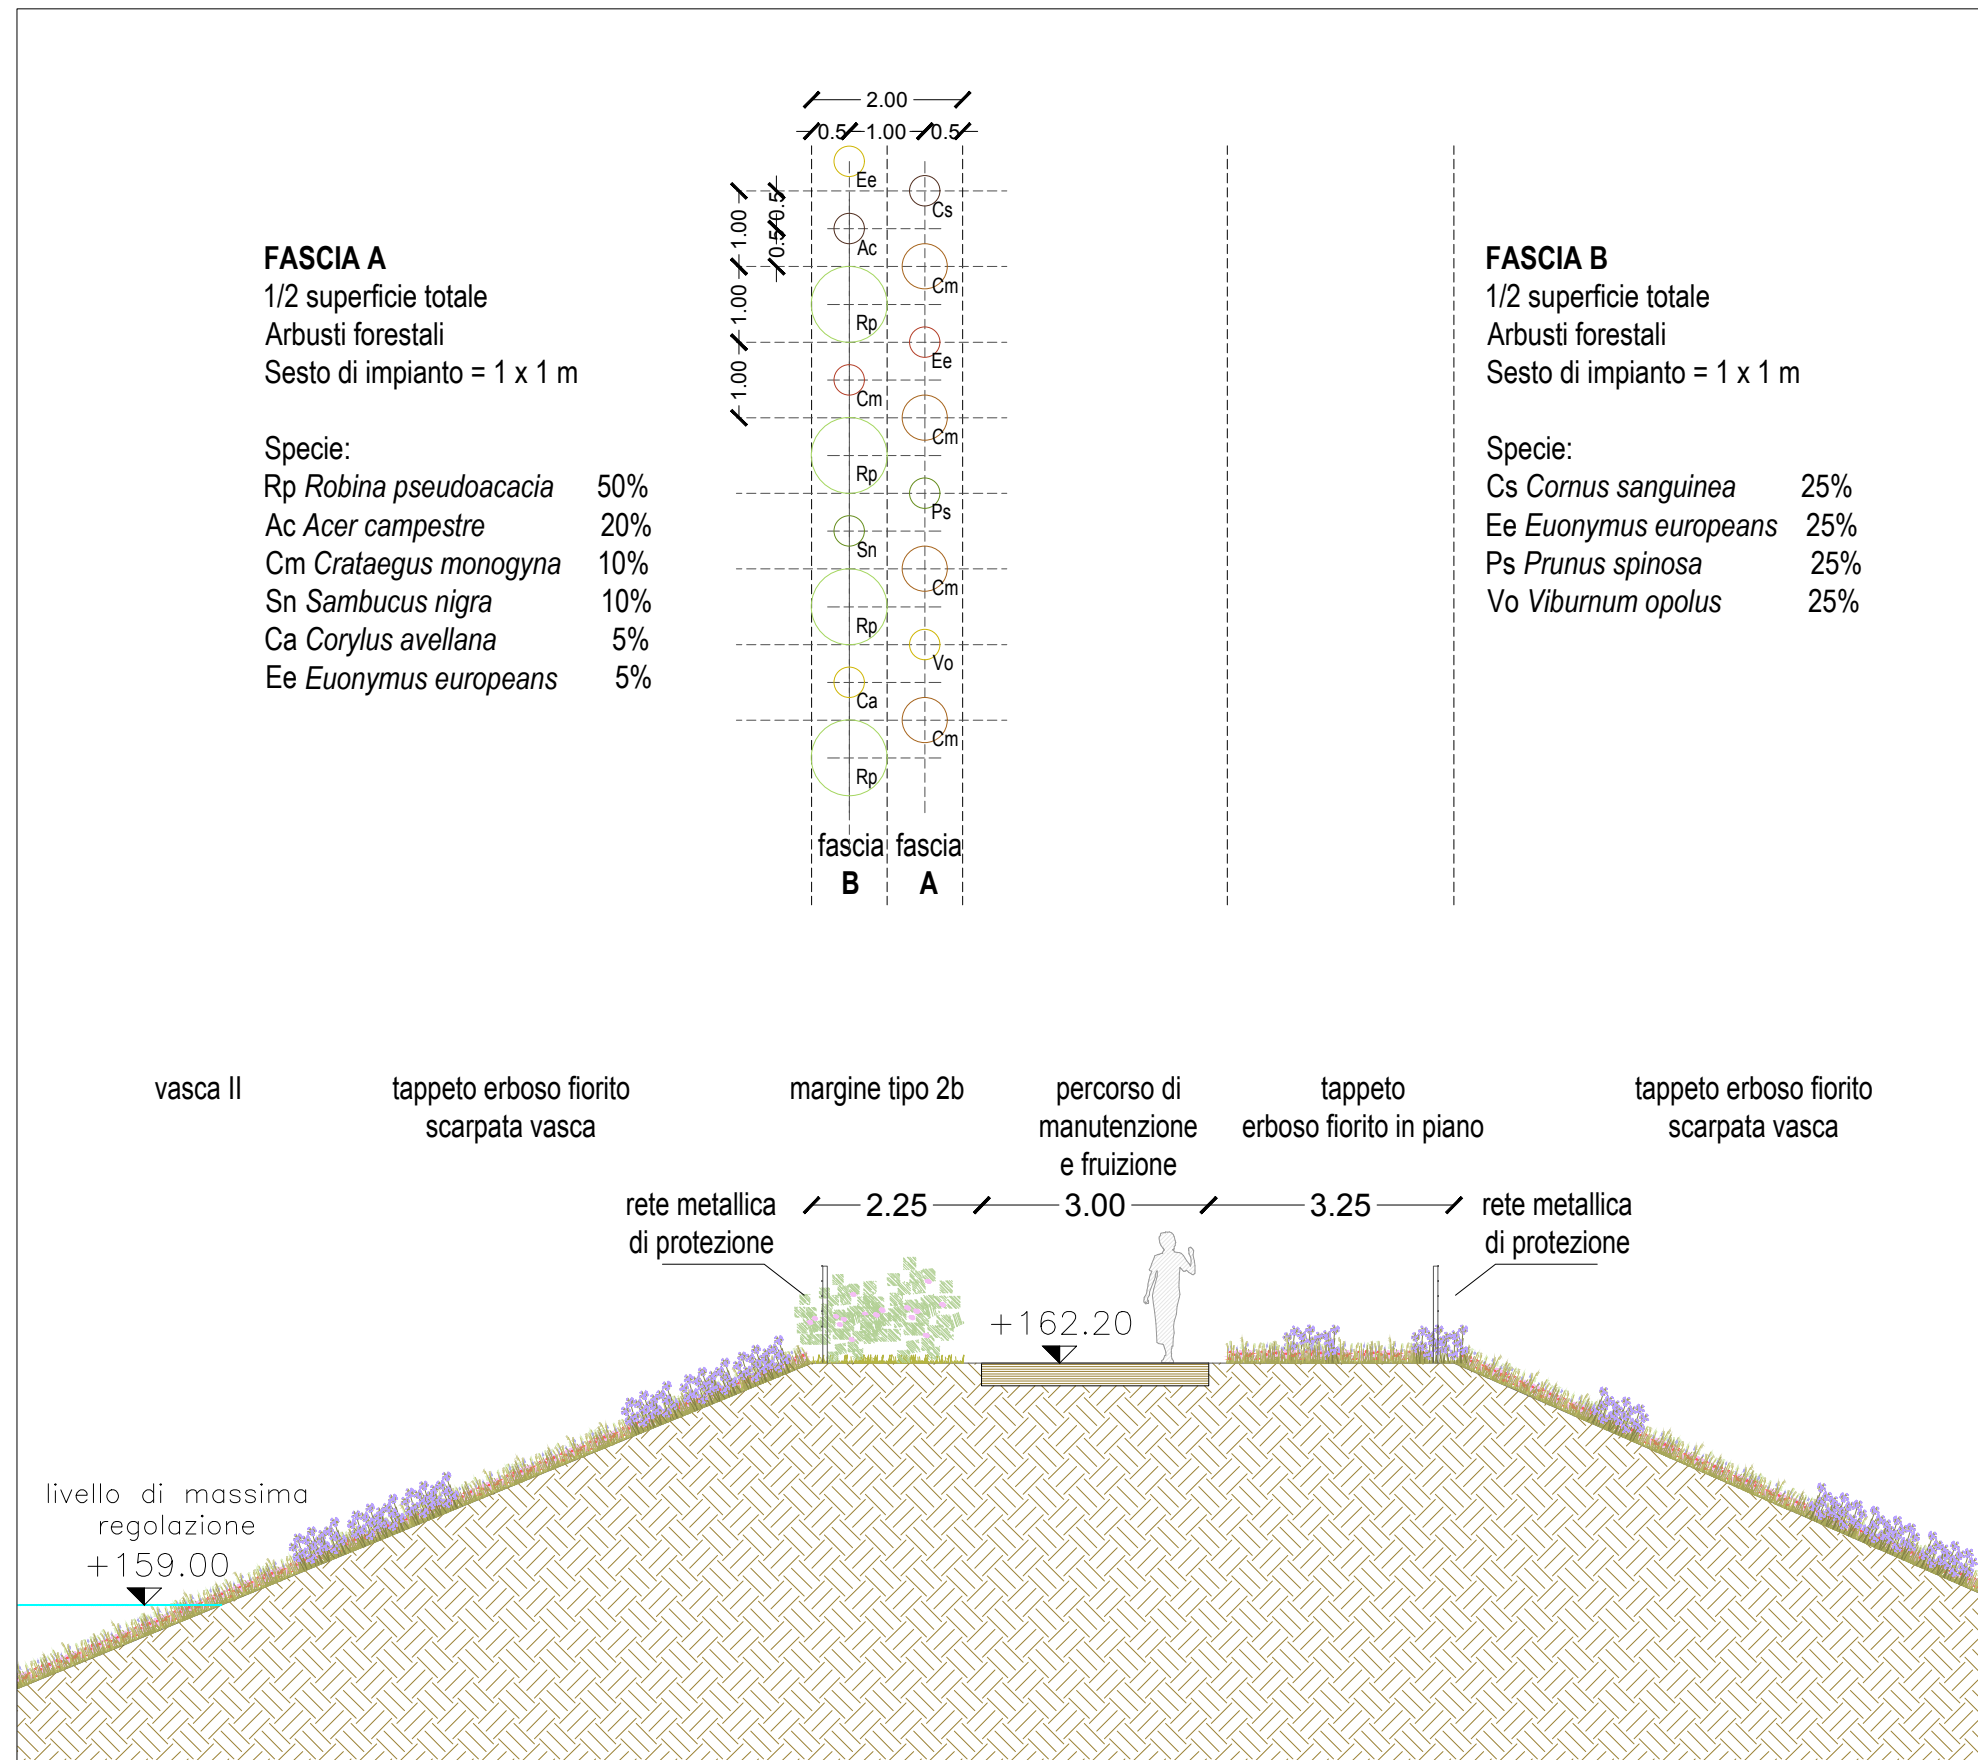



MARGINE TIPO 2b: FASCIA ARBUSTIVA - ARGINI VASCHE II E III
Schema di impianto e sezione tipologica scala 1:100

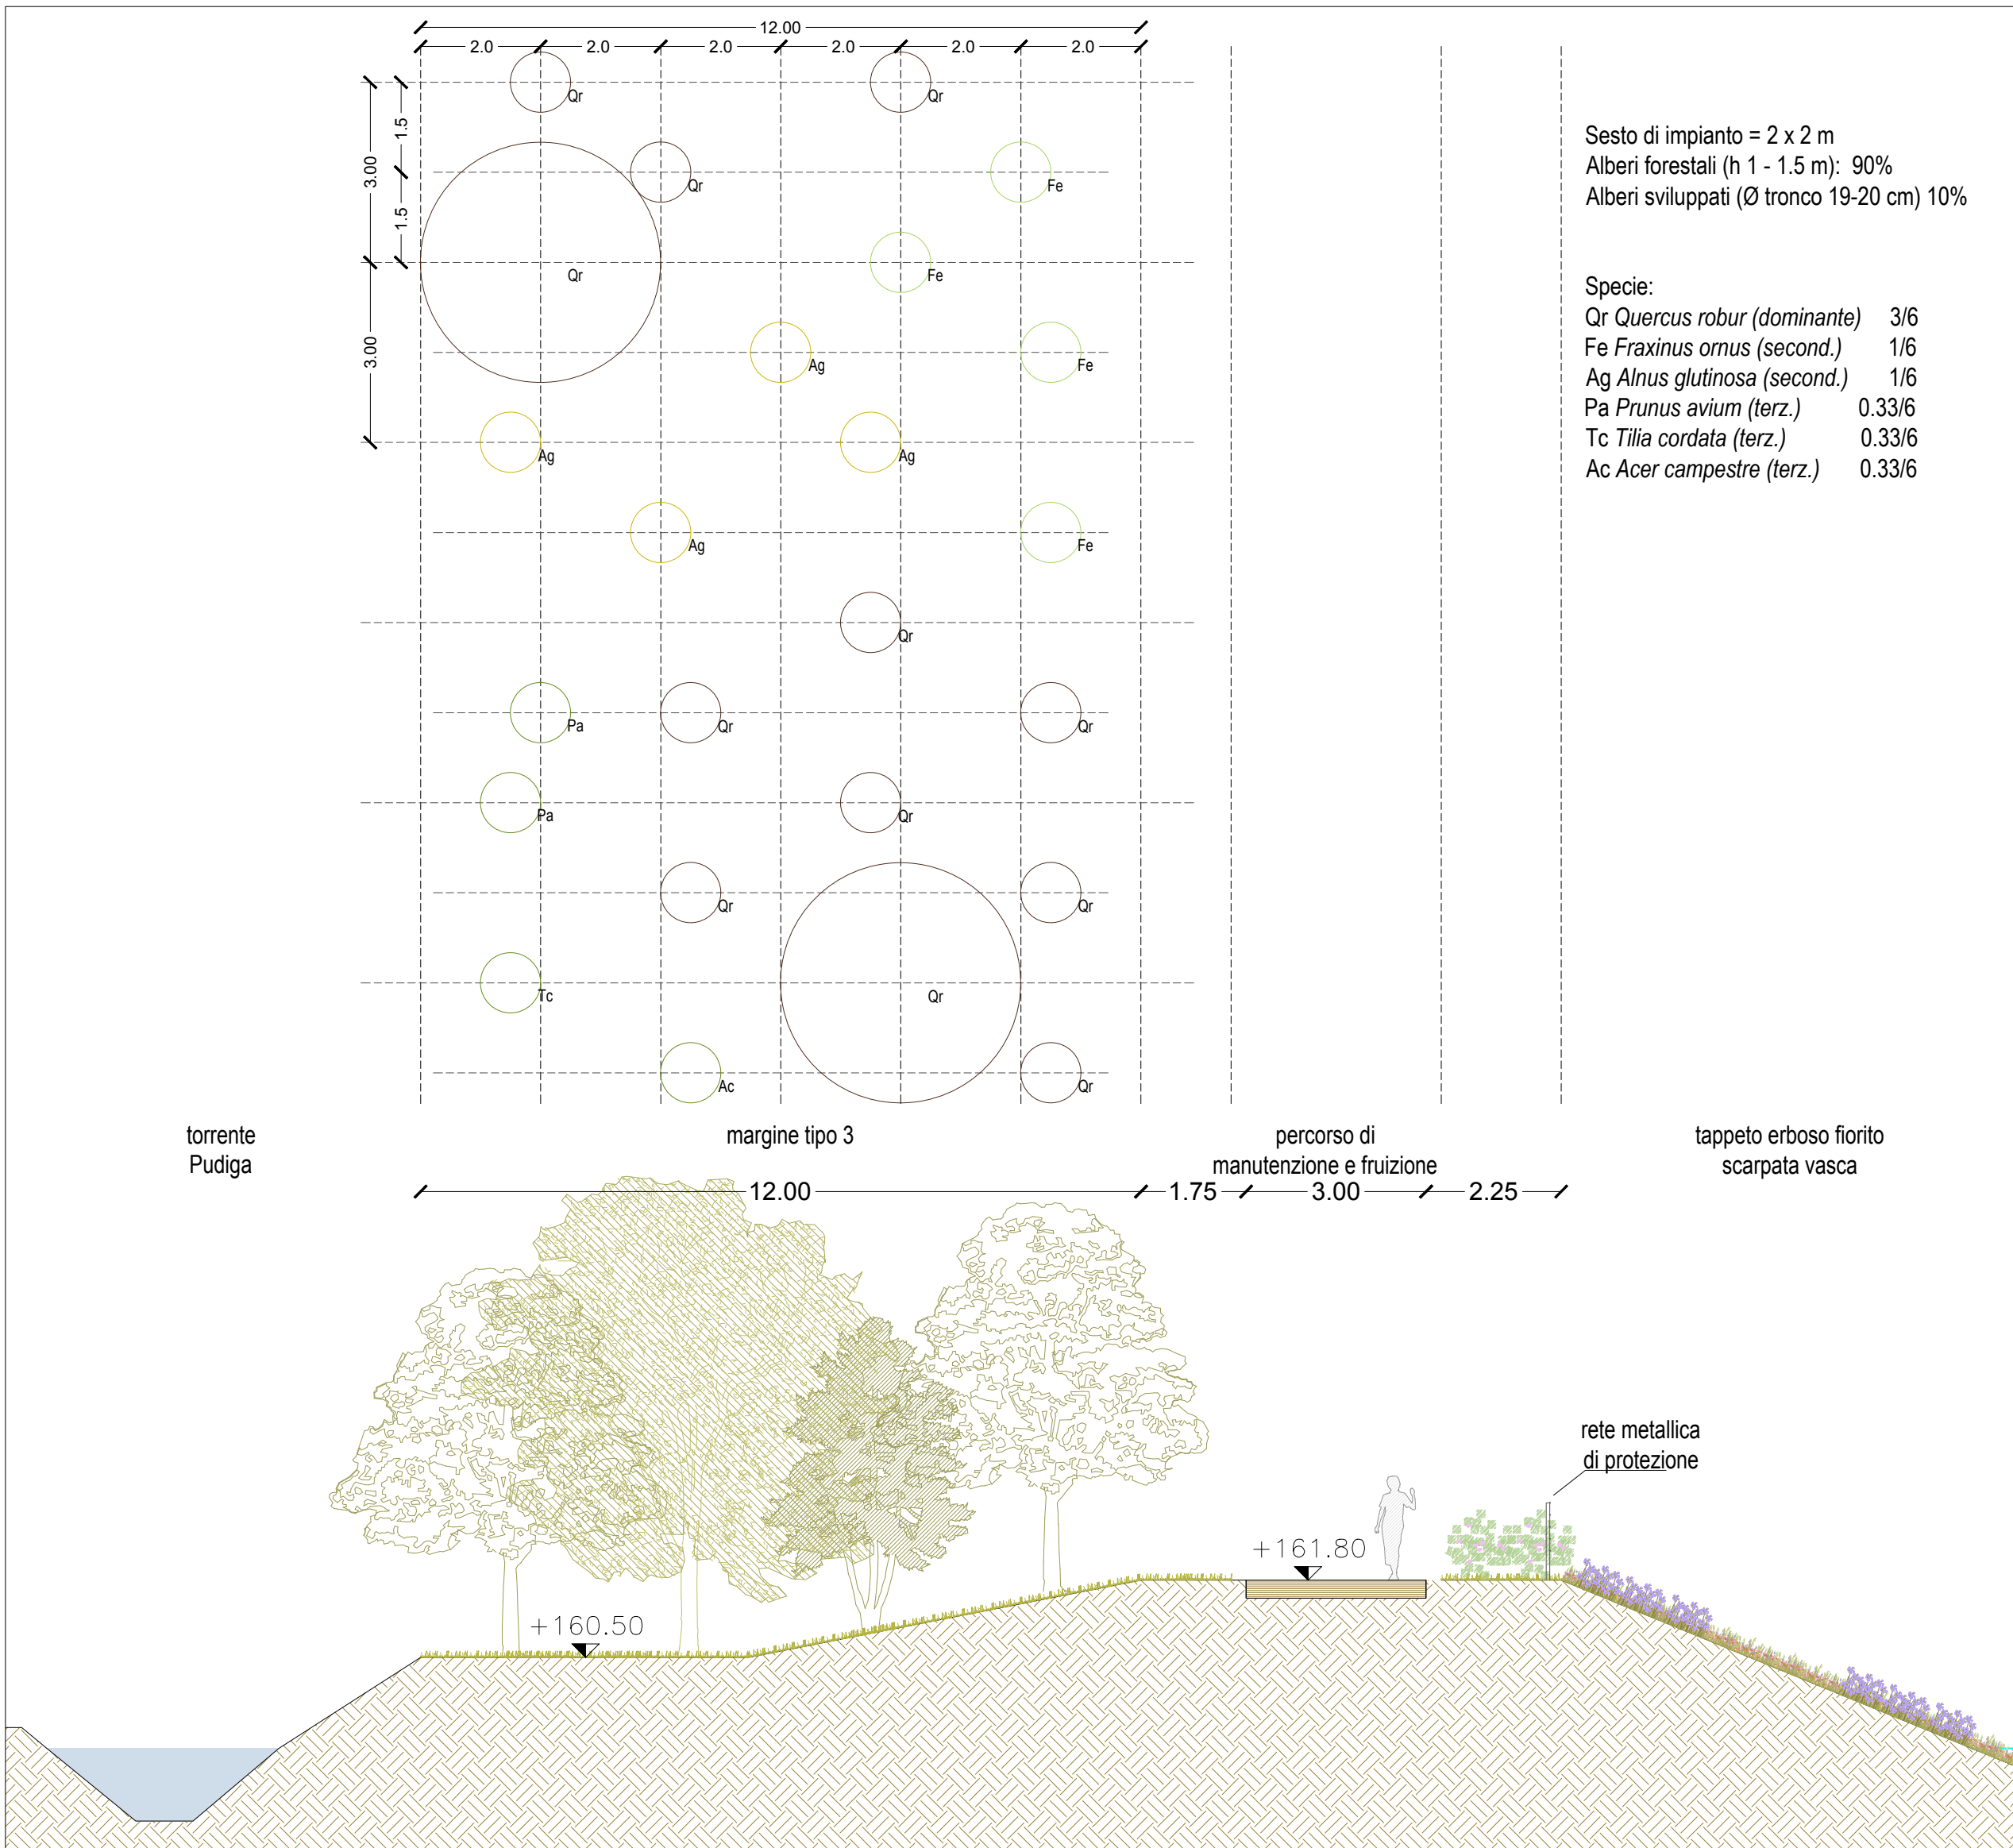

MARGINE TIPO 3: FASCIA ALBERATA
Schema di impianto e sezione tipologica scala 1:100

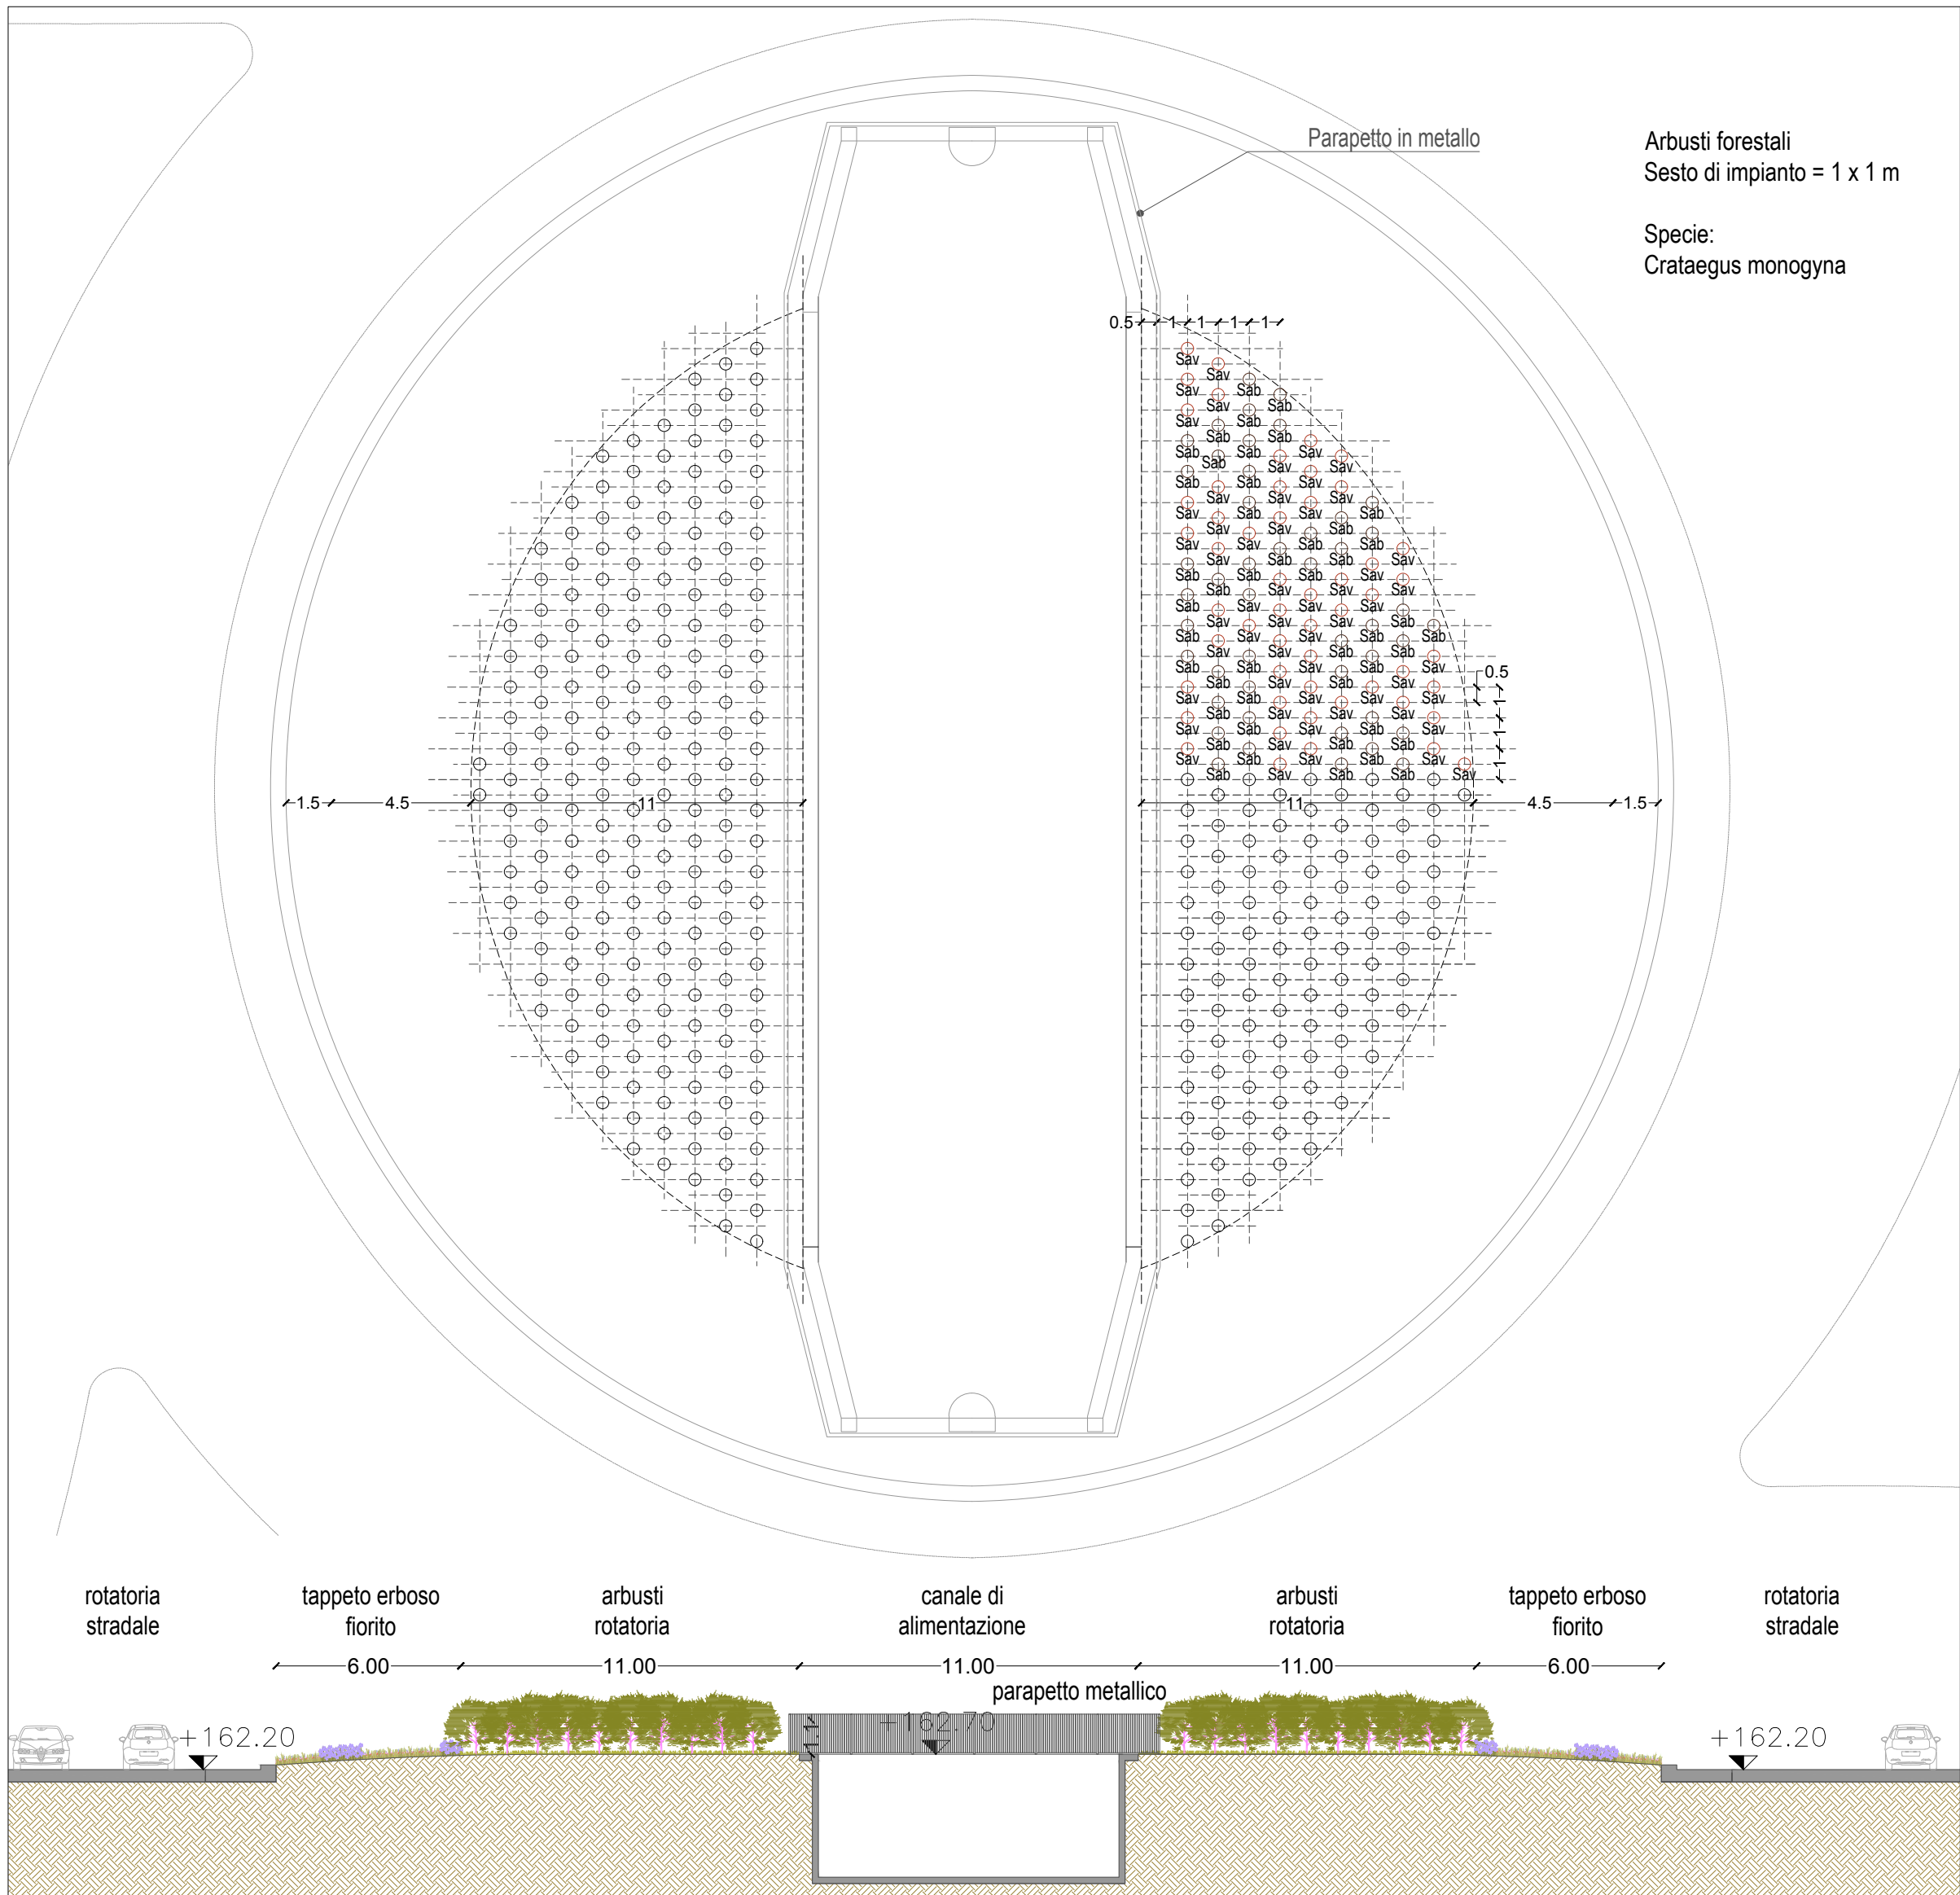

ROTATORIA
Schema di impianto e sezione tipologica scala 1:200

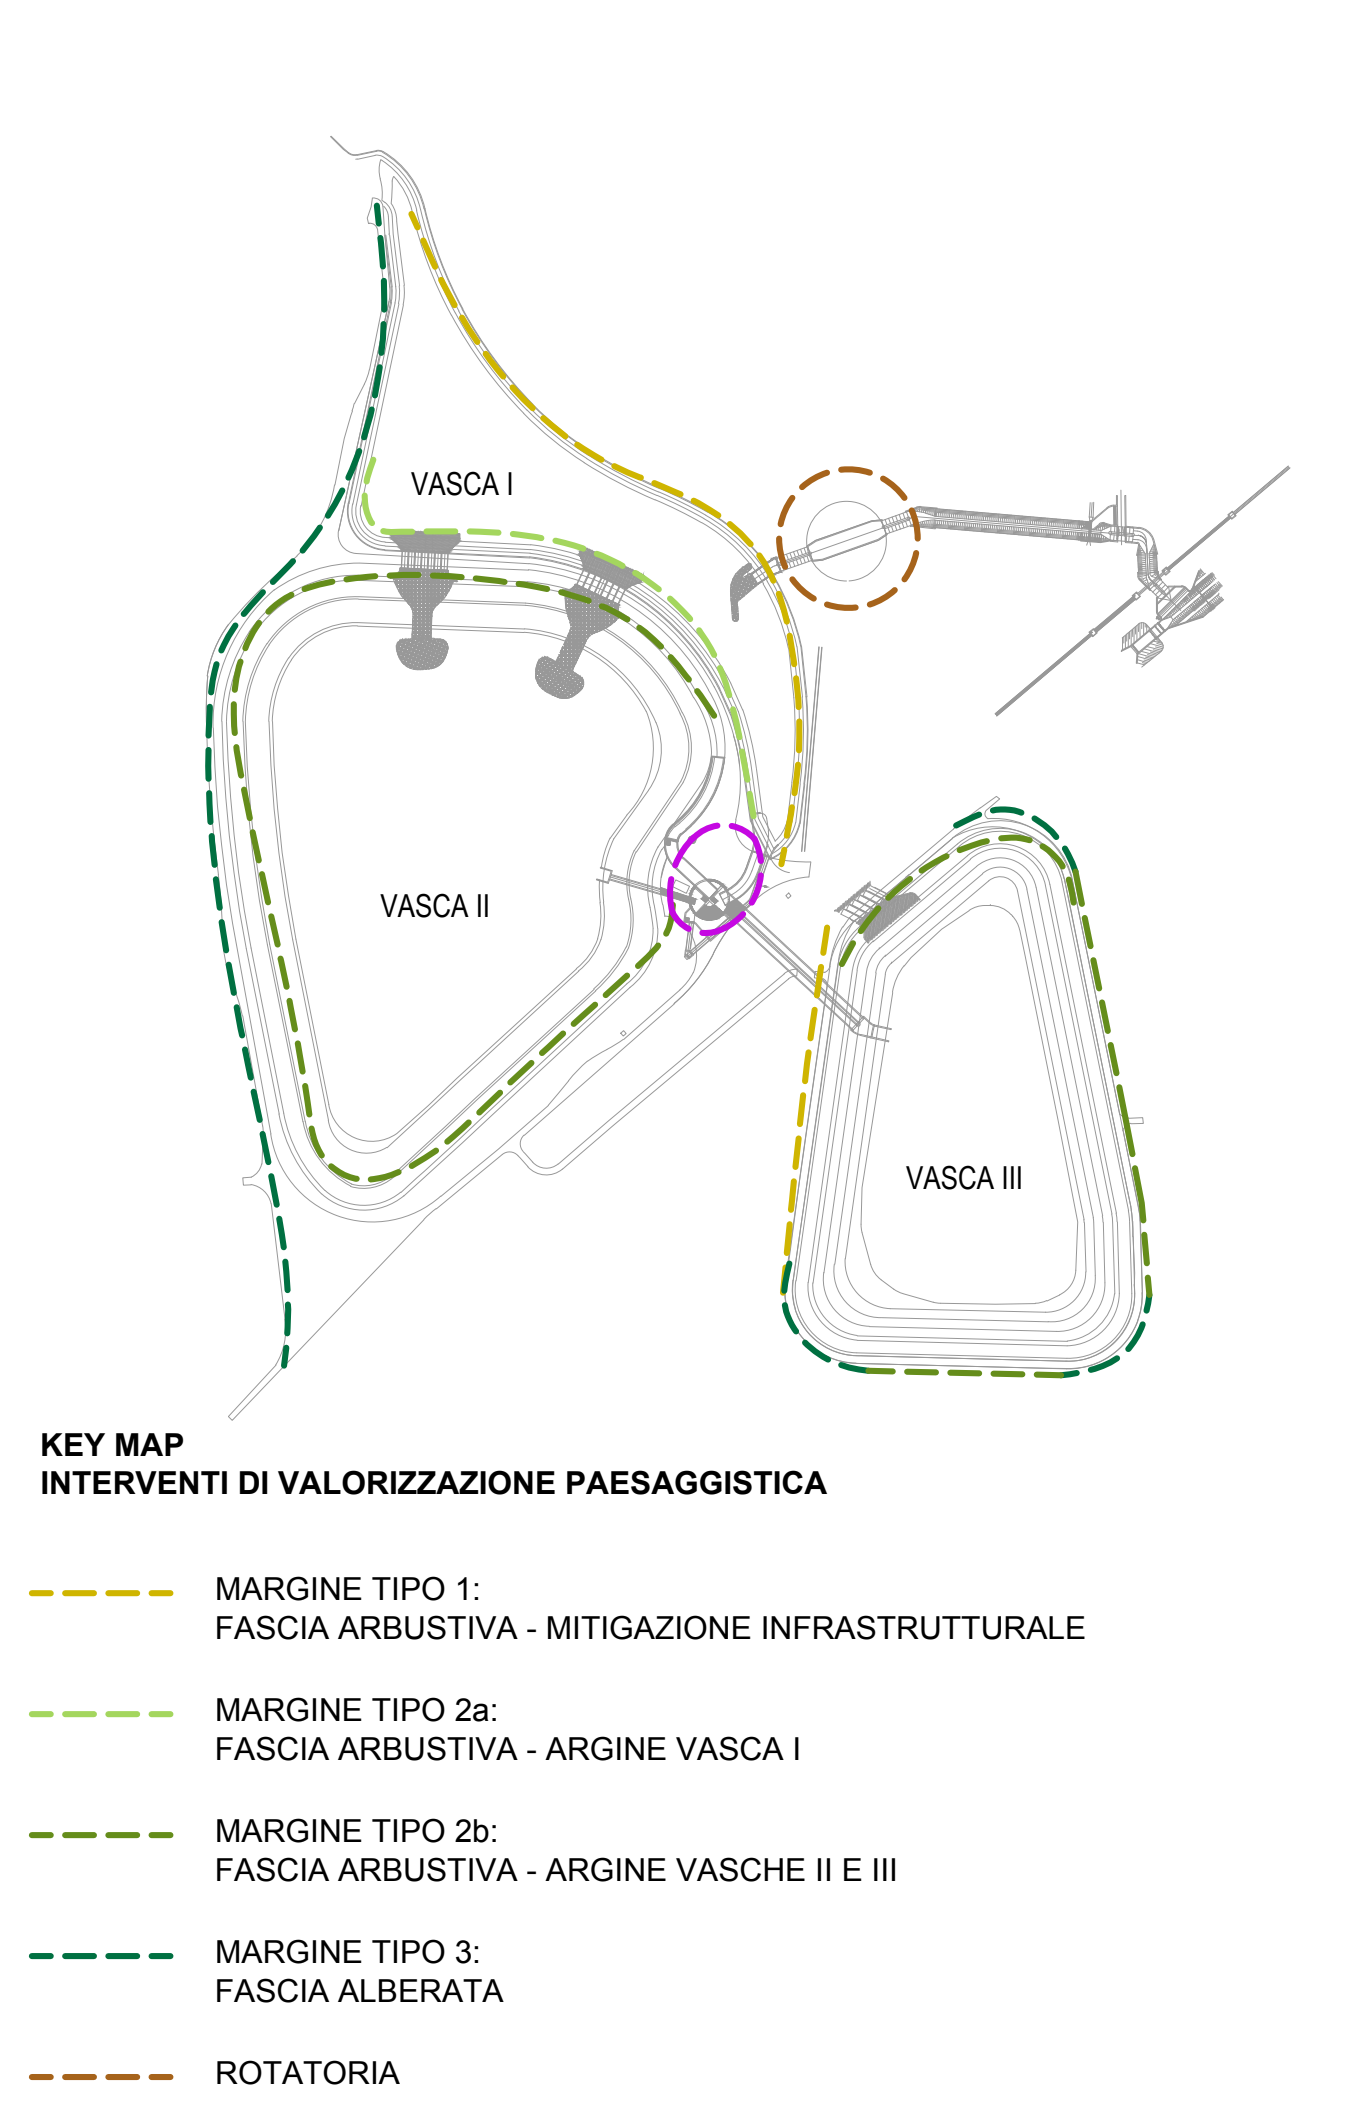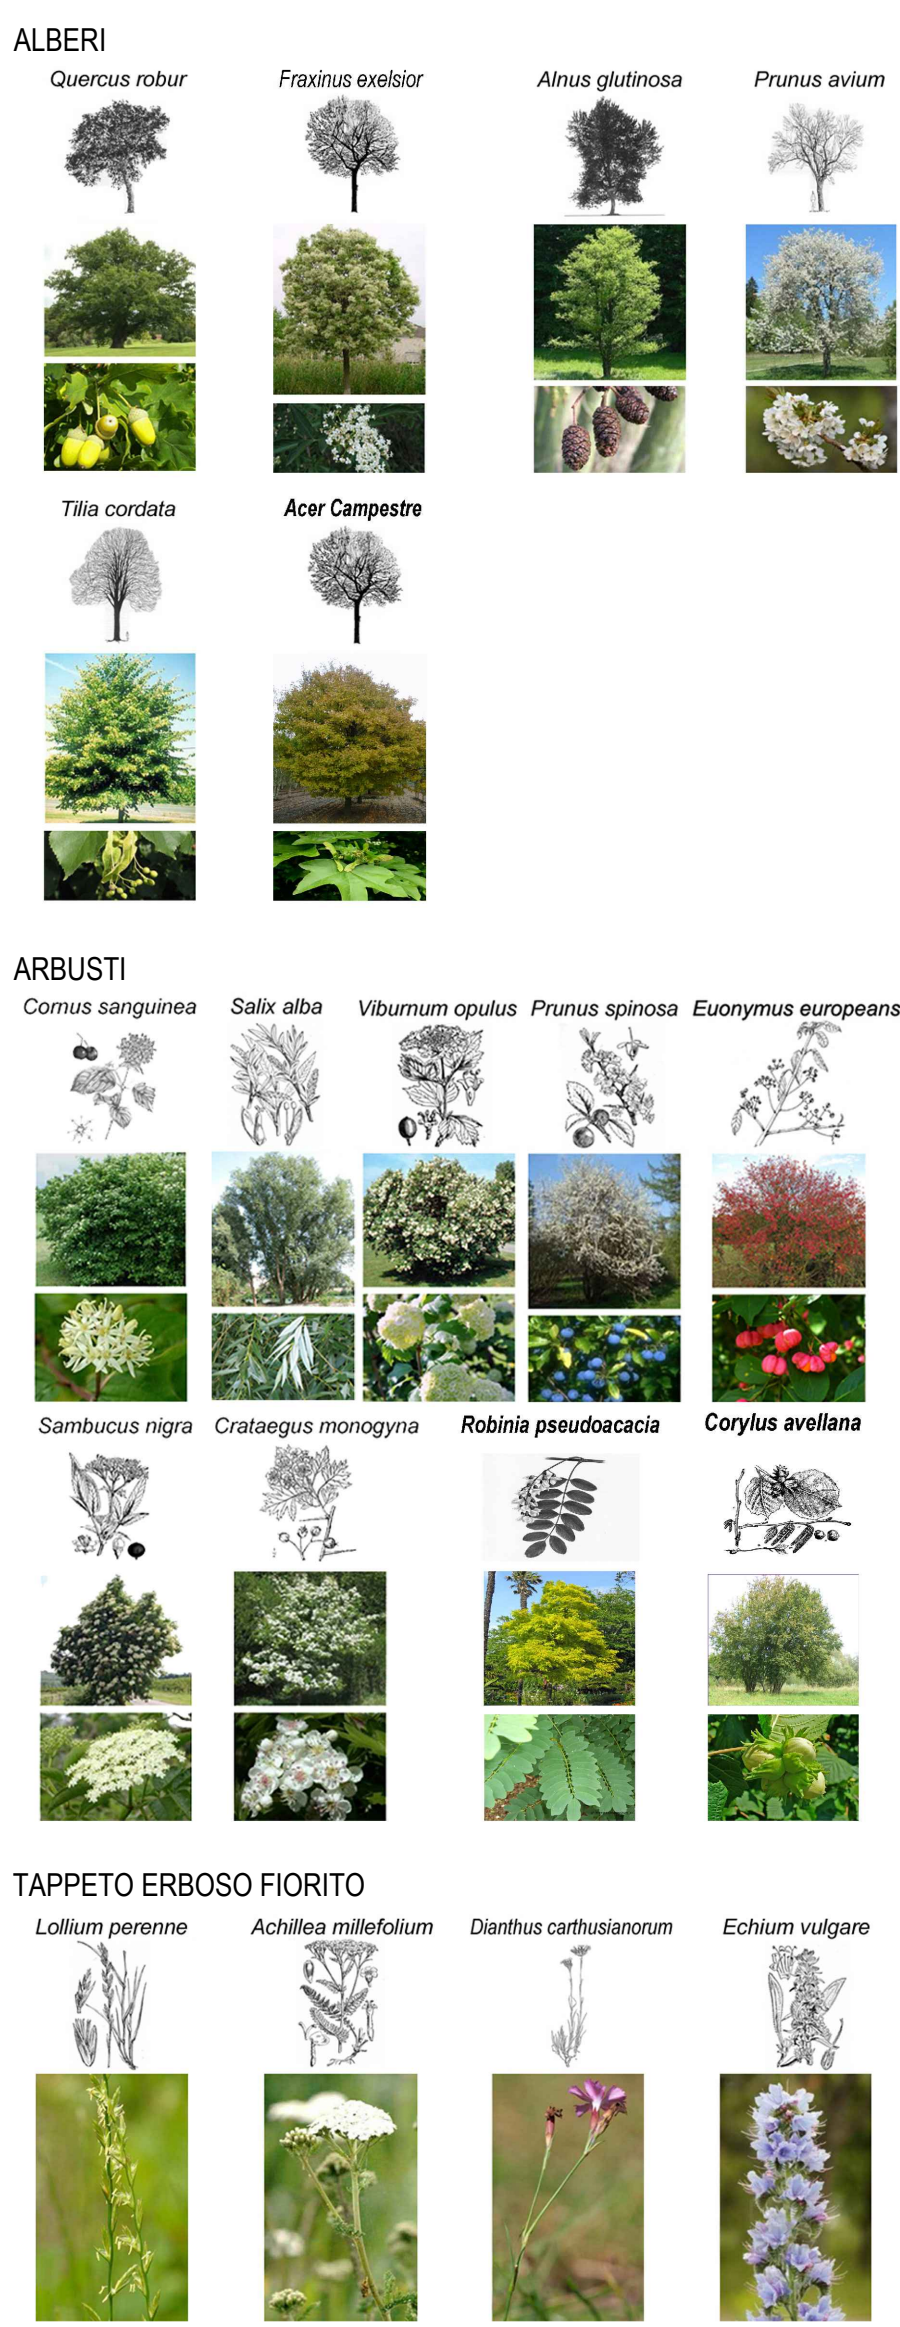

TITOLO		SEZIONI E ZOOM TIPOLOGICI DEGLI INTERVENTI DI VALORIZZAZIONE PAESAGGISTICA		SCALA
				1:100/1:200
Revisioni	1	RECEPIMENTO PRESCRIZIONI VIA	APRILE 2015	
	2	RECEPIMENTO PRESCRIZIONI CONF. DEI SERVIZI	GIUGNO 2015	
Numero elaborato	PD	250-23	D.20.3	