


Legenda

--- limite esterno vasche in progetto
— reticolo

**Quote del terreno attuale
[m s.m.]**

158
158 - 159
159 - 159.5
159.5 - 160
160 - 160.5
160.5 - 161
161 - 161.5
161.5 - 162
162 - 162.5
162.5 - 163
163 - 164
164 - 166
166 - 170
>170

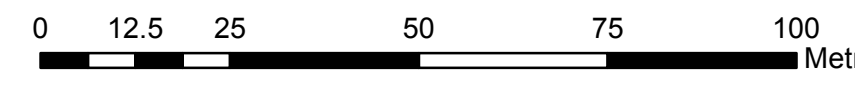

VASCA DI LAMINAZIONE SUL FIUME SEVESO
Comune di Senago (MI) PROGETTO DEFINITIVO M-E-789
OTTOBRE 2014

REDAZIONE	S. Crati	FORMA		DATA	
VERIFICA	G.B. Poluzzi				
APPROVAZIONE	A. Pometti				

PROFESSIONISTI INCARICATI

Dott. Ing. GIOVANNI BATTISTA PEDUZZI

Prof. Ing. ALESSANDRO PROLETTI
Dott. Ing. STEFANO CROCI
Dott. Ing. FILIPPO MALINGUINO
Dott. Ing. CRISTINA PASSONI

Dott. Geo. MARIO SPADA
Dott. Geo. GIOVANNI ORLANDI
Dott. Geo. SUSANNA BIANCHI
Dott. Ing. CHIARA TONETTO

CONSULENZE SPECIALISTICHE

ASPECTI PAESAGGISTICI E AMBIENTALI:
Arch. ANDREA SPADA
Arch. LUISA SELLINI
Arch. IVAN MASTRI

QUALITÀ DELLE ACQUE:
Prof. Dr. VALERIA MEZZANOTTE

CTATEC S.R.L.
SOCIETÀ DI INGEGNERIA
Via Sesto 23, 20123 Milano - Tel. +39 02 58910104 - Fax +39 02 58910103
www.ctatec.it - ctatec@ctatec.it

STUDIO PROLETTI
INGEGNER ASSOCIATI
Via Sesto 23, 20123 Milano - Tel. +39 02 58910104 - Fax +39 02 58910103
www.studioproletti.it

Studio Associato di Geologia Spada
Via Sesto 17, 20123 Milano (MI)
Tel. +39 02 5151000 - +39 02 5151001
Via Napoli 145, 20123 Porto S. Nazaro (PC)

LAND Milano srl
Via Vercelli 16, 20121 Milano
Tel. +39 02 58911111 - Fax +39 02 58911130 - www.landmilano.com
GRUPPO LAND: Milano, Roma, Cagliari, Quindici, Dordrecht

TITOLO PLANIMETRIA DELLO STATO ATTUALE DELLE AREE DI INTERESSE **SCALA** 1:1000

Revisioni	1	RECEPIMENTO PRESCRIZIONI VIA	APRILE 2015
	2	RECEPIMENTO PRESCRIZIONI CONF. DEI SERVIZI	GIUGNO 2015

Numero elaborato	PD	250-23	DI	D.3
------------------	----	--------	----	-----