




PIANTA SCARICO DI EMERGENZA
scala 1:100

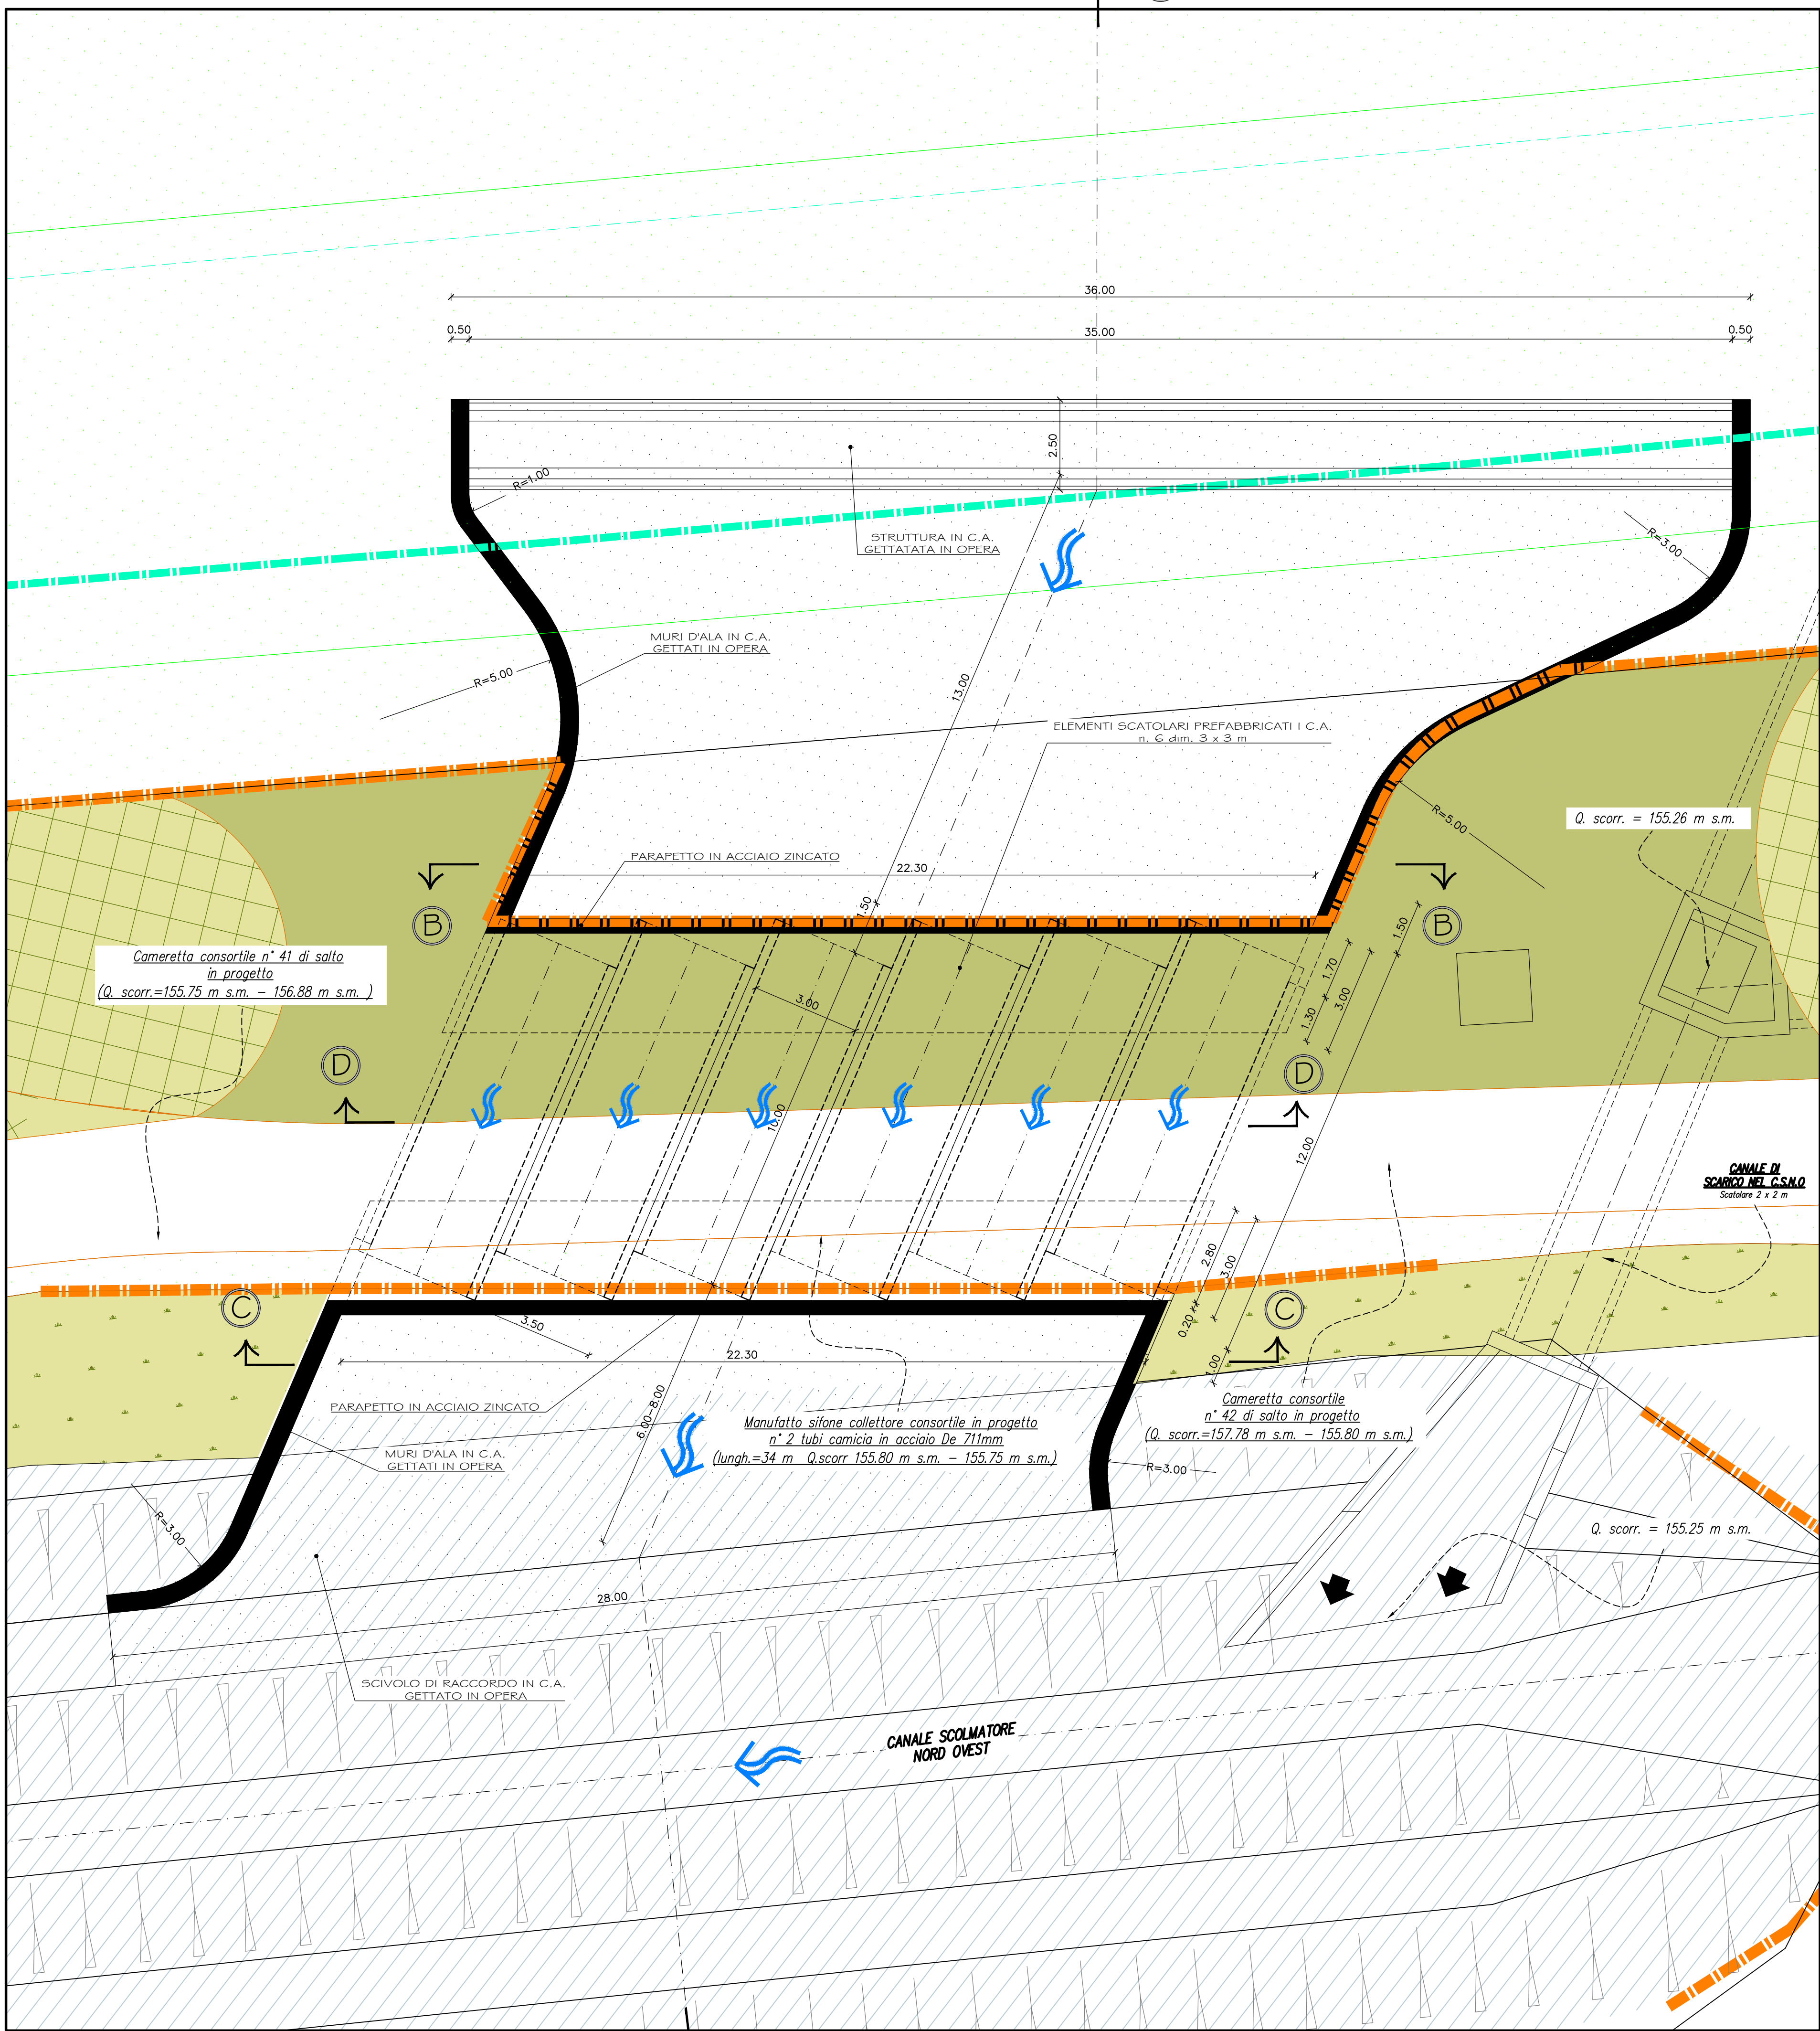


SEZIONE A-A
scala 1:100

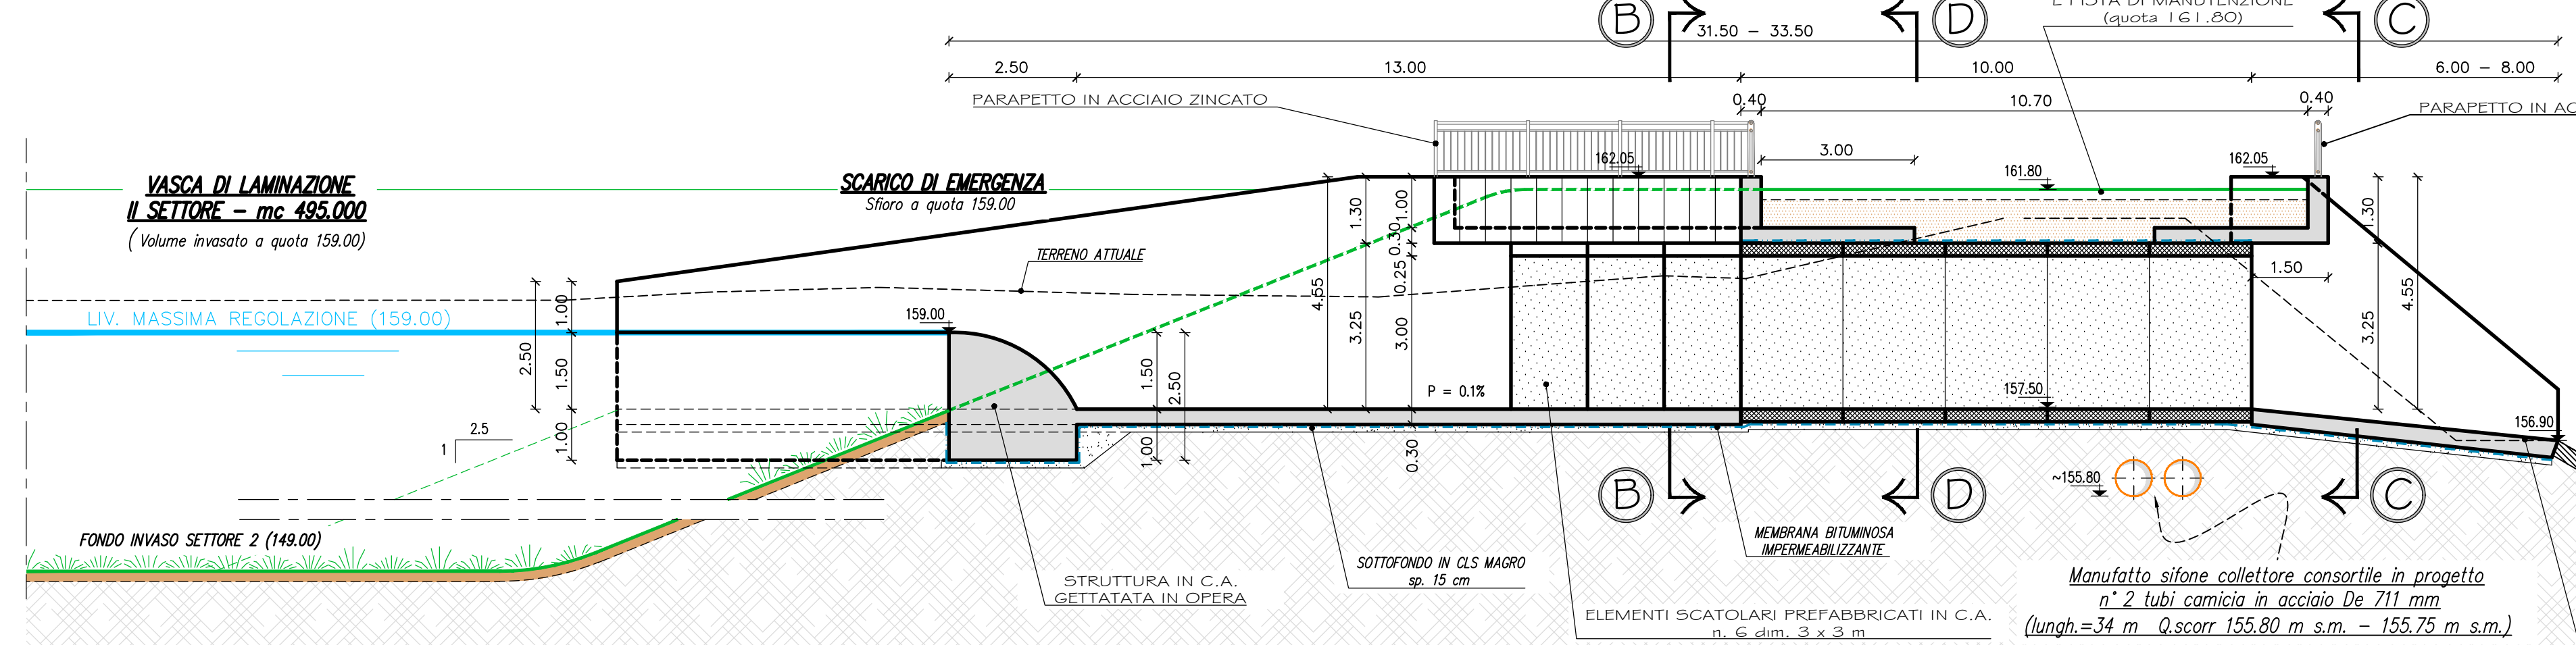


STRALCIO PLANIMETRICO
scala 1:500

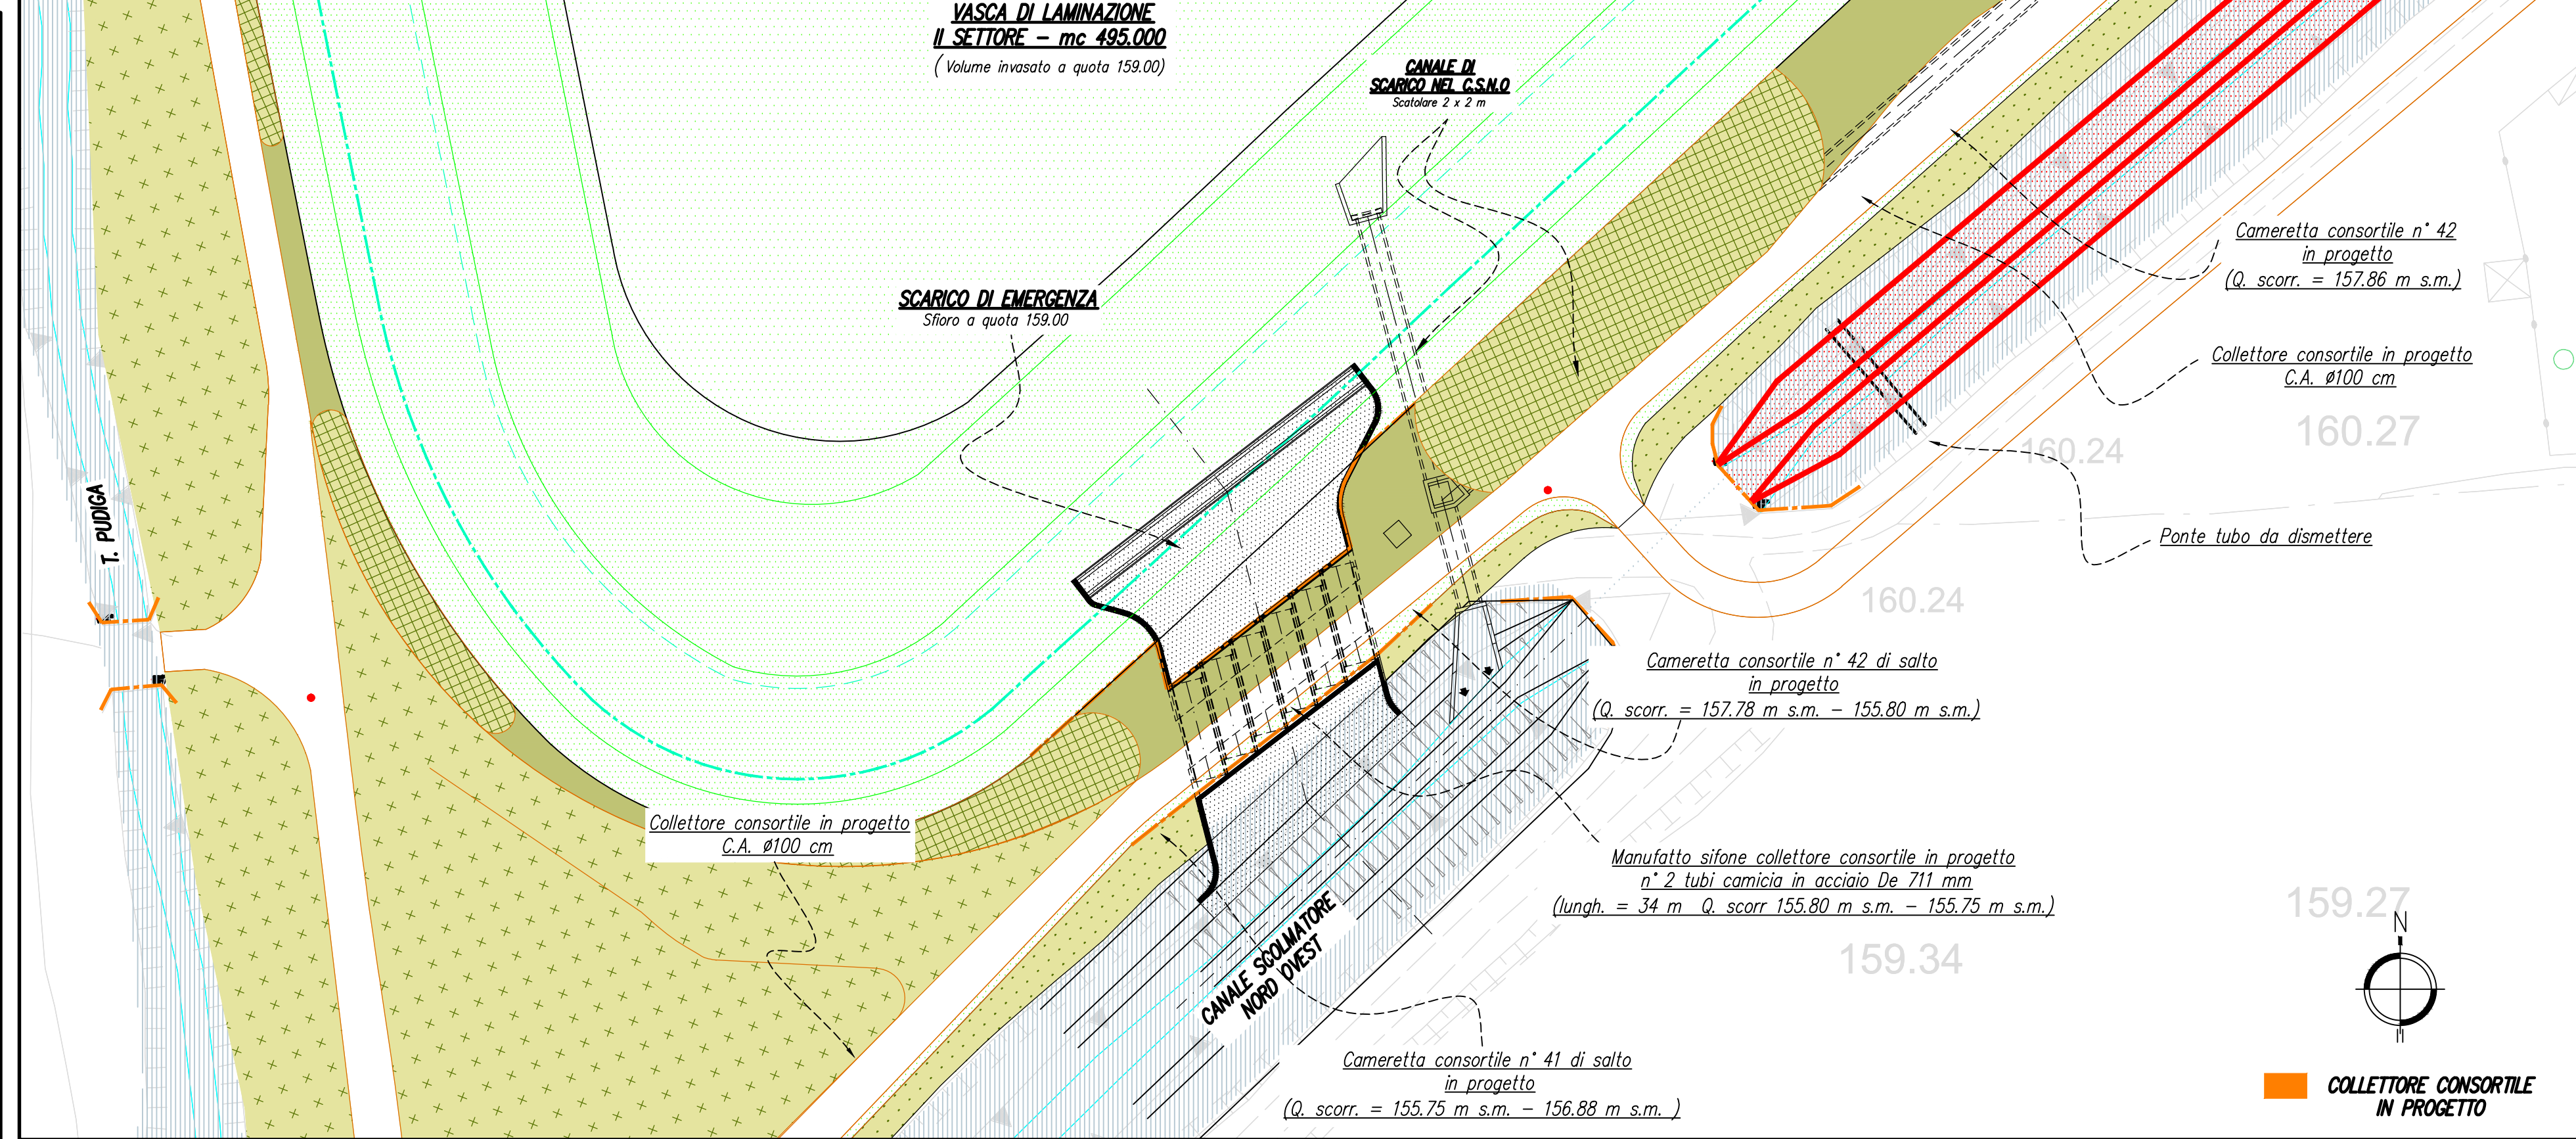


SEZIONE B-B
scala 1:100

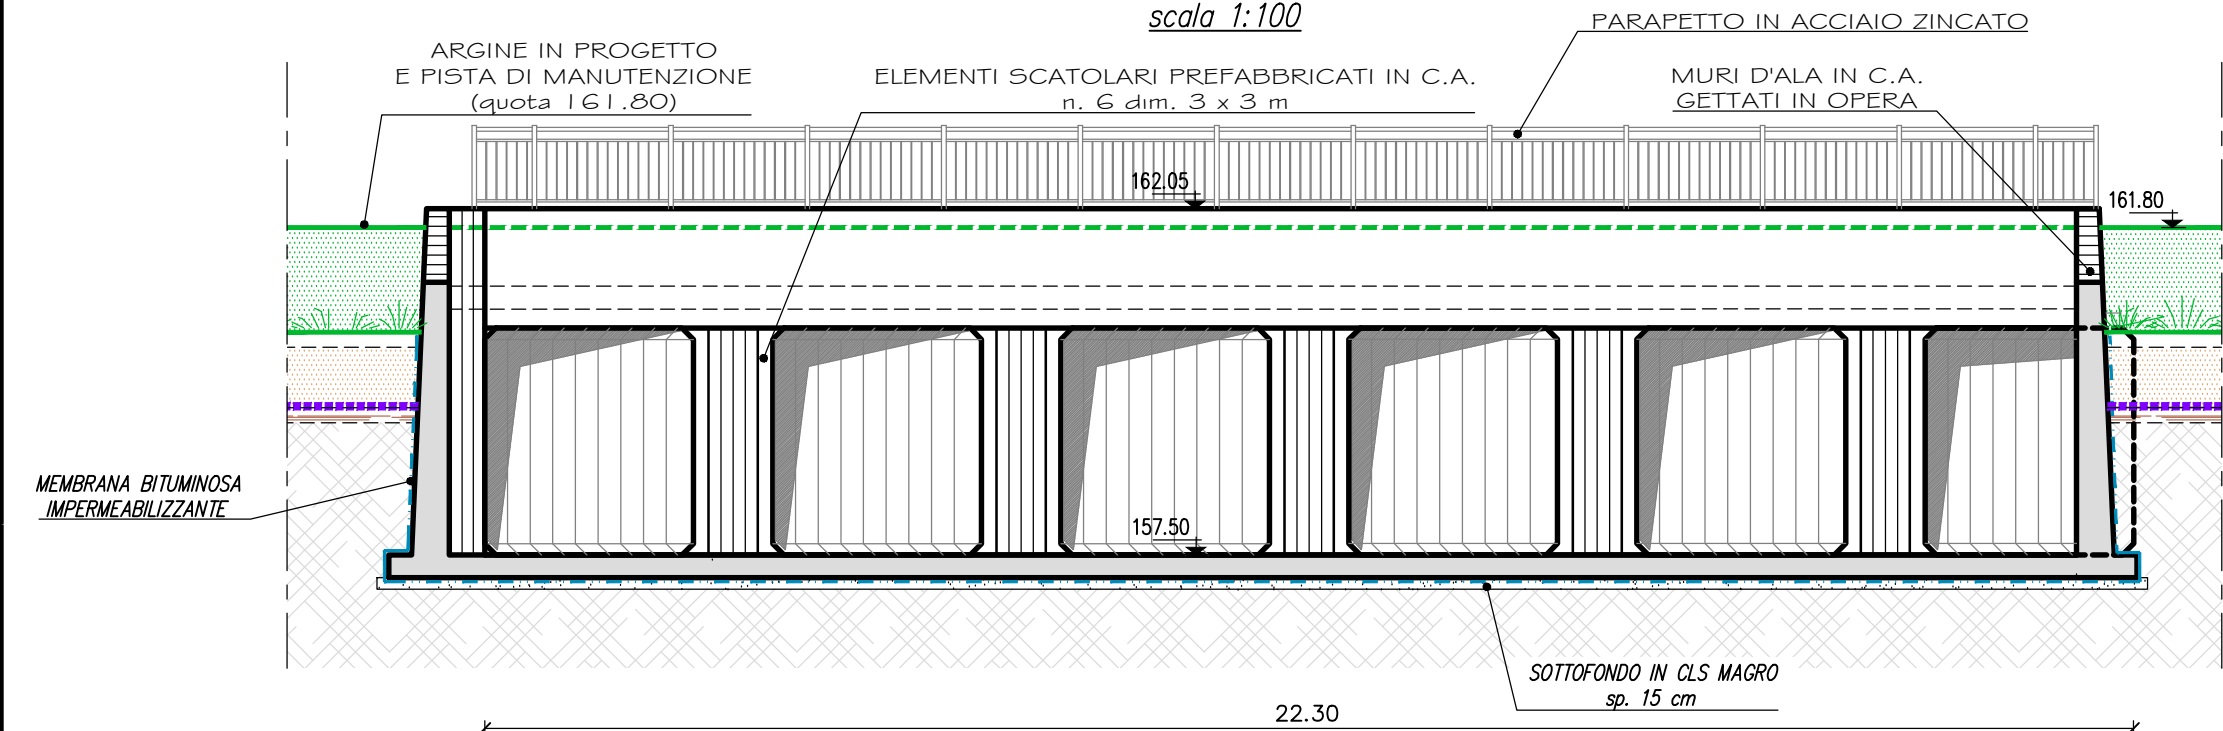


SEZIONE C-C
scala 1:100

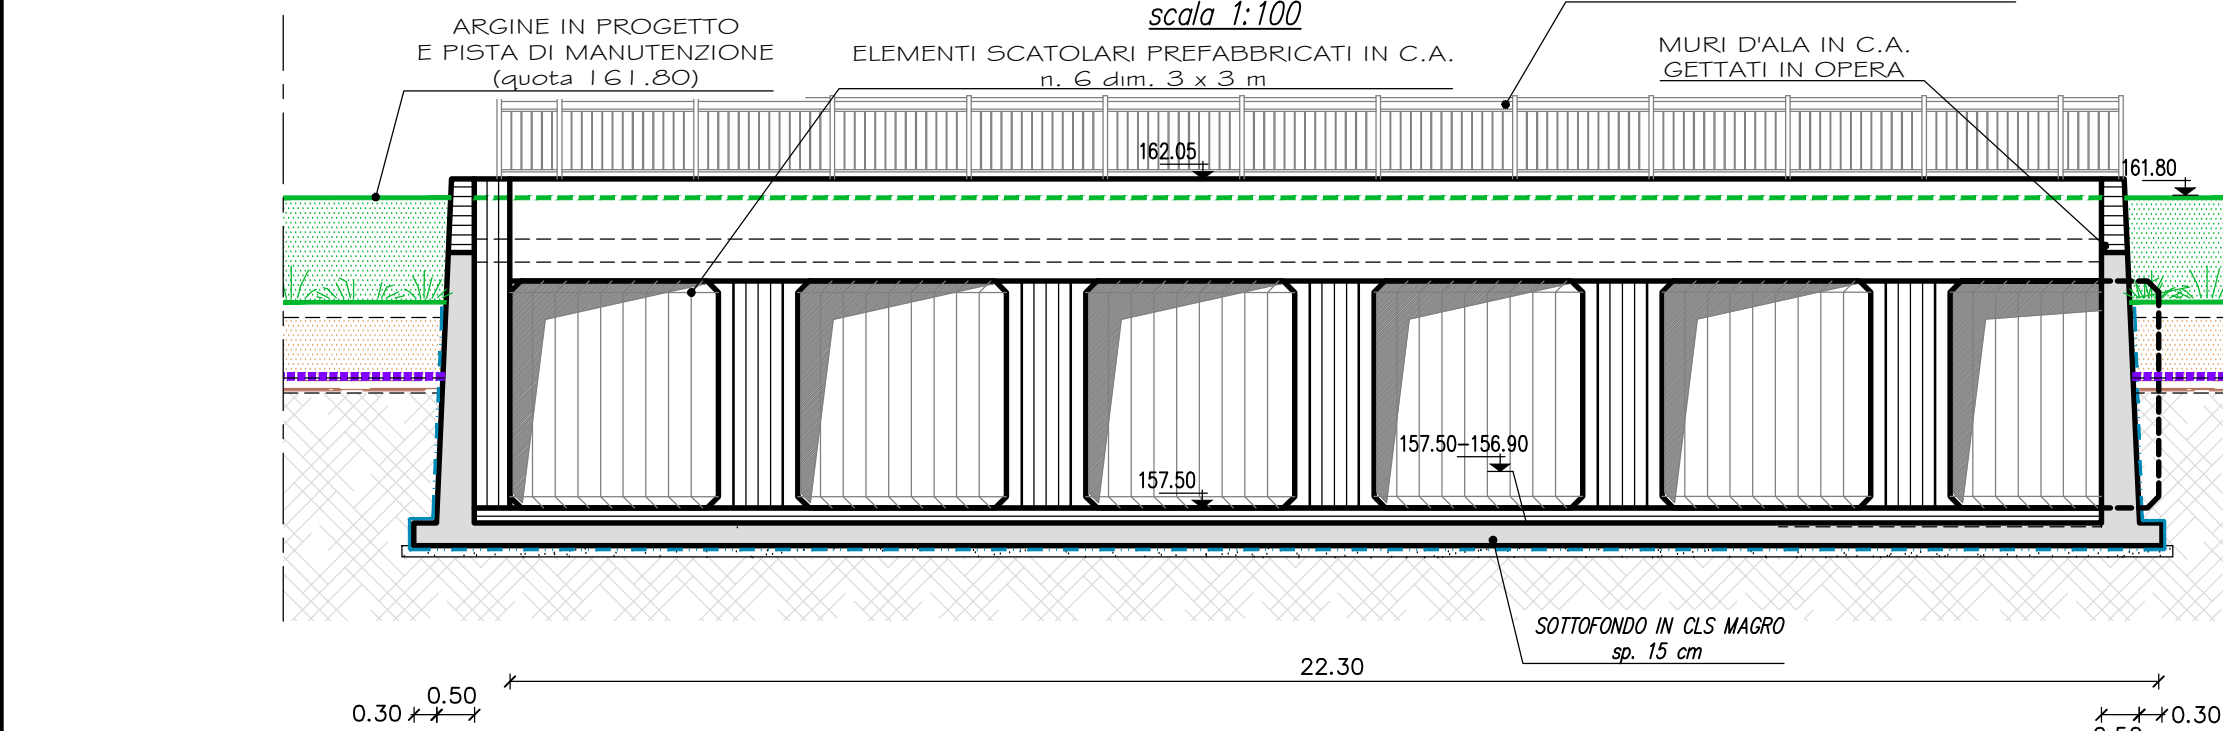


SEZIONE D-D
scala 1:100

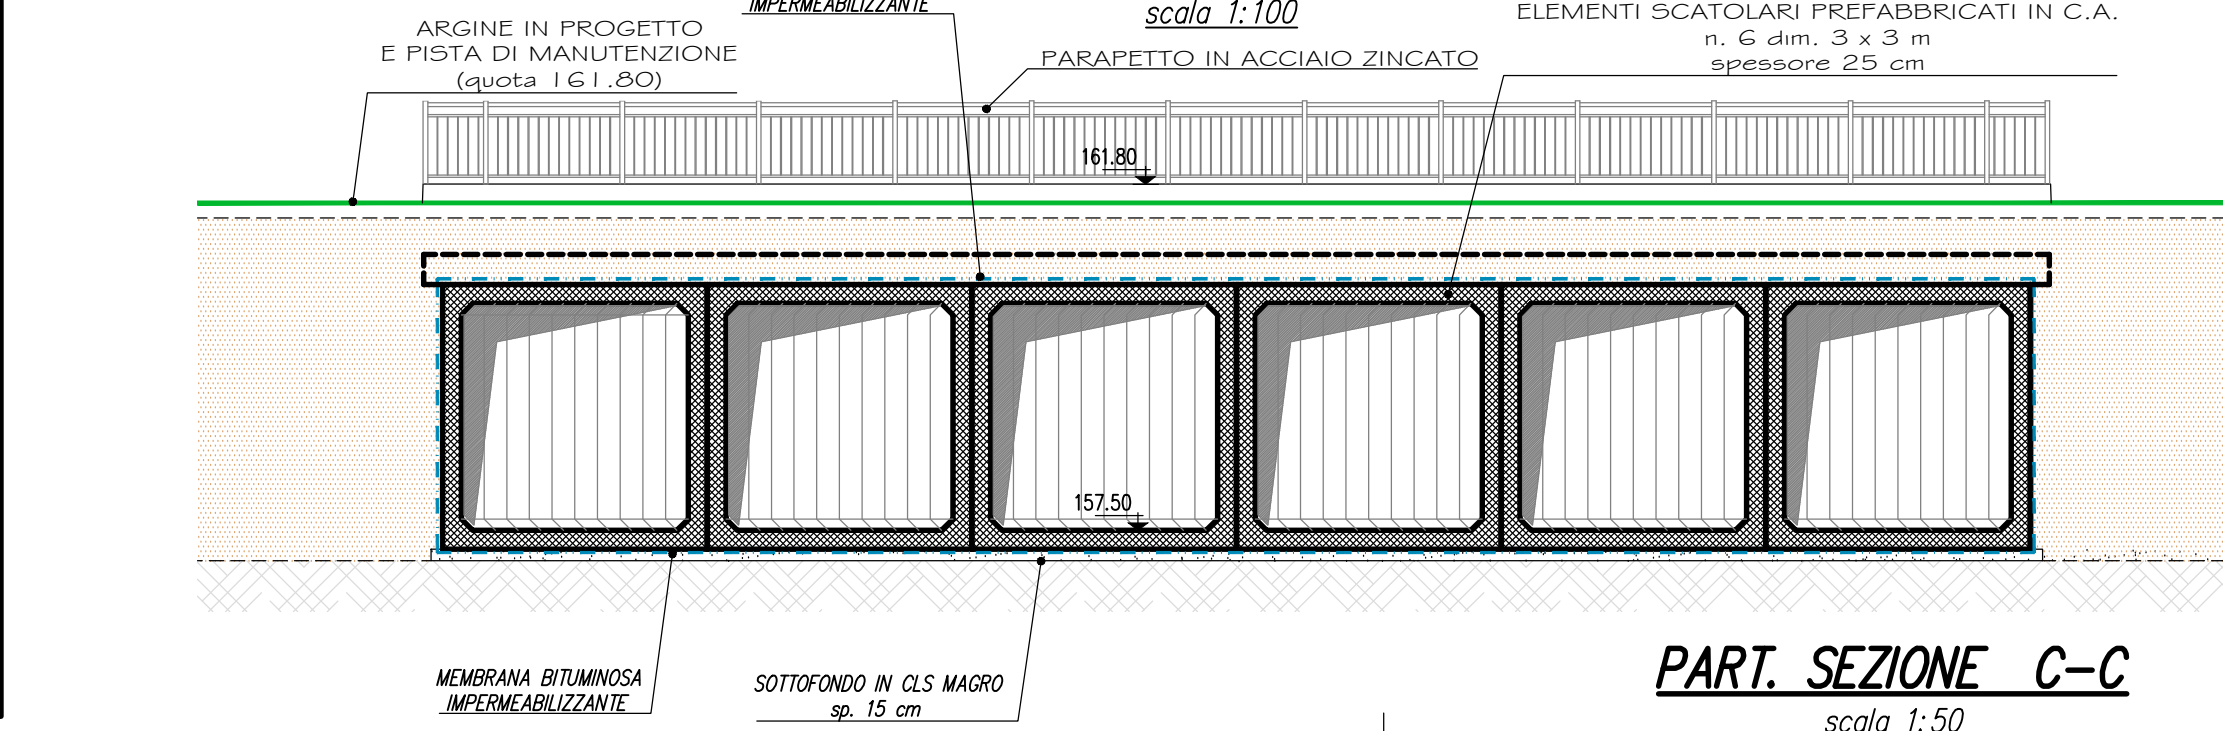

PART. SEZIONE C-C
scala 1:50

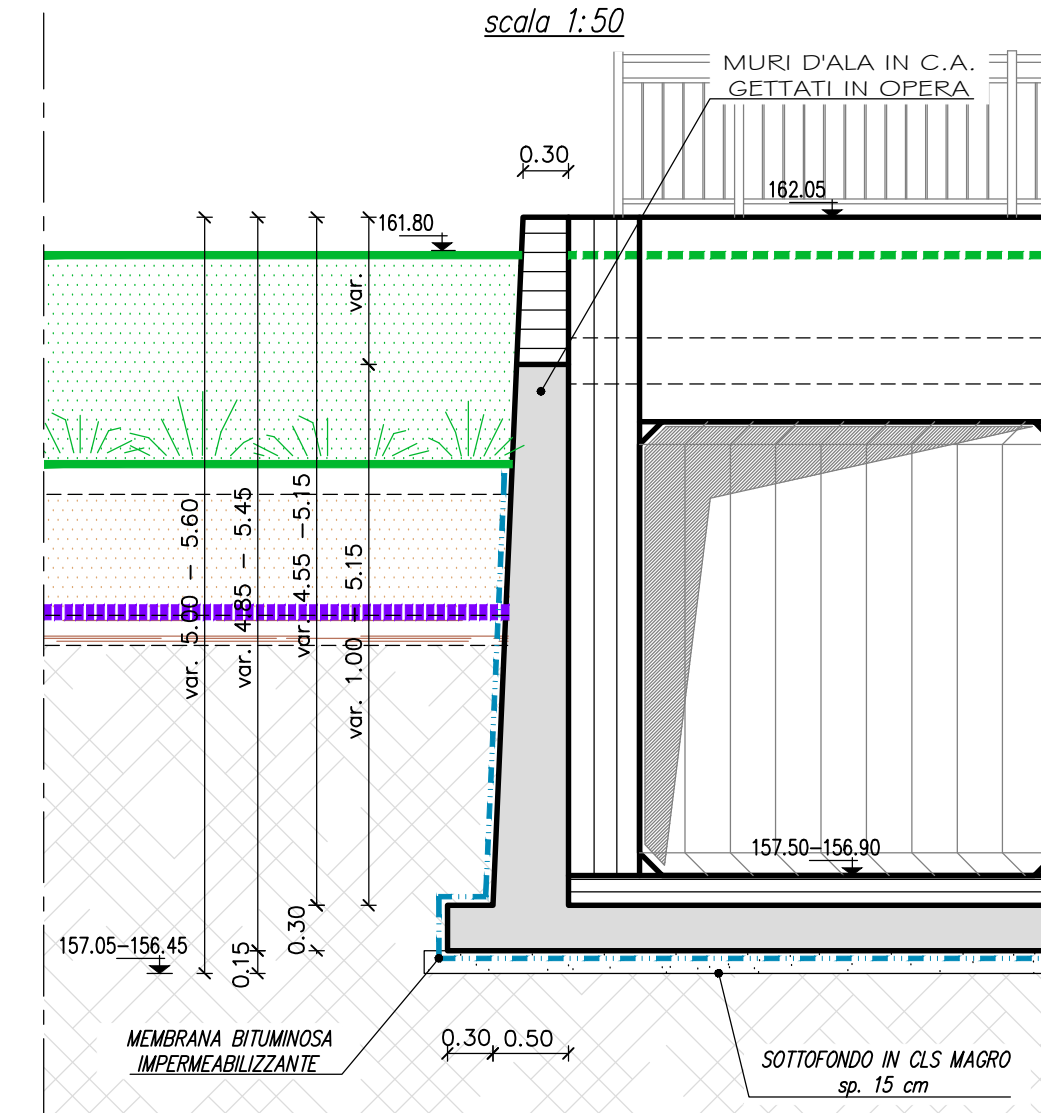

PART. SEZIONE B-B
scala 1:50

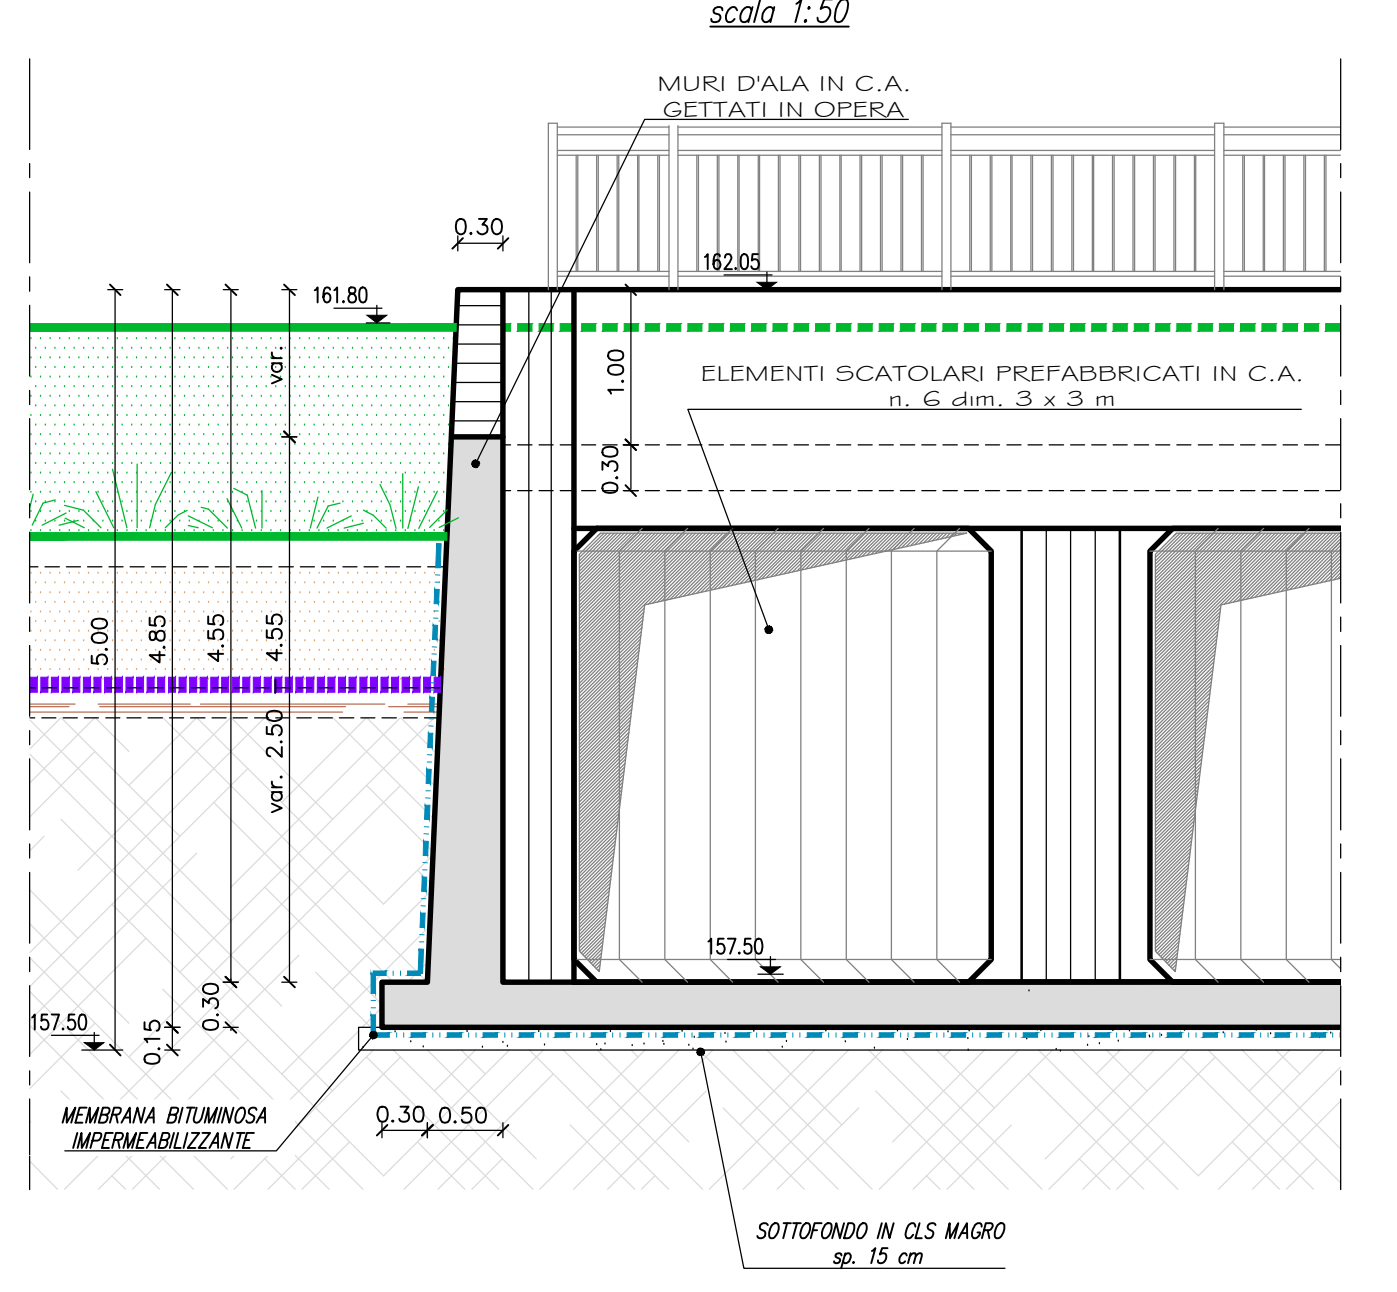

VASCA DI LAMINAZIONE SUL FIUME SEVESO
Comune di Senago (MI) PROGETTO DEFINITIVO MI-E-789
Ottobre 2014

STUDIO PIAZZI S.R.L.
SOCIETA' DI INGEGNERIA
Via Bassini 23 20133 Milano (MI) - tel. +39 02 26681133 - fax +39 02 26681153
www.studio-piazzini.it - email: info@studio-piazzini.it - www.piazzini.it

STUDIO PIAZZI S.R.L.
INGEGNERI ASSOCIATI
Via Bassini 23 20133 Milano (MI) - tel. +39 02 26681133 - fax +39 02 26681153
StudioPiazzini@studio-piazzini.it - StudioPiazzini@pec.studio-piazzini.it

Studio Associato di Geologia Spada
Via Donzelli 17 20123 Milano (MI)
Dott. Geol. MARIO SPADA
Dott. Geol. GIAN MARCO ORLANDI
Dott. Geol. SUSANNA BIANCHI
Dott. Ing. CHIARA TONETTO
tel. +39 039 5140001 - fax +39 039 513738
Via Napoli 14/5 20123 Milano (MI) - tel. +39 02 4814701

CONSULENZE SPECIALISTICHE:
ASPECTI PAESAGGISTICI E AMBIENTALI:
Arch. ANDREAS KIMAR
Dott. Agr. GIOVANNI SALA
Arch. LUISA BELLINI
Arch. IVAN MAESTRI
QUALITA' DELLE ACQUE:
Prof. Dott. VALERIA MEZZANOTTE

LAND Milano Srl
Via Varese 18 20121 Milano
tel. +39 02 8089111 - fax +39 02 80891130 - www.landmilano.com
GRUPPO LAND Milano Roma Cagliari Duisburg
Piazza Aquilone 2 20144 Milano (MI) - tel. +39 02 4814701

TITOLO SCARICO DI EMERGENZA DEL II° SETTORE INVASO
NEL C.S.N.O. SCALA VARIE

Revisori	1	2	3	4
RECEPIMENTO PRESCRIZIONI VIA <td>RECEPIMENTO PRESCRIZIONI CONF. DEI SERVIZI<td>RECEPIMENTO PRESCRIZIONI CONF. DEI SERVIZI<td>RECEPIMENTO PRESCRIZIONI CONF. DEI SERVIZI<td>RECEPIMENTO PRESCRIZIONI CONF. DEI SERVIZI</td></td></td></td>	RECEPIMENTO PRESCRIZIONI CONF. DEI SERVIZI <td>RECEPIMENTO PRESCRIZIONI CONF. DEI SERVIZI<td>RECEPIMENTO PRESCRIZIONI CONF. DEI SERVIZI<td>RECEPIMENTO PRESCRIZIONI CONF. DEI SERVIZI</td></td></td>	RECEPIMENTO PRESCRIZIONI CONF. DEI SERVIZI <td>RECEPIMENTO PRESCRIZIONI CONF. DEI SERVIZI<td>RECEPIMENTO PRESCRIZIONI CONF. DEI SERVIZI</td></td>	RECEPIMENTO PRESCRIZIONI CONF. DEI SERVIZI <td>RECEPIMENTO PRESCRIZIONI CONF. DEI SERVIZI</td>	RECEPIMENTO PRESCRIZIONI CONF. DEI SERVIZI
Numero elaborato	PD	250-23	DI	D.6.6