


FOTOSIMULAZIONI

Il percorso ciclopedonale e l'Oasi di biodiversità 2




La passerella sul comparto di fitodepurazione


Sezione AA

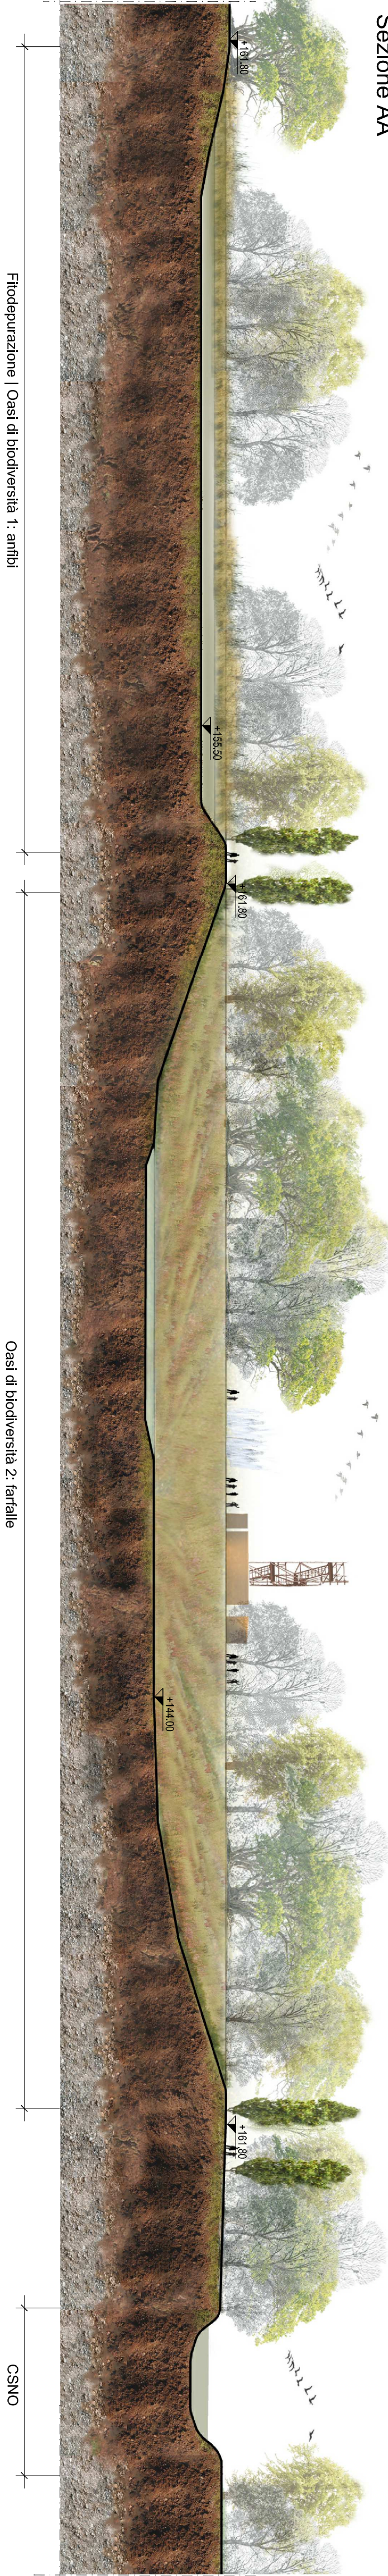

Sezione BB

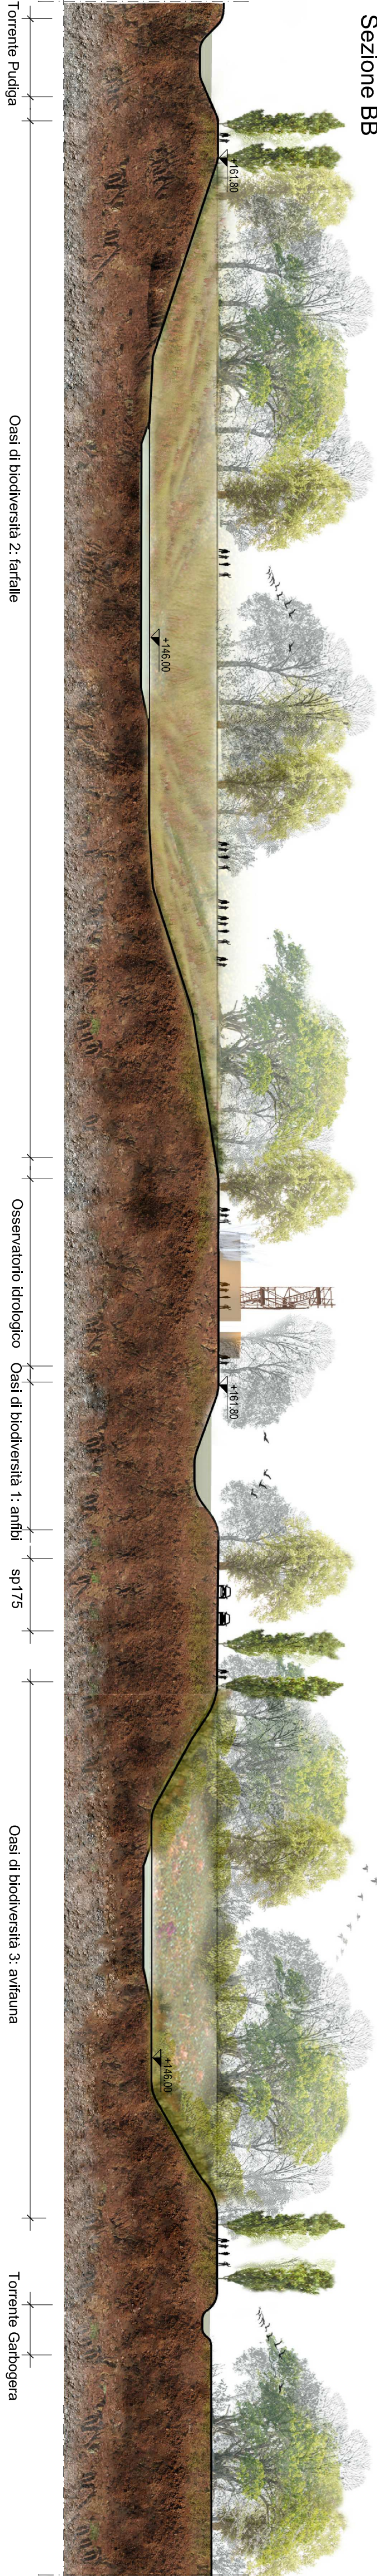

Sezione CC

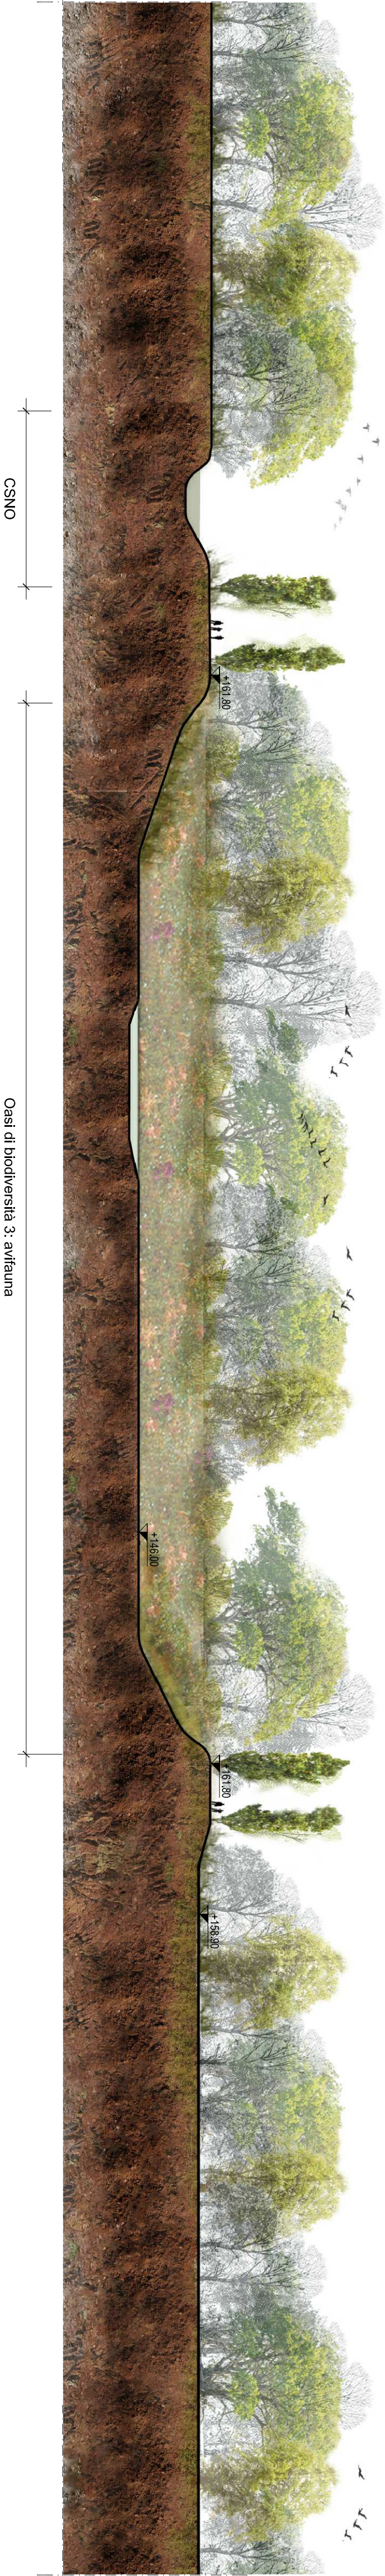

VASCA DI LAMINAZIONE SUL FIUME SEVESO

Comune di Senago (MI) PROGETTO PRELIMINARE  
APRILE 2013



REDAZIONE	VERIFICA	APPROVAZIONE	PROFESSIONISTI INCARICATI:	PROF. ING. ALESSANDRO PAOLETTI	DOT. ING. STEFANO CROCI	DOT. ING. FILIPPO MALINGANO	DOT. ING. CRISTINA PASSONI
S. MARINI	L. BALDI	A. NERI / G. SABA	ETATEC S.R.L.	PAOLETTI ASSOCIATI	PAOLETTI ASSOCIATI	PAOLETTI ASSOCIATI	PAOLETTI ASSOCIATI
22/04/2013	15/04/2013	15/04/2013	22/04/2013	22/04/2013	22/04/2013	22/04/2013	22/04/2013

CONSULENZE SPECIALISTICHE:	ASSETTI PAESAGGISTICI E AMBIENTALI:
Arch. ANDREA KIPAR	Arch. ANDREA KIPAR
Arch. LUISA BELINI	Arch. LUISA BELINI
Arch. SHELLEY MANTINI	Arch. SHELLEY MANTINI
Qualità delle Acque	Qualità delle Acque
Prof. Dott. VALERIA MEZZANOTTE	Prof. Dott. VALERIA MEZZANOTTE

TTITOLO	SEZIONI PAESAGGISTICHE E FOTOSIMULAZIONI	SCALA
Revisioni	1	1:1000
Revisioni	2	1:1000
Numero elaborato	PP	250-21
Tipologia	PP	250-21
Commissione	250-21	250-21
Prodotto	DI	DI
Numero	D.11.3	D.11.3