
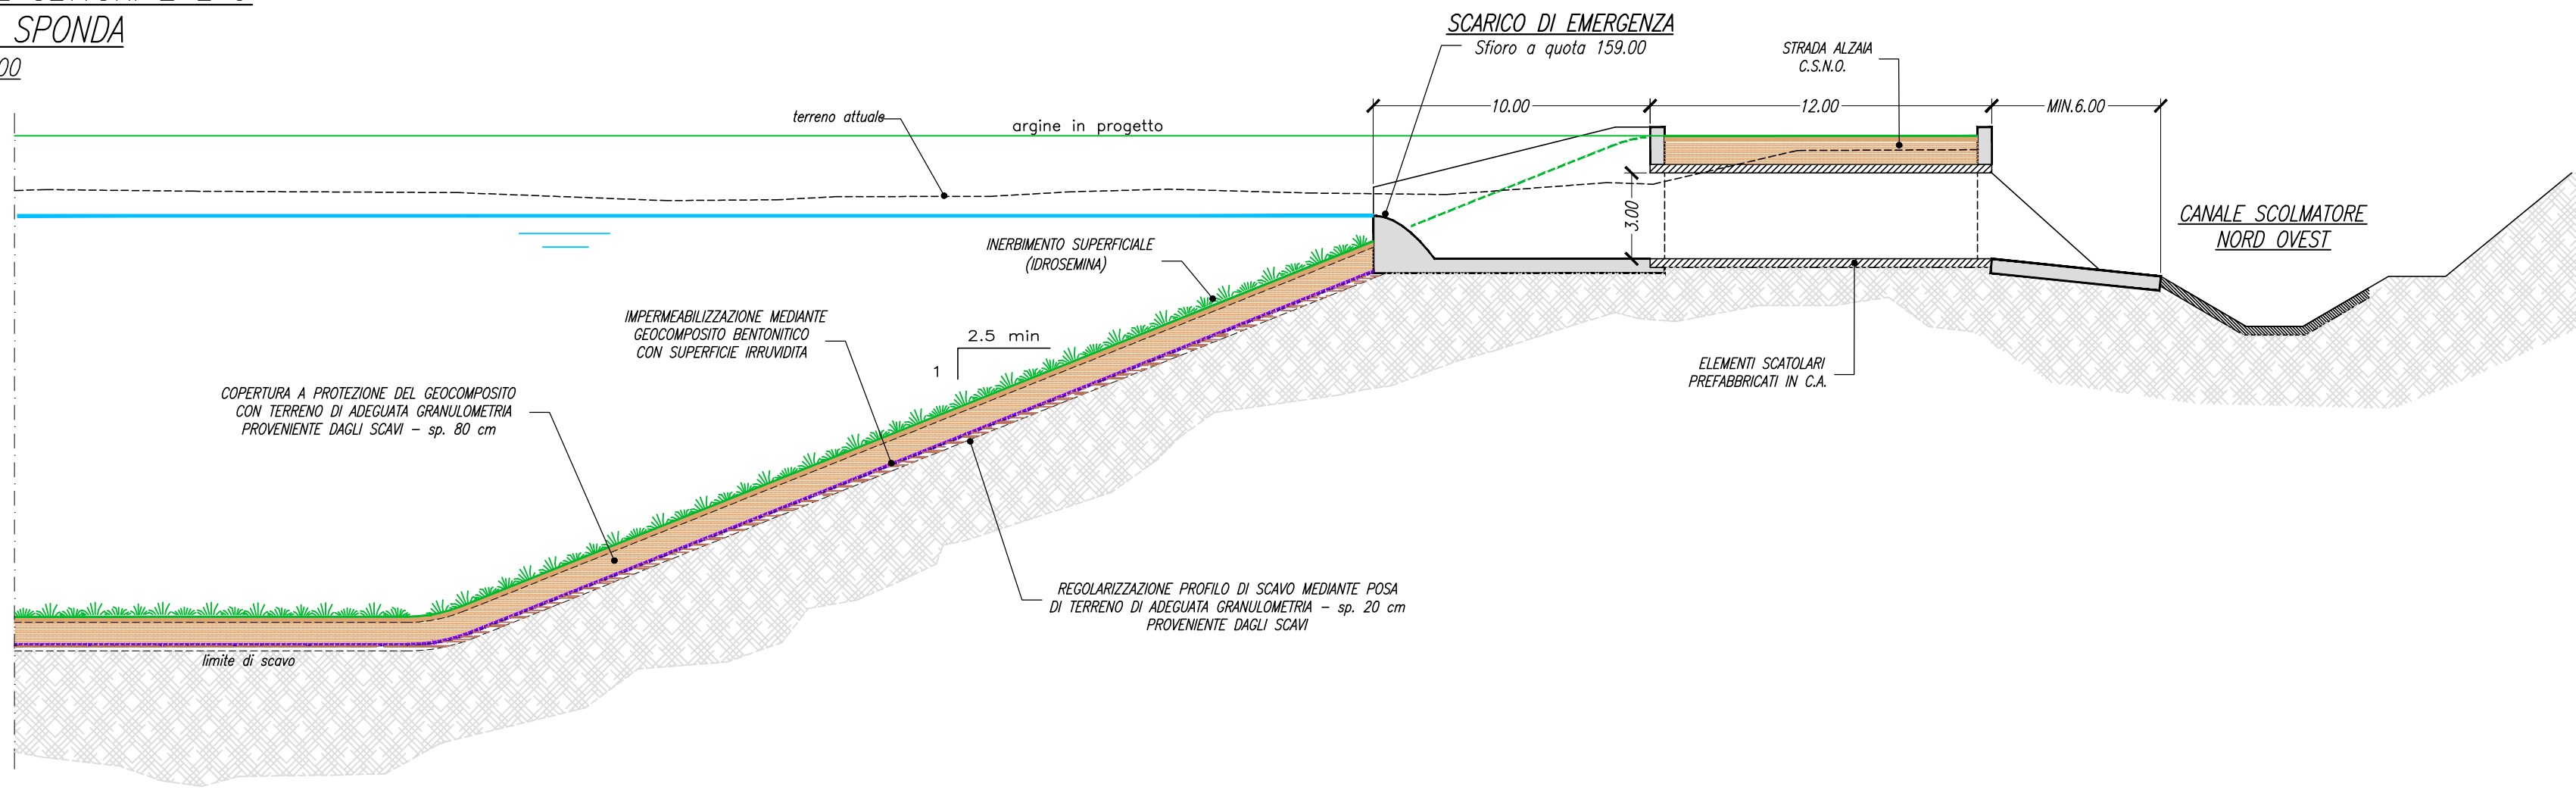


VASCHE DI LAMINAZIONE SETTORI 2 E 3


SEZIONE TIPO SPONDA

Scala 1:200

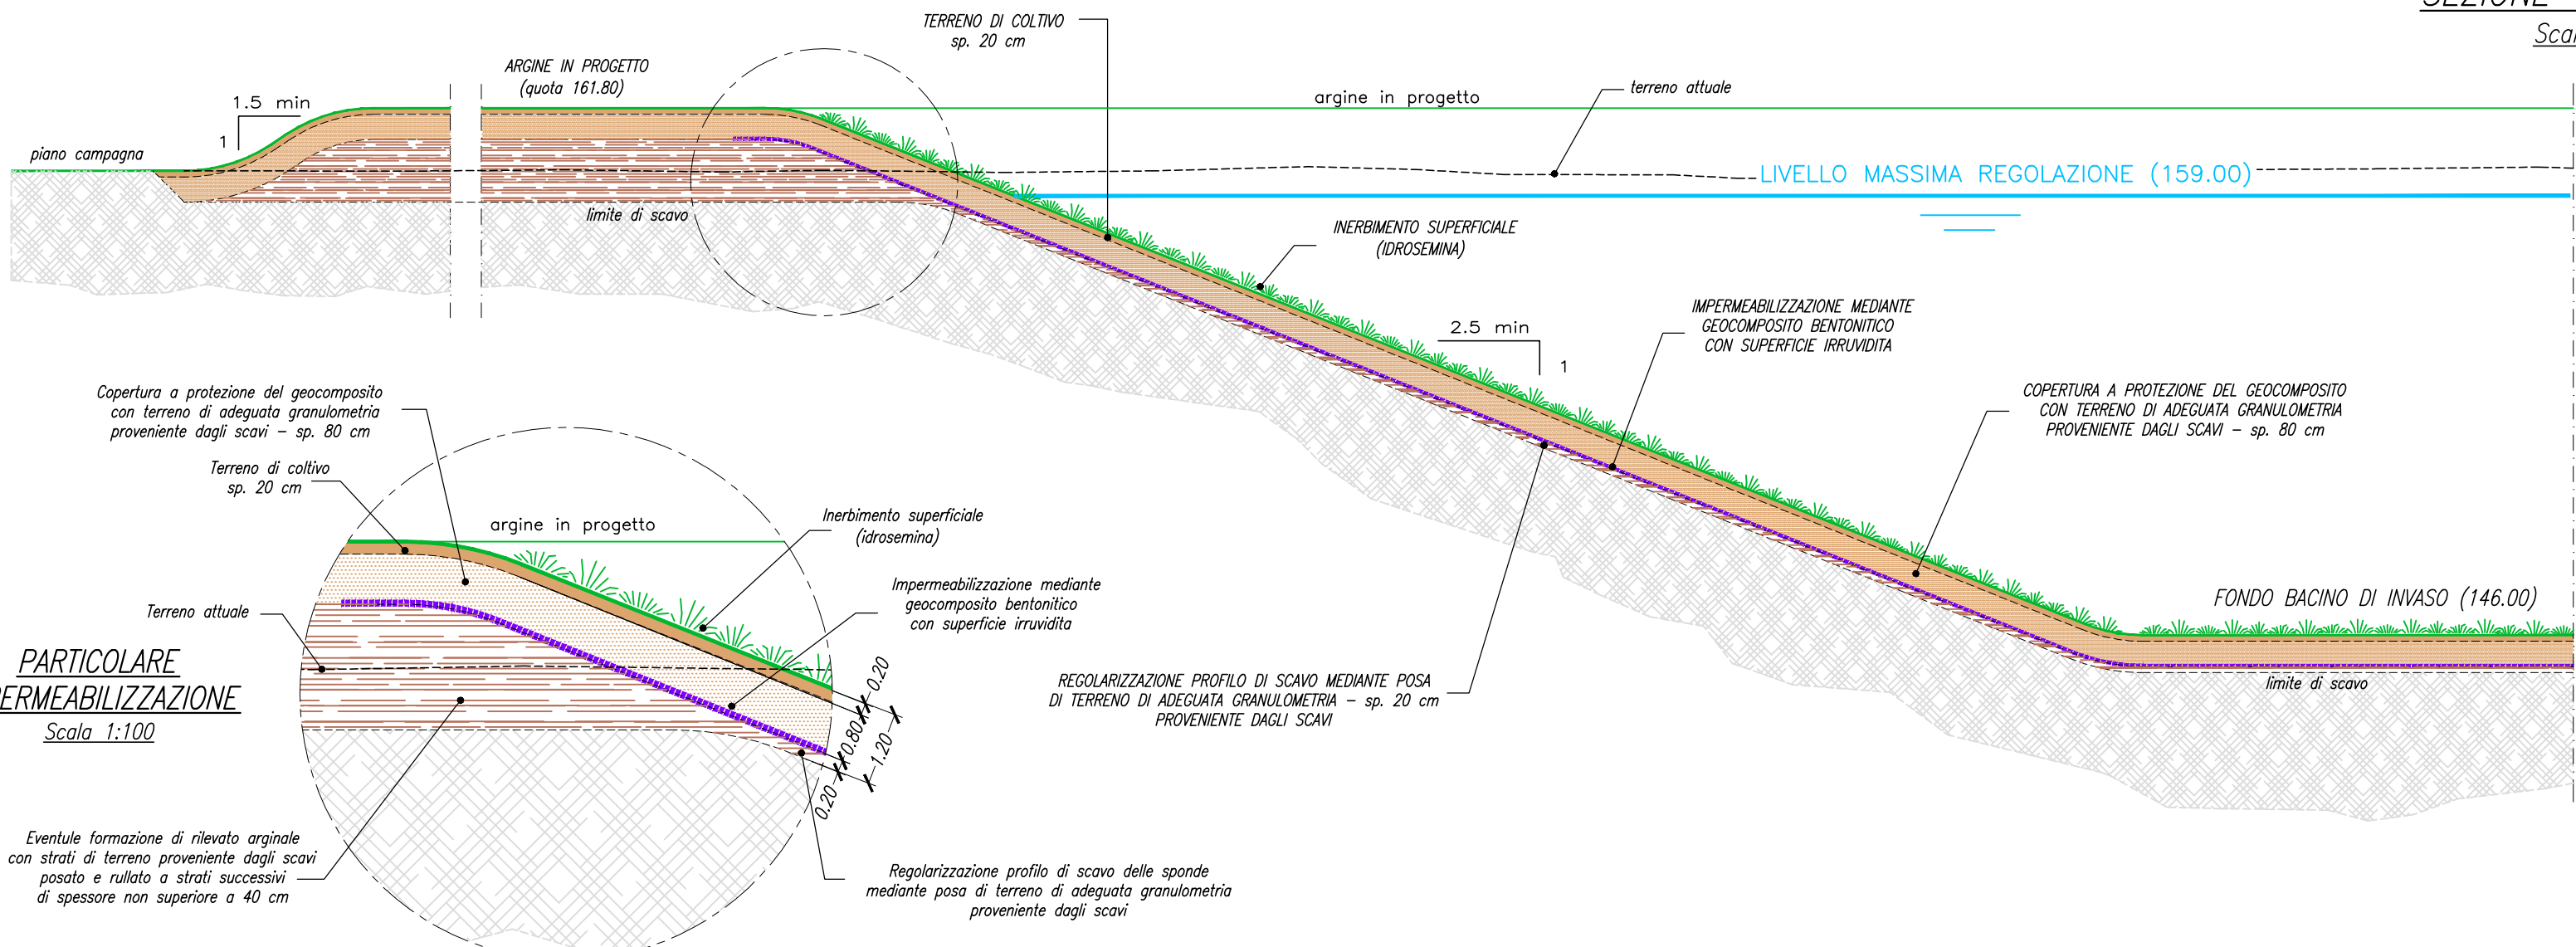


PLANIMETRIA GENERALE
OPERE IN PROGETTO

Scala 1:2.000

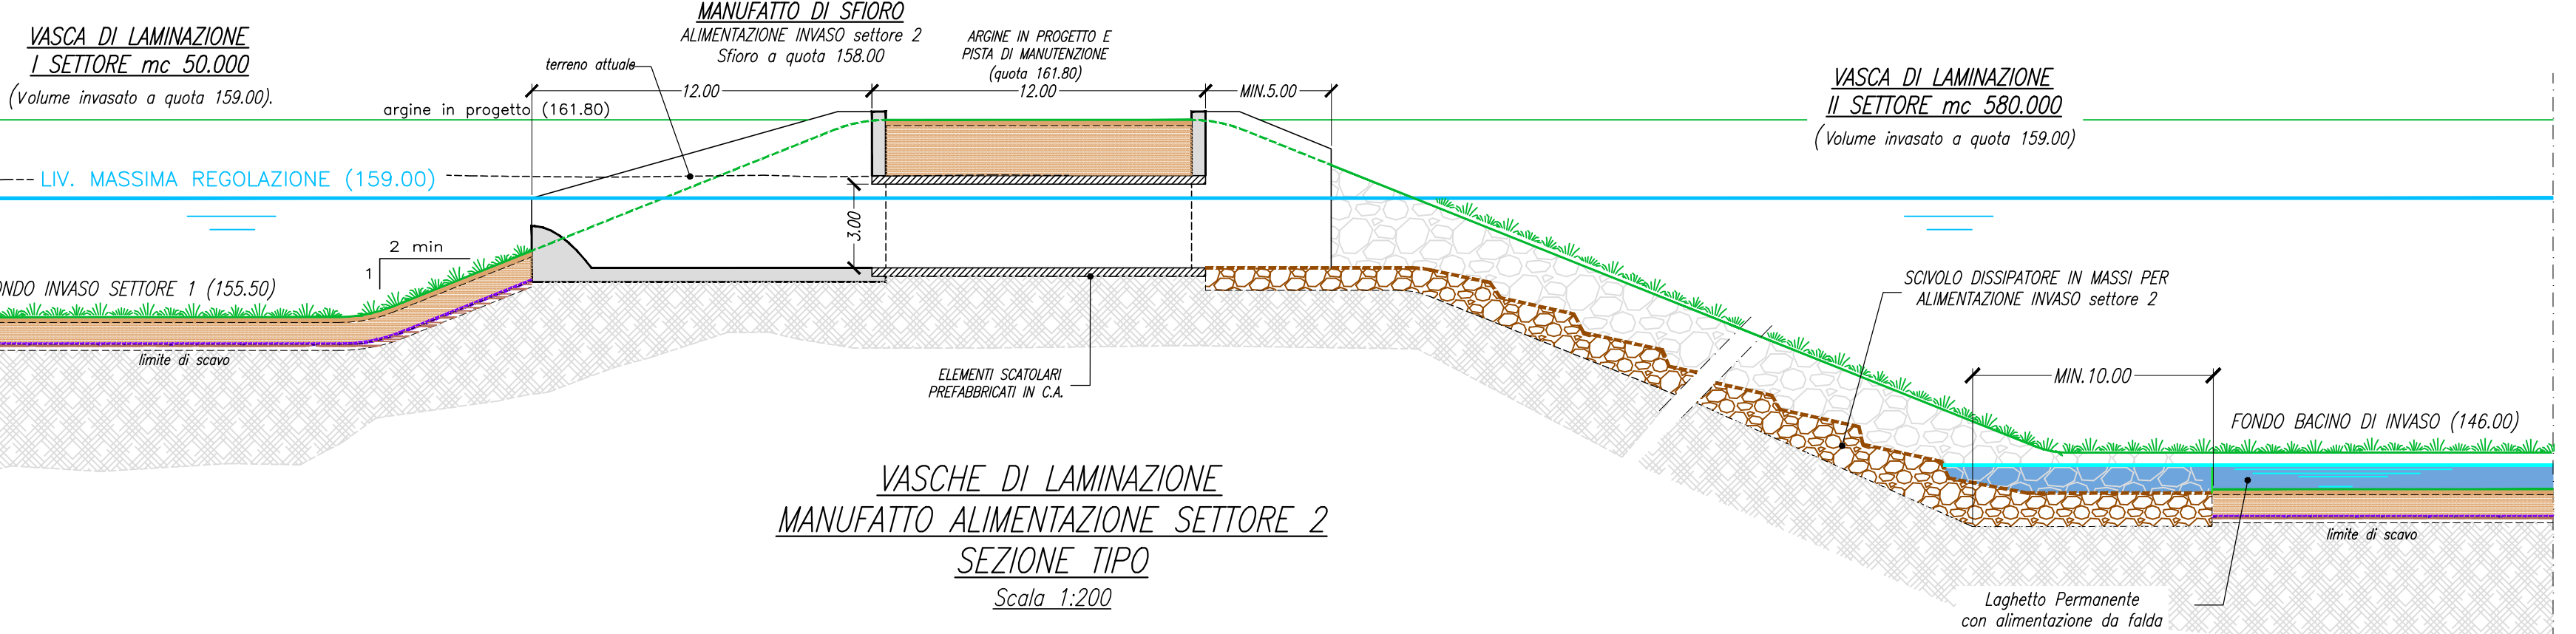

VASCHE DI LAMINAZIONE
MANUFATTO ALIMENTAZIONE SETTORE 2
SEZIONE TIPO

Scala 1:200

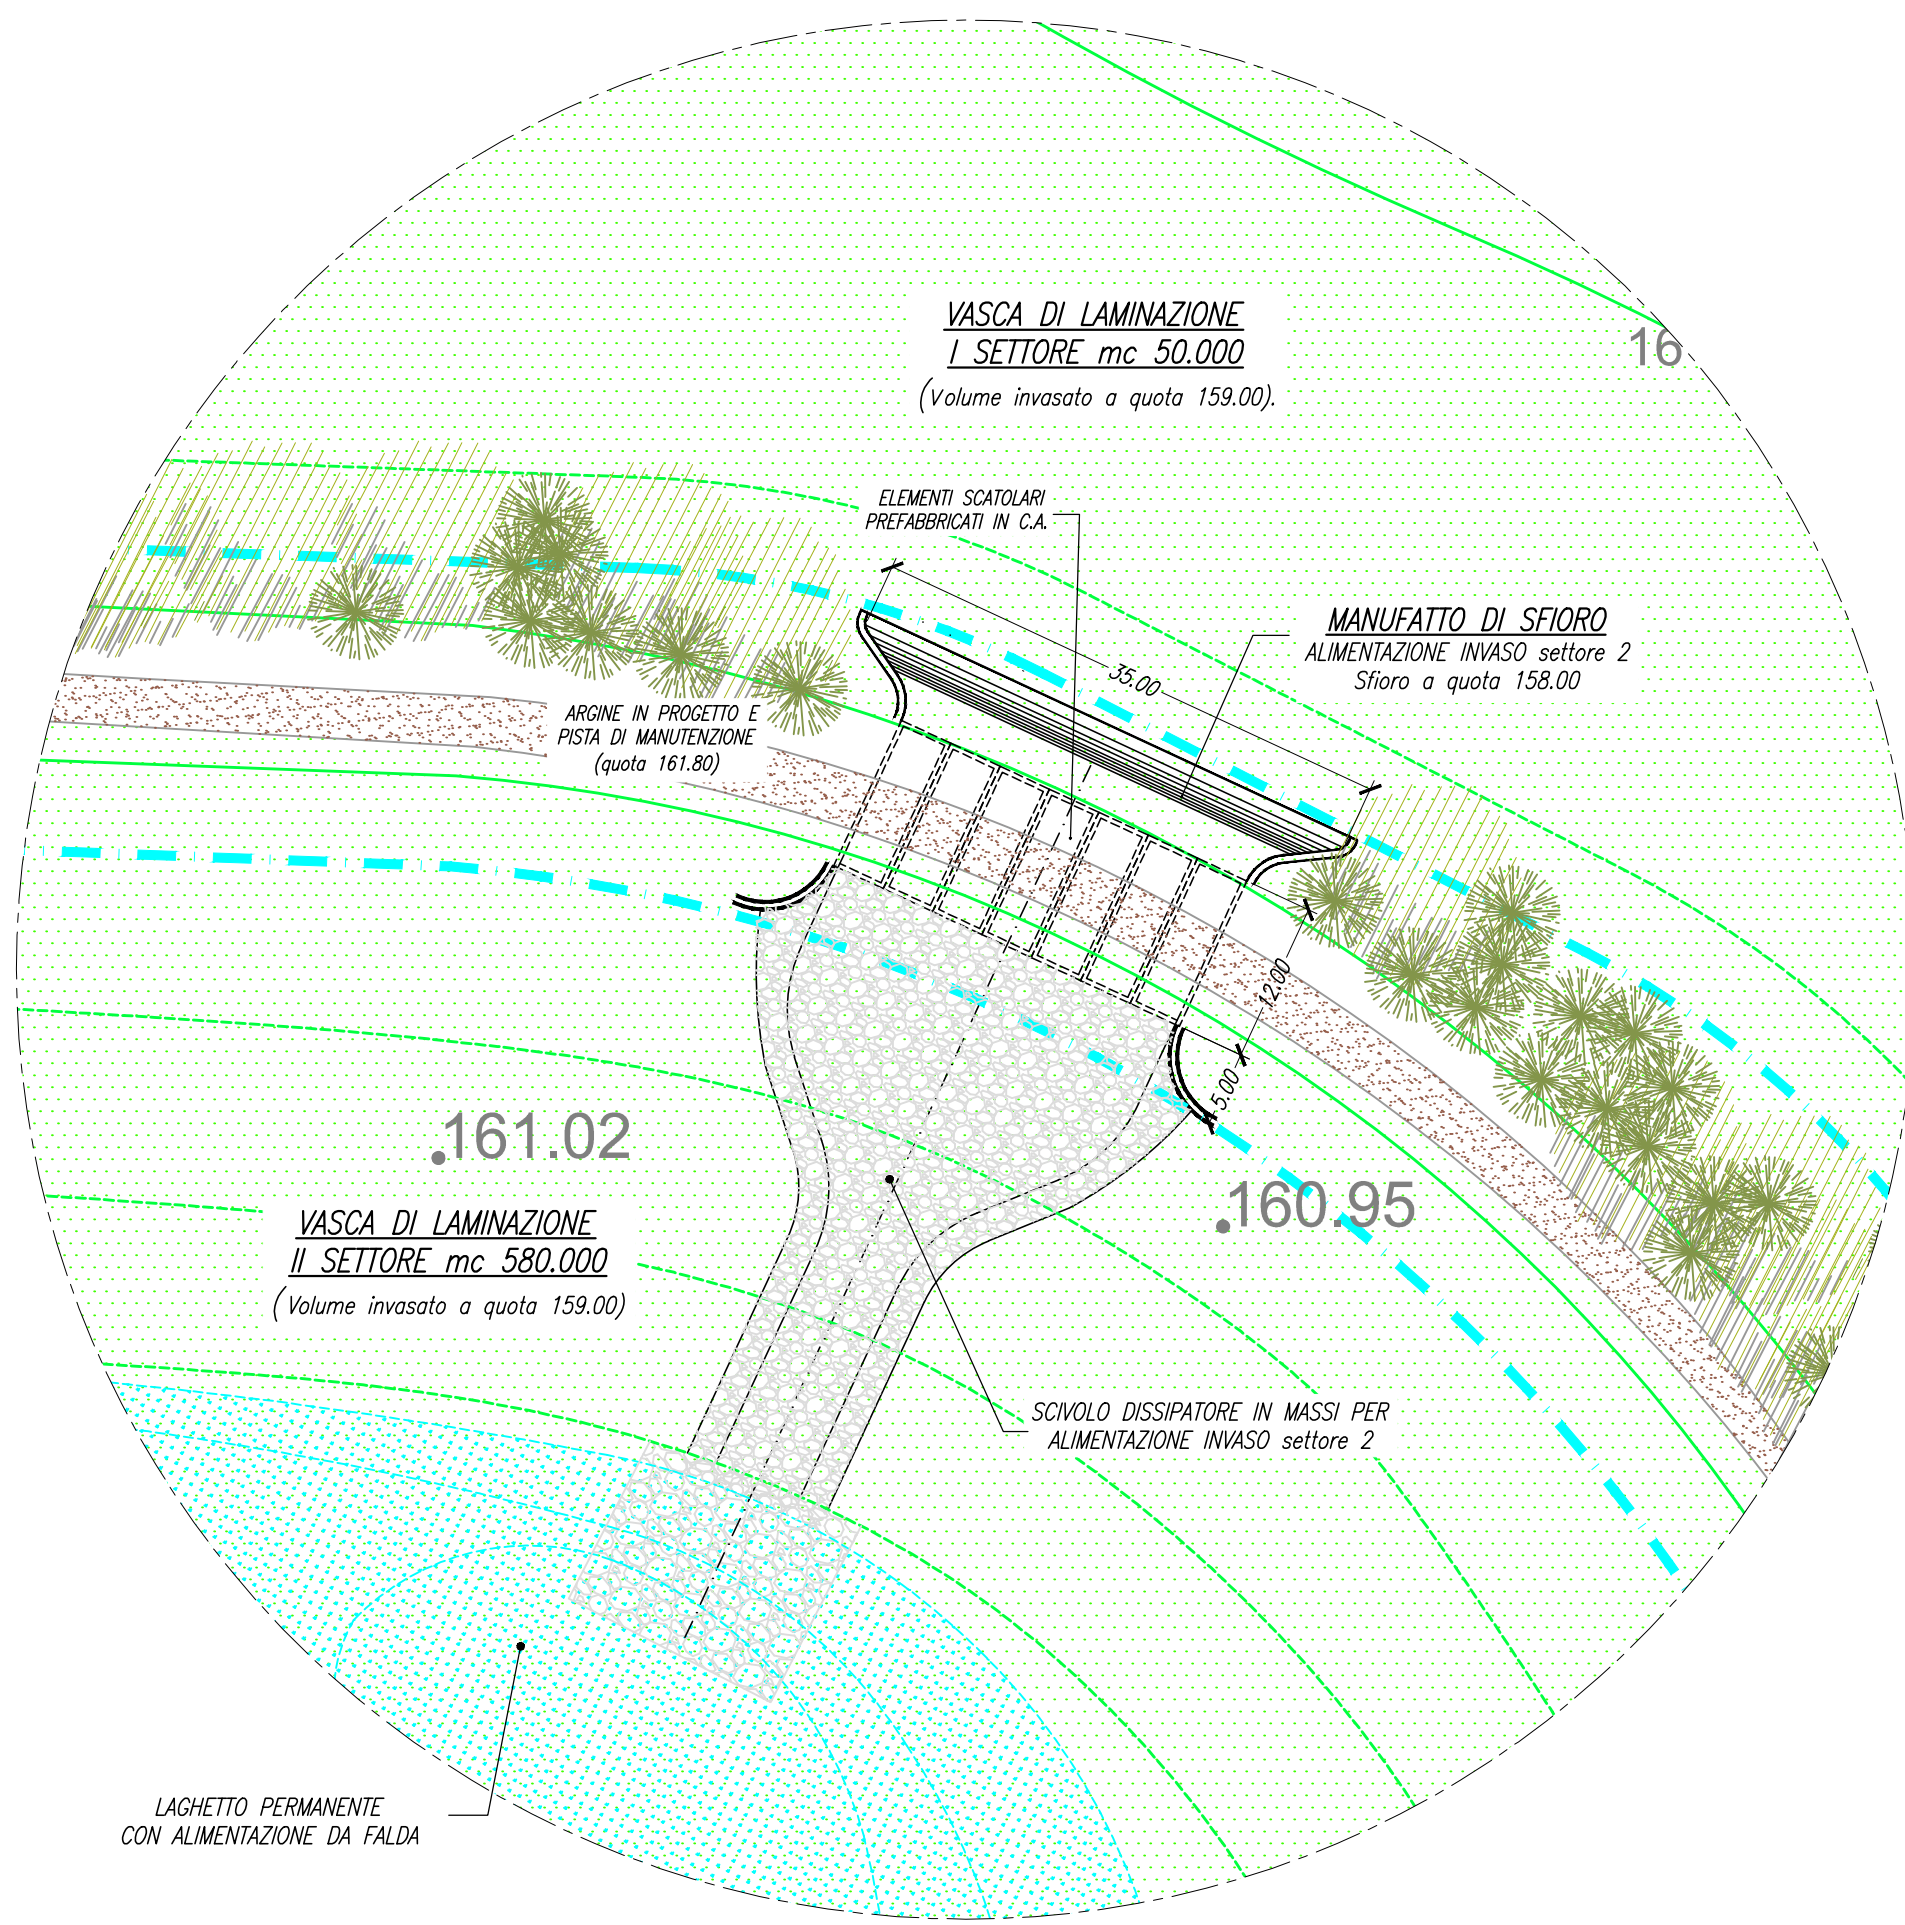

VASCHE DI LAMINAZIONE
MANUFATTO ALIMENTAZIONE SETTORE 2 - Pianta

Scala 1:500

VASCA DI LAMINAZIONE SUL FIUME SEVESO

Comune di Senago (MI) PROGETTO PRELIMINARE MI-E-789
APRILE 2013



REDAZIONE	NOME	FIRMA	DATA
VERIFICA	G. Cerutti		
APPROVAZIONE	S. Croci		
	A. Paoletti		

PROFESSIONISTI INCARICATI:

Dott. Ing. GIOVANNI BATTISTA PEDUZZI

Prof. Ing. ALESSANDRO PAOLETTI
Dott. Ing. STEFANO CROCI
Dott. Ing. FILIPPO MALINGENGO
Dott. Ing. CRISTINA PASSONI

CONSULENZE SPECIALISTICHE:

ASPETTI PAESAGGISTICI E AMBIENTALI:

Arch. ANDREA KIPARI

Dott. Agr. GIOVANNI SALA

Arch. LUISA BELLINI

Arch. SHIRLY MANTIN

QUALITÀ DELLE ACQUE:

Prof. Dott. VALERIA MEZZANOTTE

ETATEC S.R.L.
SOCIETÀ DI INGEGNERIA
Via Bassini 23 20133 Milano | tel. +39 02 26681264 - fax +39 02 26681553
etatec@etatec.it - etatec@pec.etatec.it - www.etatec.it

STUDIO PAOLETTI
INGEGNERI ASSOCIATI
Via Bassini 23 20133 Milano | tel. +39 02 26681264 - fax +39 02 26681553
studiopaletti@etatec.it - studiopaletti@pec.etatec.it

Studio Associato di Geologia Spada
Via Donzetti 17 24020 Ranica (BG)
tel. +39 035 516090 - +39 035 513738

LAND Milano srl
Via Verese 16 20121 Milano
tel. +39 02 806911.1 - fax +39 02 806911.30
www.landmilano.com
GRUPPO LAND Milano Roma Cagliari Duisburg

Piazza Aquileia 6 20144 Milano | tel. +39 02 4814701

TITOLO	INVASI DI LAMINAZIONE SEZIONI E OPERE TIPO	SCALA VARIE
Revisioni	1 2	
Numero elaborato	TIPOLOGIA PP	COMMESSA 250-21
	DOCUMENTO DI	NUMERO D.5.2