




AREA DI FITODEPURAZIONE / SEZIONE X-X  
Scala 1:200

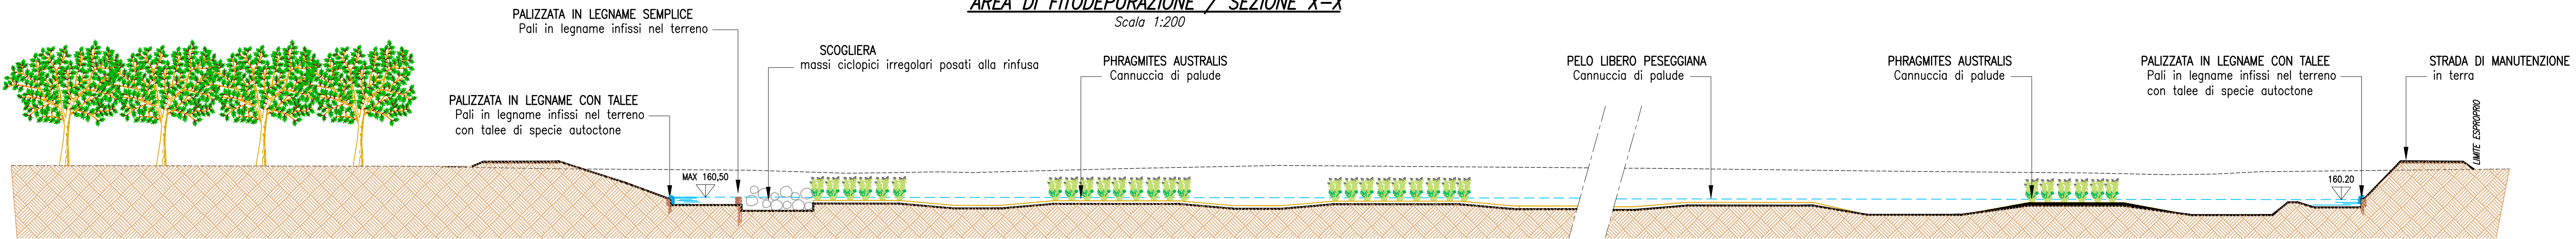


AREA DI FITODEPURAZIONE - PIANTA SISTEMAZIONE TIPO  
Scala 1:200

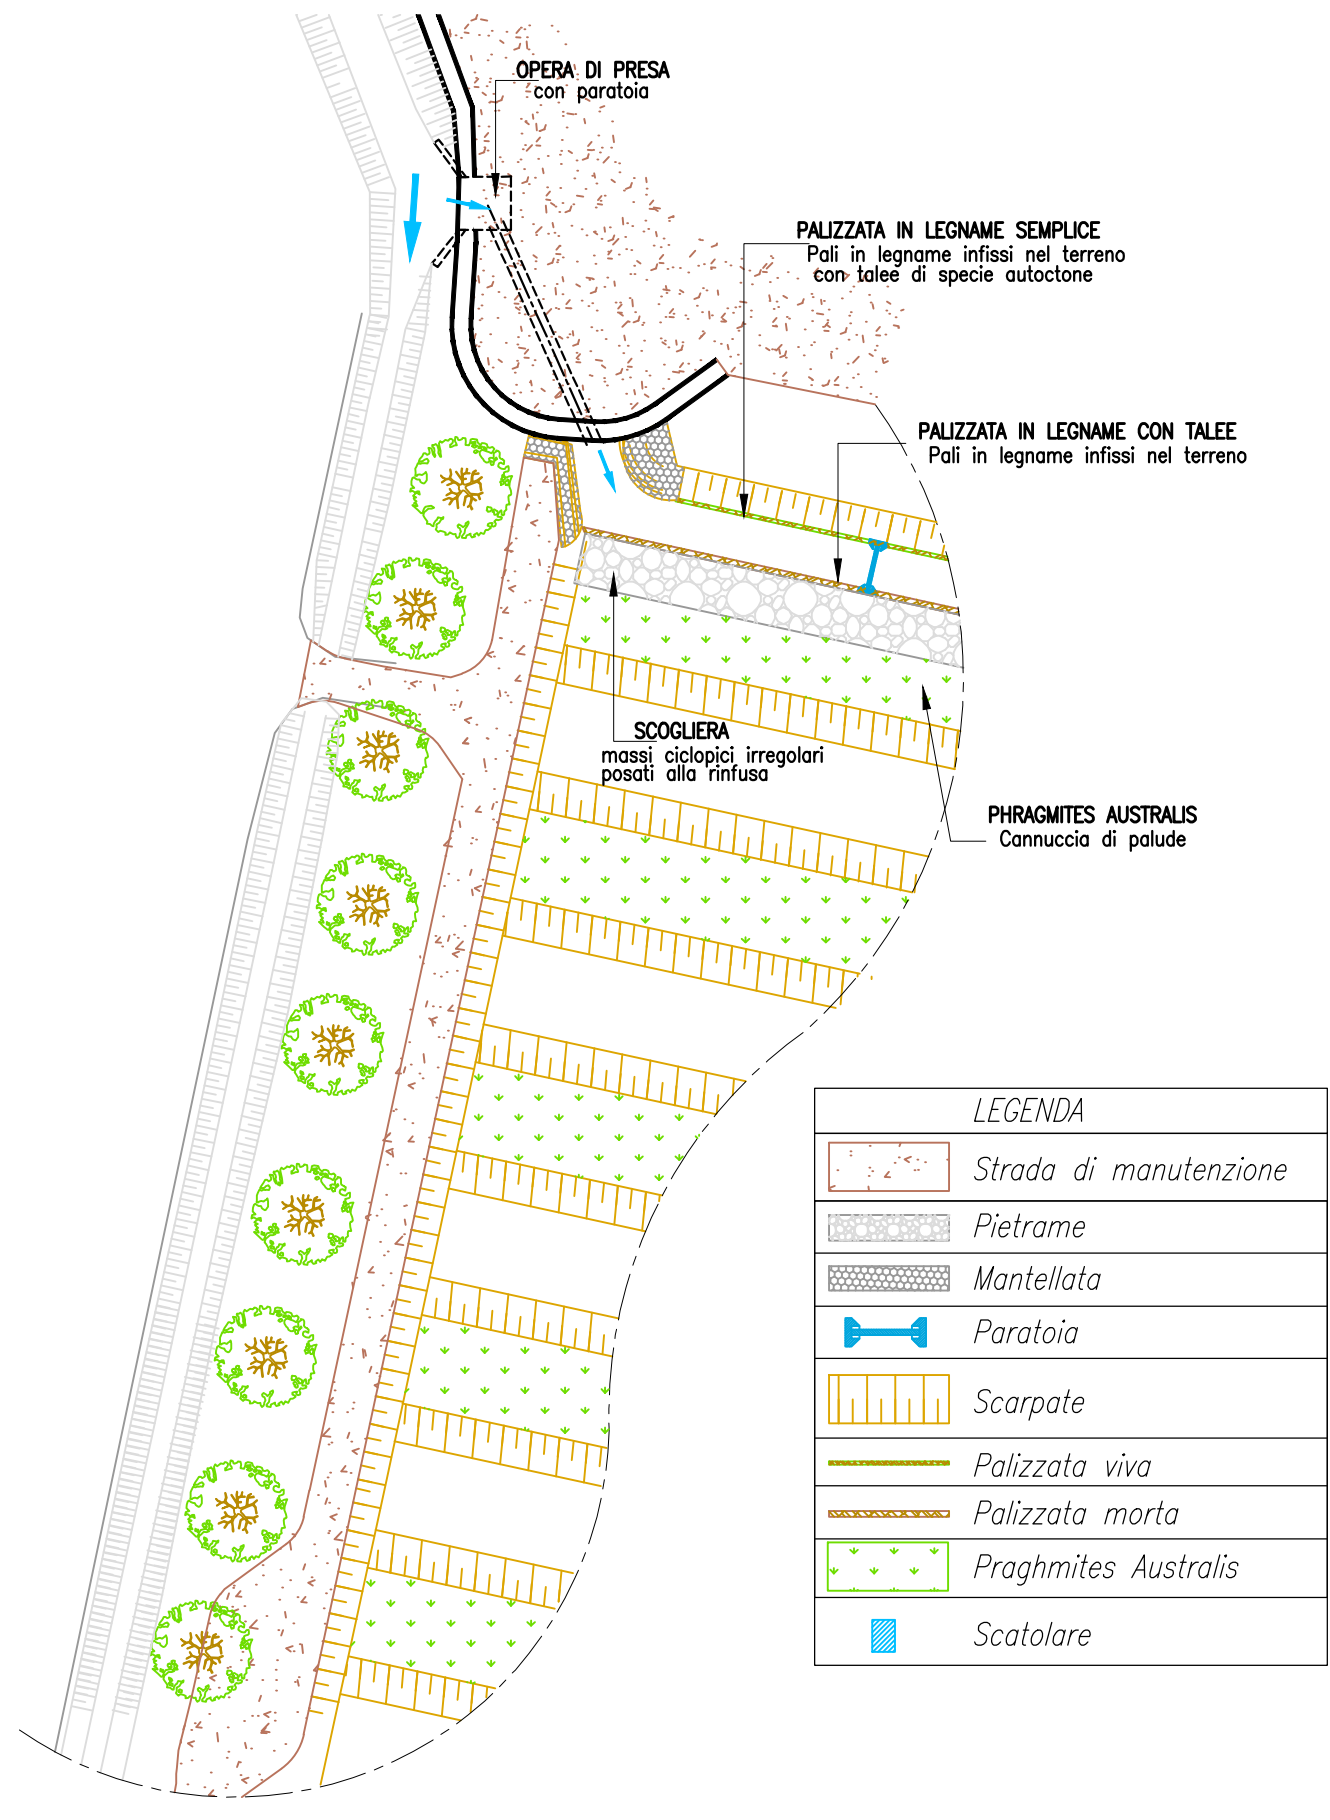



AREA DI FITODEPURAZIONE  
OPERA DI PRESA / RESTITUZIONE  
PIANTA  
Scala 1:25

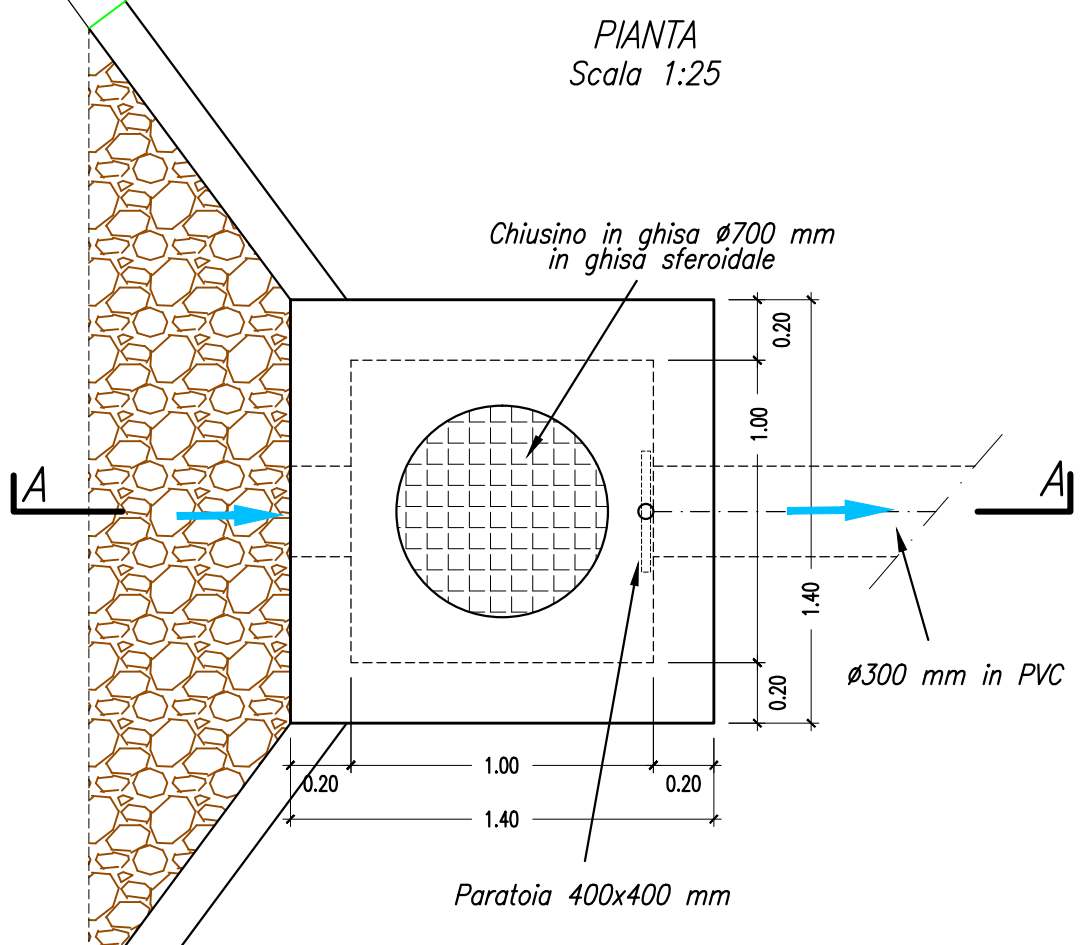


SEZIONE A-A  
Scala 1:25

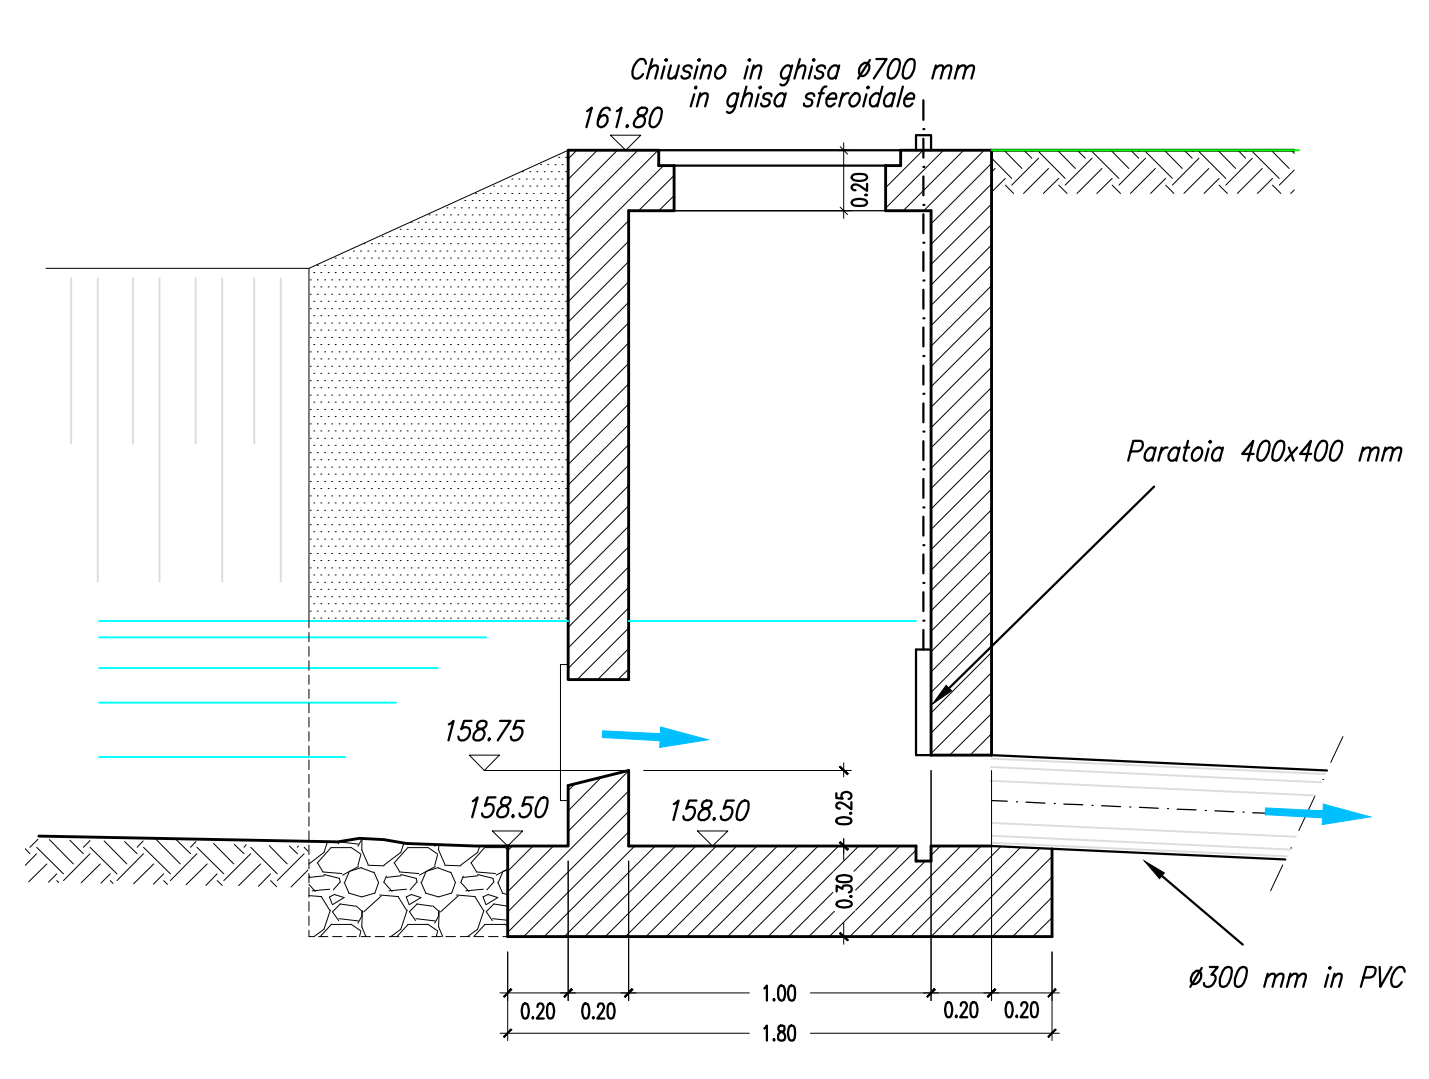


SEZIONE TIPO AREA FITODEPURAZIONE  
Scala 1:50

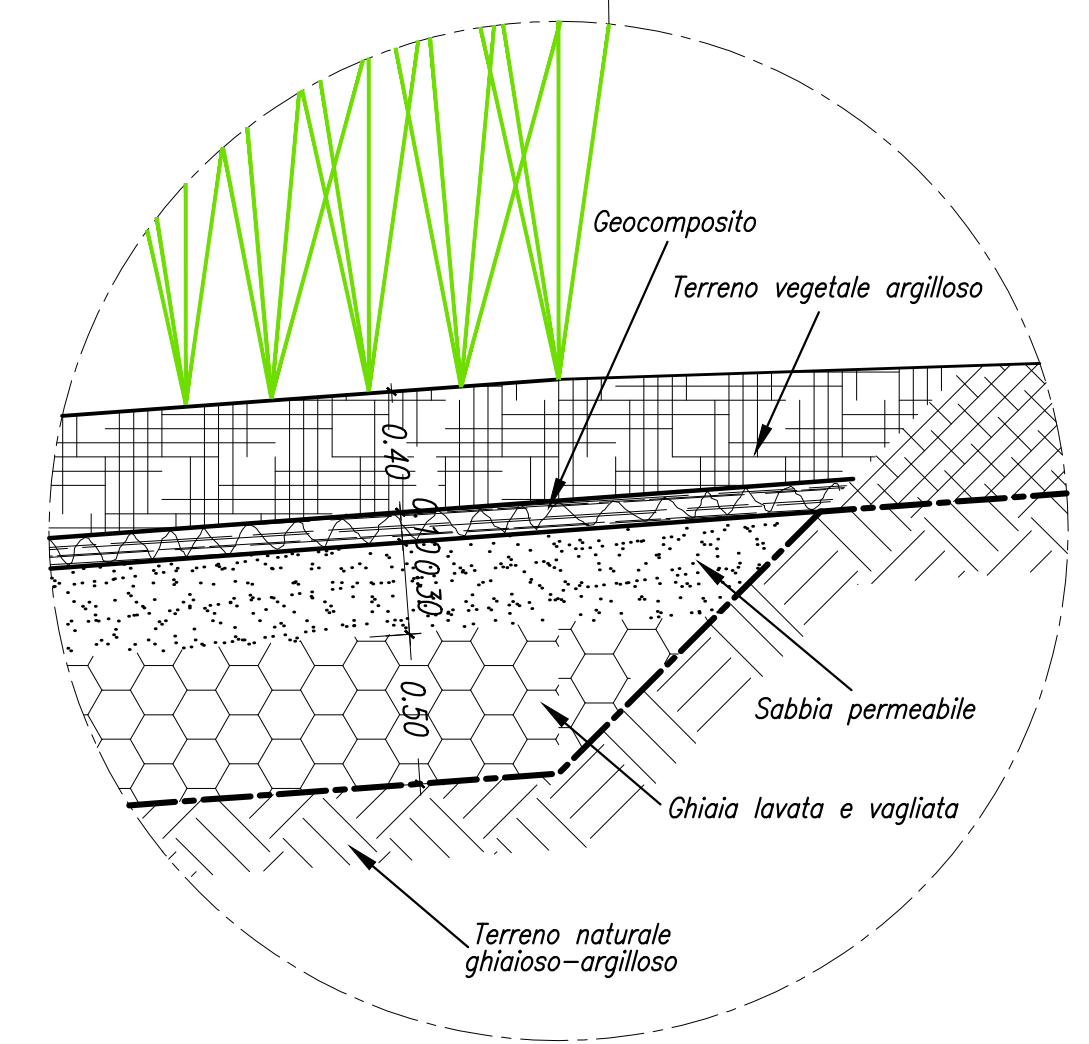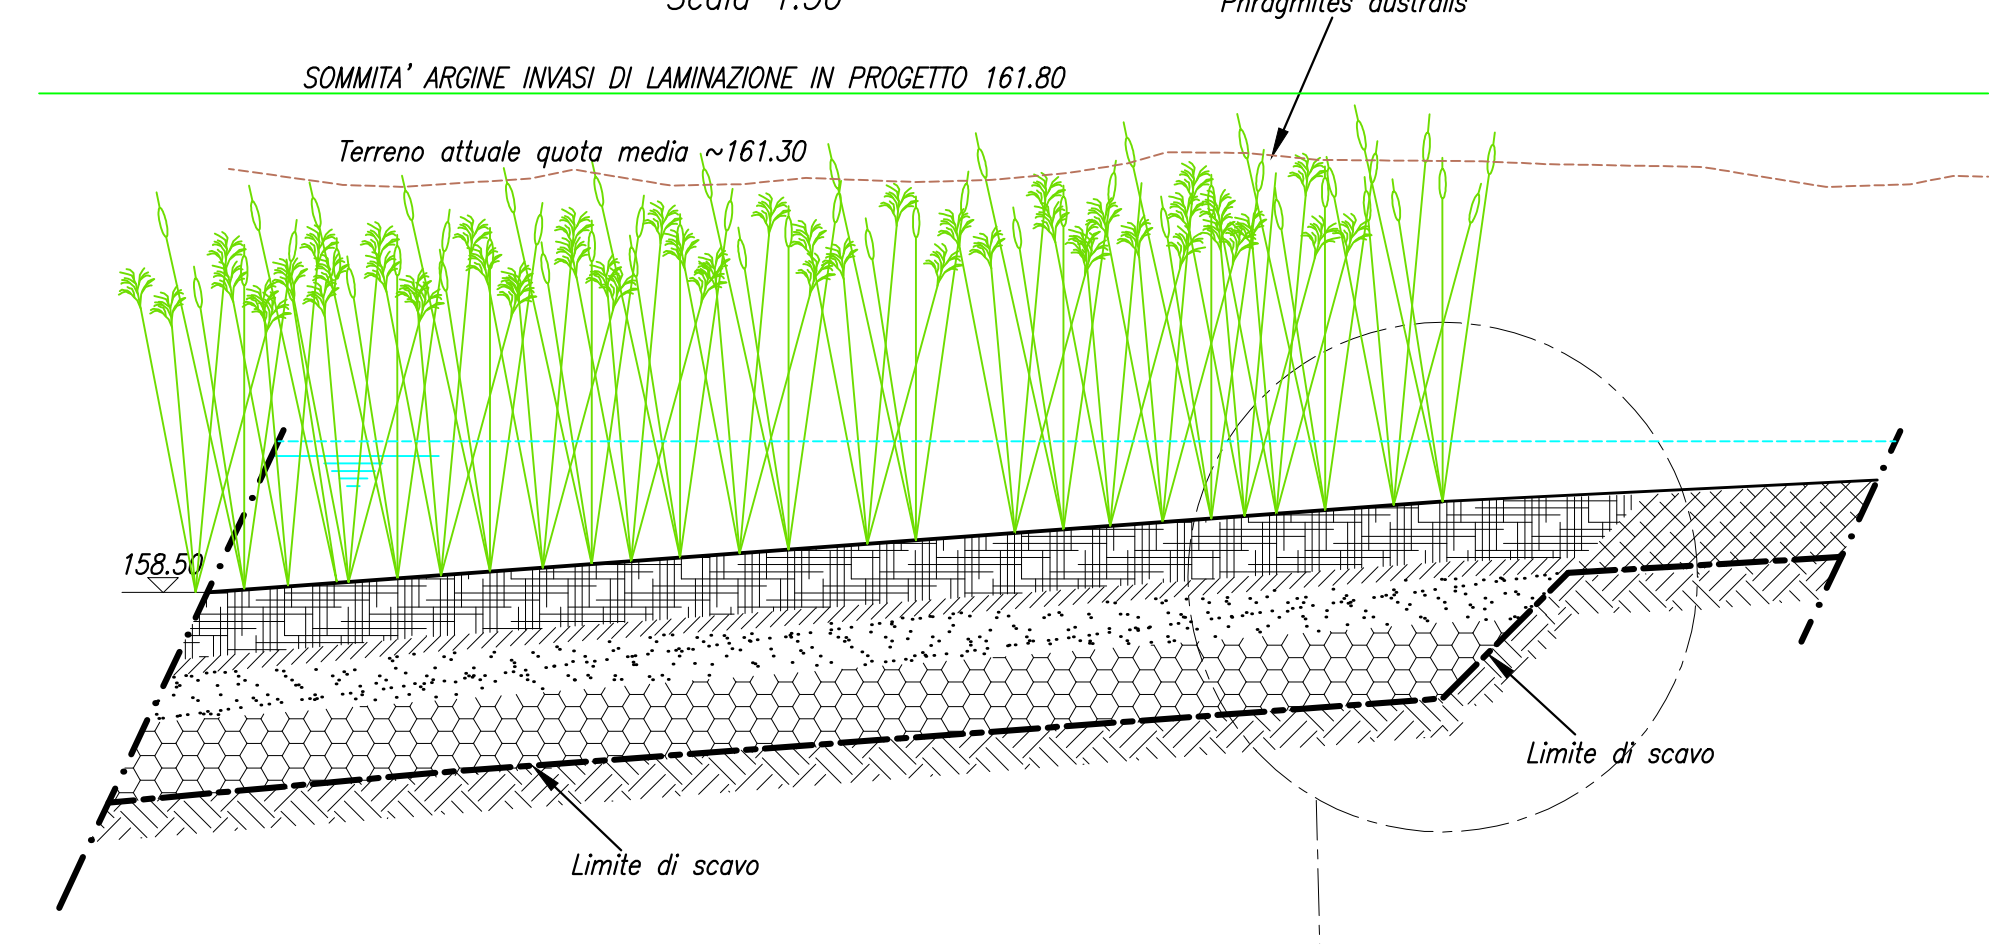

PARTICOLARE FONDO AREA FITODEPURAZIONE  
Scala 1:25

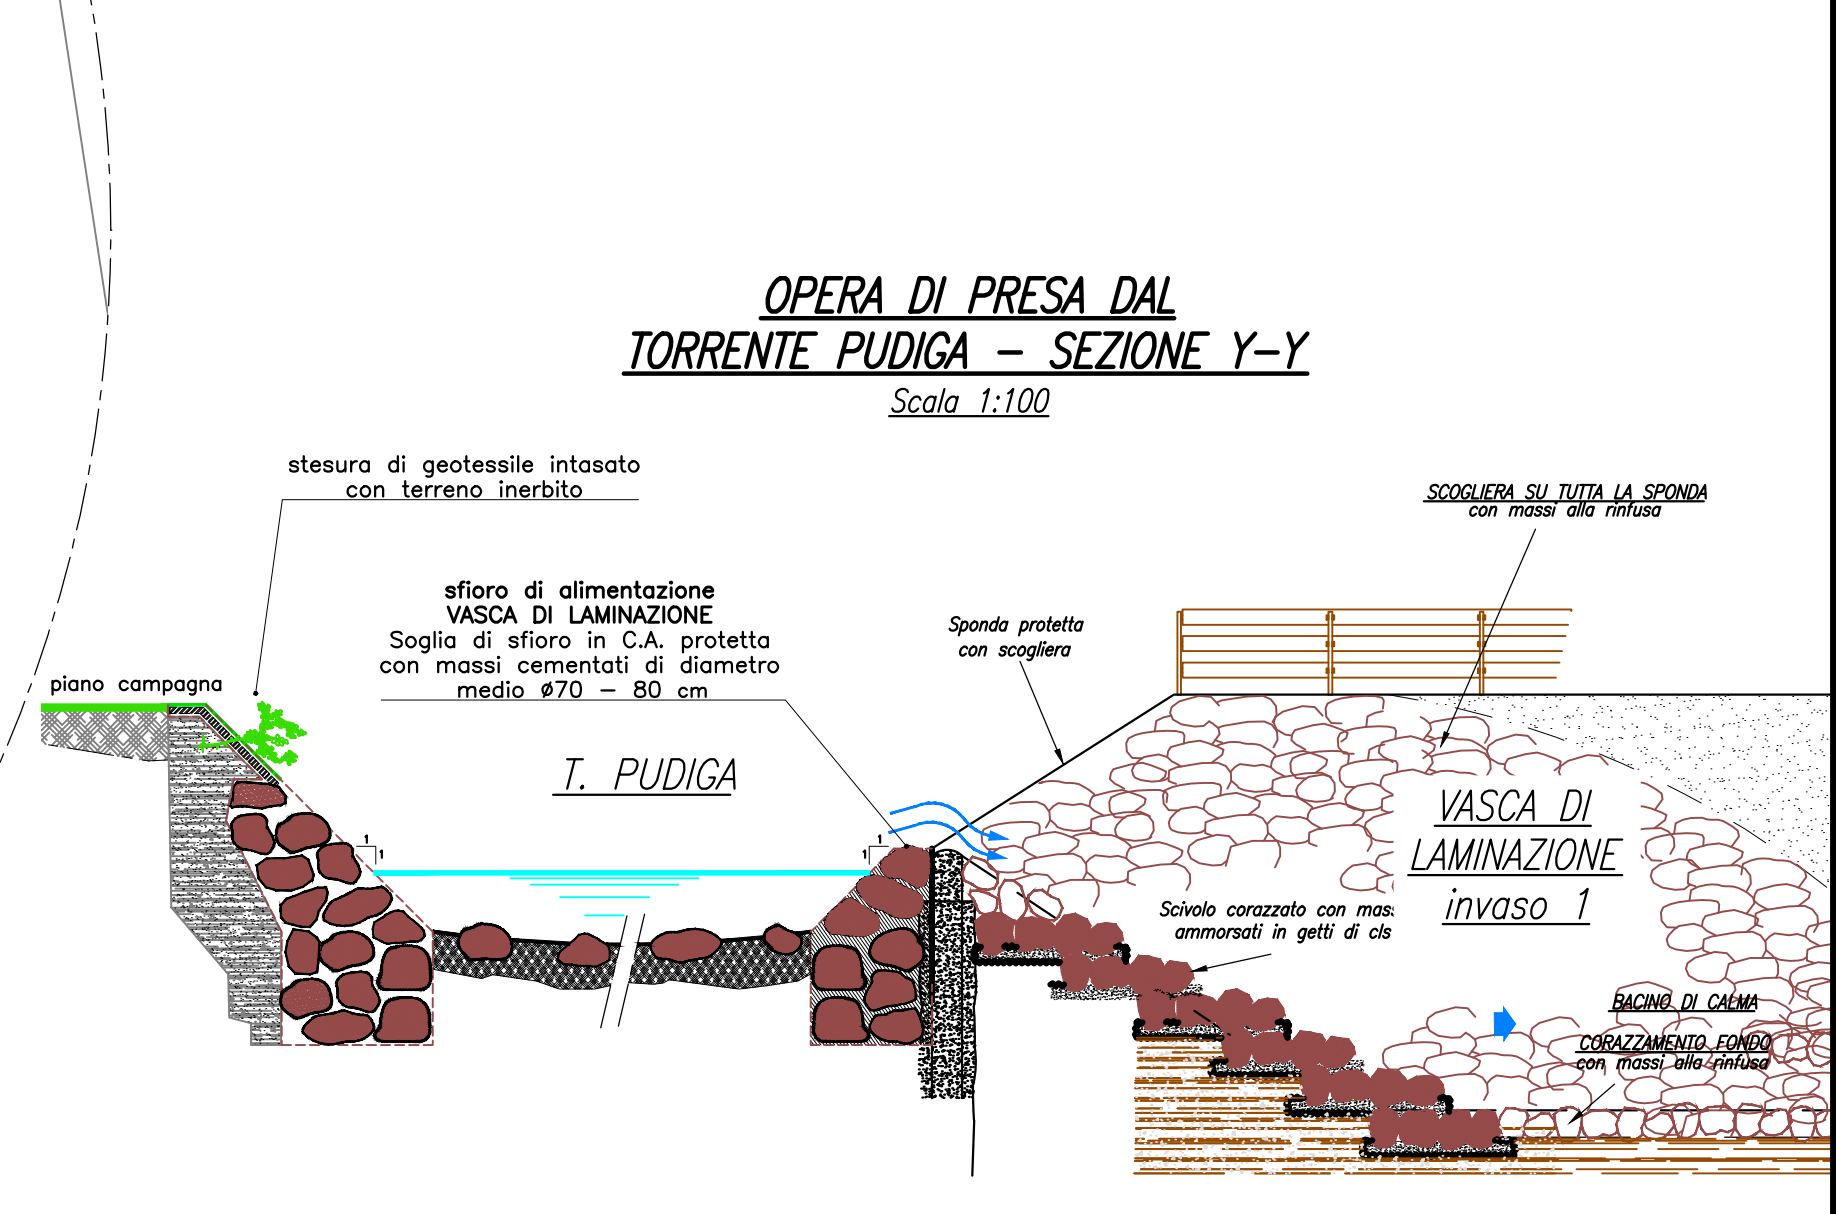

OPERA DI PRESA DAL TORRENTE PUDIGA  
E AREA DI FITODEPURAZIONE - PLANIMETRIA  
Scala 1:500

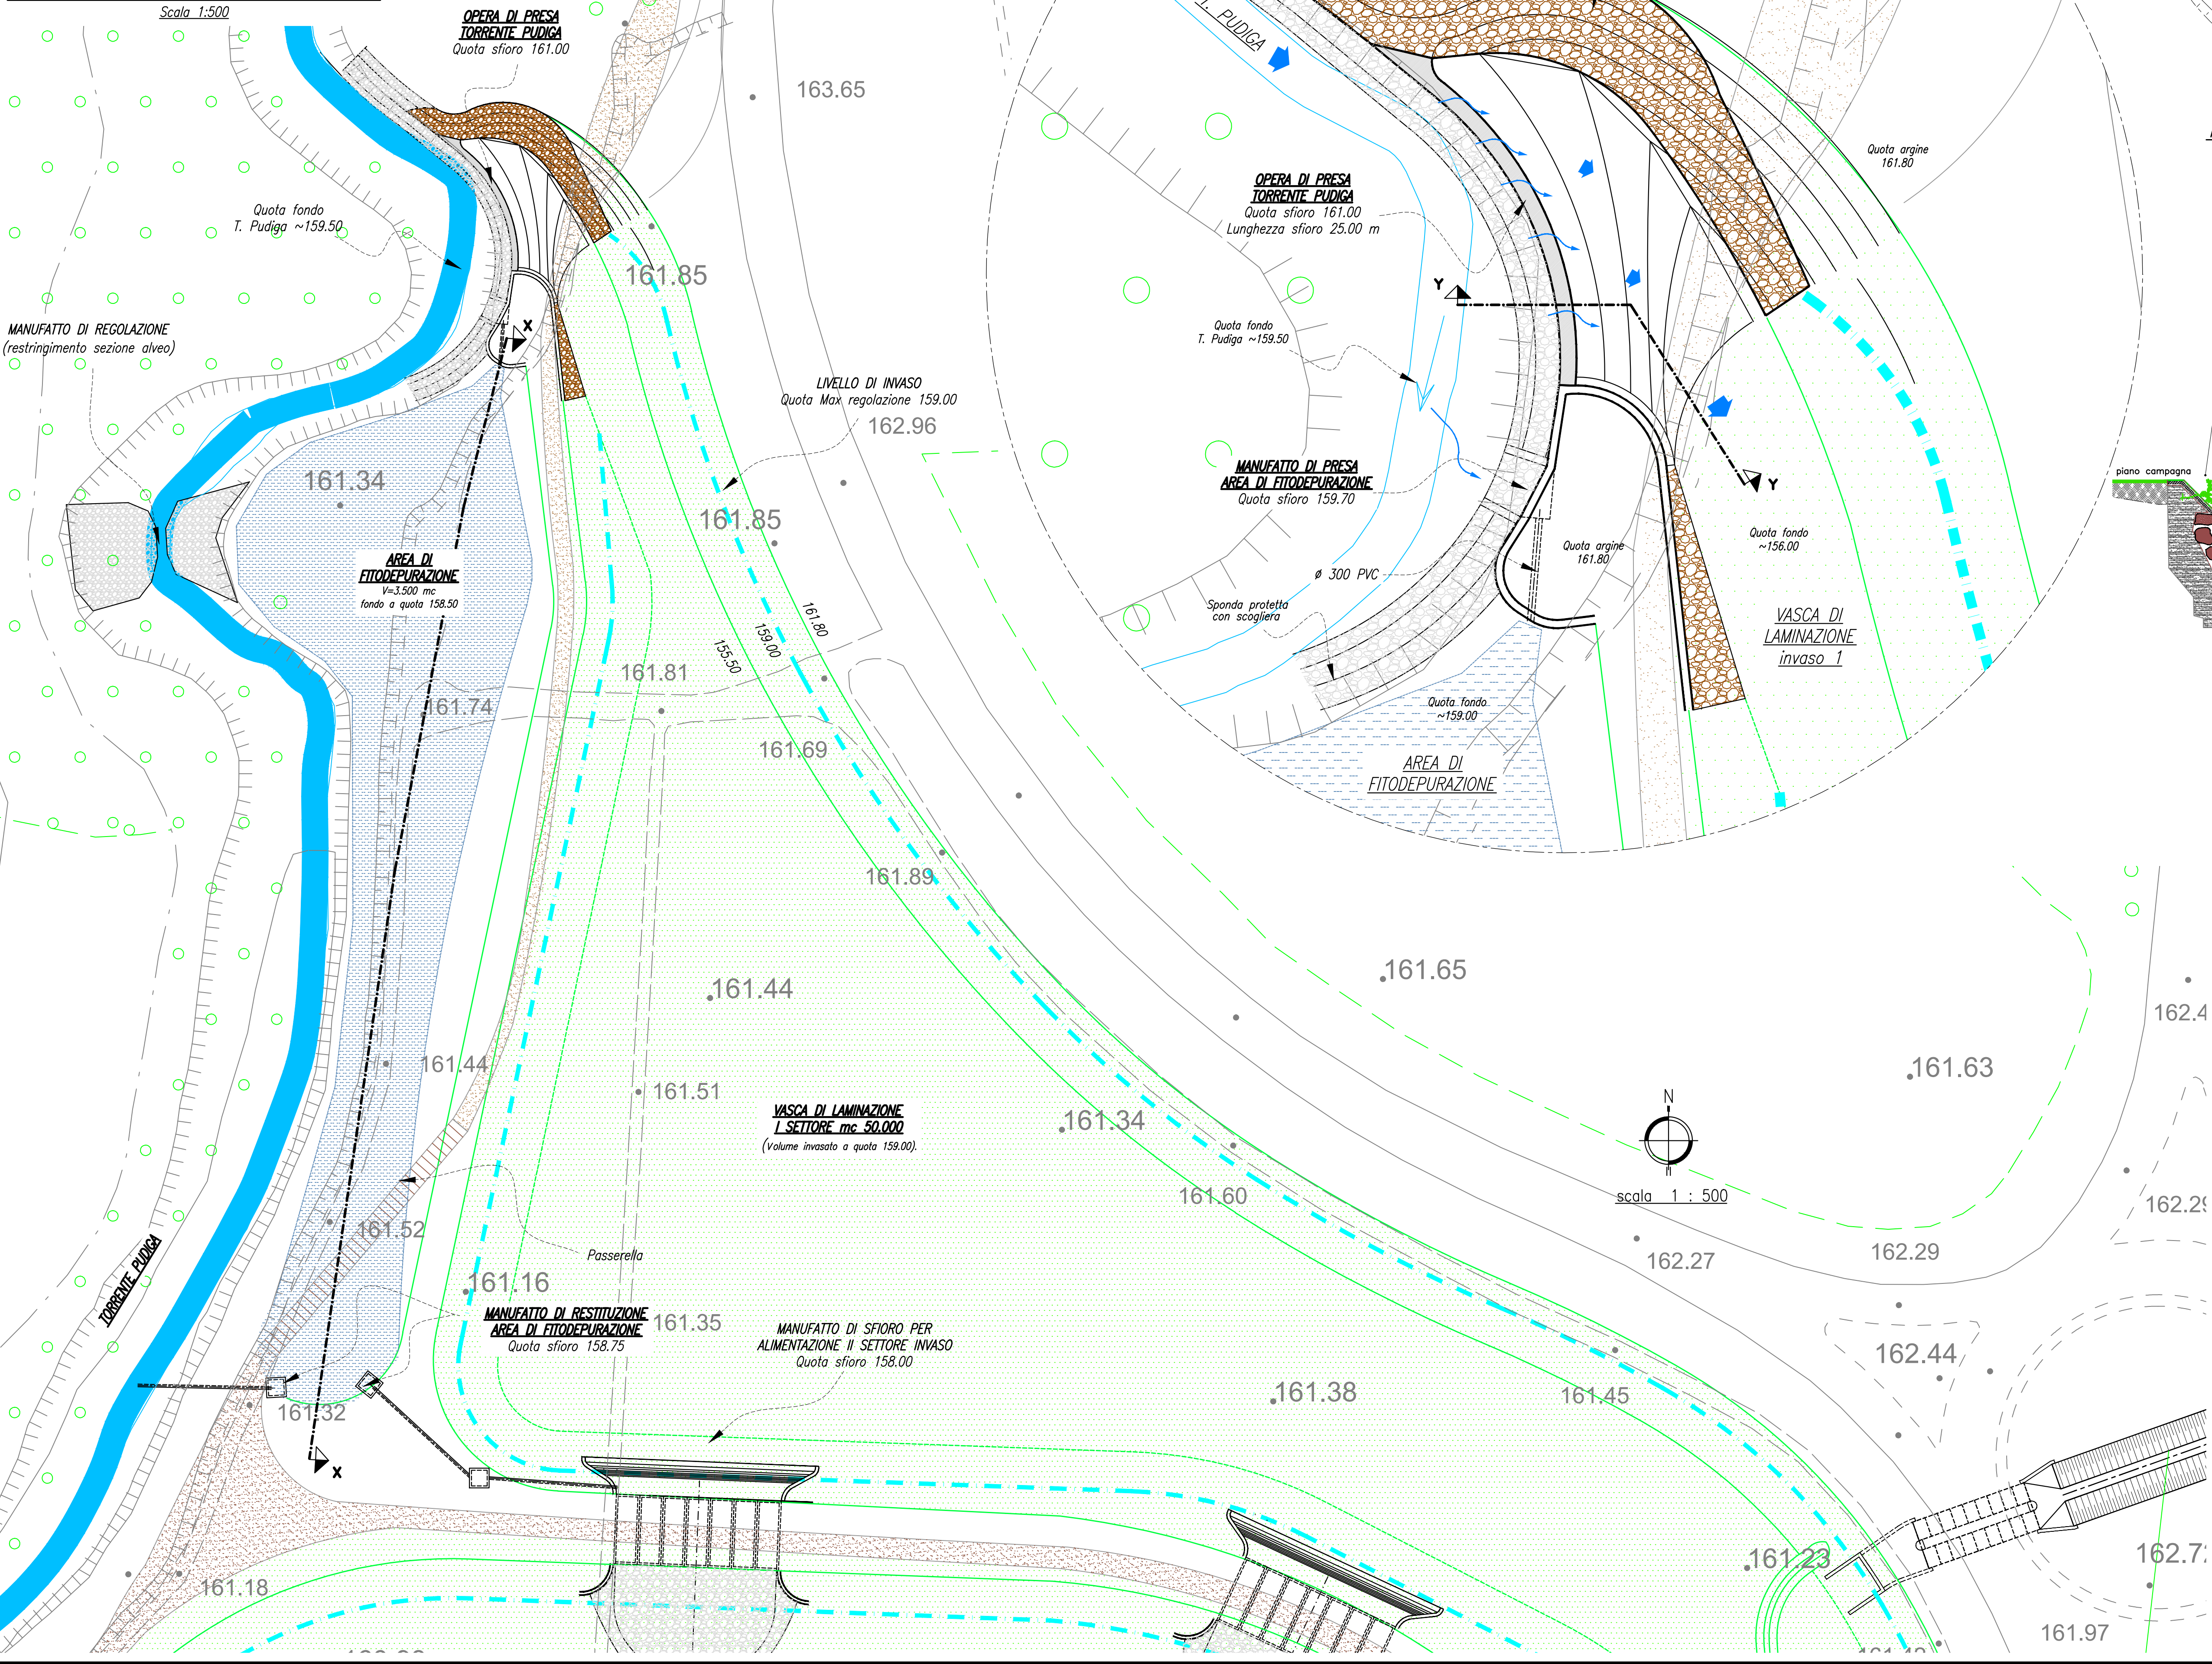

VASCA DI LAMINAZIONE SUL FIUME SEVESO  
Comune di Senago (MI) PROGETTO PRELIMINARE MI-E-789

APRILE 2013

Redazione: G. Ceruti  
Verifica: S. Orsi  
Approvazione: A. Paoletti

PROFESSIONISTI INCARICATI:  
Dott. Ing. GIOVANNI BATTISTA PEDUZZI  
Prof. Ing. ALESSANDRO PAOLETTI  
Dott. Ing. STEFANO CROCI  
Dott. Ing. FILIPPO MALINGEGRO  
Dott. Ing. CRISTINA PASSONI

Consulenze Specialistiche:  
ASPECTI PAESAGGISTICI E AMBIENTALI:  
Arch. ANDREAS KIPAR  
Dott. Agr. GIOVANNI SALLA  
Arch. LUISA BELLINI  
Arch. SHIRLEY MANTON  
QUALITA' DELLE ACQUE:  
Prof. Dott. VALERIA MEZZANOTTE

CTATEC S.R.L.  
SOCIETA' DI INGEGNERIA  
Via Benini 23 20123 Milano (MI) - Tel. +39 02 26681264 - Fax +39 02 26681553  
www.ctatec.it

STUDIO PAOLETTI  
INGEGNERI ASSOCIATI  
Via Benini 23 20123 Milano (MI) - Tel. +39 02 26681264 - Fax +39 02 26681553  
www.studiopaoletti.it

Studio Associato di Geologia Spada  
Via Donizetti 17 20123 Milano (MI) - Tel. +39 02 516000 - Fax +39 02 517378

LAND Milano Srl  
Via Varesina 16 20121 Milano (MI) - Tel. +39 02 80691111 - Fax +39 02 80691130  
www.landmilano.it

GRUPPO LAND  
Milano Roma Cagliari Dublino

Placette Aziende 6 20144 Milano (MI) - Tel. +39 02 4814701

TITOLO		SCALA	
OPERA DI PRESA DAL T. PUDIGA E AREA DI FITODEPURAZIONE		VARIE	
Revisioni	1 2		
Numero elaborato	PP	COMMESSA	250-21
		DOCUMENTO	DI
		NUMERO	D.9