LEGENDA

- Fascia di connessione ecologica - rimboschimenti Specie arboree e arbustive
- Aree a verde esistenti Specie arboree, arbustive e superfici inerbite
- Aree inerbite
- Specchi d'acqua permanenti
- Fitodepurazione
- Percorsi in terra stabilizzata
- Pavimentazione piazza in WPC (Wood Plastic Composites)
- Fontana scenografica
- Passerella con pavimentazione in WPC (Wood Plastic Composites)
- Oasi di biodiversità 1 : anfibi
- Oasi di biodiversità 2 : farfalle
- Oasi di biodiversità 3 : avifauna
- Osservatorio Idrologico: pozzo e torretta di osservazione
- Parcheggi in ghiaia inerbita
- Manufatti idraulici a vista
- Edificato
- Porzione di viabilità ciclopedonale prevista di cui viene proposta la modifica di tracciato (Var. Gen. al PTC del Parco delle Groane)

PIANO COMPLESSIVO DELLE VASCHE DI LAMINAZIONE

Cartografia del Bacino del Seveso

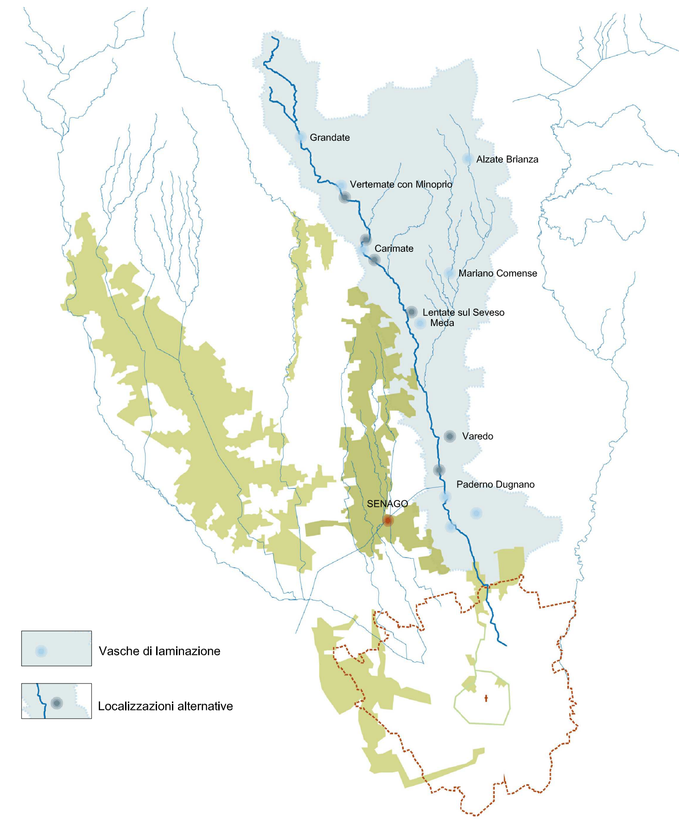

VASCA DI LAMINAZIONE SUL FIUME SEVESO

Comune di Senago (MI) PROGETTO PRELIMINARE MI-E-789

APRILE 2013

AIPo Agenzia Interregionale per il fiume Po

	NOME	FIRMA	DATA
REDAZIONE	S. Mantin		15/04/2013
VERIFICA	L. Bellini		18/04/2013
APPROVAZIONE	A. Kipar | G. Sala		22/04/2013

PROFESSIONISTI INCARICATI:

Dott. Ing. GIOVANNI BATTISTA PEDUZZI

Prof. Ing. ALESSANDRO PAOLETTI
Dott. Ing. STEFANO CROCI
Dott. Ing. FILIPPO MALINGEGNO
Dott. Ing. CRISTINA PASSONI

ETATEC S.R.L. SOCIETA' DI INGEGNERIA
Via Bassini 23 20133 Milano | tel: +39 02 26681264 - fax: +39 02 26681553
etatec@etatec.it - etatec@pec.etatec.it - www.etatec.it

STUDIO PAOLETTI INGEGNERI ASSOCIATI
Via Bassini 23 20133 Milano | tel: +39 02 26681264 - fax: +39 02 26681553
Studiopaoletti@etatec.it - Studiopaoletti@pec.etatec.it

Dott. Geol. MARIO SPADA
Dott. Geol. GIAN MARCO ORLANDI
Dott. Geol. SUSANNA BIANCHI

Studio Associato di Geologia Spada
Via Donizetti 17 24020 Ranica (BG)
tel: +39 035 516090 - +39 035 513738

CONSULENZE SPECIALISTICHE:

ASPETTI PAESAGGISTICI E AMBIENTALI:
Arch. ANDREAS KIPAR
Dott. Agr. GIOVANNI SALA
Arch. LUISA BELLINI
Arch. SHIRLY MANTIN

LAND Milano Srl
Via Varese 16 20121 Milano
tel: +39 02 806911.1 - fax: +39 02 806911.30 www.landmilano.com
GRUPPO LAND Milano Roma Cagliari Duisburg

QUALITA' DELLE ACQUE:
Prof. Dott. VALERIA MEZZANOTTE

Piazzale Aquileia 6 20144 Milano | tel: +39 02 4814701

TITOLO

MASTERPLAN DI VALORIZZAZIONE PAESAGGISTICA

SCALA 1:2000

Revisioni			
	1	abc	18/04/2013
	2		

Numero elaborato	TIPOLOGIA	COMMESSA	DOCUMENTO	NUMERO
	PP	250-21	DI	D.11.2