# ABACO DELLE SPECIE VEGETALI

Specie arboree per rimboschimenti

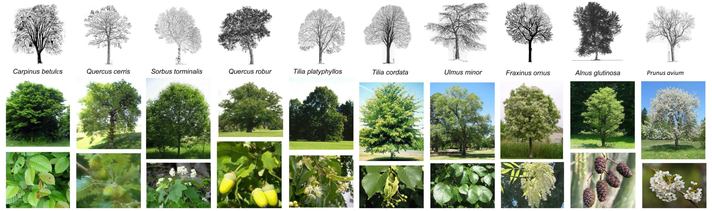


Filari

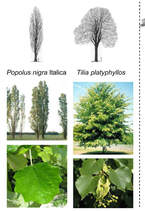


Soggetti isolati

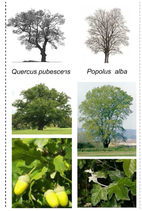


Specie arbustive

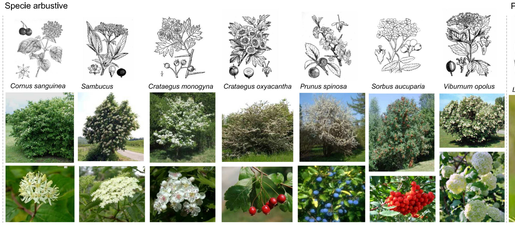


Prati fioriti

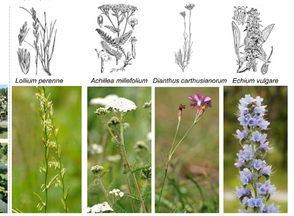


Molinieti acidofili

## Dettaglio 1 | LA PIAZZA E L'OSSERVATORIO

Stralcio planimetrico - scala 1:500

## Dettaglio 2 | LA PASSERELLA SUL COMPARTO DI FITODEPURAZIONE

Stralcio planimetrico - scala 1:500

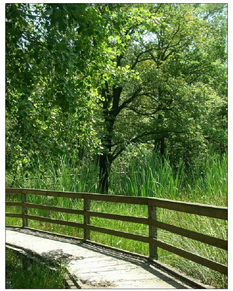

Passerella | Parco delle Groane

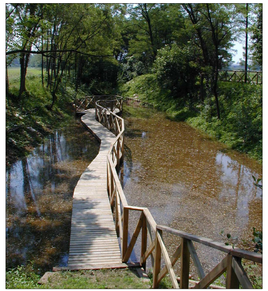

Fontanille Castelletto | LAND

## MANUFATTI

Il pozzo | Aqua Magica Park, Bad Oeynhause

La torretta di osservazione

## MATERIALI

Acciaio Cor-Ten

Legno

## PAVIMENTAZIONI

La piazza in legno | Vadorrey

Percorsi in terra stabilizzata | Parco delle Groane

Terra stabilizzata

Cordolo in legno

## ARREDI E COMPLEMENTI

Tavoli e sedute in legno e acciaio Cor-Ten | SLOW Collio, LAND

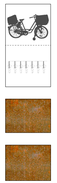

Rastrelliere in acciaio Cor-Ten

Cestino in acciaio Cor-Ten

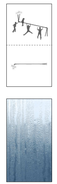

Attrezzature ludiche tematizzate | Water World Universum, Bremen

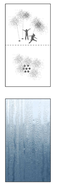

Fontana e giochi d'acqua

## VASCA DI LAMINAZIONE SUL FIUME SEVESO

Comune di Senago (MI) PROGETTO PRELIMINARE MI-E-789

APRILE 2013

AIPo Agenzia Interregionale per il Fiume Po

| | NOME | FIRMA | DATA |
|---|---|---|---|
| REDAZIONE | S. Mantin | | 15/04/2013 |
| VERIFICA | L. Bellini | | 18/04/2013 |
| APPROVAZIONE | A. Kipar | G. Sala | 22/04/2013 |


PROFESSIONISTI INCARICATI:

Dott. Ing. GIOVANNI BATTISTA PEDUZZI

Prof. Ing. ALESSANDRO PAOLETTI
Dott. Ing. STEFANO CROCI
Dott. Ing. FILIPPO MALINGEGNO
Dott. Ing. CRISTINA PASSONI

Dott. Geol. MARIO SPADA
Dott. Geol. GIAN MARCO ORLANDI
Dott. Geol. SUSANNA BIANCHI

ETATEC S.R.L. SOCIETA' DI INGEGNERIA
Sistema Certificato UNI EN ISO 9001 CERTIQUALITY
Via Basilea 23 20133 Milano | tel: +39 02 26681264 - fax: +39 02 26681553
etatec@etatec.it - etatec@pec.etatec.it - www.etatec.it

STUDIO PAOLETTI INGEGNERI ASSOCIATI
Via Basilea 23 20133 Milano | tel: +39 02 26681264 - fax: +39 02 26681553
Studiopaoletti@etatec.it - Studiopaoletti@pec.etatec.it

Studio Associato di Geologia Spada
Via Donizetti 17 24020 Ranica (BG)
tel: +39 035 516090 - +39 035 513738

CONSULENZE SPECIALISTICHE:

ASPETTI PAESAGGISTICI E AMBIENTALI:
Arch. ANDREAS KIPAR
Dott. Agr. GIOVANNI SALA
Arch. LUISA BELLINI
Arch. SHIRLY MANTIN

QUALITA' DELLE ACQUE:
Prof. Dott. VALERIA MEZZANOTTE

LAND Milano Srl
Via Varese 16 20121 Milano
tel: +39 02 806911.1 - fax: +39 02 806911.30 www.landmilano.com
GRUPPO LAND Milano Roma Cagliari Duisburg
Landscape Architecture Design Development

Piazzale Aquileia 6 20144 Milano | tel: +39 02 4814701


TITOLO

ABACO DEGLI INTERVENTI DI VALORIZZAZIONE PAESAGGISTICA

SCALA: varie

| Revisioni | | | | |
|---|---|---|---|---|
| | 1 | | | |
| | 2 | | | |

| Numero elaborato | TIPOLOGIA | COMMESSA | DOCUMENTO | NUMERO |
|---|---|---|---|---|
| | PP | 250-21 | DI | D.11.4 |