

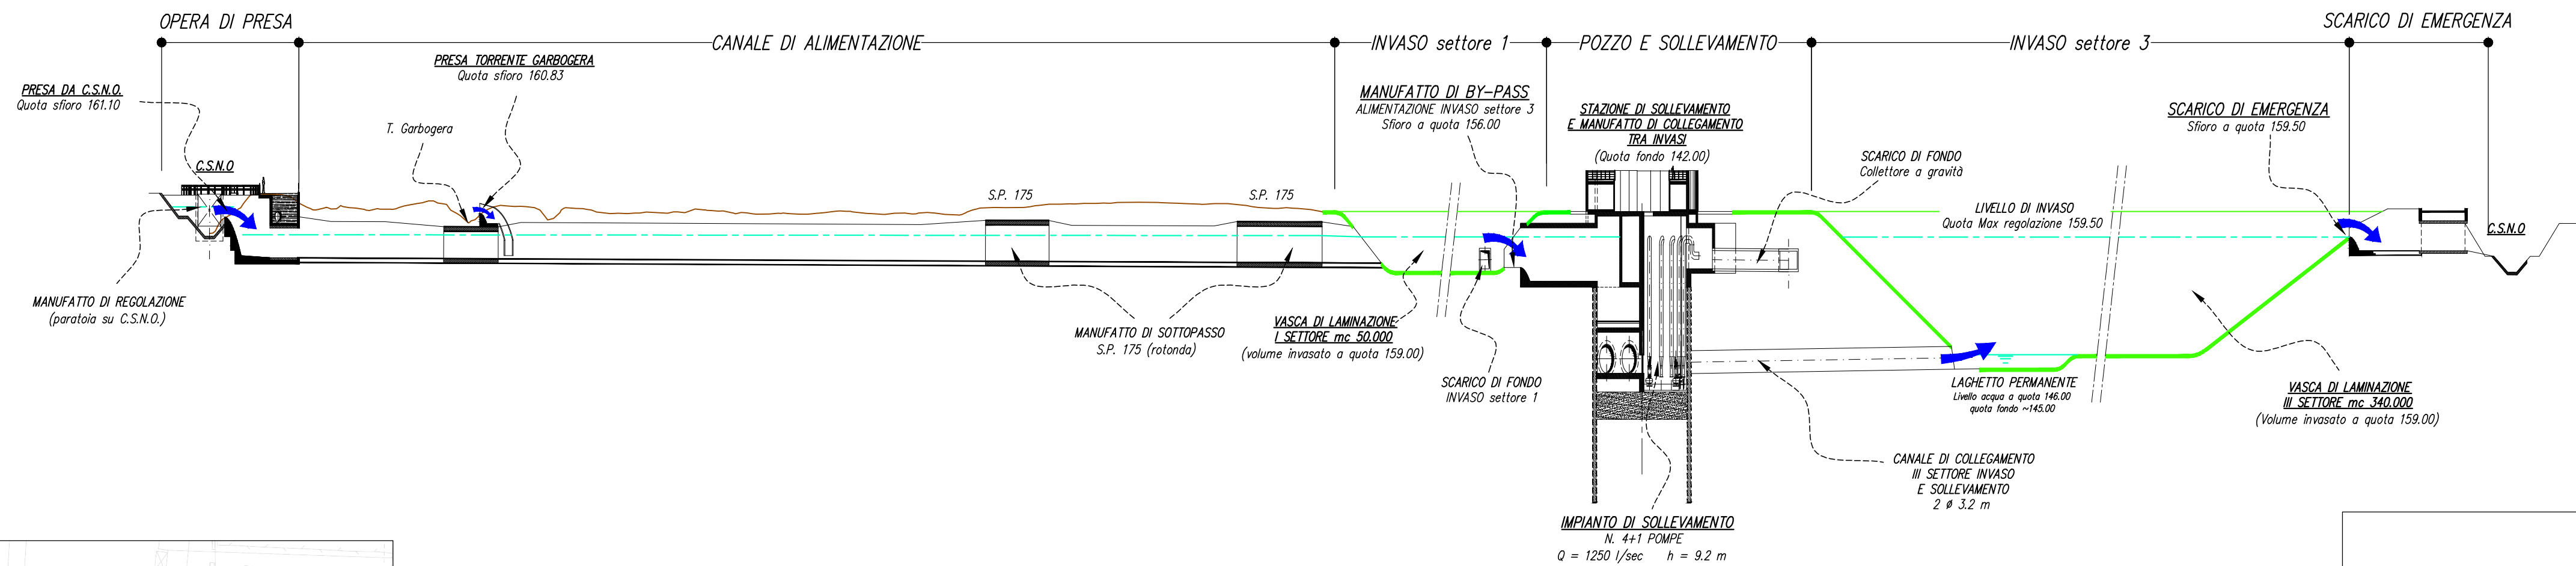
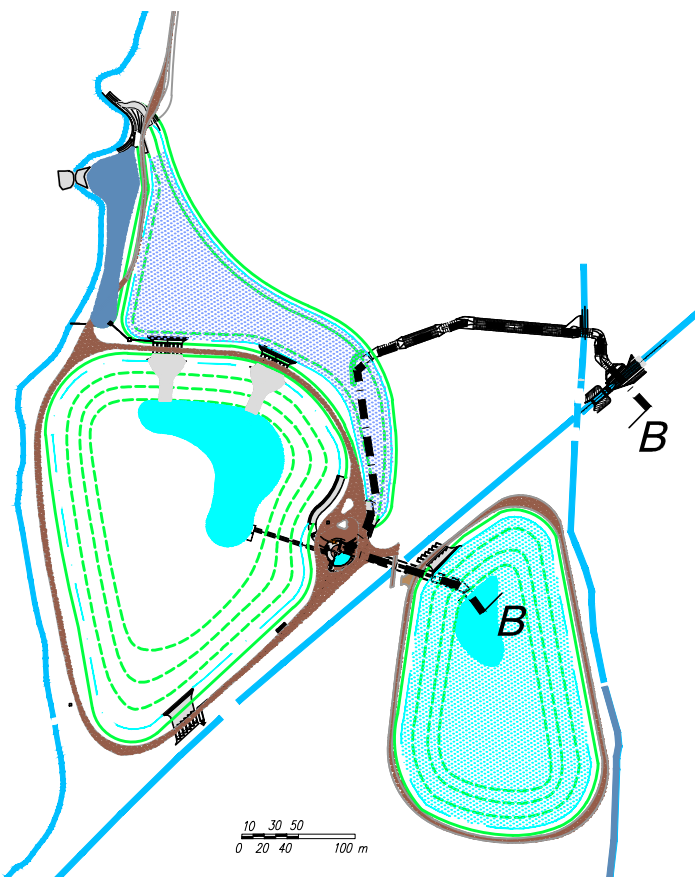


PROFILO IDRAULICO DI MASSIMA REGOLAZIONE - SEZIONE A-A  
scala 1:1.000 / 1:500

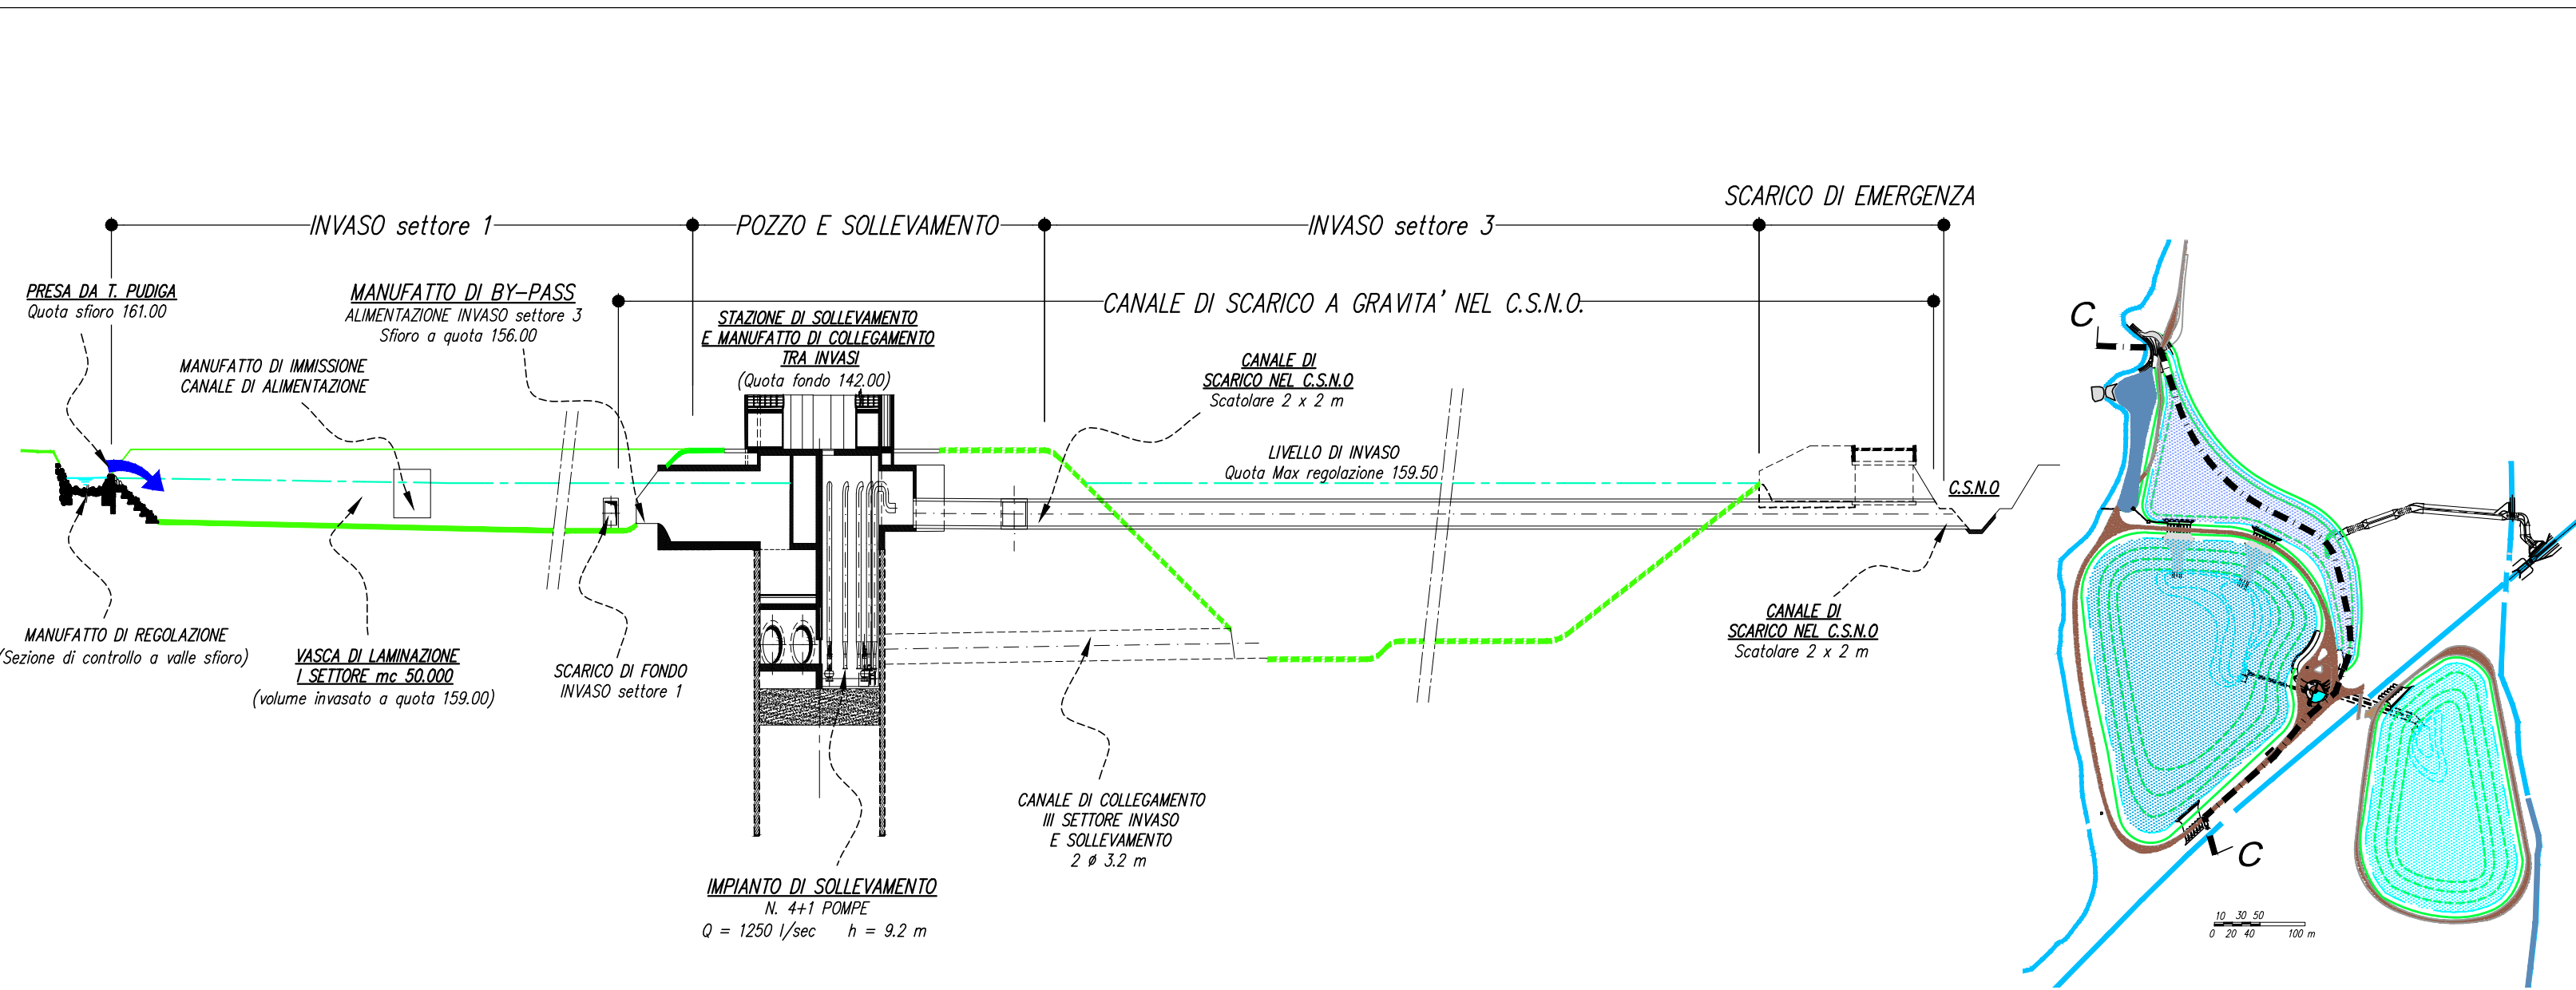

PROFILO IDRAULICO DI MASSIMA REGOLAZIONE - SEZIONE B-B  
scala 1:1.000 / 1:500

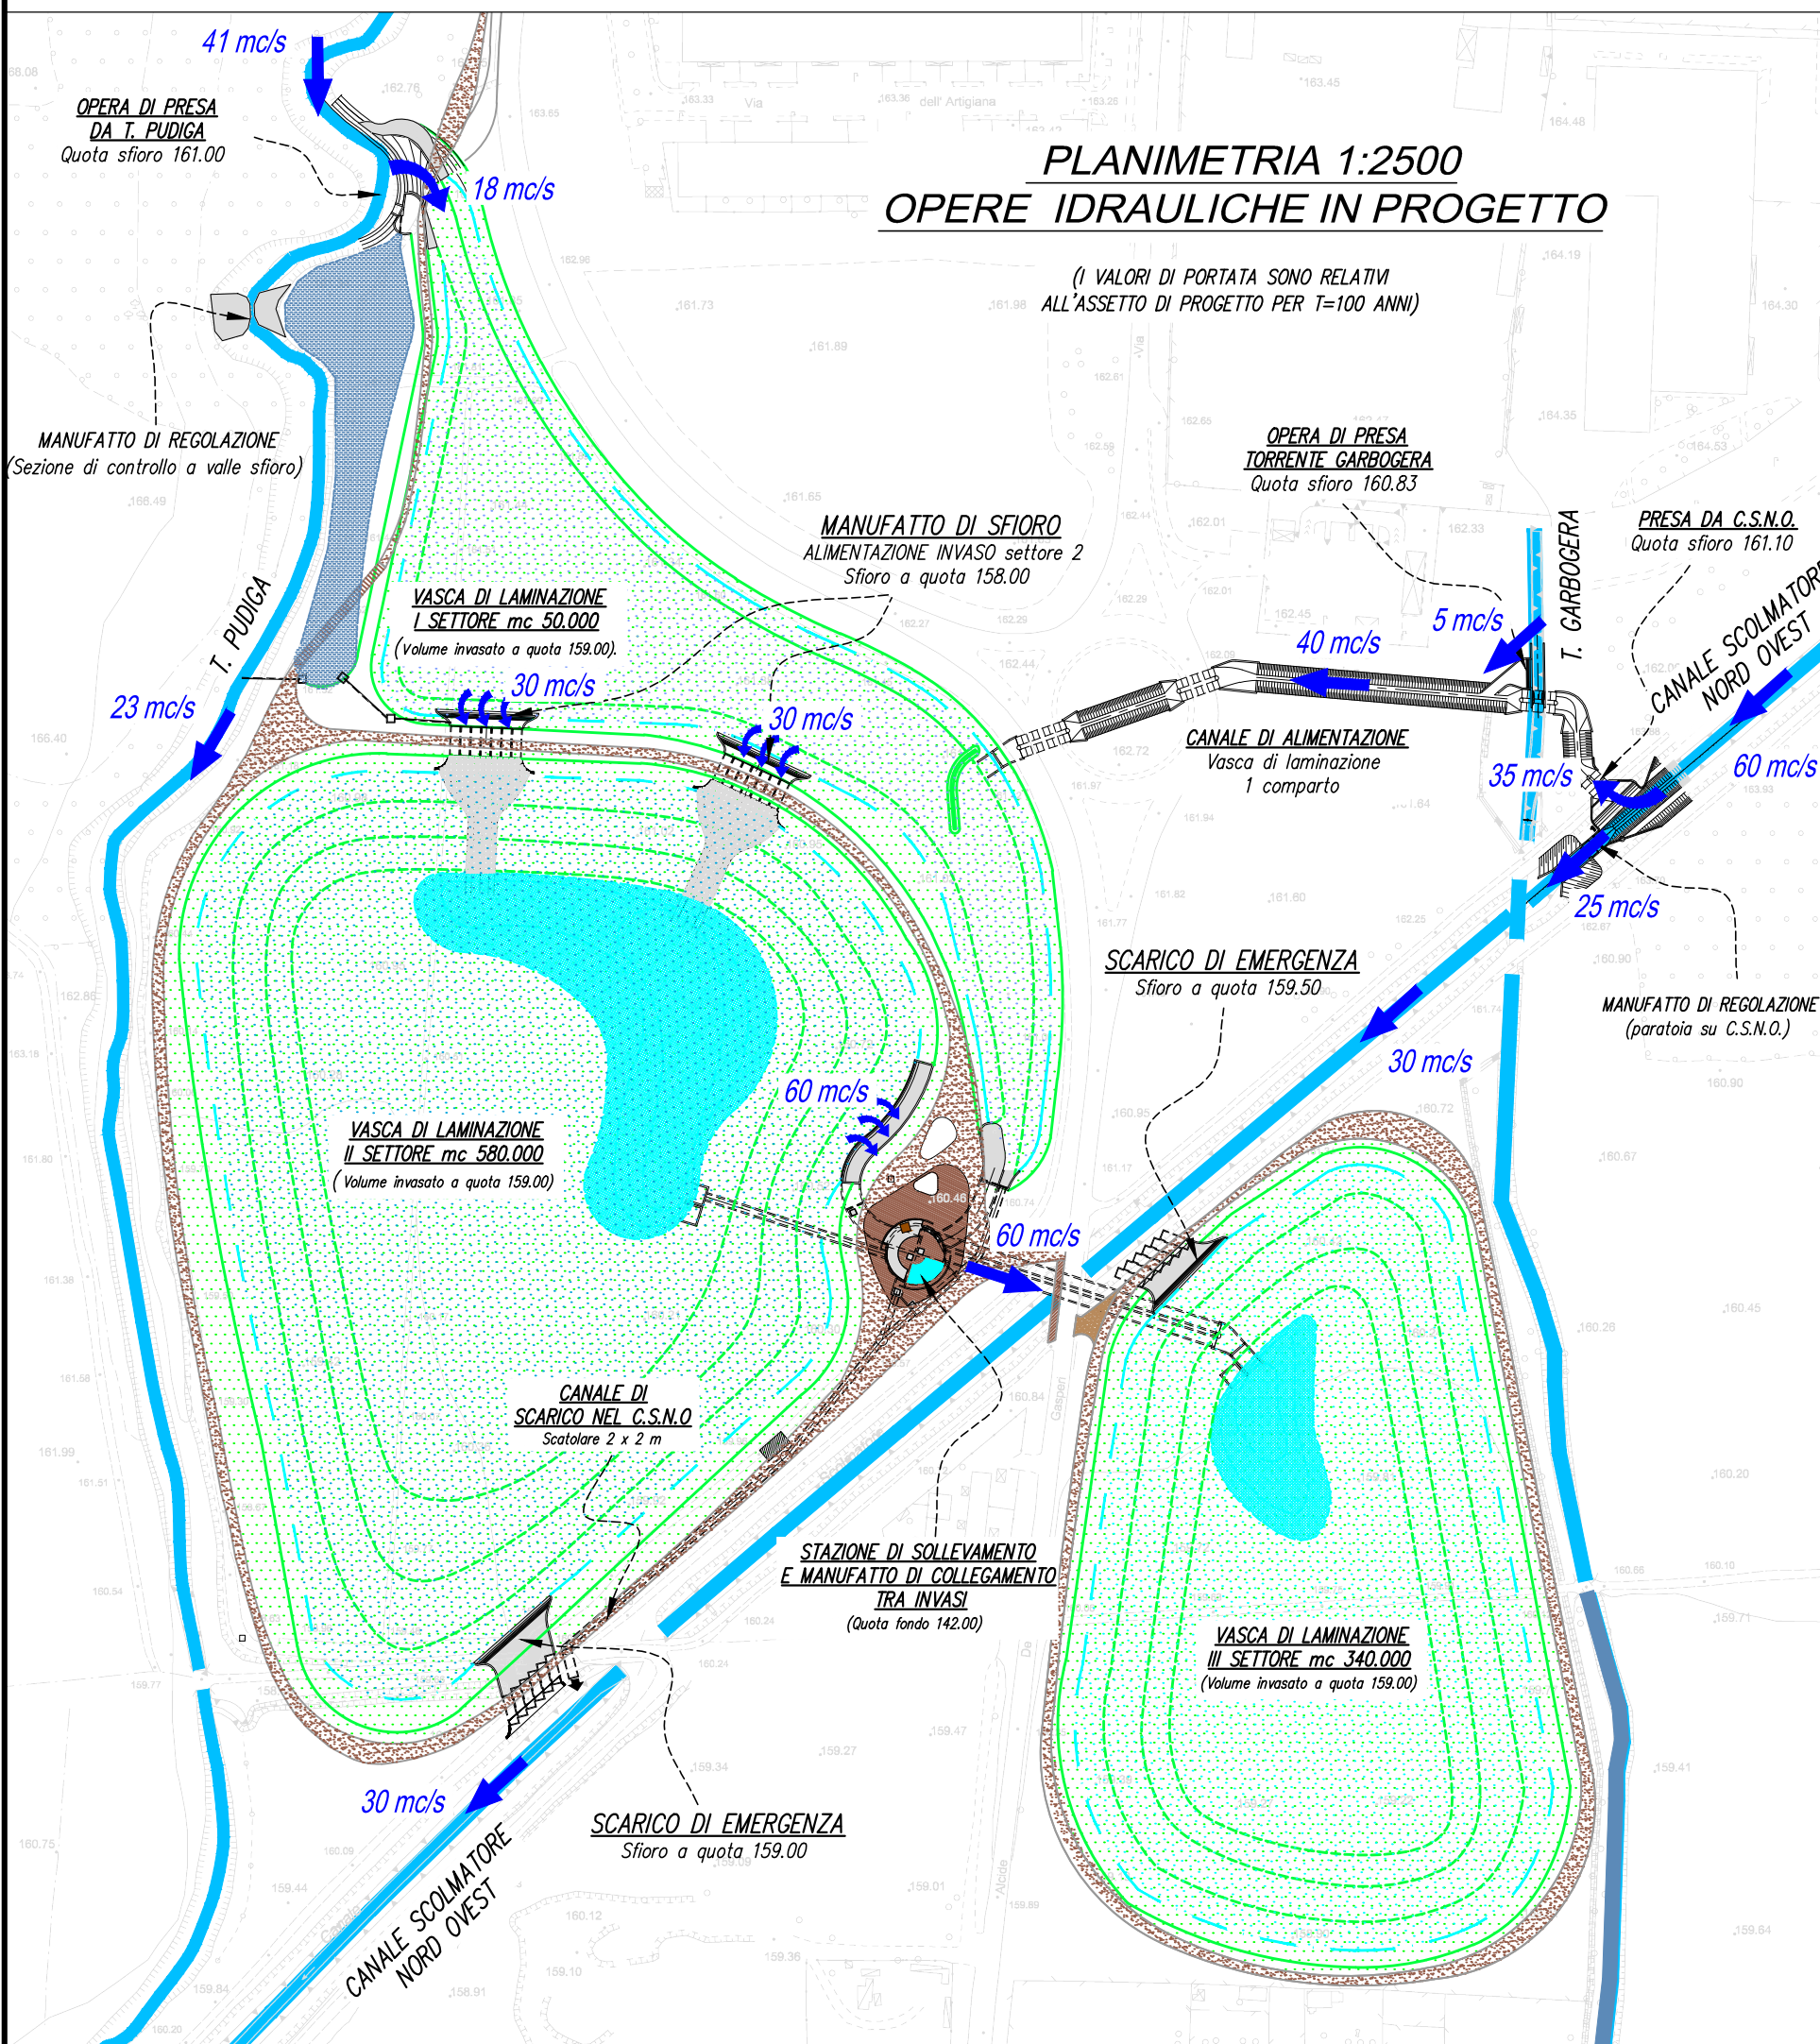

PROFILO IDRAULICO DI MASSIMA REGOLAZIONE - SEZIONE C-C  
scala 1:1.000 / 1:500

**VASCA DI LAMINAZIONE SUL FIUME SEVESO**

Comune di Senago (MI)    PROGETTO PRELIMINARE    MI-E-789

APRILE 2013

REDAZIONE	NOME	FIRMA	DATA
VERIFICA	G. Ceruti		
APPROVAZIONE	S. Croci		
	A. Paoletti		

**PROFESSIONISTI INCARICATI:**

Dott. Ing. GIOVANNI BATTISTA PEDUZZI

Prof. Ing. ALESSANDRO PAOLETTI  
Dott. Ing. STEFANO CROCI  
Dott. Ing. FILIPPO MALINGEGNO  
Dott. Ing. CRISTINA PASSONI

Dott. Geol. MARIO SPADA  
Dott. Geol. GIAN MARCO ORLANDI  
Dott. Geol. SUSANNA BIANCHI

**CONSULENZE SPECIALISTICHE:**

**ASPETTI PAESAGGISTICI E AMBIENTALI:**

Arch. ANDREAS KIPPAR  
Dott. Agr. GIOVANNI SALA  
Arch. LUISA BELLINI  
Arch. SHIRLY MANTIN

**QUALITA' DELLE ACQUE:**

Prof. Dott. VALERIA MEZZANOTTE

**ETATEC S.R.L.**  
SOCIETA' DI INGEGNERIA  
Via Bassini 23 20133 Milano | tel. +39 02 26681264 - fax +39 02 26681553  
etatec@etatec.it - etatec@pec.etatec.it - www.etatec.it

**STUDIO PAOLETTI**  
INGEGNERI ASSOCIATI  
Via Bassini 23 20133 Milano | tel. +39 02 26681264 - fax +39 02 26681553  
studipaoletti@etatec.it - studipaoletti@pec.etatec.it

**Studio Associato di Geologia Spada**  
Via Donzetti 17 24020 Ranica (BG)  
tel. +39 035 516090 - +39 035 513738

**LAND Milano srl**  
Via Varese 16 20121 Milano  
tel. +39 02 806911.1 - fax +39 02 806911.30  
www.landmilano.com  
GRUPPO LAND    Milano    Roma    Cagliari    Duisburg

Piazzale Aquileia 6 20144 Milano | tel. +39 02 4814701

TITOLO		PROFILO LONGITUDINALE DELLE OPERE IN PROGETTO		SCALA
				VARIE
Revisioni	1			
	2			
Numero elaborato	PP	COMMESSA	DOCUMENTO	NUMERO
		250-21	DI	D.6