

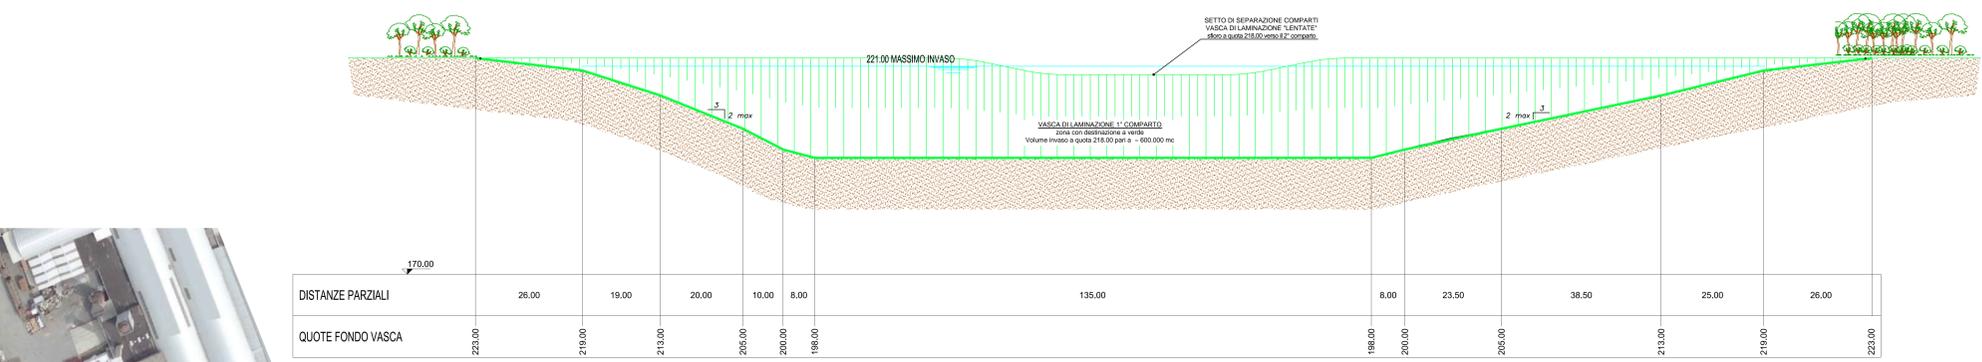
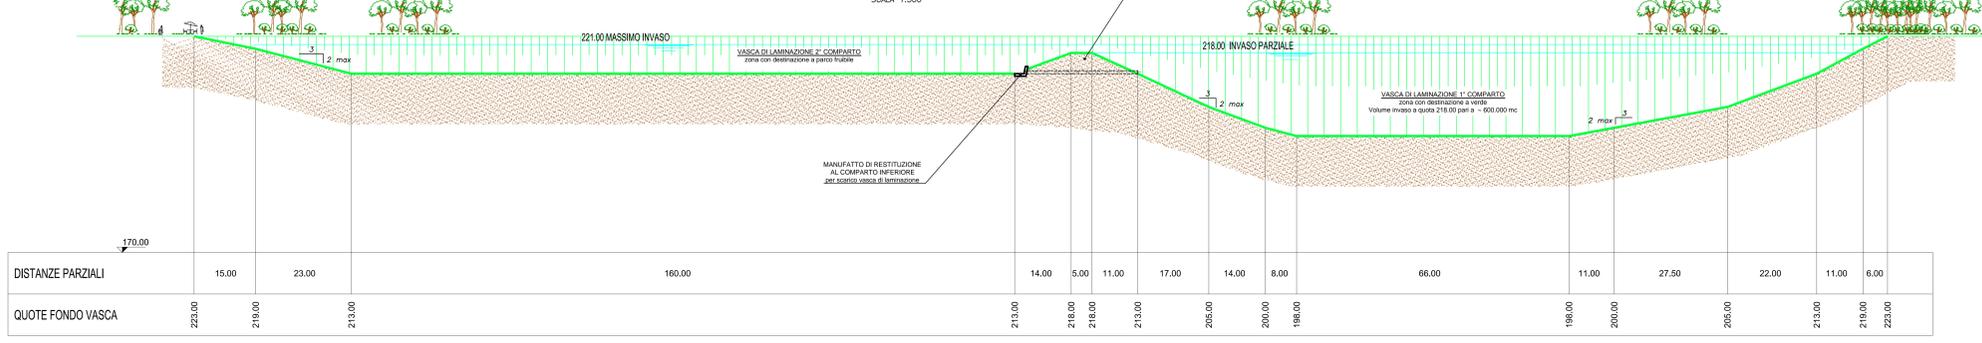
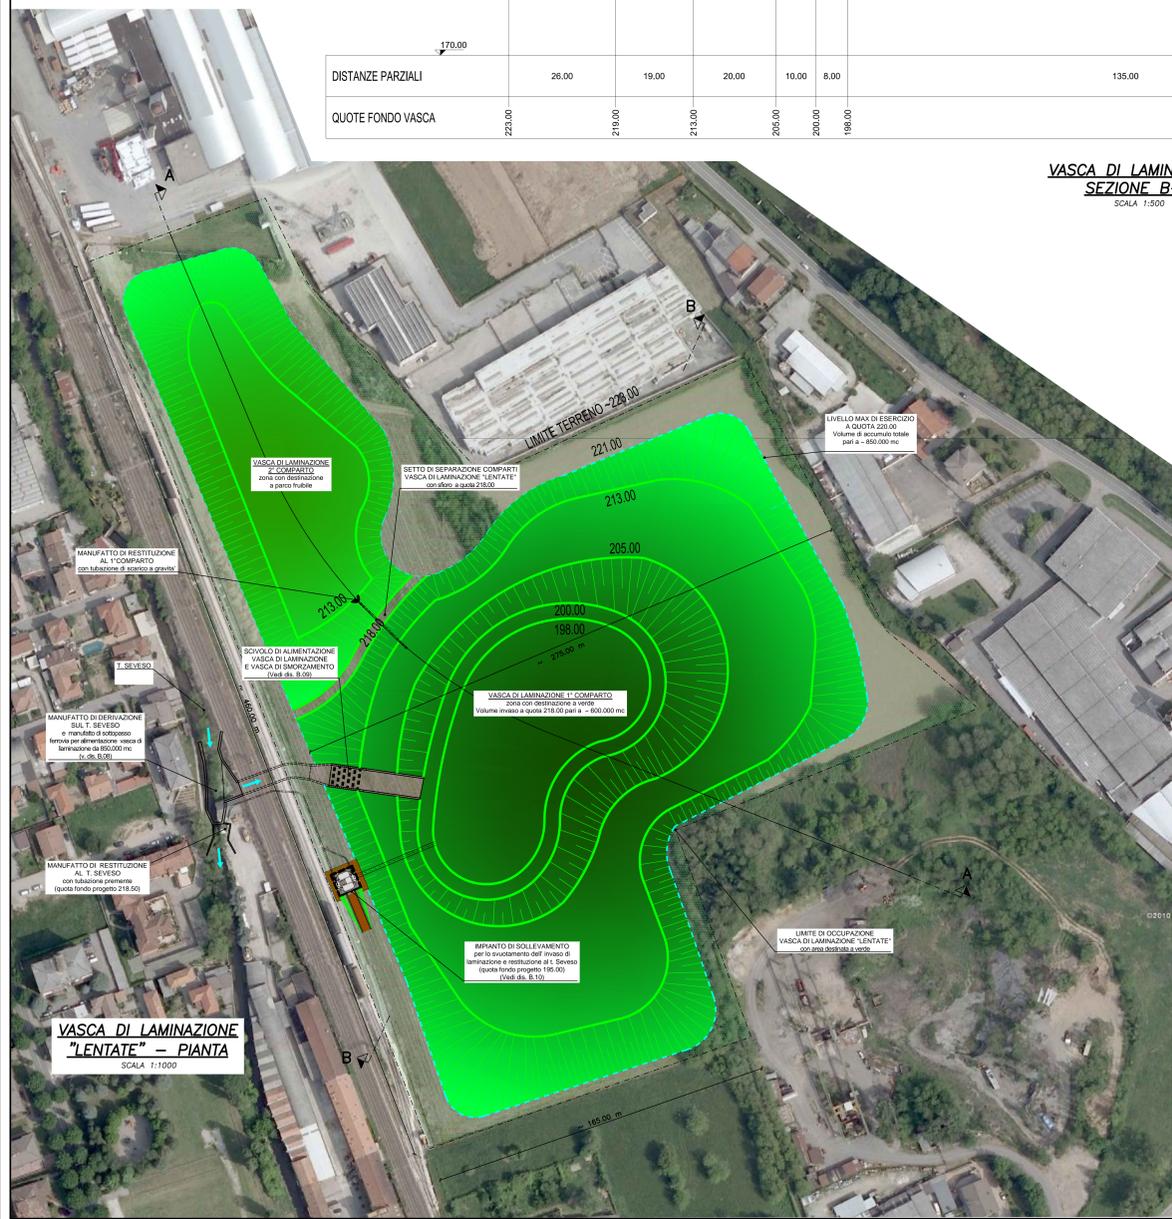


**VASCA DI LAMINAZIONE
SEZIONE A-A**
SCALA 1:500

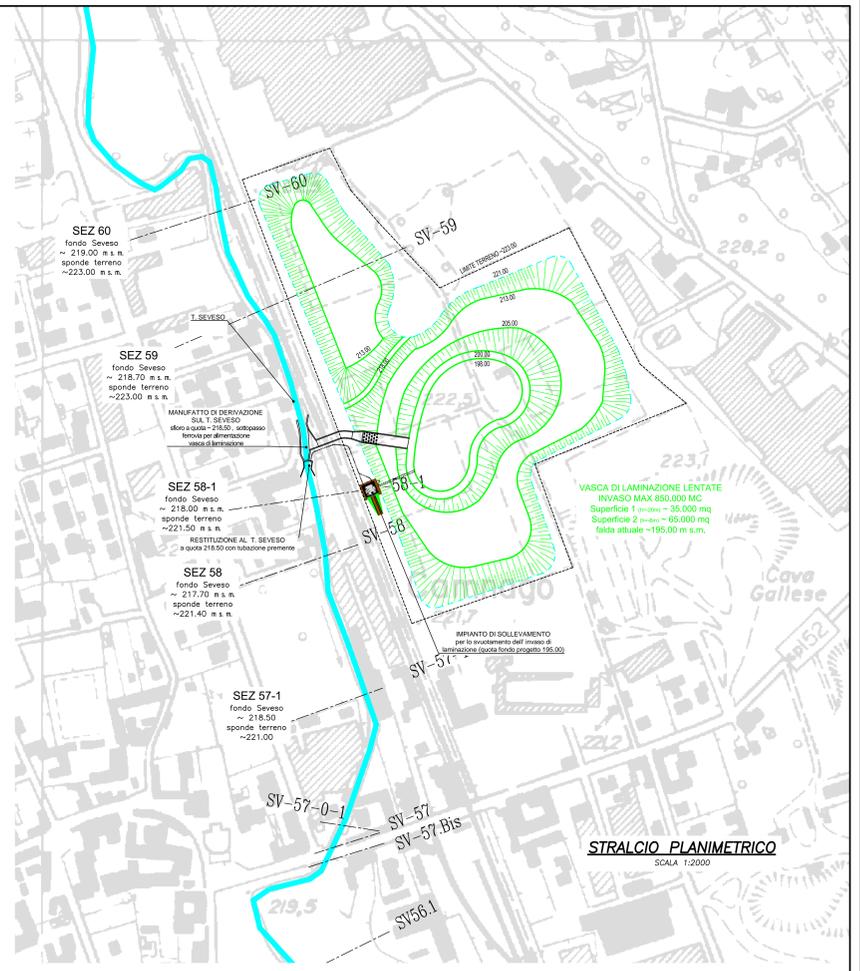

**VASCA DI LAMINAZIONE
SEZIONE B-B**
SCALA 1:500

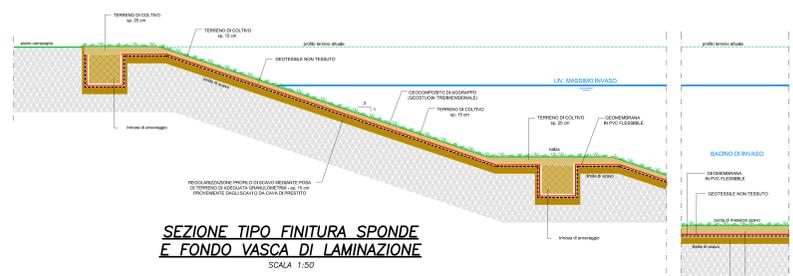

AIPO
AGENZIA INTERREGIONALE PER IL PO
PARMA
UFFICIO OPERATIVO DI MILANO

STUDIO IDRAULICO DEL TORRENTE SEVESO
NEL TRATTO CHE VA DALLE SORGENTI ALLA PRESA C.S.N.O. IN LOCALITA' PALAZZOLO IN COMUNE DI PADERNO DUGNANO (MI) E STUDIO DI FATTIBILITA' DELLA VASCA DI LAMINAZIONE DEL C.S.N.O. A SENAGO (MI) (MI-E-781M)
GIUGNO 2011

ELABORATO: B.03 TITOLO: INVASO DI LAMINAZIONE A LENTATE SUL SEVESO PLANIMETRICHE E SEZIONI

| | | | |
|--------------|-------------|-------|--|
| REDAZIONE | G. Sardi | PRIMA | |
| VERIFICA | S. Orzi | | |
| APPROVAZIONE | A. Paoletti | | |

IL PROFESSIONISTA RICORRATO:
Prof. Ing. ALESSANDRO PAOLETTI

ETATEC S.R.L.
SOCIETA' DI INGEGNERIA
30100 MILANO - via Roma, 23 - 02122 286134
P. IVA 02020810202 - C.F. 02020810202

PRODOTTO IN ITALIA

SCALA: 250-18 (04/11)