


Legenda

- Sezioni T. Seveso
- Limite area allagamento T=100 anni
- Bacino idrografico T. Seveso
- Asta T. Seveso
- Confini comunali
- Aree urbanizzate 2007 (Fonte: Dusaf 2.1)

0 250 500 1'000 Meters

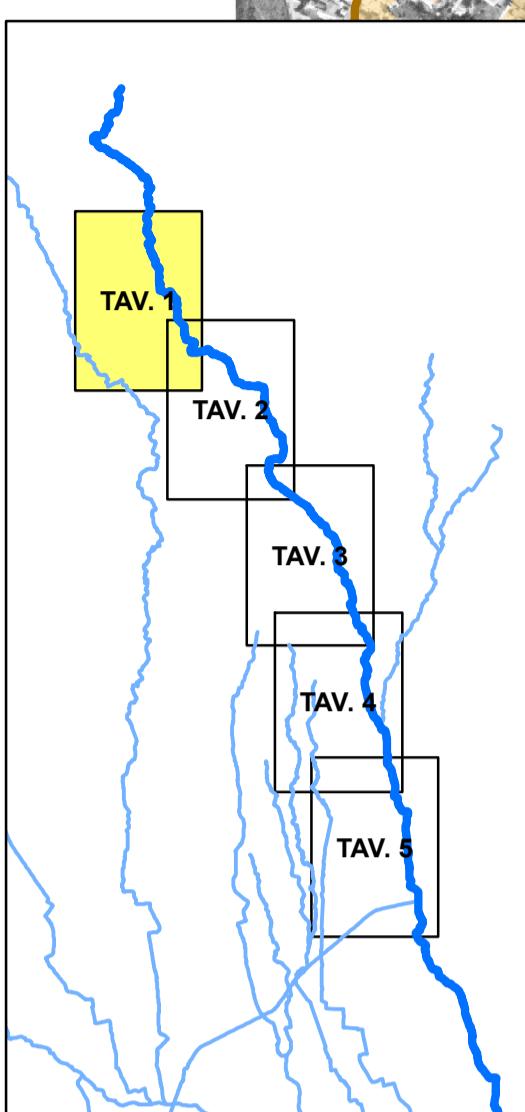


AIPO
 AGENZIA INTERREGIONALE PER IL PO
 — PARMA —
 UFFICIO OPERATIVO DI MILANO



STUDIO IDRAULICO DEL TORRENTE SEVESO

NEL TRATTO CHE VA DALLE SORGENTI ALLA PRESA C.S.N.O. IN LOCALITÀ'
 PALAZZOLO IN COMUNE DI PADERNO DUGNANO (MI) E STUDIO DI FATTIBILITÀ'
 DELLA VASCA DI LAMINAZIONE DEL C.S.N.O. A SENAGO (MI) (MI-E-781M)

GIUGNO 2011

ELABORATO	TITOLO
B.02.01	AREE ALLAGABILI PER TEMPO DI RITORNO CENTENNALE FOGLIO 1 scala 1:10.000
<hr/>	
REDAZIONE	S. Croci
VERIFICA	G. B. Peduzzi
APPROVAZIONE	A. Paoletti
<hr/>	
IL PROFESSIONISTA INCARICATO :	
Prof. Ing. ALESSANDRO PAOLETTI	
<hr/>	
ETATEC S.R.L. SOCIETÀ DI INGEGNERIA	
20133 MILANO - via Bassini, 23 - tel.(02) 26681264 fax (02) 26681553 - E-Mail: ETATEC@ETATEC.IT	
<hr/>	
Azienda con Sistema di Qualità CERTIFICATO UNI EN ISO 9001:2008	
SINCERT SICIV - SC 06-647/EA 34	
<hr/>	
TIPOLOGIA	COMMESSA
SF	250-18 (04/11)

