



PARTICOLARE GARGAME
SCALA 1:20

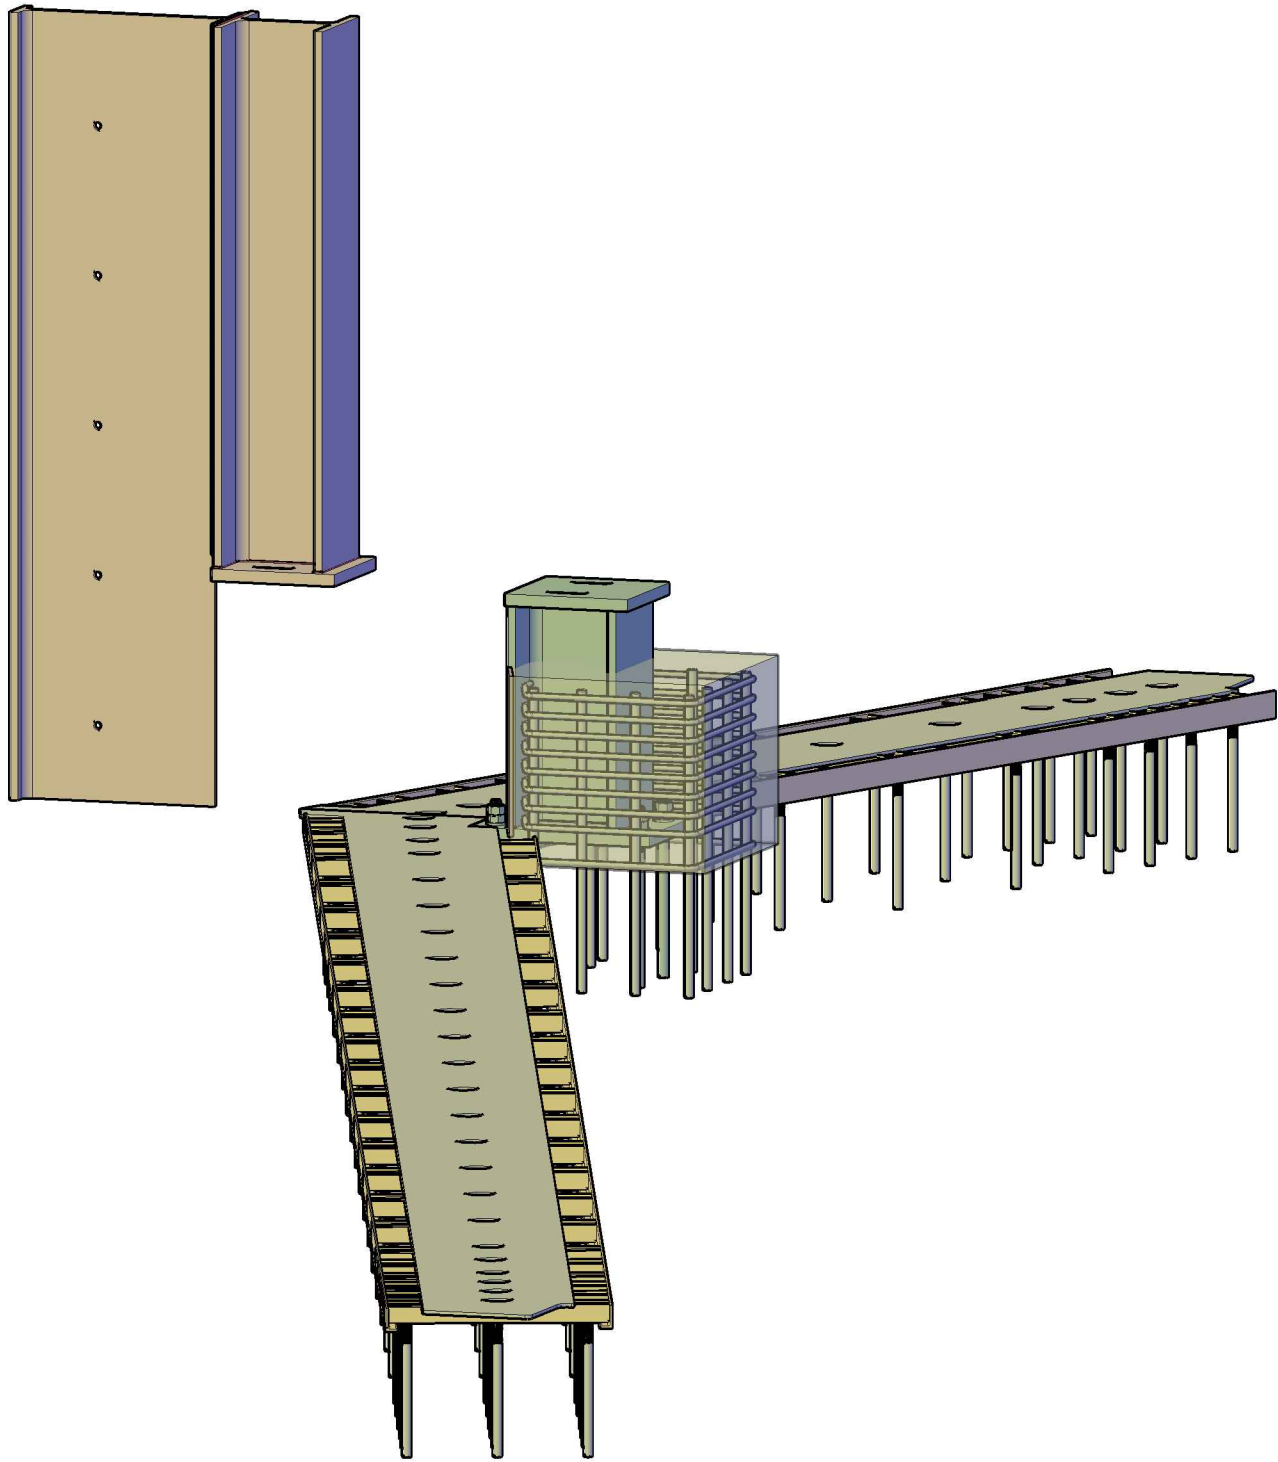

VISTA ESPLOSA
DELL'ELEMENTO
GUIDA IN CHIAVE
SCALA 1:20

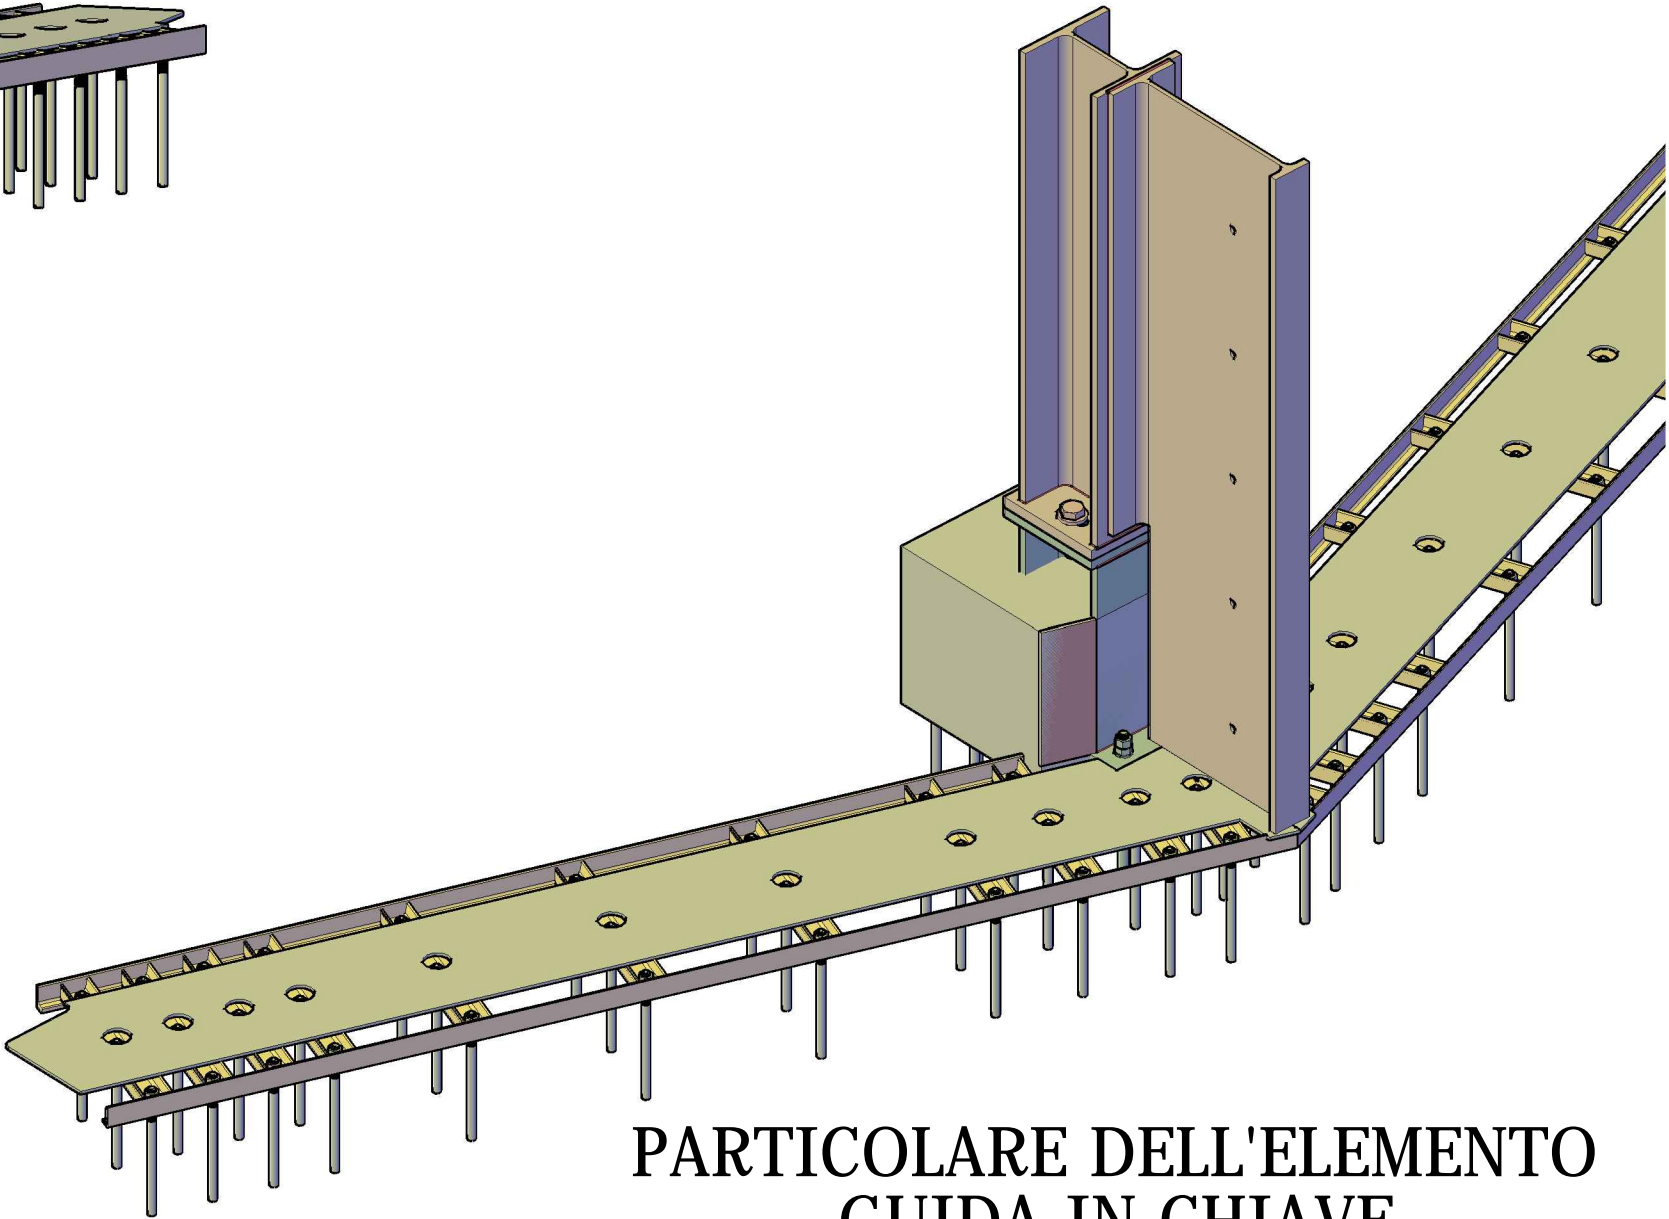

PARTICOLARE DELL'ELEMENTO
GUIDA IN CHIAVE
SCALA 1:20



LAVORI DI MANUTENZIONE STRAORDINARIA
DEL SOTTOPASSO DI CONCA FALLATA IN
COMUNE DI MILANO
[MI-E-788]

PROGETTO ESECUTIVO

ELABORATO		OGGETTO	
B03.2		SISTEMA DI PANCONATURA VISTA ASSONOMETRICA PARTICOLARI	
SCALA 1:10		Progettista: prof. ing. Luigi Natale	Responsabile del procedimento: dott. ing. Gaetano La Montagna
Revisione	Data	Note	
1.0	FEBBRAIO 2013	-	
2.0	SETTEMBRE 2013		