


TUTTO APERTO

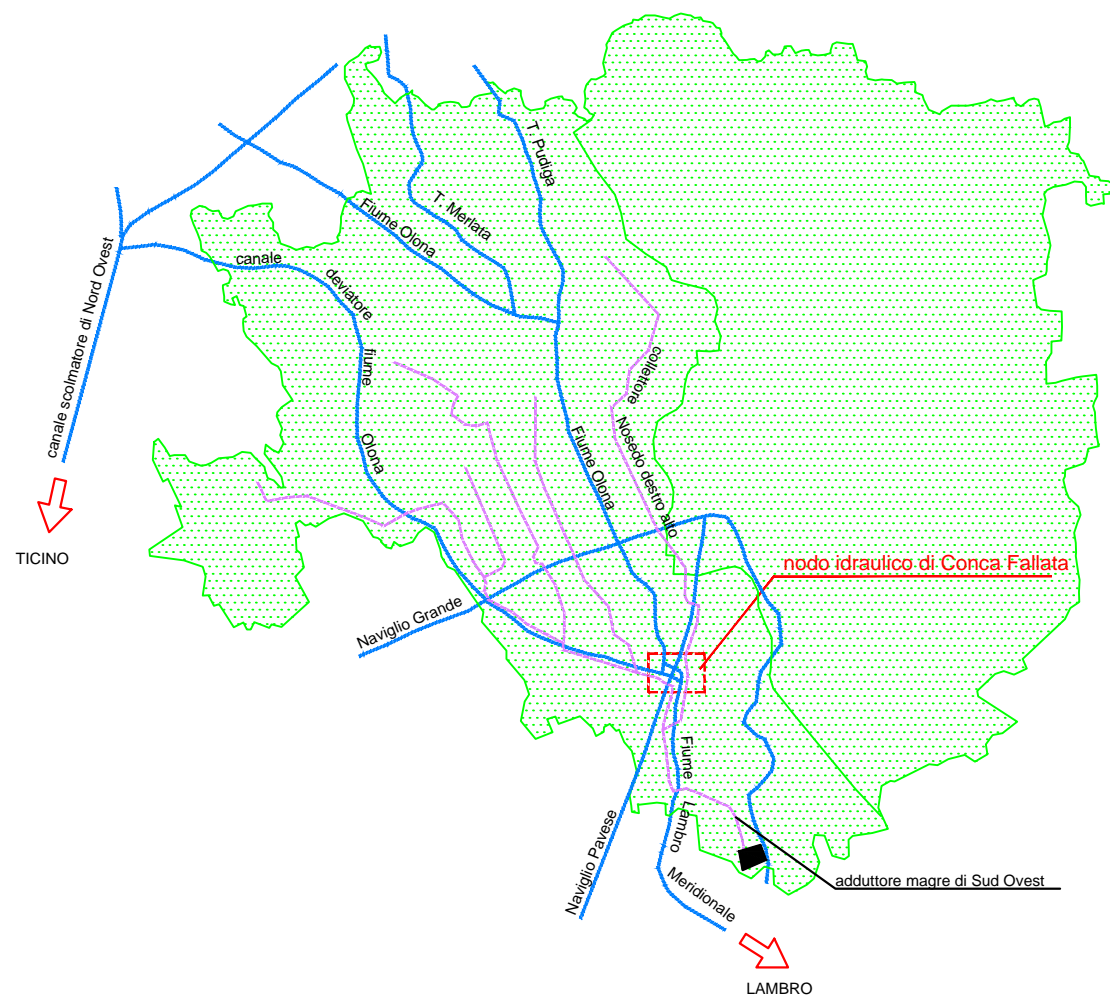


COROGRAFIA GENERALE


LEGENDA

- condotti di fognatura
- corsi d'acqua

NOTA BENE: PORTATE CON PRESA DI VIGHIGNOLO CHIUSA

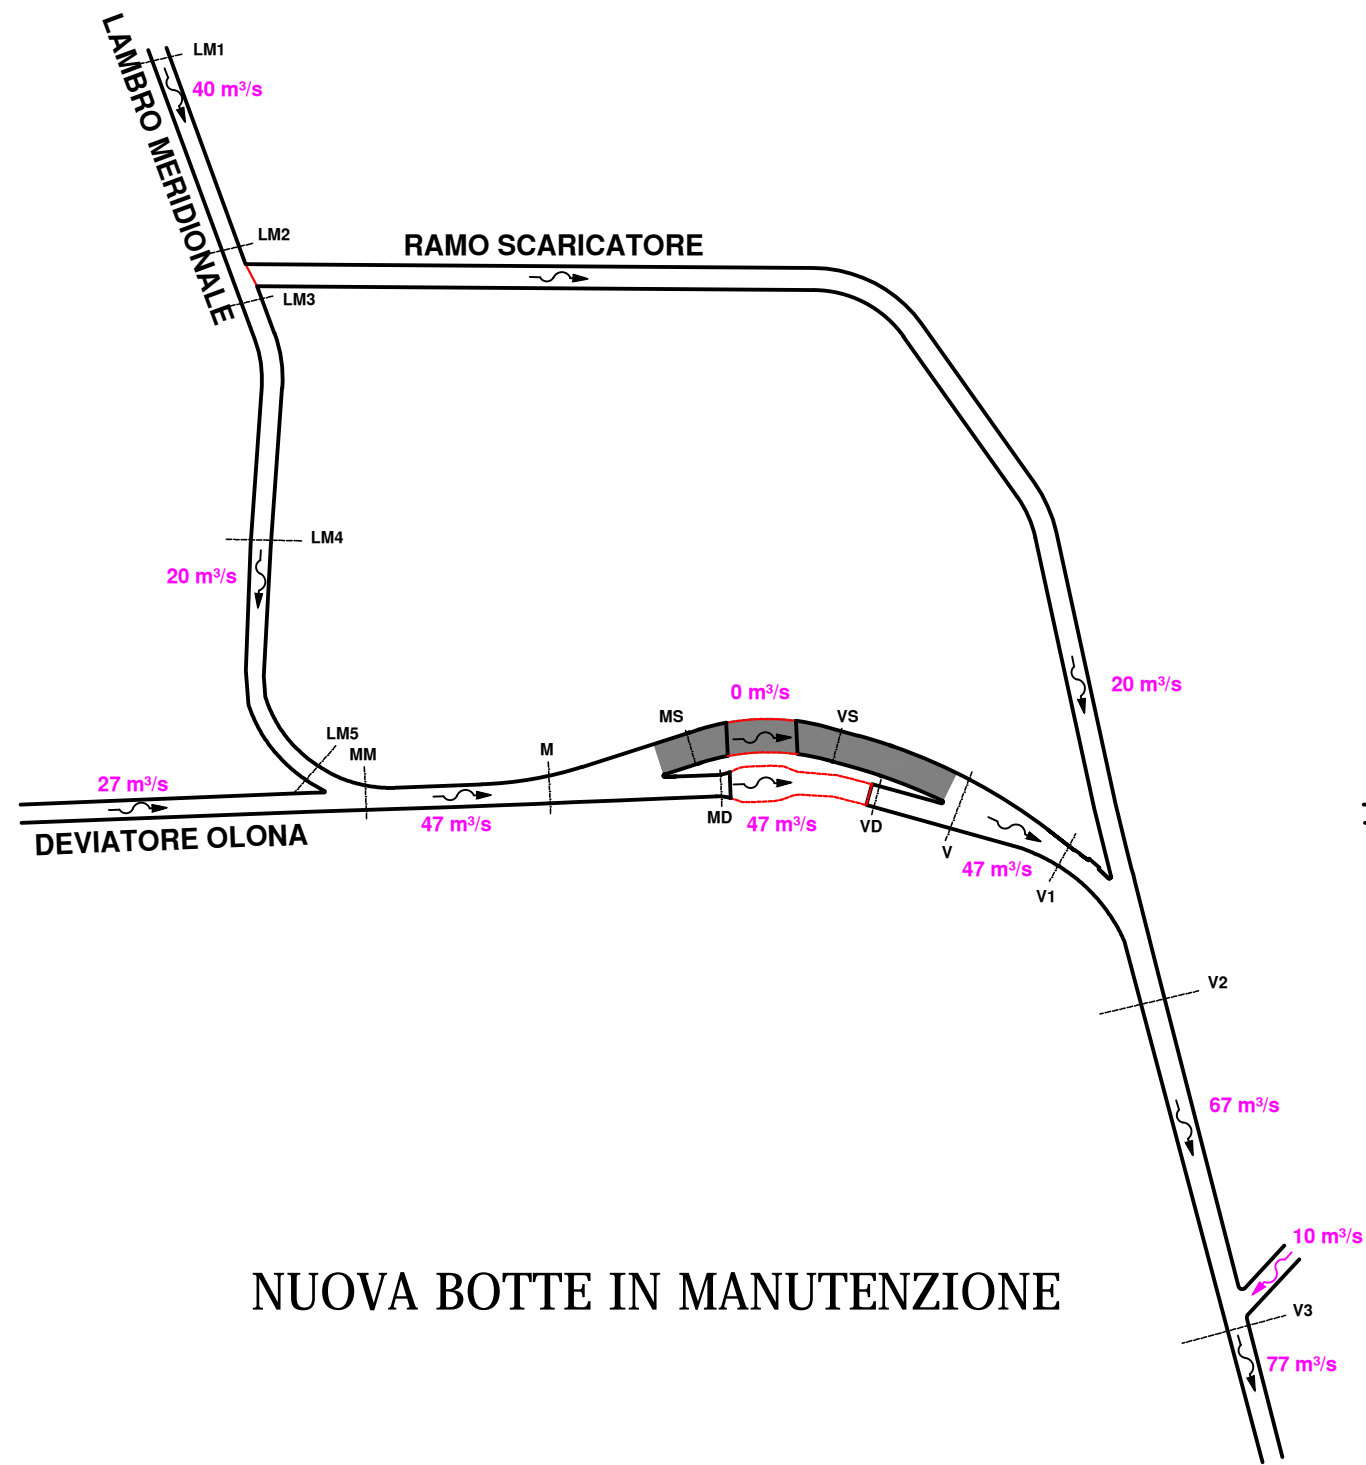

NUOVA BOTTE IN MANUTENZIONE

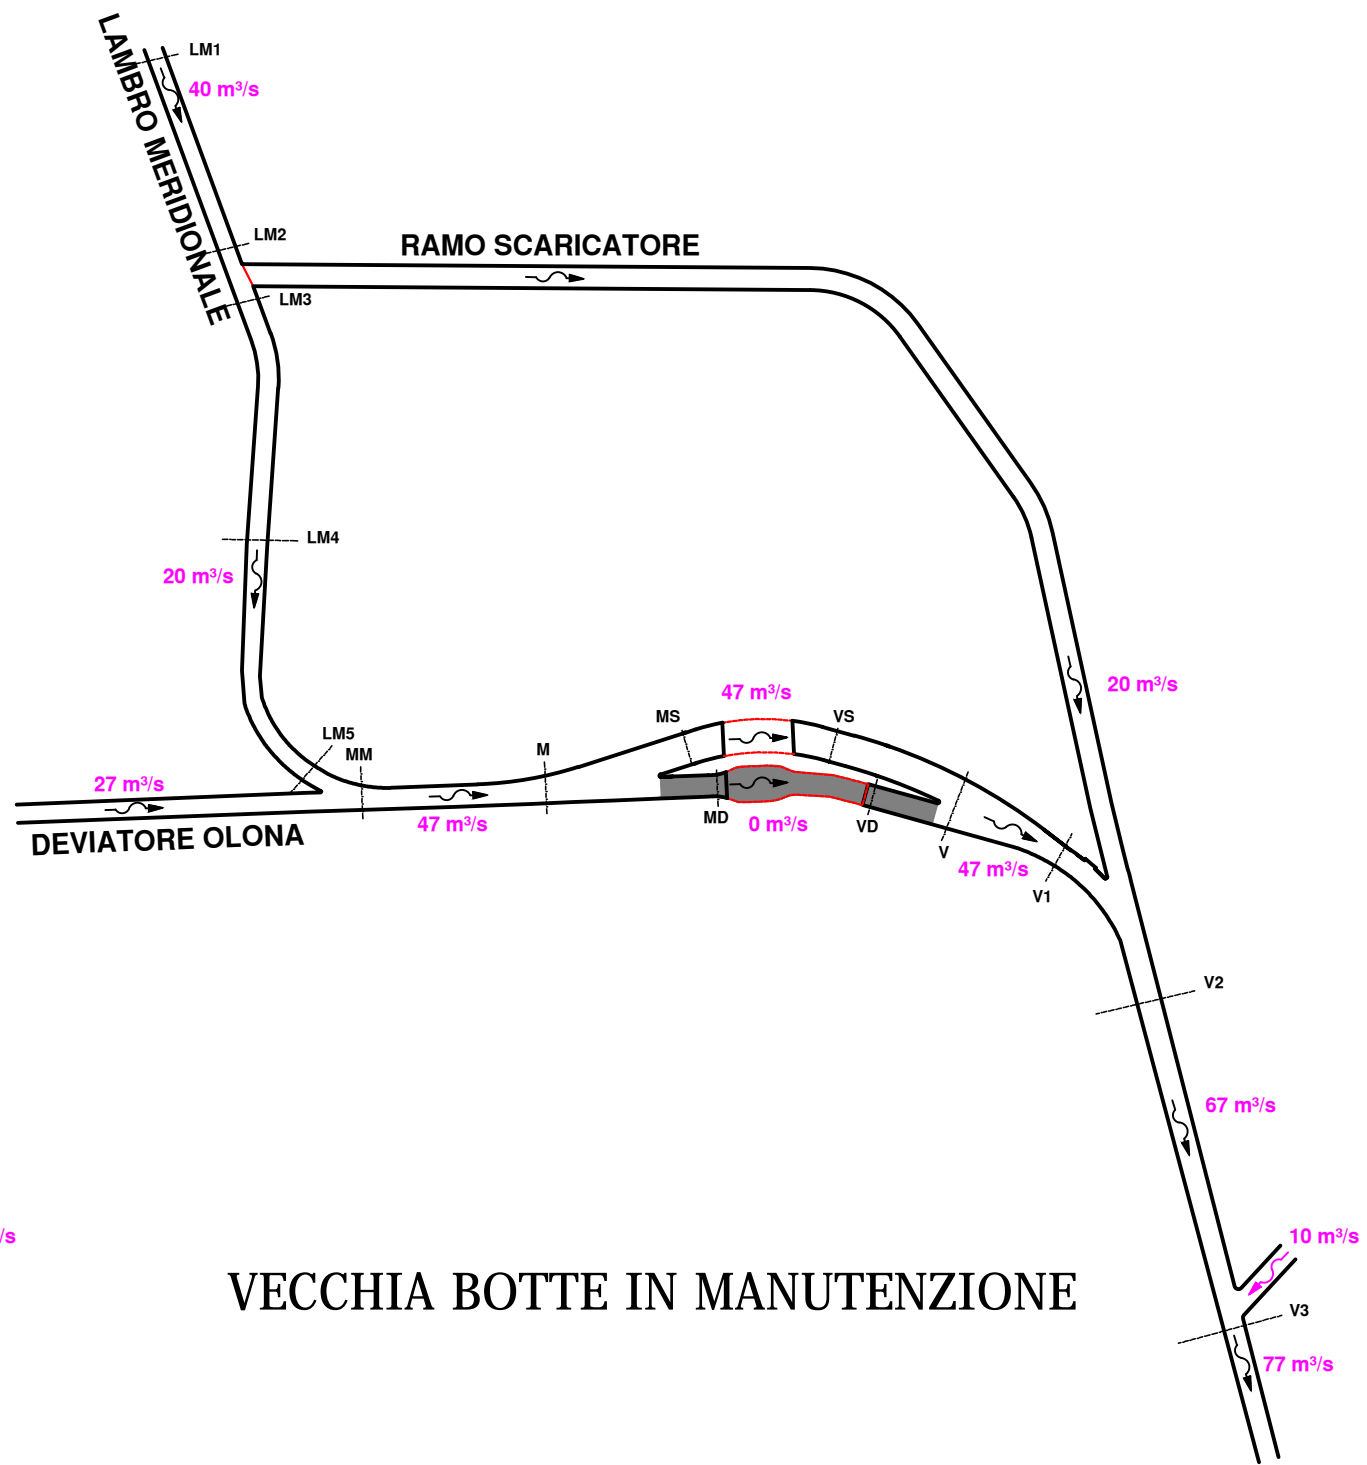

VECCHIA BOTTE IN MANUTENZIONE



LAVORI DI MANUTENZIONE STRAORDINARIA
DEL SOTTOPASSO DI CONCA FALLATA IN
COMUNE DI MILANO
[MI-E-788]

PROGETTO ESECUTIVO

ELABORATO		OGGETTO	
G05		SCHEMA IDRAULICO	
SCALA		VARIE	
		Progettista:	Responsabile del procedimento:
		prof. ing. Luigi Natale	dott. ing. Gaetano La Montagna
Revisione	Data	Note	
1.0	MAGGIO 2013	-	
2.0	SETTEMBRE 2013		