





LAVORI DI MANUTENZIONE STRAORDINARIA
DEL SOTTOPASSO DI CONCA FALLATA IN
COMUNE DI MILANO
[MI-E-788]

PROGETTO ESECUTIVO


ELABORATO	OGGETTO	
G06	DIAGRAMMI DI MASSA DEI DETRITI DEPOSITATI SUL FONDO DELLE BOTTI A SIFONE	
SCALA	1:200	
Progettista: prof. ing. Luigi Natale		Responsabile del procedimento: dott. ing. Gaetano La Montagna
Revisione	Data	Note
1.0	FEBBRAIO 2013	–
2.0	SETTEMBRE 2013	

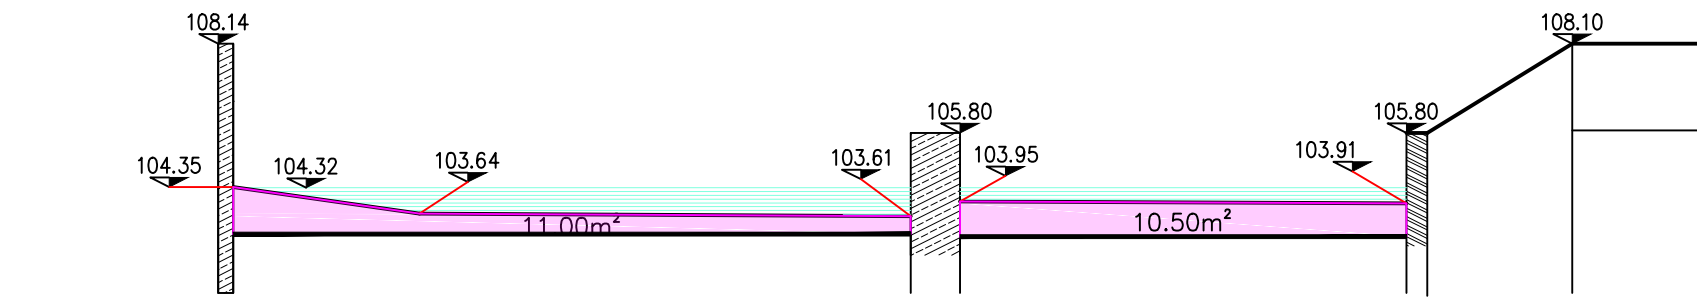


Sez. A

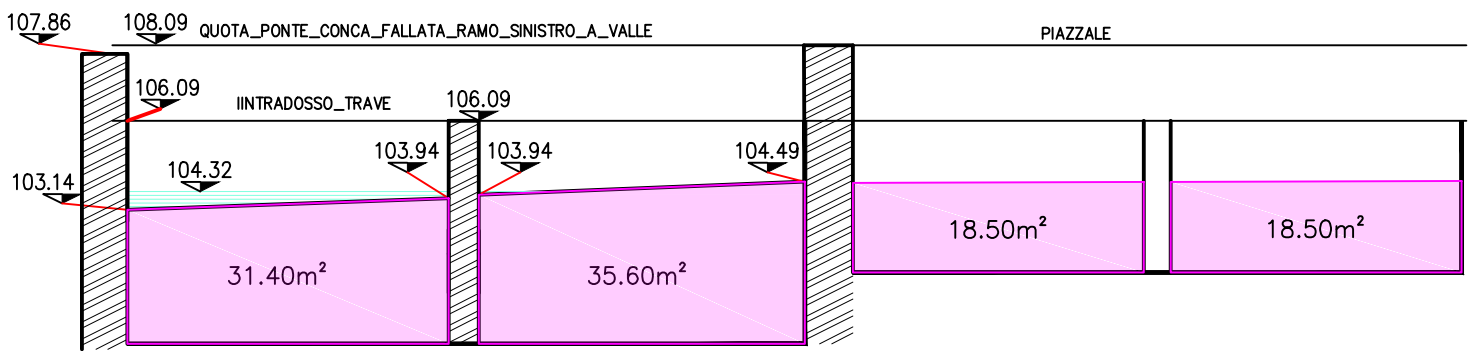

Sez. C

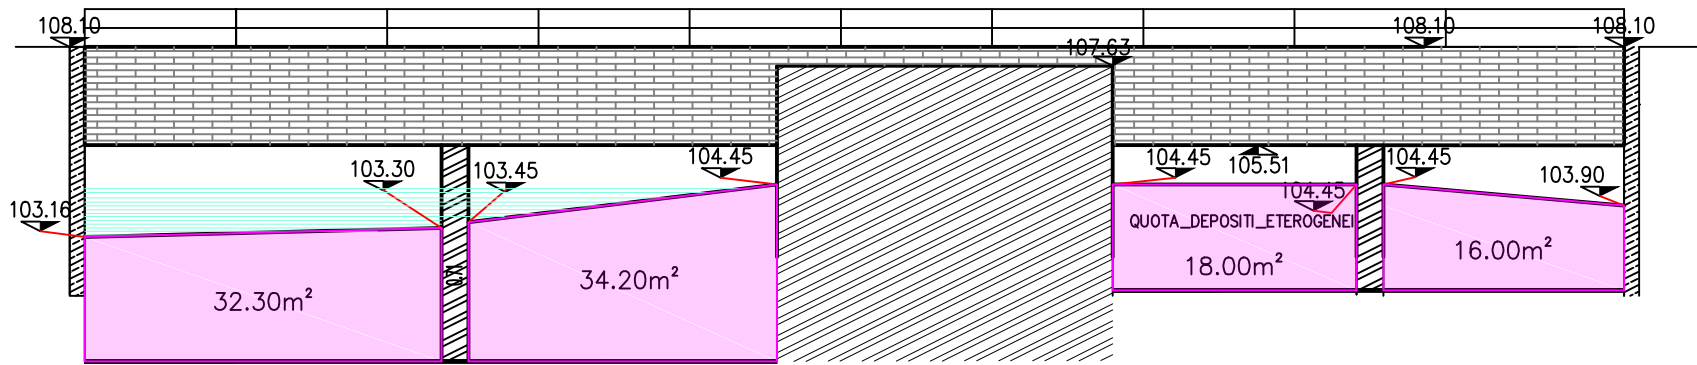

Sez. B

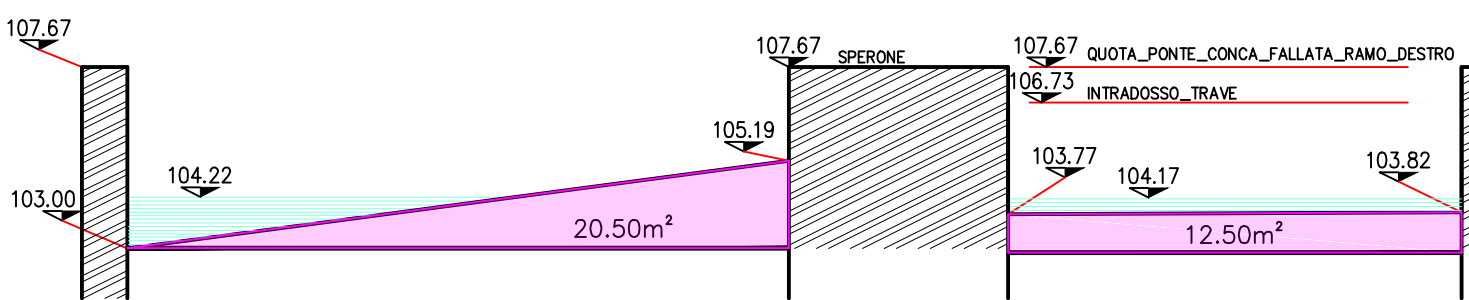

Sez. D

SEZIONI RILEVATE TOPOGRAFICAMENTE
SCALA 1:200

