






AREA DI SERVIZIO LATO DI MONTE SPONDA SINISTRA
PLANIMETRIA SCALA 1:100

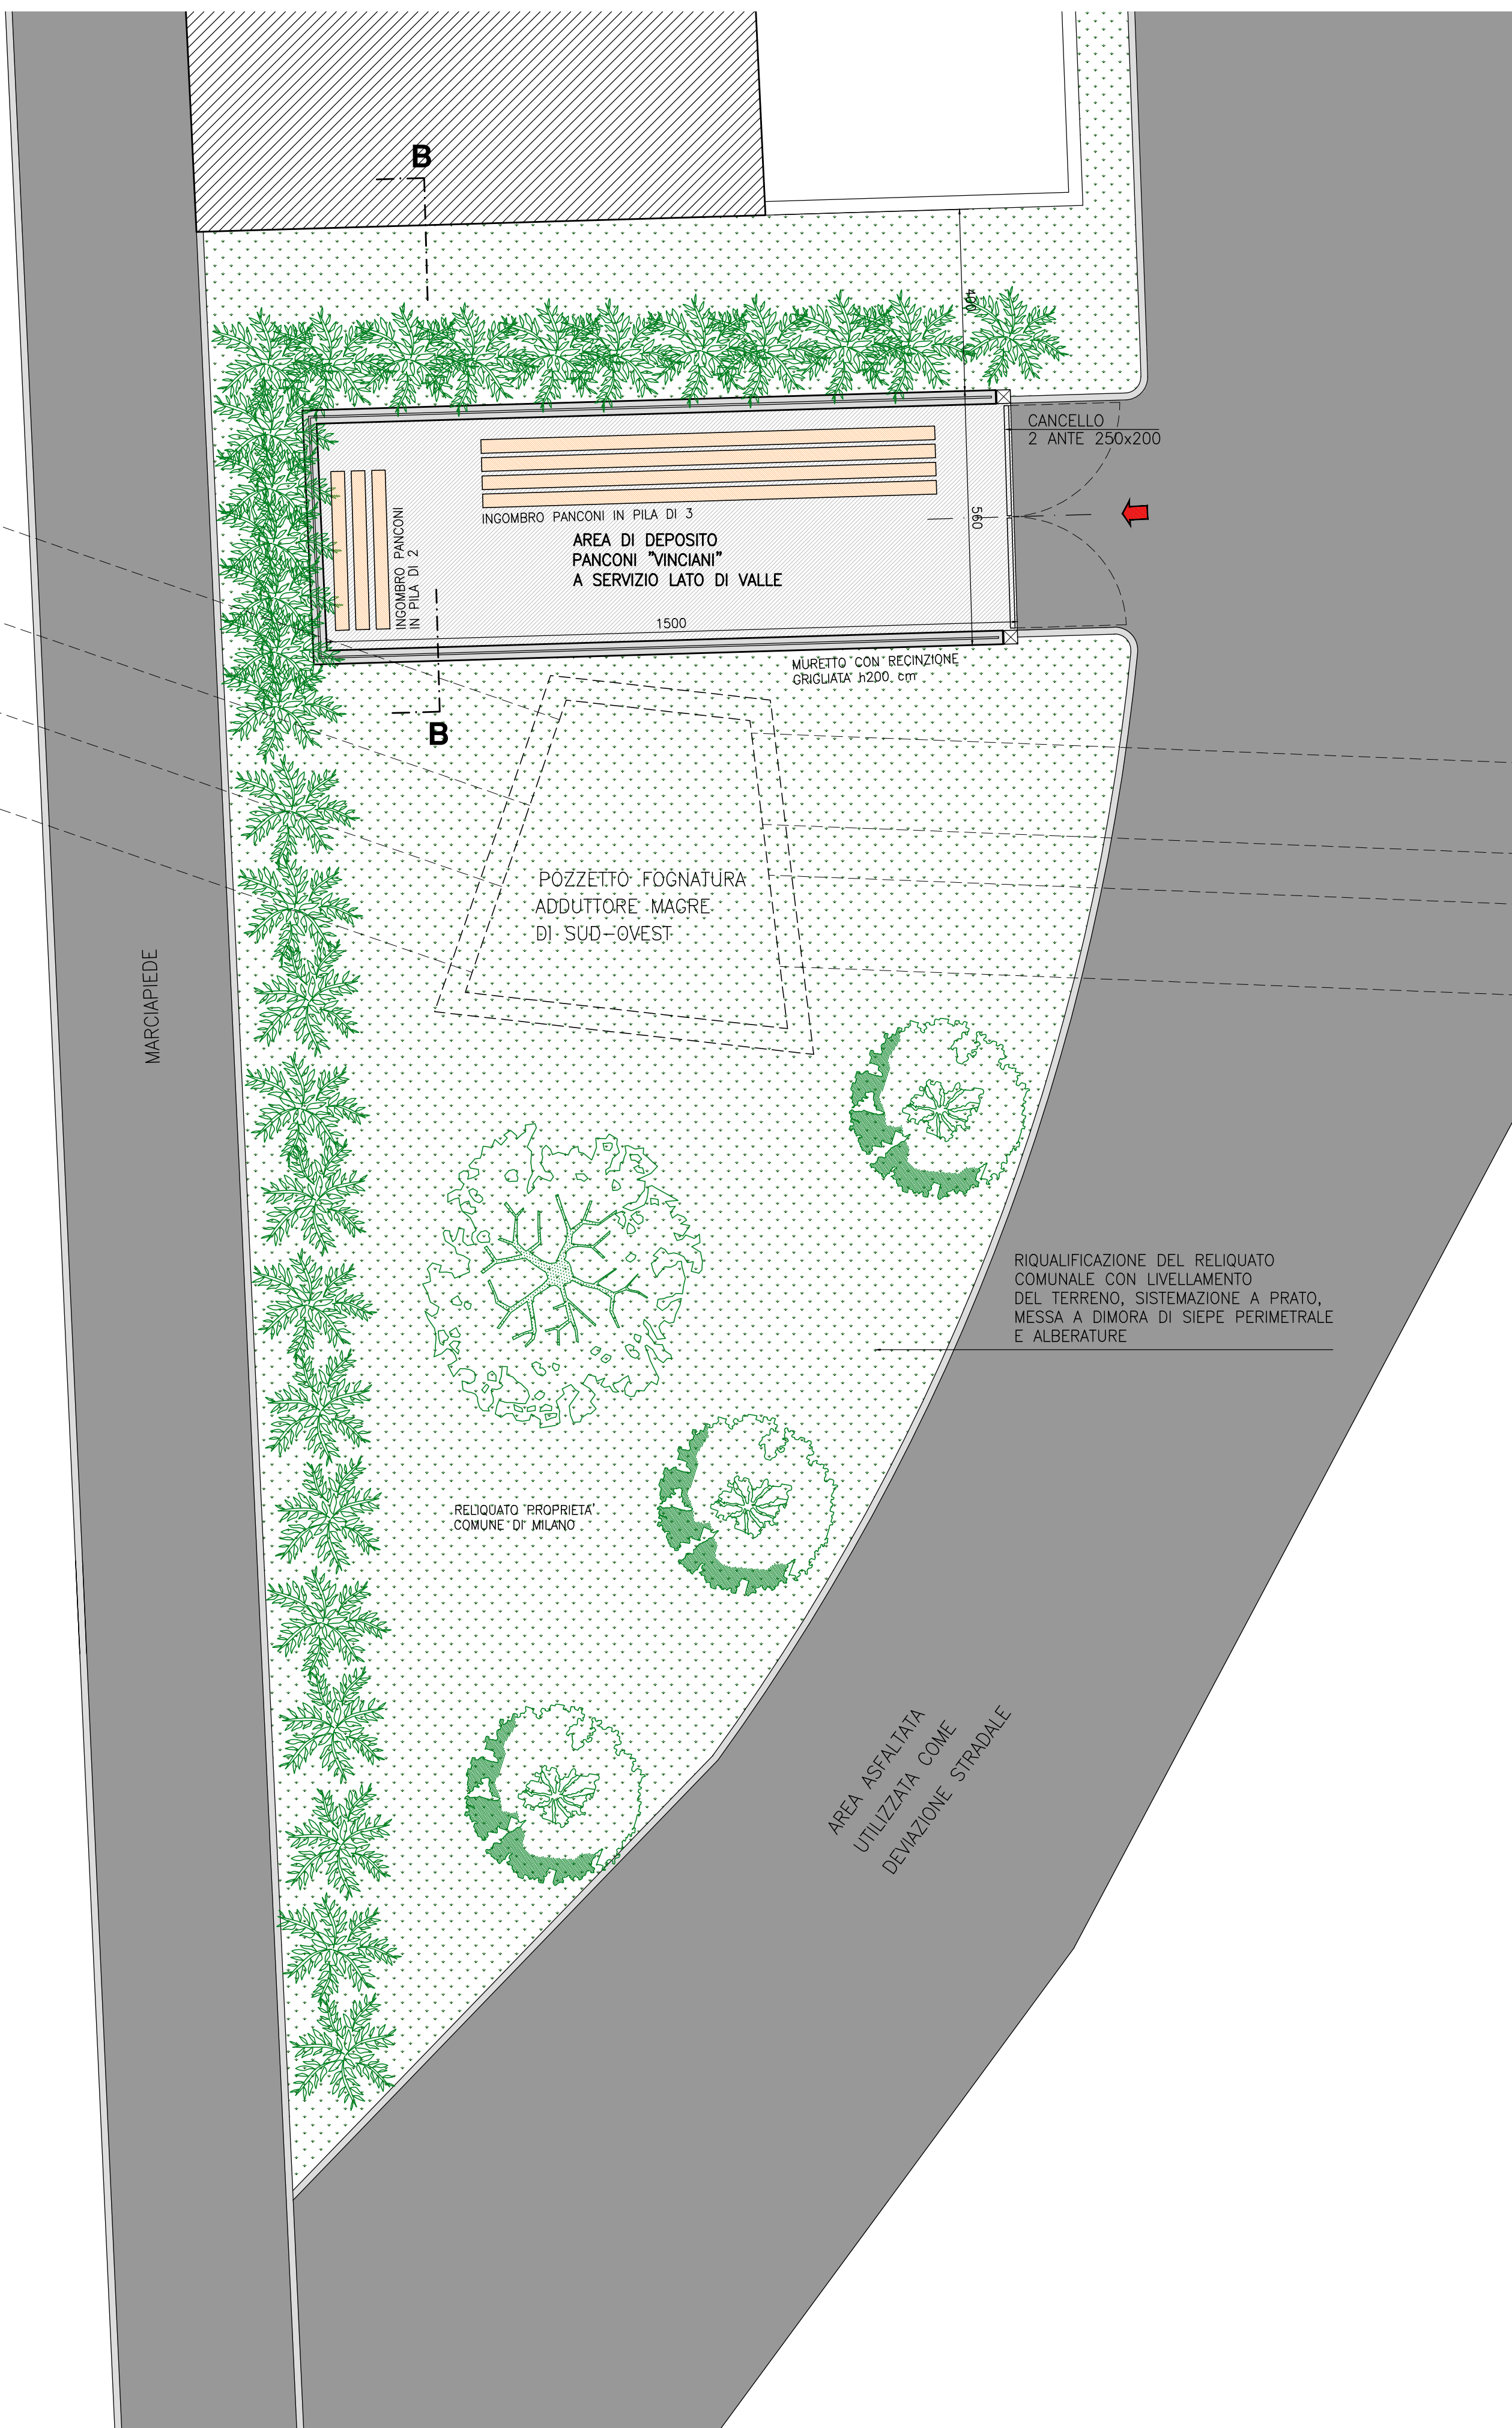


AREA DI SERVIZIO LATO DI VALLE SPONDA DESTRA
PLANIMETRIA SCALA 1:100

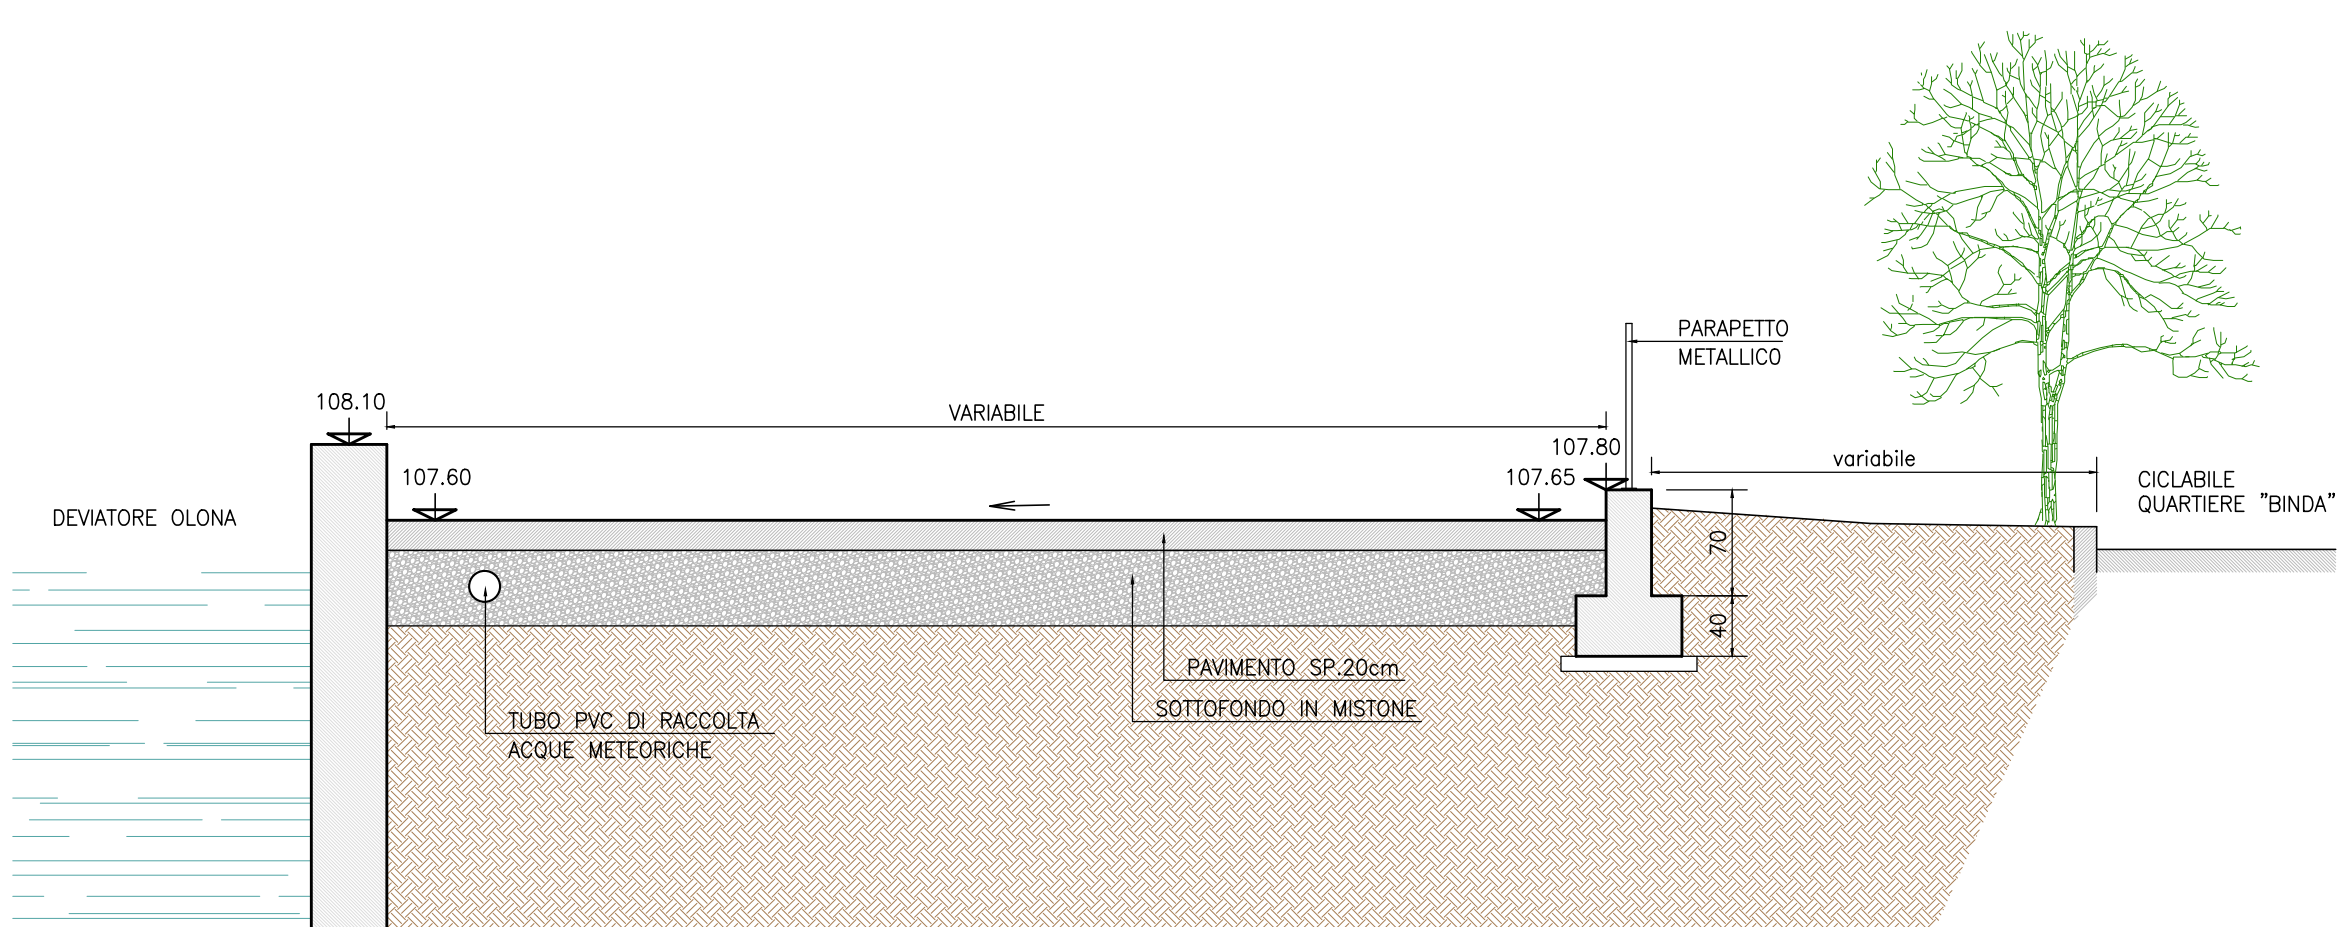


SEZIONE A-A

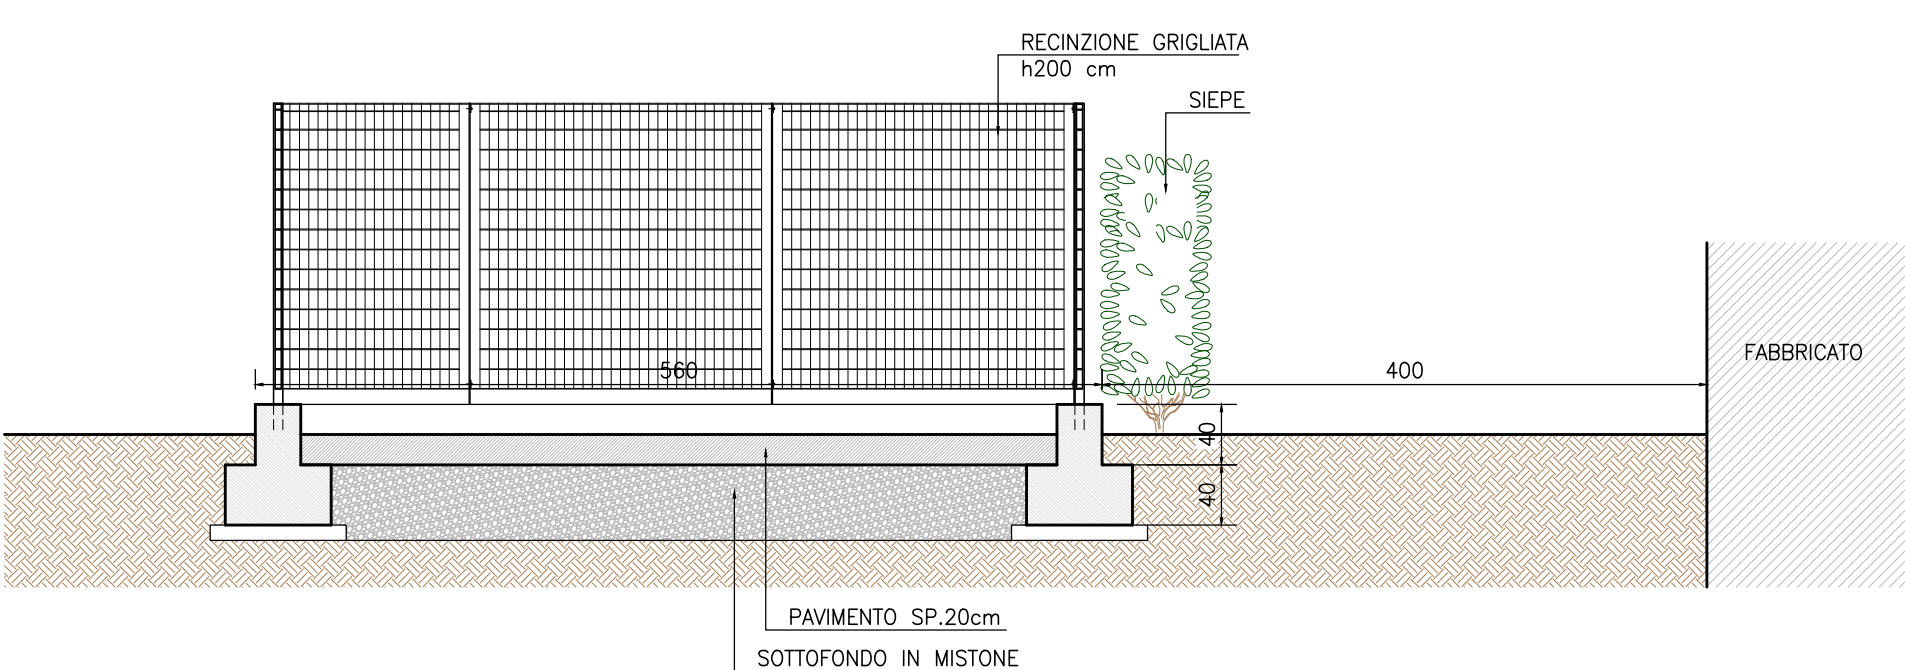

SEZIONE B-B

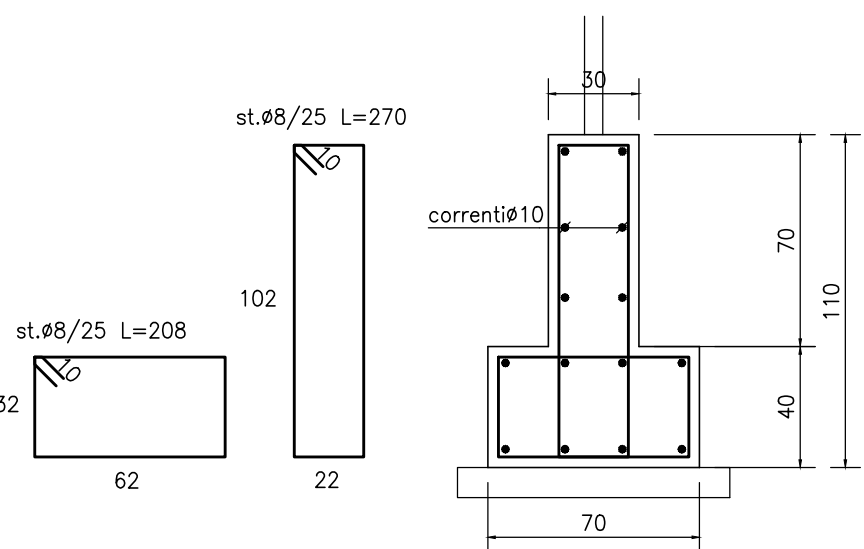

ARMATURA MURETTO h70
SCALA 1:25

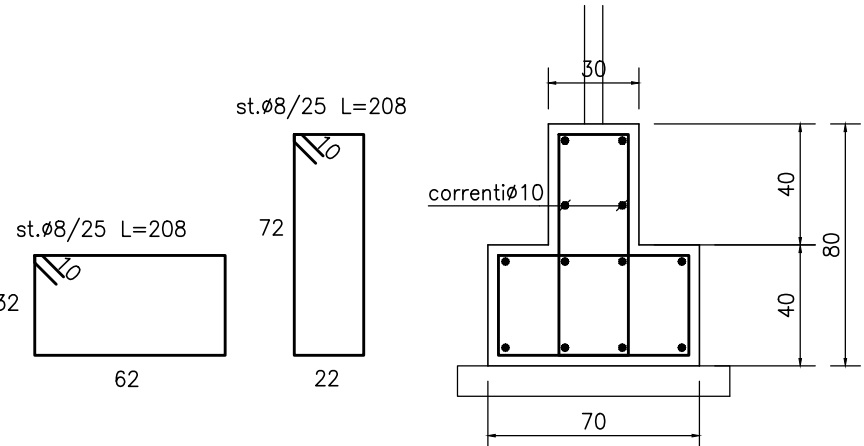

ARMATURA MURETTO h40
SCALA 1:25



Agenzia Interregionale per il fiume Po



LAVORI DI MANUTENZIONE STRAORDINARIA
DEL SOTTOPASSO DI CONCA FALLATA IN
COMUNE DI MILANO
[MI-E-788]

PROGETTO ESECUTIVO

ELABORATO	OGGETTO	
B05	AREE DI SERVIZIO E DEPOSITO PANCONI PLANIMETRIE E PARTICOLARI	
SCALA	1:100 - 1:25	Progettista: prof. ing. Luigi Natale
		Responsabile del procedimento: dott. ing. Gaetano La Montagna
Rivisione	Data	Note
1.0	FEBBRAIO 2013	-
2.0	SETTEMBRE 2013	